


Наименование автодороги (административный район)	Автодорога Архангельское-Галица									
Элементы дороги в продольном профиле	0 20 26 34 R=8872 R=4196 R=5660									
Элементы дороги в плане										
Видимость автомобиля в обратном направлении		300							300	25


Разметка на участке:
1.1 : 80 м
1.2.1 : 1960 м
1.5 : 300 м
1.6 : 200 м
1.11 : 400 м

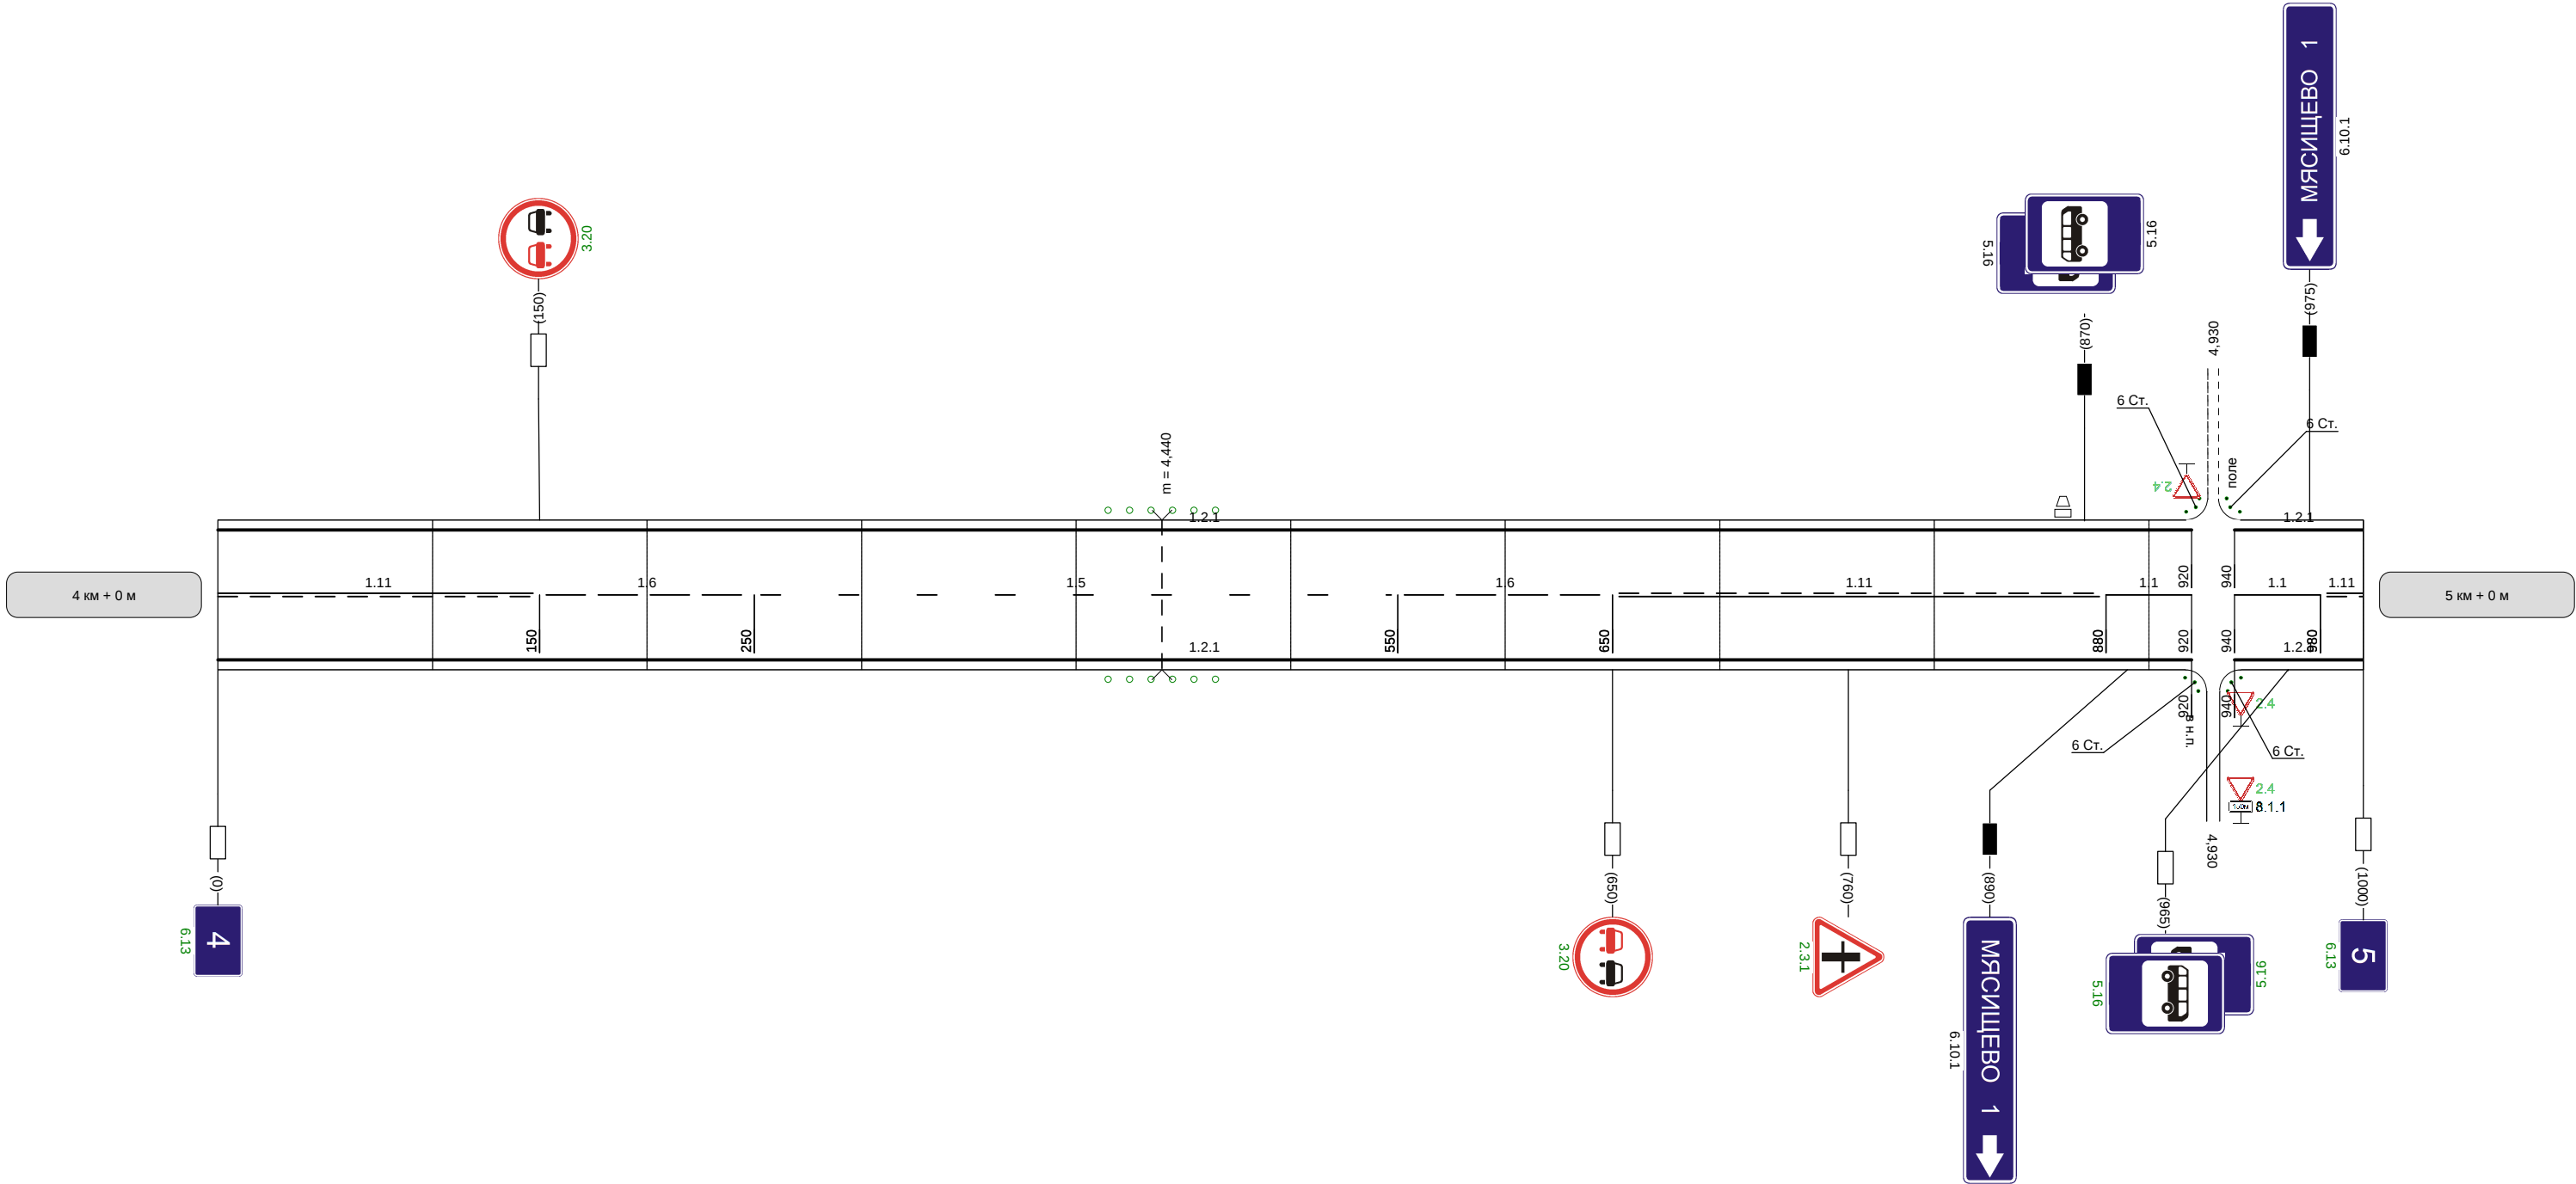

Видимость автомобиля в прямом направлении		300	300	250	250	200	250	
--	--	-----	-----	-----	-----	-----	-----	--

Наименование автодороги (административный район)	Автодорога Архангельское-Галица									
Элементы дороги в продольном профиле	16 61 62 58 49 11 10 R=2519R=1496R=5533R=1607									
Элементы дороги в плане										
Видимость автомобиля в обратном направлении	0	150	200				300	300	200	250


Разметка на участке:
1.1 : 320 м
1.2.1 : 2000 м
1.5 : 80 м
1.6 : 200 м
1.11 : 400 м

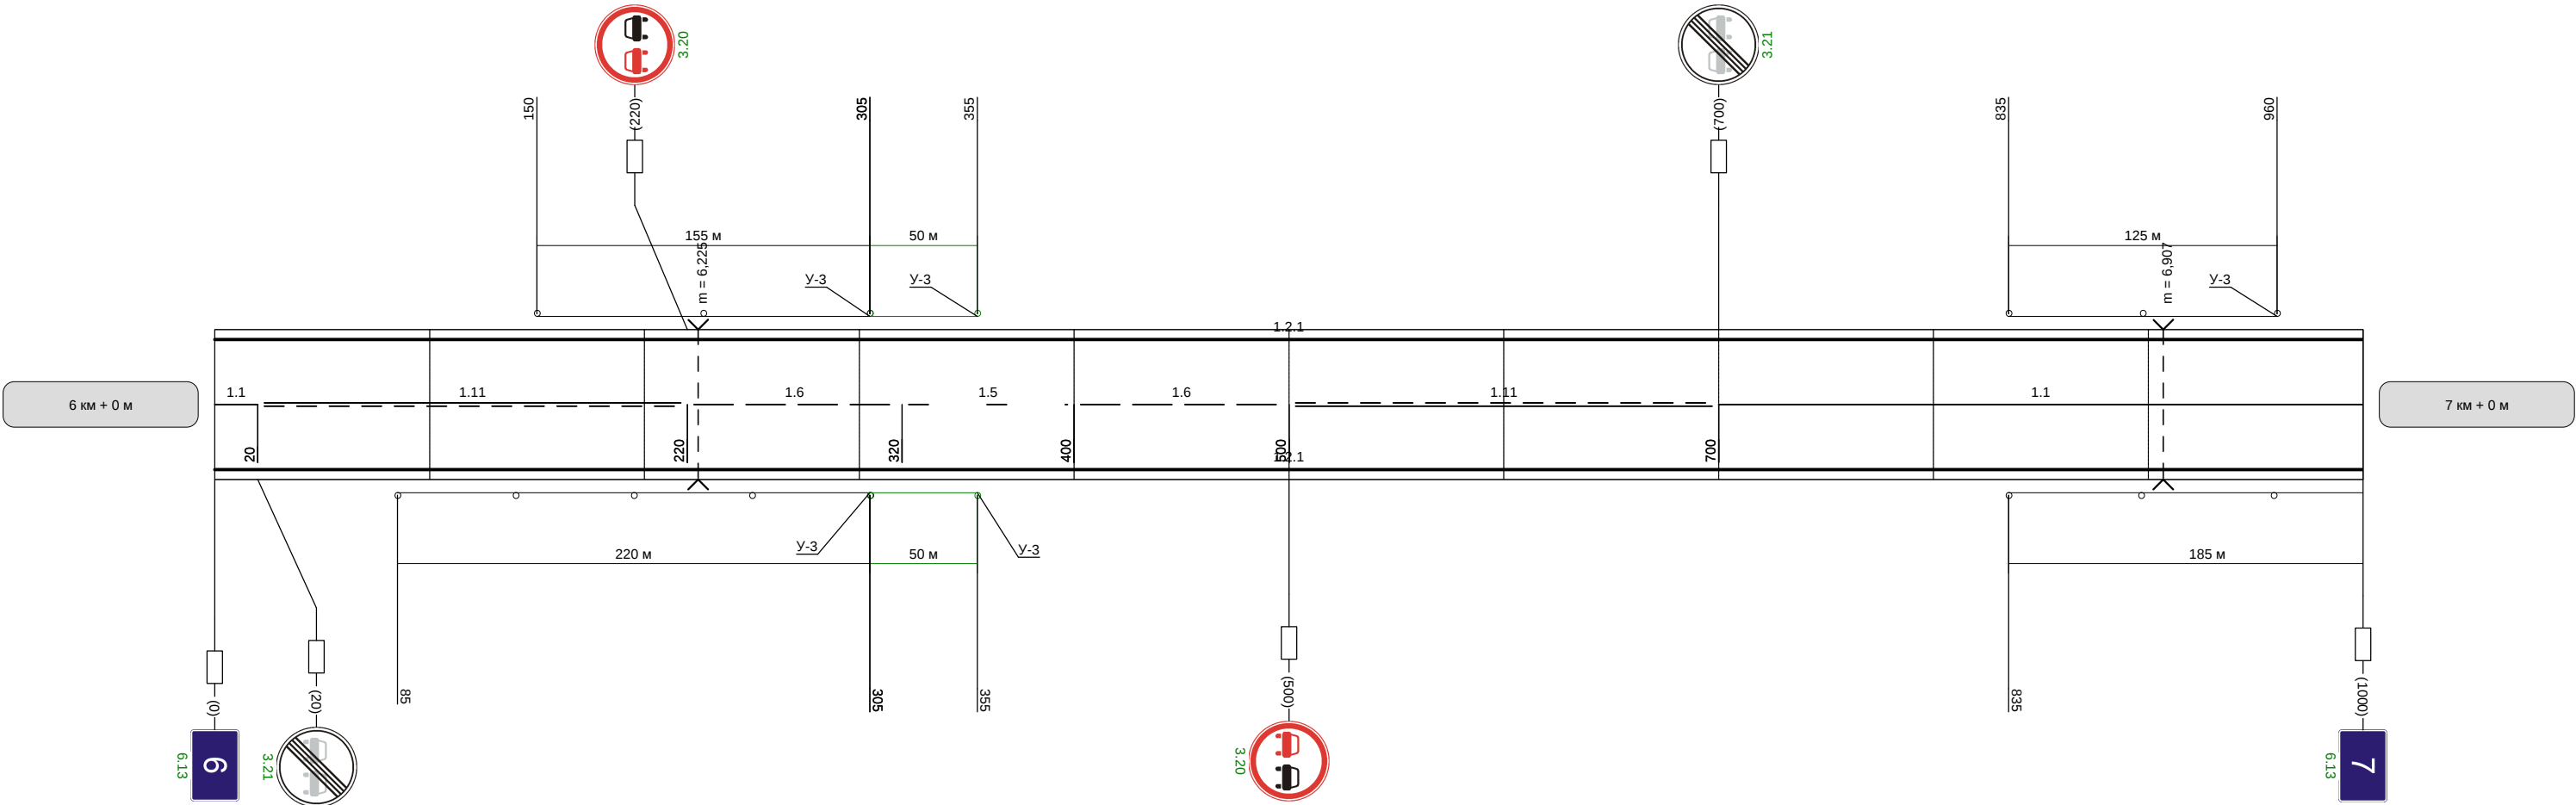

Видимость автомобиля в прямом направлении	150	300	300	250	200	150	
--	-----	-----	-----	-----	-----	-----	--

Наименование автодороги (административный район)	Автодорога Архангельское-Галица												
Элементы дороги в продольном профиле													
Элементы дороги в плане													
Видимость автомобиля в обратном направлении	0	300	300	250	250	250	250	250	300	300		200	250


Разметка на участке:
1:1 : 910 м

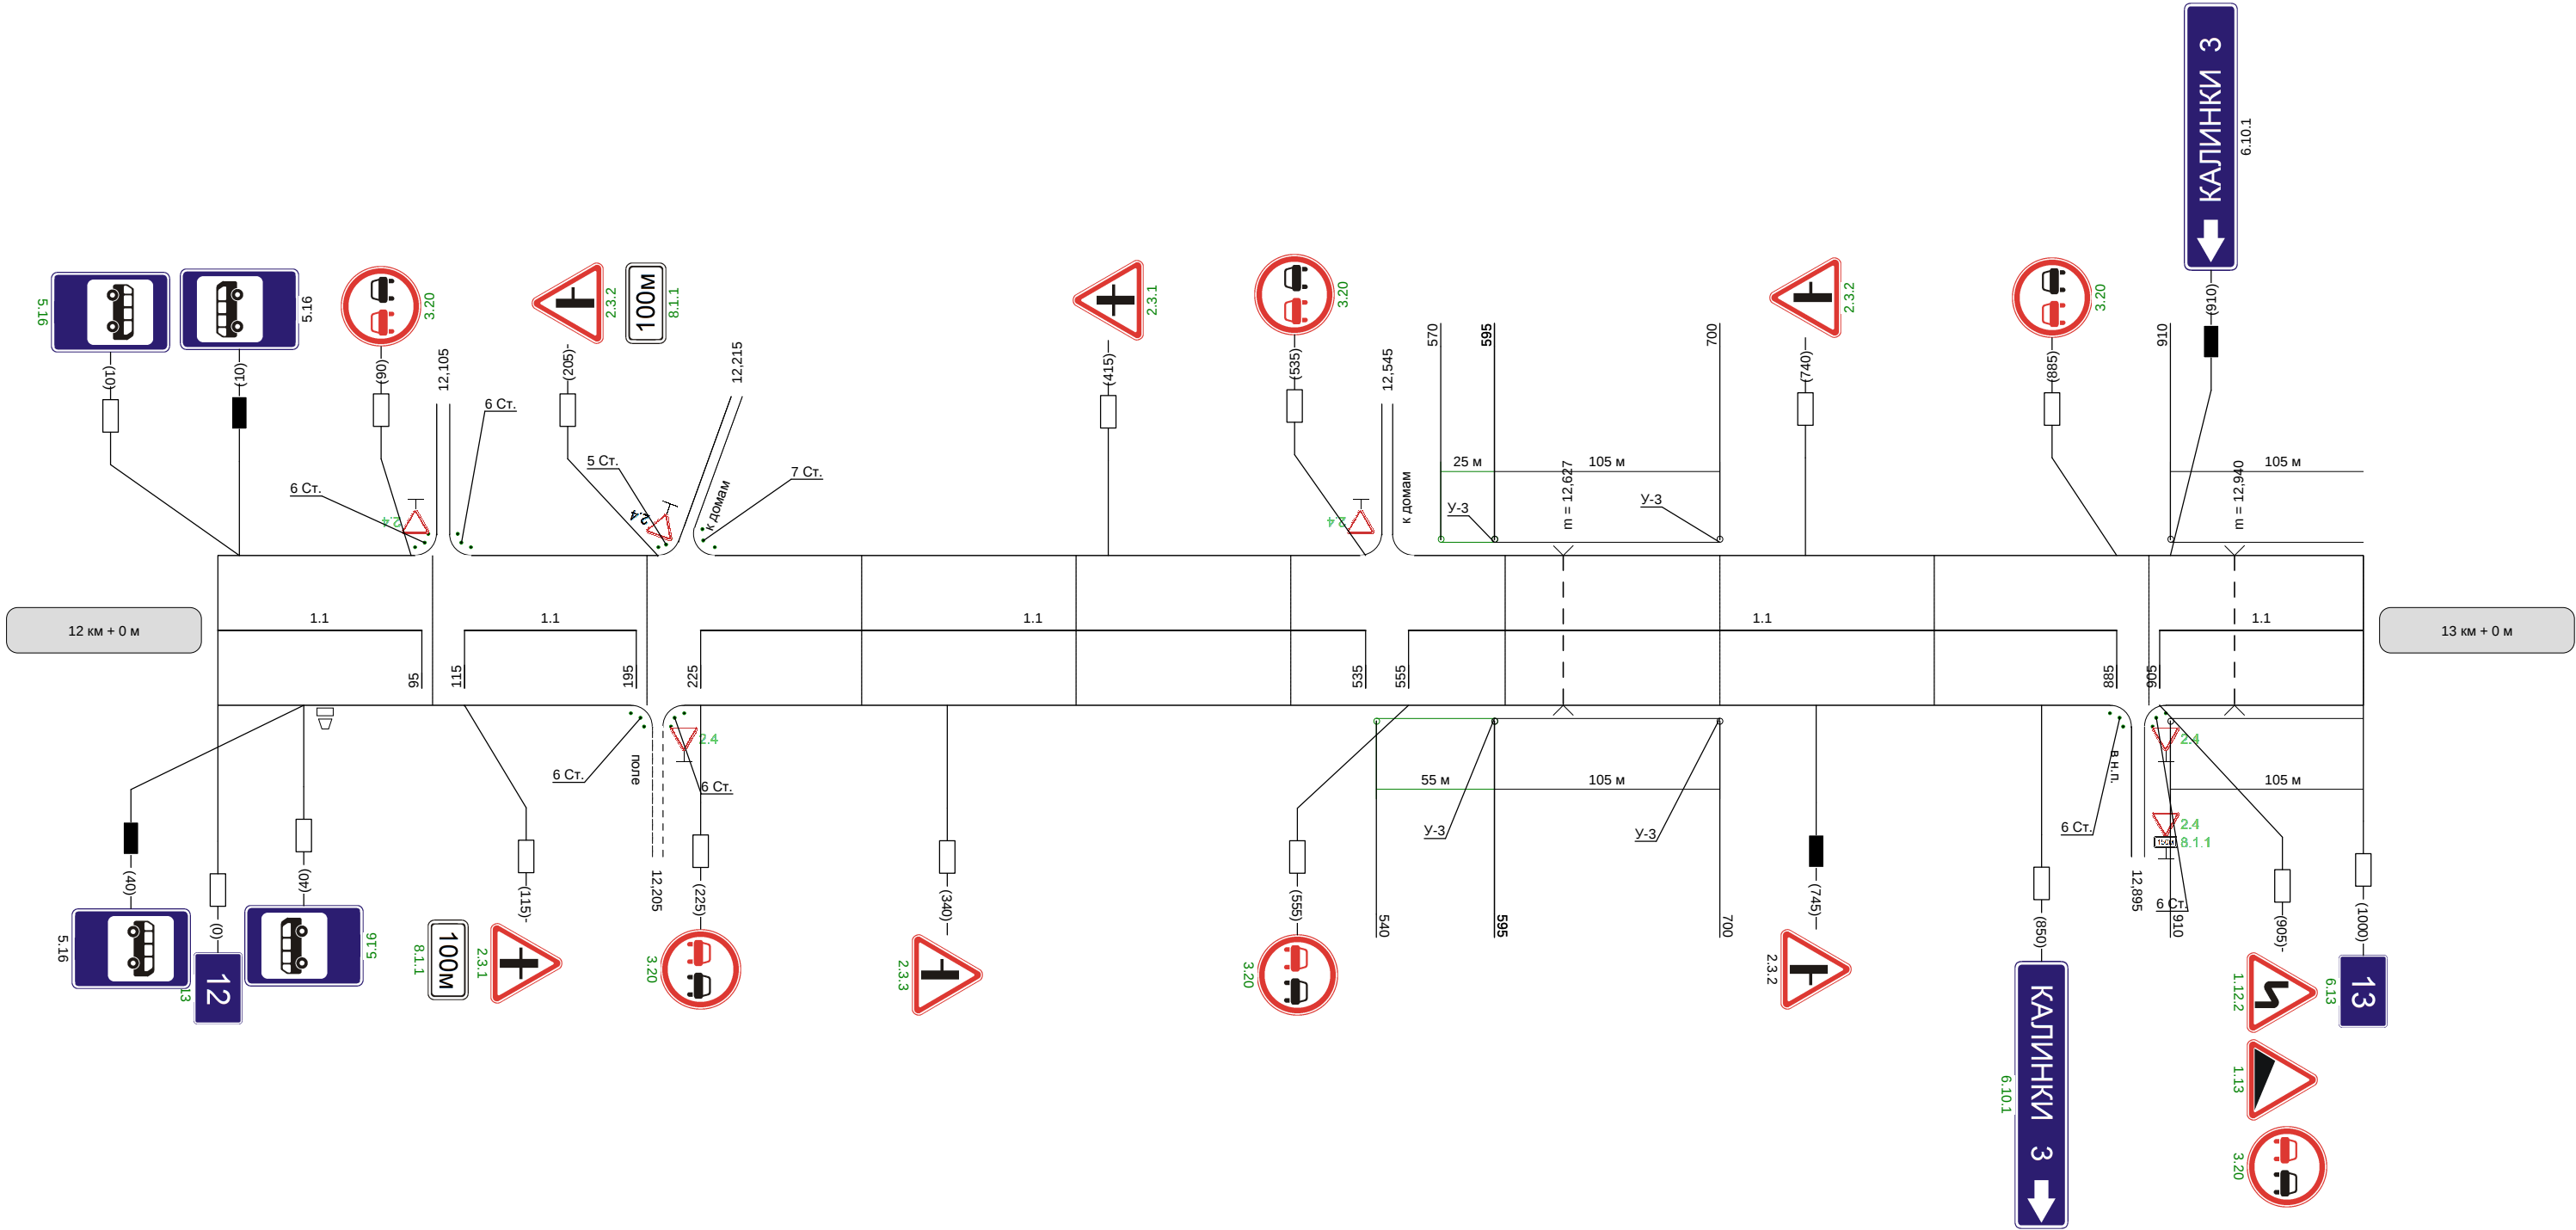

Видимость автомобиля в прямом направлении	250	250	250						300	250	200		300	250	200	15
--	-----	-----	-----	--	--	--	--	--	-----	-----	-----	--	-----	-----	-----	----

Наименование автодороги (административный район)	Автодорога Архангельское-Галица															
Элементы дороги в продольном профиле	101 953 R=4269 101 26 26 32															
Элементы дороги в плане	350 R=569 a=11 450															
Видимость автомобиля в обратном направлении		200	200	200	200	200	200	250	250	250					30	


Разметка на участке:
1:1 : 1000 м

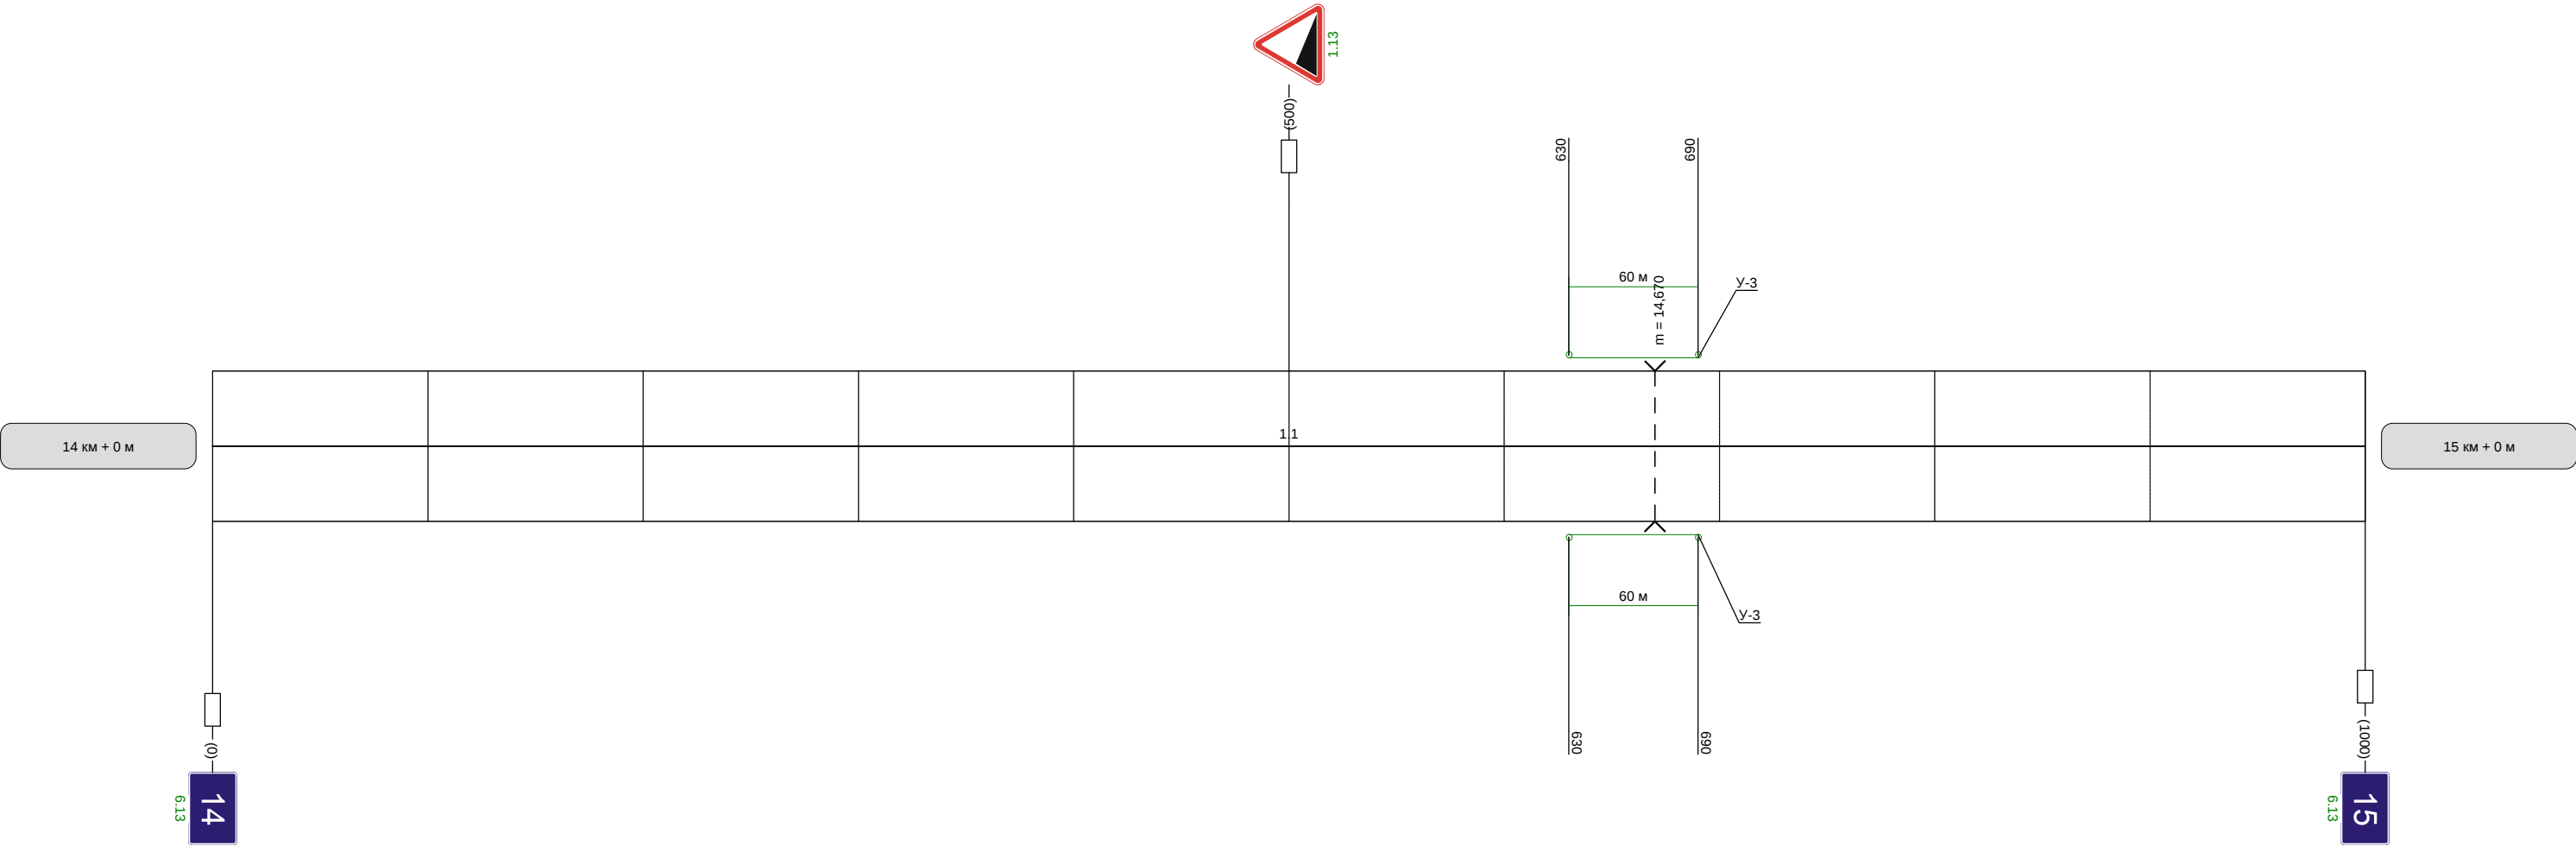

Видимость автомобиля в прямом направлении	250	200	200	200	200	200	200	200	250	200		300	250	300		300	
--	-----	-----	-----	-----	-----	-----	-----	-----	-----	-----	--	-----	-----	-----	--	-----	--

Наименование автодороги (административный район)	Автодорога Архангельское-Галица				
Элементы дороги в продольном профиле	8 14 32 R=11078 R=10158				
Элементы дороги в плане					
Видимость автомобиля в обратном направлении					300300300300


Разметка на участке:
1.1 : 100 м
1.5 : 400 м
1.6 : 100 м
1.11 : 400 м

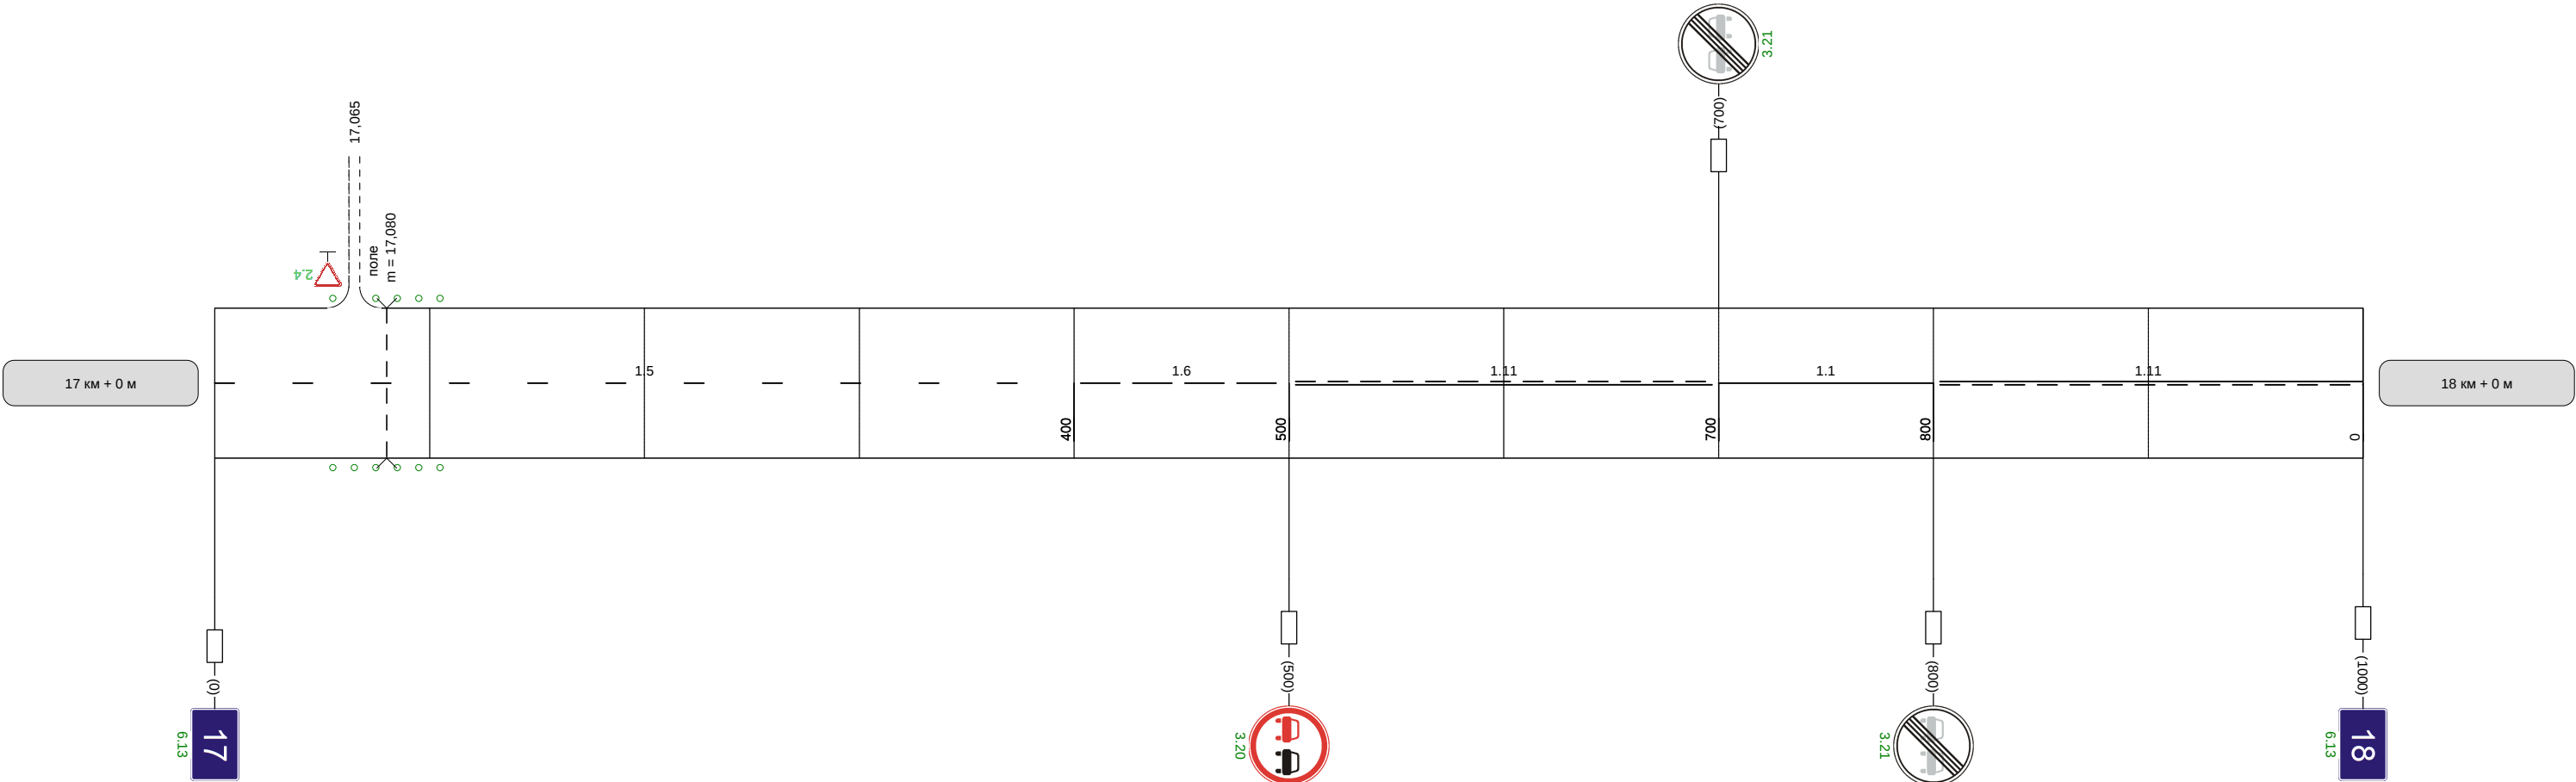

Видимость автомобиля в прямом направлении						300300300300
--	--	--	--	--	--	-------------------------

Наименование автодороги (административный район)	Автодорога Архангельское-Галица			
Элементы дороги в продольном профиле				
Элементы дороги в плане				
Видимость автомобиля в обратном направлении		300	300	300 300


Разметка на участке:
1.1 : 490 м
1.5 : 60 м
1.6 : 100 м
1.11 : 350 м

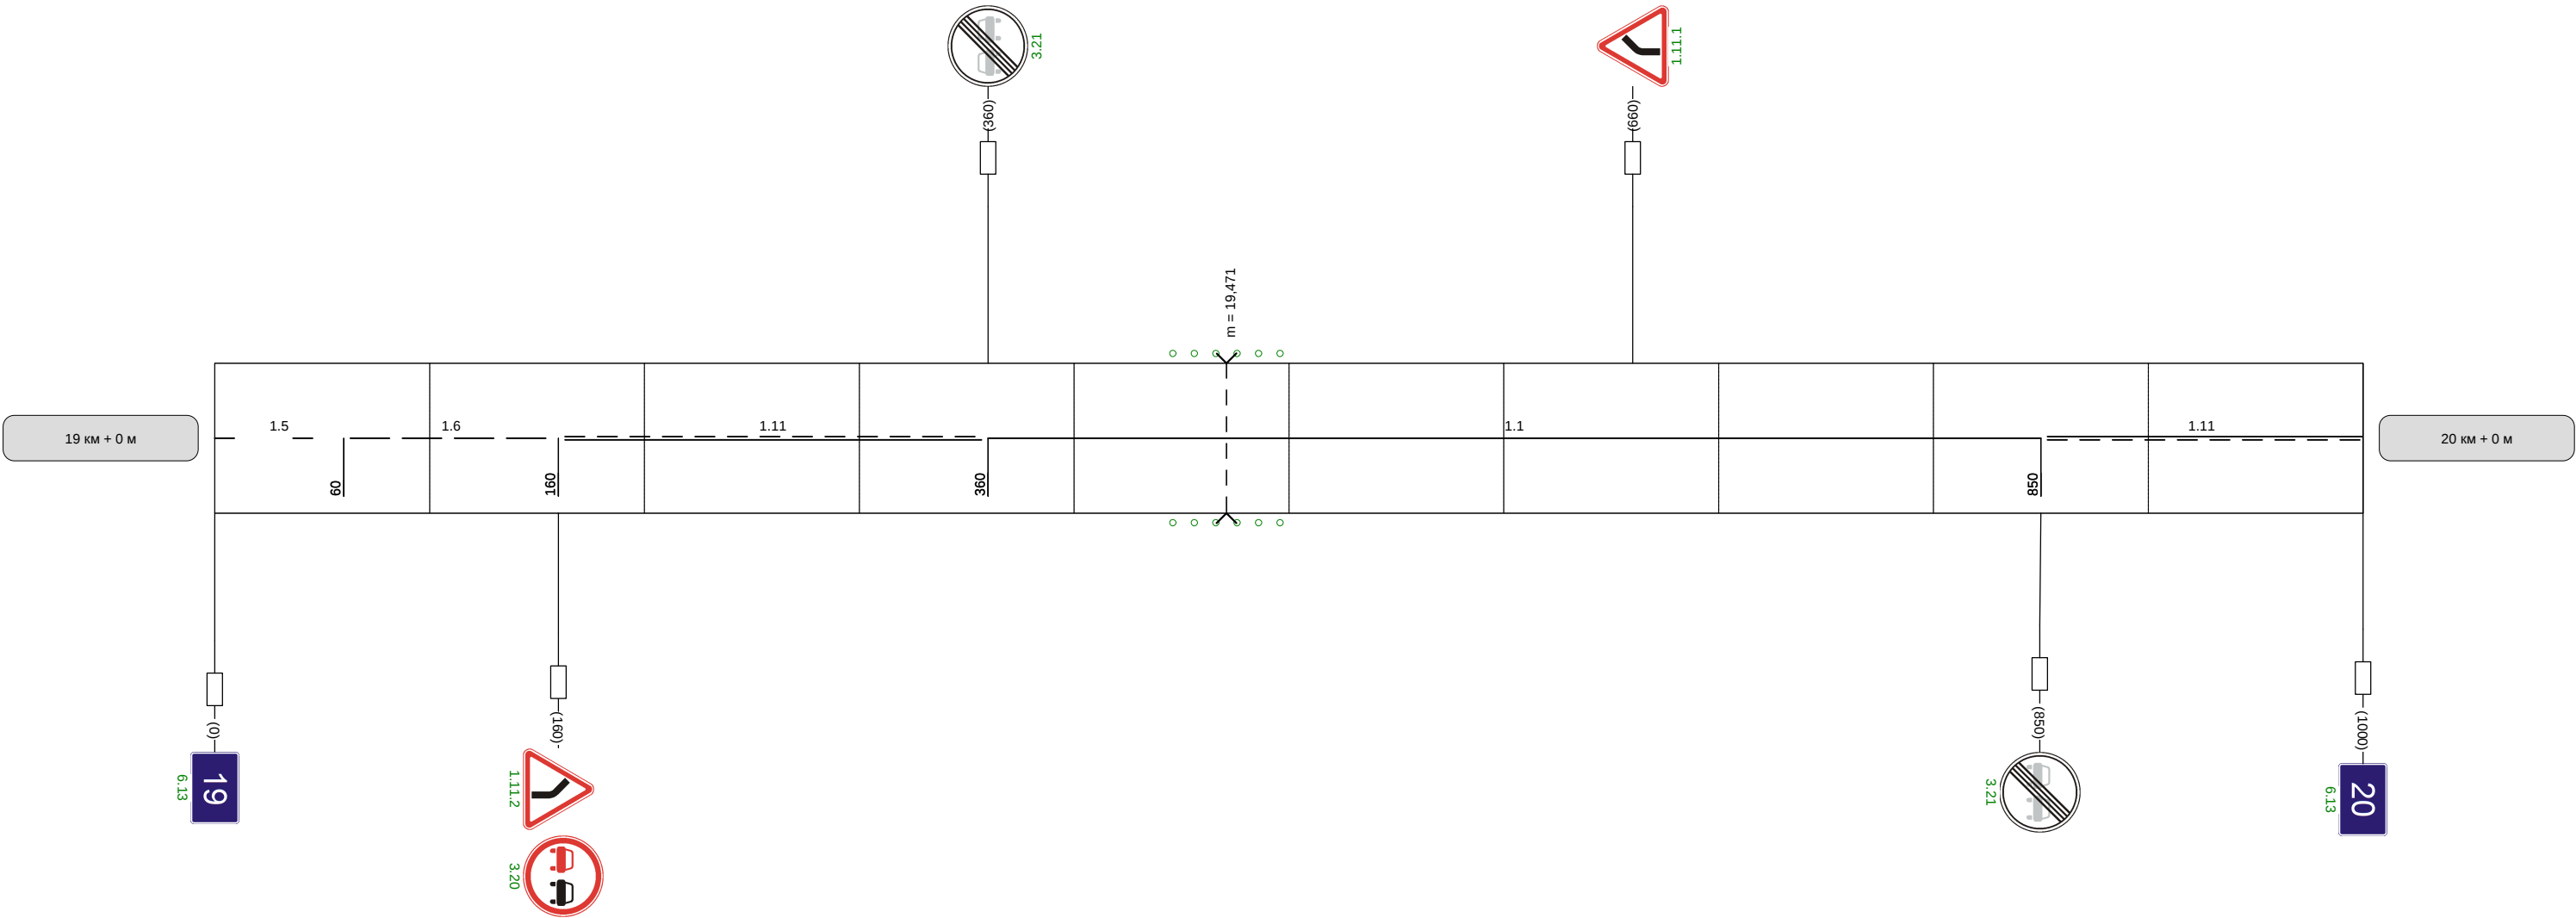

Видимость автомобиля в прямом направлении	300	250	250	300	
--	-----	-----	-----	-----	--

Наименование автодороги (административный район)	Автодорога Архангельское-Галица		
Элементы дороги в продольном профиле	17 R=13675		
Элементы дороги в плане			
Видимость автомобиля в обратном направлении	30		


Разметка на участке:
1:5 : 1000 м

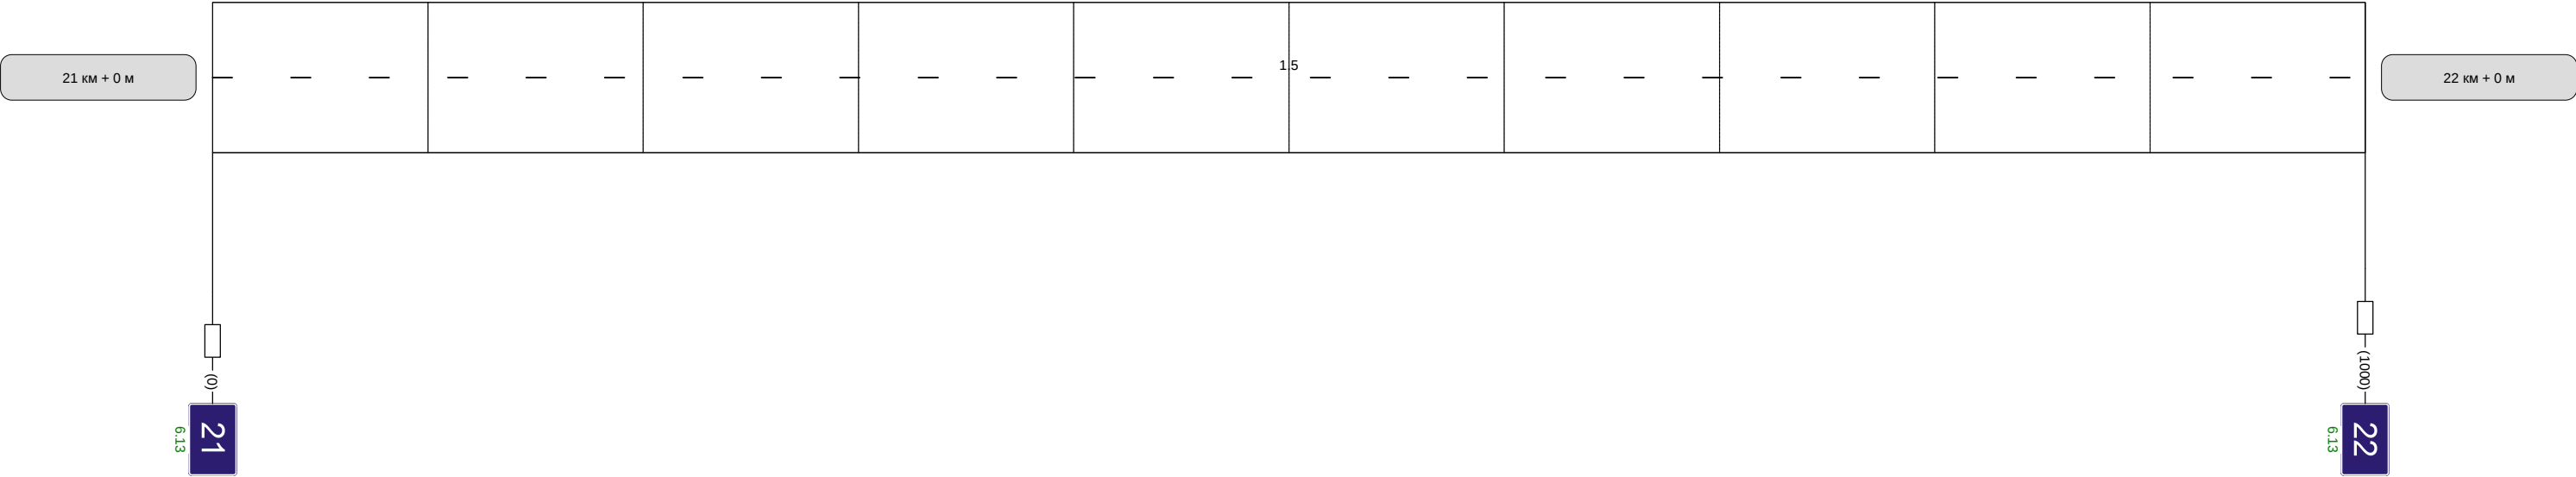

Видимость автомобиля в прямом направлении	
--	--

Наименование автодороги (административный район)	Автодорога Архангельское-Галица		
Элементы дороги в продольном профиле	0 22 22 R=13675R=9876		
Элементы дороги в плане			
Видимость автомобиля в обратном направлении	300	300	

Разметка на участке:
1.1 : 40 м
1.5 : 300 м
1.6 : 100 м

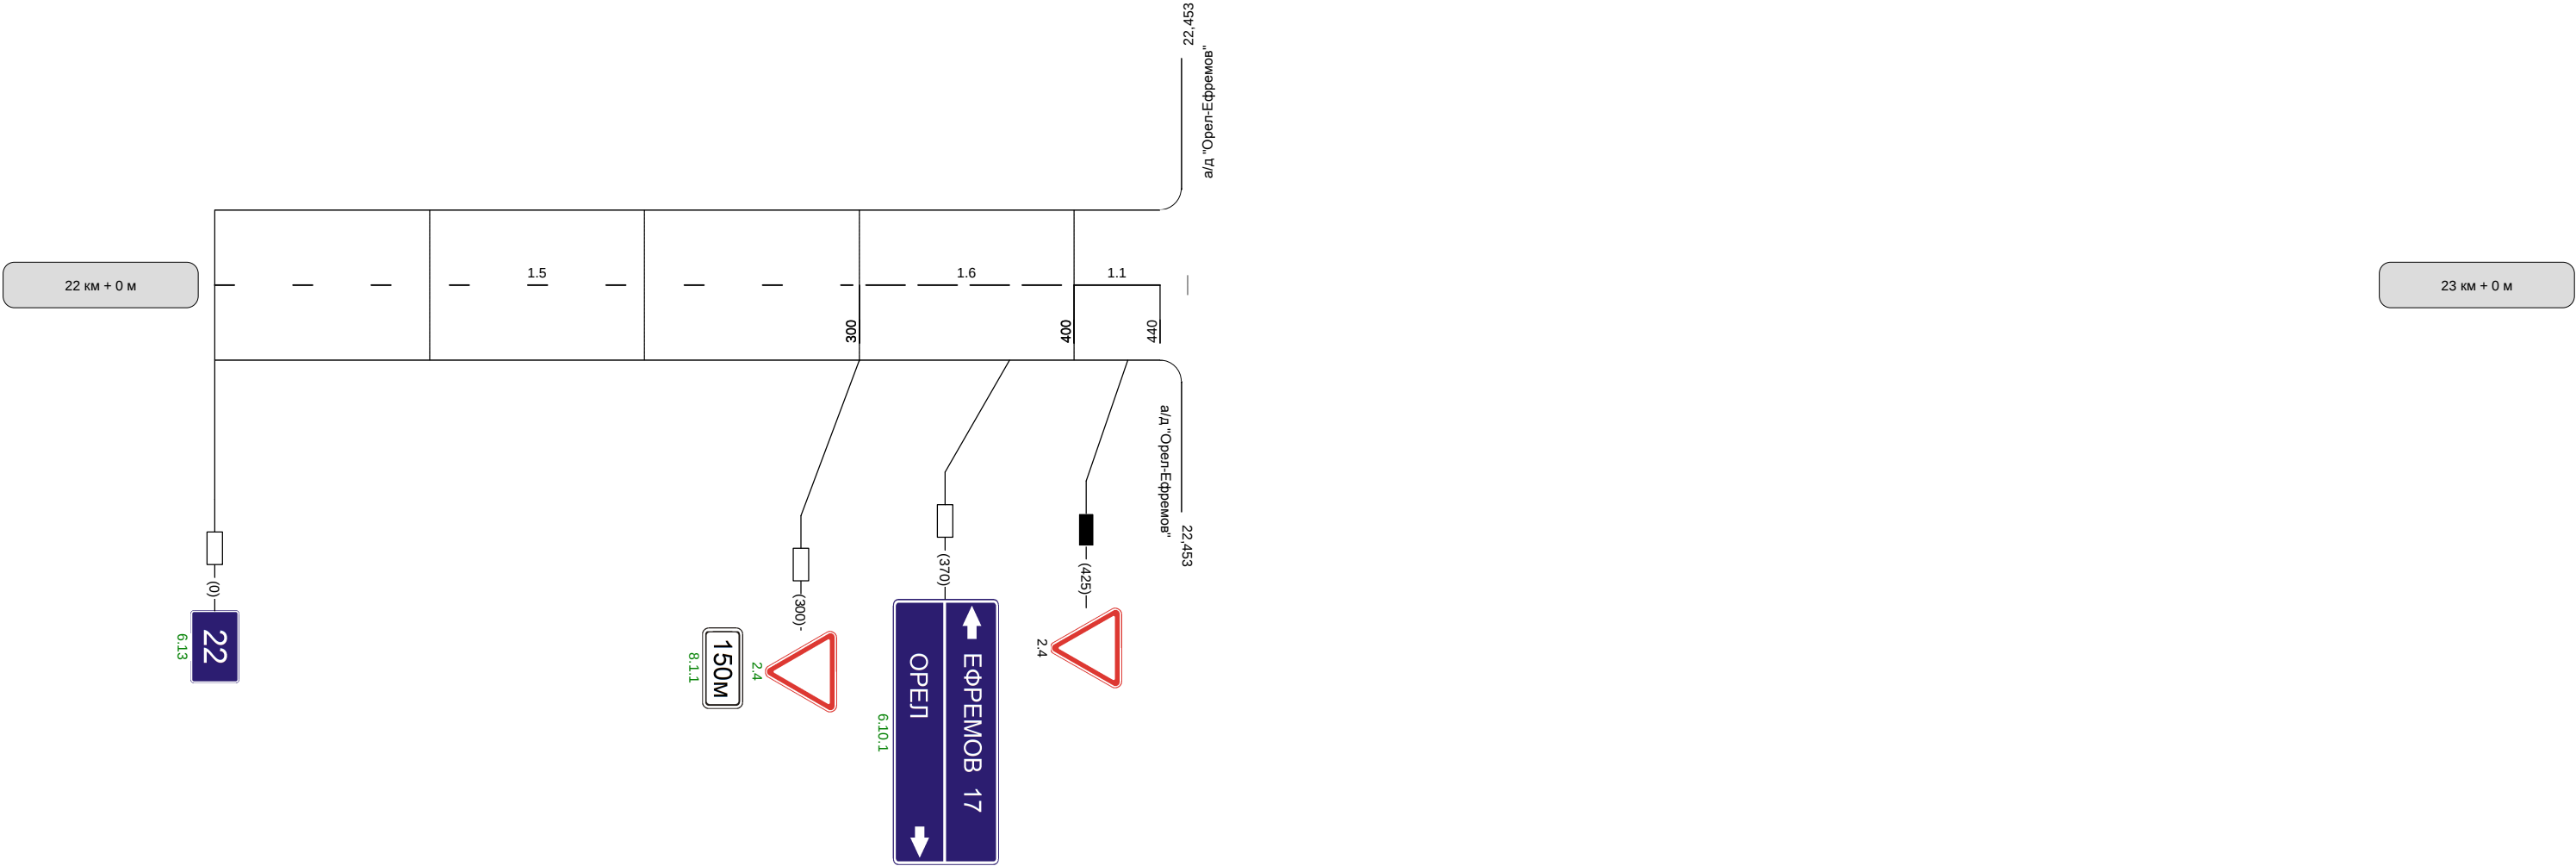

Видимость автомобиля в прямом направлении	
--	--