



Кривые в плане		
Элементы дороги в продольном профиле		
Видимость автомобиля в обратном направлении		
Характеристики проезжей части	6,00	

Разметка на участке:
1.1 : 190,00 м
1.6 : 280,00 м
1.11 : 510,00 м



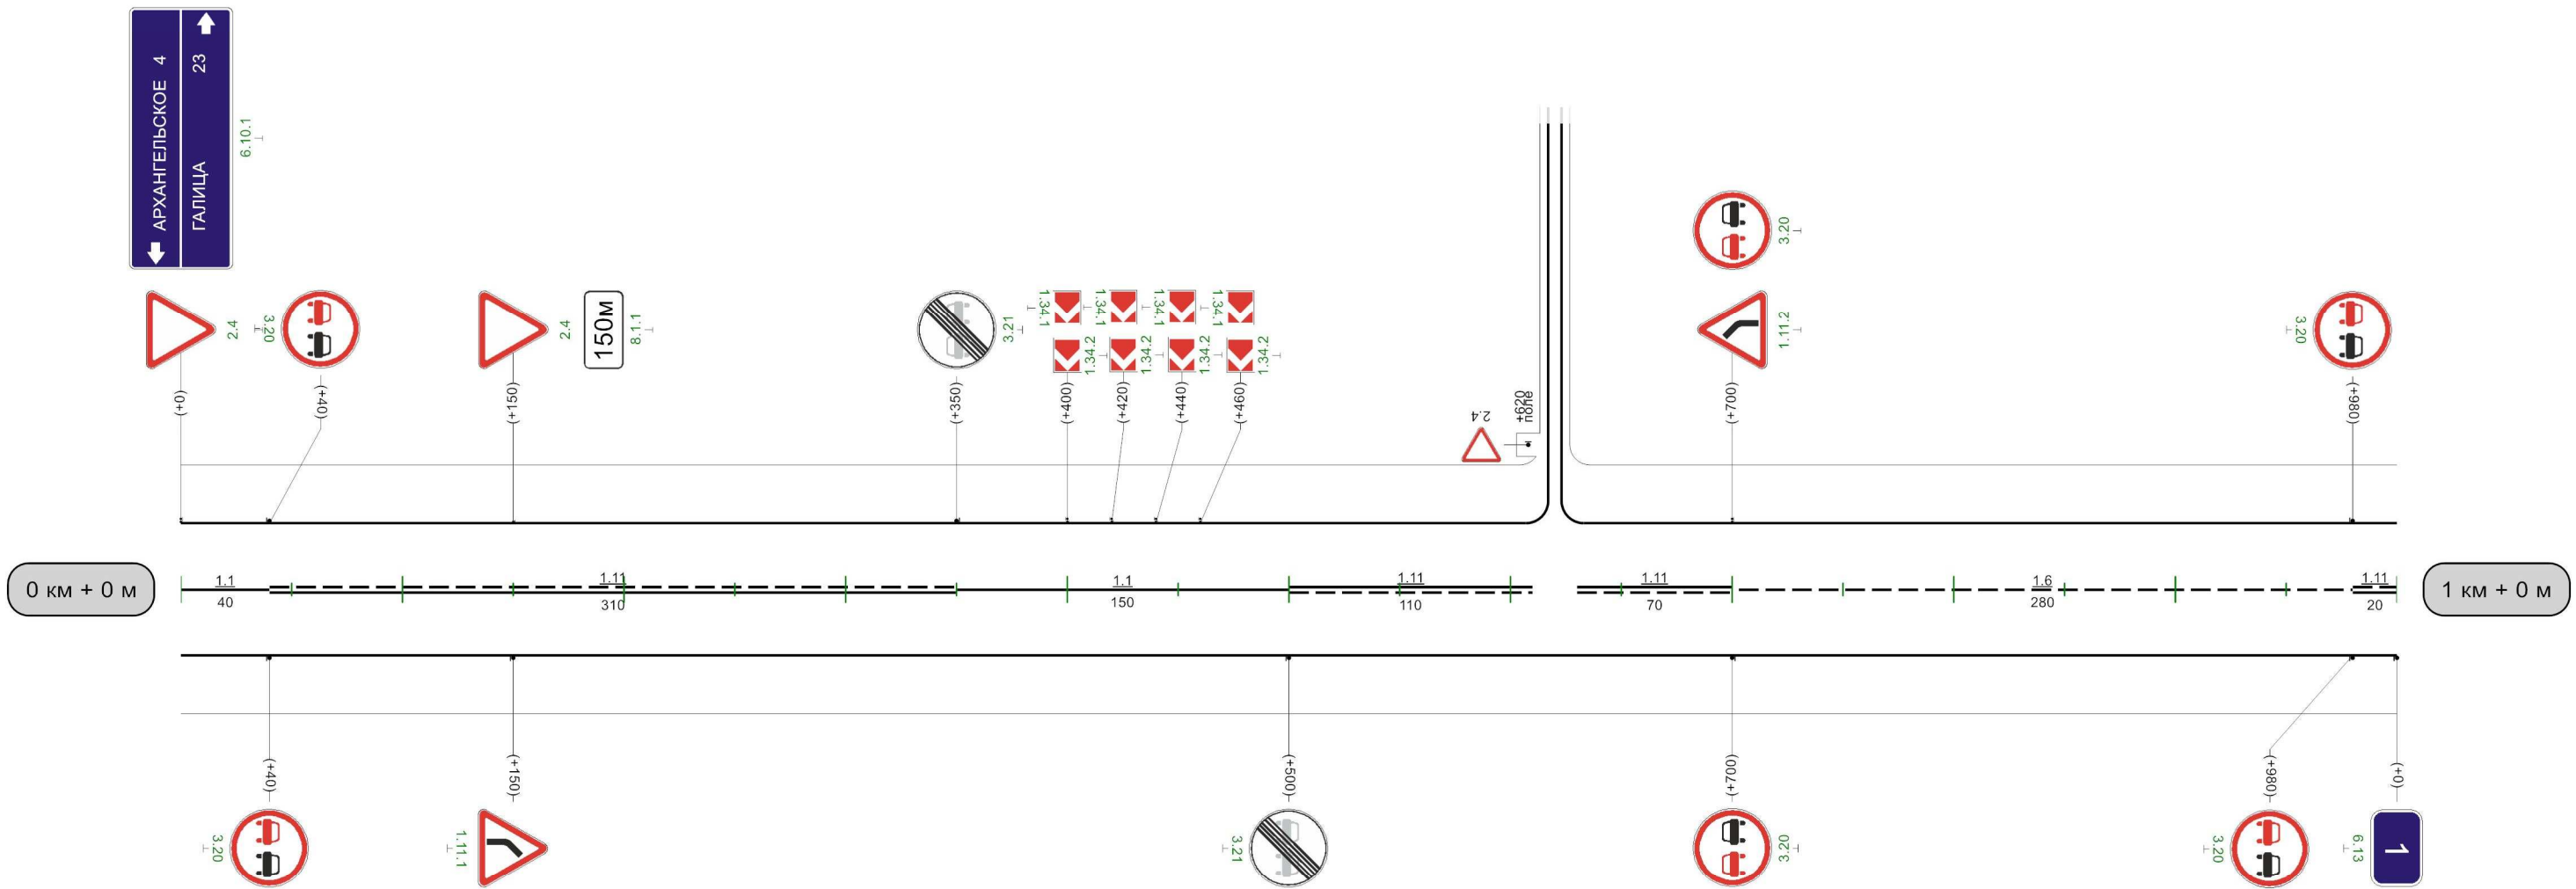


Видимость автомобиля в прямом направлении	130 300	180 250	230 250		930 300	980 950
--	------------	------------	------------	--	------------	------------

"Архангельское -Галица"- Долгие Лески

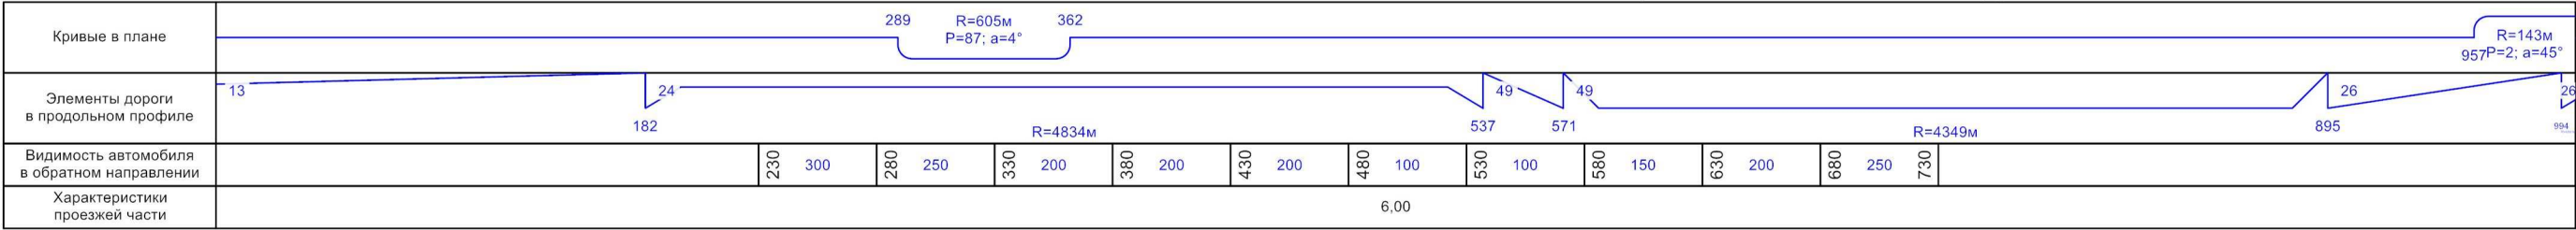

Разметка на участке:
1.1 : 180,00 м
1.6 : 120,00 м
1.11 : 660,00 м

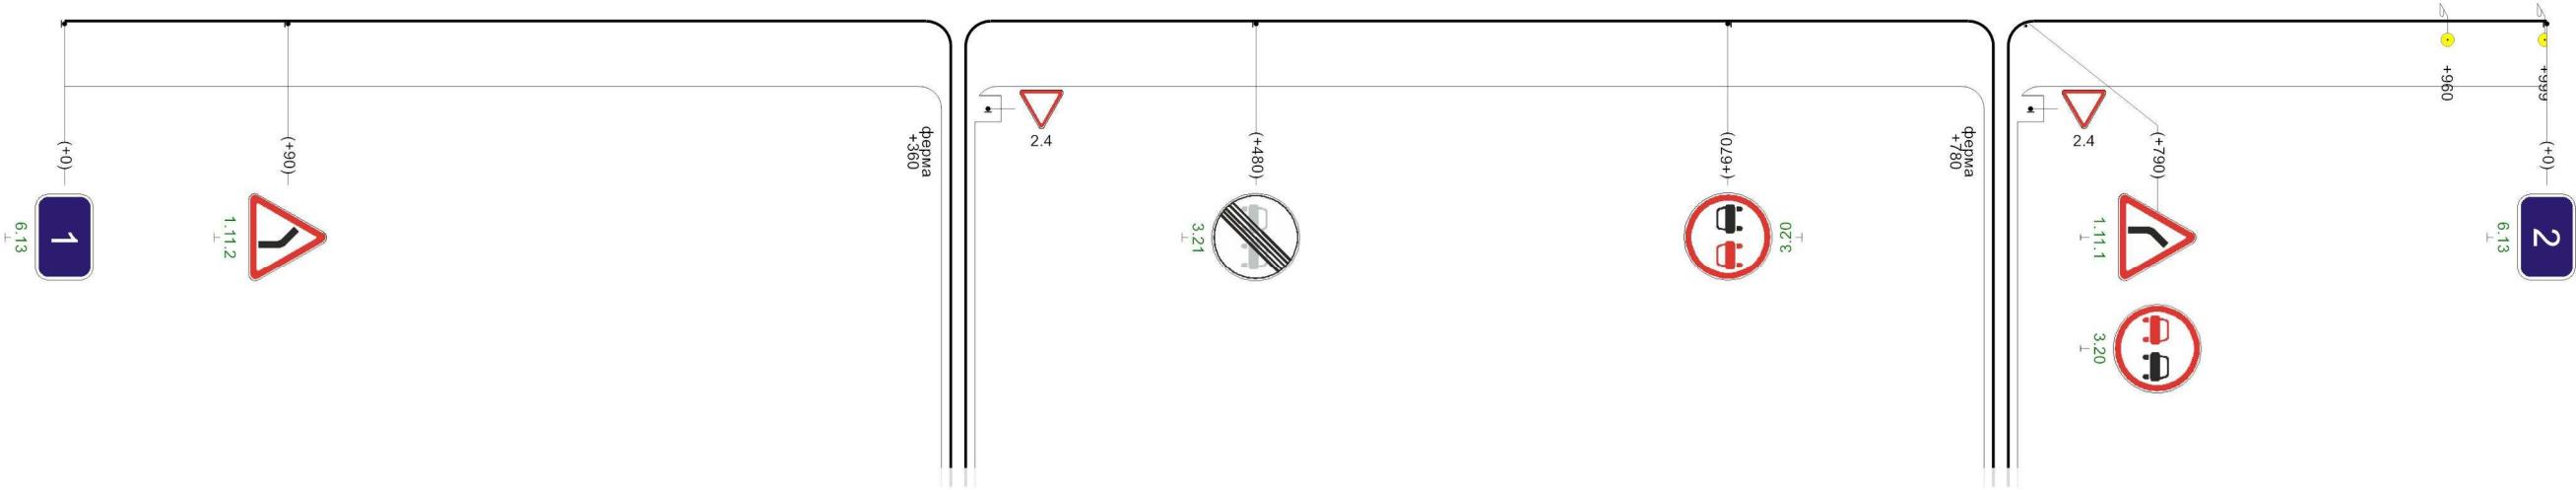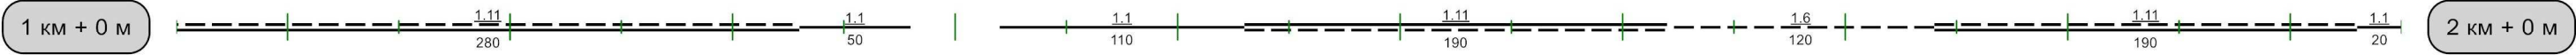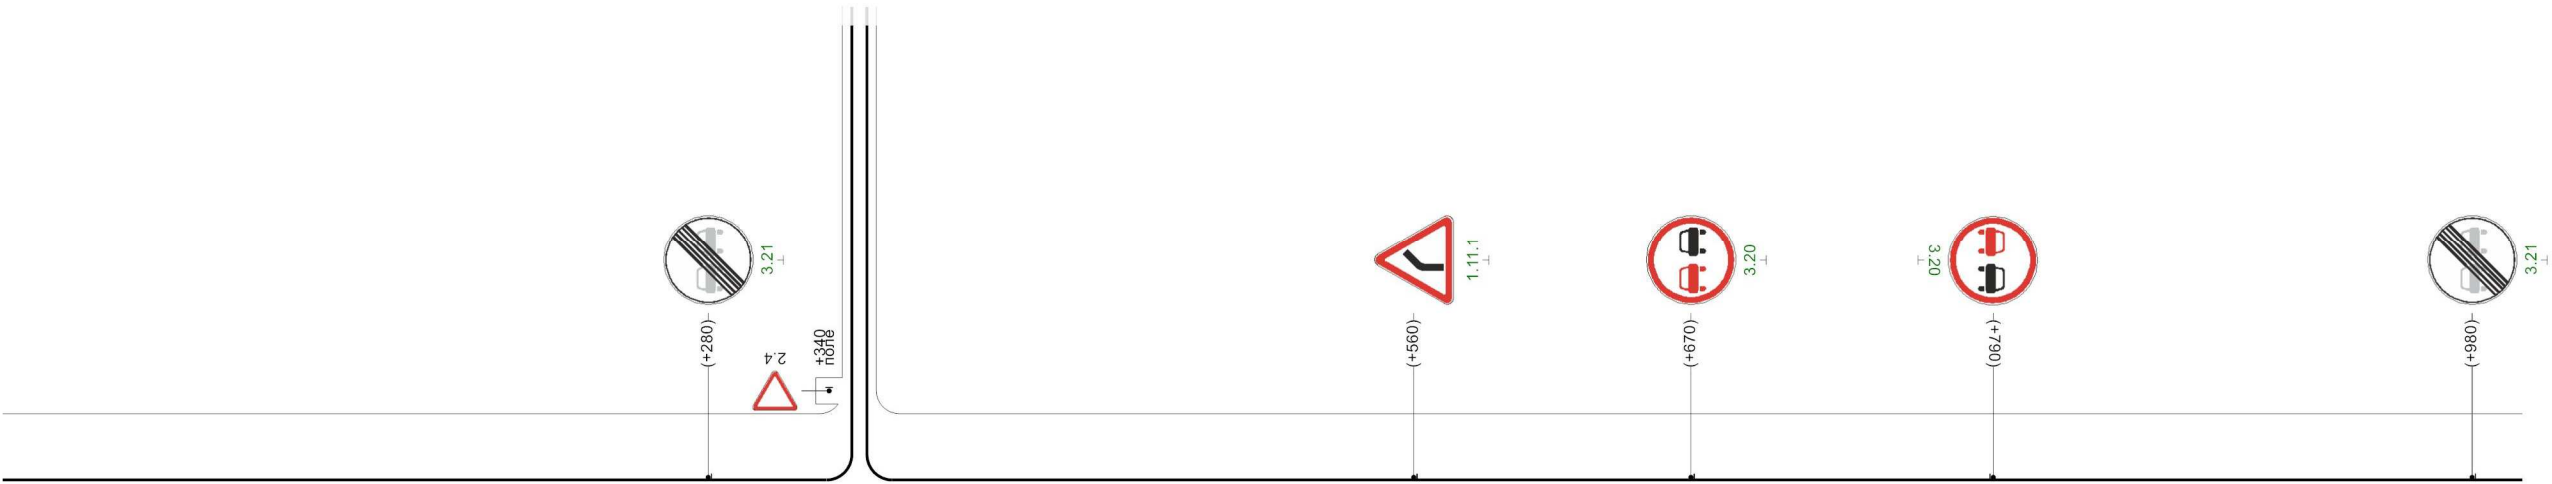

1000м

Кривые в плане	R=143м P=2; a=45° 128														
Элементы дороги в продольном профиле	26 R=6991м 367 28 407														
Видимость автомобиля в обратном направлении		80	150	130	150	180	150	230	200	280	200	330	200	380	
Характеристики проезжей части	6,00														

"Архангельское -Галица"- Долгие Лески

Разметка на участке:
1.1 : 330,00 м

