
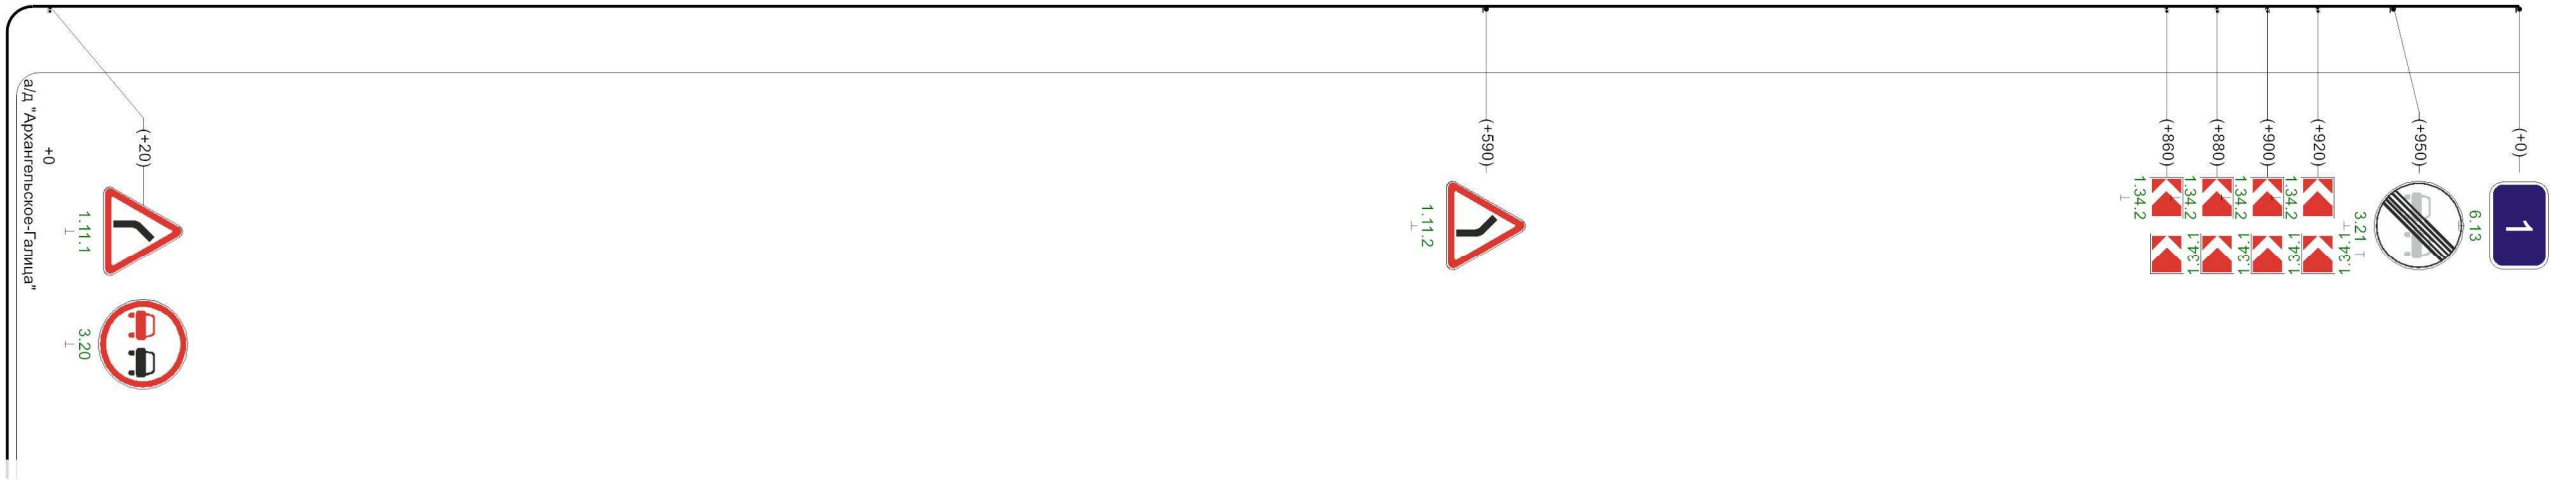
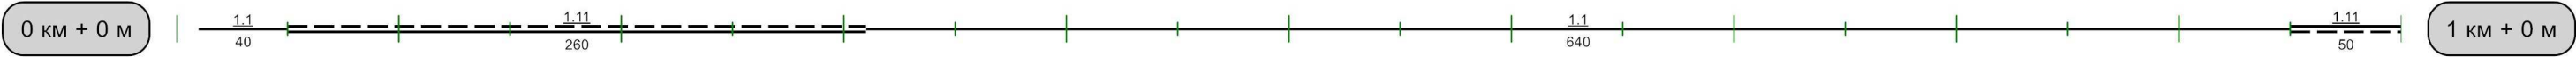


Кривые в плане										
Элементы дороги в продольном профиле										
Видимость автомобиля в обратном направлении	0									
Характеристики проезжей части	6,00									

Разметка на участке:
1.1 : 680,00 м
1.11 : 310,00 м

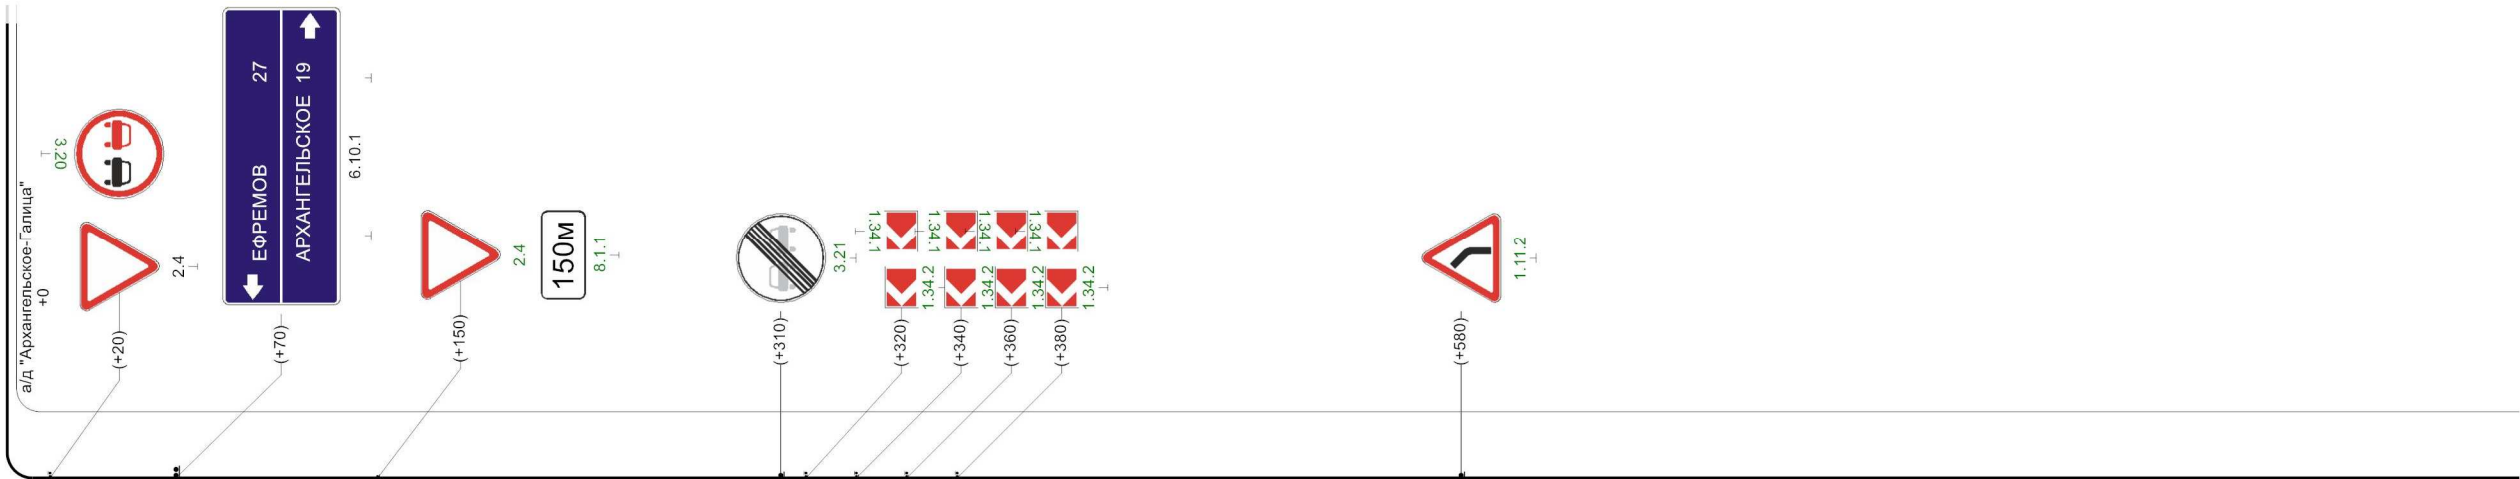

Видимость автомобиля в прямом направлении		100 300	150 250	200 200	250 250		600 300	650 650	250 250	700 250	750 250	800 250	850 300	900 900	
--	--	------------	------------	------------	------------	--	------------	------------	------------	------------	------------	------------	------------	------------	--

1000m

Кривые в плане																
Элементы дороги в продольном профиле																
Видимость автомобиля в обратном направлении	250	50	300	100	300	150	300					900	250	950	950	250
Характеристики проезжей части	6,00															


Разметка на участке:

1.1 : 100,00 м

1.5 : 200,00 м

1.6 : 200,00 м


1.11 : 500,00 м

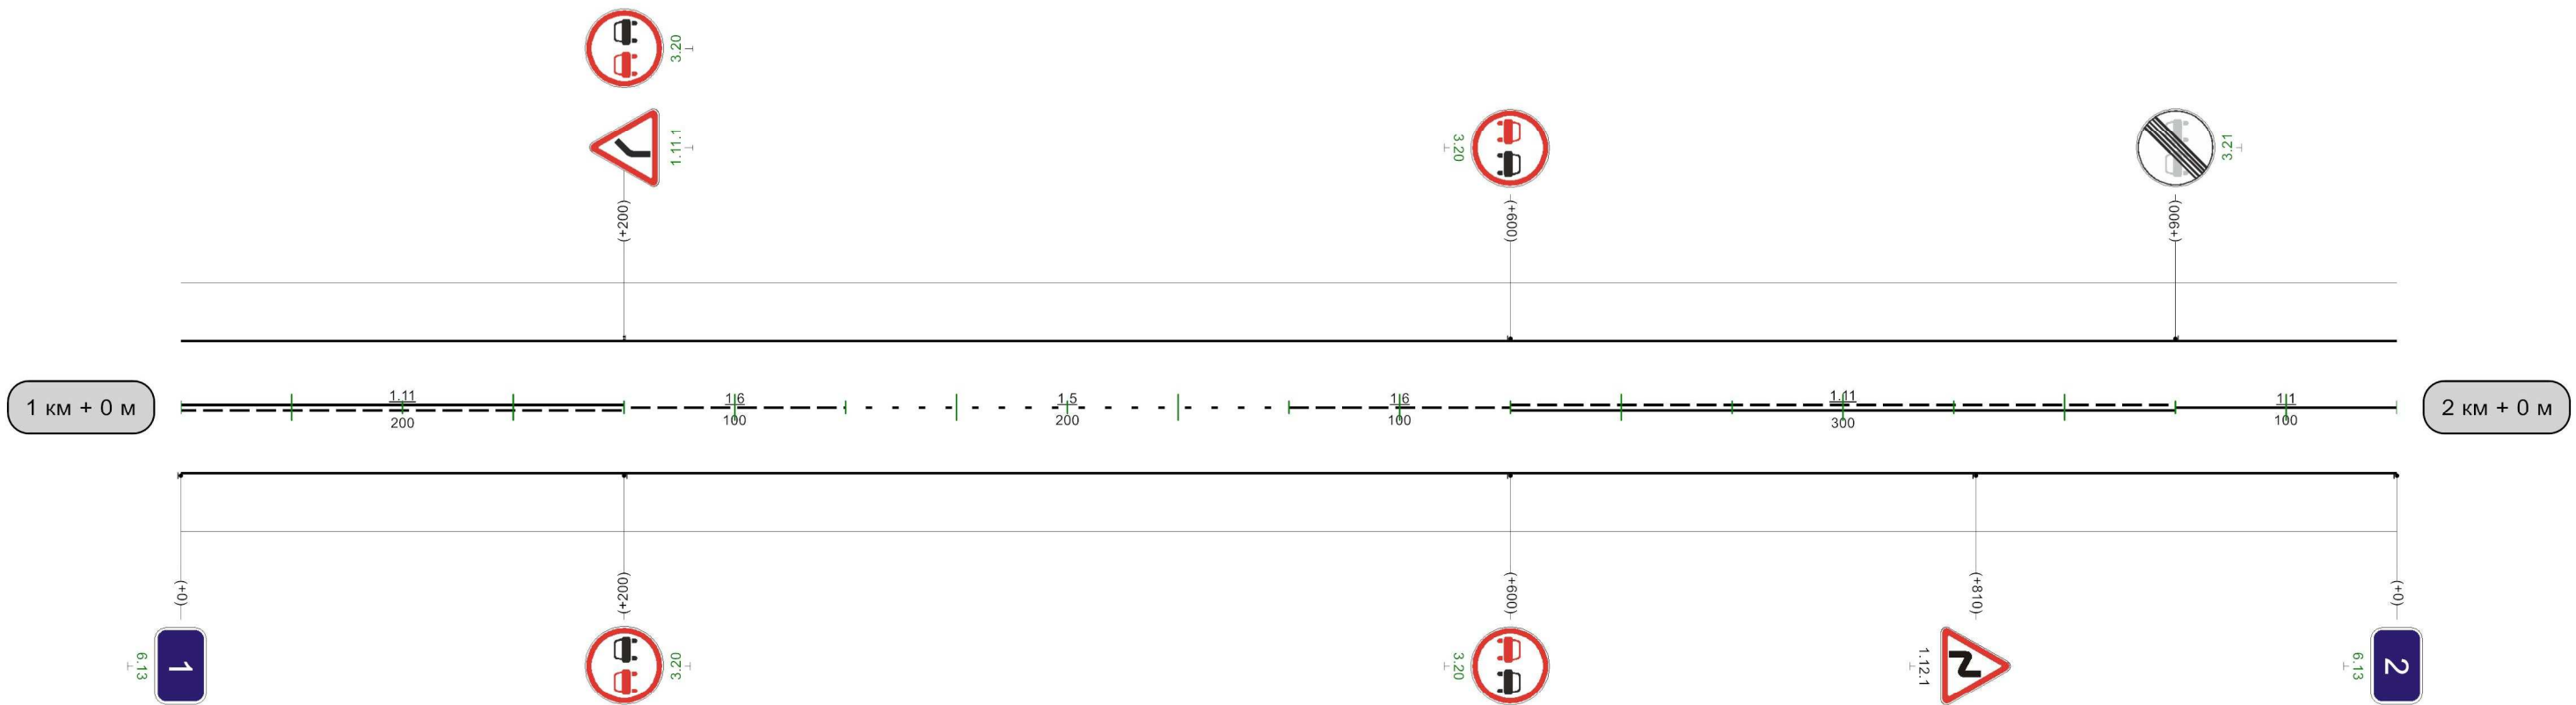


Видимость автомобиля в прямом направлении	600 300	650 250	700 250	750 250 800	
--	---------	---------	---------	-------------	--

Кривые в плане													
Элементы дороги в продольном профиле													
Видимость автомобиля в обратном направлении	250	50	300					500	200	550	550	200	600
Характеристики проезжей части	6,00												

2 км + 0 м

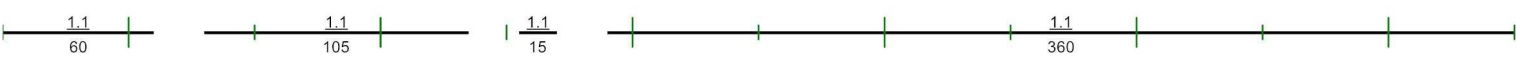

2 км + 610 м

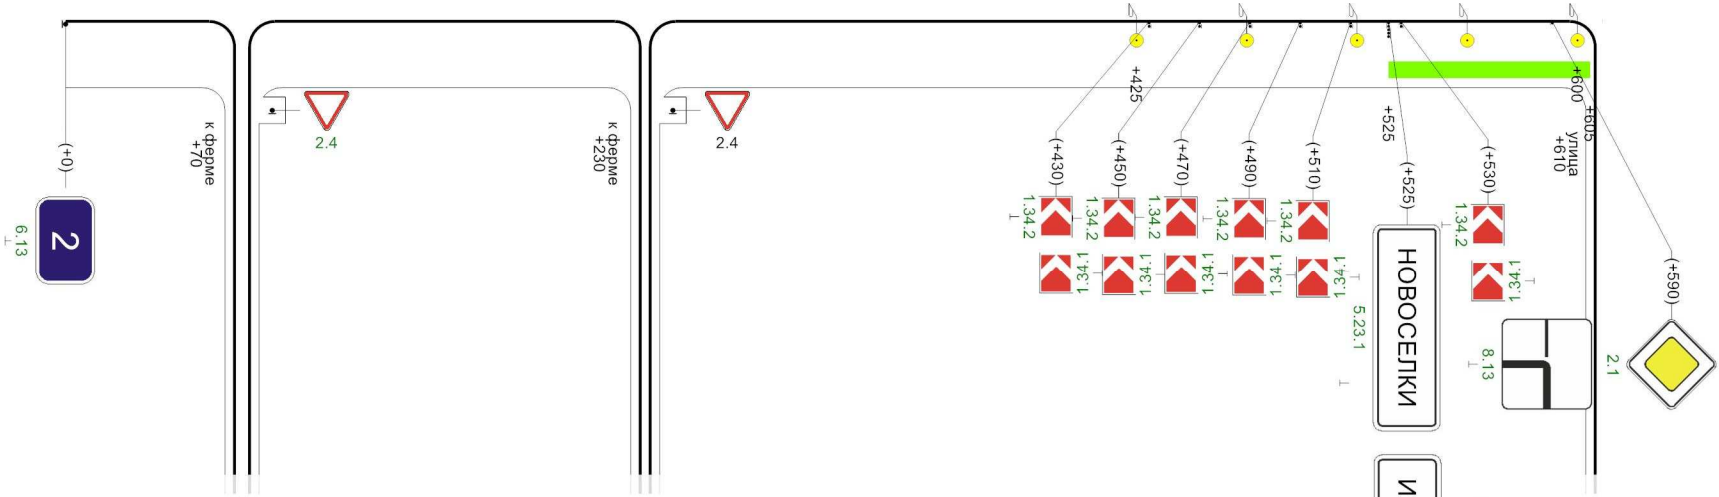

Видимость автомобиля в прямом направлении											550	0	600
---	--	--	--	--	--	--	--	--	--	--	-----	---	-----

610м