


Наименование автодороги (административный район)	Автодорога Орел-Ефремов-автоподъезд к населенному пункту Каменское		
Элементы дороги в продольном профиле	14		
Элементы дороги в плане			
Видимость автомобиля в обратном направлении			


Разметка на участке:
1.1 : 40 м
1.5 : 850 м
1.6 : 100 м

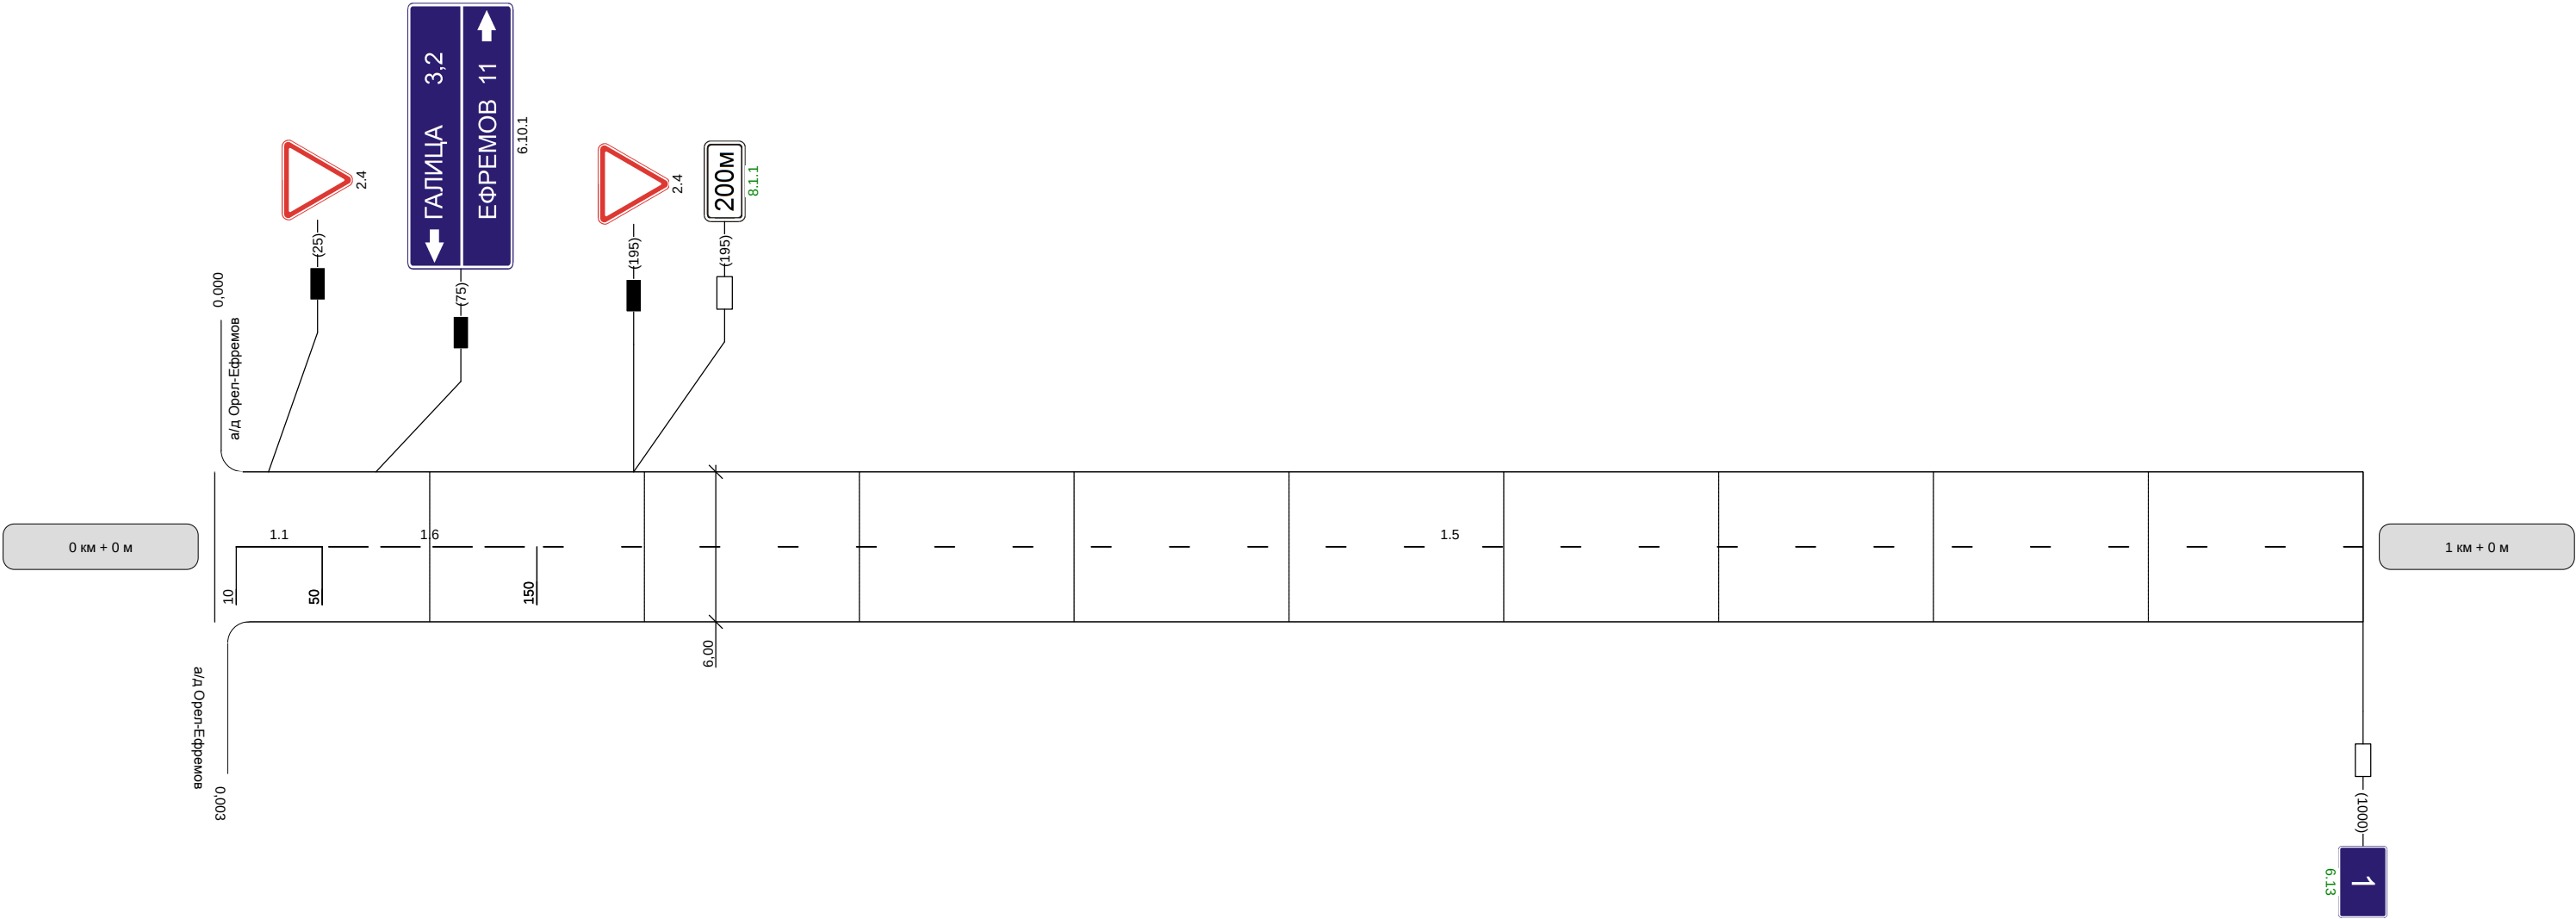

Видимость автомобиля в прямом направлении	
--	--

Наименование автодороги (административный район)	Автодорога Орел-Ефремов-автоподъезд к населенному пункту Каменское		
Элементы дороги в продольном профиле	14	14 R=22997 16	
Элементы дороги в плане		309 R=2337 a=4 474	
Видимость автомобиля в обратном направлении			


Разметка на участке:
1:5 : 1000 м

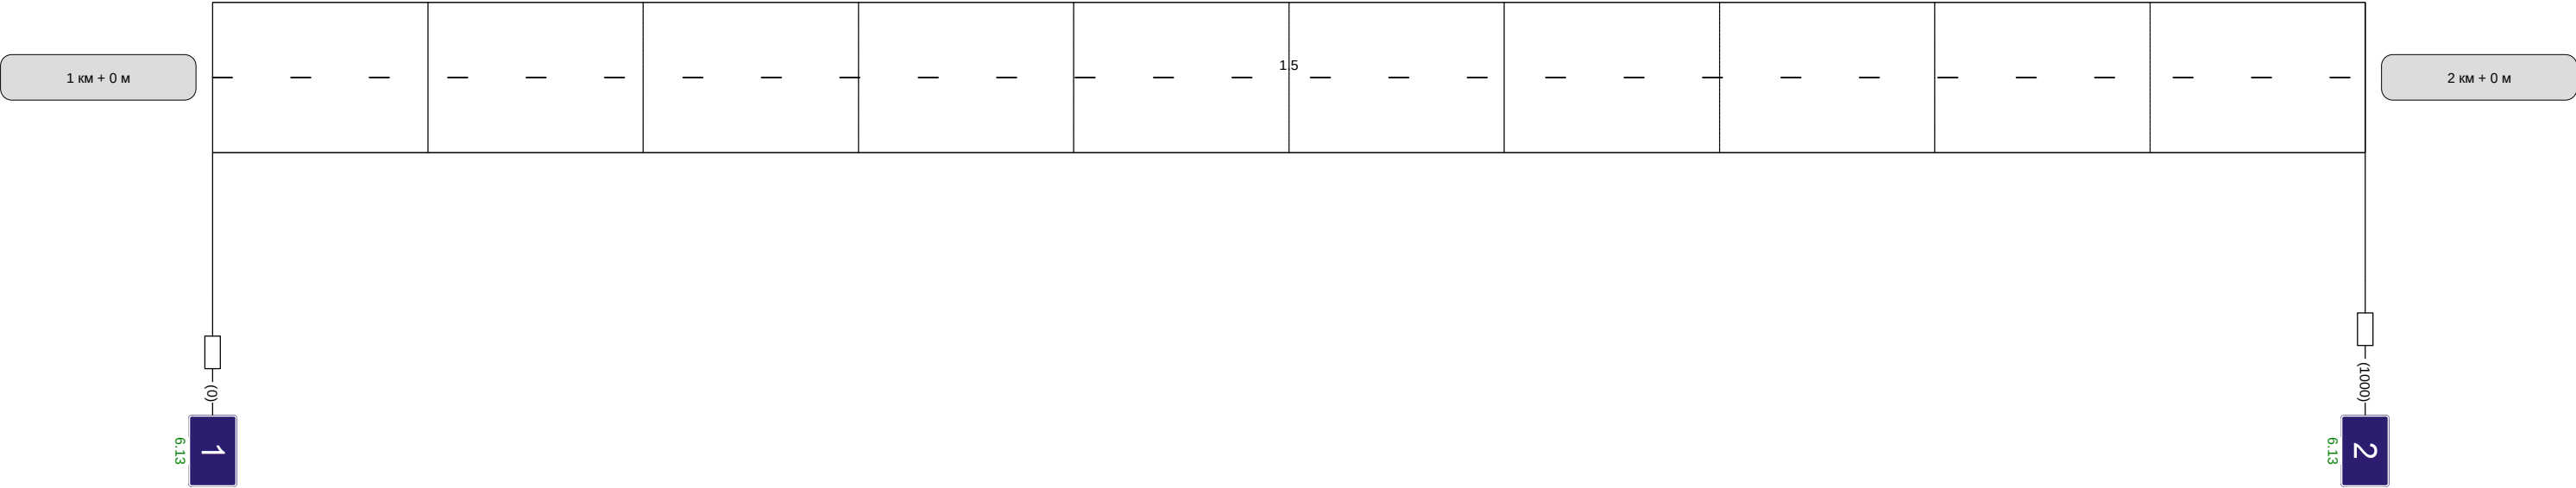

Видимость автомобиля в прямом направлении	
--	--

Наименование автодороги (административный район)	Автодорога Орел-Ефремов-автоподъезд к населенному пункту Каменское									
Элементы дороги в продольном профиле	5 24 28 47 46 22 18 R=8011R=1109R=8522R=7517									
Элементы дороги в плане										
Видимость автомобиля в обратном направлении	250	250	250	300		250	300		250	250 300


Разметка на участке:
1.1 : 805 м
1.11 : 155 м

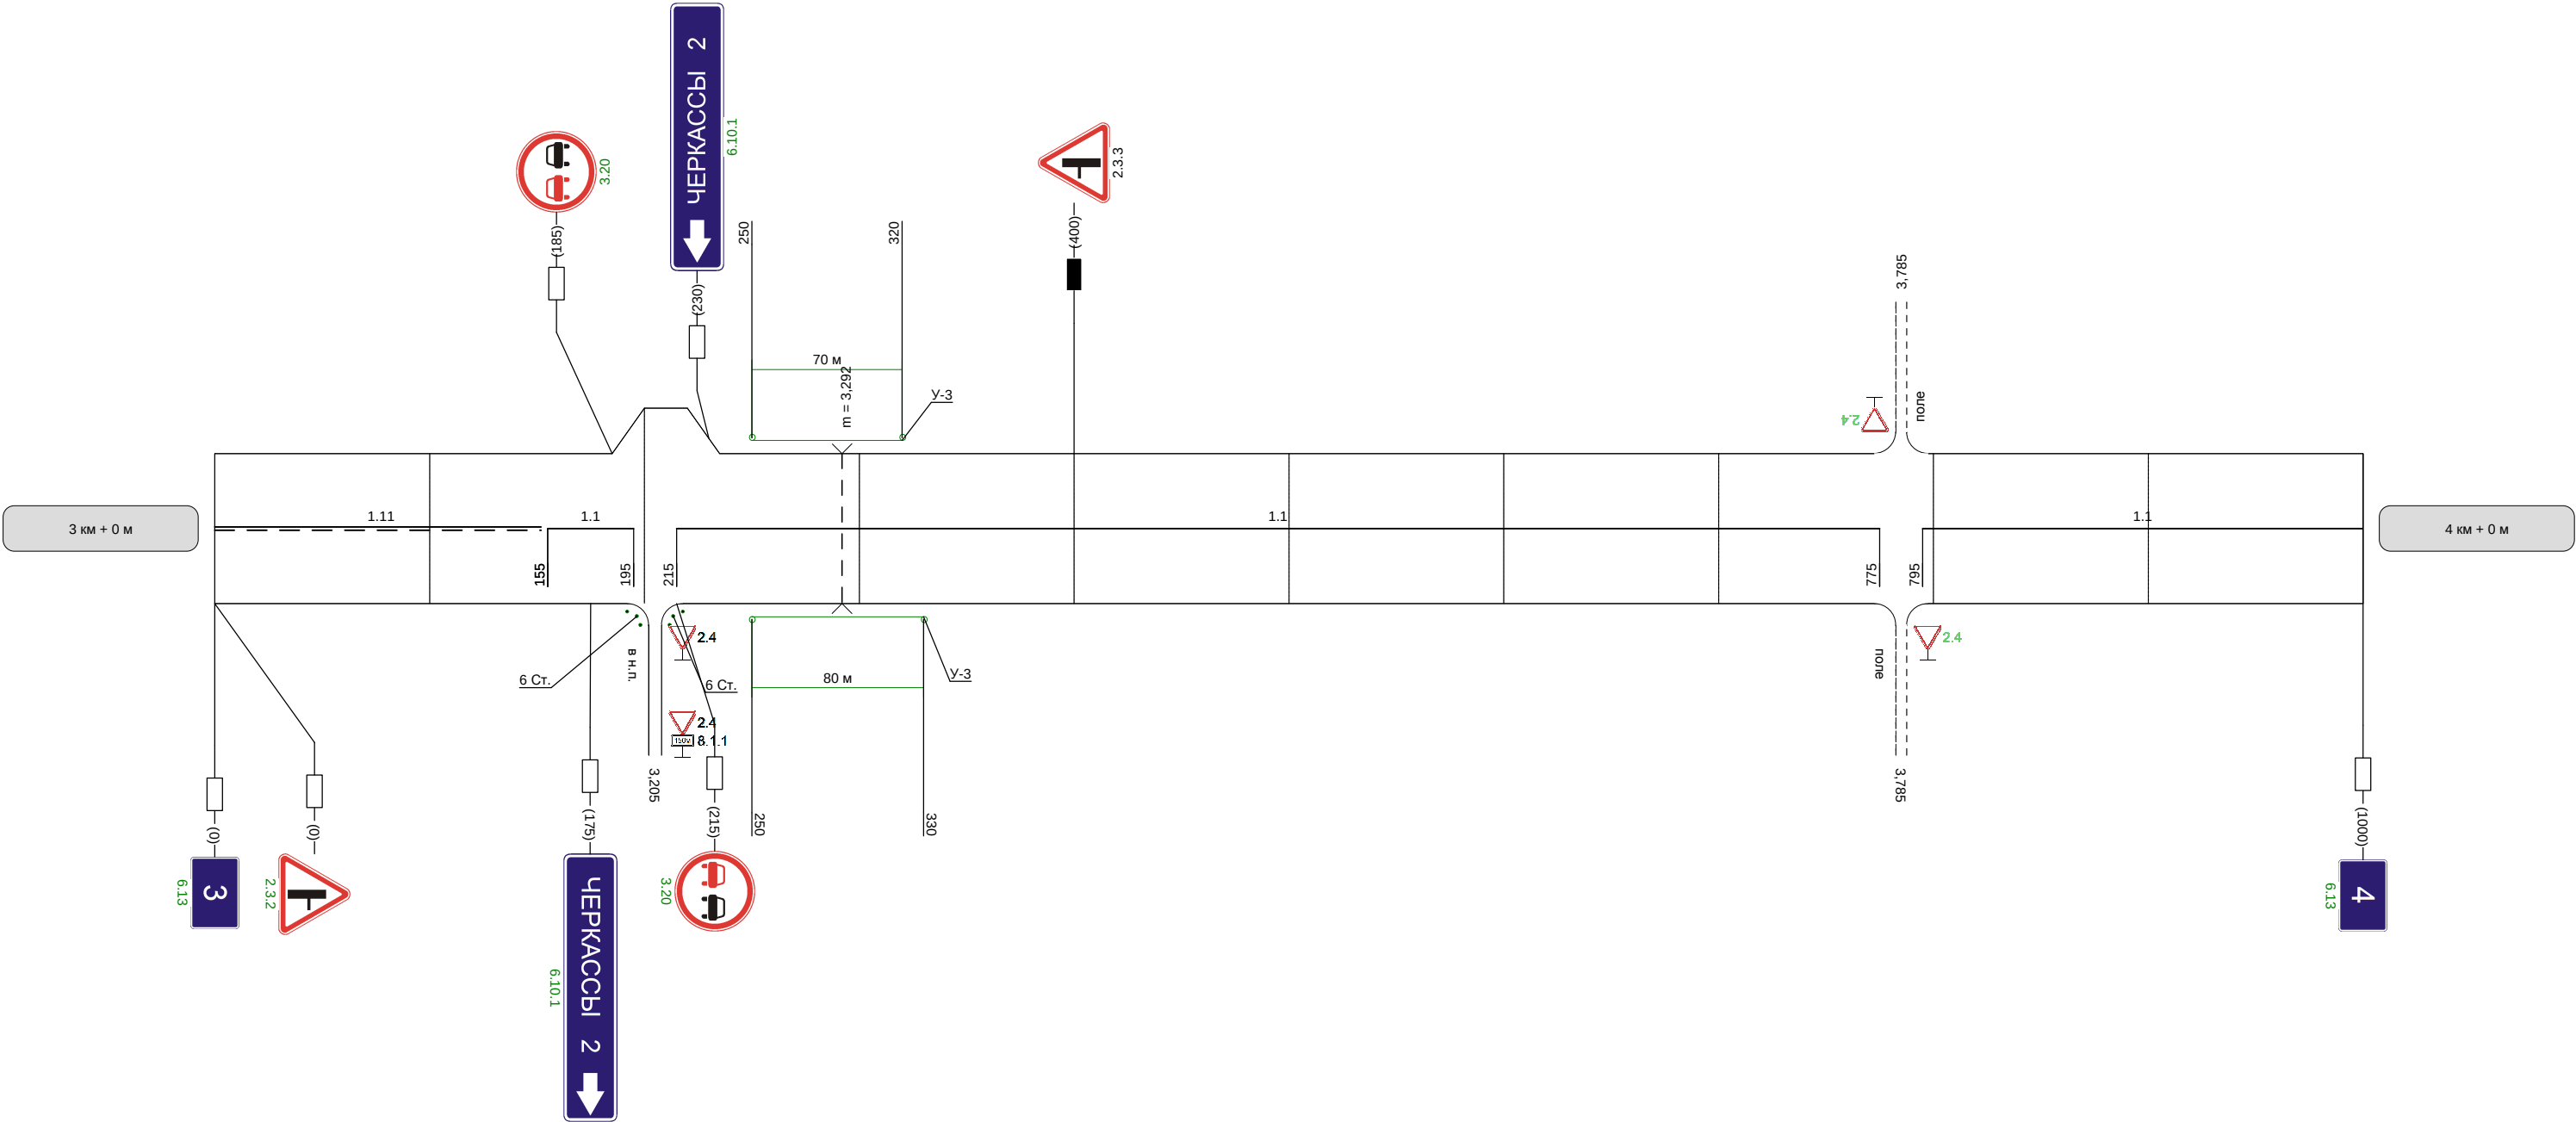

Видимость автомобиля в прямом направлении	300	300	250	250	
--	-----	-----	-----	-----	--

Наименование автодороги (административный район)	Автодорога Орел-Ефремов-автоподъезд к населенному пункту Каменское				
Элементы дороги в продольном профиле	7 R=7206 5 24 R=2123 24 56 R=12972 56				
Элементы дороги в плане					
	470 R=991 a=10 610				
Видимость автомобиля в обратном направлении	50	300		300	


Разметка на участке:
1:1 : 1000 м

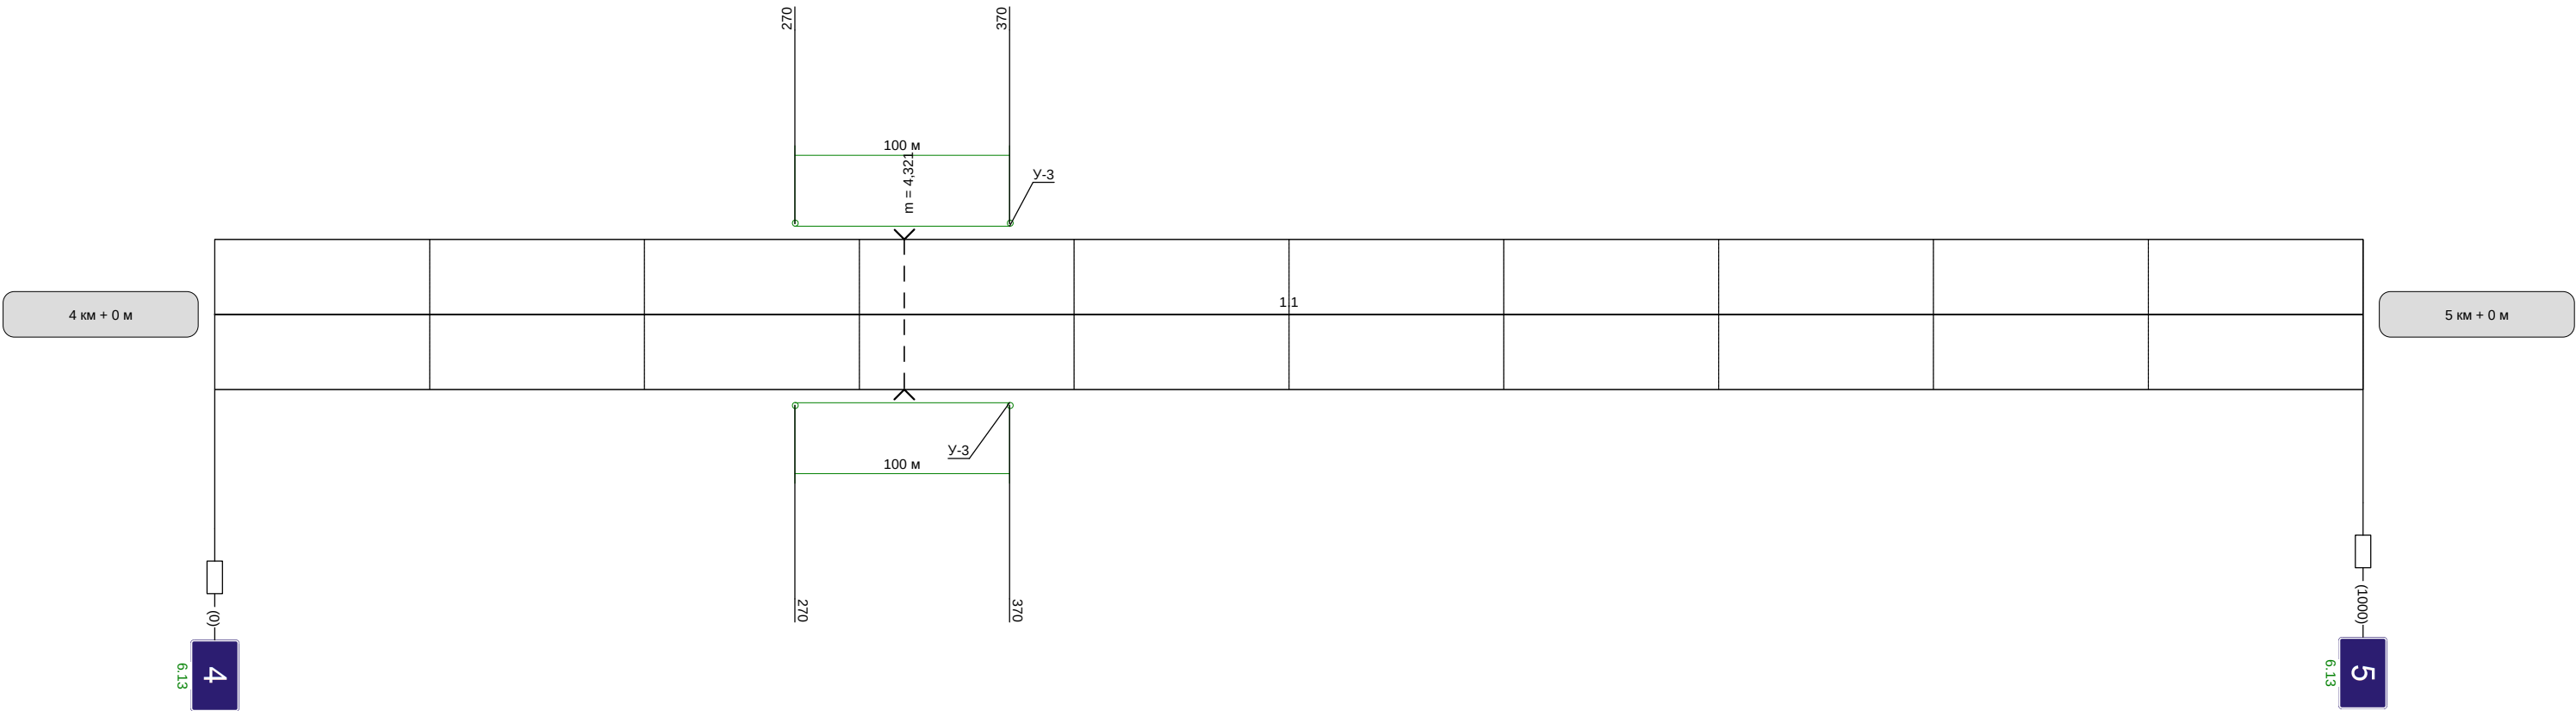

Видимость автомобиля в прямом направлении	
--	--

Наименование автодороги (административный район)	Автодорога Орел-Ефремов-автоподъезд к населенному пункту Каменское					
Элементы дороги в продольном профиле	23	25	25	17		
	R=5205	R=5181				
Элементы дороги в плане	120	R=178 a=41	300			
Видимость автомобиля в обратном направлении		200	250	250	300	


Разметка на участке:
1.1 : 300 м
1.5 : 400 м
1.6 : 100 м
1.11 : 200 м

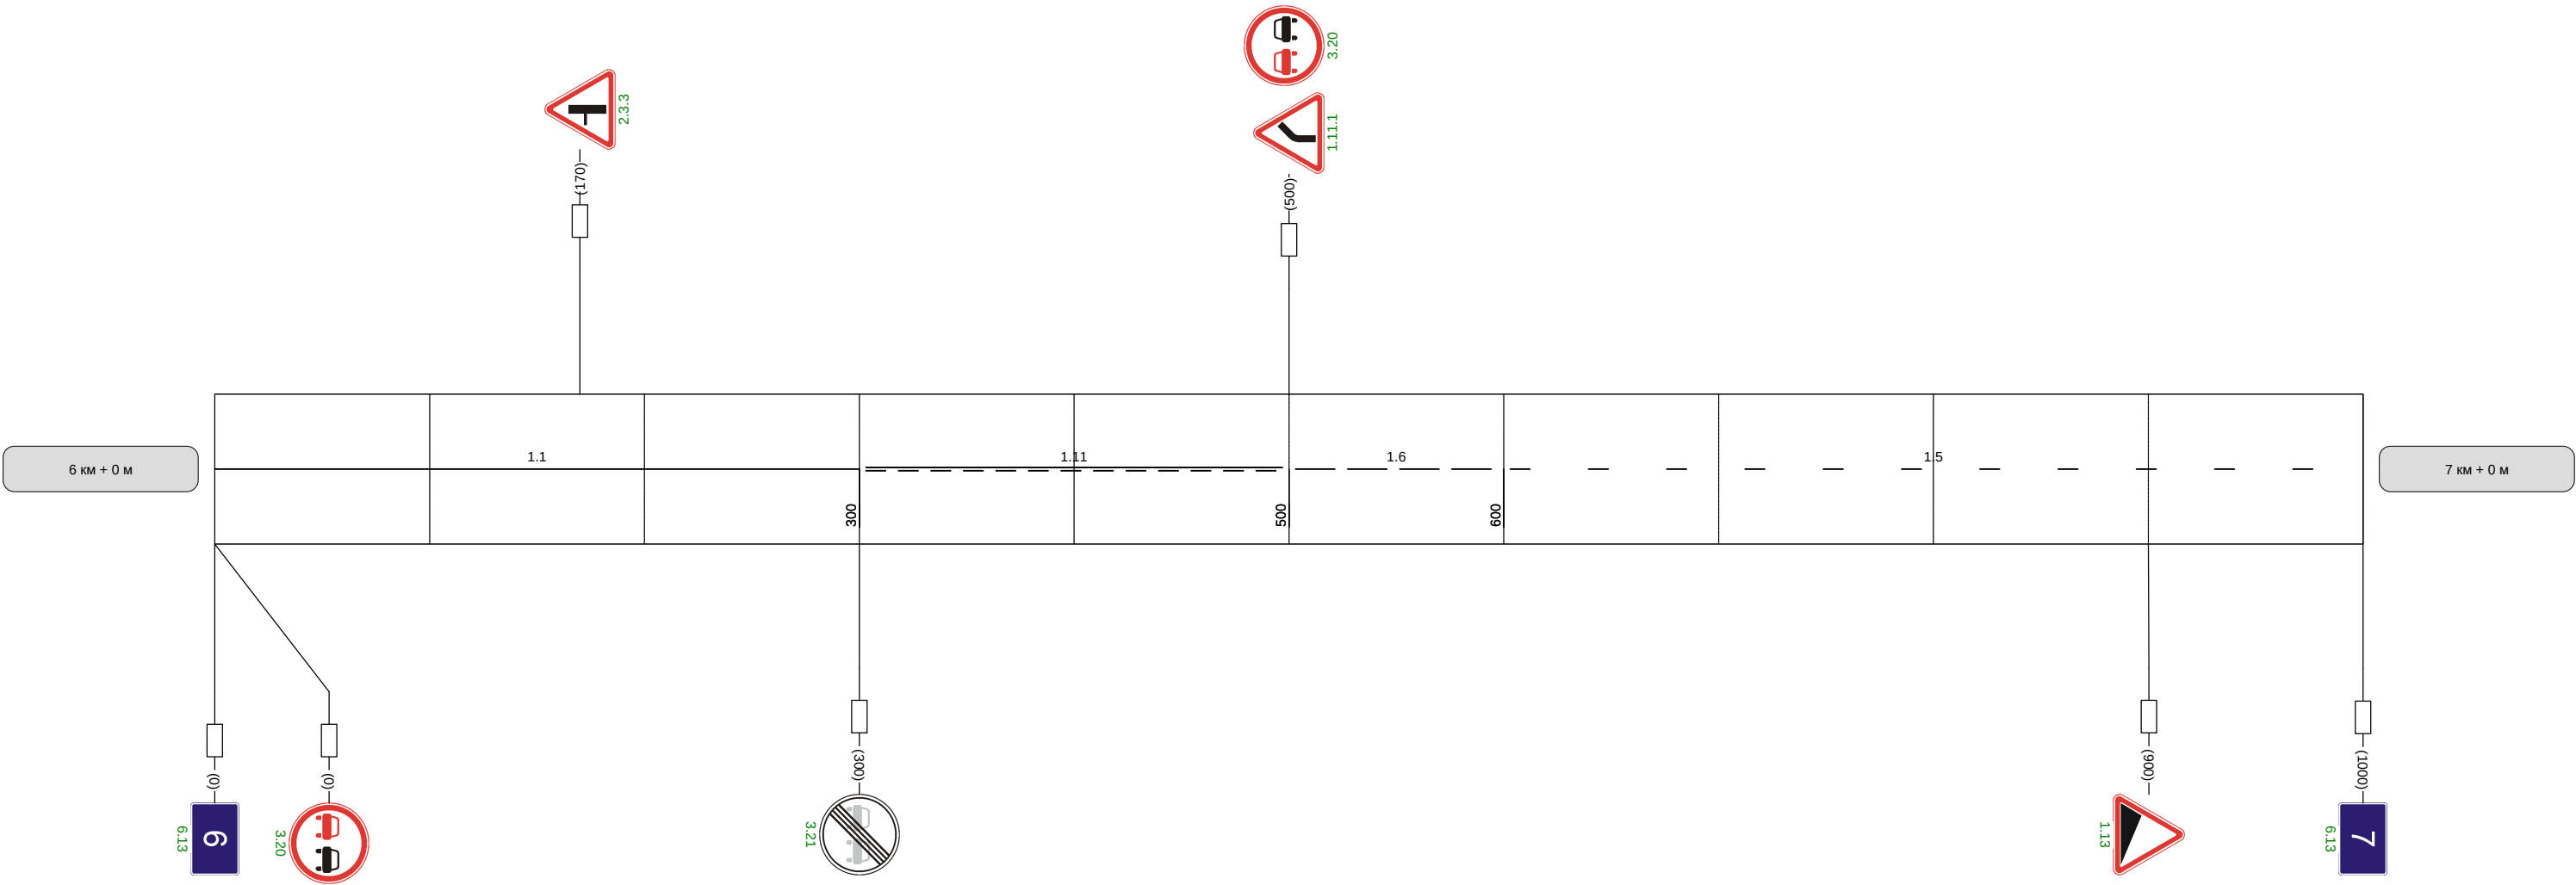

Видимость автомобиля в прямом направлении	300	250	200	250		
--	-----	-----	-----	-----	--	--

Наименование автодороги (административный район)	Автодорога Орел-Ефремов-автоподъезд к населенному пункту Каменское											
Элементы дороги в продольном профиле	79810 R=6240R=12246											
Элементы дороги в плане	390640 R=430 a=48											
	300250200200200200200250300300											
Видимость автомобиля в обратном направлении	300250200200200200200250300300											


Разметка на участке:
1.1 : 520 м
1.6 : 160 м
1.11 : 320 м

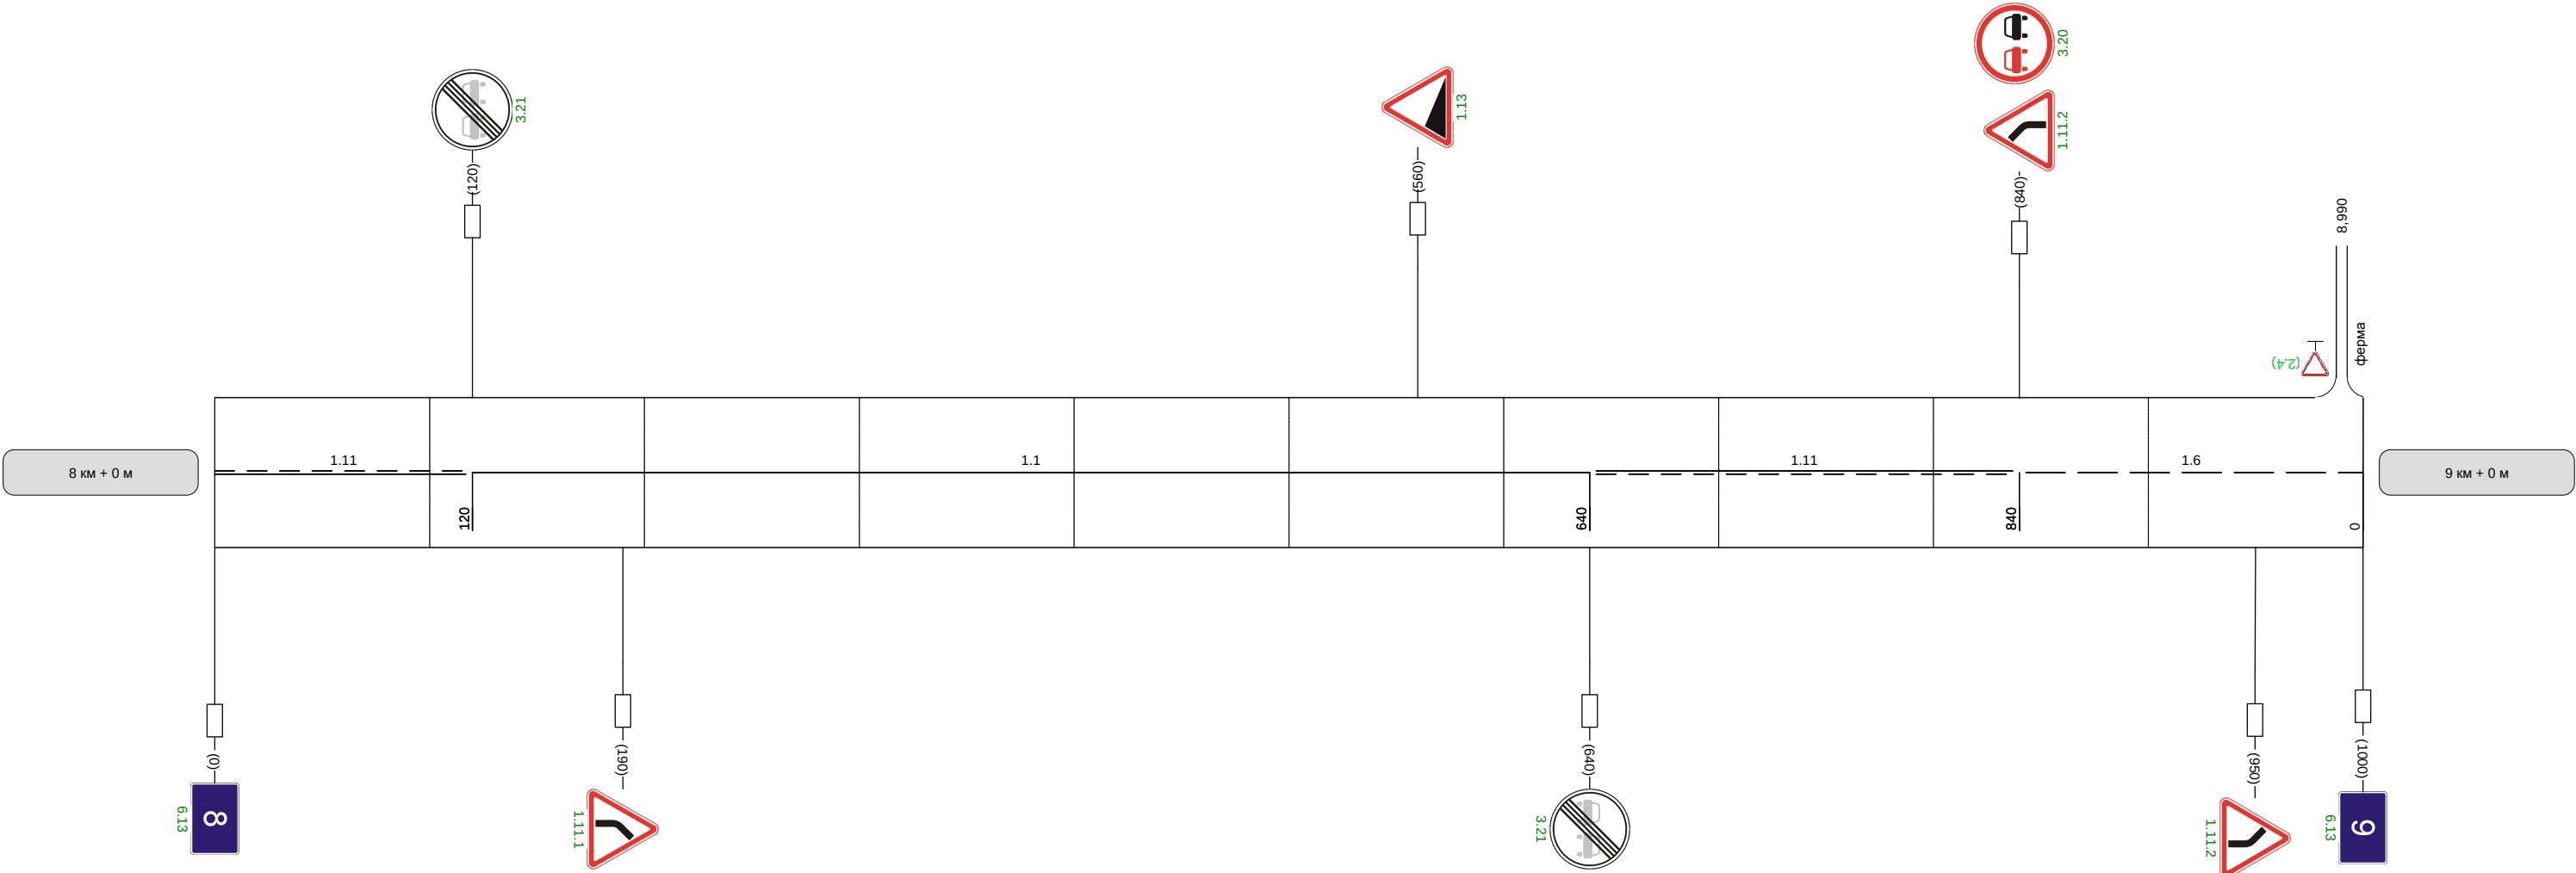

Видимость автомобиля в прямом направлении	300	300	250	250	200	200	200	200				
--	-----	-----	-----	-----	-----	-----	-----	-----	--	--	--	--

Наименование автодороги (административный район)	Автодорога Орел-Ефремов-автоподъезд к населенному пункту Каменское						
Элементы дороги в продольном профиле							
Элементы дороги в плане							
Видимость автомобиля в обратном направлении							

Разметка на участке:
1.1 : 465 м
1.6 : 125 м
1.11 : 350 м
1.14.1 : 6 м
1.24.1 : 4 шт

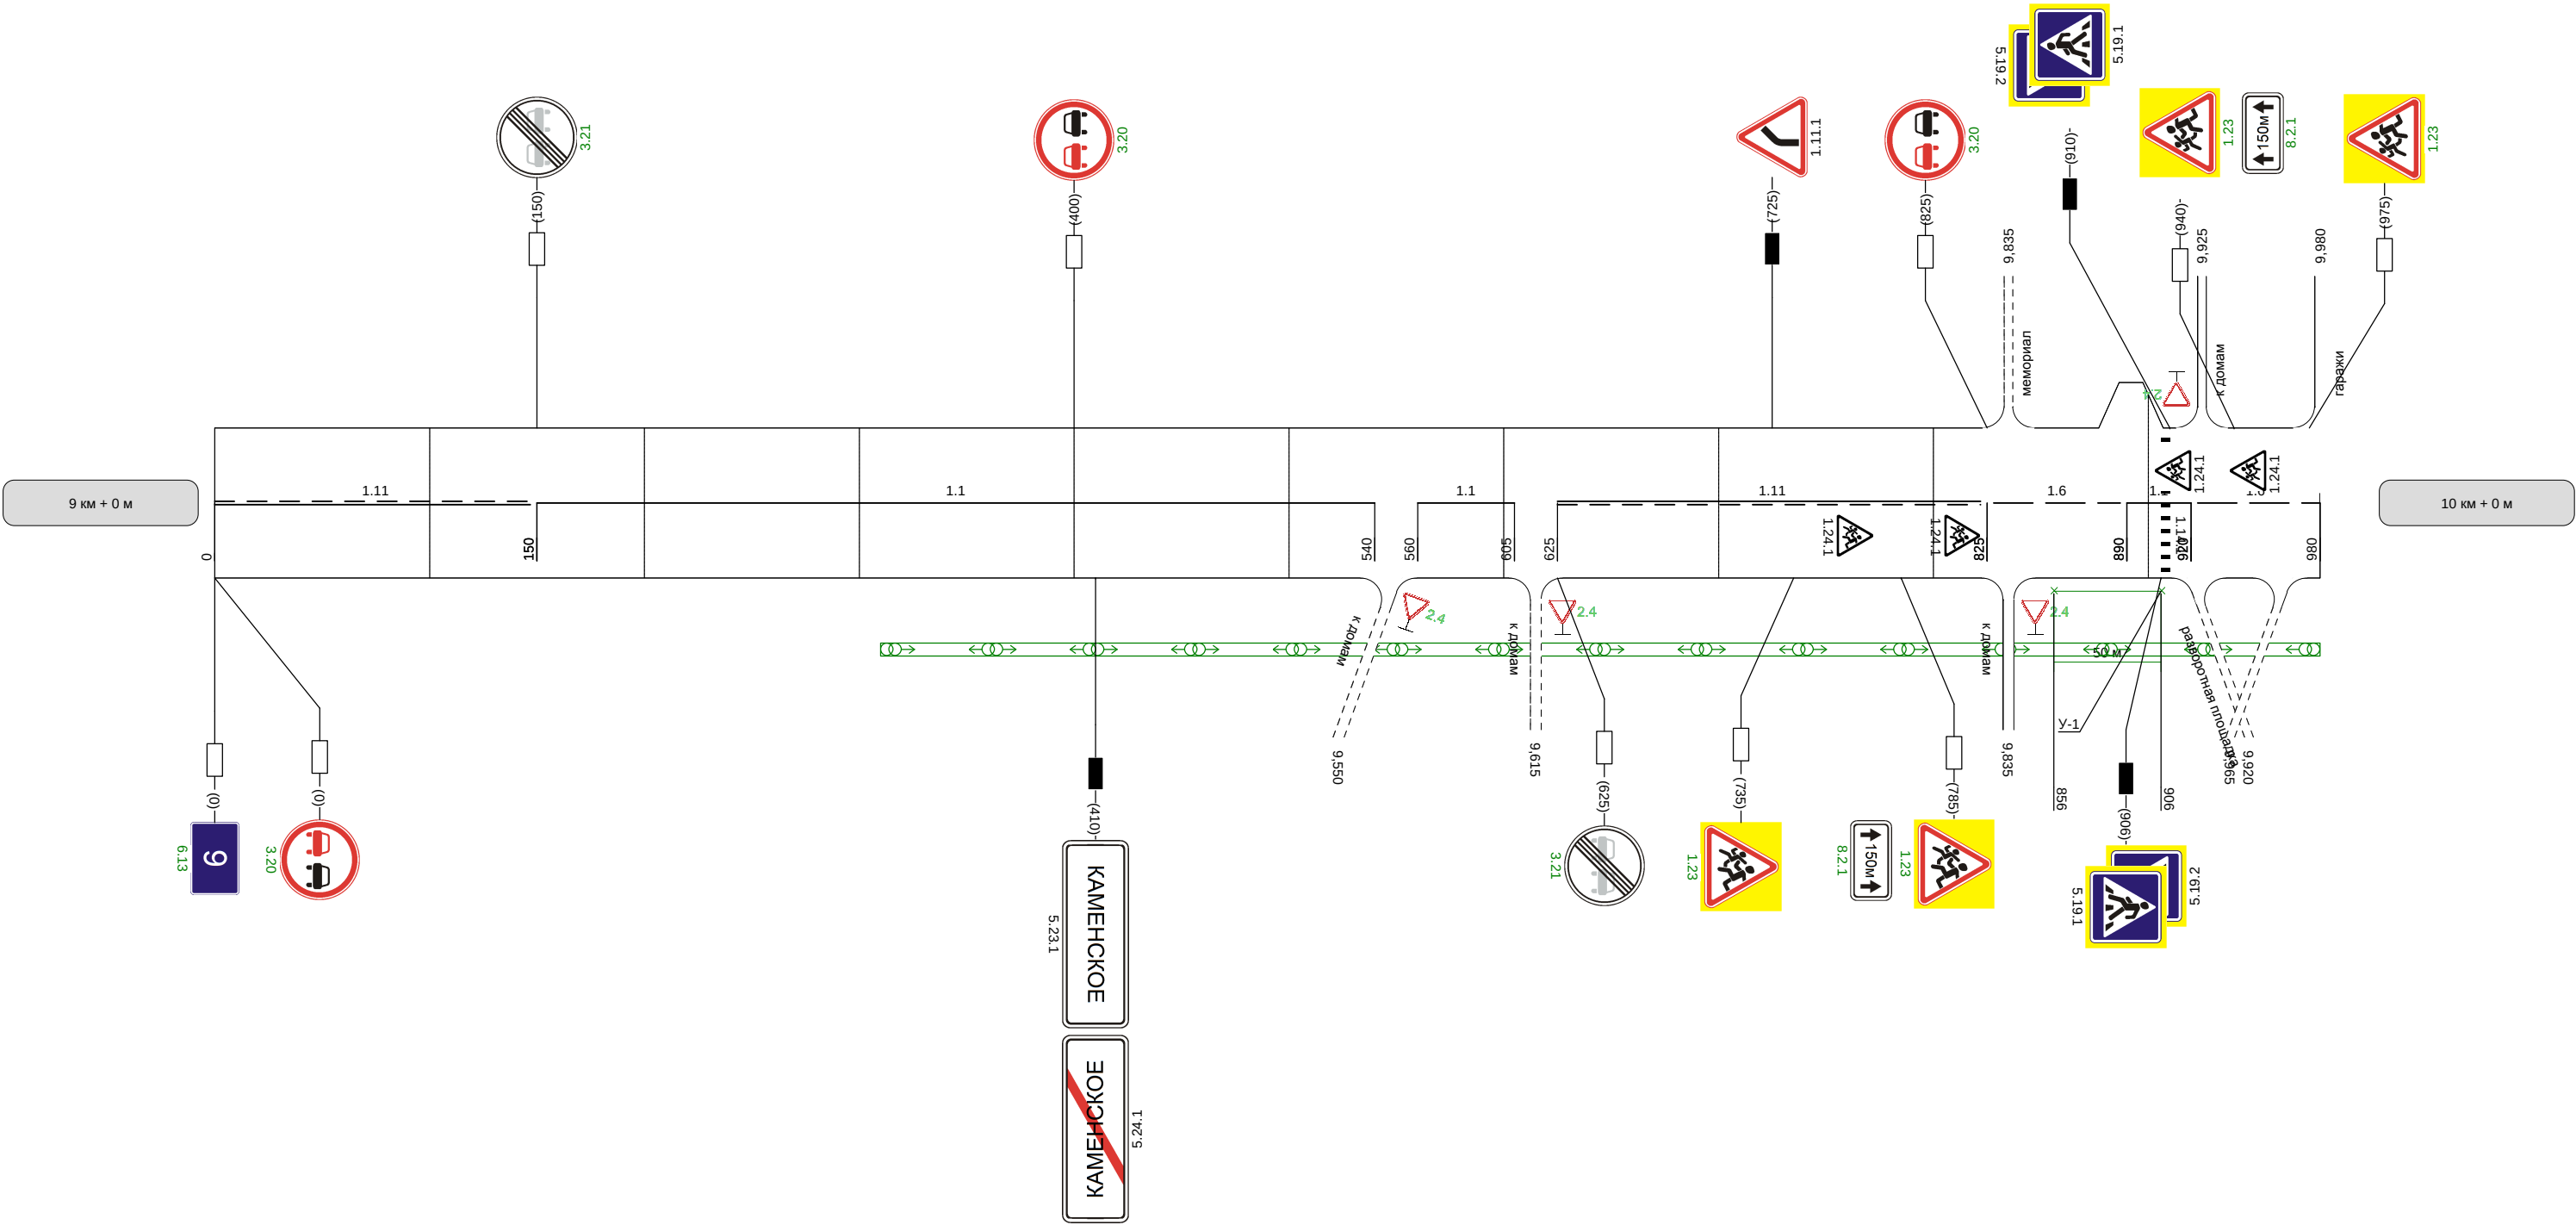

Видимость автомобиля
в прямом направлении