


Наименование автодороги (административный район)	"Чернь-Медведки"-Закопы - подъезд к н.п. Черкассы		
Элементы дороги в продольном профиле	11 79	6	66
Элементы дороги в плане	R=10706 322 R=347 a=23 578 R=340 a=4		
Видимость автомобиля в обратном направлении			


Разметка на участке:
1.1 : 150 м
1.5 : 575 м
1.6 : 270 м
1.14.1 : 7 м

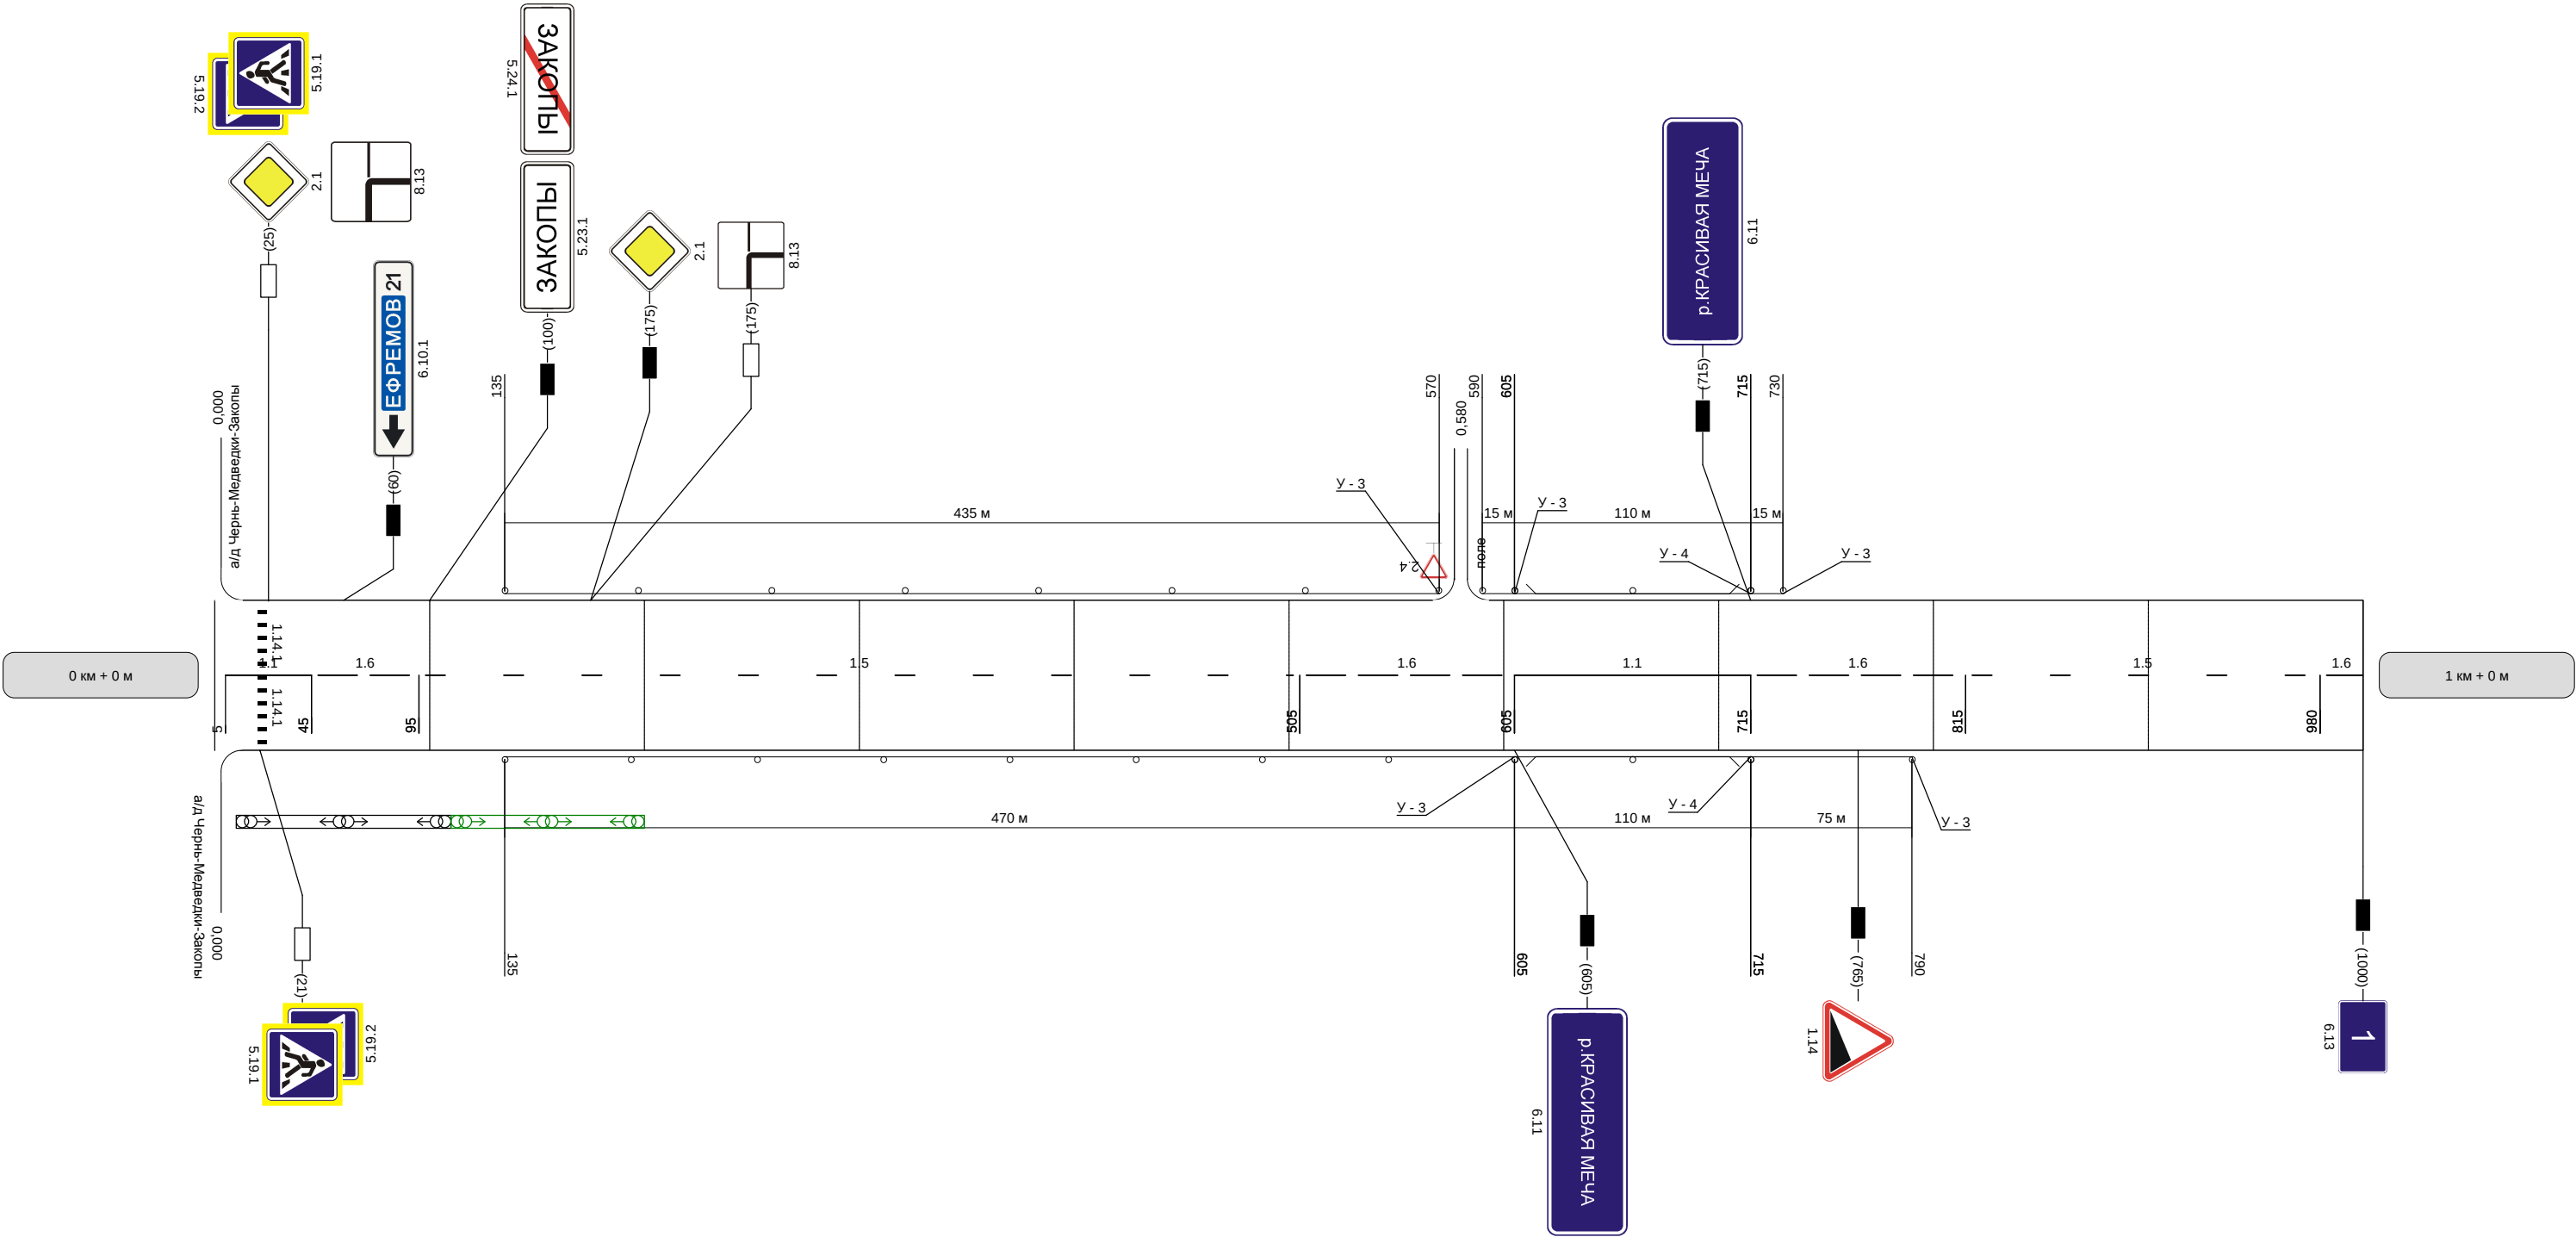

Видимость автомобиля в прямом направлении	
--	--

Наименование автодороги (административный район)	"Чернь-Медведки"-Закопы - подъезд к н.п. Черкассы									
Элементы дороги в продольном профиле	66	66		30		40				
Элементы дороги в плане	990	R=3461 a=4	207	R=10395				R=6037	900	R=85 a=85
Видимость автомобиля в обратном направлении				300	300	300		300	250	200

Разметка на участке:
1.1 : 680 м
1.6 : 80 м
1.11 : 200 м

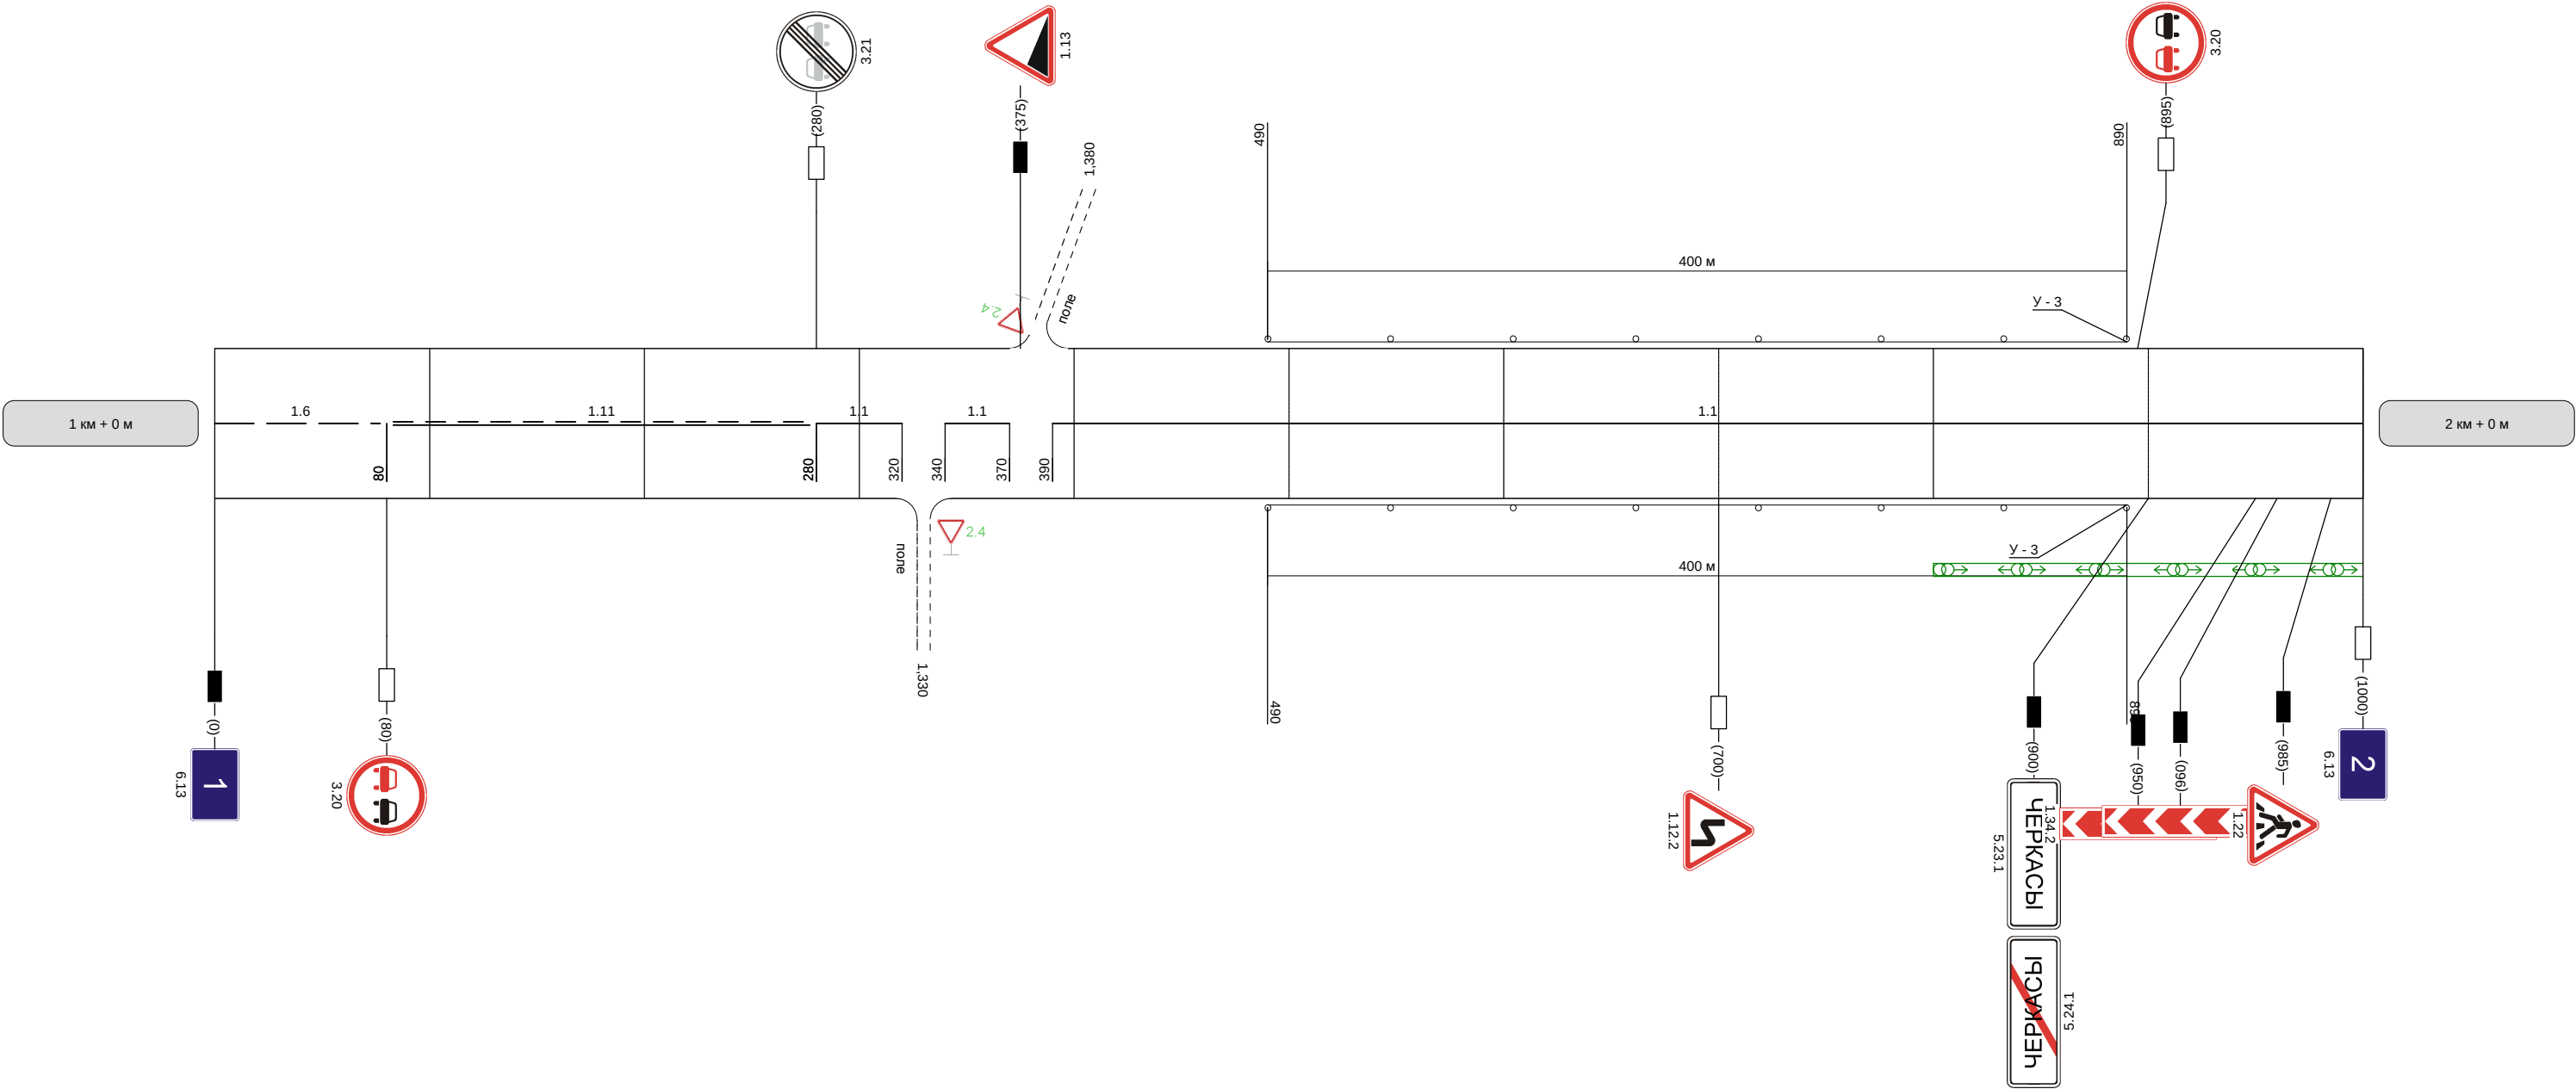

Видимость автомобиля в прямом направлении		300	300	250	300	
--	--	-----	-----	-----	-----	--

Наименование автодороги (административный район)	"Чернь-Медведки"-Закопы - подъезд к н.п. Черкассы		
Элементы дороги в продольном профиле			
Элементы дороги в плане			
Видимость автомобиля в обратном направлении	100	250	250

Разметка на участке:
1.1 : 80 м
1.14.1 : 7 м



Видимость автомобиля в прямом направлении	
--	--