


Наименование автодороги (административный район)	Автодорога "Чернь-Медведки"-Изрог		
Элементы дороги в продольном профиле	12	12	30
Элементы дороги в плане	40	R=200 a=10	80
Видимость автомобиля в обратном направлении			


Разметка на участке:

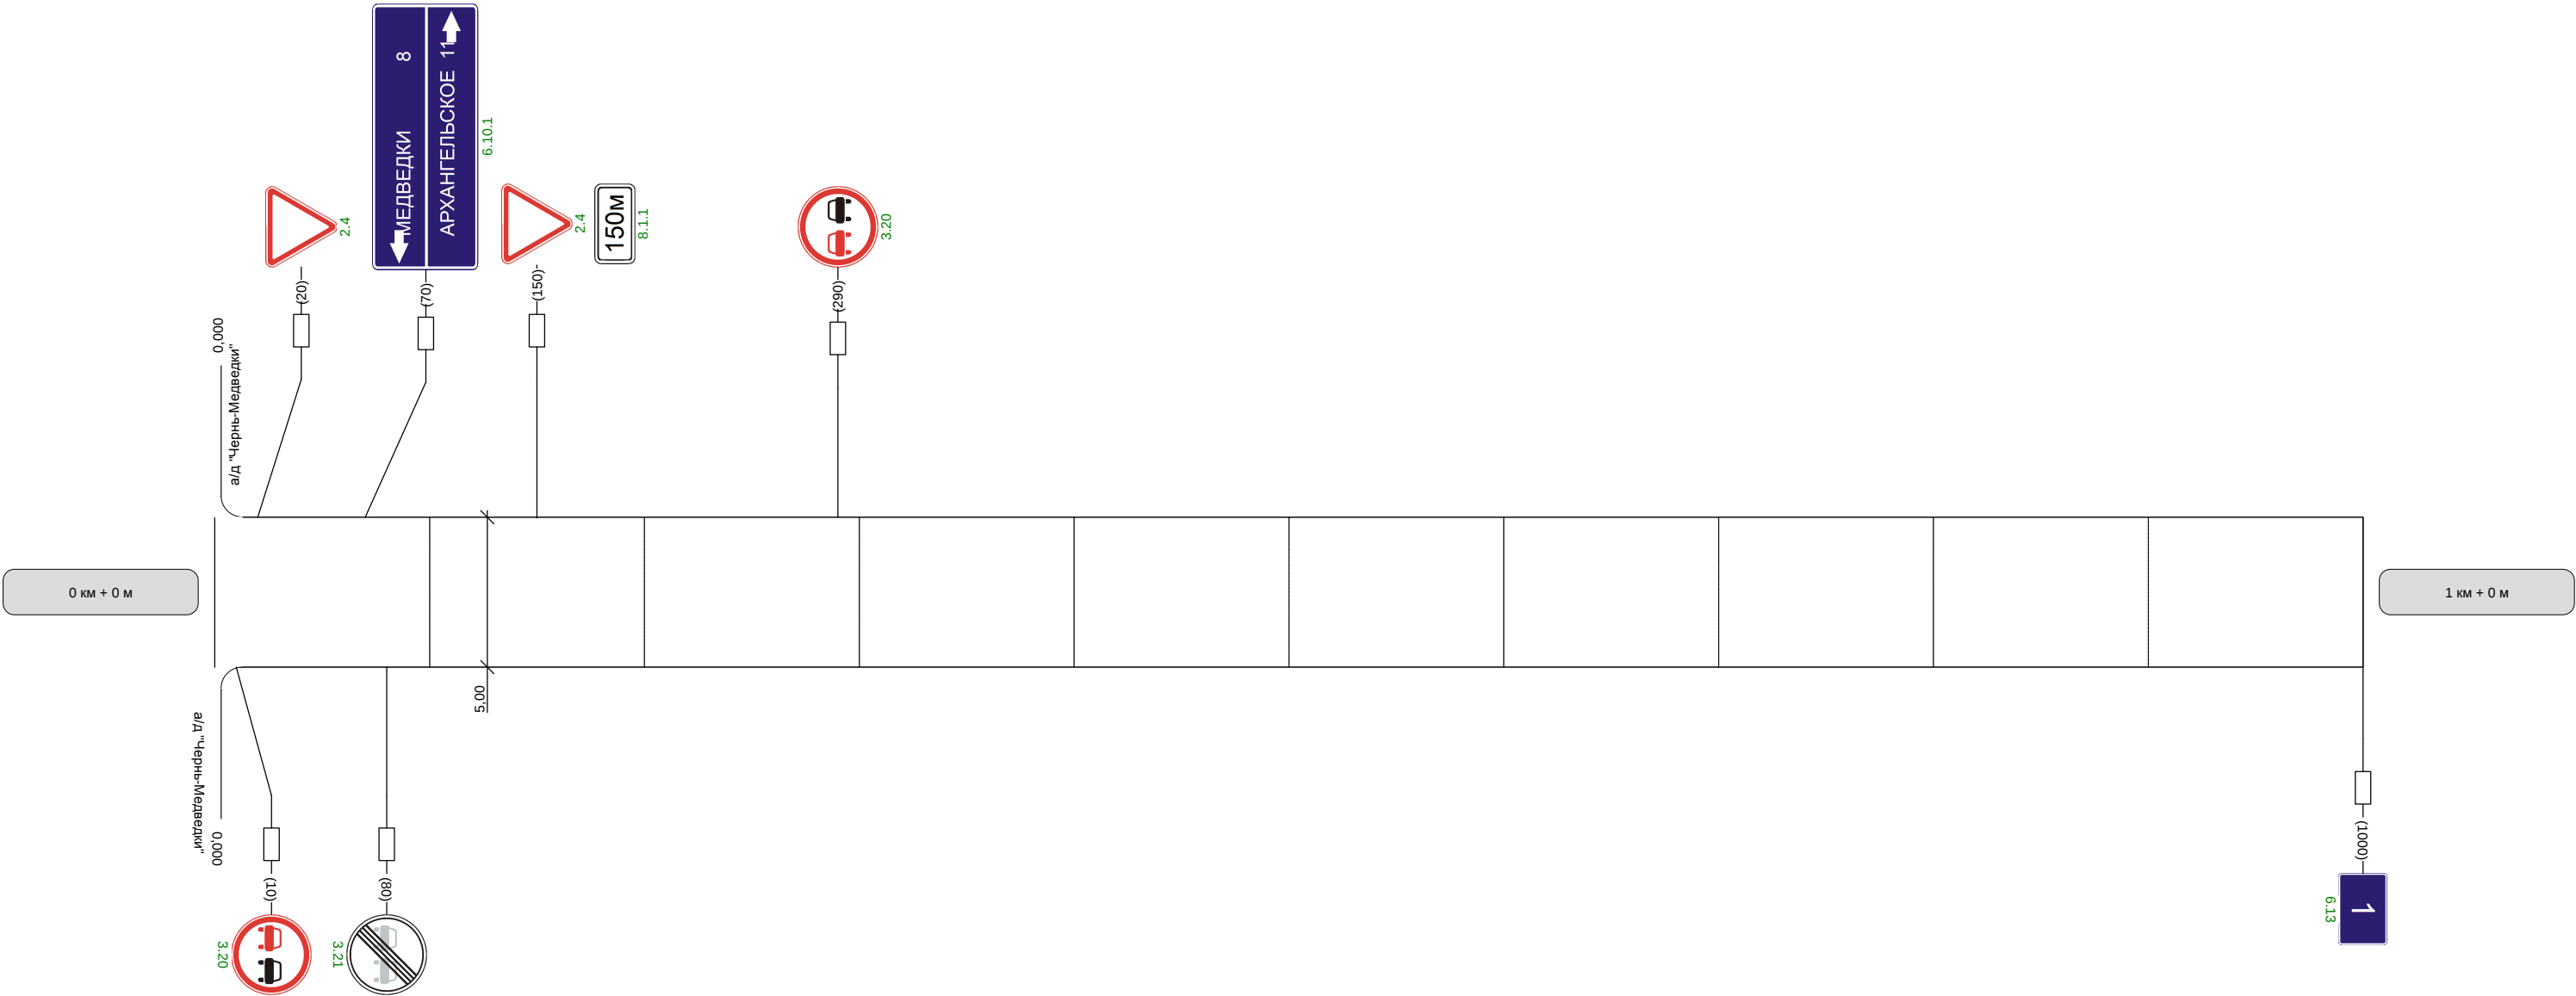


Видимость автомобиля в прямом направлении	200	300	
--	-----	-----	--

Наименование автодороги (административный район)	Автодорога "Чернь-Медведки"-Изрог													
Элементы дороги в продольном профиле	2 32 32 65													
	R=4765 R=6897 R=4090													
Элементы дороги в плане	315 R=85 a=75 450 558 R=142 a=81 930													
	250 250 300 300 250 200 200 200 250 300 300													
Видимость автомобиля в обратном направлении														


Разметка на участке:

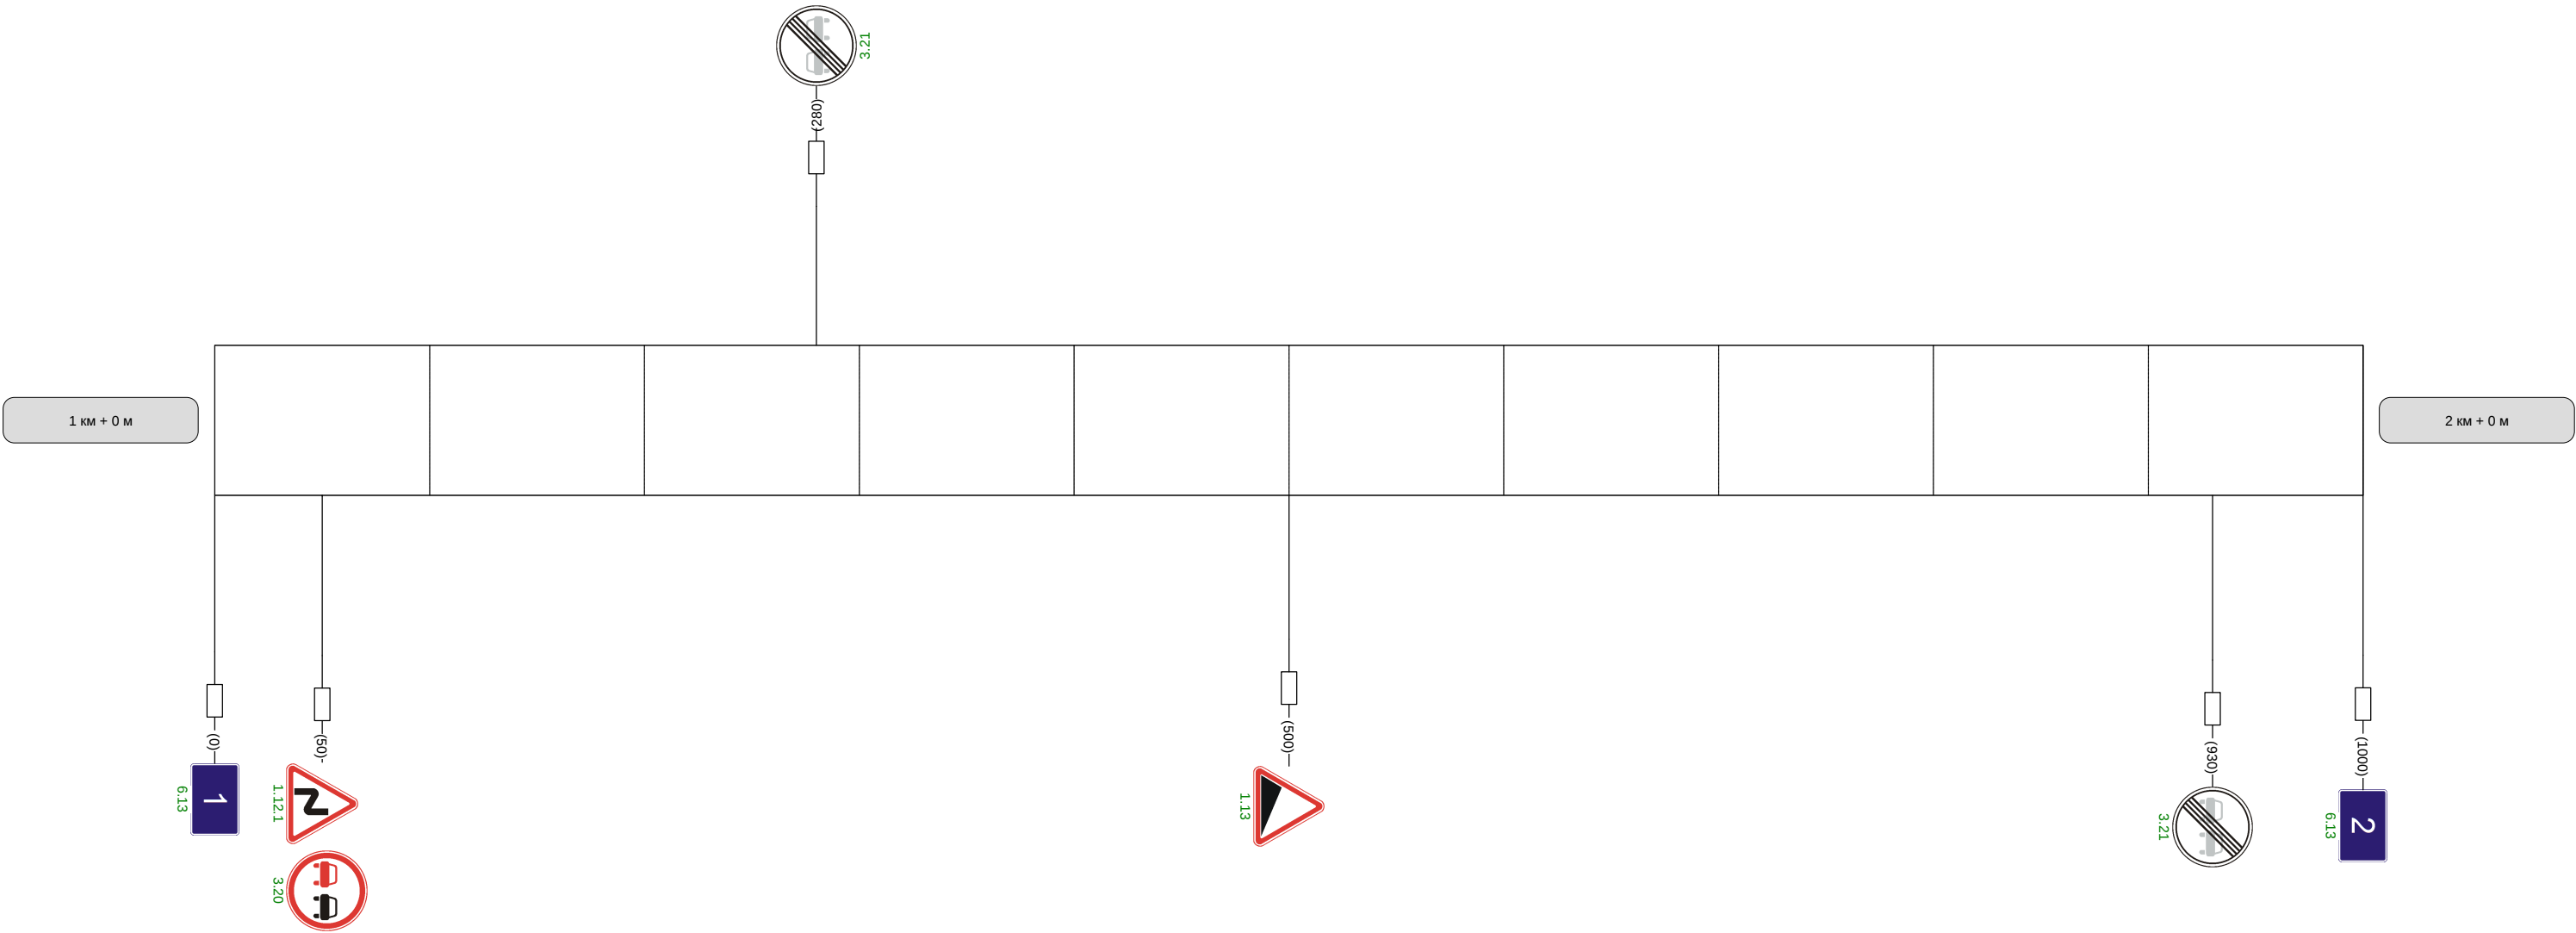

Видимость автомобиля в прямом направлении		250	250	250	300	250	250	250	250	250	300	300	
--	--	-----	-----	-----	-----	-----	-----	-----	-----	-----	-----	-----	--

 Наименование автодороги (административный район)	Автодорога "Чернь-Медведки"-Изюг					
Элементы дороги в продольном профиле						
	R=4090R=1870R=1112					
Элементы дороги в плане						
	R=455 a=6R=316 a=39					
Видимость автомобиля в обратном направлении			150	150	250	300


Разметка на участке:

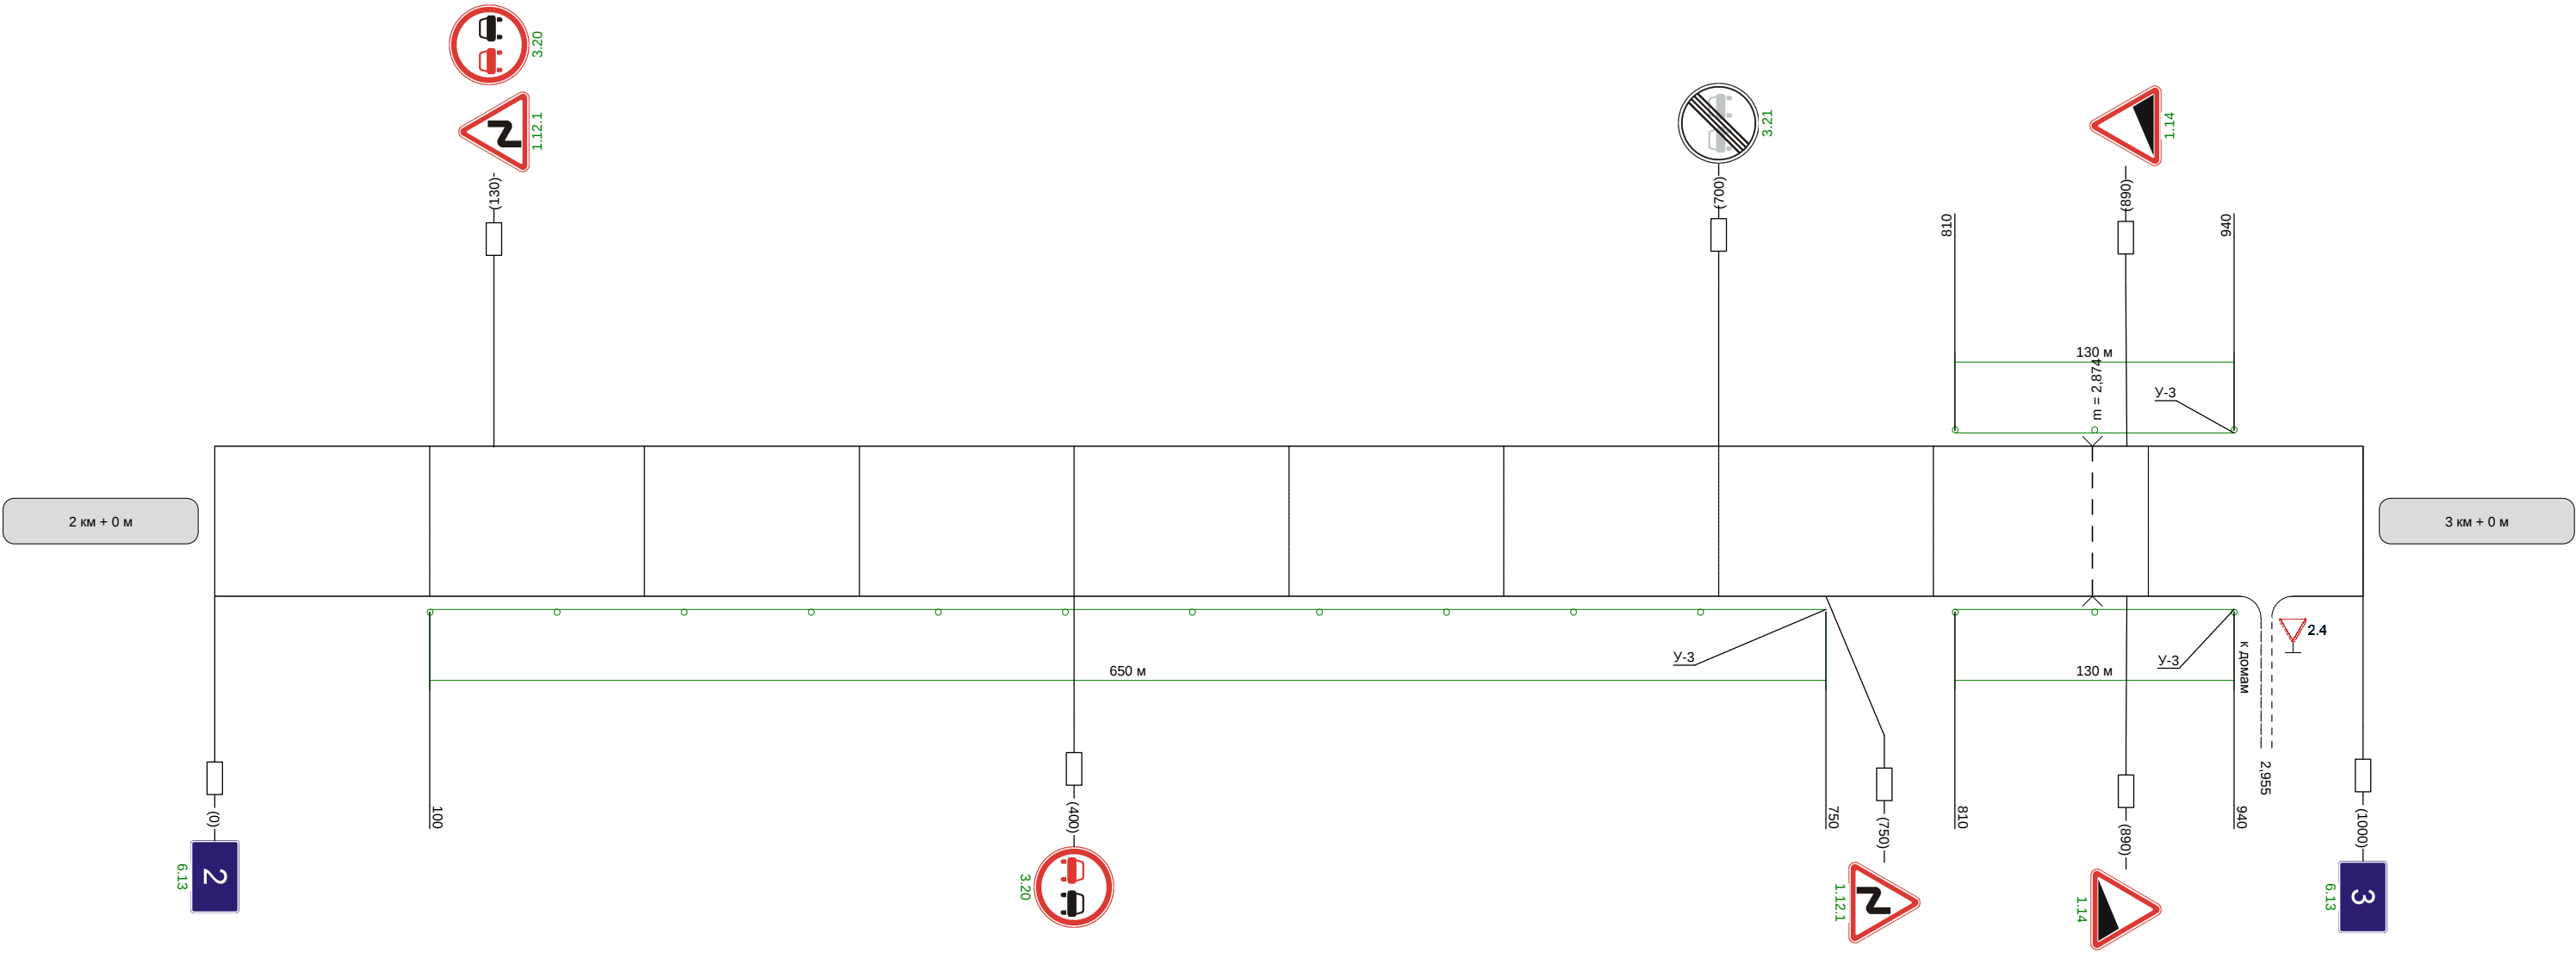

Видимость автомобиля в прямом направлении	300	300	250	200	150	150	
--	-----	-----	-----	-----	-----	-----	--

Наименование автодороги (административный район)	Автодорога "Чернь-Медведки"-Изорг							
Элементы дороги в продольном профиле	71 17							
Элементы дороги в плане	R=3473 185 R=316 a=39 499 R=112 a=27 551							
Видимость автомобиля в обратном направлении		150	150	200	250	250	300	

Разметка на участке:

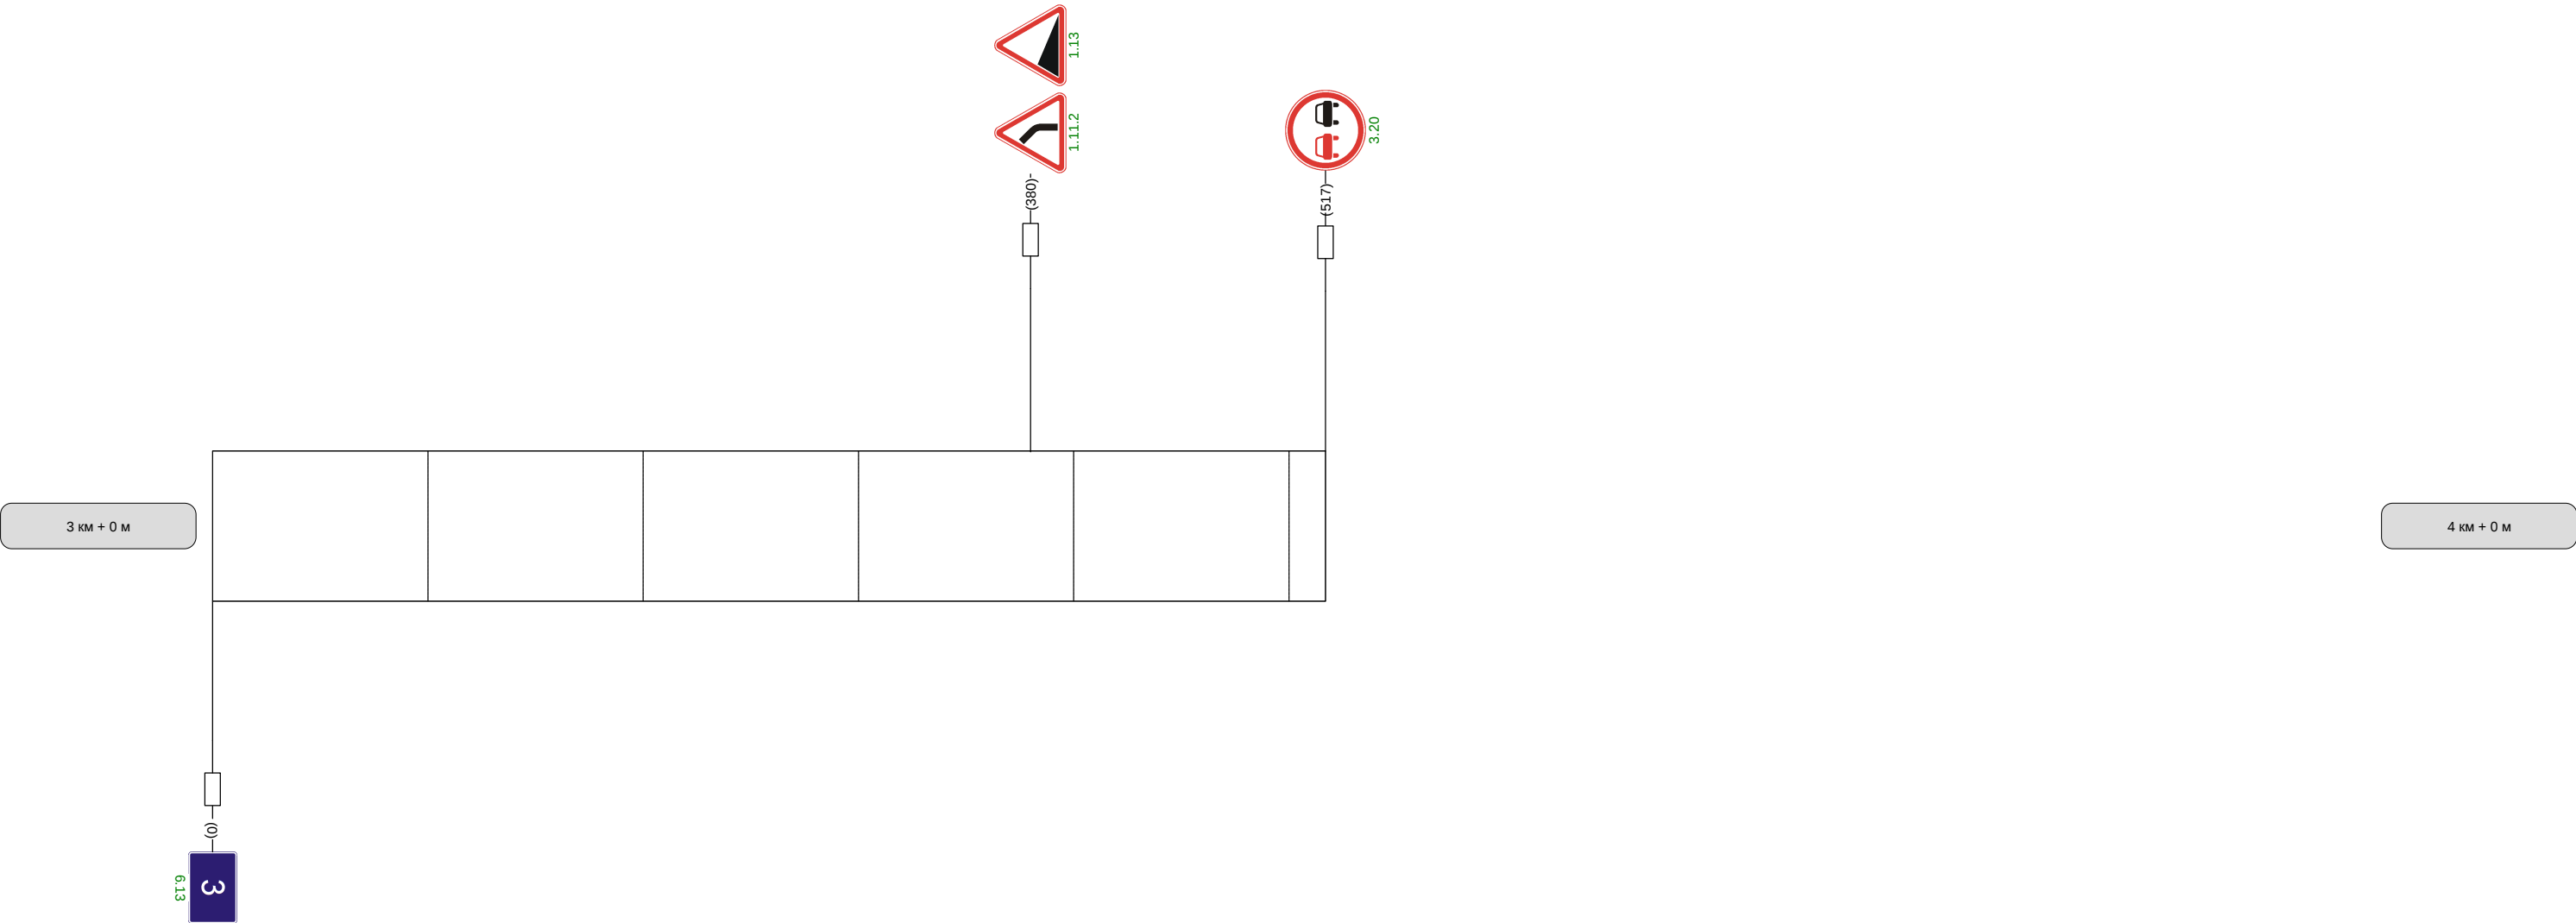

Видимость автомобиля в прямом направлении	
--	--