


Разметка на участке:
нет

Кривые в плане	112R=73мP=1; a=63°193 232R=52мP=0; a=78°304 397R=41мP=0; a=77°505 525R=27м565P=0; a=63° 680R=71мP=1; a=55°
Элементы дороги в продольном профиле	31 86 15 149 47 187 47 597 108 697 R=1953мR=2640м
Видимость автомобиля в обратном направлении	
Характеристики проезжей части	4,00

0 км + 0 м

0 км + 710 м

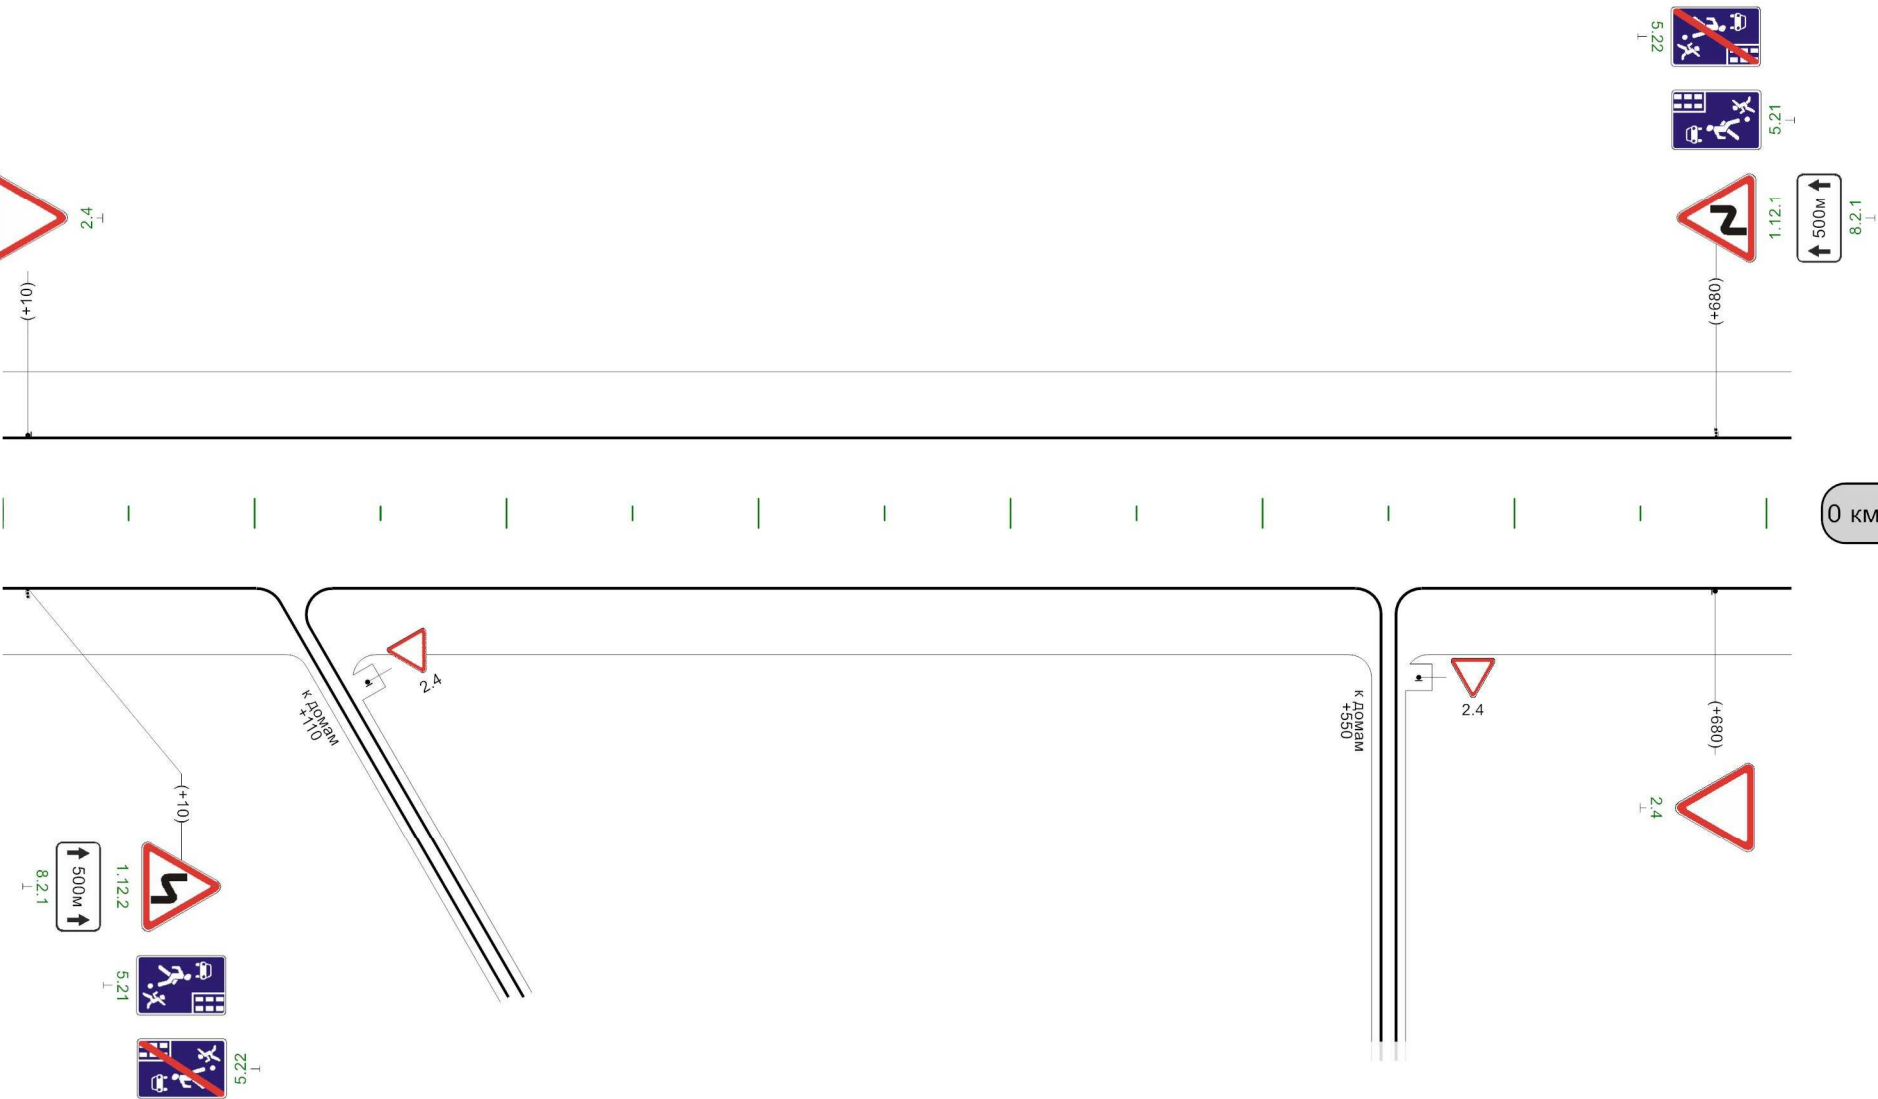

Видимость автомобиля в прямом направлении	
---	--

710м