



Кривые в плане	160 R=707м P=16; a=26° 359 R=726м P=109; a=4° 649 726 R=173м P=8; a=67°									
Элементы дороги в продольном профиле	2 8 109 8 12 289 12 327 8 518 8 551 52 799 52 833 0									
Видимость автомобиля в обратном направлении	R=9109м R=10021м R=4137м R=3233м									
Характеристики проезжей части	6,00									

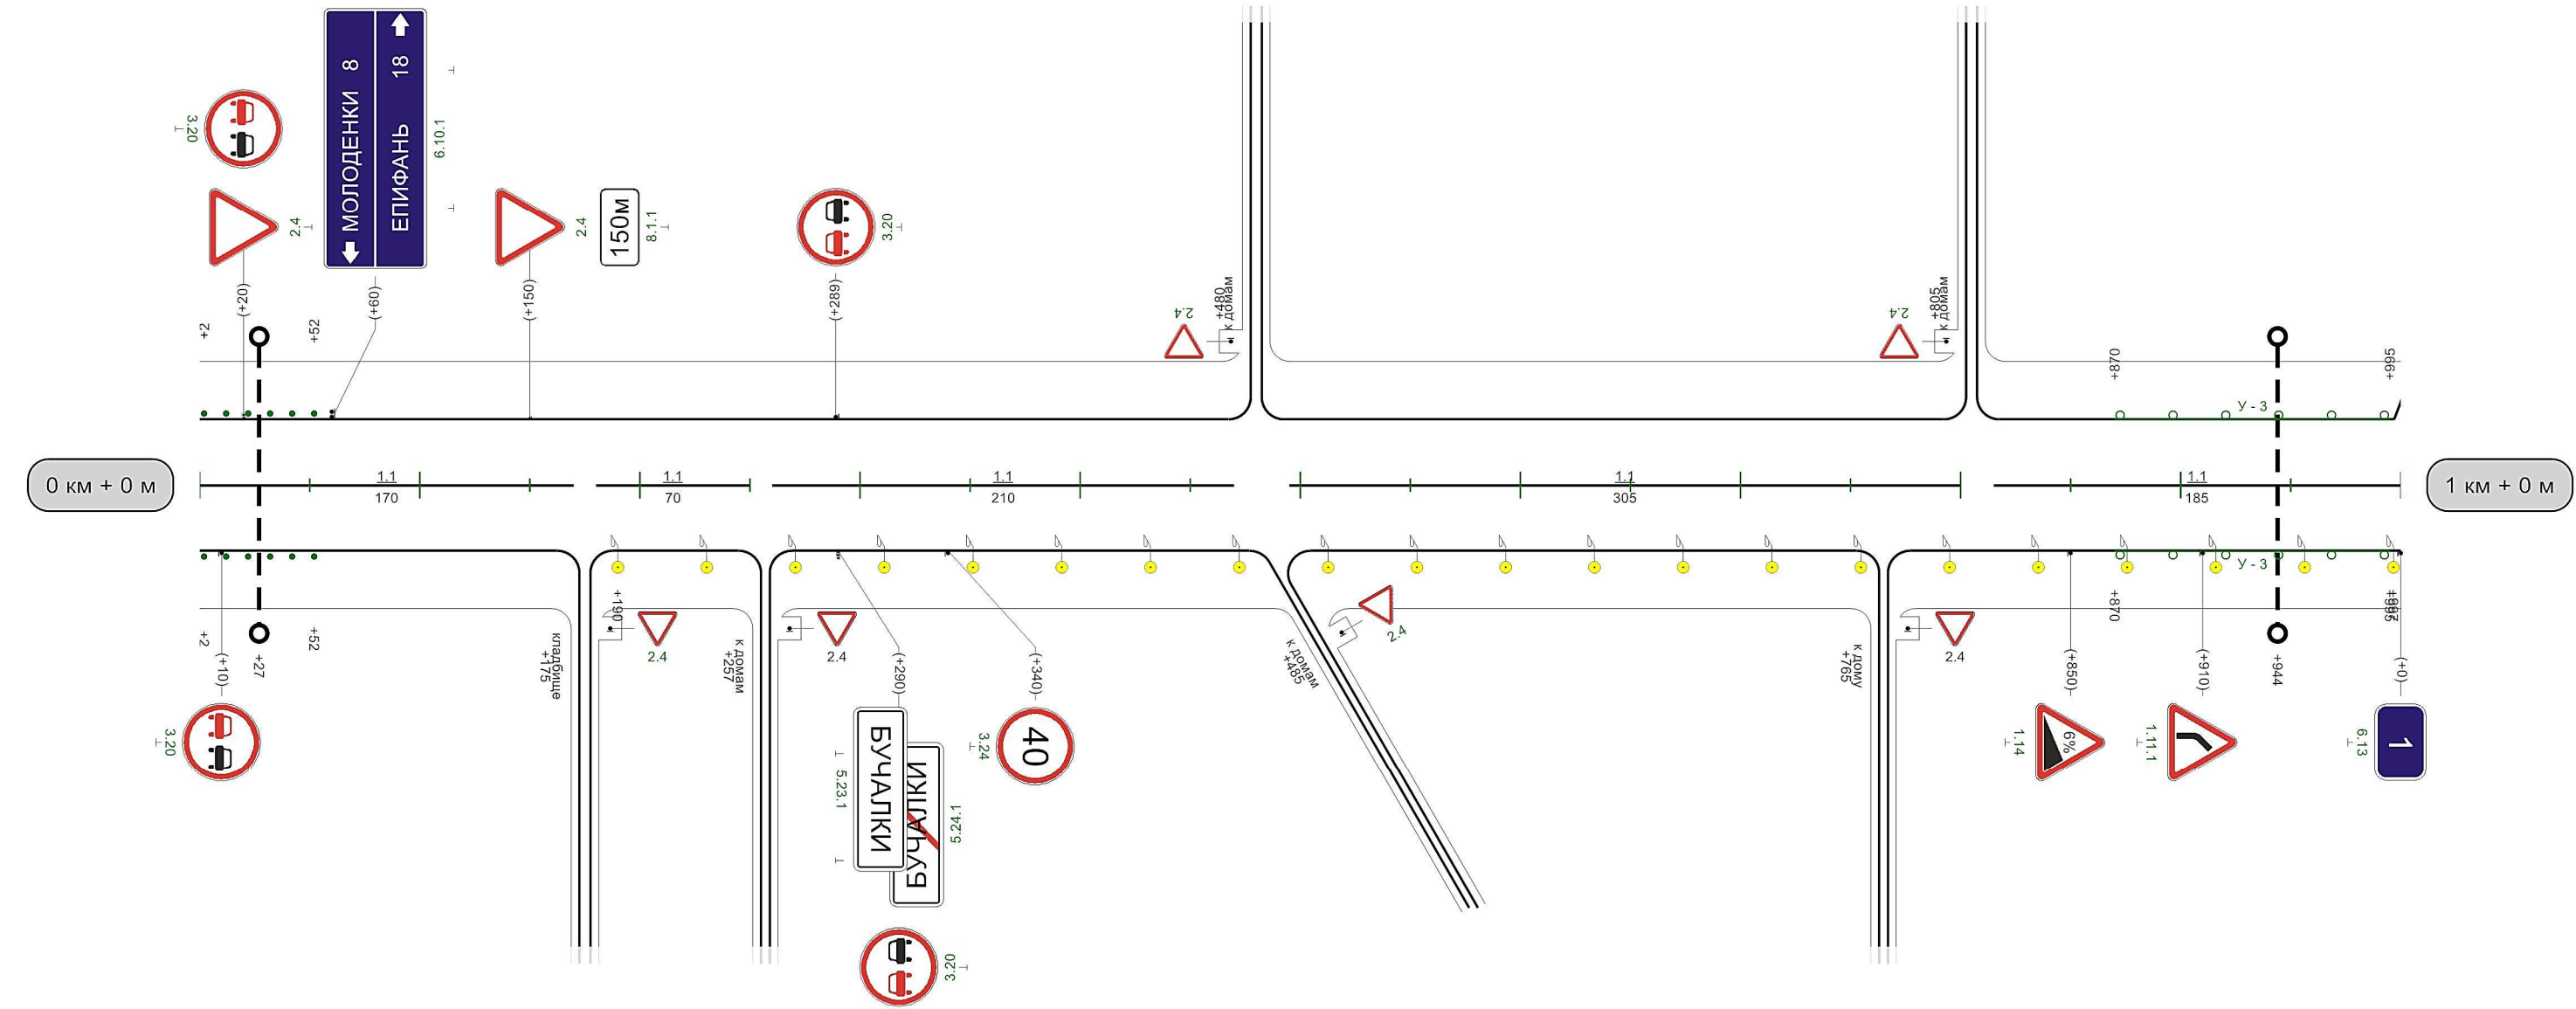

Видимость автомобиля в прямом направлении	0	200	50	200	100	200	350	300	400	400	250	450	200	500	200	550	150	600	150	650	100	700
---	---	-----	----	-----	-----	-----	-----	-----	-----	-----	-----	-----	-----	-----	-----	-----	-----	-----	-----	-----	-----	-----


Кривые в плане	R=173м P=1; a=67° 167																	
Элементы дороги в продольном профиле	52 61 751 56 R=3233м 197 R=8371м																	
Видимость автомобиля в обратном направлении						500	300				850	300	900	900	150	950	150	0
Характеристики проезжей части	6,00																	

Разметка на участке:
1.1 : 420,00 м
1.5 : 100,00 м
1.6 : 200,00 м
1.11 : 230,00 м
1.17 : 20,00 м


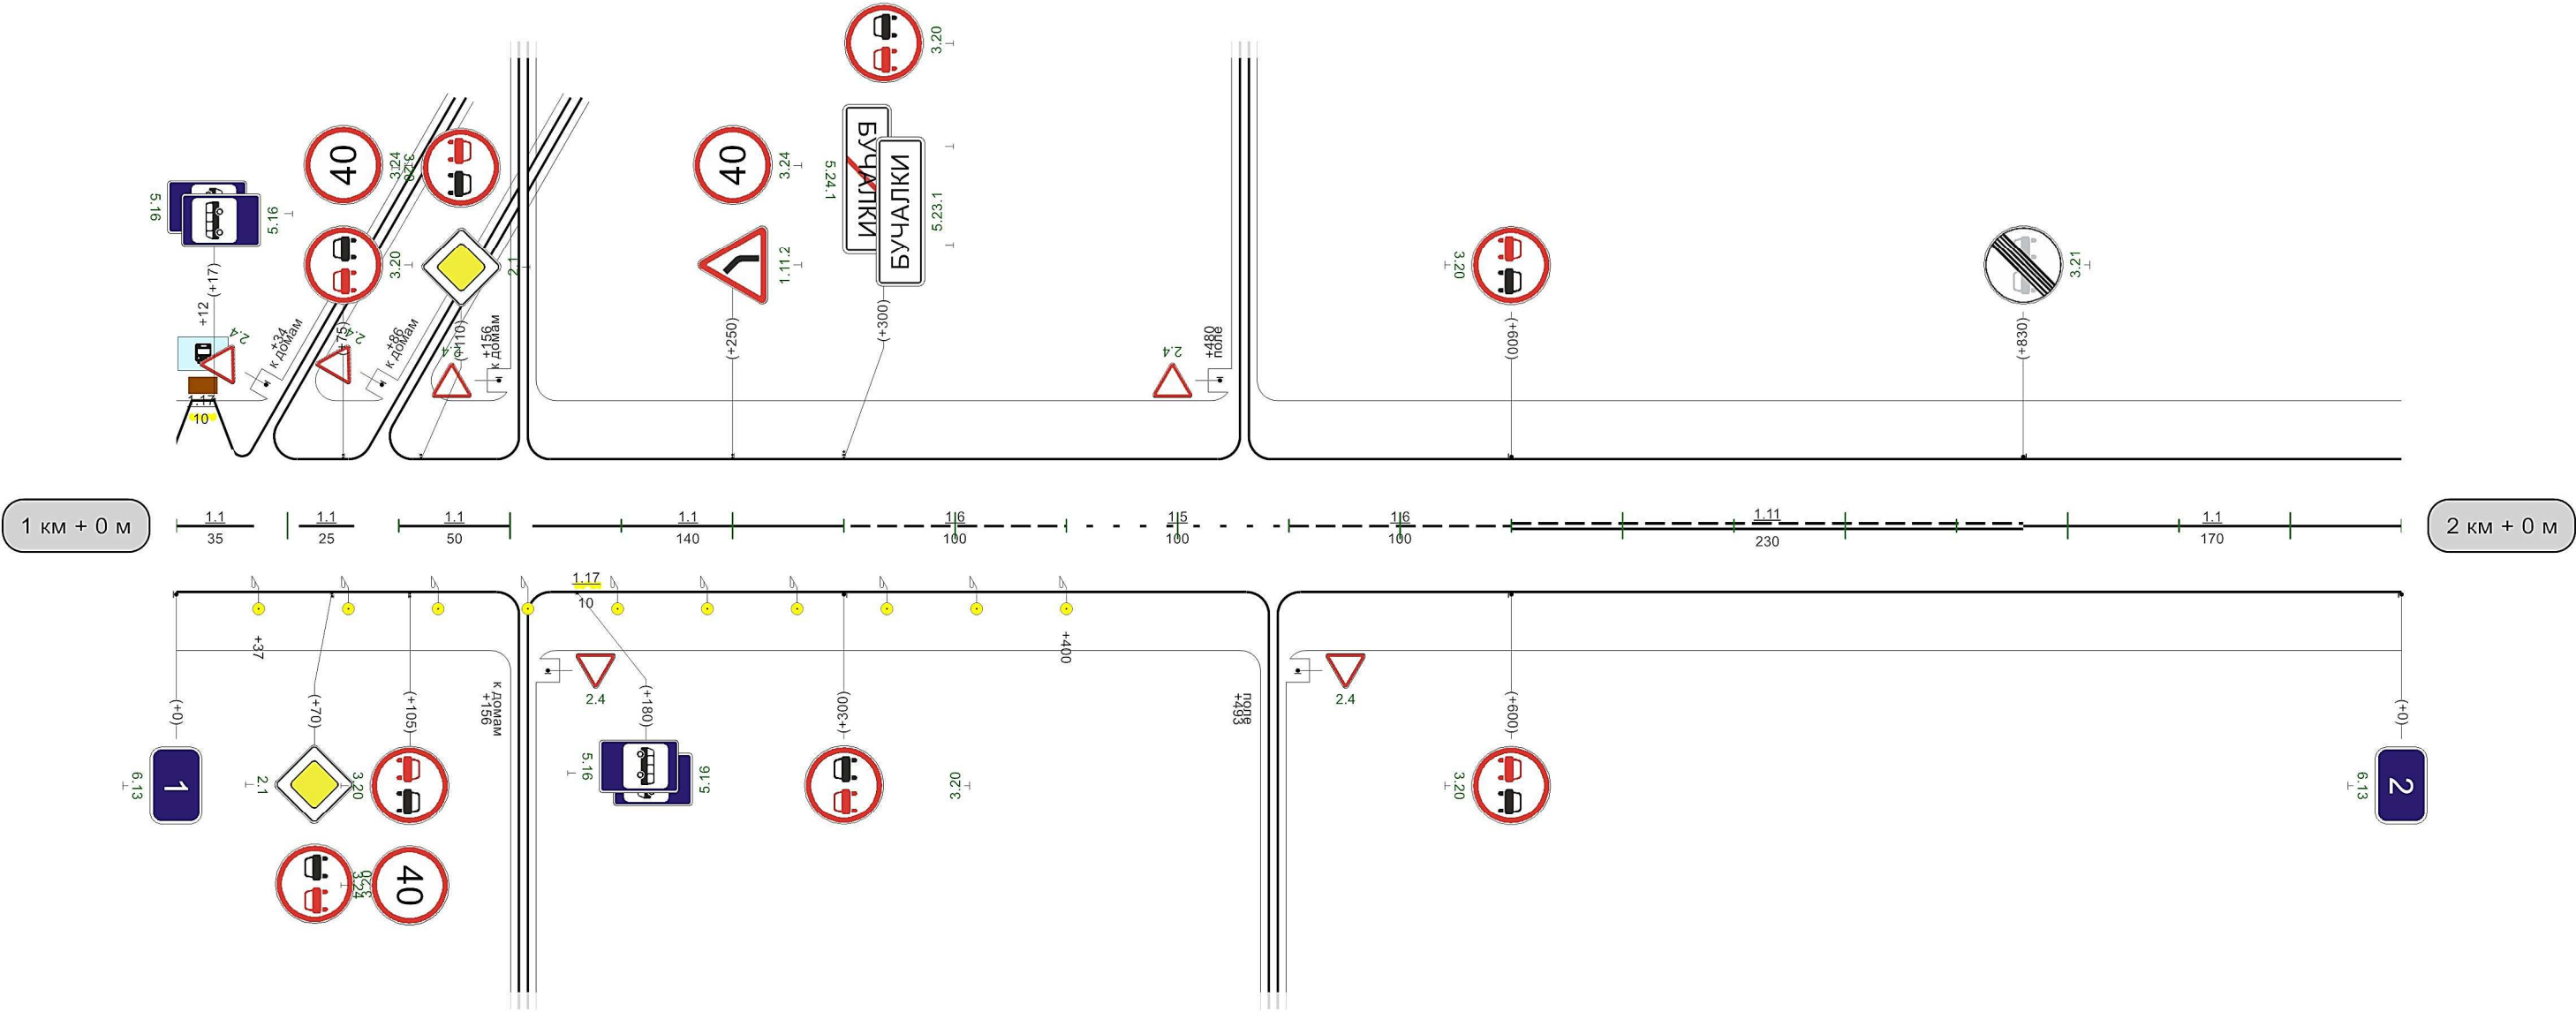


Видимость автомобиля в прямом направлении											150	300						550	300	600	600	250	650	200	700	200	750	150	800	150	850	150	900	300	950	300	0
---	--	--	--	--	--	--	--	--	--	--	-----	-----	--	--	--	--	--	-----	-----	-----	-----	-----	-----	-----	-----	-----	-----	-----	-----	-----	-----	-----	-----	-----	-----	-----	---

1000м



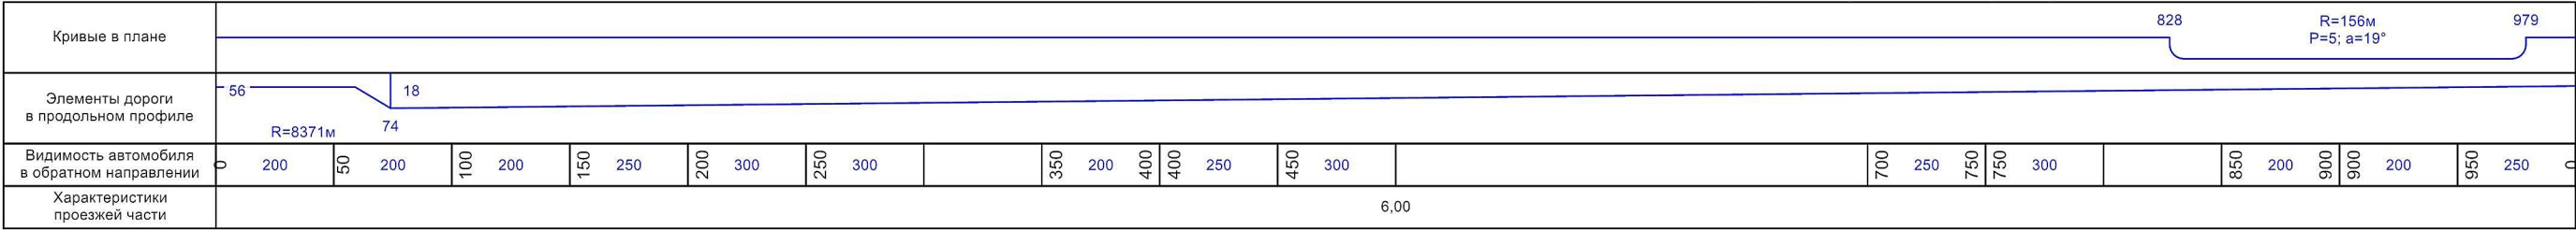


Разметка на участке:
1.1 : 180,00 м
1.5 : 223,00 м
1.6 : 189,00 м
1.11 : 410,00 м

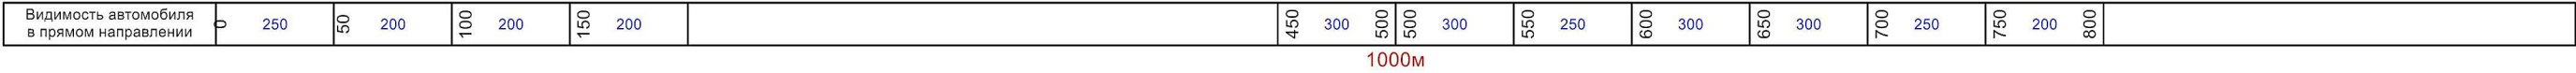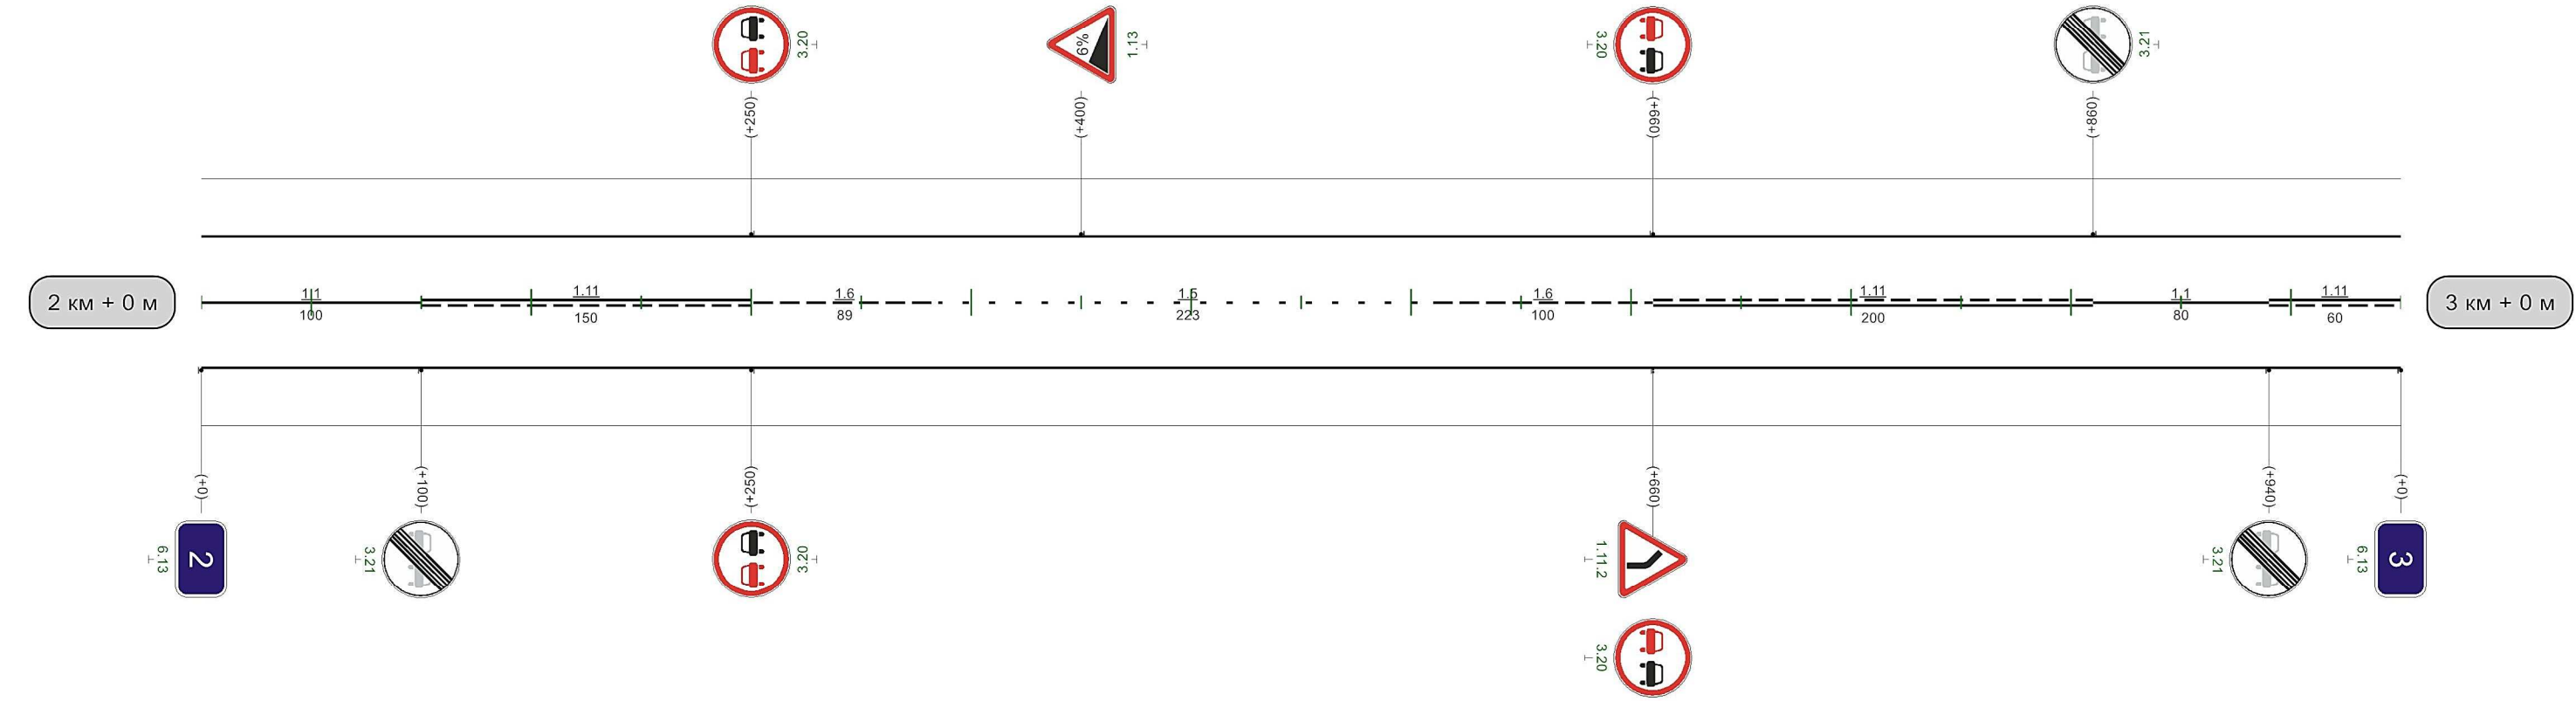

Автодорога Бучалки-Черемухово


Разметка на участке:
1.5 : 760,00 м
1.6 : 100,00 м
1.11 : 140,00 м

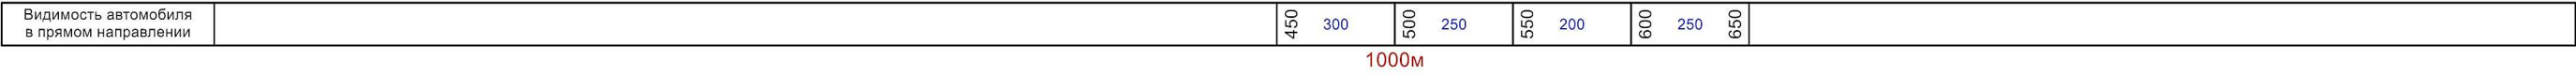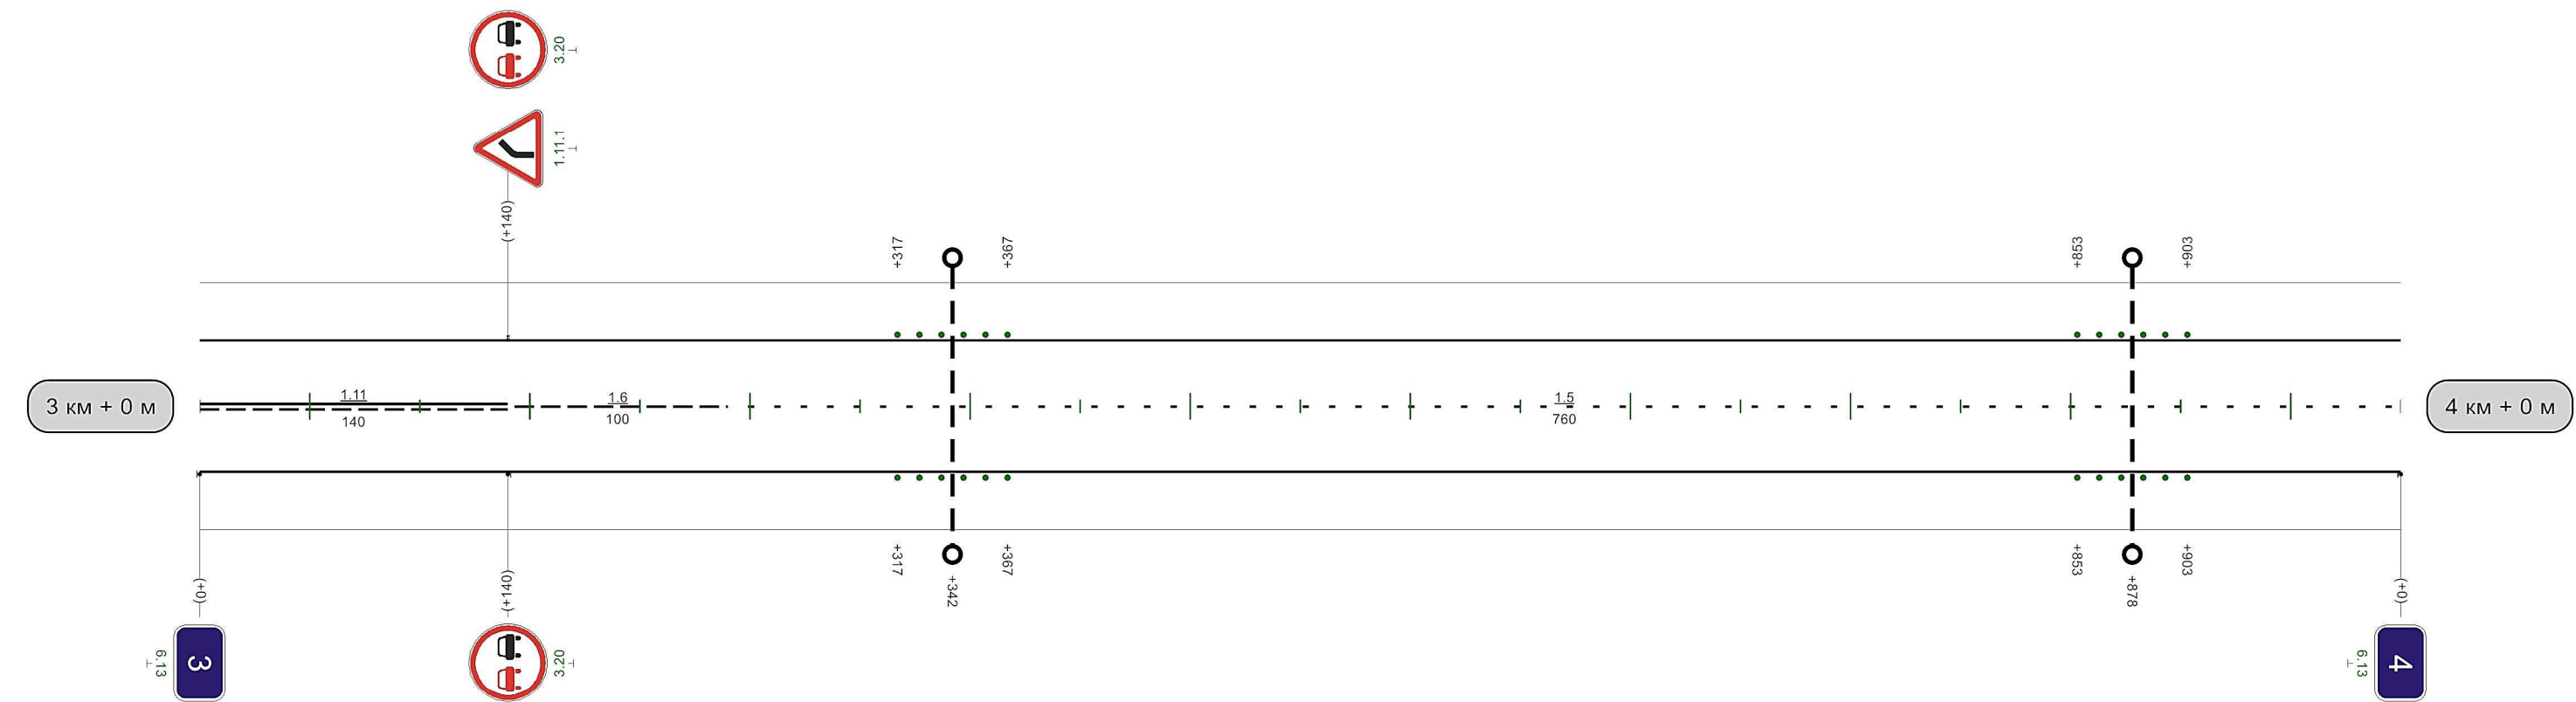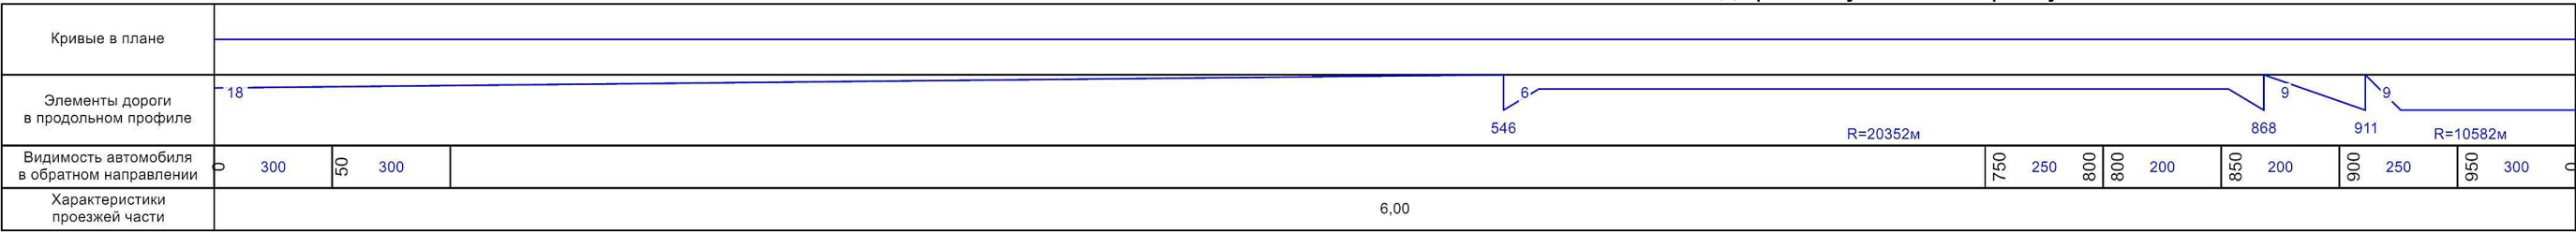

Автодорога Бучалки-Черемухово

Кривые в плане	
Элементы дороги в продольном профиле	
Видимость автомобиля в обратном направлении	<table><tr><td></td><td>350</td><td>200</td><td></td><td>400</td><td>150</td><td></td><td>450</td><td>200</td><td></td><td>500</td><td>250</td><td></td><td>550</td><td>300</td><td></td><td>600</td><td>300</td><td></td><td></td><td>700</td><td>200</td><td></td><td>750</td><td>750</td><td>200</td><td></td><td>800</td><td>200</td><td></td><td>850</td><td>250</td><td></td><td>900</td><td>300</td><td></td><td>950</td><td></td></tr></table>																					350	200		400	150		450	200		500	250		550	300		600	300			700	200		750	750	200		800	200		850	250		900	300		950	
	350	200		400	150		450	200		500	250		550	300		600	300			700	200		750	750	200		800	200		850	250		900	300		950																						
Характеристики проезжей части	6,00	

Разметка на участке:
1.1 : 650,00 м
1.5 : 50,00 м
1.6 : 100,00 м
1.11 : 200,00 м



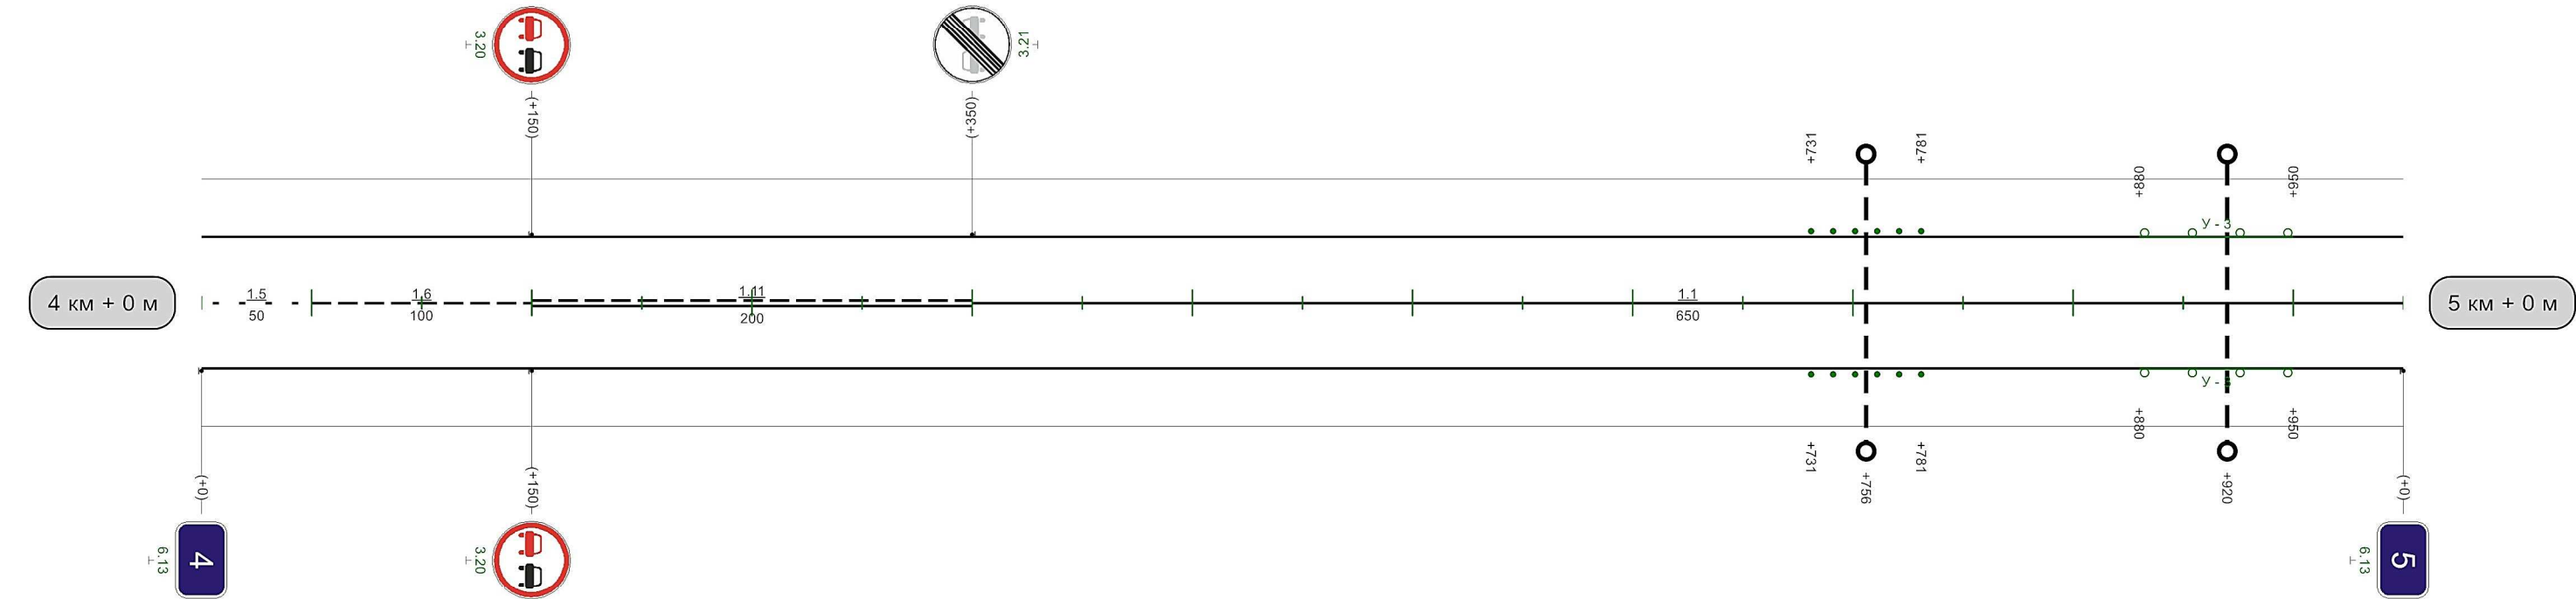


Видимость автомобиля в прямом направлении	50	300	100	250	150	200	200	250	150	400	300	450	450	250	500	200	550	150	600	200	850	250	900	900	200	950	150	0
---	----	-----	-----	---

1000м

Автодорога Бучалки-Черемухово

Разметка на участке:
1.1 : 1000,00 м

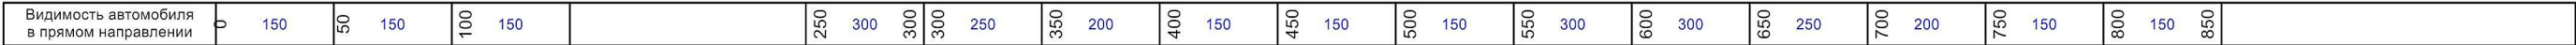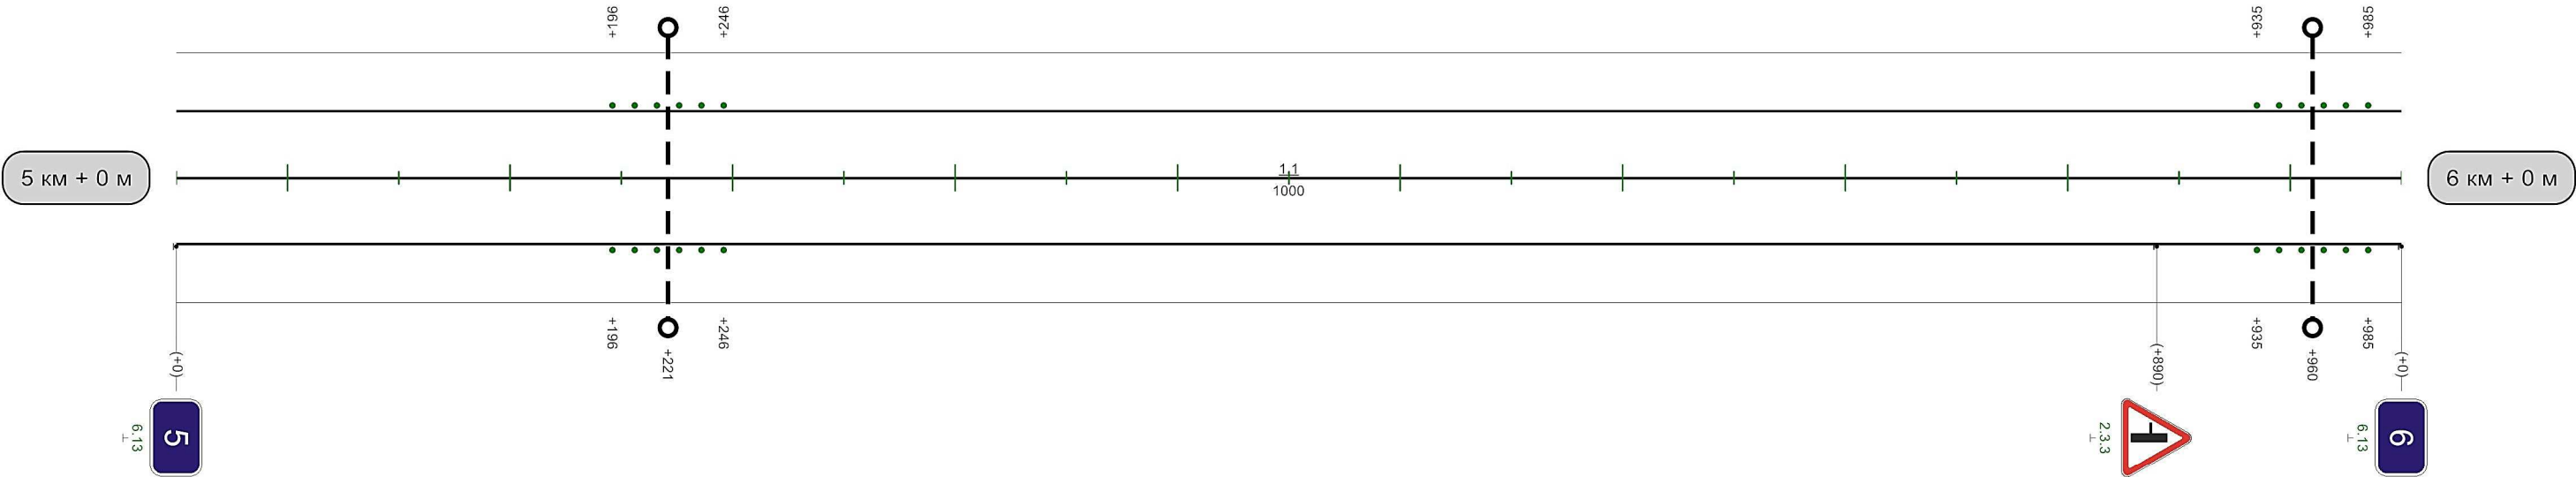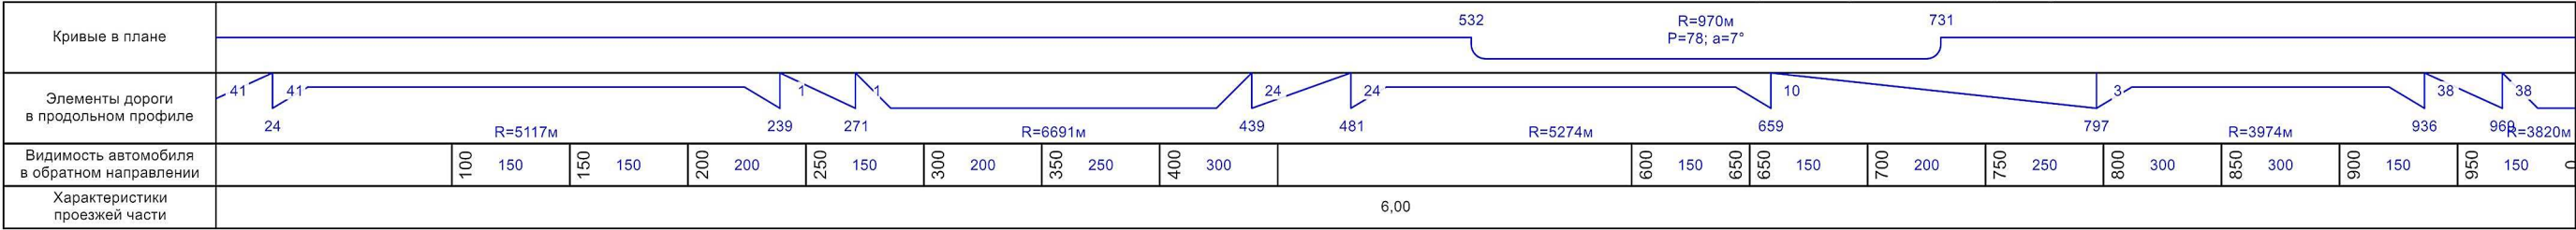


1000м

Автодорога Бучалки-Черемухово

Кривые в плане	R=164m P=2; a=44° 67 209 561 R=198m P=6; a=18° 661 R=224m P=5; a=27° 958																												
Элементы дороги в продольном профиле	38 R=3820m 9 149 1 787 R=5457m 981 35																												
Видимость автомобиля в обратном направлении	200	50	250	100	300		300	150	350	350	200	400	250	450	300	500	300		600	250	650	650	300		900	150	950	950	150
Характеристики проезжей части	6,00																												

Разметка на участке:
1.1 : 875,00 м
1.7 : 25,00 м

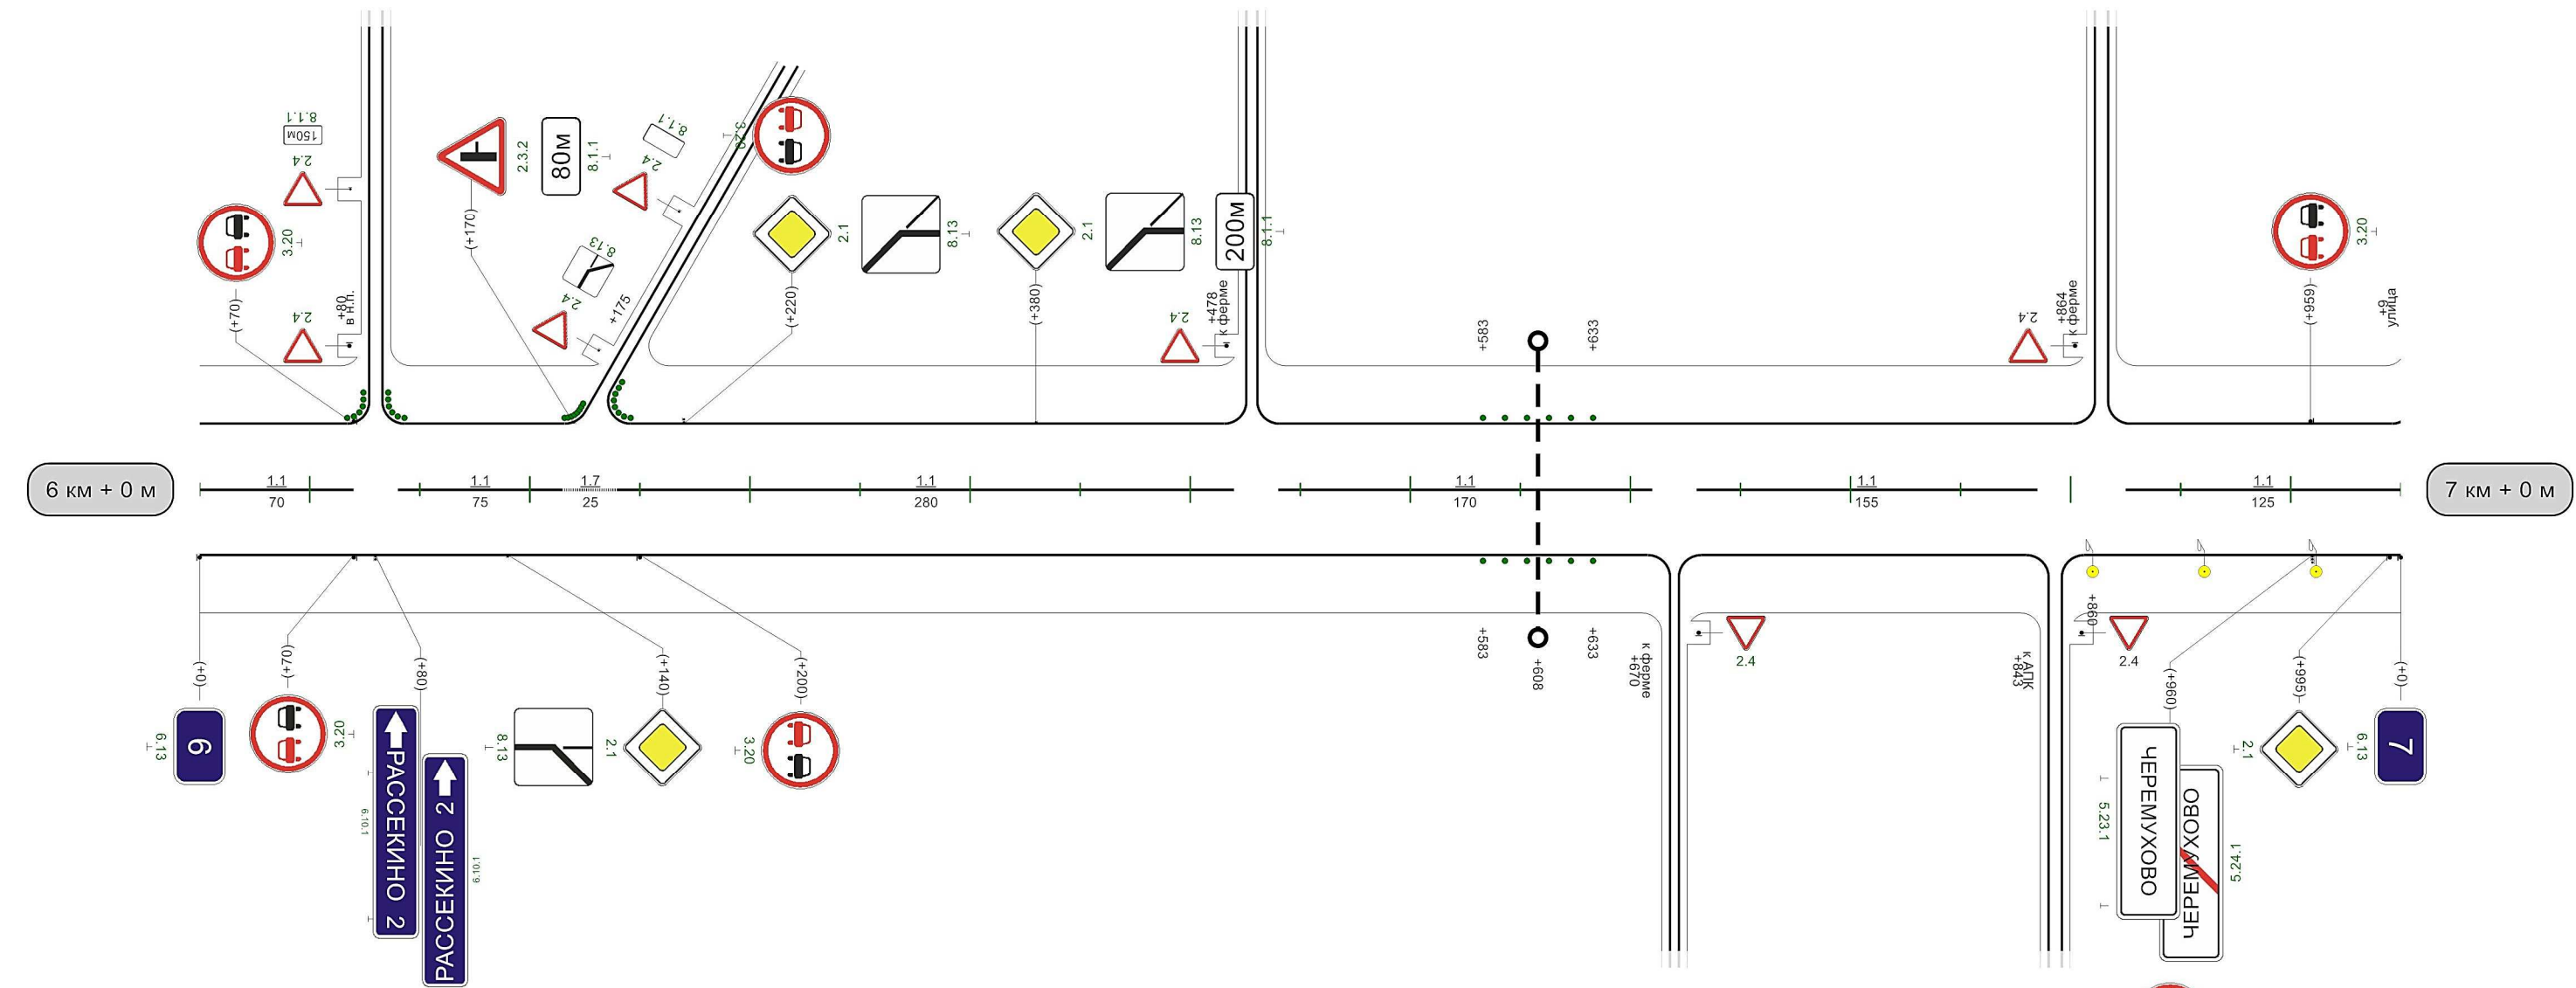


Видимость автомобиля в прямом направлении	150	300	200	250	250	300	300	350	
--	-----	-----	-----	-----	-----	-----	-----	-----	--

1000M

Кривые в плане	R=224м P=5; a=27° 50
Элементы дороги в продольном профиле	35 50
Видимость автомобиля в обратном направлении	0 150 50
Характеристики проезжей части	6,00

Автодорога Бучалки-Черемухово

Разметка на участке:
1.1 : 20,00 м
1.7 : 10,00 м
1.17 : 10,00 м

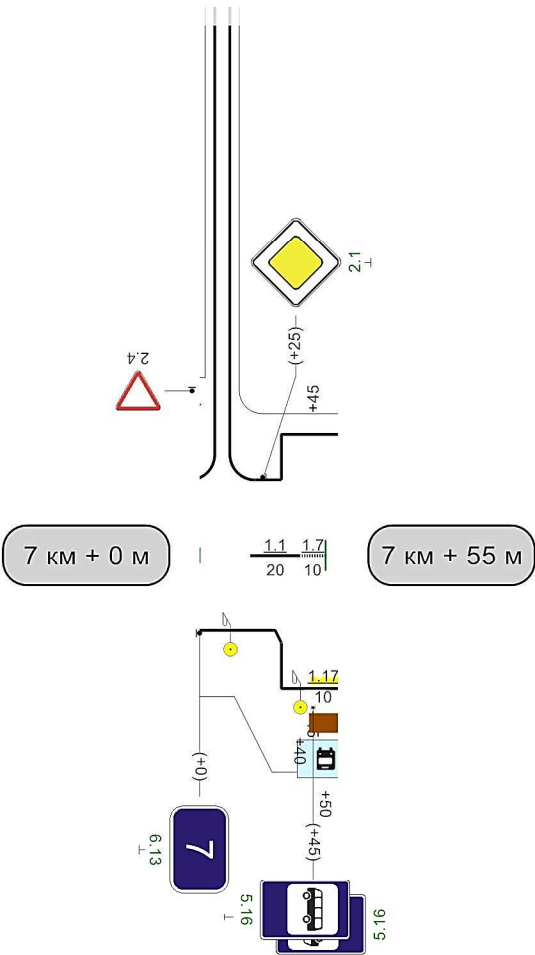

Видимость автомобиля в прямом направлении	
---	--