


Наименование автодороги (административный район)	Елифань-Молчаново				
Элементы дороги в продольном профиле	24 12	47	5 298	10 522	14 924
Элементы дороги в плане	30	R=1775 a=4	143	R=16470	R=2281 a=1
Видимость автомобиля в обратном направлении					


Разметка на участке:
1.1 : 20 м
1.5 : 730 м
1.6 : 100 м
1.11 : 140 м

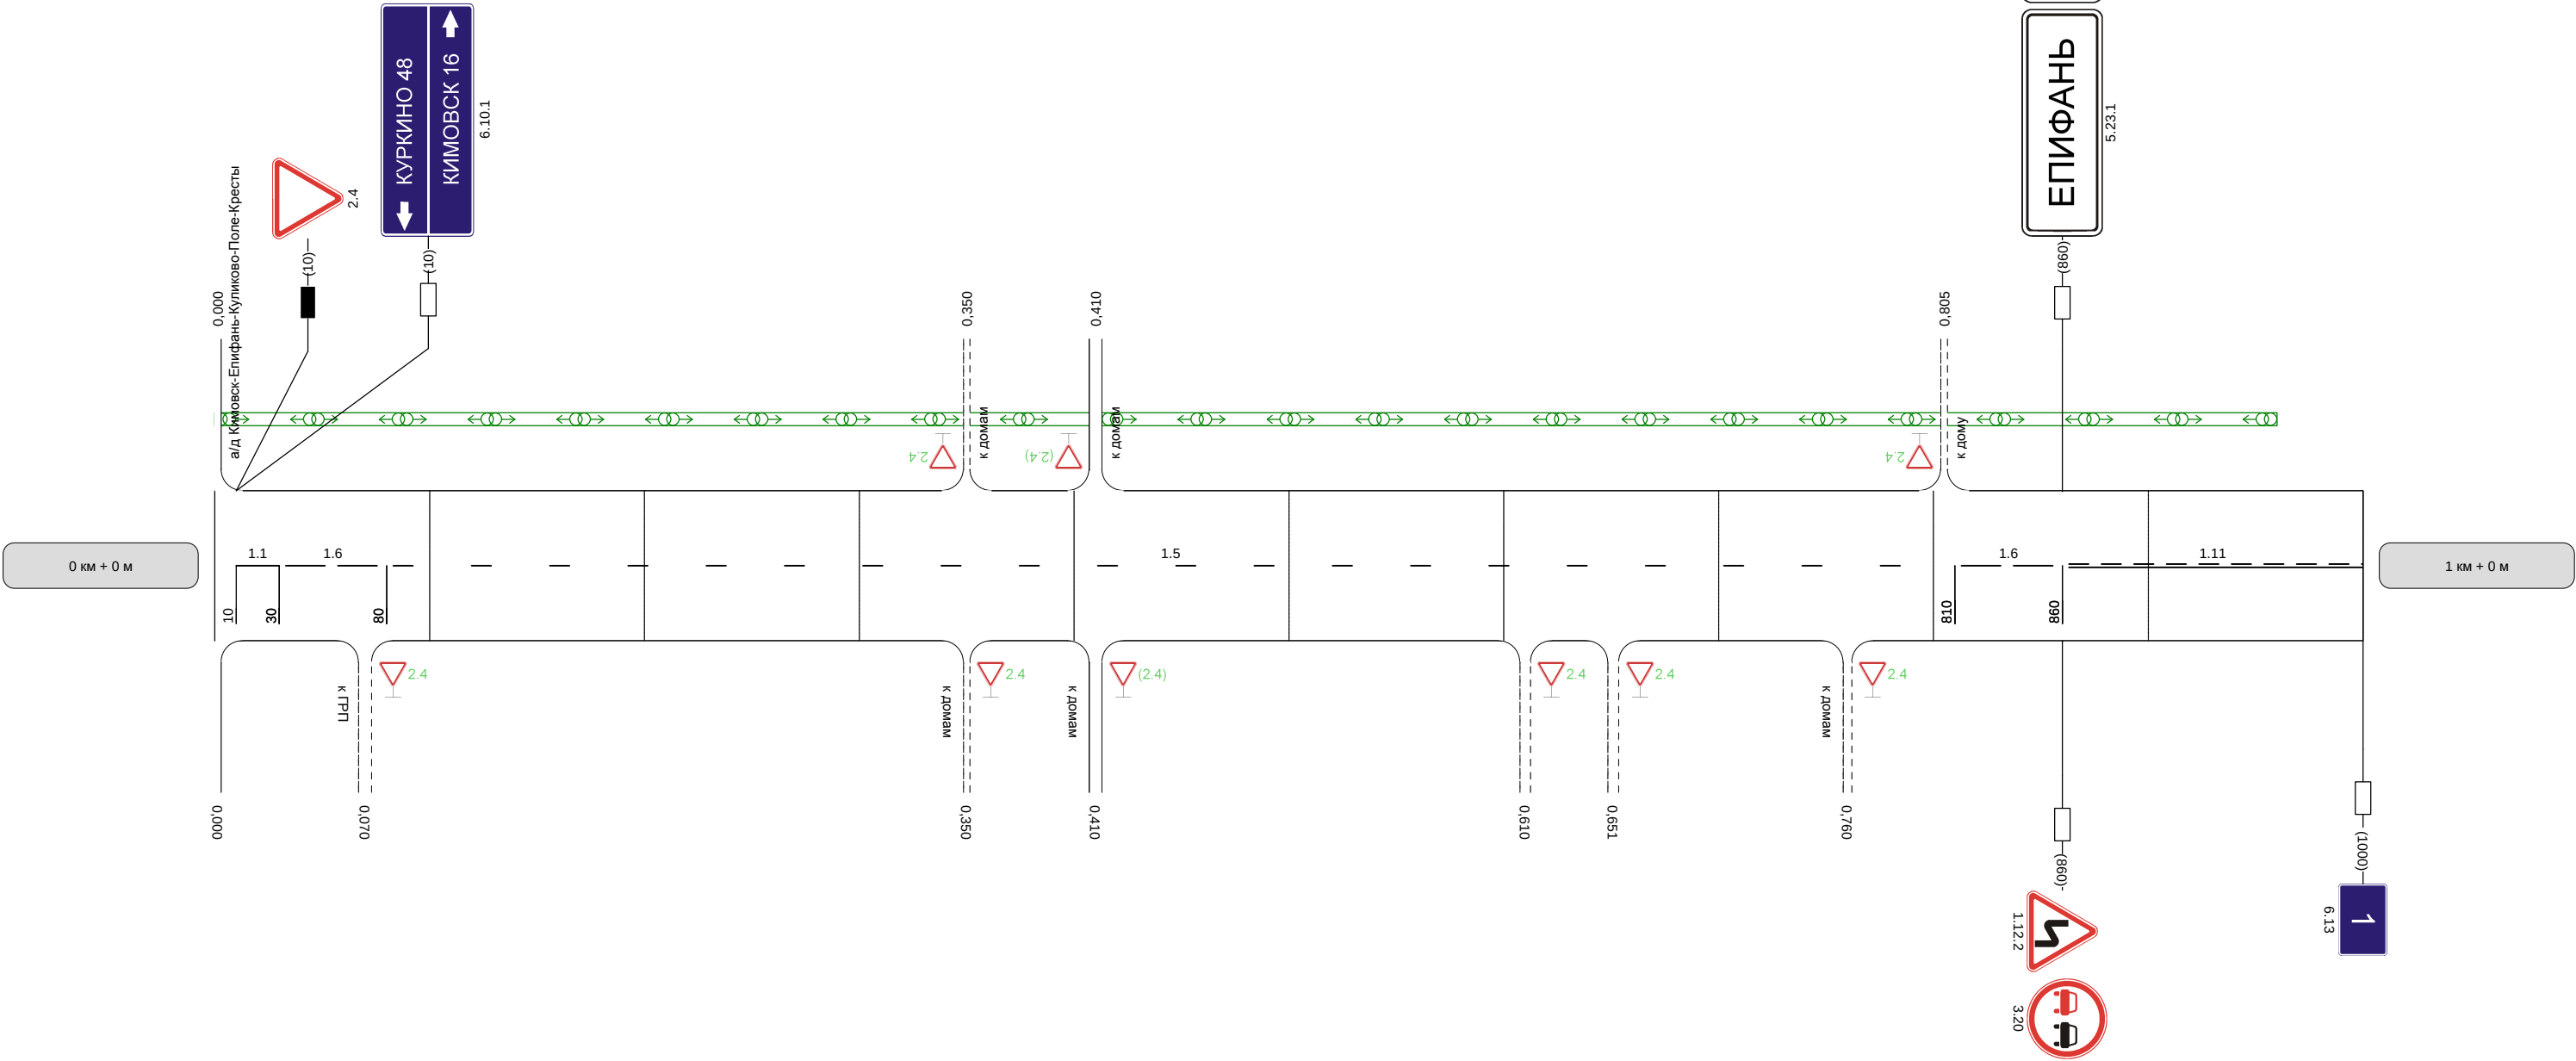

Видимость автомобиля в прямом направлении	300	250	
--	-----	-----	--

Наименование автодороги (административный район)	Елифань-Молчаново				
Элементы дороги в продольном профиле					
Элементы дороги в плане					
Видимость автомобиля в обратном направлении		250	300		


Разметка на участке:
1.1 : 455 м
1.6 : 50 м
1.11 : 455 м

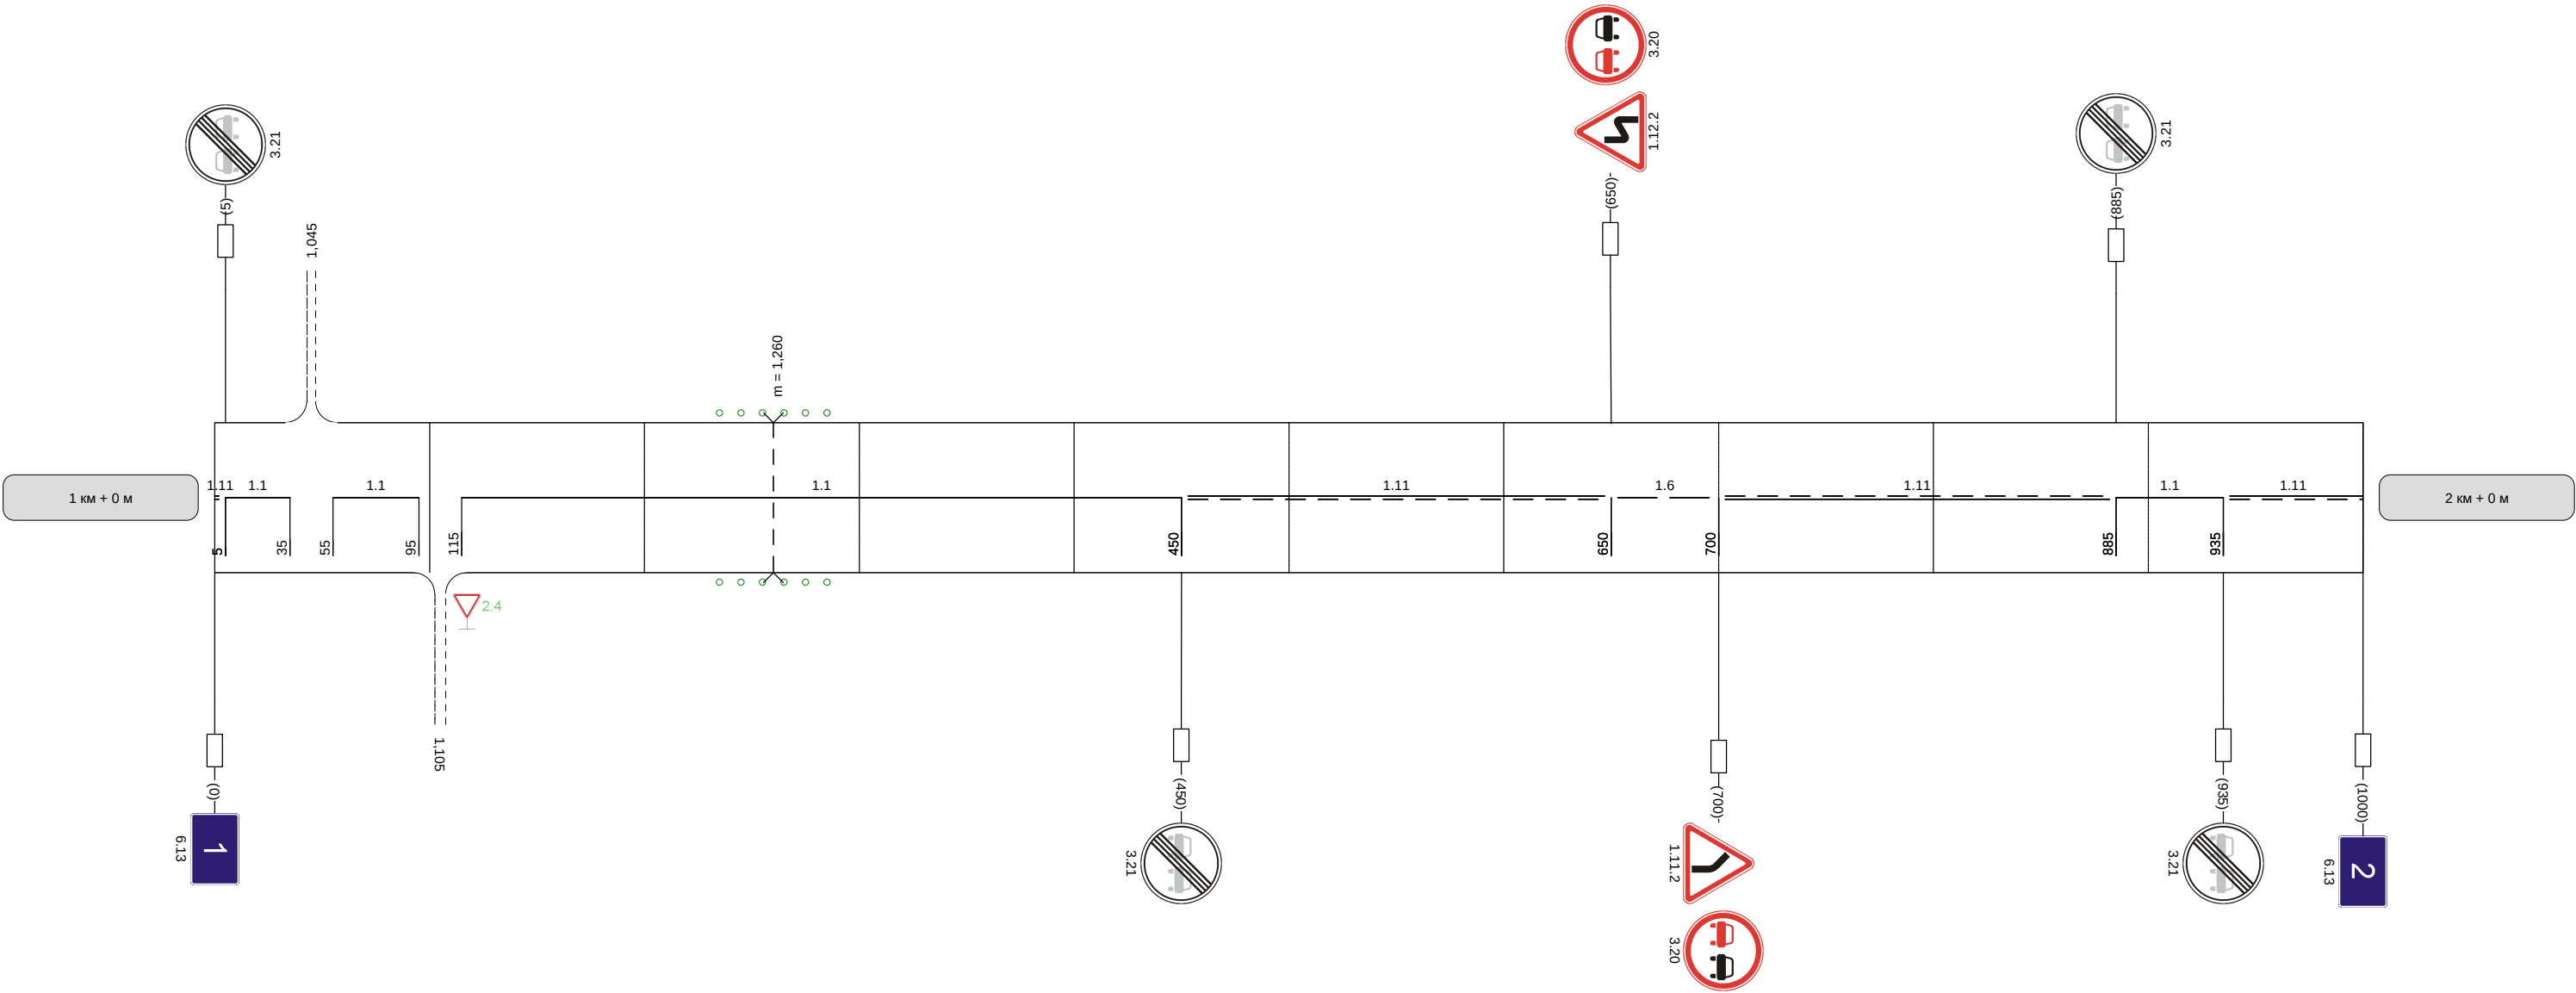

Видимость автомобиля в прямом направлении	
--	--

Наименование автодороги (административный район)	Елифань-Молчаново						
Элементы дороги в продольном профиле	14	3	30	30	21	21	
Элементы дороги в плане							
Видимость автомобиля в обратном направлении				200	200	200	250 300


Разметка на участке:
1.1 : 70 м
1.6 : 265 м
1.11 : 625 м

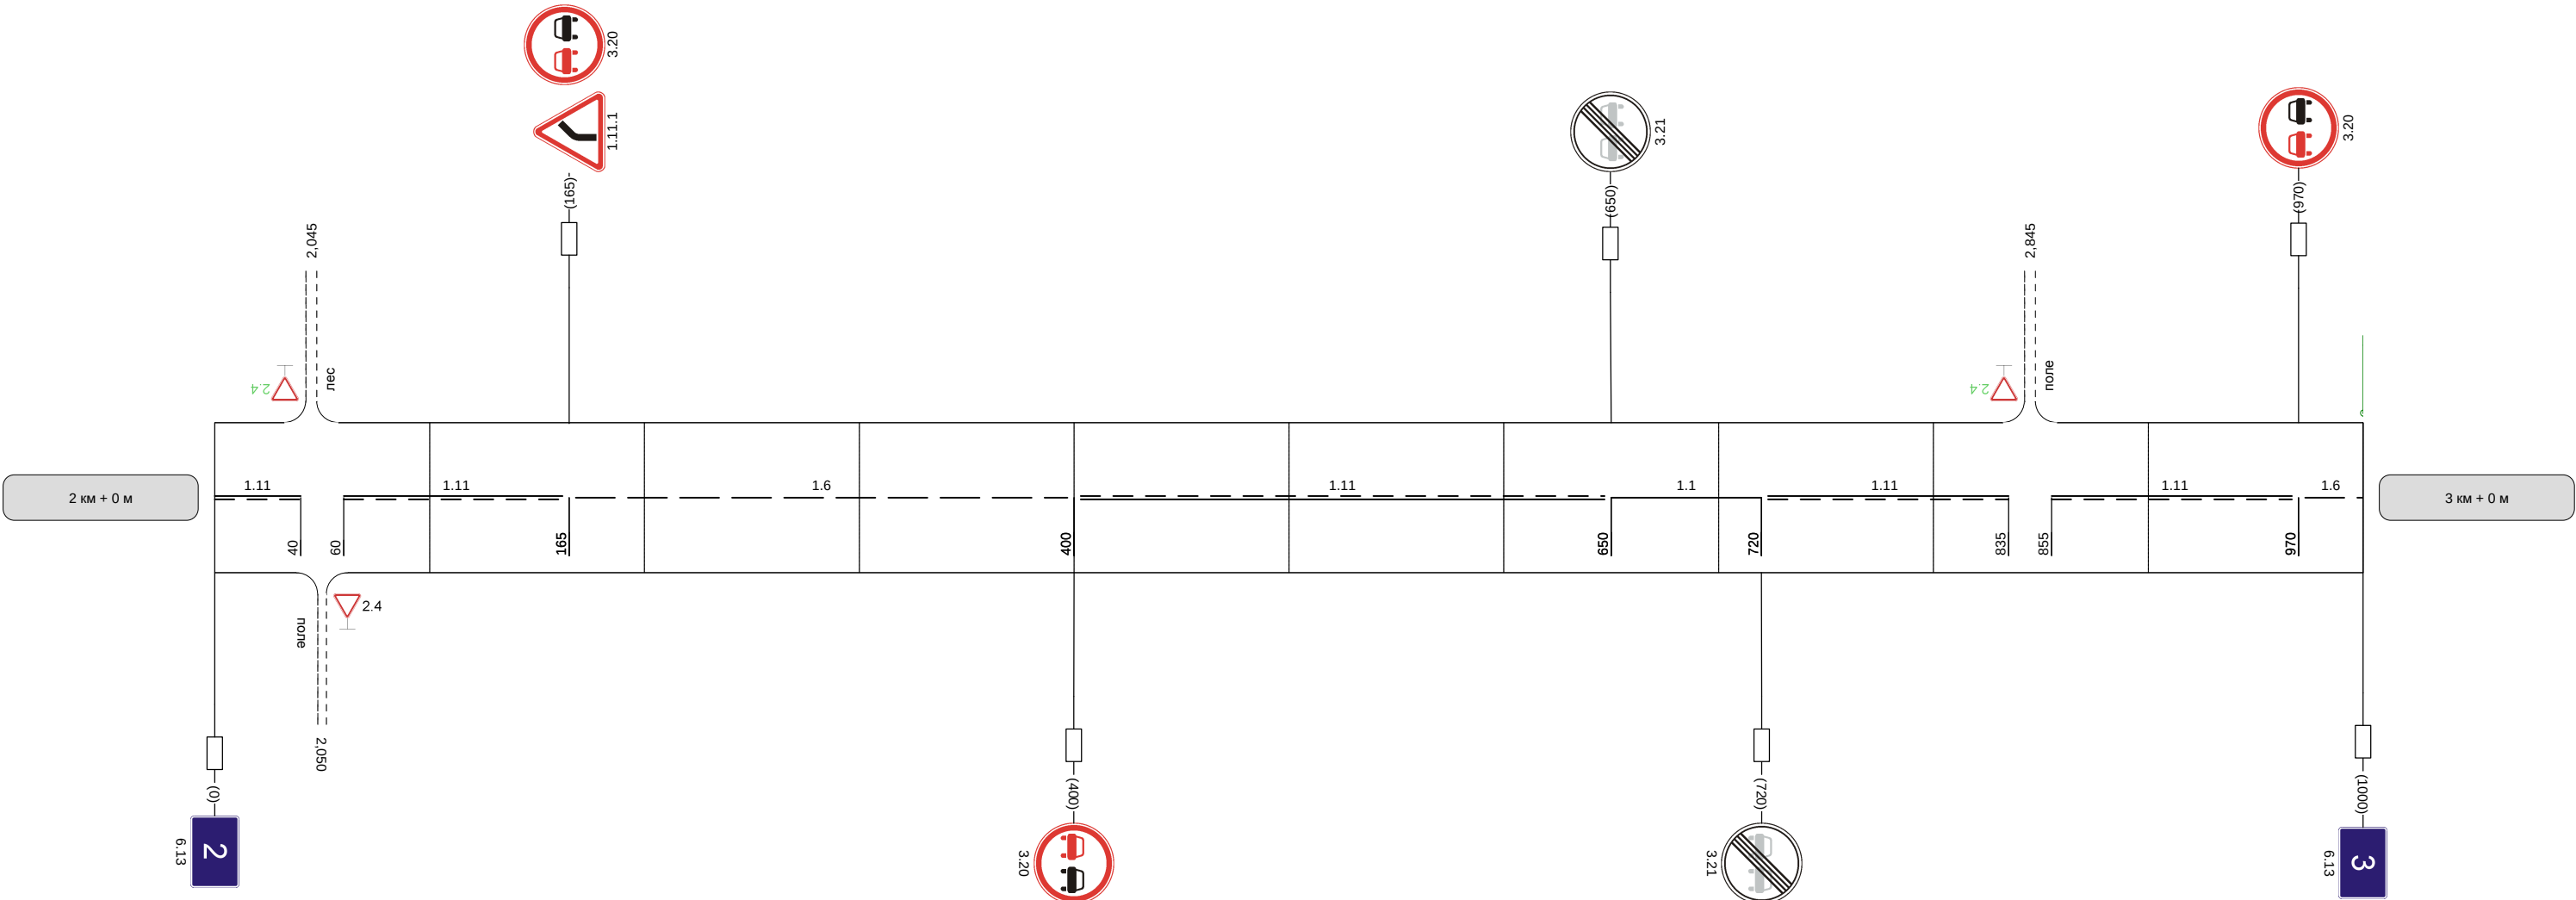


Видимость автомобиля в прямом направлении		300	250	250	200	200	
--	--	-----	-----	-----	-----	-----	--

Наименование автодороги (административный район)	Елифань-Молчаново	
Элементы дороги в продольном профиле	21			62		61			1		14		14	
Элементы дороги в плане				242		276			597		628	


Разметка на участке:
1.1 : 215 м
1.5 : 180 м
1.6 : 250 м
1.11 : 355 м

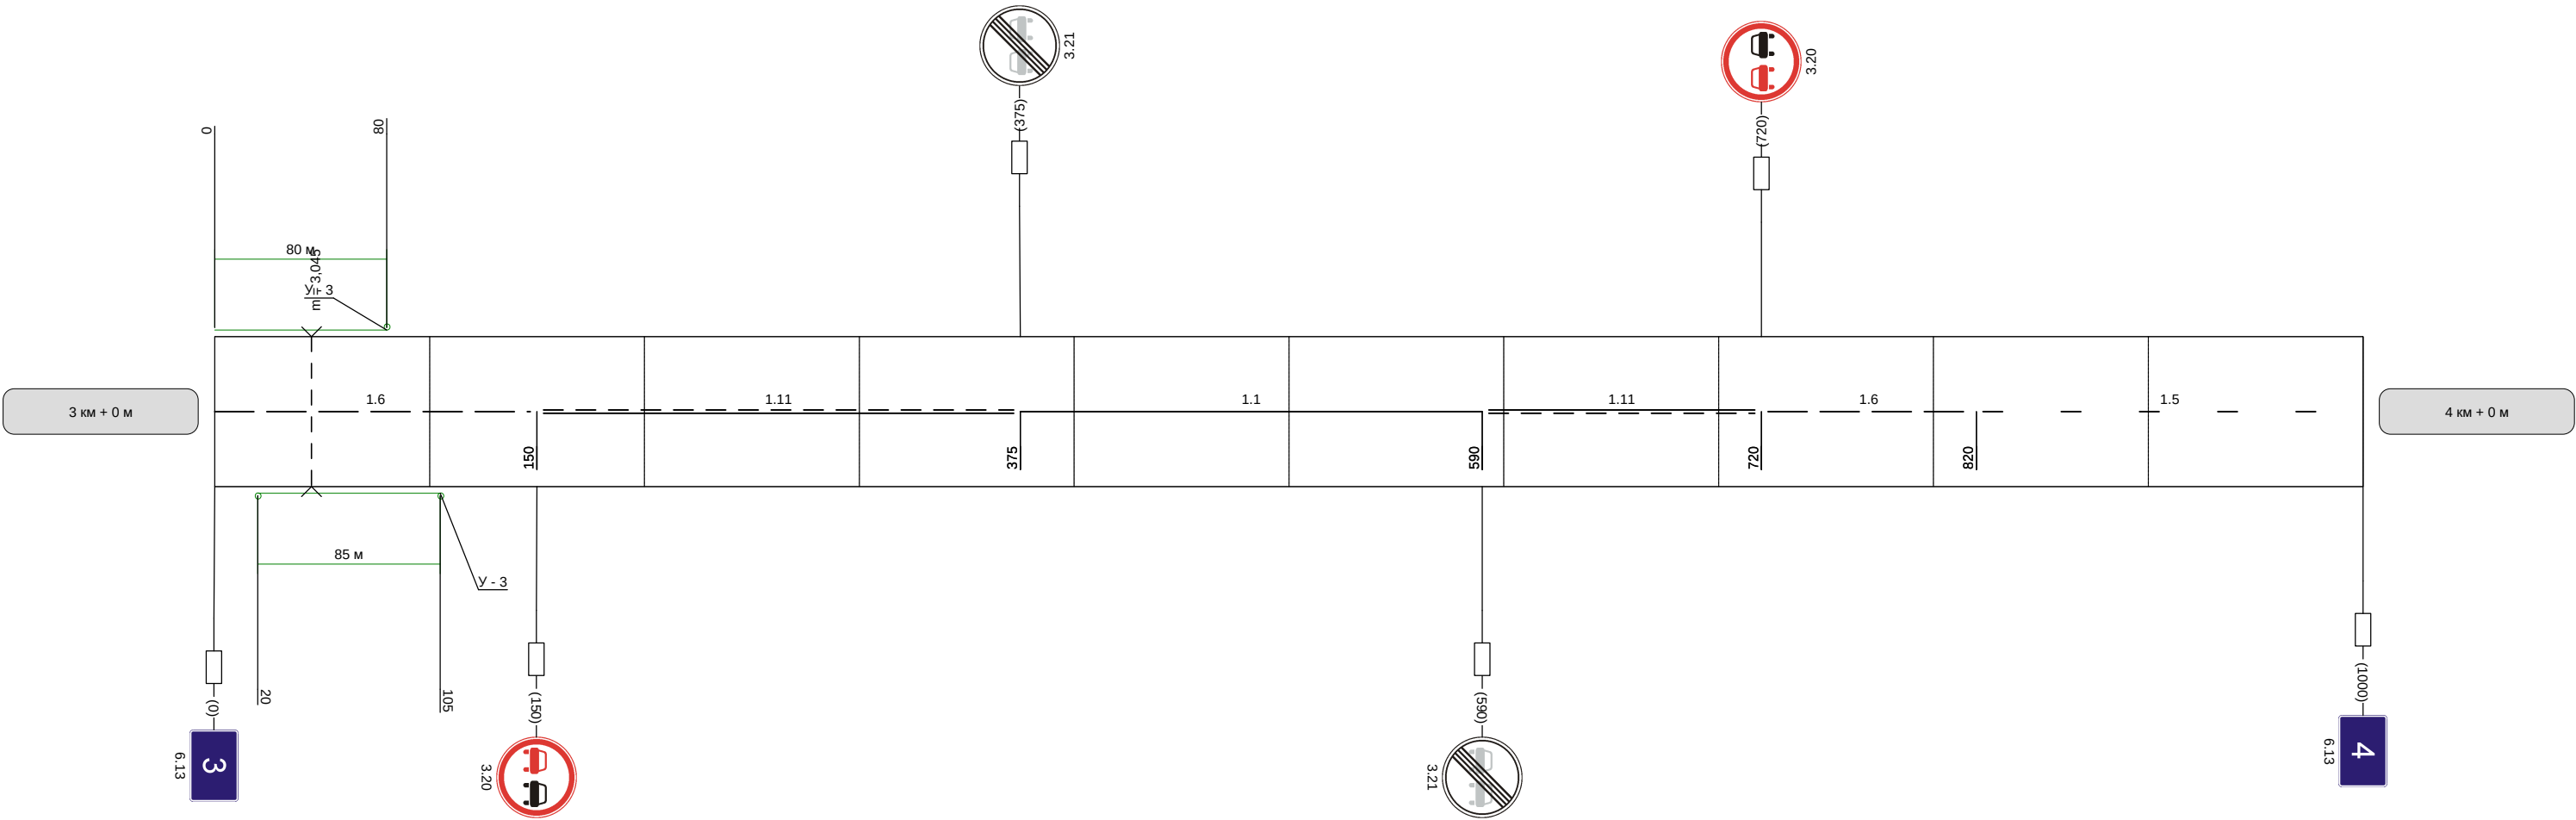


Видимость автомобиля в прямом направлении		250	250	250	200	200		300	300	
--	--	-----	-----	-----	-----	-----	--	-----	-----	--

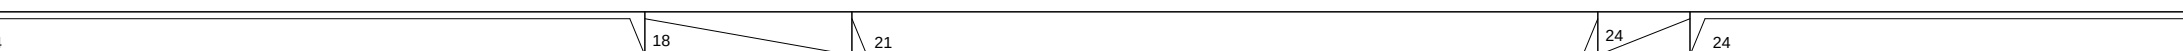Наименование автодороги (административный район)	Елифань-Молчаново										
Элементы дороги в продольном профиле											
Элементы дороги в плане											
Видимость автомобиля в обратном направлении		300	300							300	300


Разметка на участке:
1.1 : 155 м
1.5 : 335 м
1.6 : 300 м
1.11 : 180 м
1.14.1 : 6 м

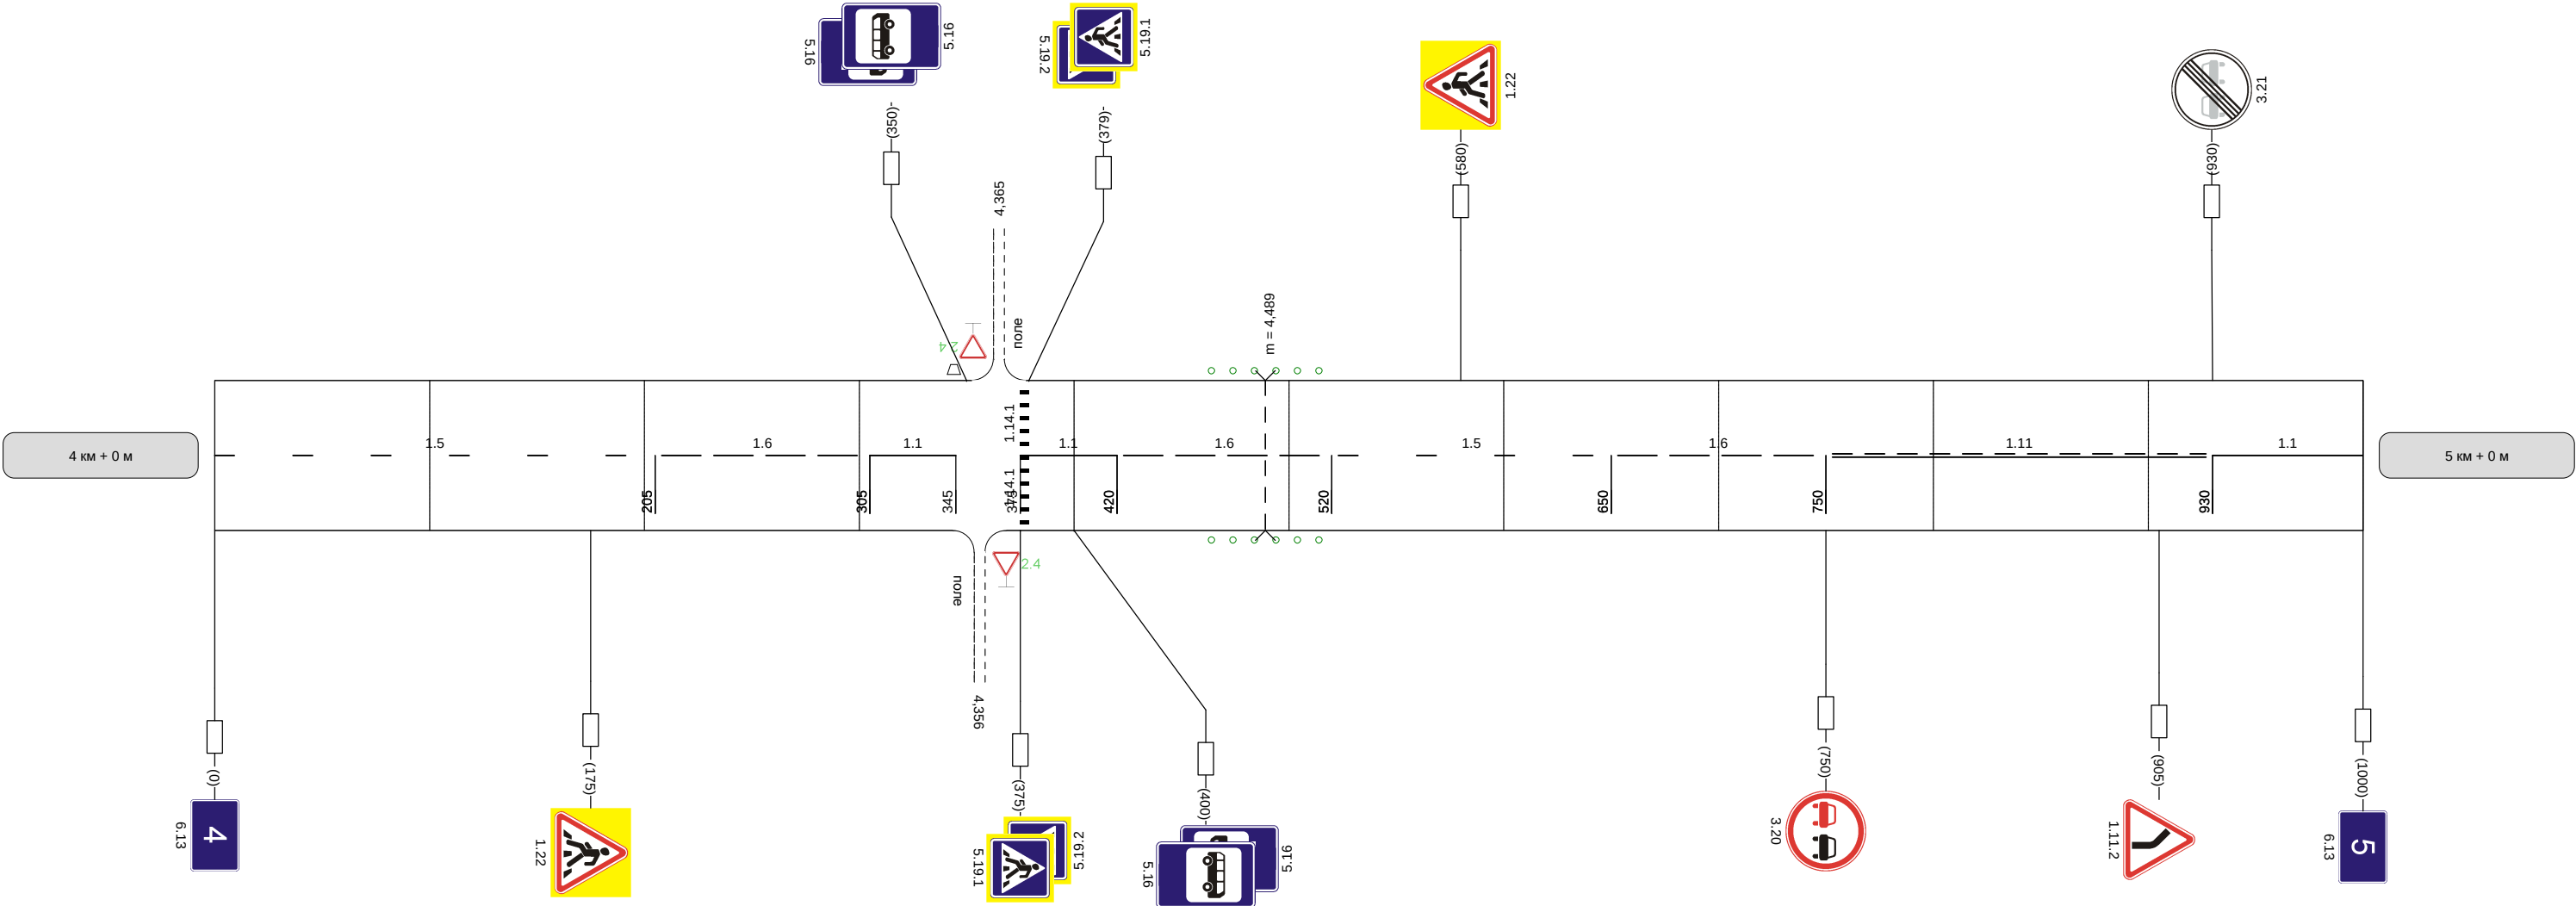

Видимость автомобиля в прямом направлении			300		300	300	300	300	300
--	--	--	-----	--	-----	-----	-----	-----	-----

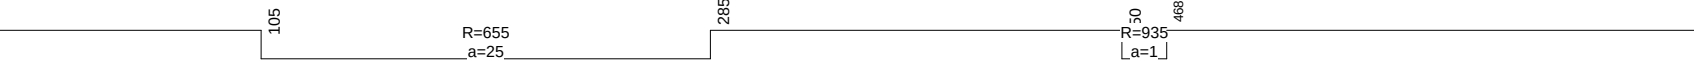Наименование автодороги (административный район)	Епифань-Молчаново											
Элементы дороги в продольном профиле												
Элементы дороги в плане												
Видимость автомобиля в обратном направлении	300		300	300	300	300			200	200	250	

Разметка на участке:
1.1 : 320 м
1.6 : 120 м
1.11 : 200 м

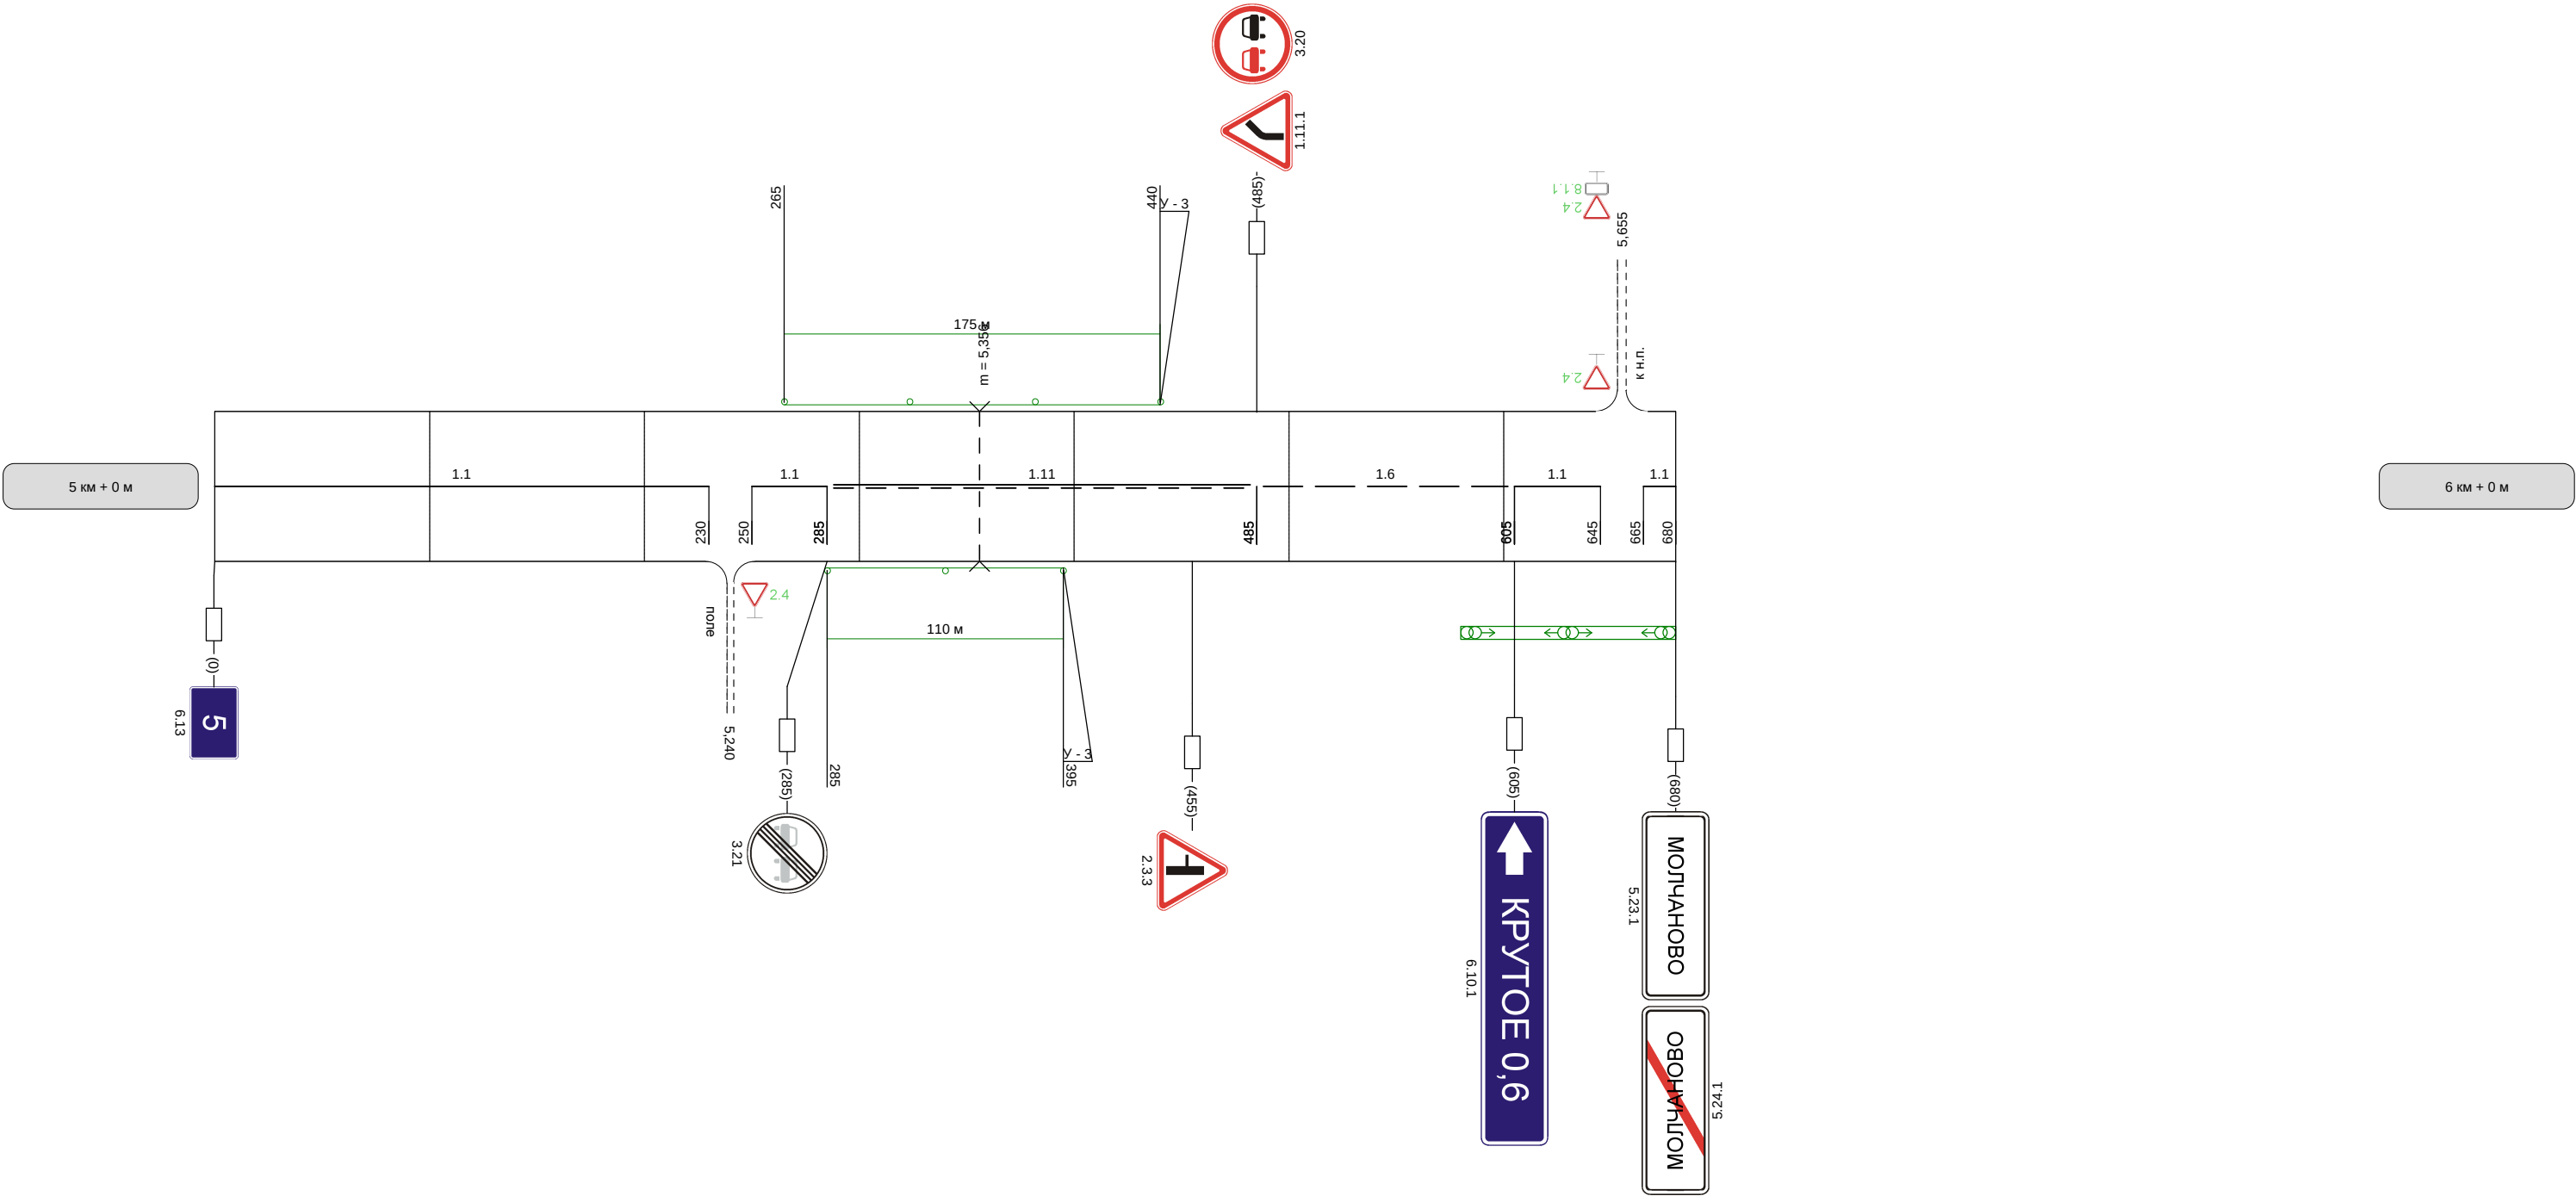

Видимость автомобиля в прямом направлении	300
--	-----