
 


Наименование автодороги (административный район)	Автодорога Кашира-Серебряные Пруды-Кимовск-Узловая (Кимовский р-н)		
Элементы дороги в продольном профиле			
Элементы дороги в плане			
Видимость автомобиля в обратном направлении			


Разметка на участке:
1.2.1 : 1560 м
1.5 : 800 м

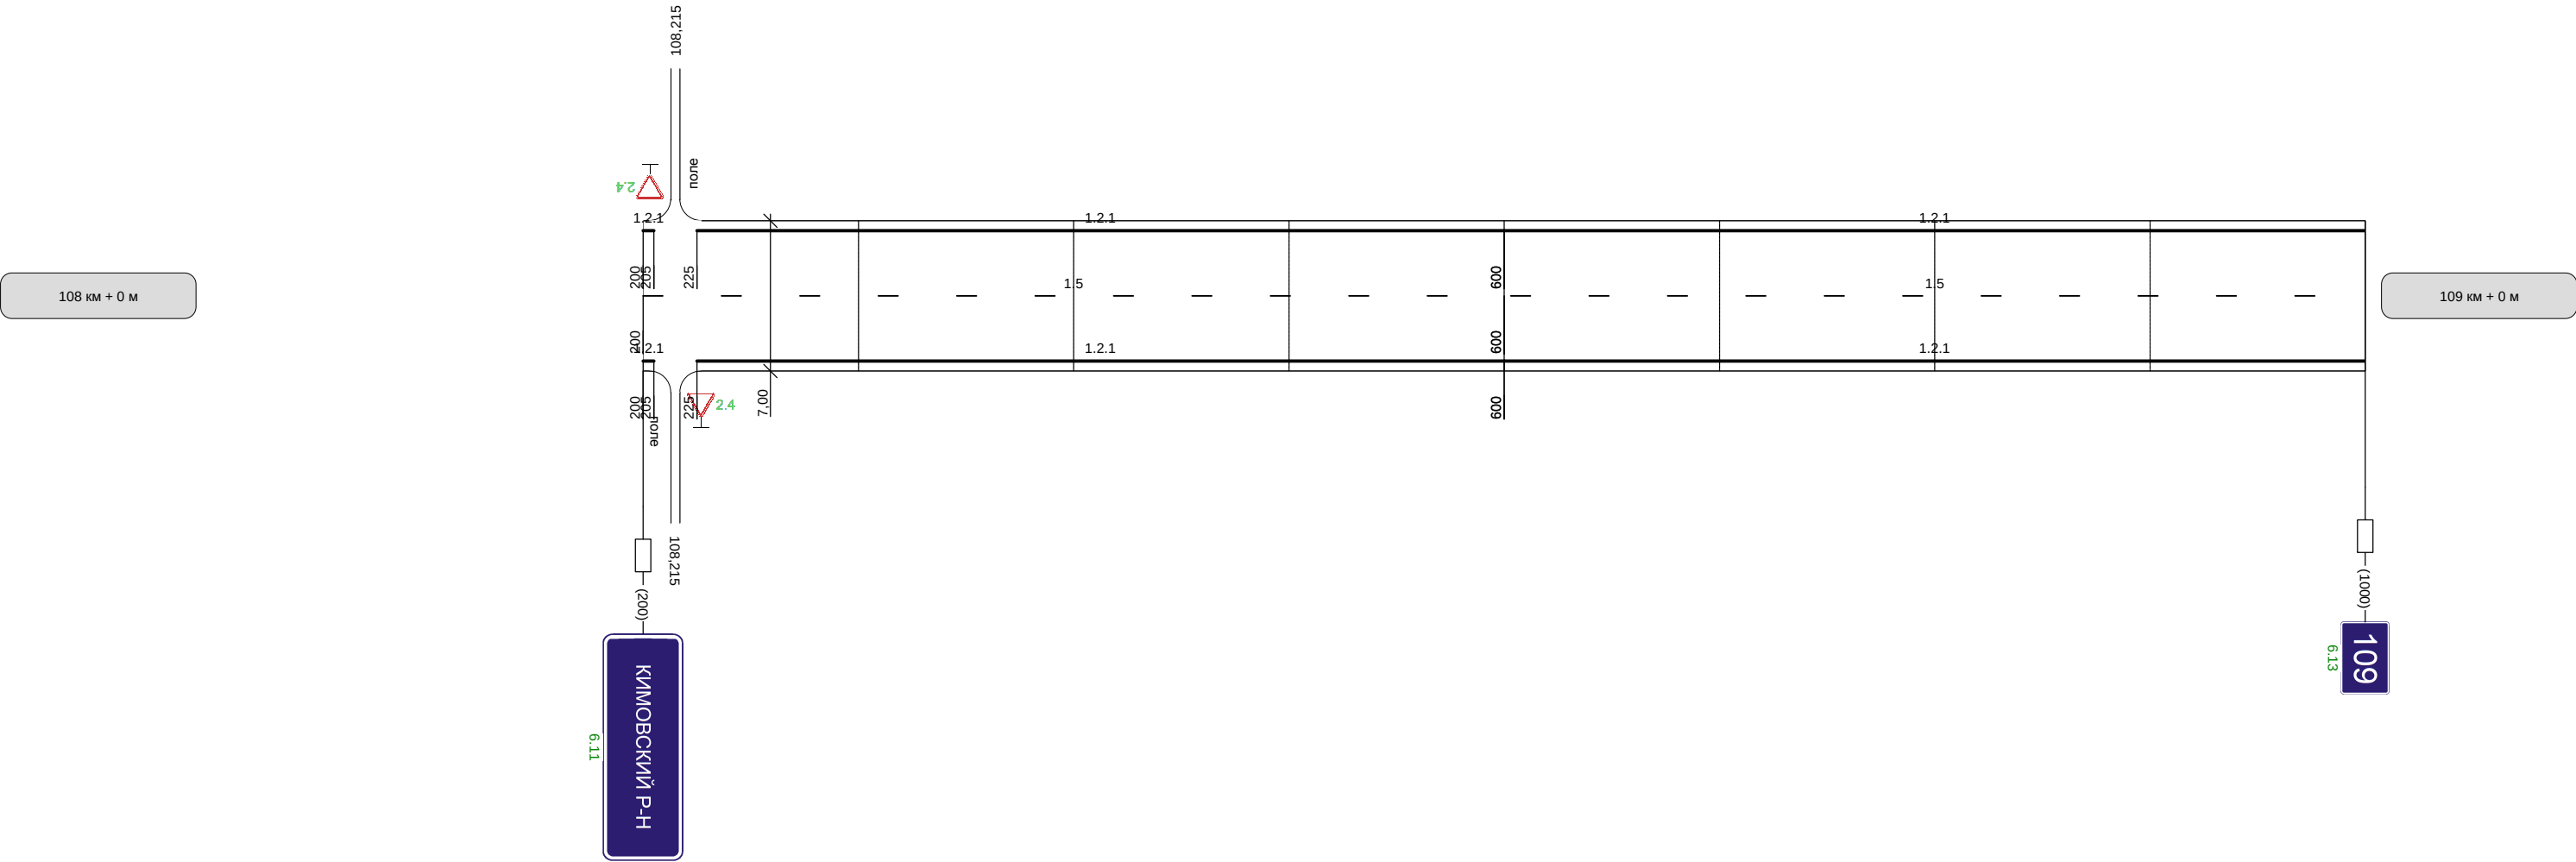

Видимость автомобиля в прямом направлении	
--	--

Наименование автодороги (административный район)	Автодорога Кашира-Серебряные Пруды-Кимовск-Узловая (Кимовский р-н)				
Элементы дороги в продольном профиле	5 25 19 58				
Элементы дороги в плане	R=18885 R=5768 R=2764 R=958 a=8				
Видимость автомобиля в обратном направлении	250 250 250				


Разметка на участке:
1.1 : 55 м
1.2.1 : 1980 м
1.5 : 345 м
1.6 : 200 м
1.11 : 400 м

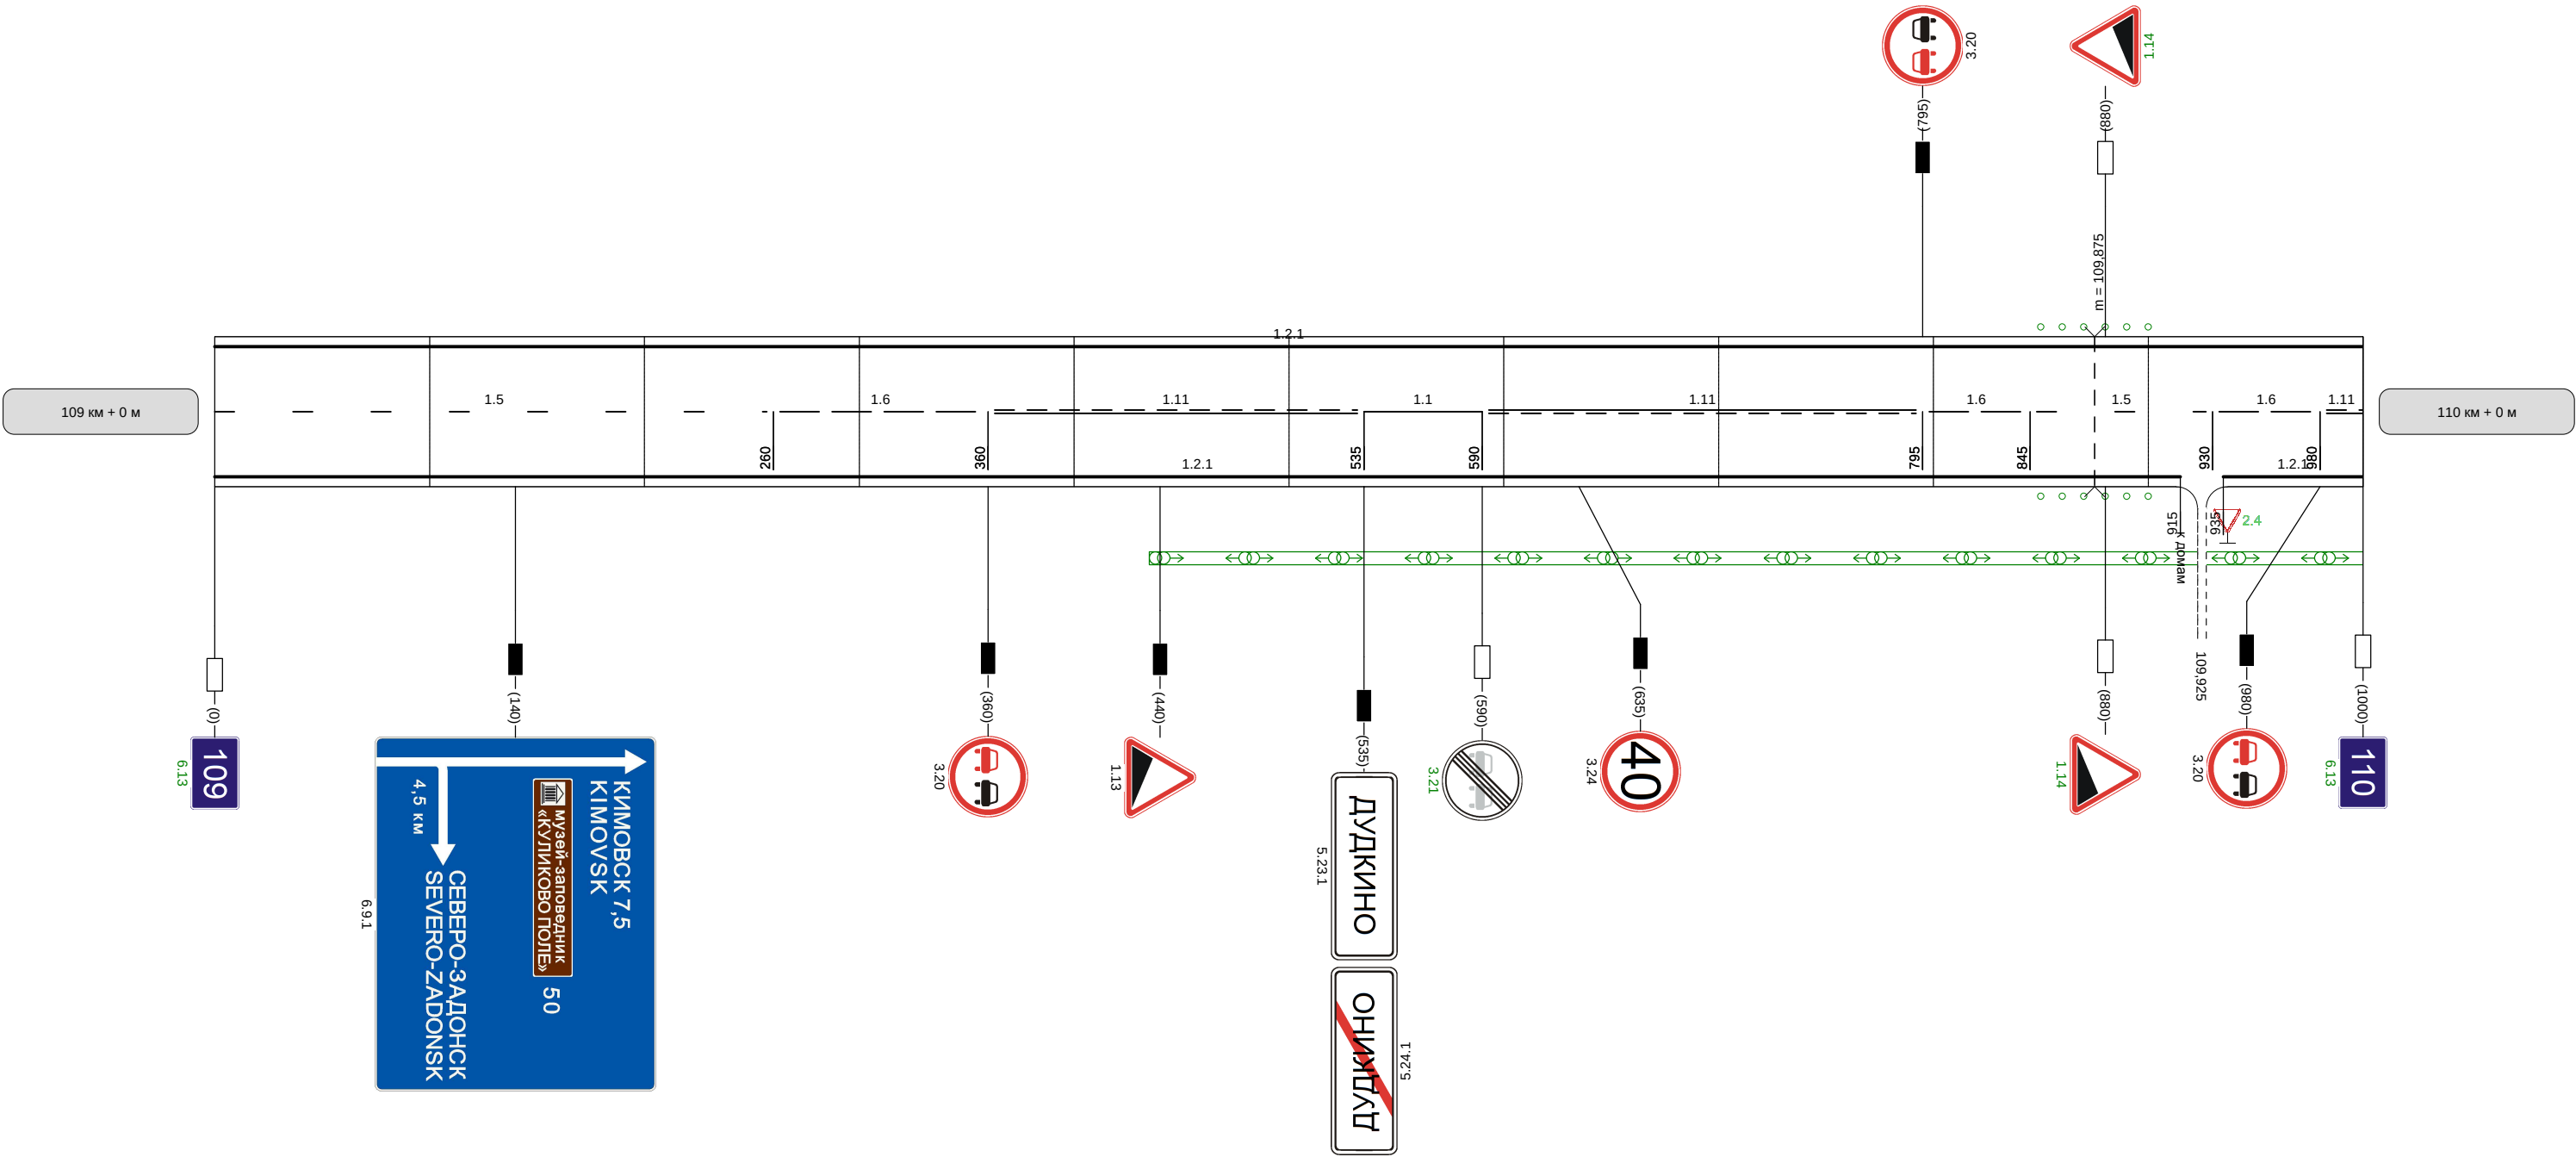


Видимость автомобиля в прямом направлении	300 250 250 200					300 250
--	--	--	--	--	--	---

Наименование автодороги (административный район)	Автодорога Кашира-Серебряные Пруды-Кимовск-Узловая (Кимовский р-н)
Элементы дороги в продольном профиле	
Элементы дороги в плане	
Видимость автомобиля в обратном направлении	


Разметка на участке:
1.1 : 80 м
1.2.1 : 1980 м
1.5 : 800 м
1.6 : 200 м

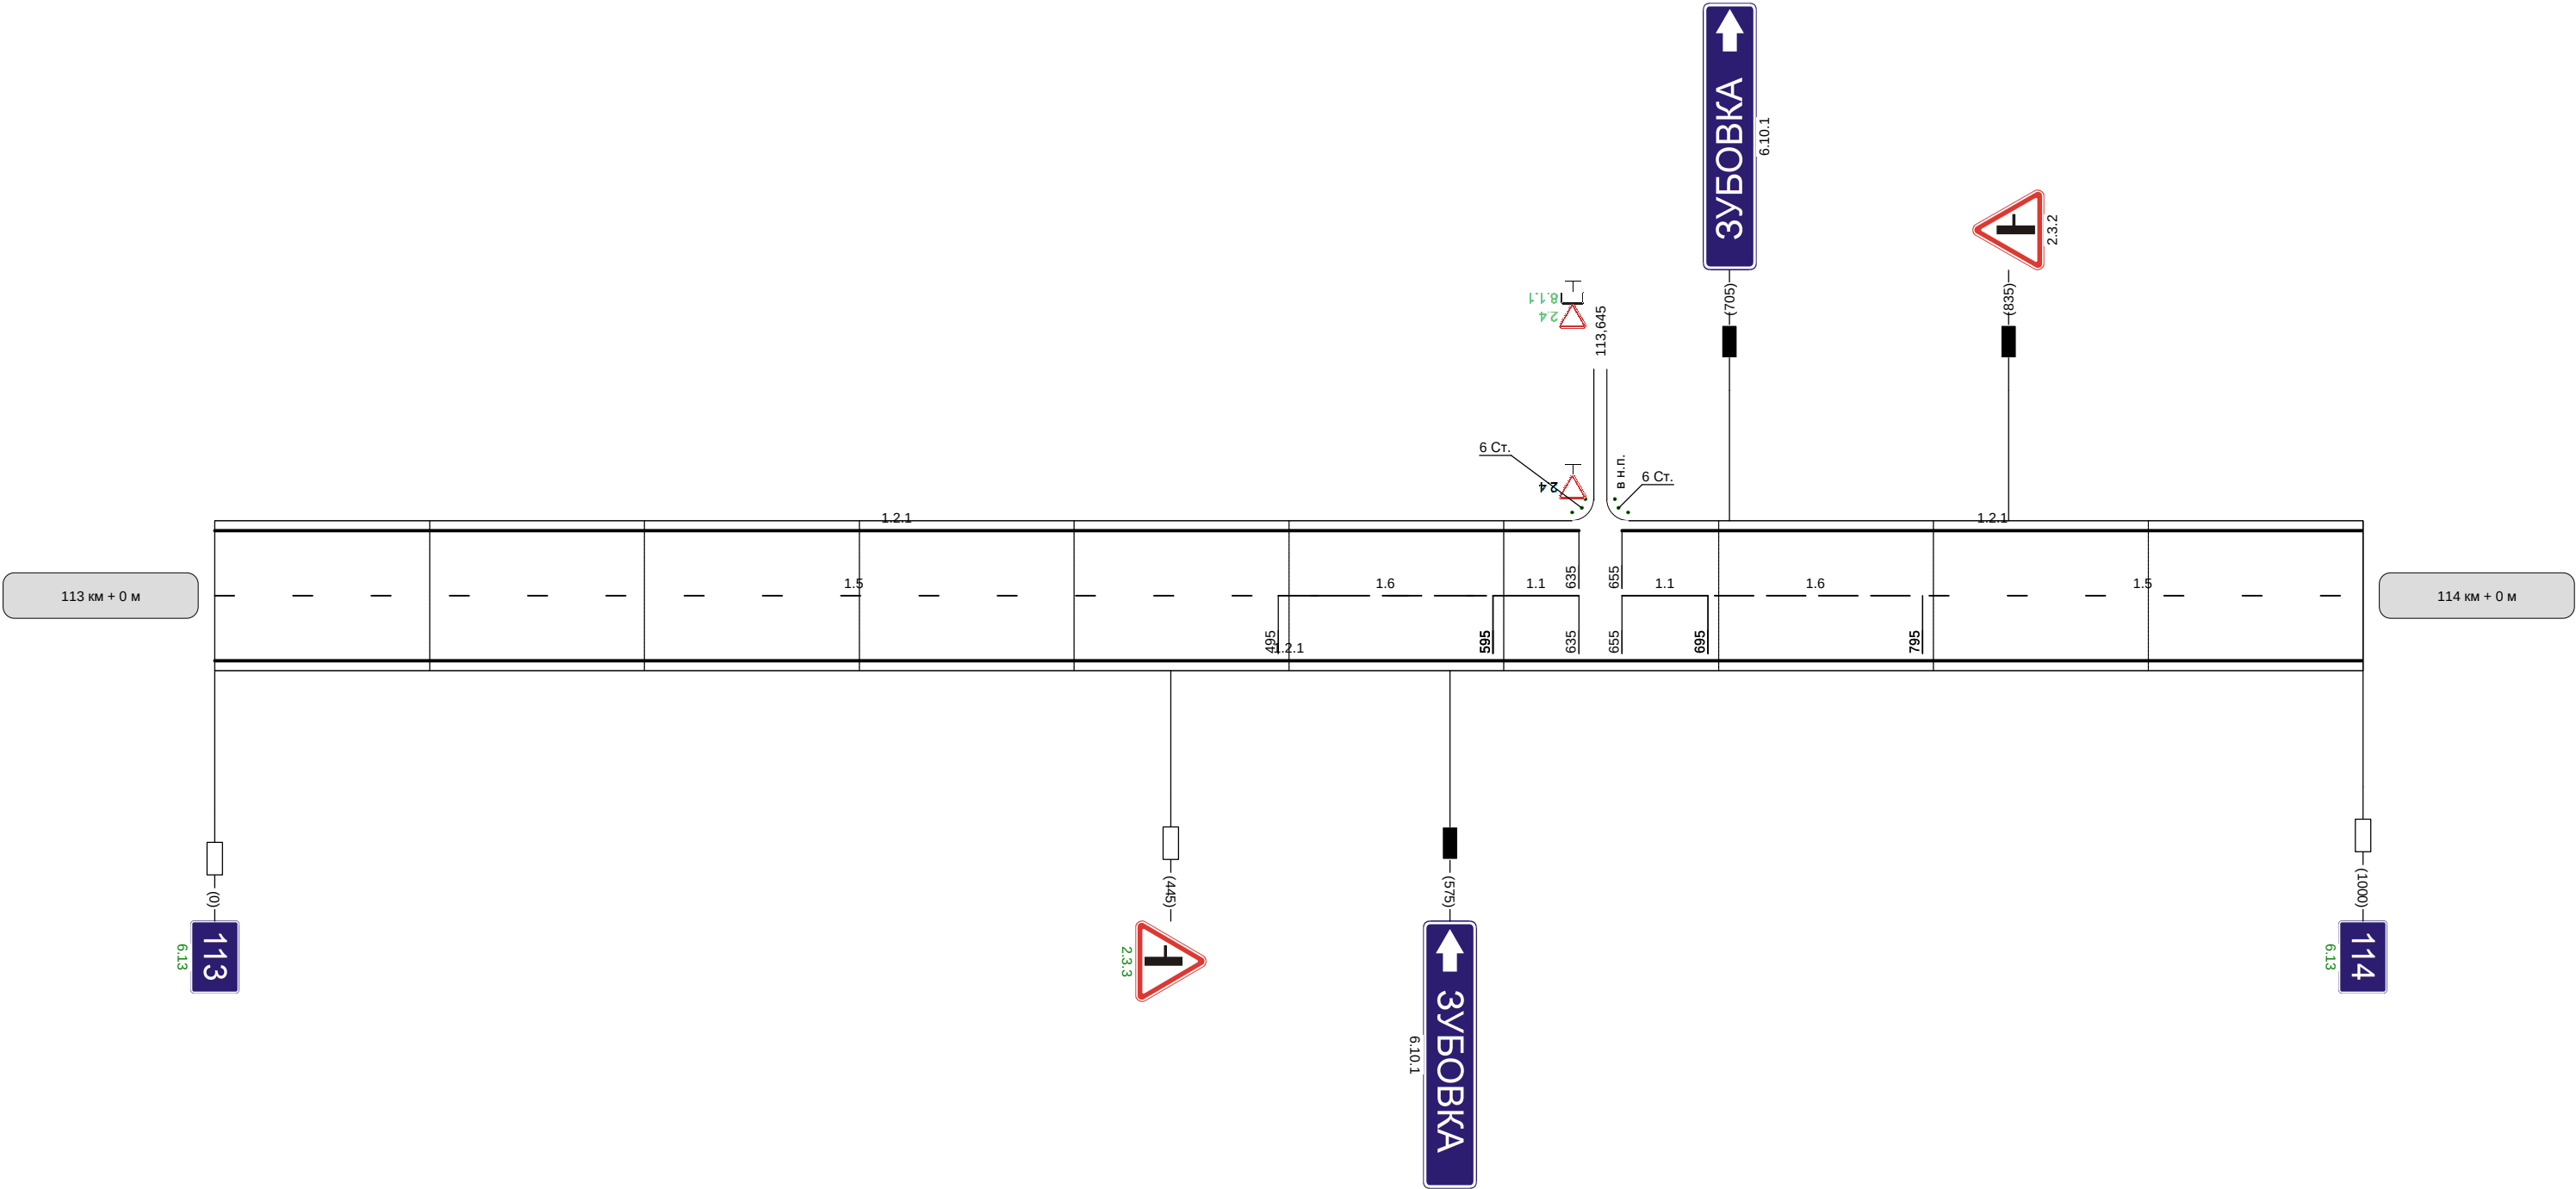

Видимость автомобиля в прямом направлении	
--	--

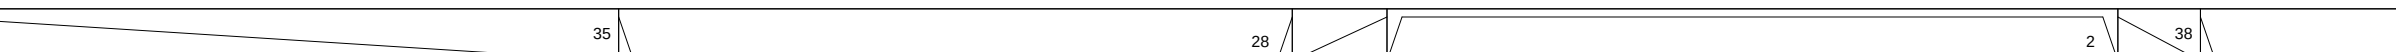Наименование автодороги (административный район)	Автодорога Кашира-Серебряные Пруды-Кимовск-Узловая (Кимовский р-н)										
Элементы дороги в продольном профиле	 The longitudinal profile shows a road with several vertical curves. The elevations at the start and end of the profile are 35 and 38 respectively. The vertical curve lengths are 28 and 2. The horizontal distances between the vertical curve points are 200, 250, 250, and 300. 
Элементы дороги в плане	 The plan view shows the horizontal alignment of the road. It includes two horizontal curves with radii R=8869 and R=7416. The horizontal distances between the vertical curve points are 200, 250, 250, and 300.										
Видимость автомобиля в обратном направлении	200	200	250	300				200	250	250	300


Разметка на участке:
1.1 : 190 м
1.2.1 : 1790 м
1.5 : 75 м
1.6 : 135 м
1.7 : 80 м
1.11 : 570 м
1.14.1 : 10 м

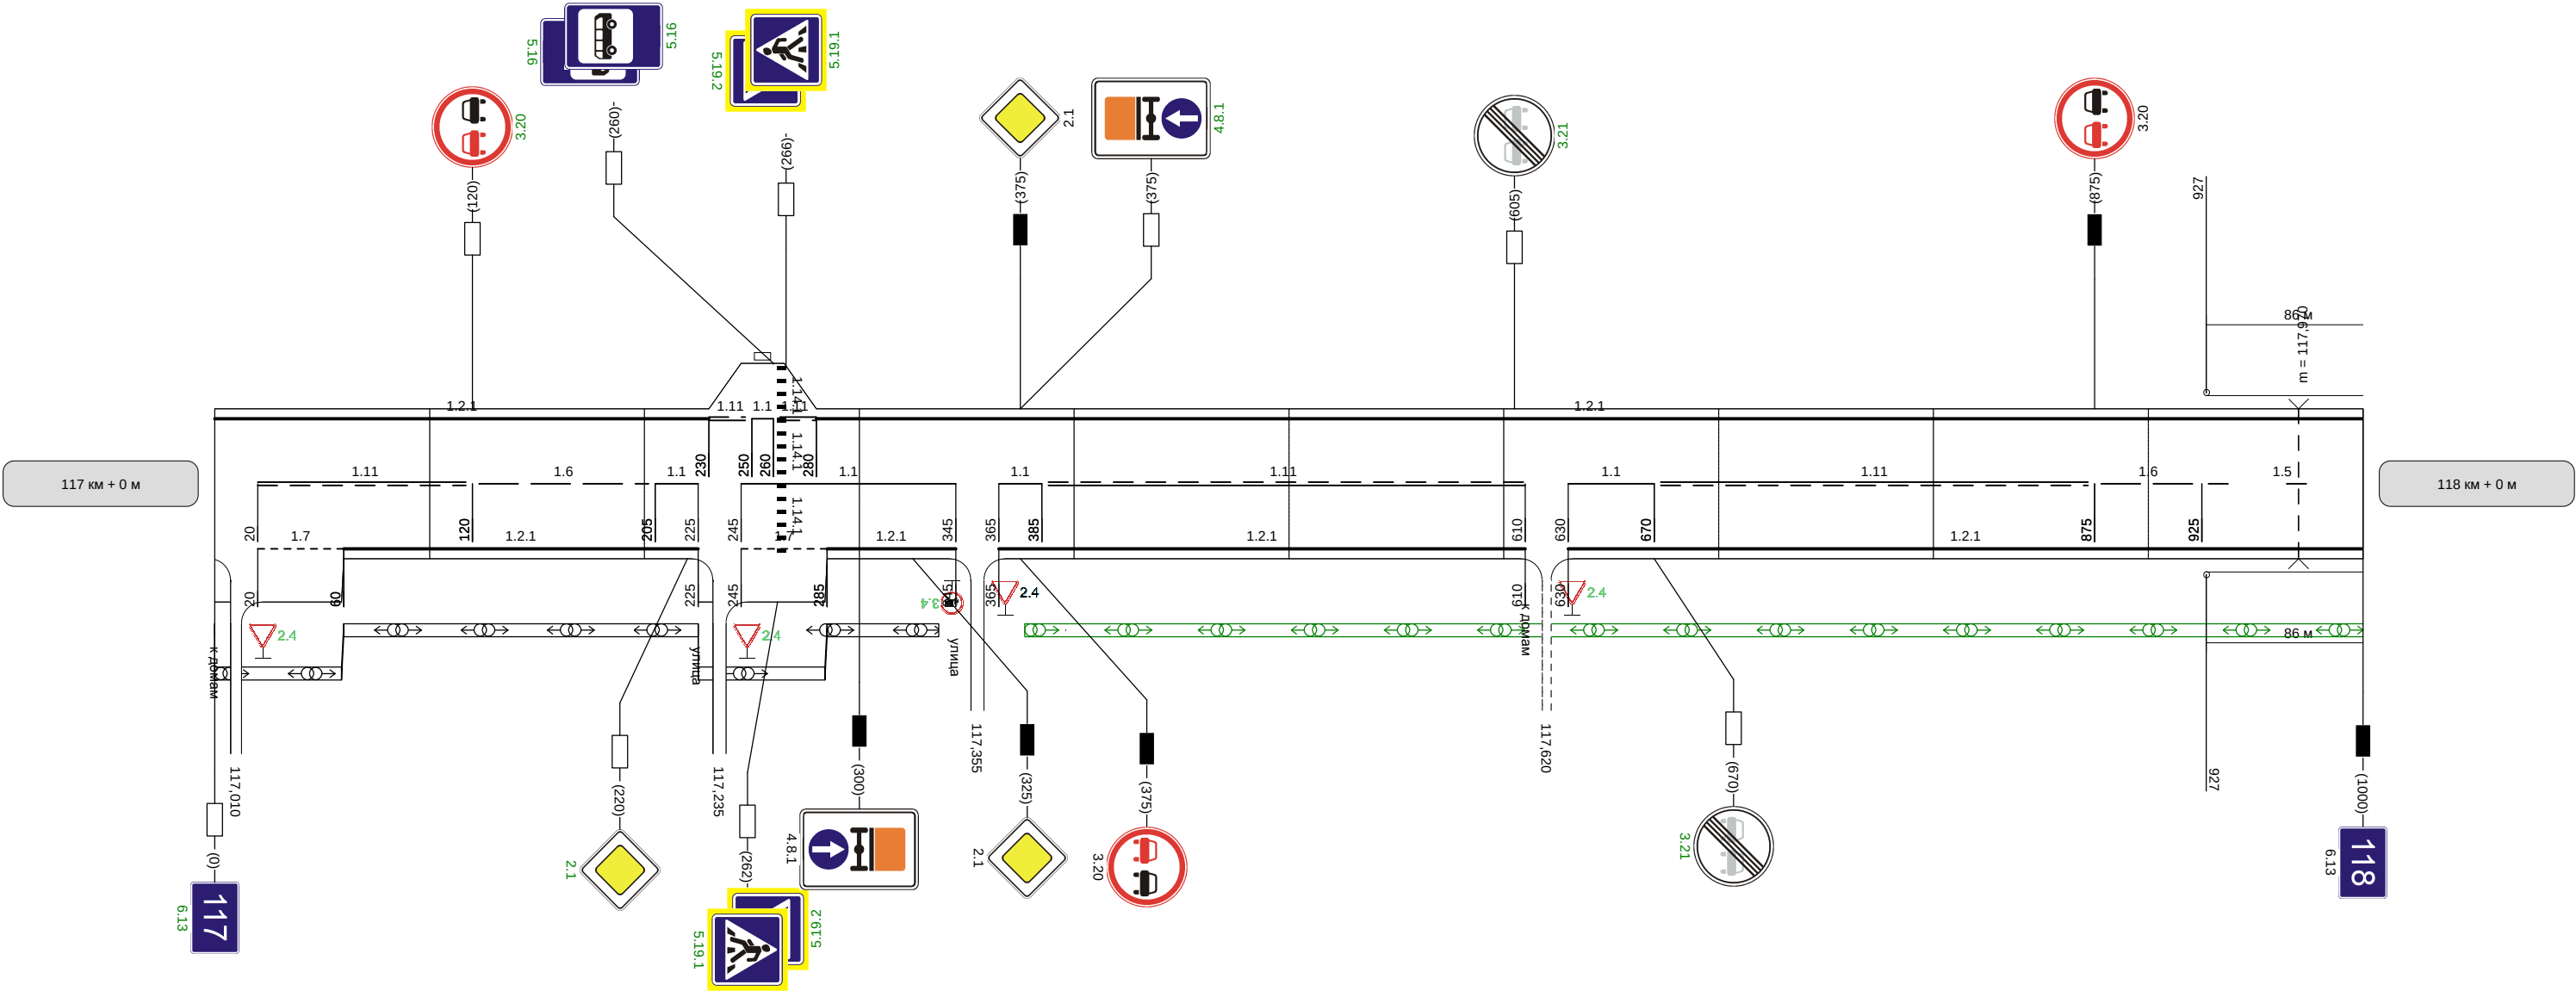


Видимость автомобиля в прямом направлении	300	250	250	300	300						
--	-----	-----	-----	-----	-----	--	--	--	--	--	--

Наименование автодороги (административный район)	Автодорога Кашира-Серебряные Пруды-Кимовск-Узловая (Кимовский р-н)				
Элементы дороги в продольном профиле	38 15 12 17 17 19				
Элементы дороги в плане	R=4378 R=4208 644 R=61 a=92 743 775 R=1297 a=3 843				
Видимость автомобиля в обратном направлении	250 250				

Разметка на участке:
1.1 : 265 м
1.2.1 : 990 м
1.5 : 235 м
1.6 : 50 м
1.11 : 40 м
1.14.1 : 10 м

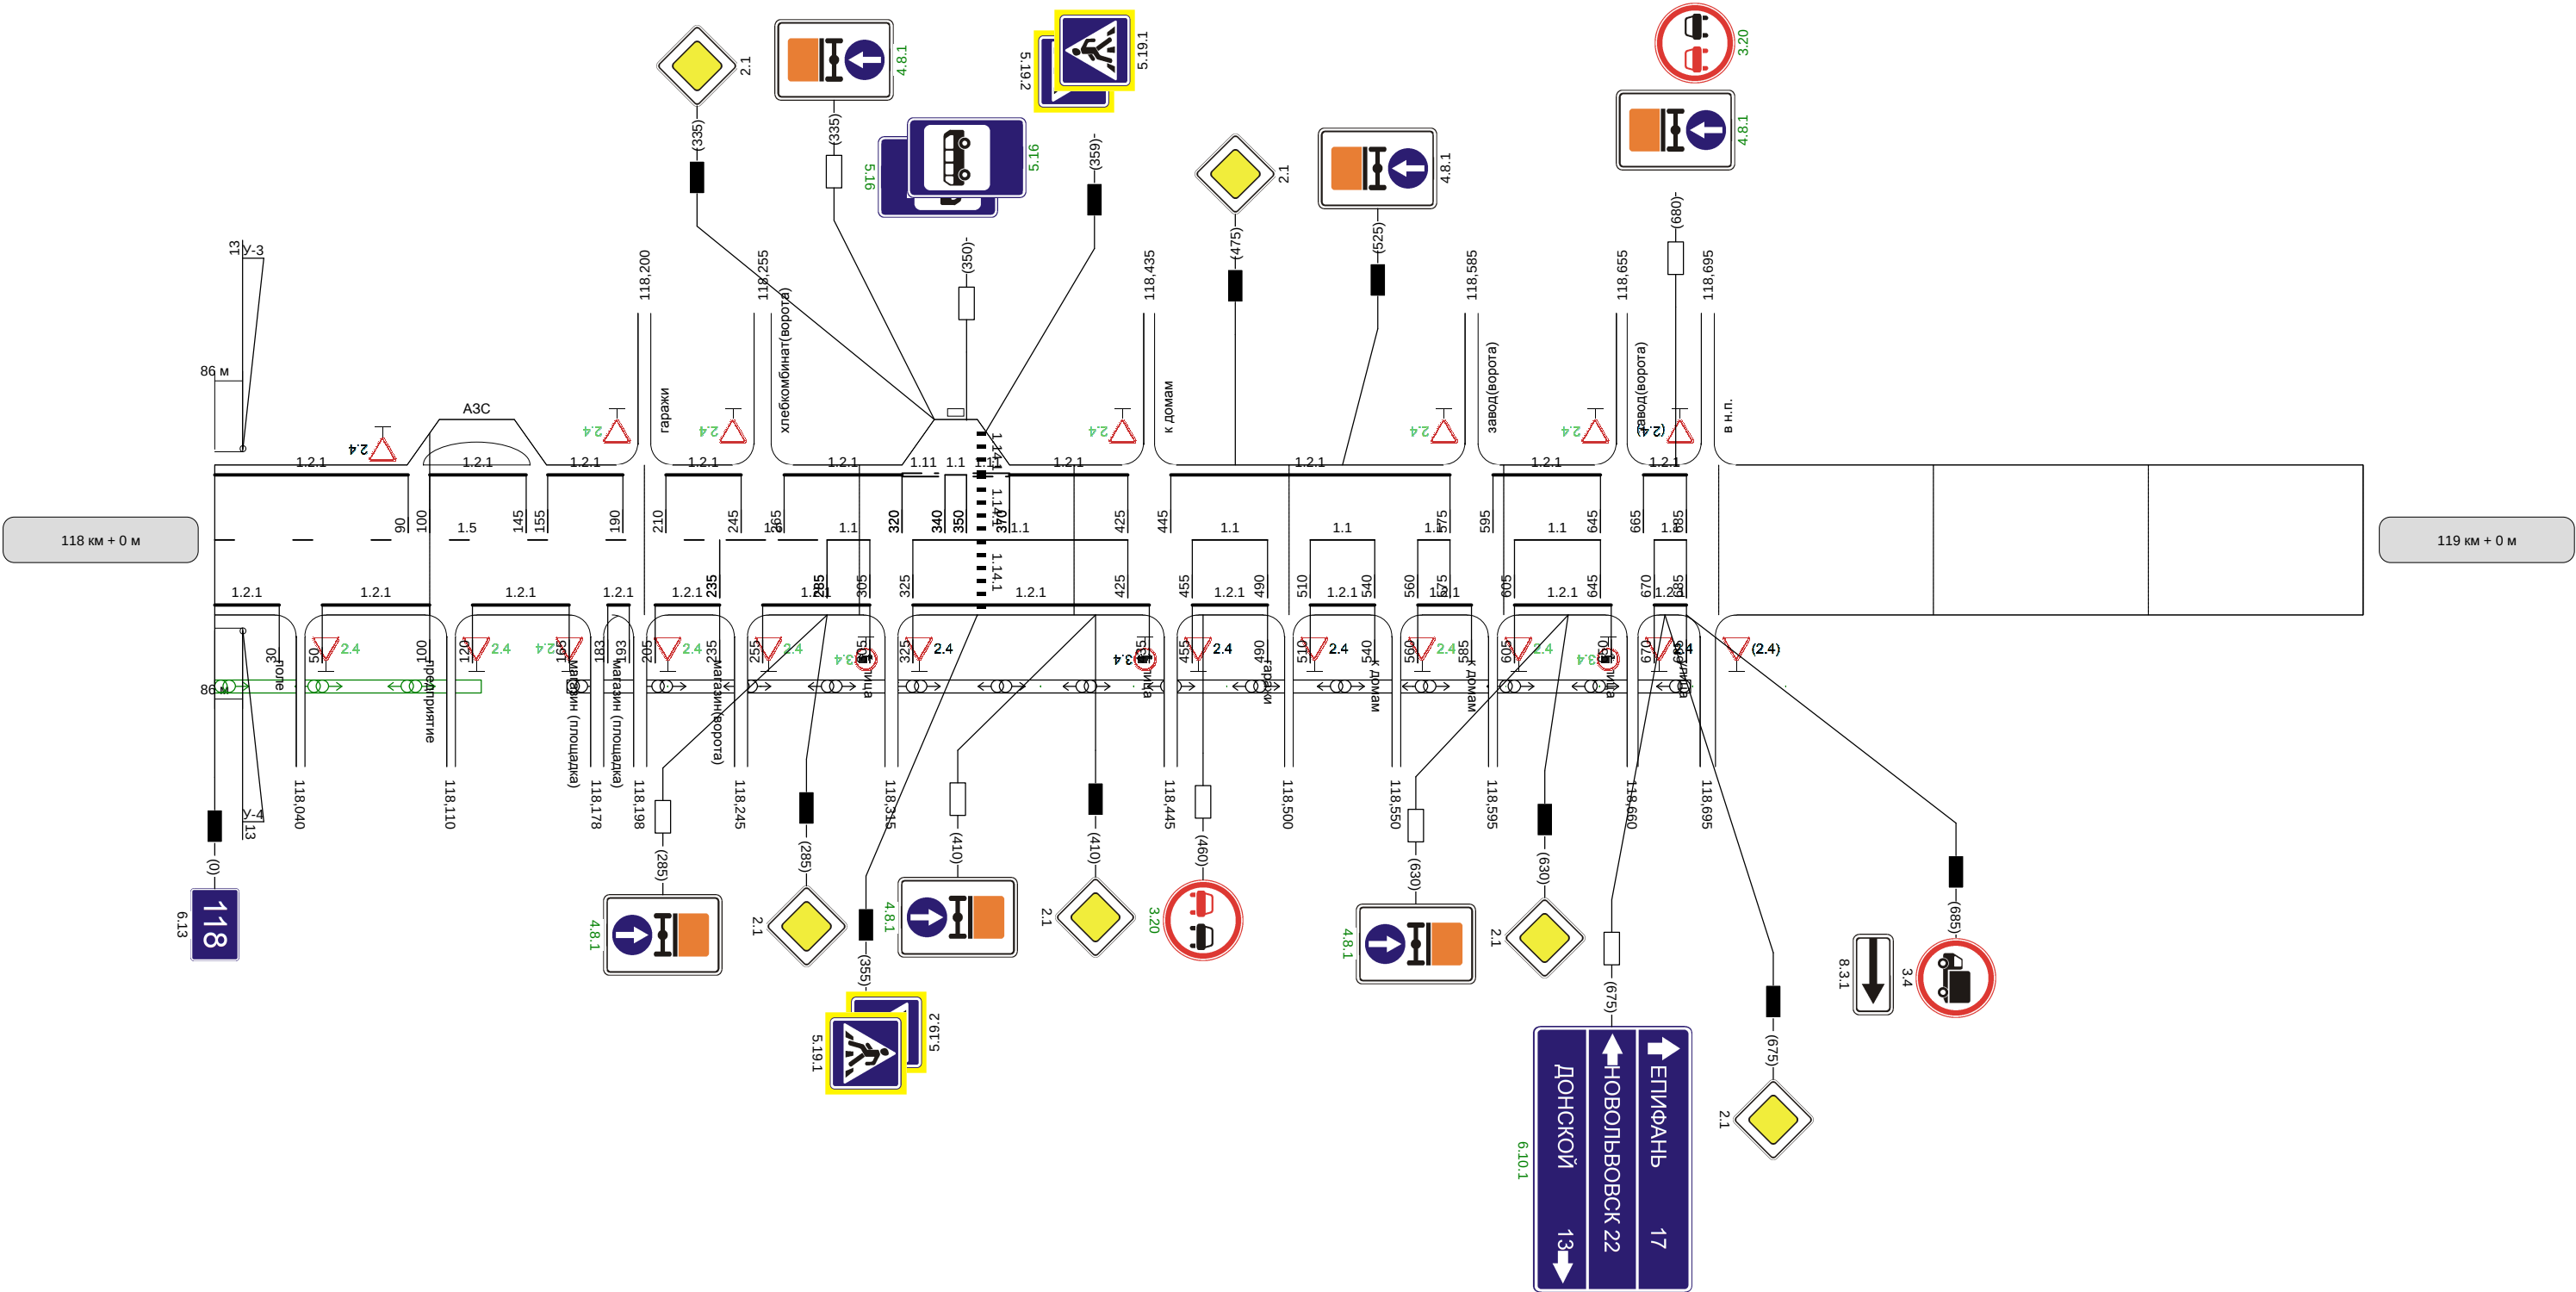


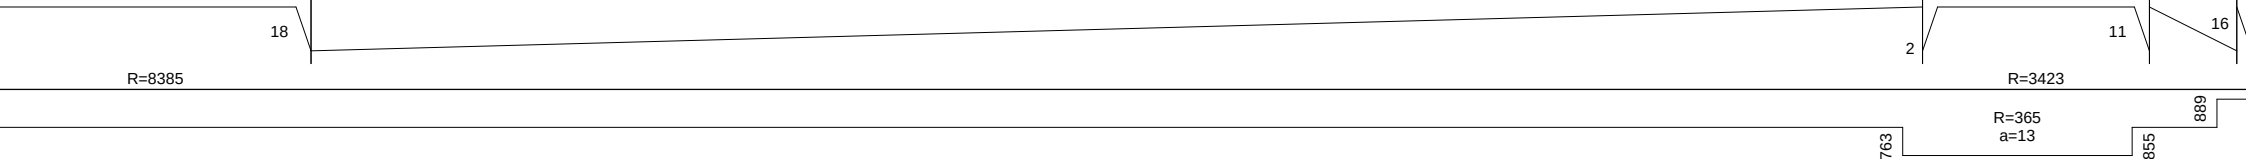Наименование автодороги (административный район)	Автодорога Кашира-Серебряные Пруды-Кимовск-Узловая (Кимовский р-н)									
Элементы дороги в продольном профиле										
Элементы дороги в плане										
Видимость автомобиля в обратном направлении								300	250	300


Разметка на участке:

119 км + 0 м										120 км + 0 м
--------------	--	--	--	--	--	--	--	--	--	--------------

Видимость автомобиля в прямом направлении		300	250	250	250	
--	--	-----	-----	-----	-----	--

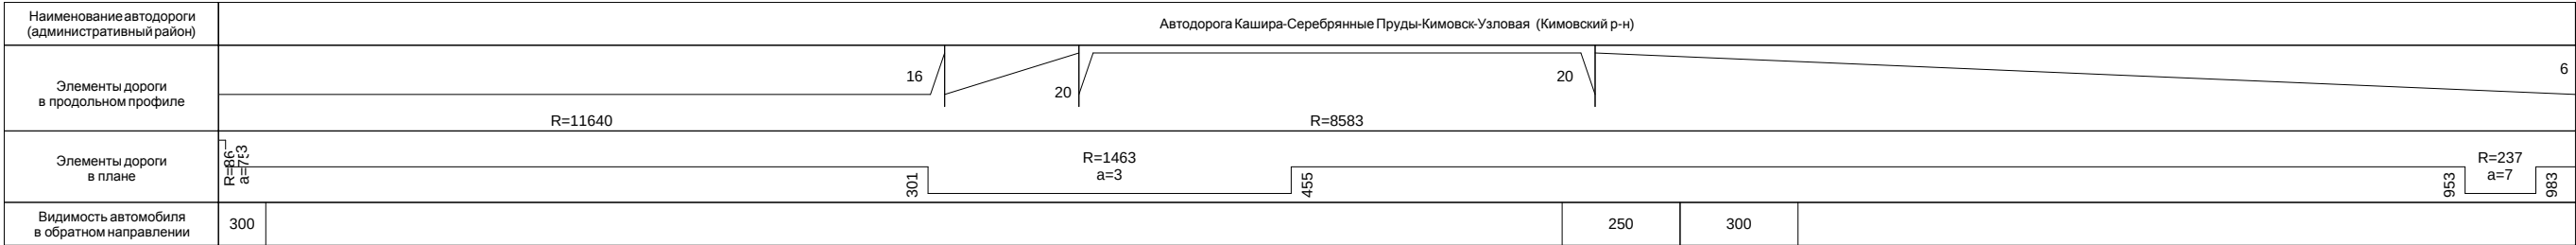


Разметка на участке:

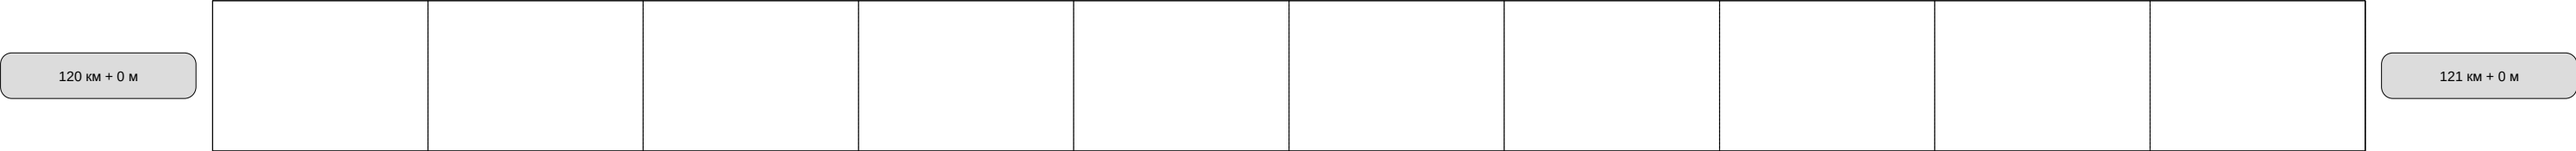

Наименование автодороги (административный район)	Автодорога Кашира-Серебряные Пруды-Кимовск-Узловая (Кимовский р-н)		
Элементы дороги в продольном профиле	36		
Элементы дороги в плане	R=14481		
Видимость автомобиля в обратном направлении			


Разметка на участке:
1.1 : 165 м
1.2.1 : 1860 м
1.5 : 380 м
1.6 : 430 м
1.11 : 95 м
1.14.1 : 7 м

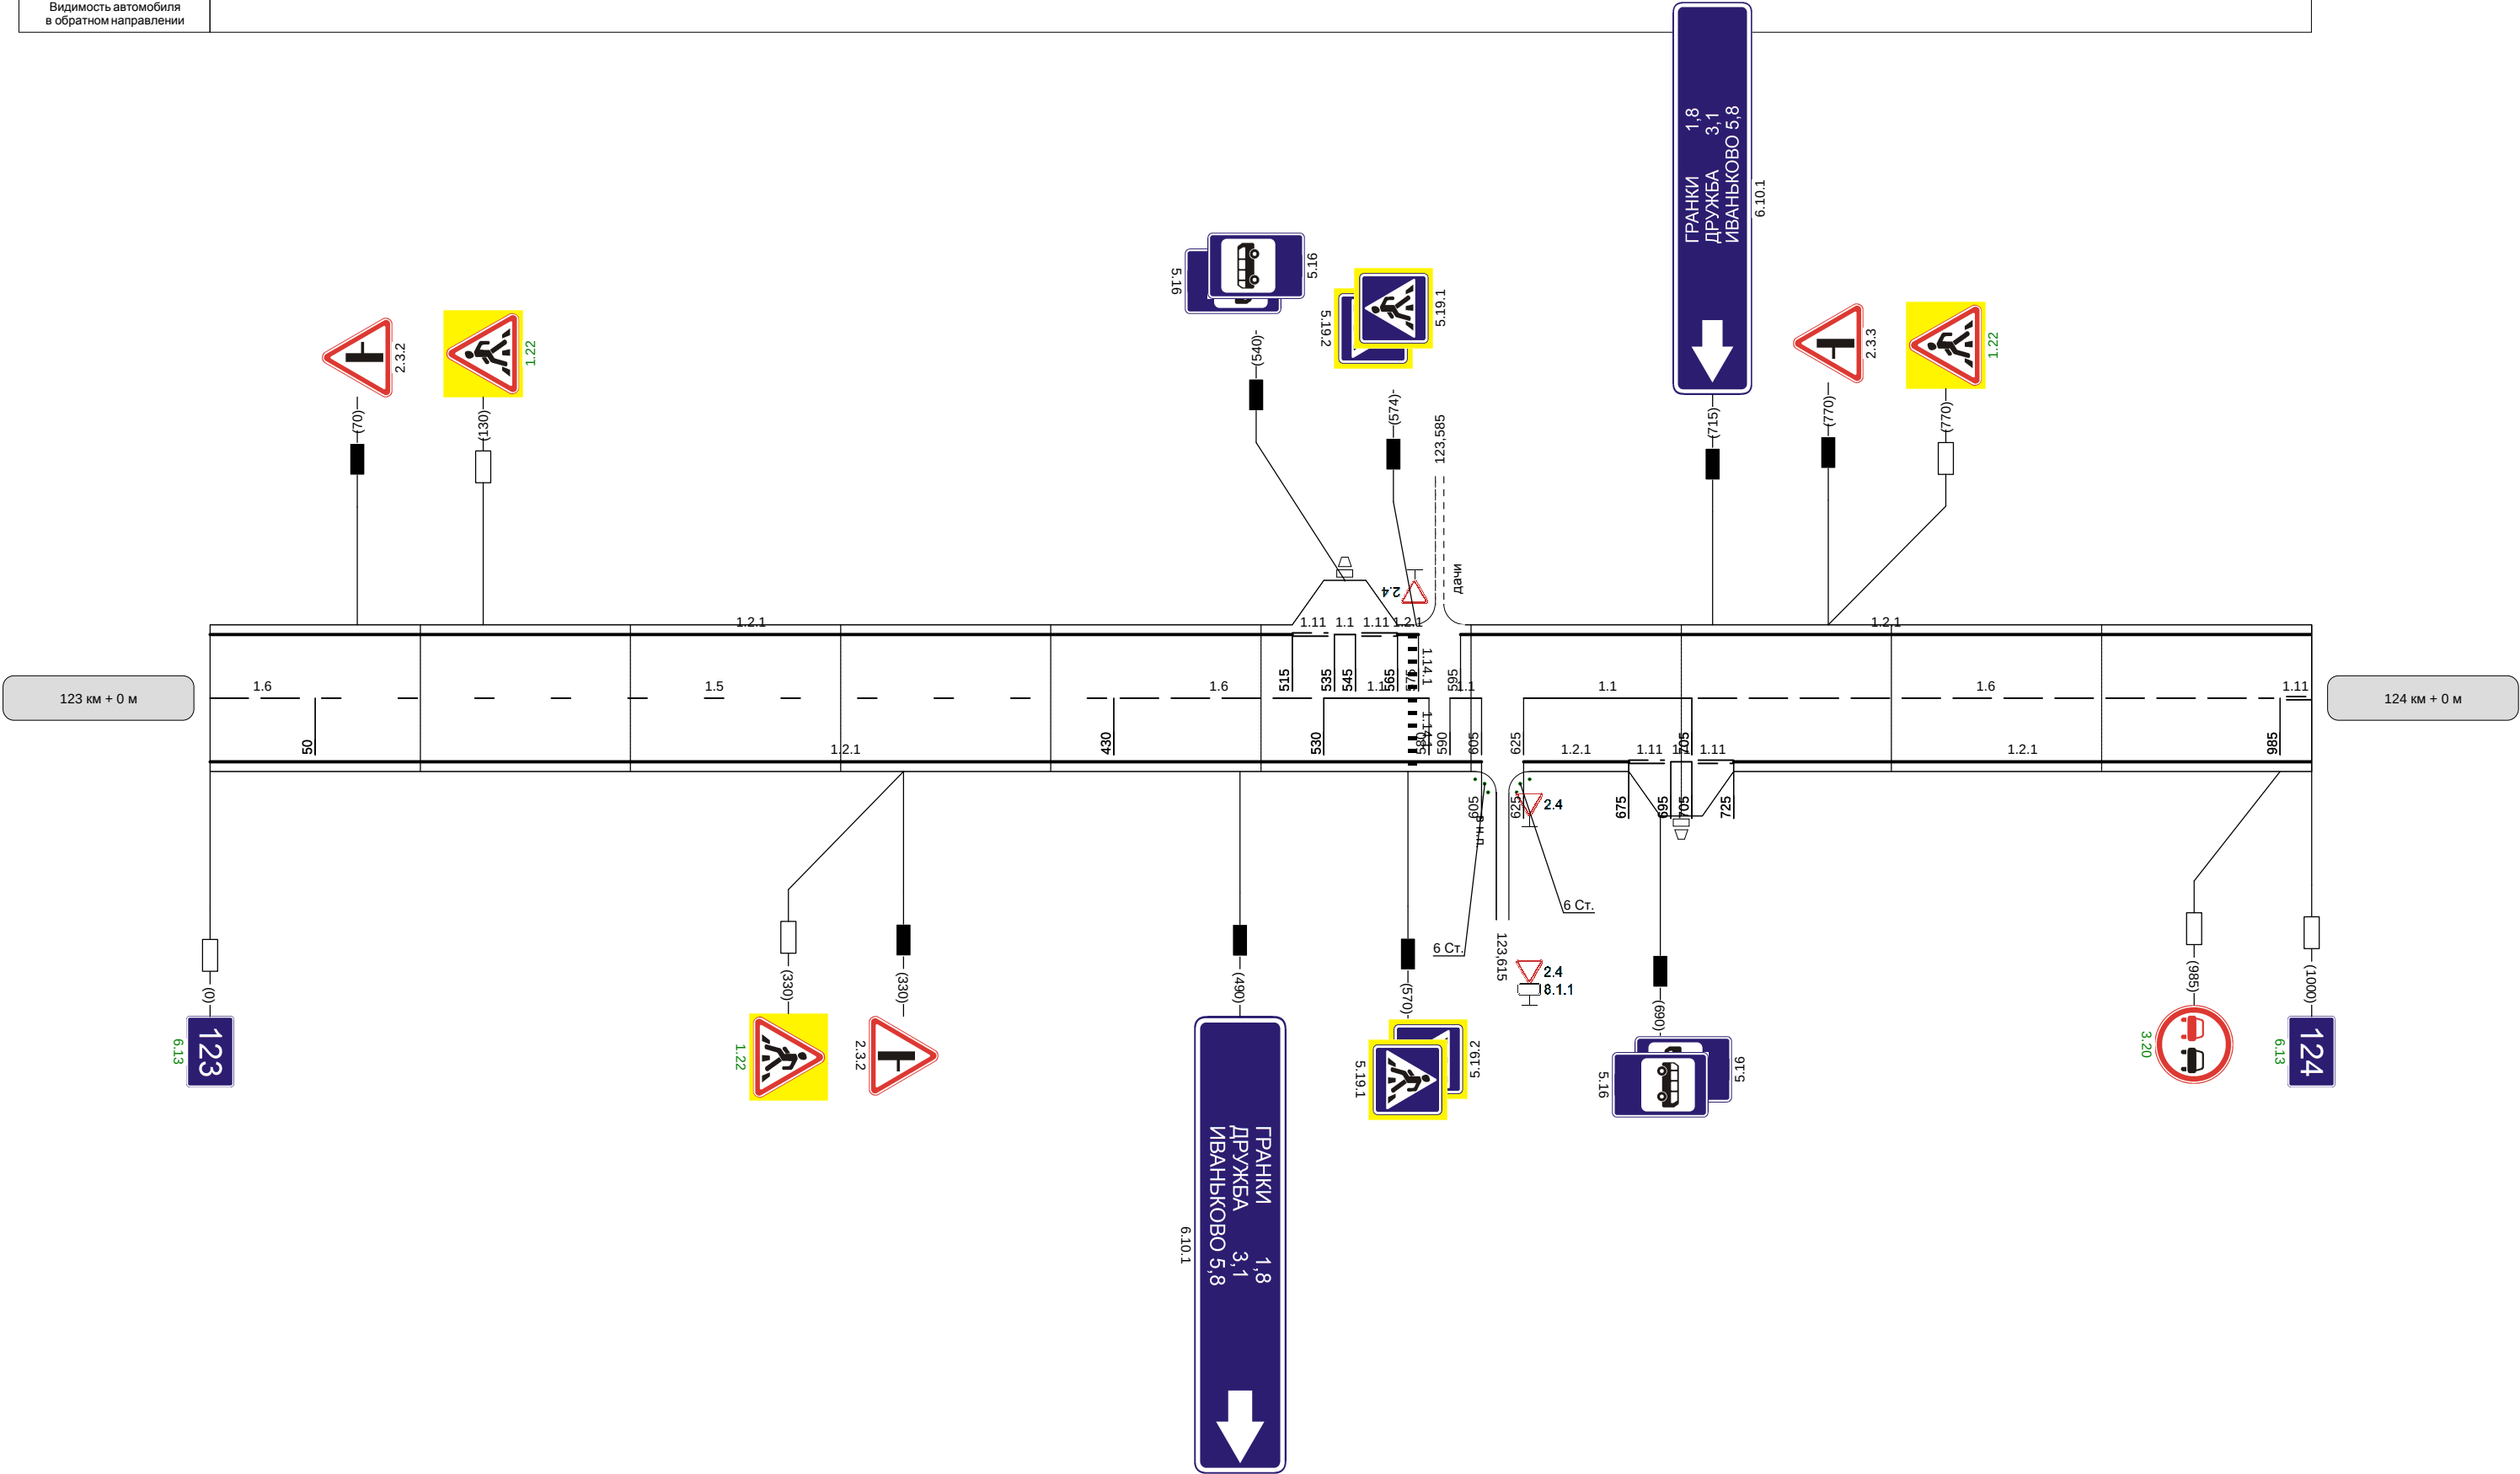

Видимость автомобиля в прямом направлении	300
--	-----

Наименование автодороги (административный район)	Автодорога Кашира-Серебряные Пруды-Кимовск-Узловая (Кимовский р-н)		
Элементы дороги в продольном профиле			
Элементы дороги в плане			
Видимость автомобиля в обратном направлении		150	150

Разметка на участке:
1.1 : 760 м
1.2.1 : 2000 м
1.6 : 40 м
1.11 : 200 м

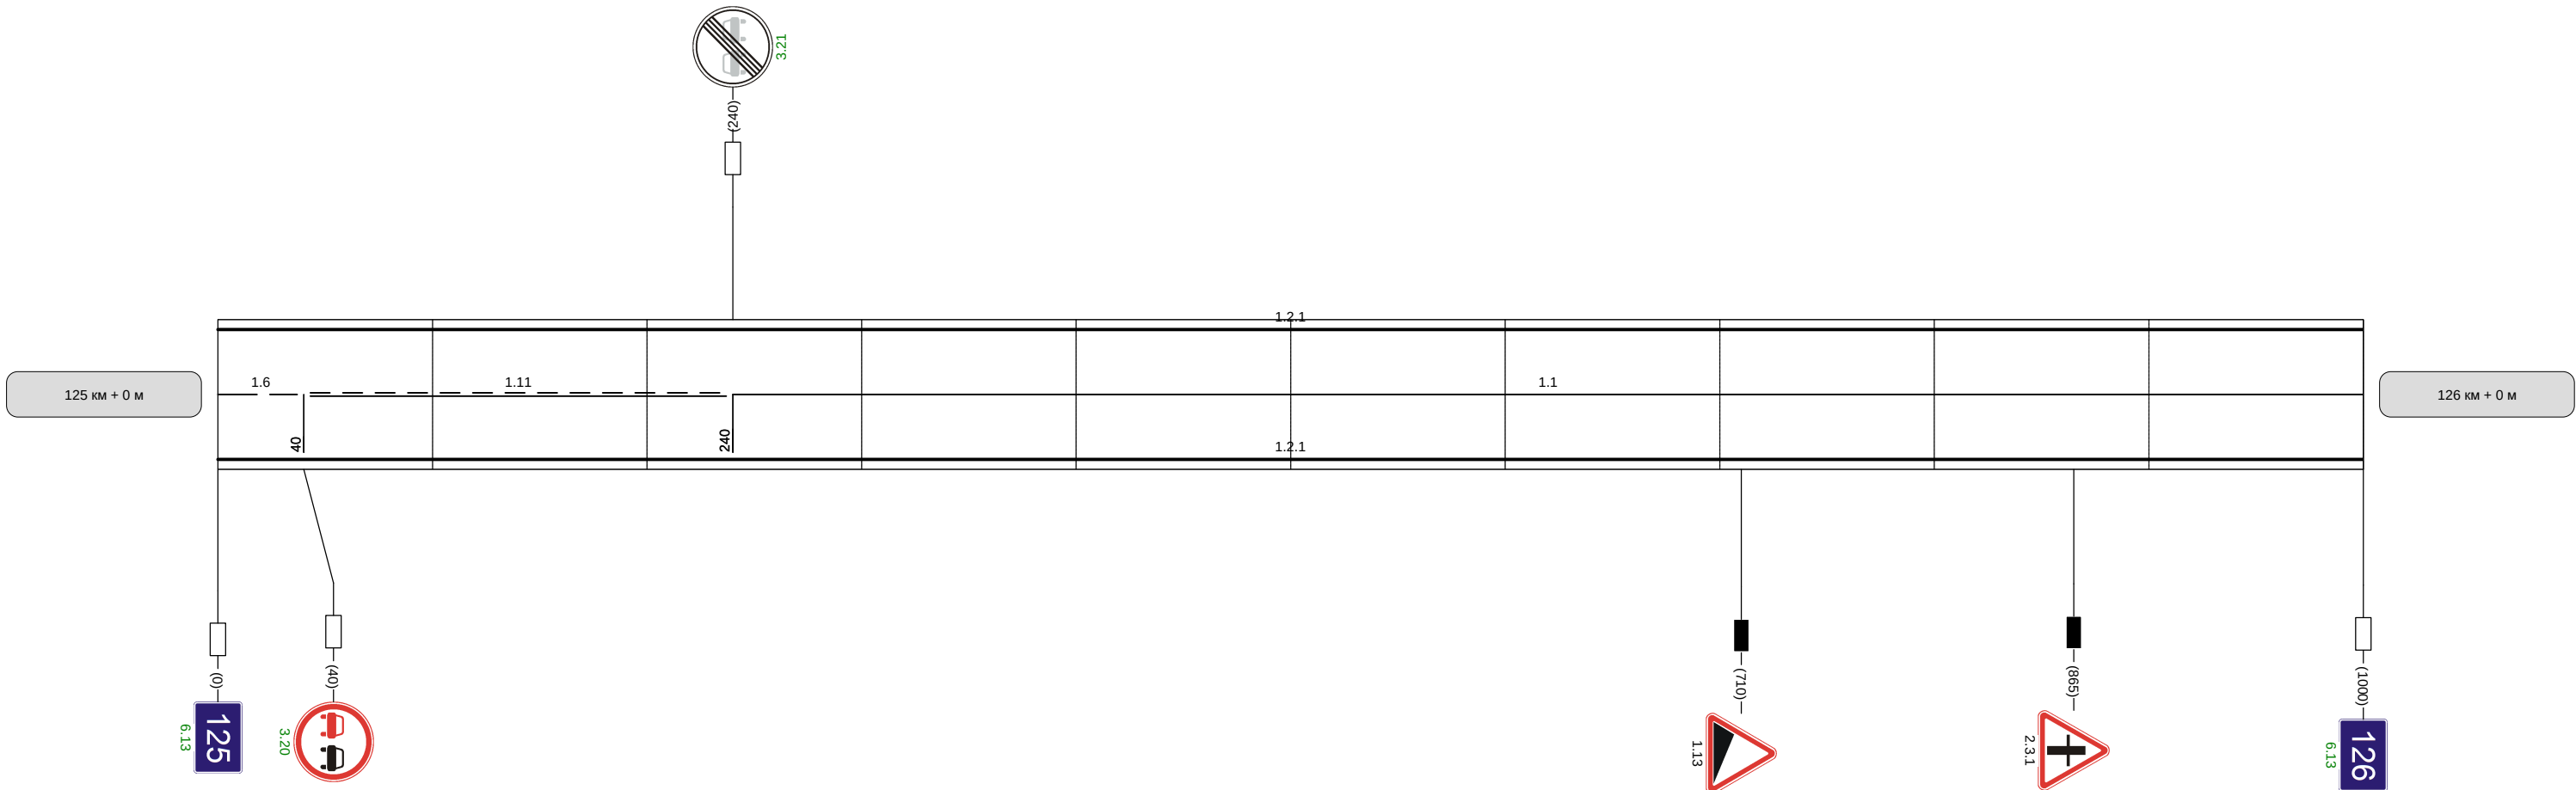

Видимость автомобиля в прямом направлении		300	250	200	150	200	
--	--	-----	-----	-----	-----	-----	--

