


Наименование автодороги (административный район)	Кашира-С. Пруды-Кимовск-Узловая - ап к н.п. Александровка		
Элементы дороги в продольном профиле	10		
Элементы дороги в плане			
Видимость автомобиля в обратном направлении			


Разметка на участке:
1.1 : 30 м
1.5 : 860 м
1.6 : 100 м

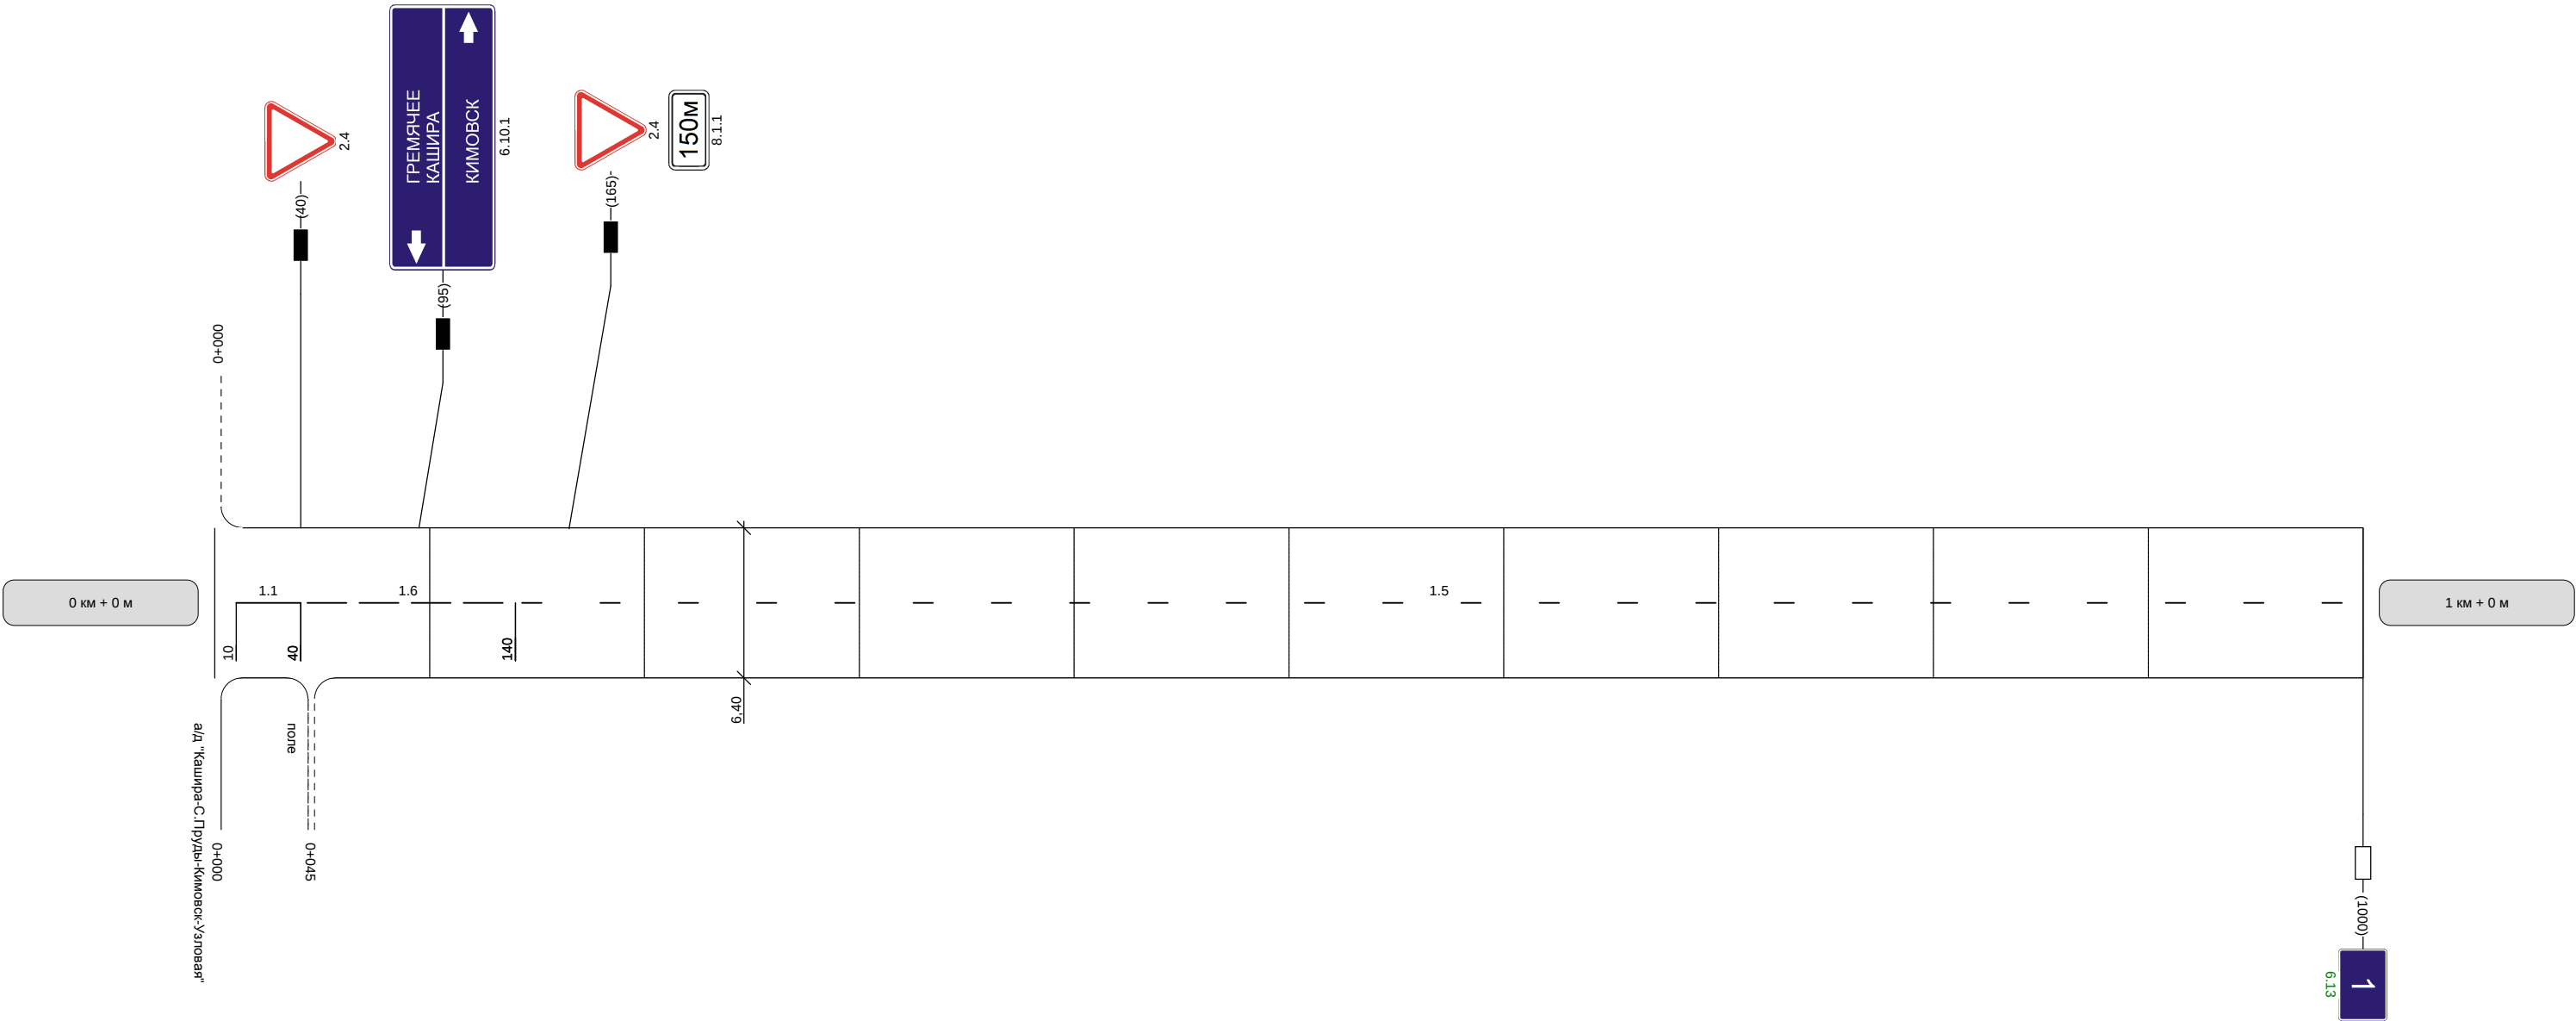


Видимость автомобиля в прямом направлении			
--	--	--	--

Наименование автодороги (административный район)	Кашира-С. Пруды-Кимовск-Узловая - ап к н.п. Александровка
Элементы дороги в продольном профиле	
Элементы дороги в плане	270R=103 a=40385
Видимость автомобиля в обратном направлении	


Разметка на участке:
1.1 : 215 м
1.5 : 315 м
1.6 : 100 м
1.11 : 330 м

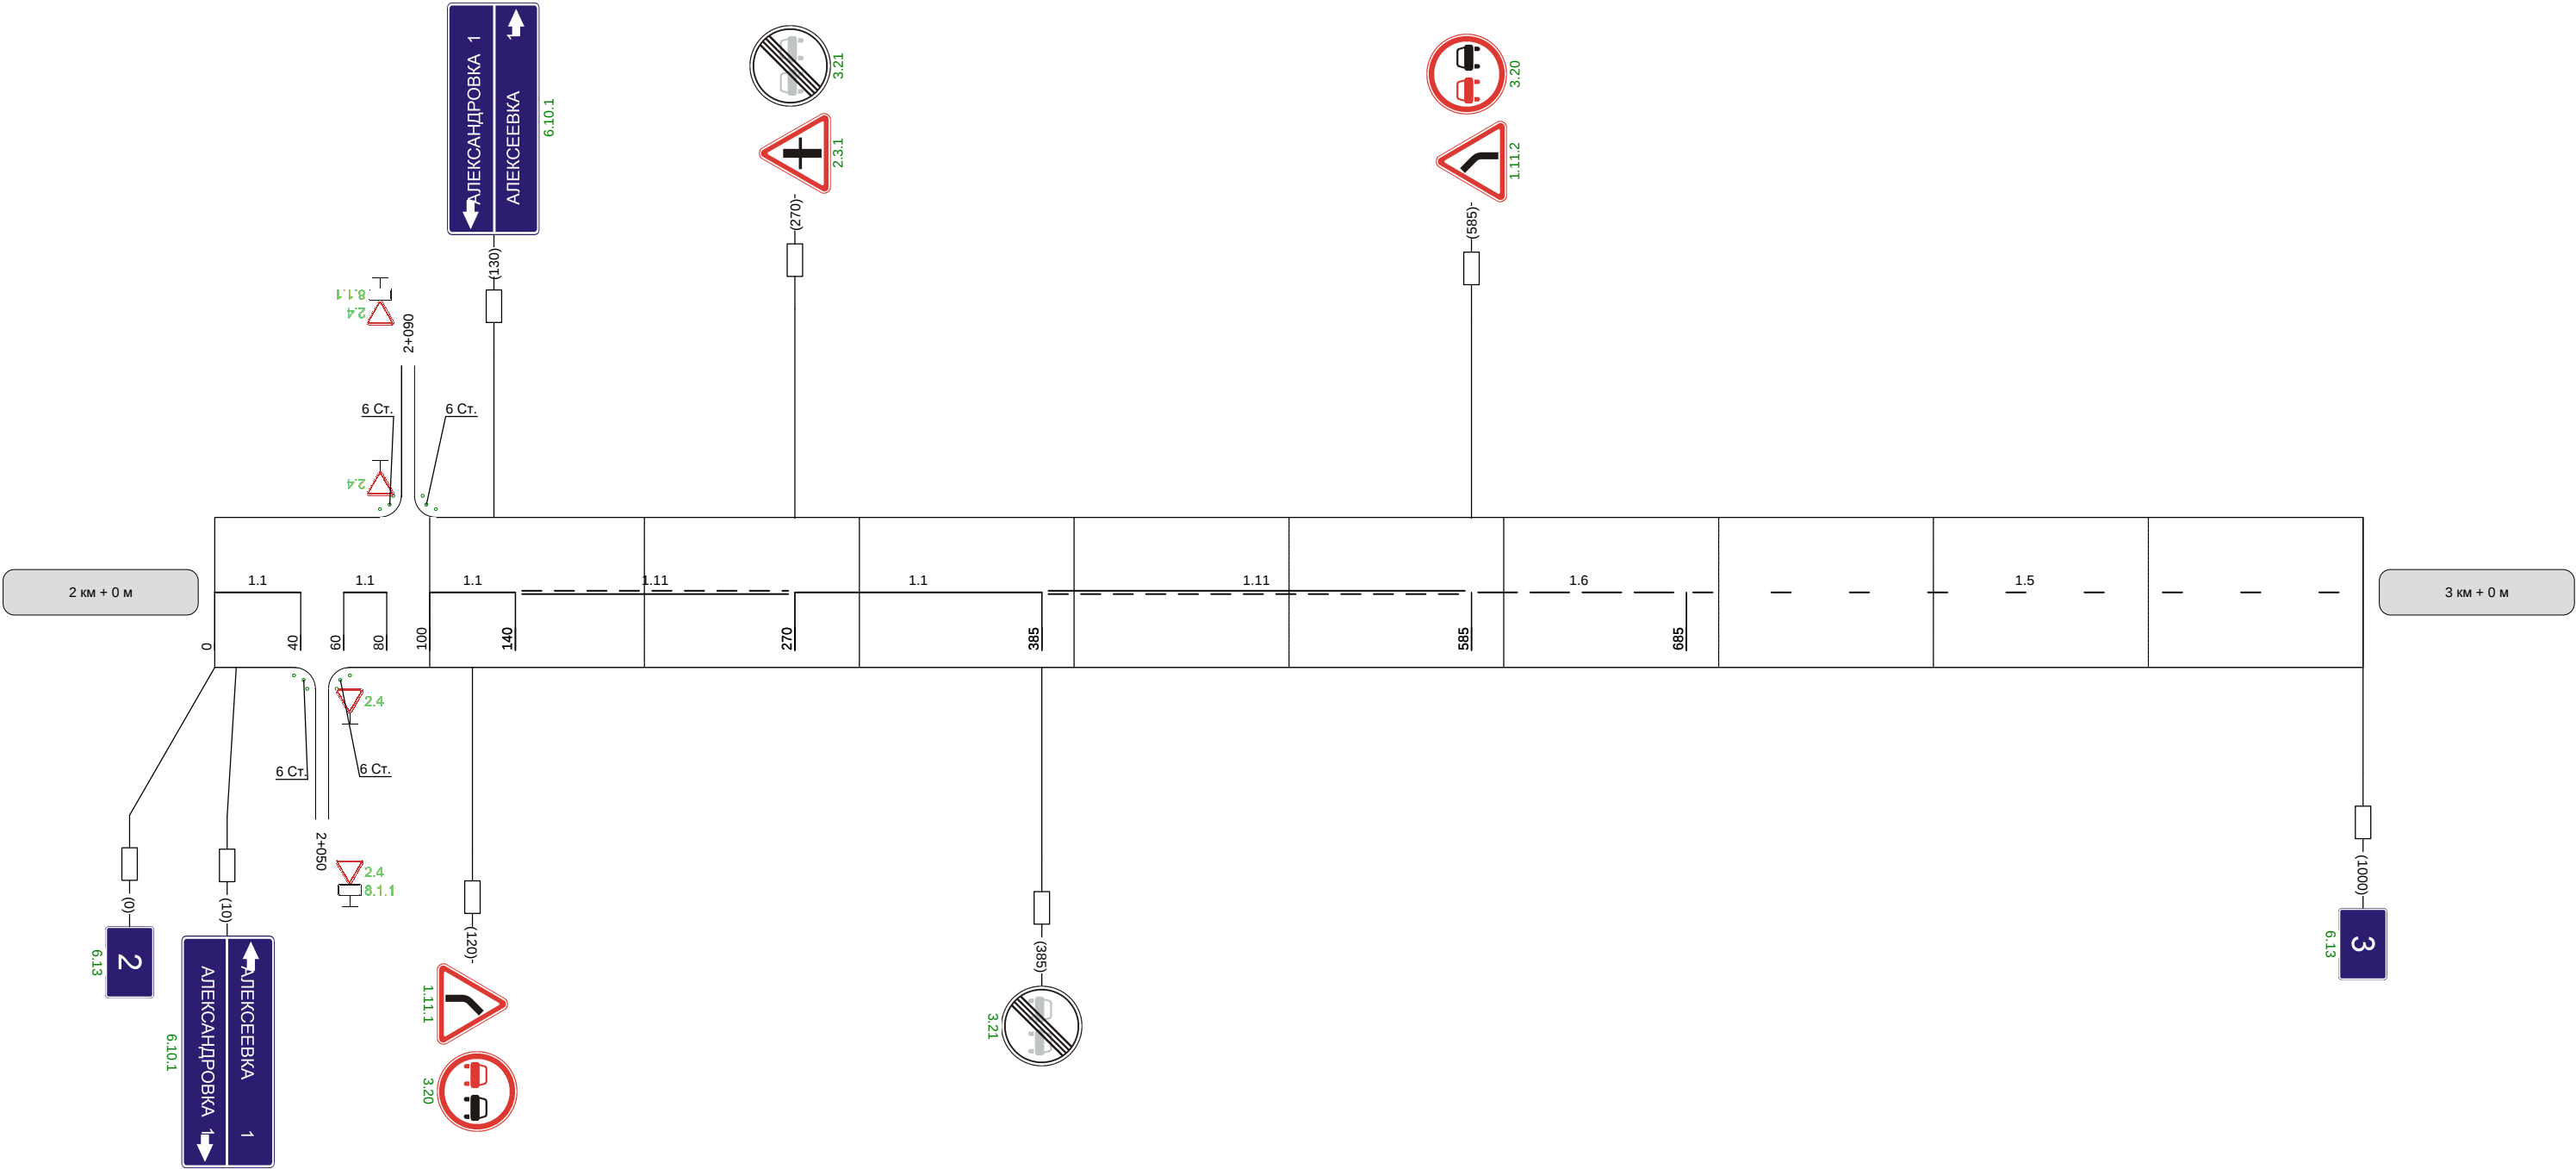

Видимость автомобиля в прямом направлении	
--	--

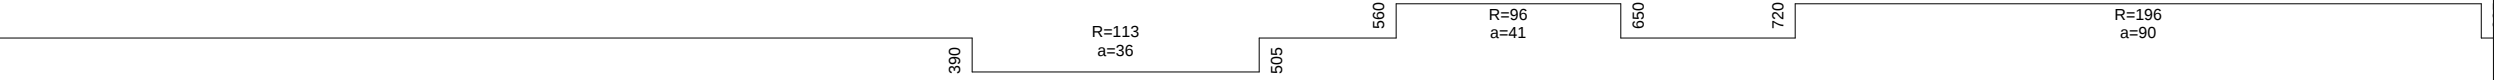Наименование автодороги (административный район)	Кашира-С. Пруды-Кимовск-Узловая - ап к н.п. Александровка
Элементы дороги в продольном профиле	
Элементы дороги в плане	
Видимость автомобиля в обратном направлении	


Разметка на участке:
1.1 : 570 м
1.5 : 90 м
1.6 : 100 м
1.11 : 200 м

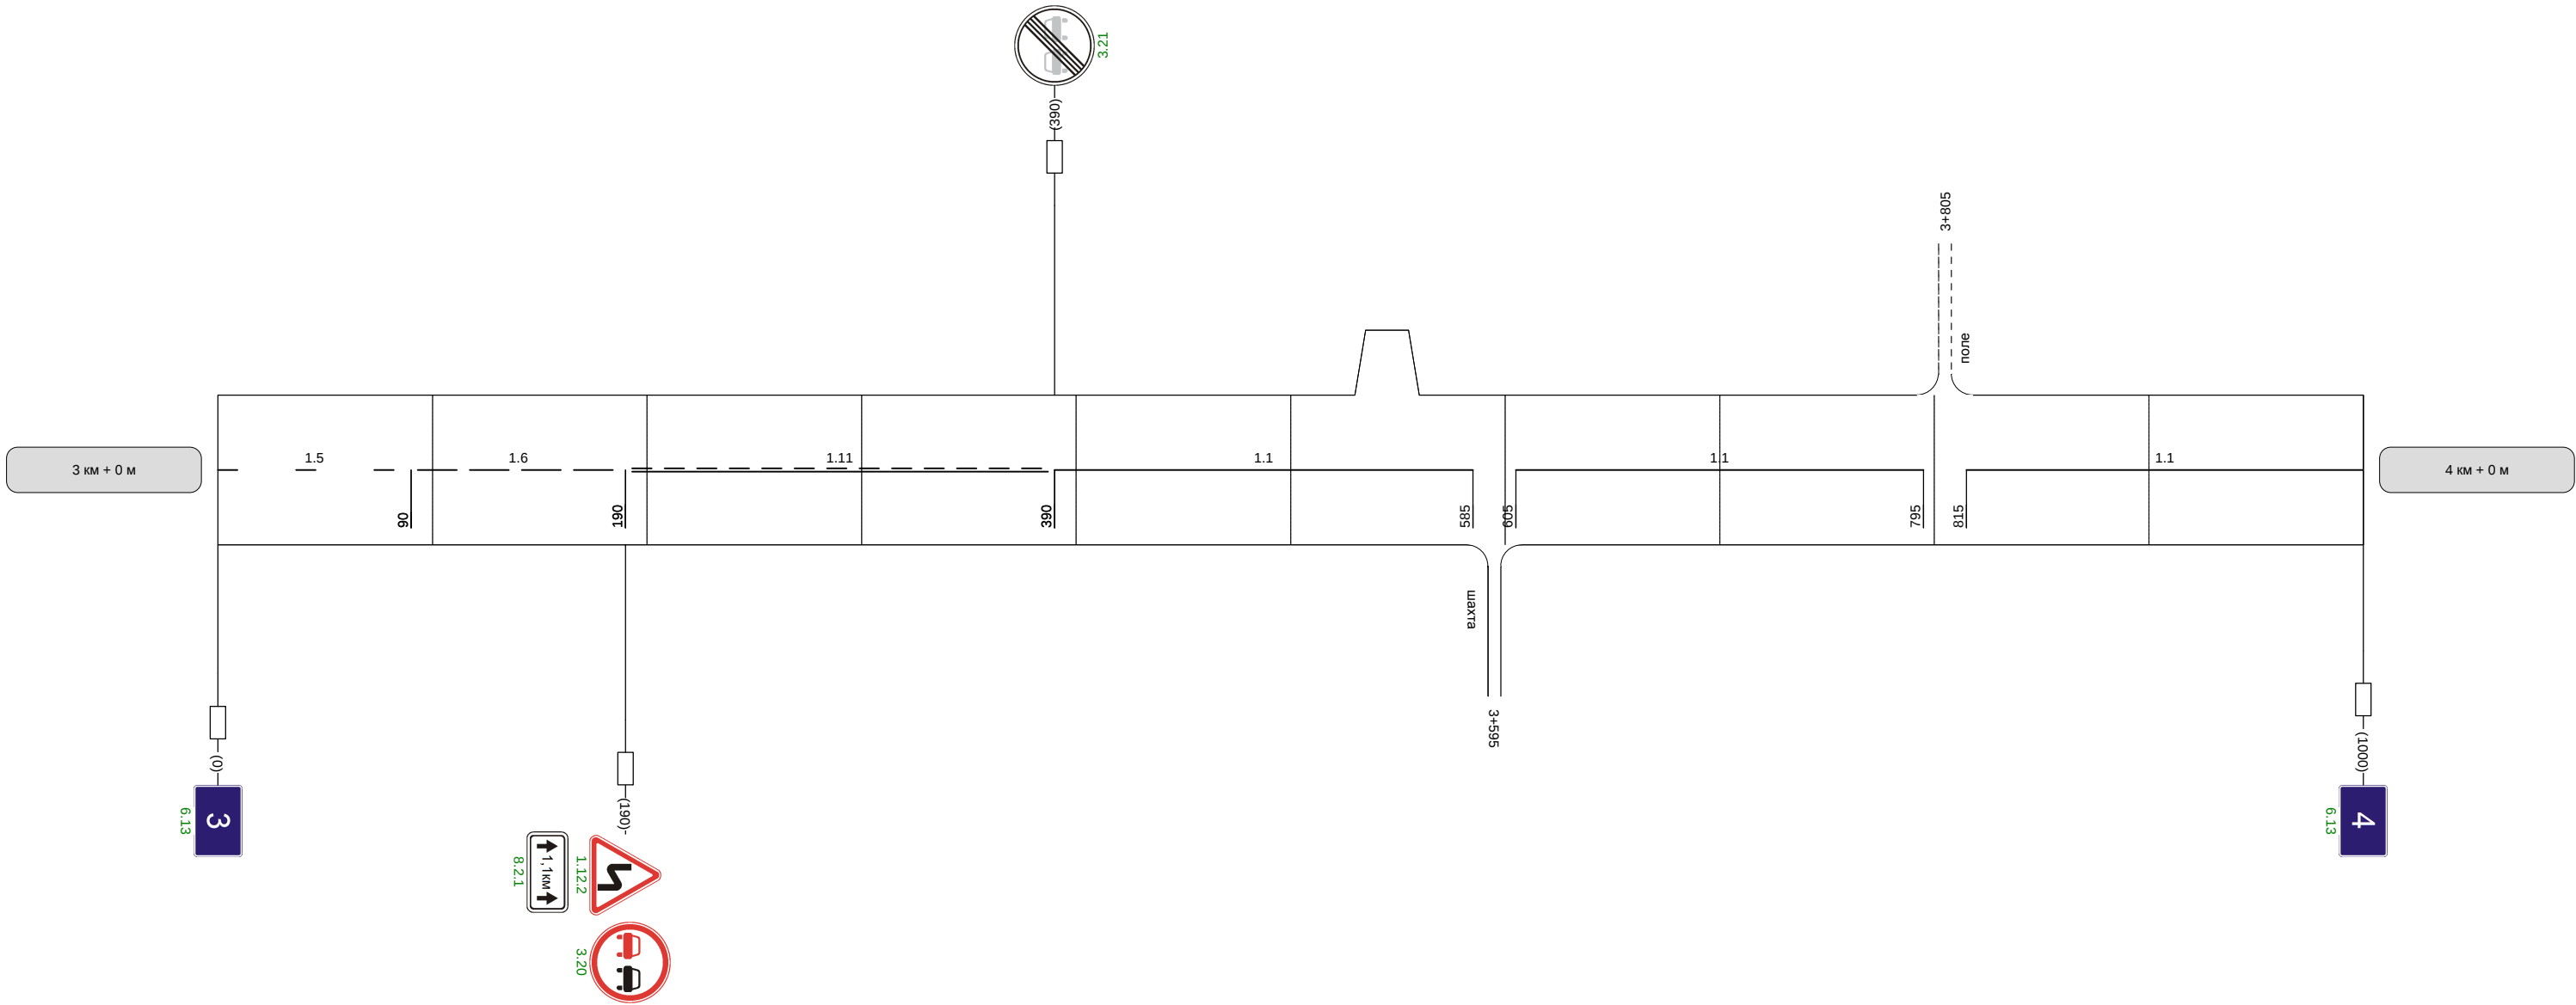

Видимость автомобиля в прямом направлении	
--	--

Наименование автодороги (административный район)	Кашира-С. Пруды-Кимовск-Узловая - ап к н.п. Александровка		
Элементы дороги в продольном профиле	11 2 R=7586		
Элементы дороги в плане	225 R=180 a=35 330		
Видимость автомобиля в обратном направлении			

Разметка на участке:
1.1 : 330 м
1.5 : 170 м
1.6 : 200 м
1.11 : 300 м

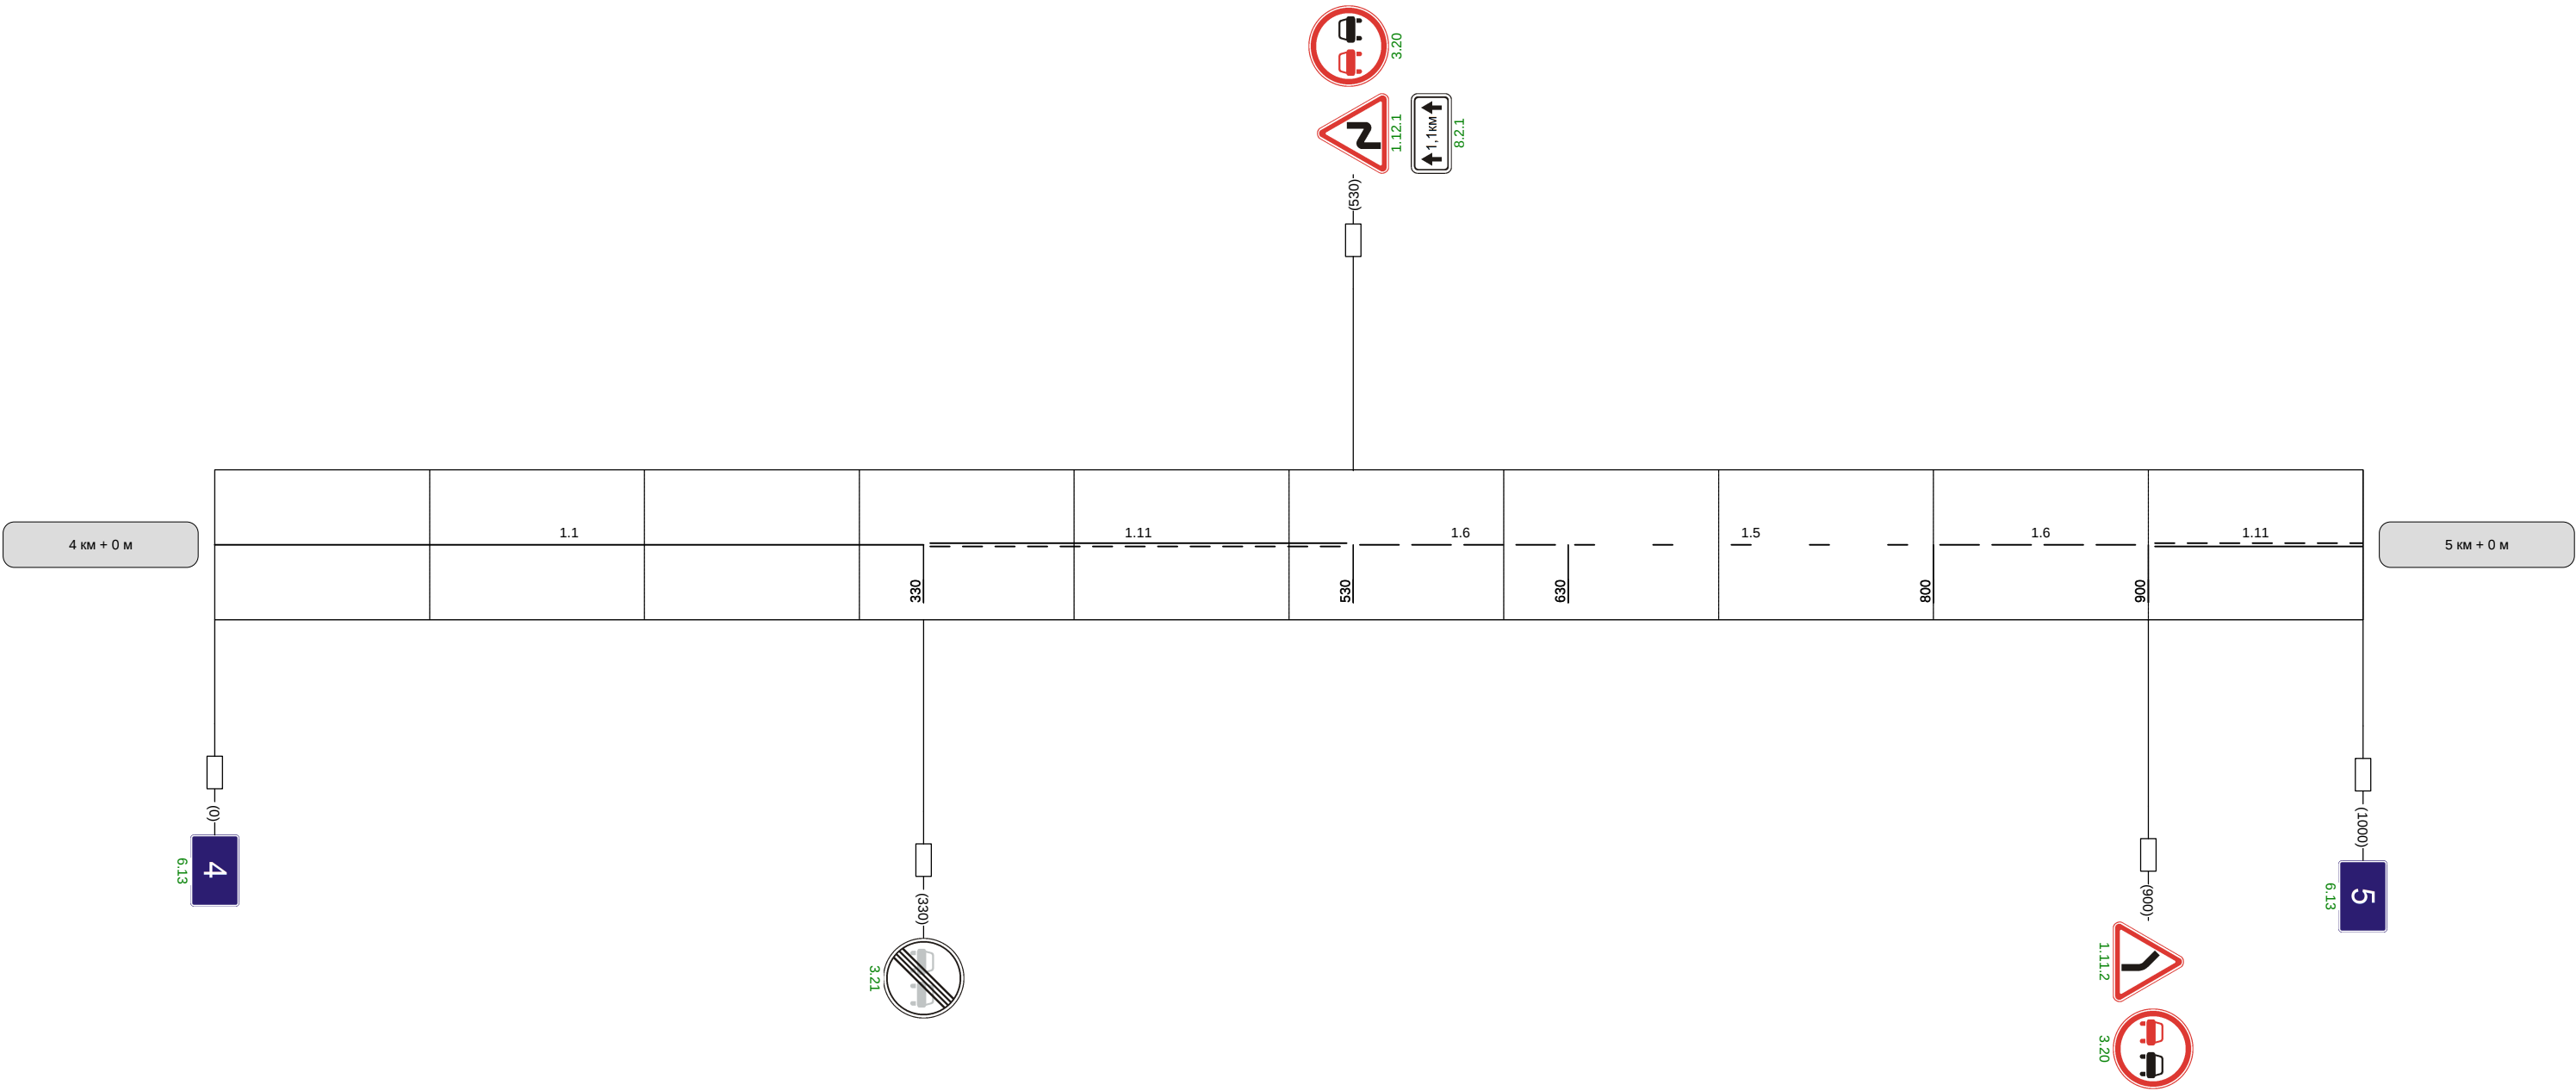

Видимость автомобиля в прямом направлении	
--	--

