


Кривые в плане					
Элементы дороги в продольном профиле	10				
Видимость автомобиля в обратном направлении				006 200	050 200 0
Характеристики проезжей части	6,00				

Разметка на участке:
1.1 : 40,00 м
1.5 : 750,00 м
1.6 : 200,00 м
1.11 : 10,00 м

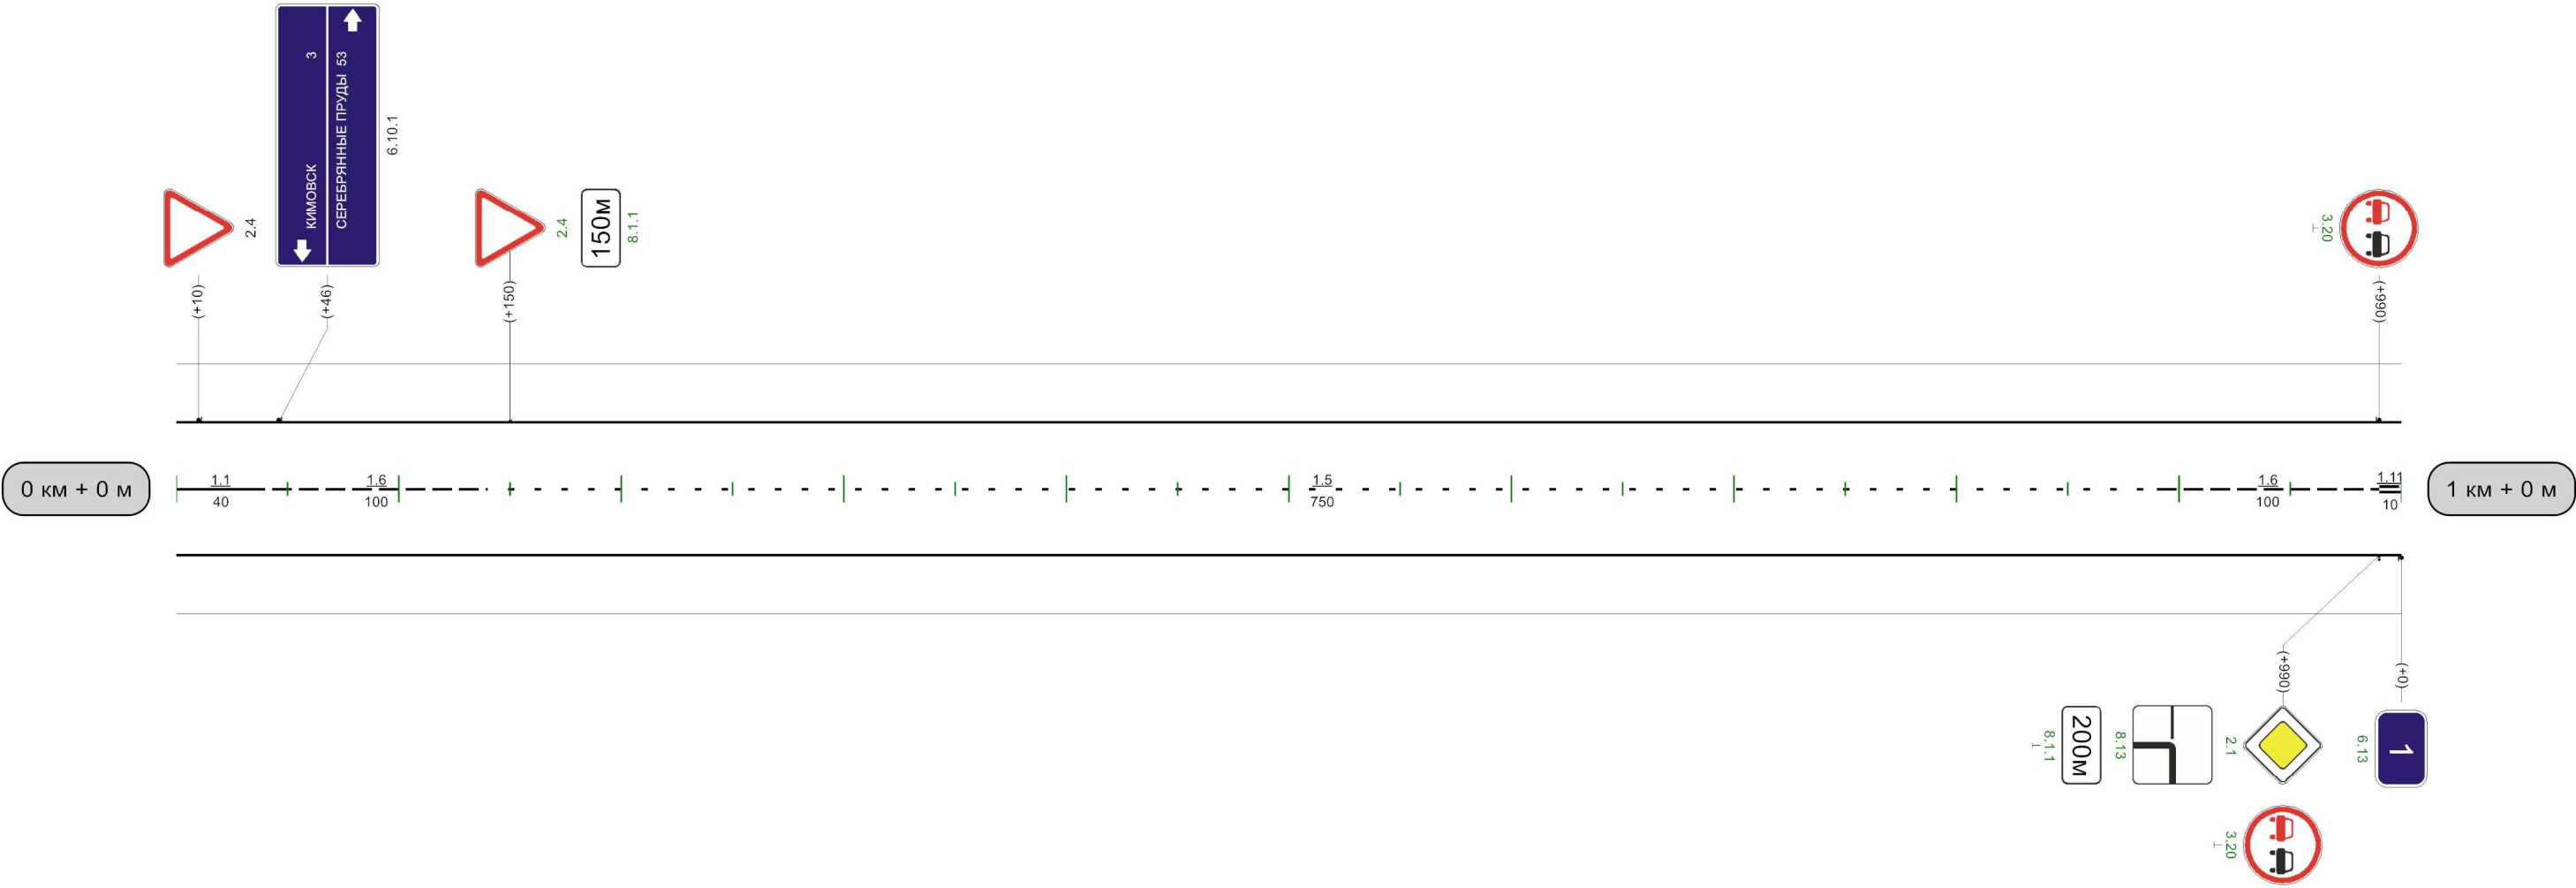

Видимость автомобиля в прямом направлении	200 300	500 300 550 550 250 600 250 650 200 700 250 750
---	---------	---

1000м

Разметка на участке:
1.1 : 215,00 м
1.5 : 70,00 м
1.6 : 162,00 м
1.11 : 260,00 м

