


Кривые в плане												
Элементы дороги в продольном профиле												
Видимость автомобиля в обратном направлении									690	300	740	
Характеристики проезжей части	6,00										4,00	


Разметка на участке:
1.1 : 60,00 м
1.5 : 545,00 м
1.6 : 150,00 м

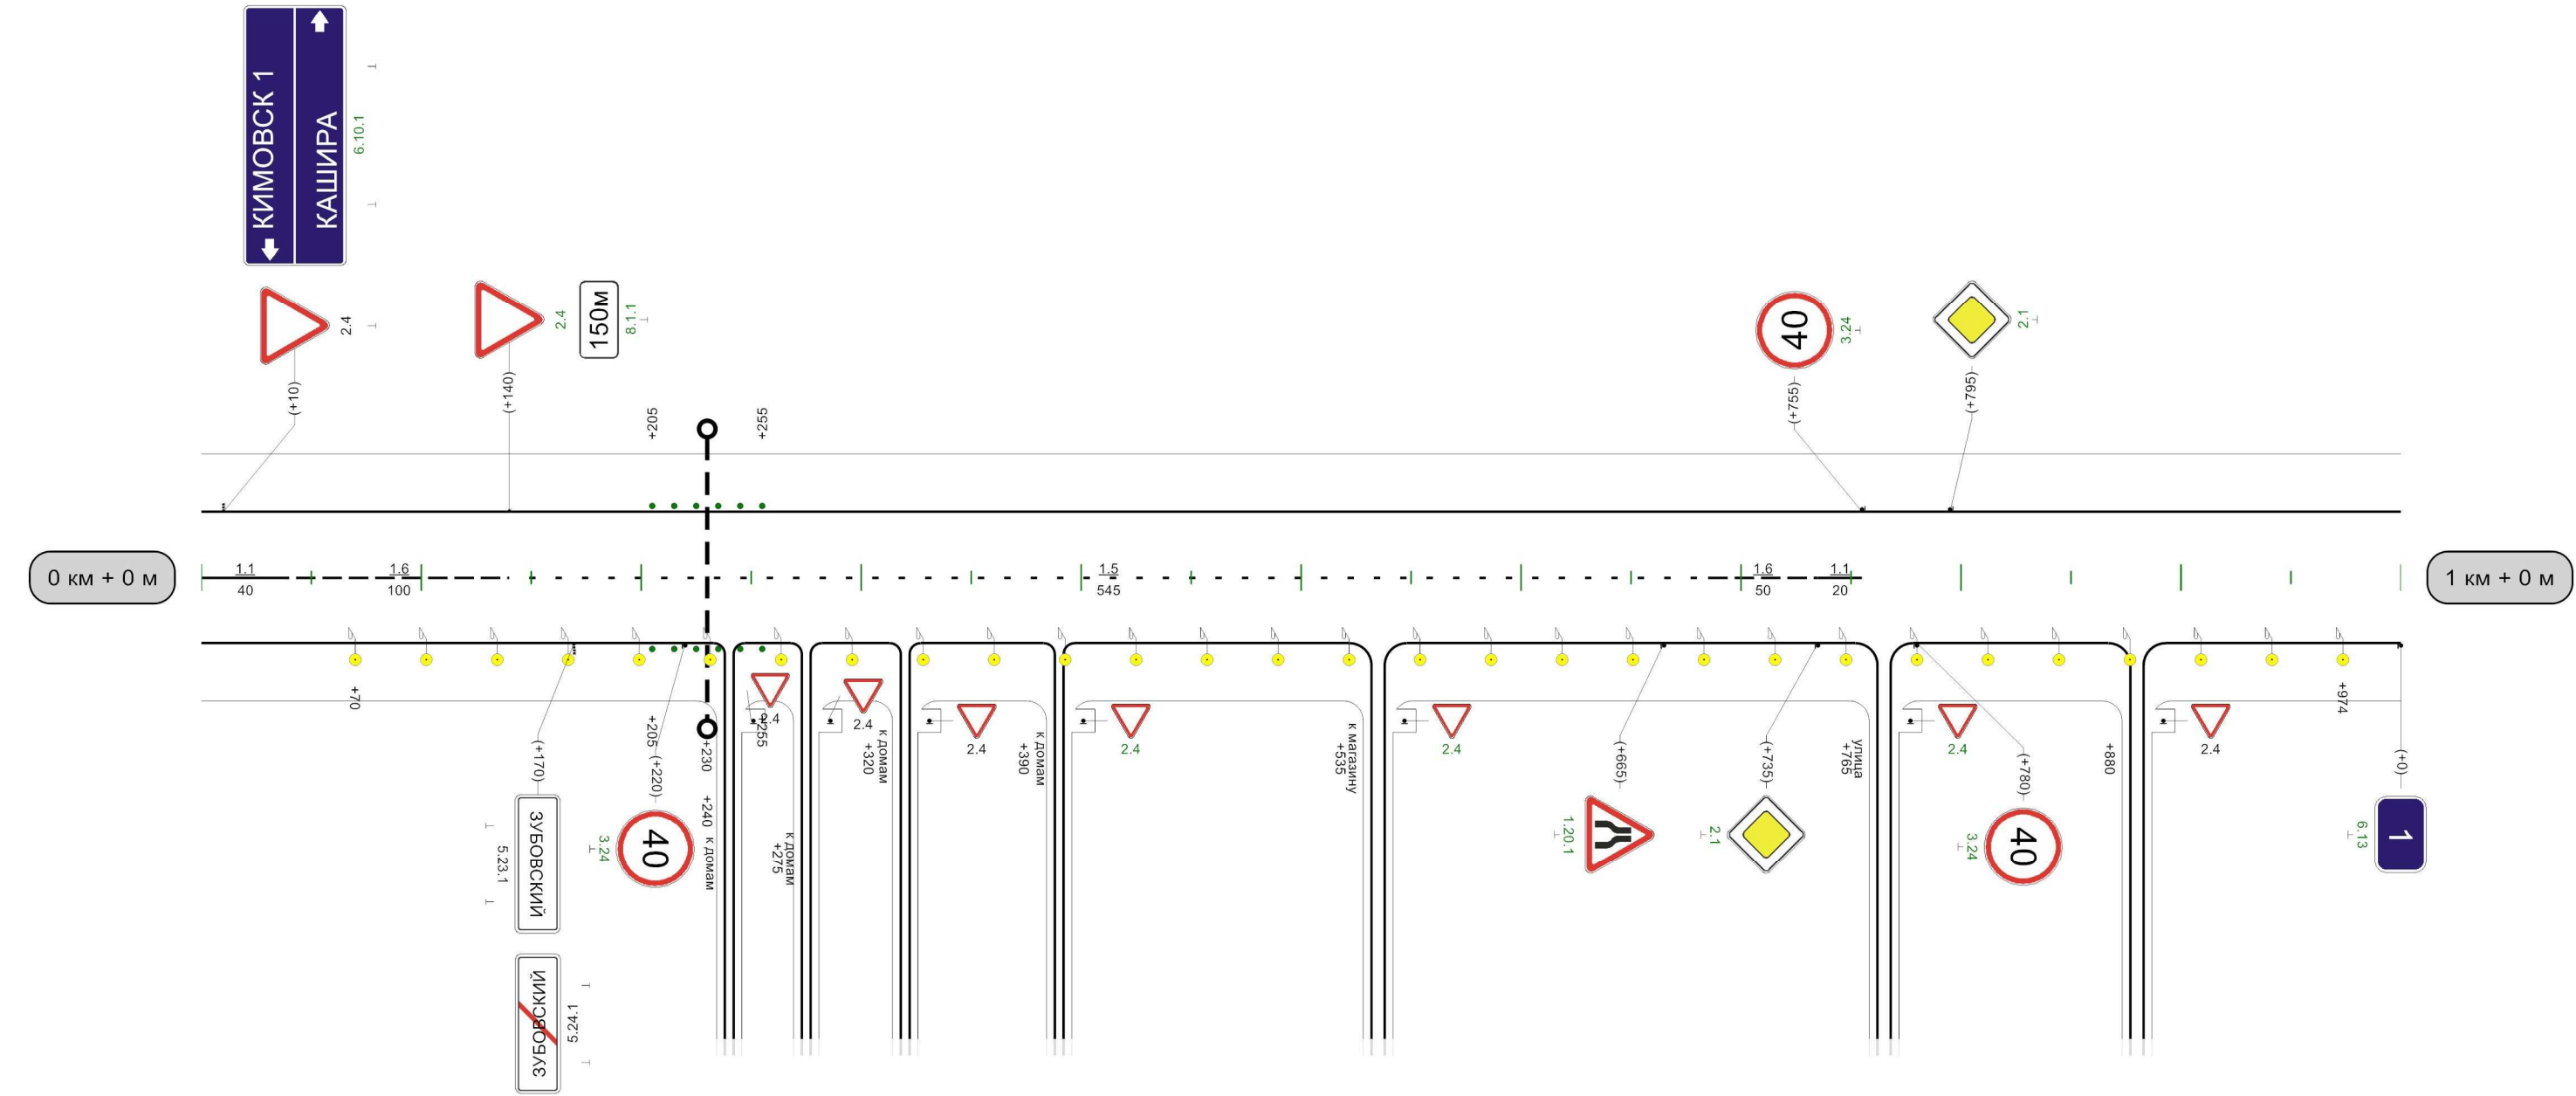

Видимость автомобиля в прямом направлении			262	300	340	250			440	300	490			840	300	890	250	940	200	980
---	--	--	-----	-----	-----	-----	--	--	-----	-----	-----	--	--	-----	-----	-----	-----	-----	-----	-----

1000m


Видимость автомобиля в прямом направлении	990	200		140	300	190	190	250	240	200	290	150	340	
--	-----	-----	--	-----	-----	-----	-----	-----	-----	-----	-----	-----	-----	--

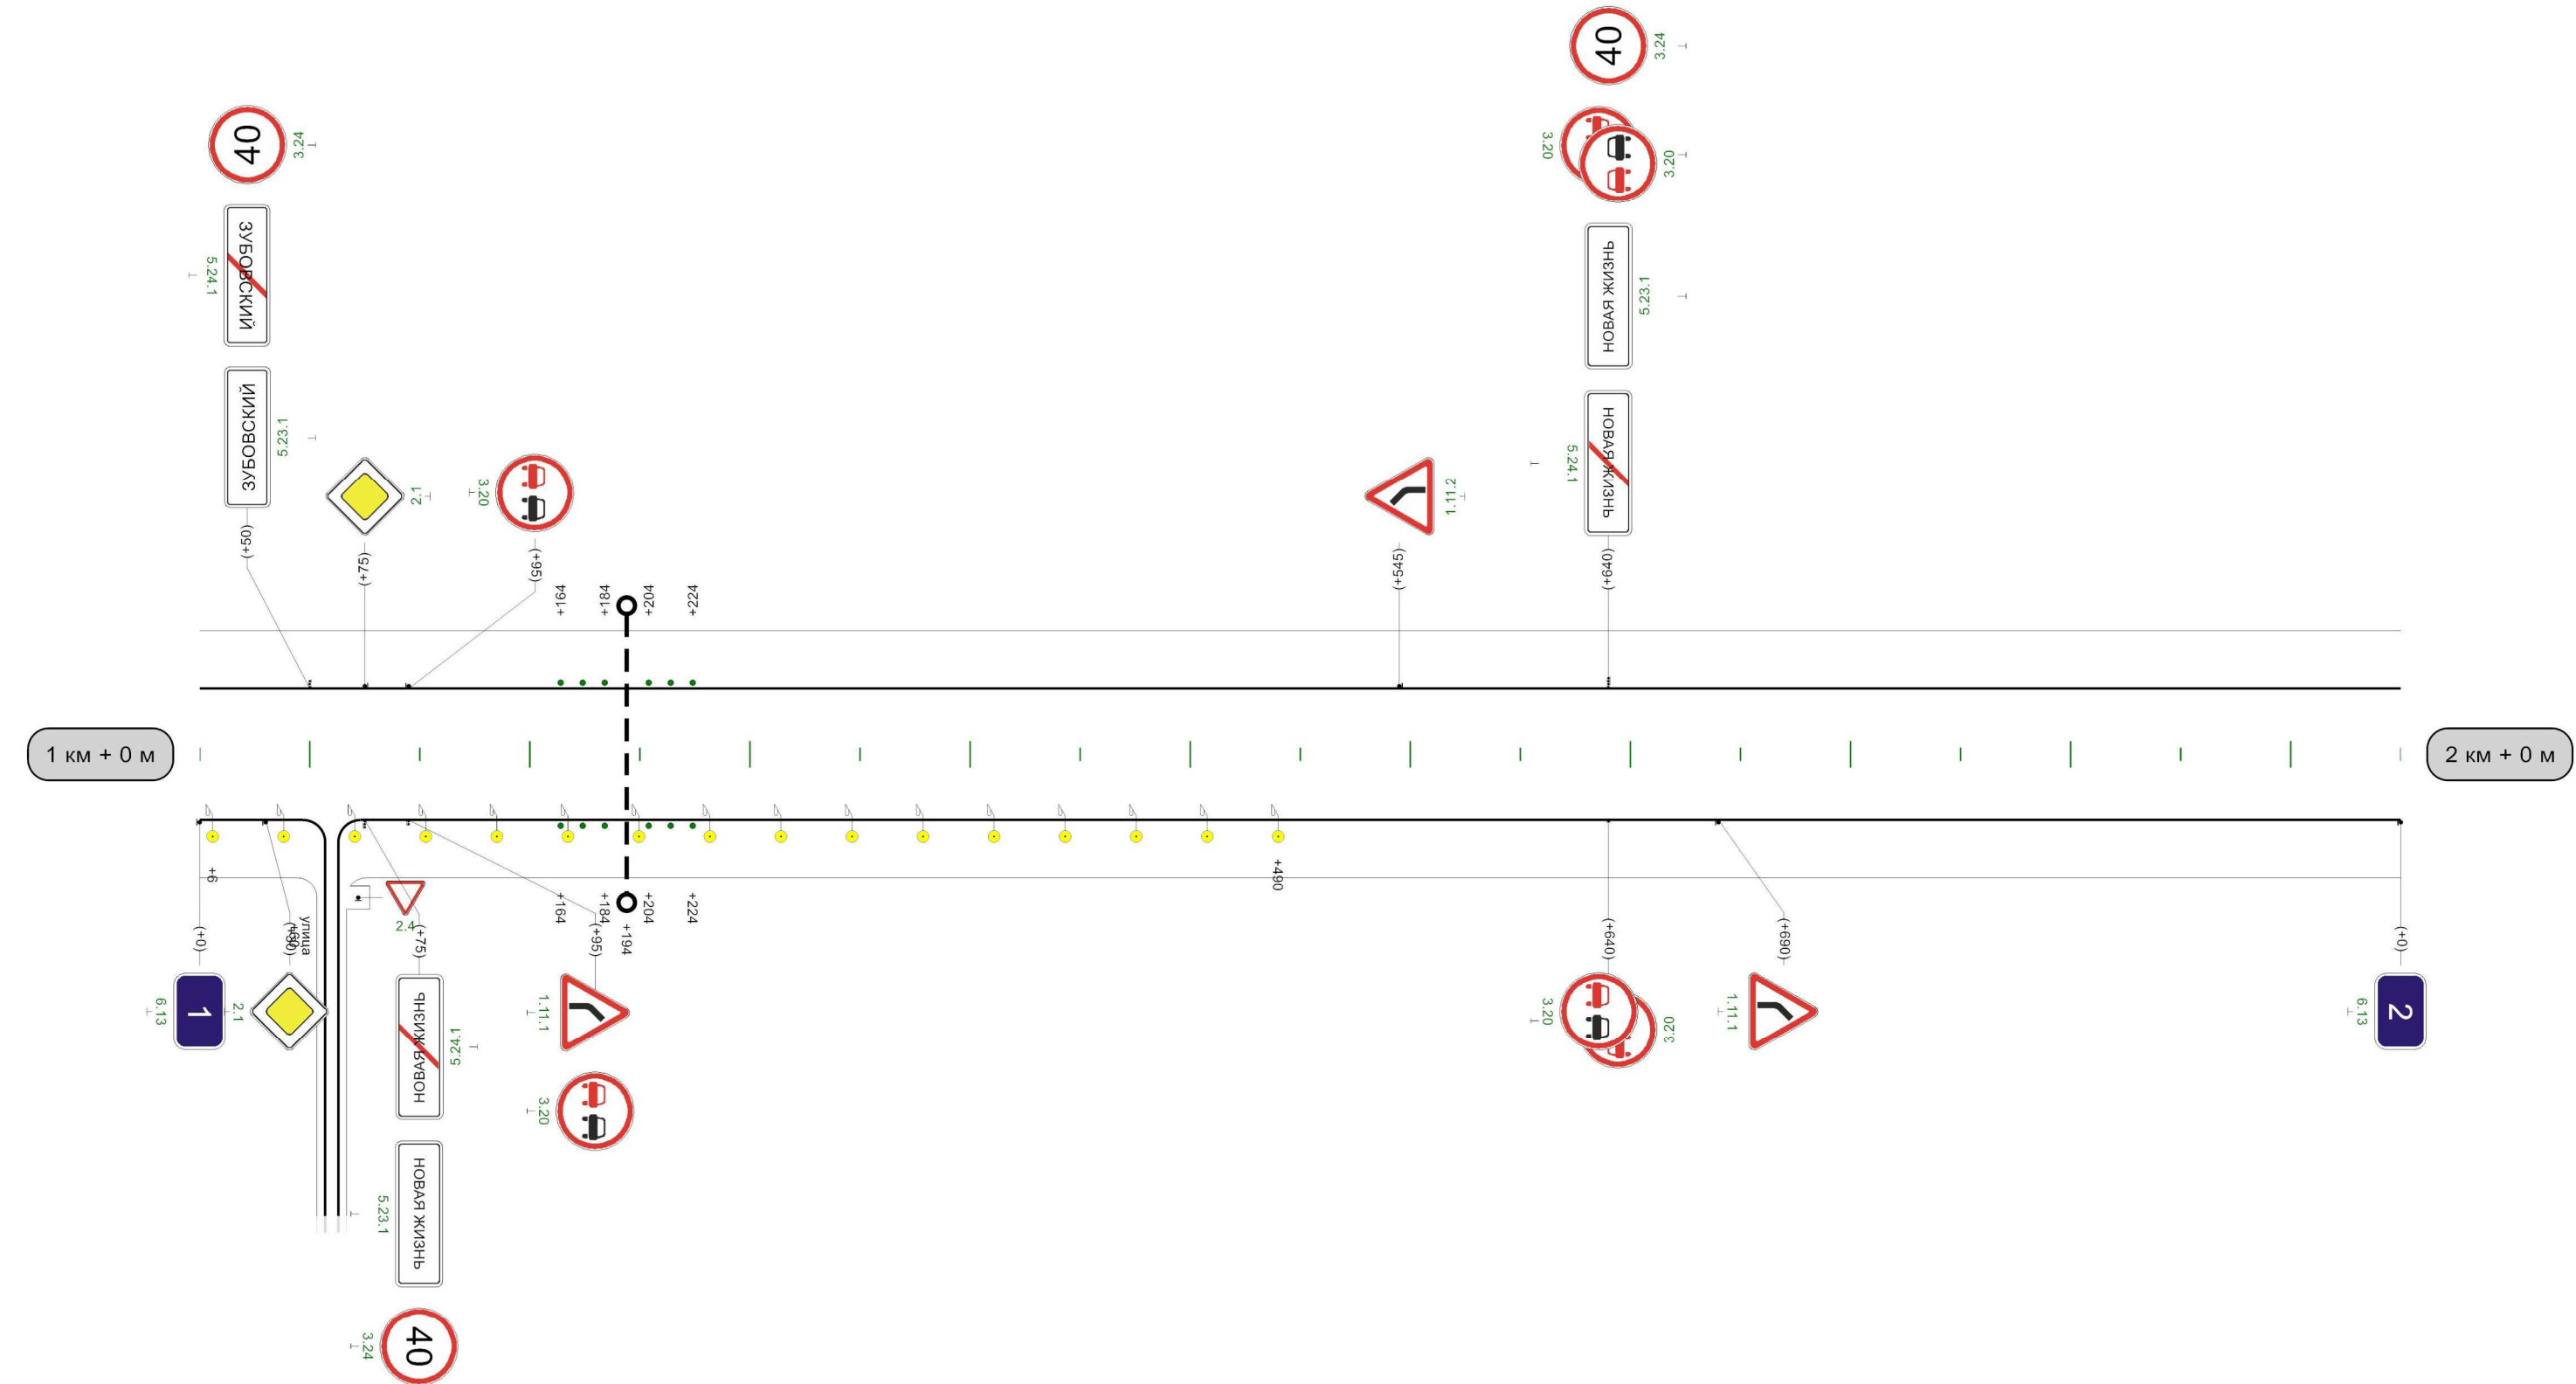

Кашира-С. Пруды-Кимовск-Узловая - ап к н.п. Зубовский

Разметка на участке:
нет

Кривые в плане	
Элементы дороги в продольном профиле	
Видимость автомобиля в обратном направлении	
Характеристики проезжей части	4,00

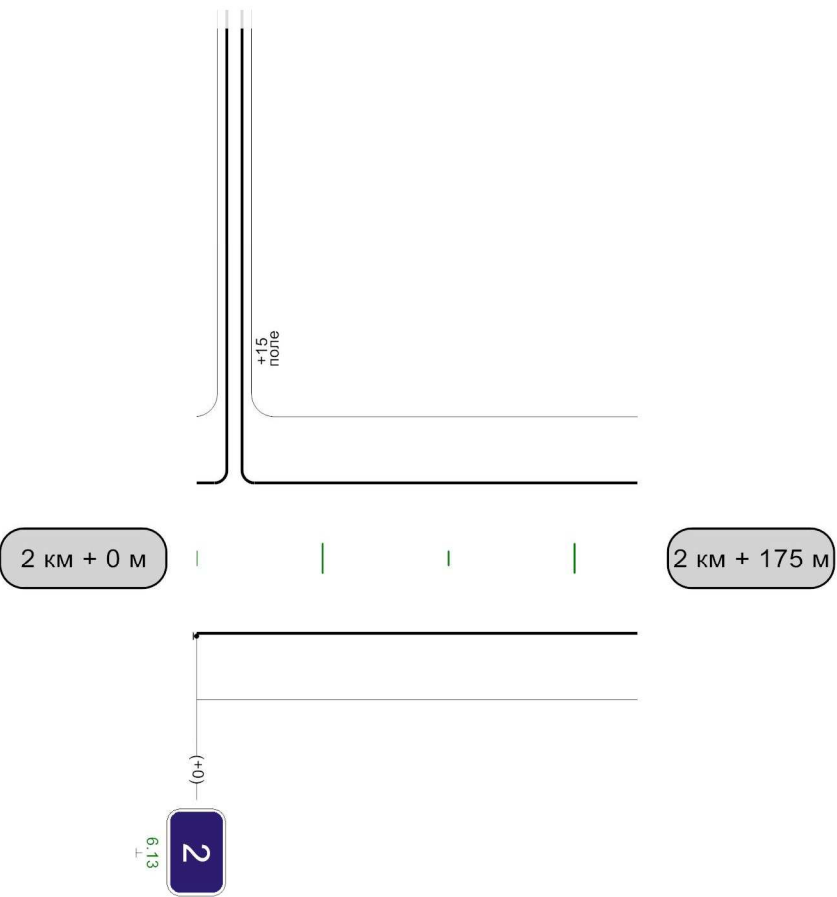

Видимость автомобиля в прямом направлении	
--	--

175M