


Разметка на участке:
1.1 : 120,00 м
1.5 : 530,00 м
1.6 : 295,00 м
1.11 : 15,00 м

Кривые в плане					
Элементы дороги в продольном профиле					
Видимость автомобиля в обратном направлении		006	250	950	300
Характеристики проезжей части	6,00				

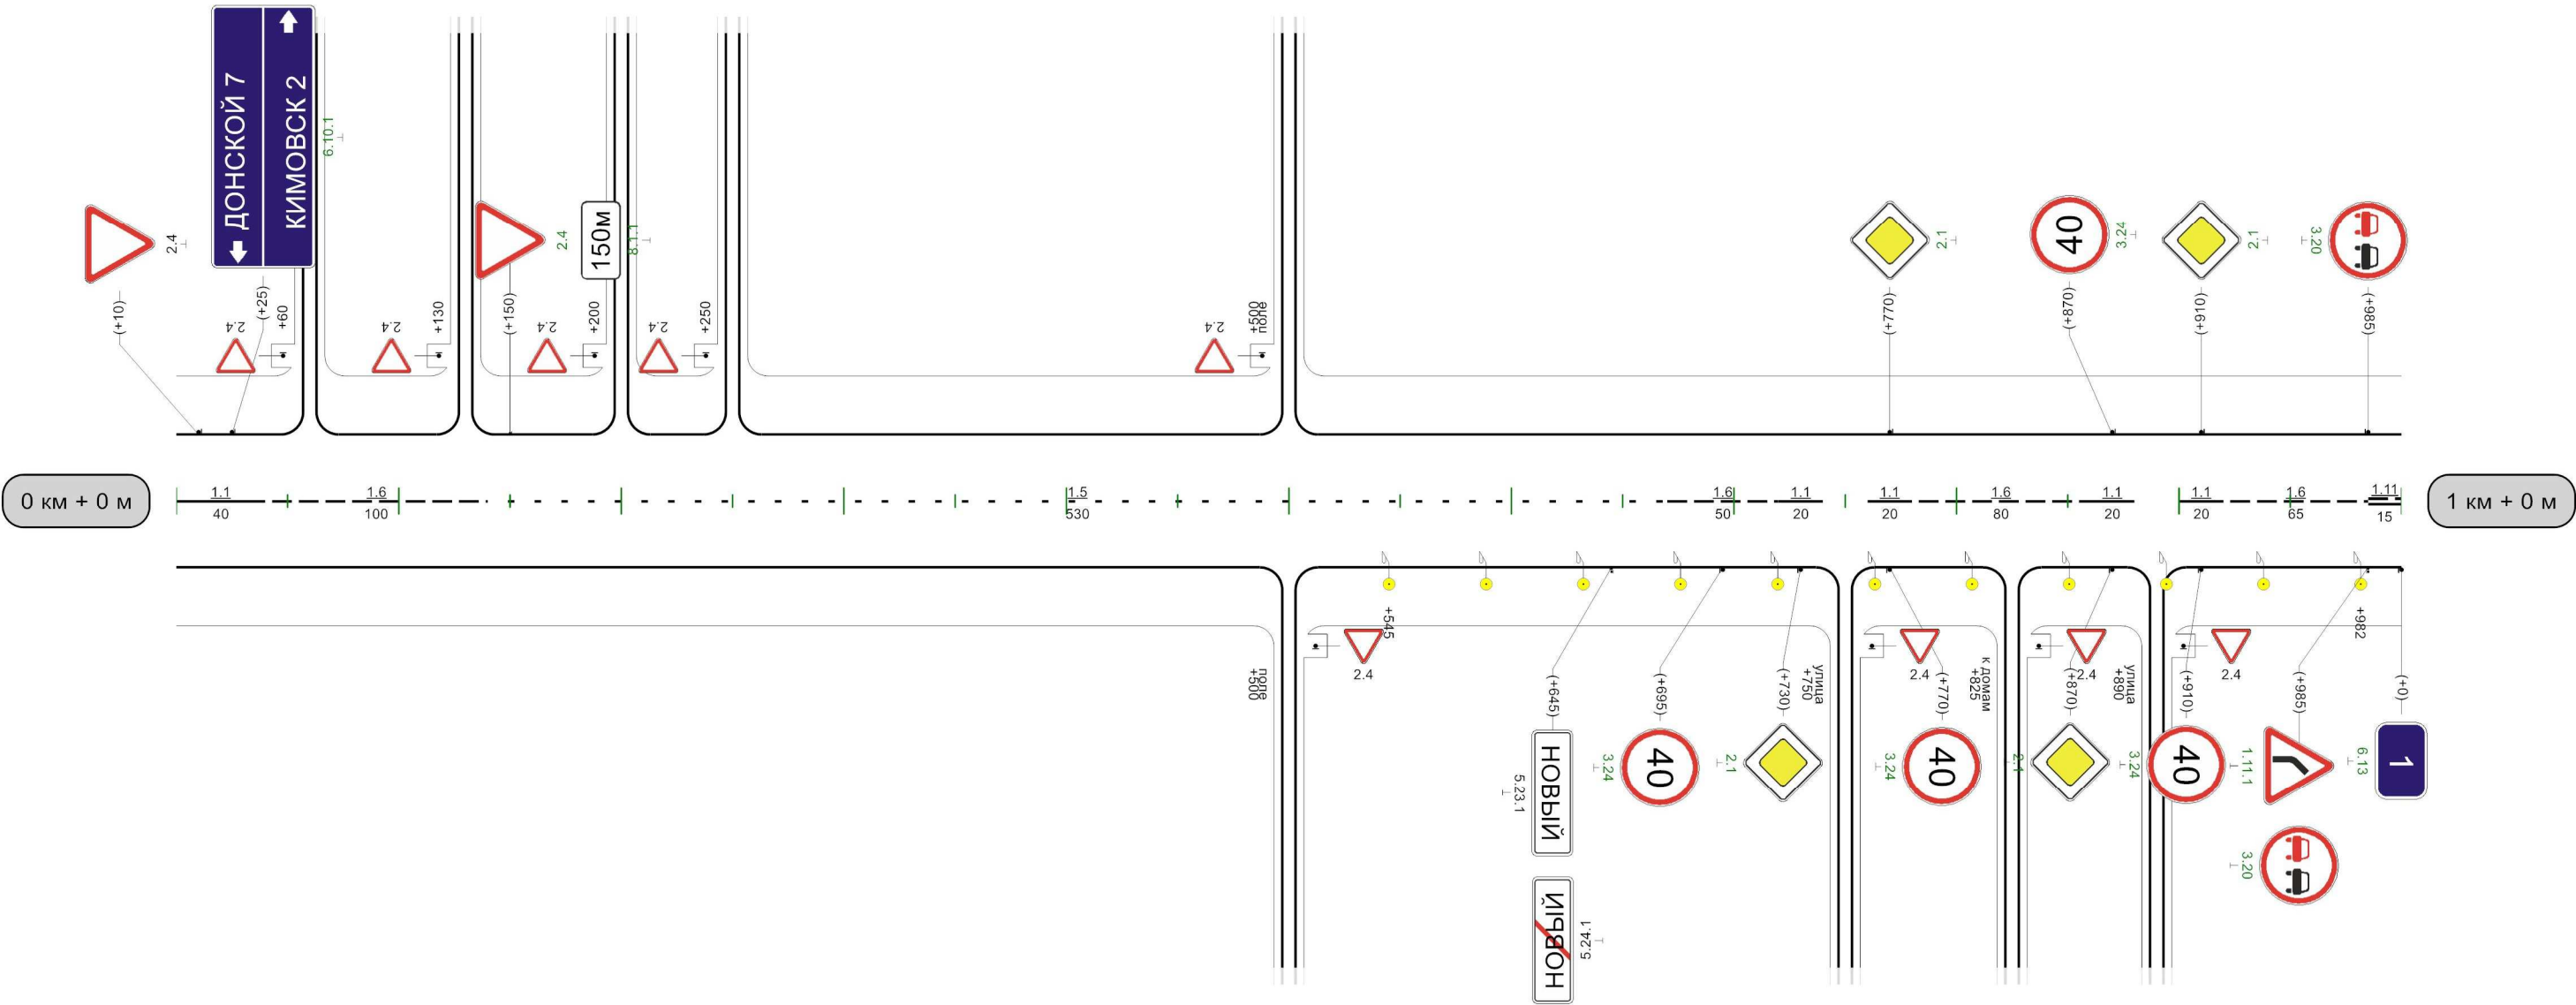


Видимость автомобиля в прямом направлении	200	300	250	250	300
---	-----	-----	-----	-----	-----

1000м

Кривые в плане	93 R=83м P=1; a=53°
Элементы дороги в продольном профиле	12
Видимость автомобиля в обратном направлении	
Характеристики проезжей части	6,00

Кашира-Себряные Пруды-Кимовск-Узловая-ап к н.п. Новый

Разметка на участке:
1.1 : 60,00 м
1.11 : 85,00 м
1.17 : 10,00 м

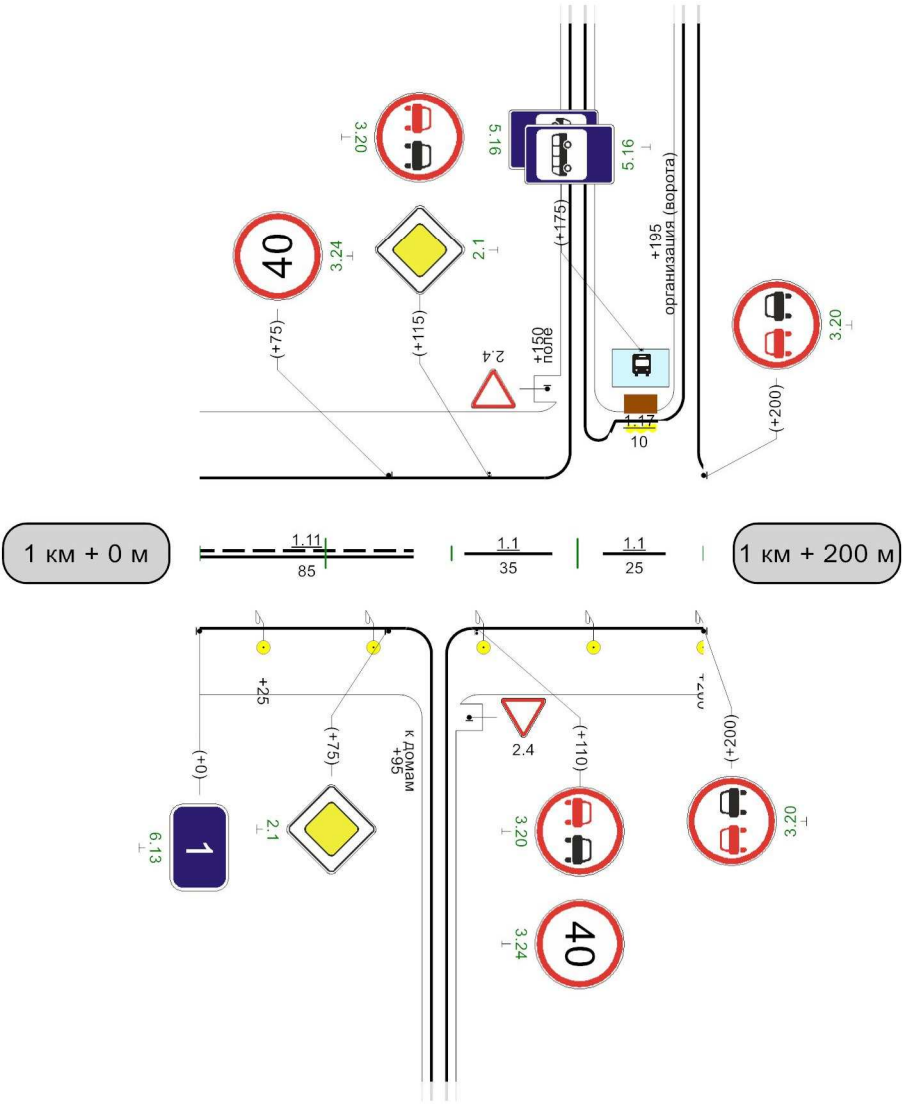

Видимость автомобиля в прямом направлении	
---	--