


Наименование автодороги (административный район)	Автодорога Кашира-Серебряные пруды-Кимовск-Узловая-автоподъезд к населенному пункту Пронь					
Элементы дороги в продольном профиле						
Элементы дороги в плане						
Видимость автомобиля в обратном направлении		300	200	150	200	200


Разметка на участке:
1.1 : 325 м
1.6 : 375 м
1.11 : 250 м

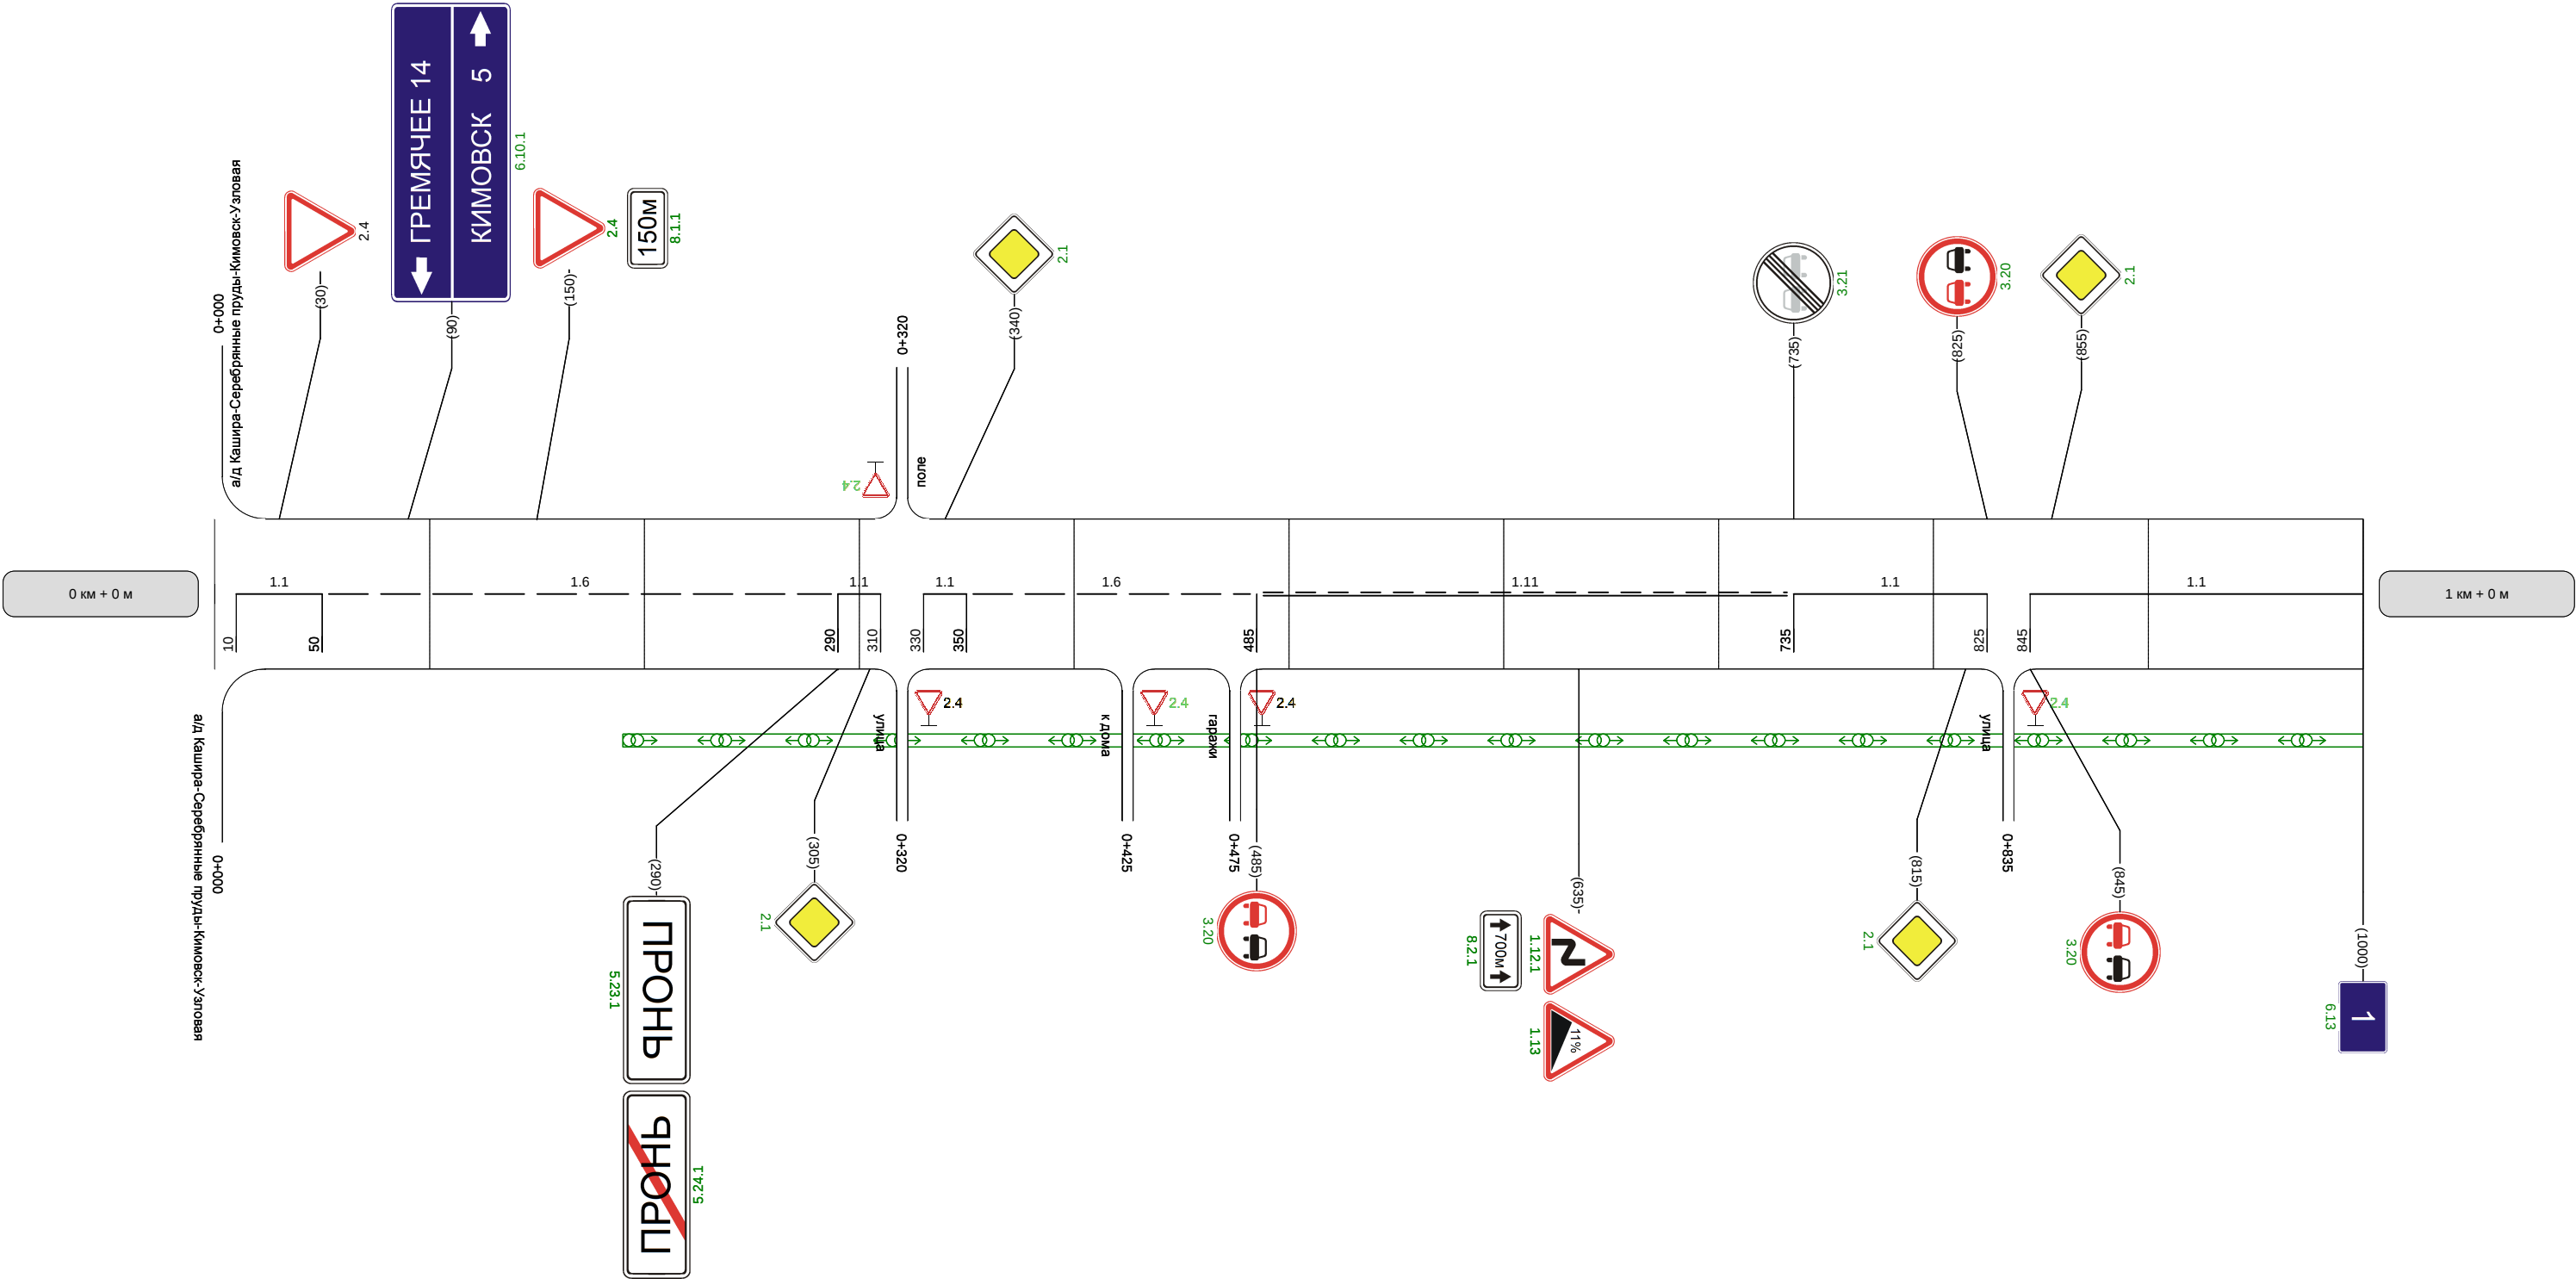

Видимость автомобиля в прямом направлении	300	250	200	200	200	200	150	150	
--	-----	-----	-----	-----	-----	-----	-----	-----	--


Наименование автодороги (административный район)	Автодорога Кашира-Серебряные пруды-Кимовск-Узловая-автоподъезд к населенному пункту Пронь									
Элементы дороги в продольном профиле										
Элементы дороги в плане										
Видимость автомобиля в обратном направлении	0	200	200	250				250	250	300

Разметка на участке:
1.1 : 560 м
1.6 : 50 м
1.11 : 270 м

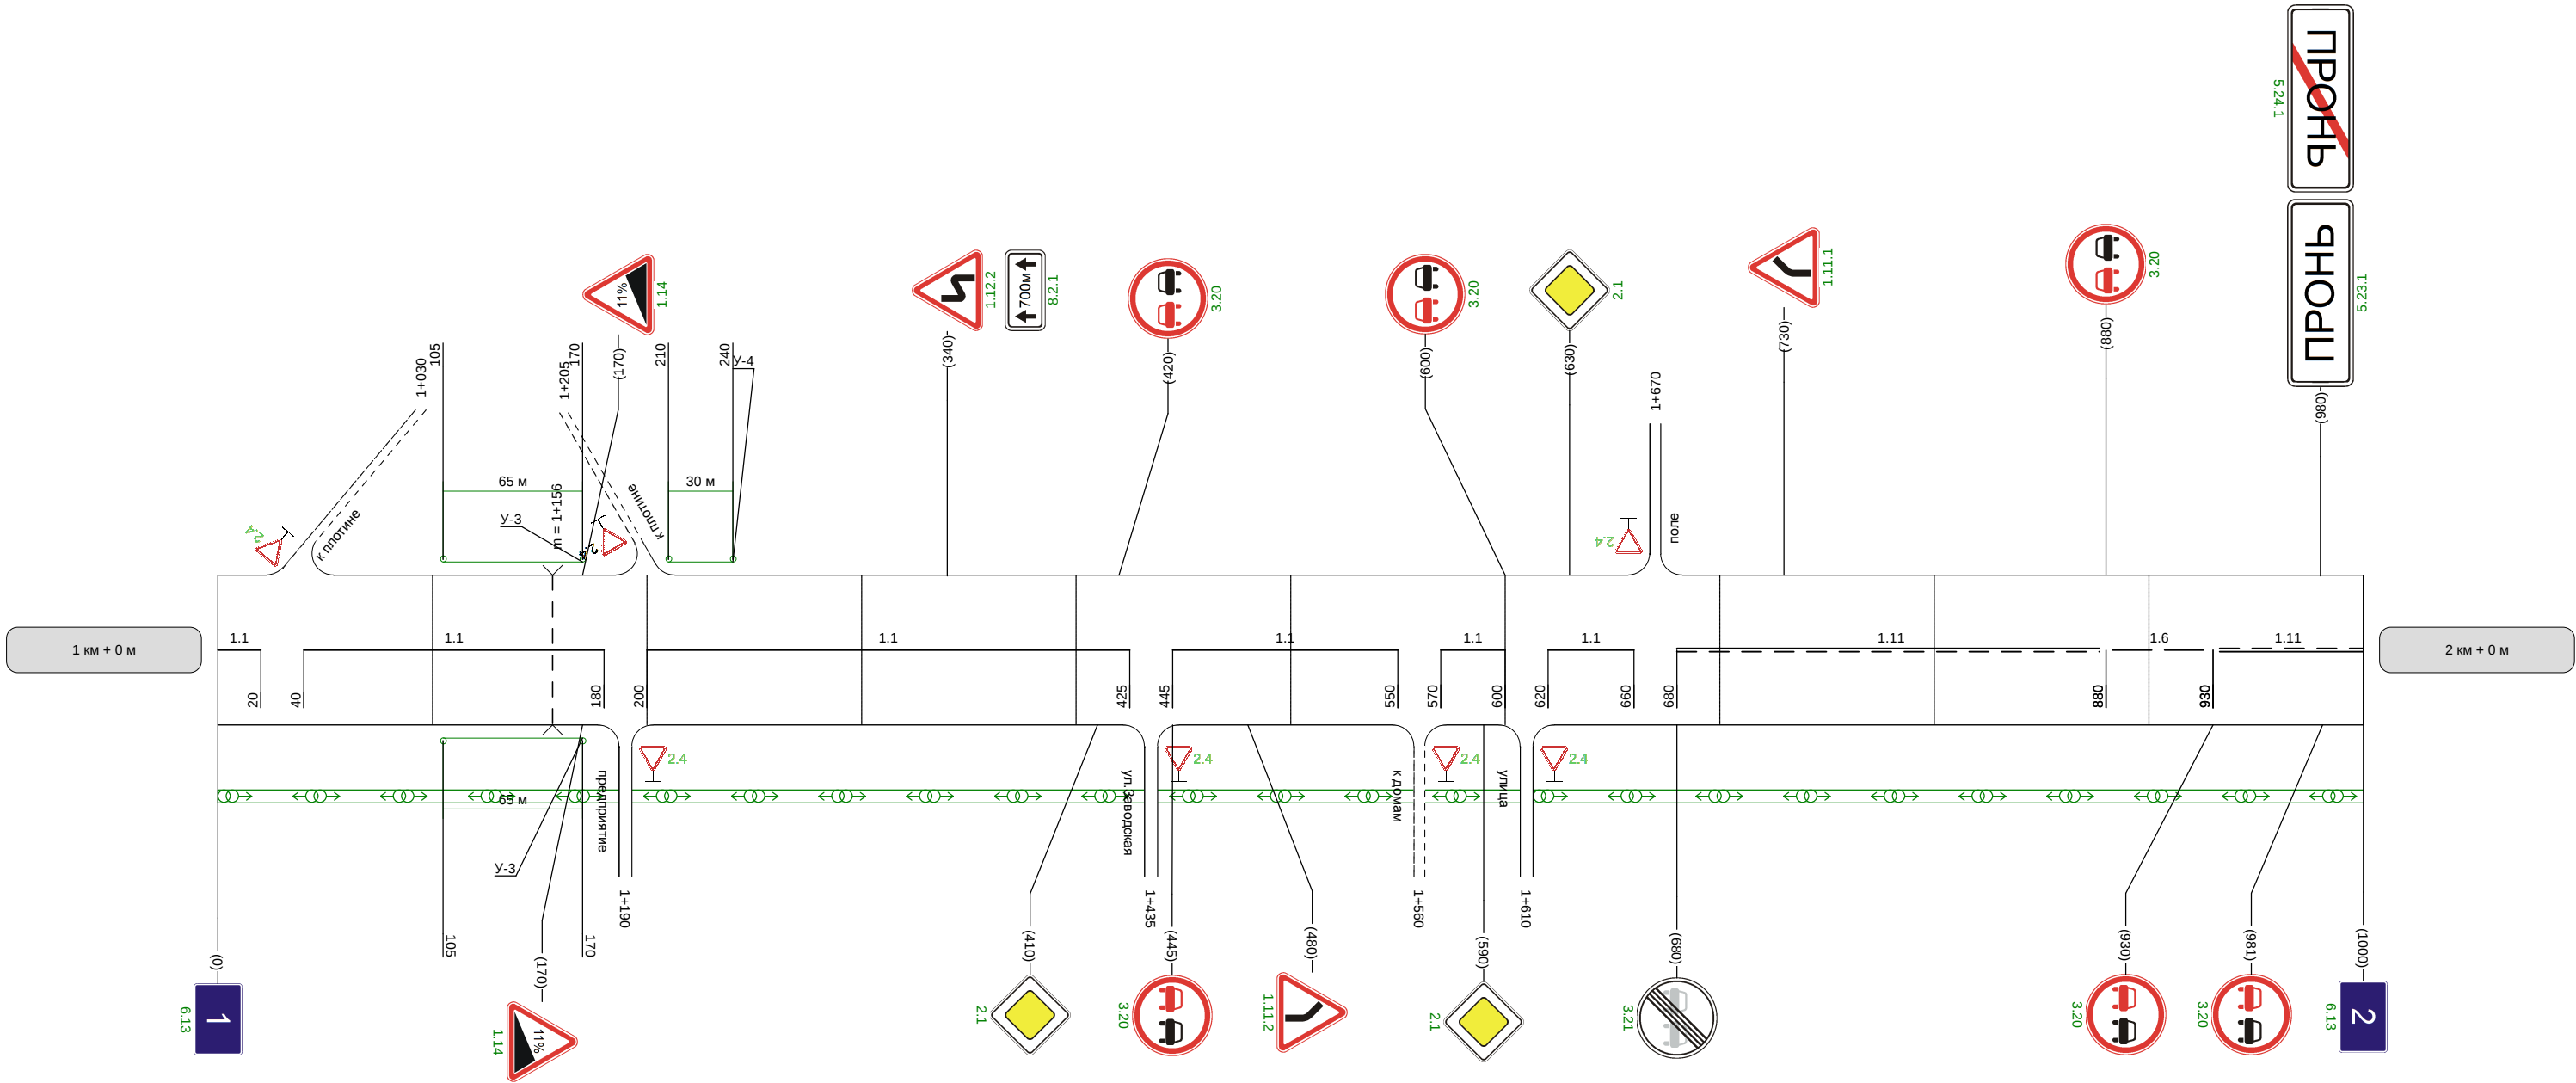

Наименование автодороги (административный район)	Автодорога Кашира-Серебряные пруды-Кимовск-Узловая-автоподъезд к населенному пункту Пронь		
Элементы дороги в продольном профиле			
Элементы дороги в плане			
Видимость автомобиля в обратном направлении			


Разметка на участке:
1.1 : 175 м
1.5 : 150 м
1.6 : 200 м
1.11 : 455 м

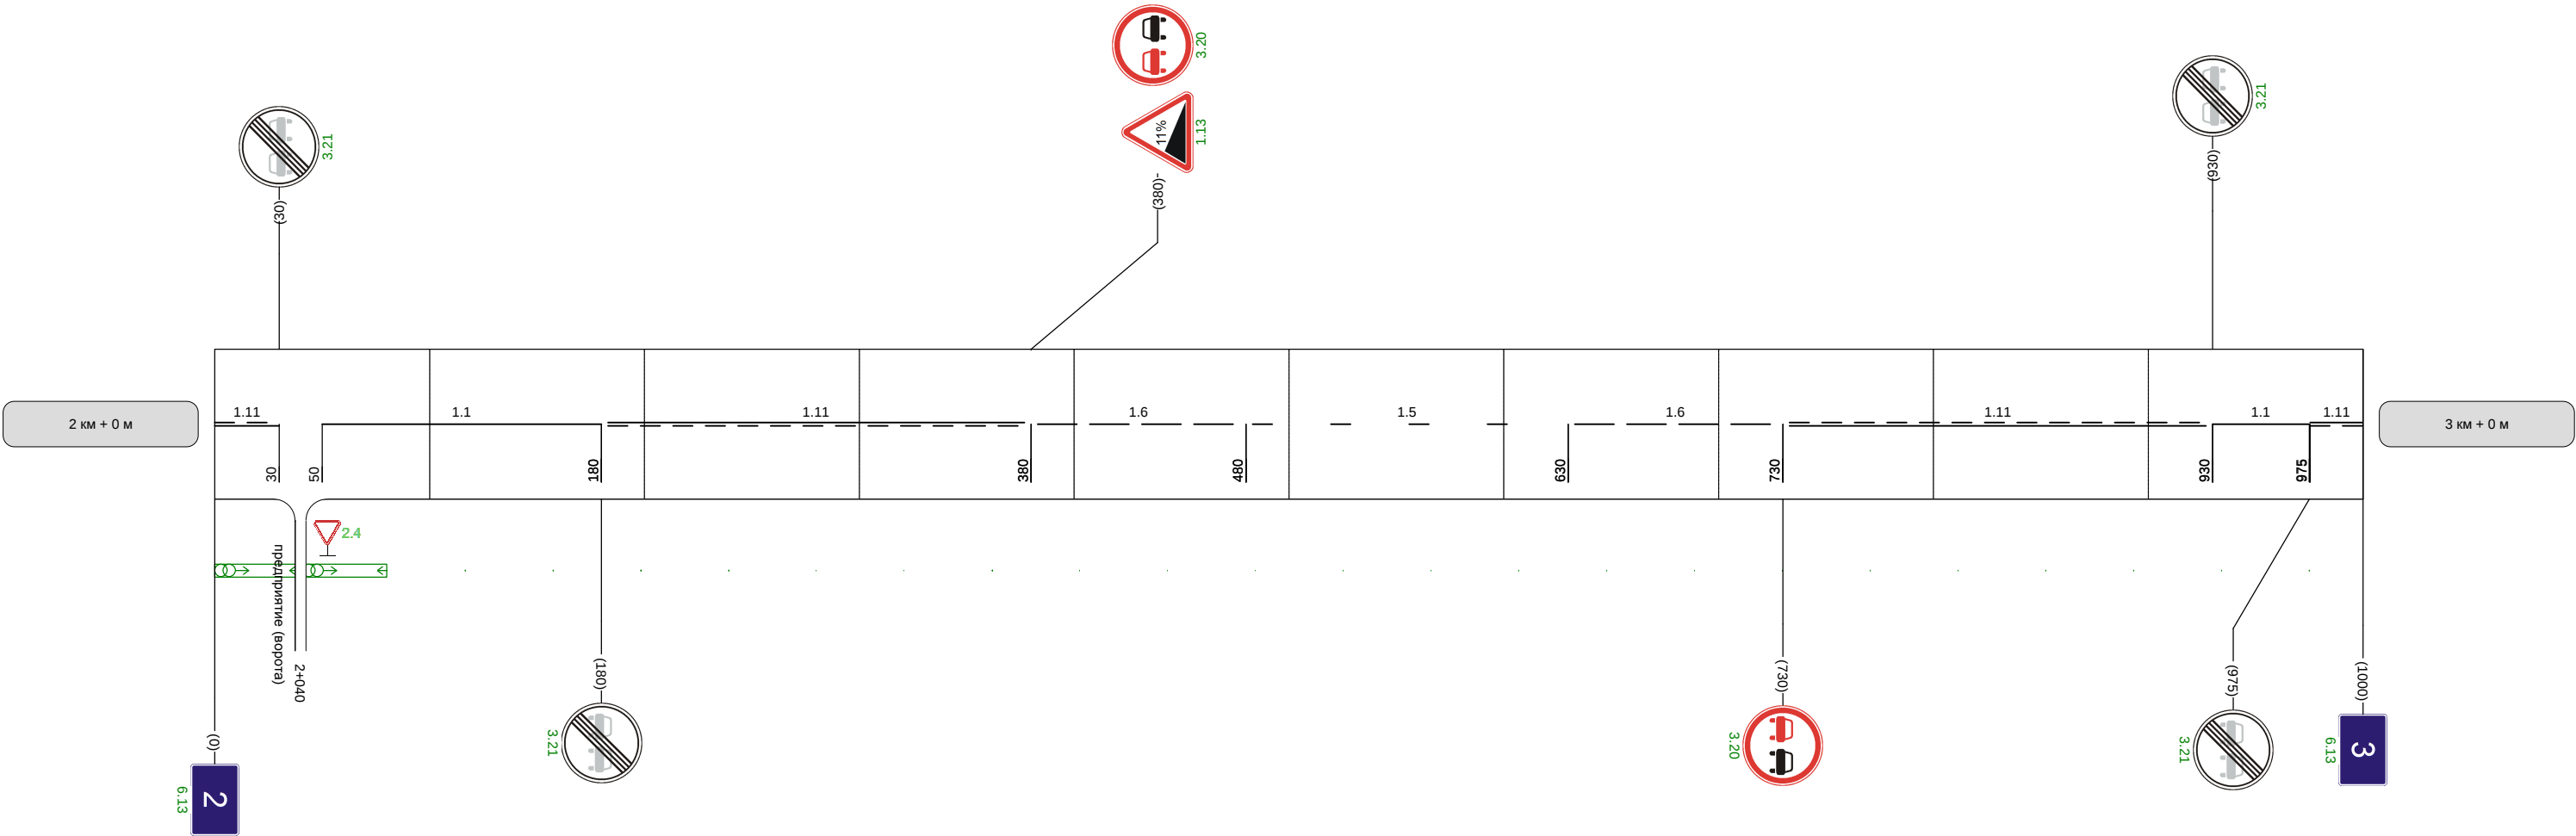

Видимость автомобиля в прямом направлении	
--	--

Наименование автодороги (административный район)	Автодорога Кашира-Серебряные пруды-Кимовск-Узловая-автоподъезд к населенному пункту Пронь
Элементы дороги в продольном профиле	13 R=12597 3 19 R=3035 16 39
Элементы дороги в плане	
Видимость автомобиля в обратном направлении	

Разметка на участке:
1.1 : 40 м
1.5 : 75 м
1.6 : 200 м
1.11 : 175 м

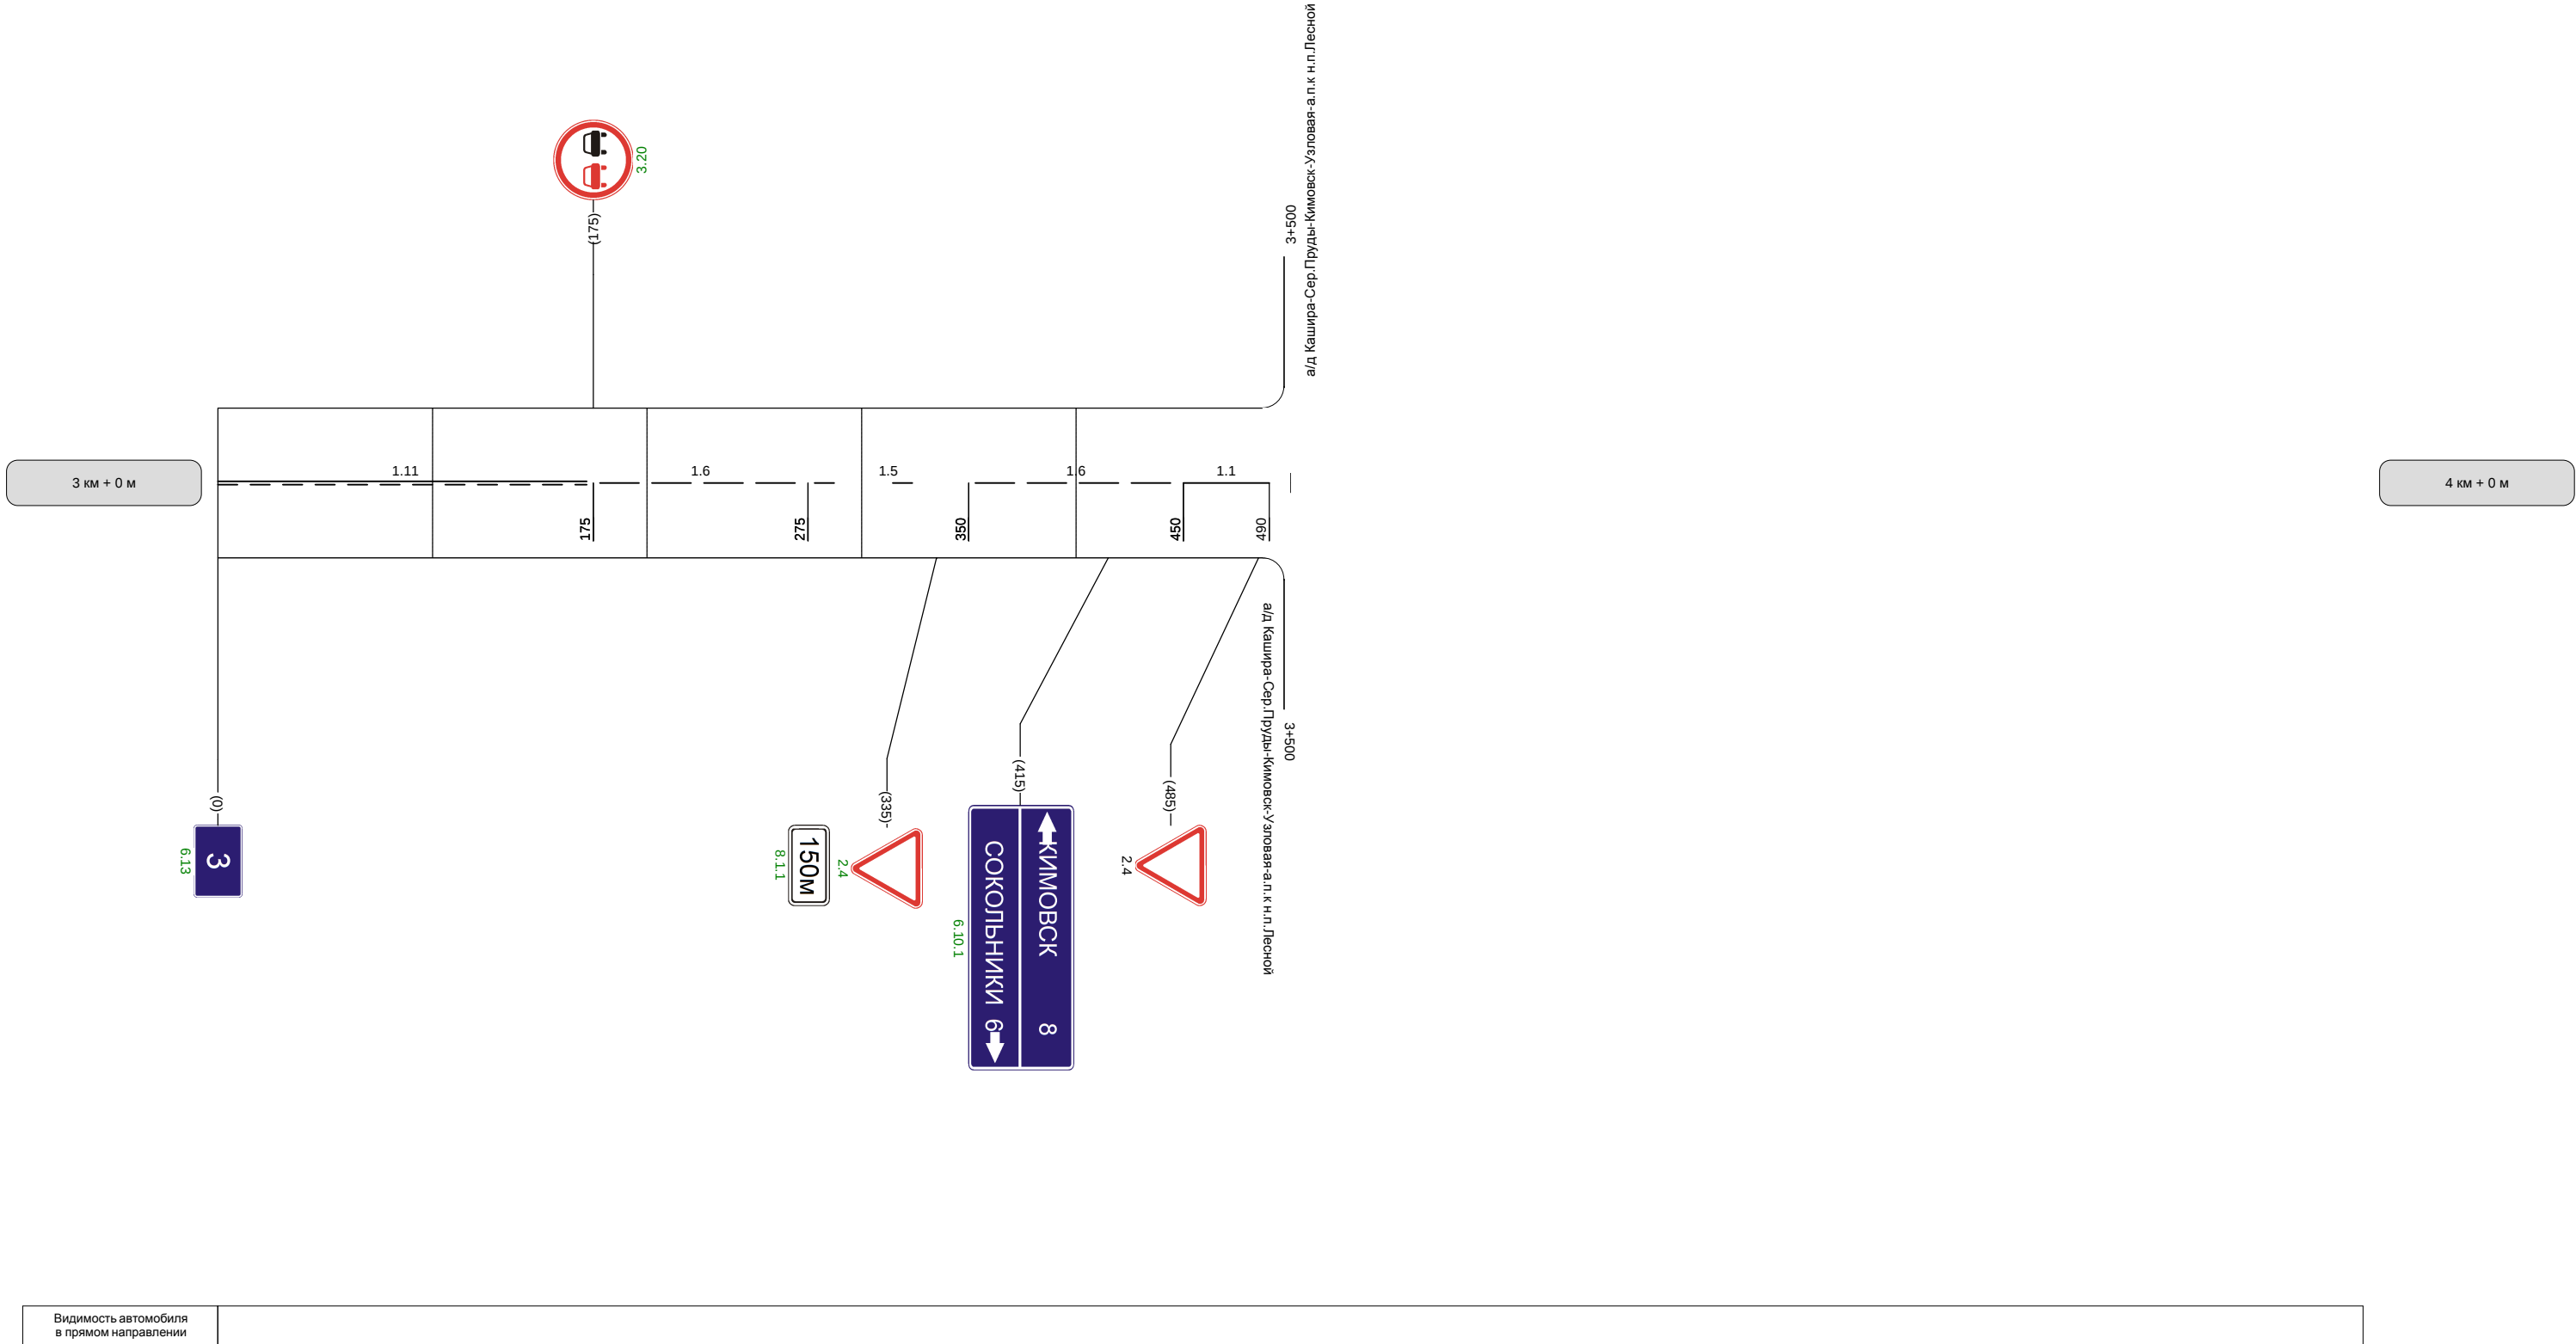

Видимость автомобиля в прямом направлении	
--	--