
 


Кривые в плане																			
Элементы дороги в продольном профиле																			
Видимость автомобиля в обратном направлении											700	300			900	150	950	950	150
Характеристики проезжей части	6,00																		

Разметка на участке:
1.1 : 590,00 м
1.6 : 200,00 м
1.11 : 200,00 м

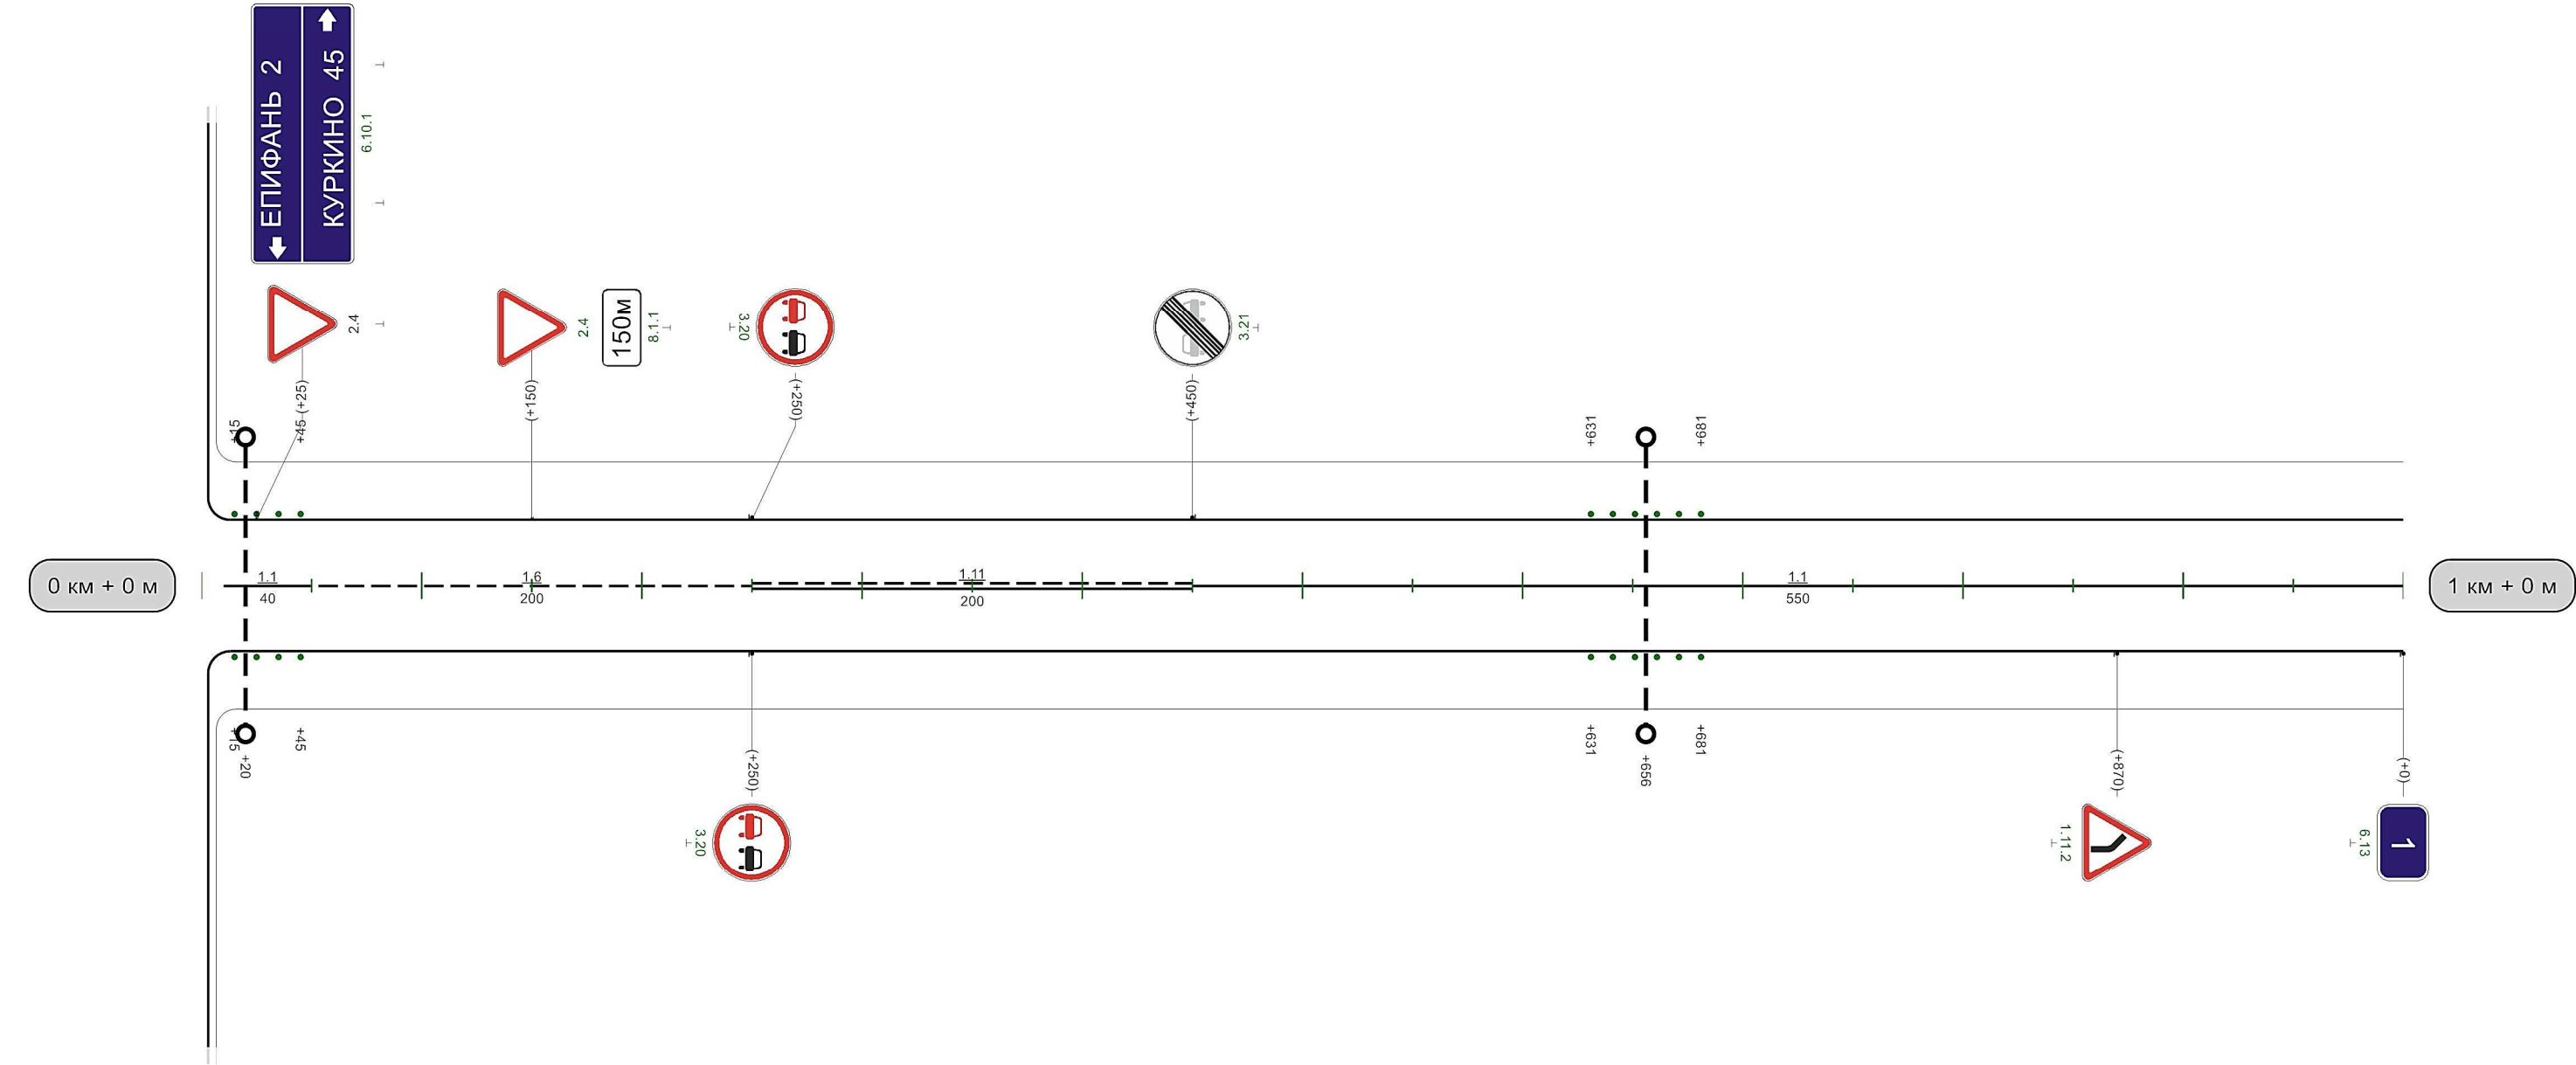


Видимость автомобиля в прямом направлении	150		200	250	250	200	300	150	350	150	400	150		600	250	650	650	200	700	150	750	150	800	150	858	
---	-----	--	-----	-----	-----	-----	-----	-----	-----	-----	-----	-----	--	-----	-----	-----	-----	-----	-----	-----	-----	-----	-----	-----	-----	--

1000м

Разметка на участке:


- 1.1 : 305,00 м
- 1.5 : 95,00 м
- 1.6 : 200,00 м
- 1.11 : 400,00 м

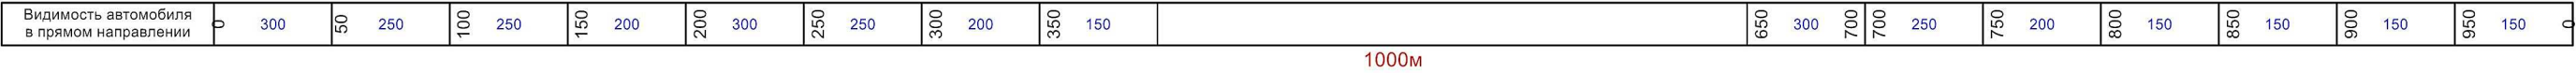

Кимовск-Куликово Поле-Кресты-ап к н.п. Муравлянка

Разметка на участке:
1.1 : 980,00 м


Кривые в плане																				
----------------	---	--	--	--	--	--	--	--	--	--	--	--	--	--	--	--	--	--	--	--

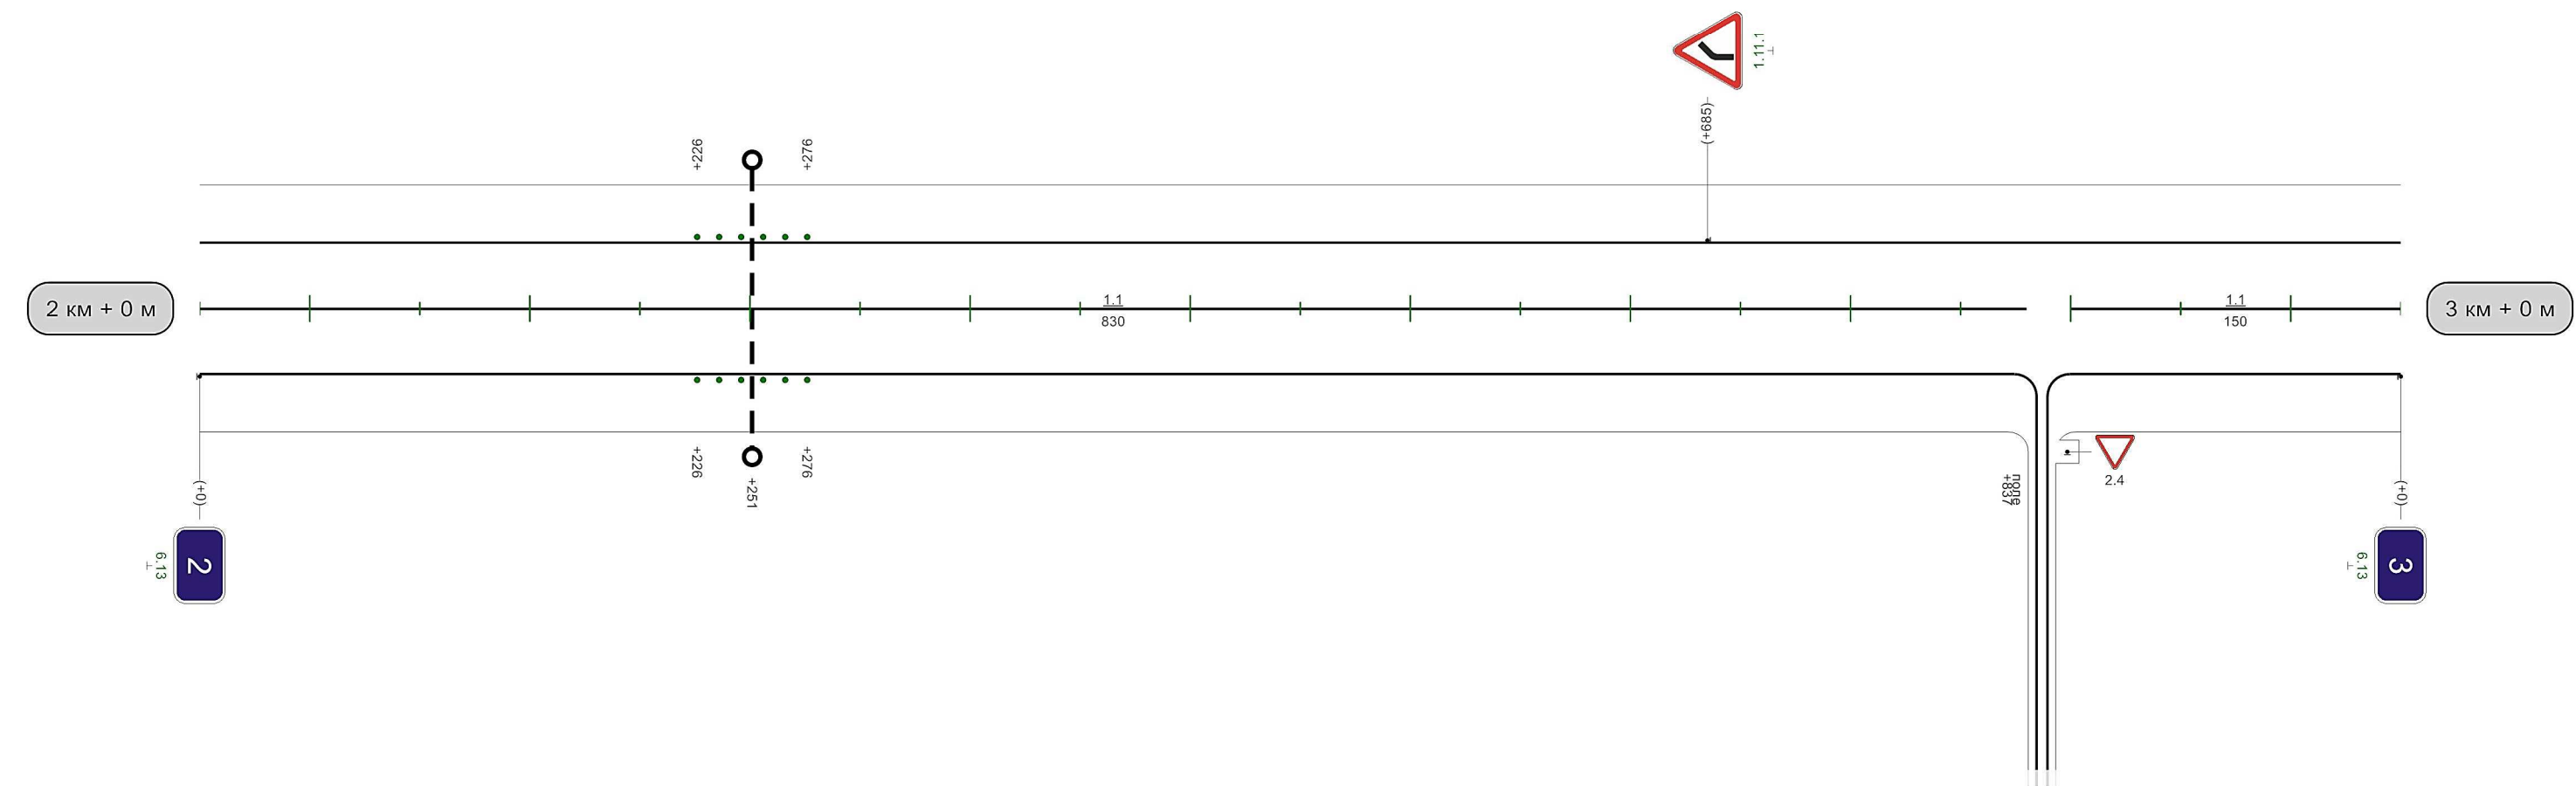

Видимость автомобиля в прямом направлении	450 300	500 250	550 250	600 300	650 250	700 250	750 250	800 250	850 200	900 200	950 200
--	---------	---------	---------	---------	---------	---------	---------	---------	---------	---------	---------

Разметка на участке:
1.1 : 90,00 м
1.6 : 235,00 м
1.11 : 675,00 м

Кривые в плане																																						
Элементы дороги в продольном профиле	19 22 220 16 399 616 649 871 6 R=14750m R=3772m R=6361m																																					
Видимость автомобиля в обратном направлении	0	200	50	200	100	200	150	200	200	200	250	200	300	250	350	300											750	150	800	800	150	850	200	900	200	950	250	0
Характеристики проезжей части	6,00																																					

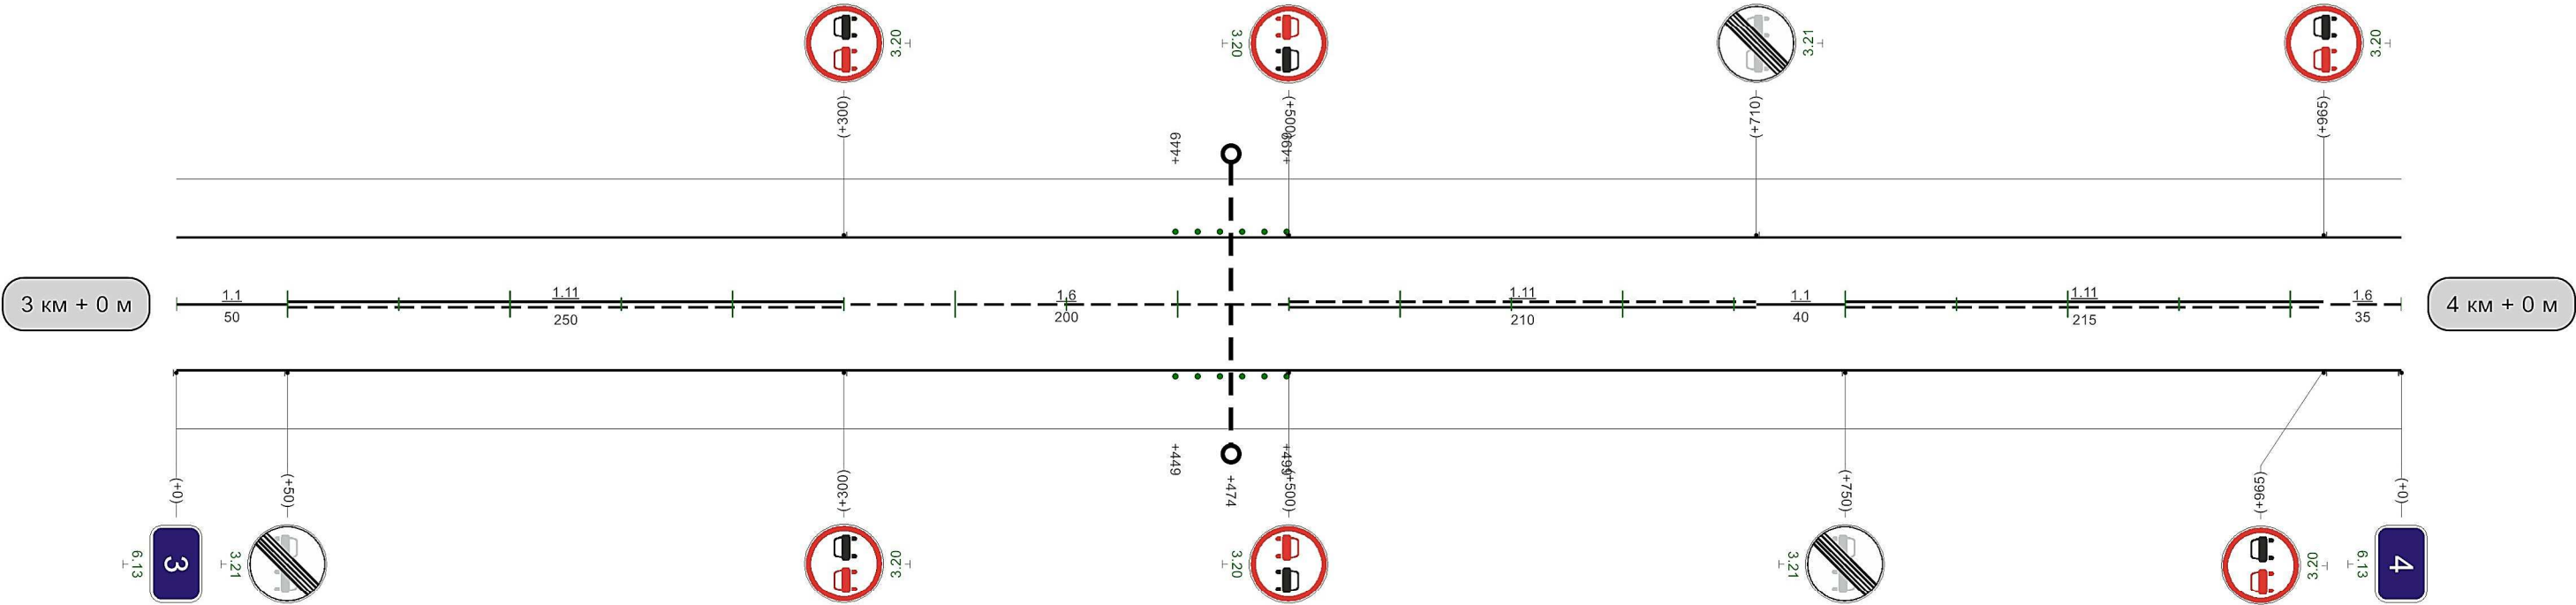

Видимость автомобиля в прямом направлении	0	200													450	300	500	500	250	550	200	600	150	650	150	700	200	750	300	800	250	850	200	900	200	950	250	0
1000м																																						

Разметка на участке:


- 1.1 : 590,00 м
- 1.5 : 55,00 м
- 1.6 : 210,00 м
- 1.11 : 100,00 м
- 1.14.1 : 9,00 м
- 1.17 : 20,00 м



Кимовск-Куликово Поле-Кресты-ап к н.п. Муравлянка


Кривые в плане	121 R=374м P=3; a=79° 636 R=90м P=1; a=51° 826 R=654м P=21; a=18° 694																											
Элементы дороги в продольном профиле	7 191 R=7160м 342 R=6517м 452 R=6517м 625 659 R=5412м 770 R=8612м 857 R=8612м																											
Видимость автомобиля в обратном направлении	100	150	150	200	200	250	250	300	150	350	200	400	250	450	250	500	300	750	150	800	800	150	850	200	900	250	950	250
Характеристики проезжей части	6,00																											

Разметка на участке:
1.1 : 805,00 м
1.6 : 20,00 м
1.11 : 100,00 м

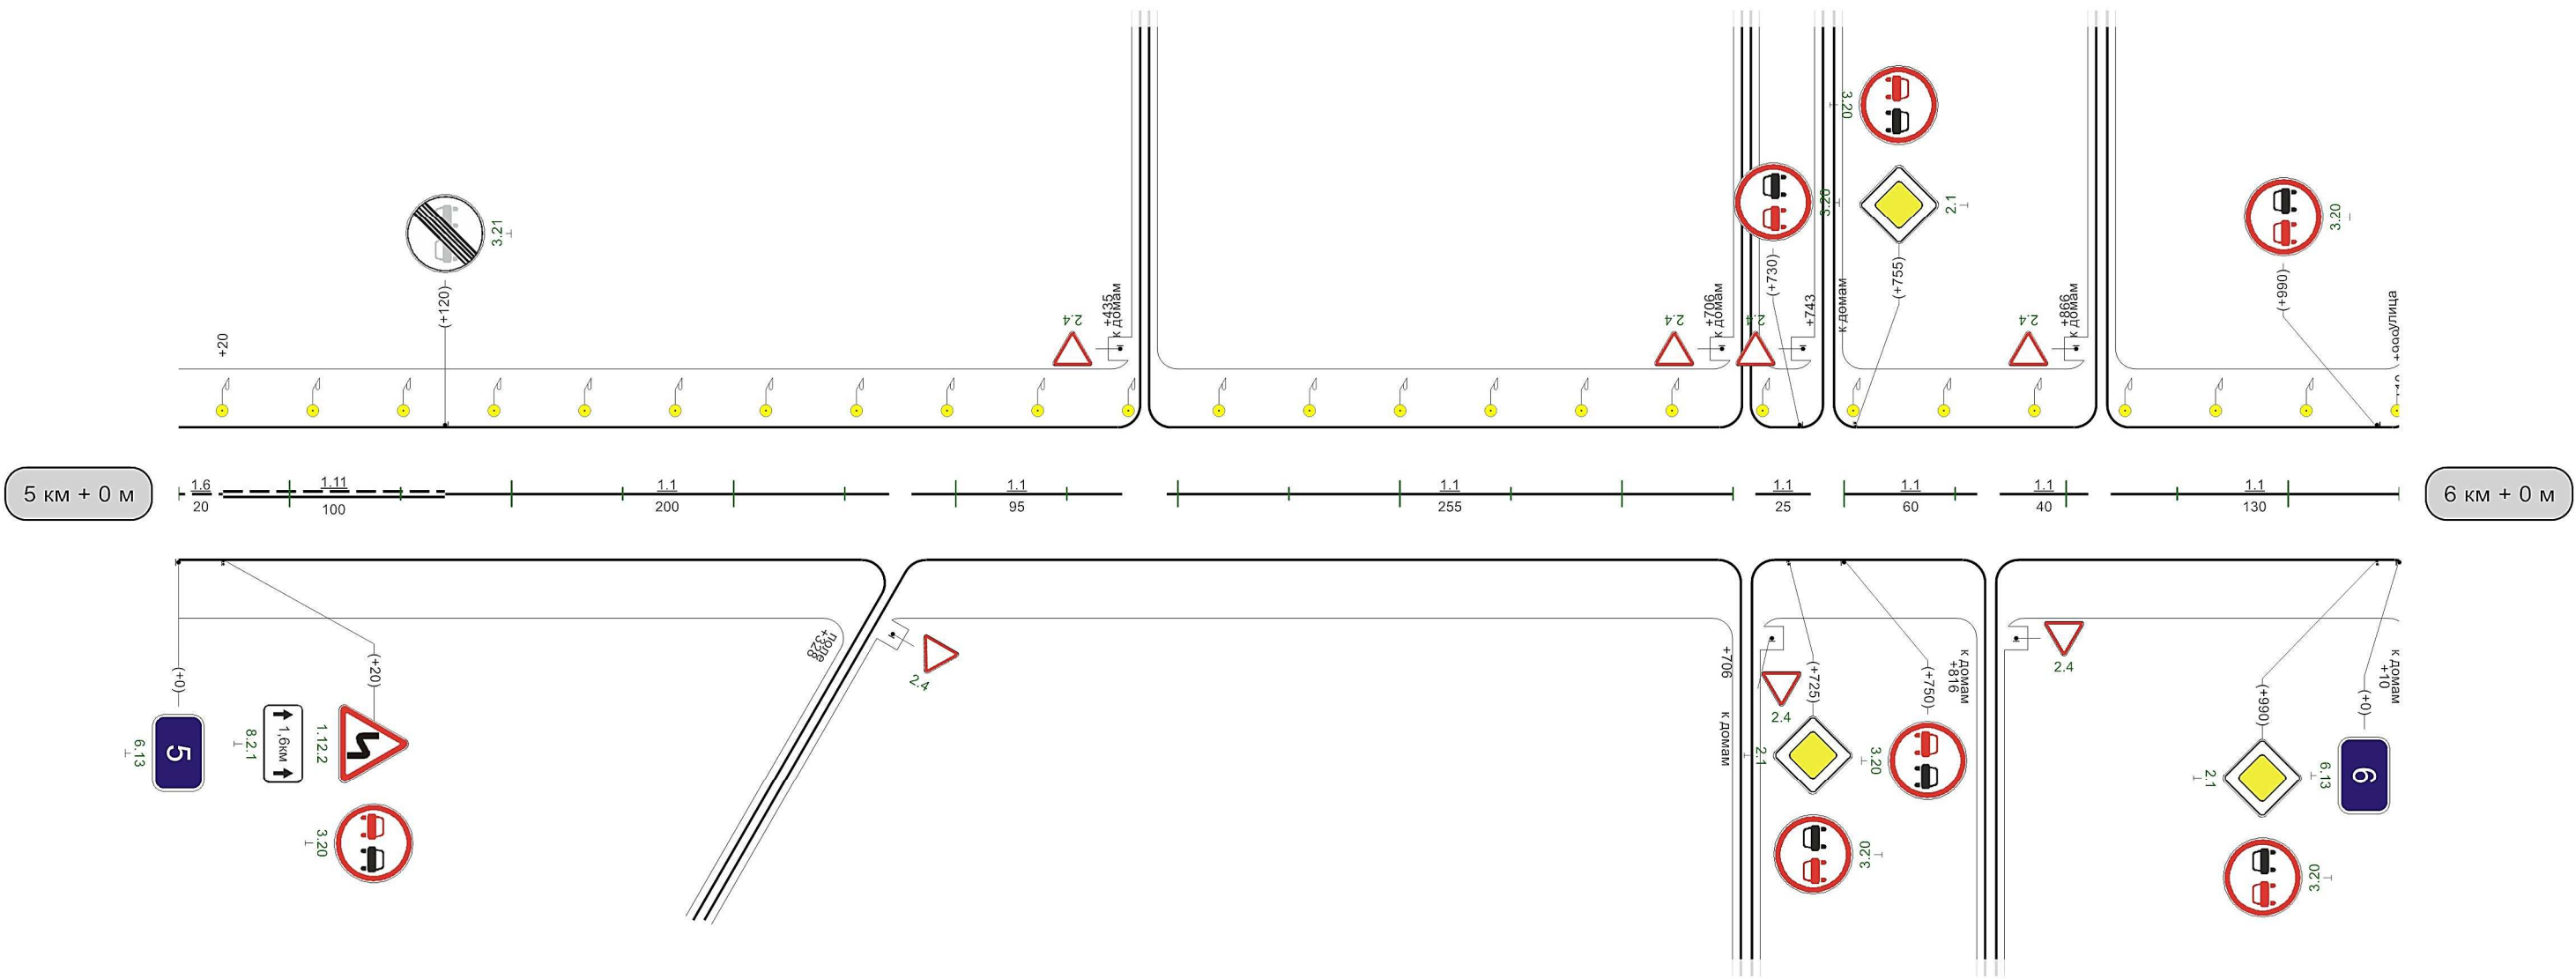


Видимость автомобиля в прямом направлении	250	50	200	100	200	150	150	450	300	500	500	250	550	150	600	150	650	250	700	200	750	200	800	150	850	200	900	200	950	200
---	-----	----	-----	-----	

Разметка на участке:
1.1 : 635,00 м
1.6 : 85,00 м
1.11 : 200,00 м
1.14.1 : 6,00 м
1.17 : 20,00 м
1.24.1 : 4,00 шт

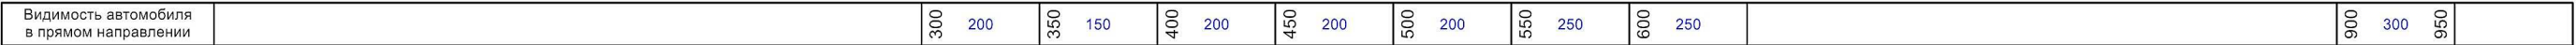

Кривые в плане												
Элементы дороги в продольном профиле	17											
Видимость автомобиля в обратном направлении		300	300						900	300	950	
Характеристики проезжей части	6,00											

Разметка на участке:
1.1 : 80,00 м
1.5 : 685,00 м
1.6 : 215,00 м

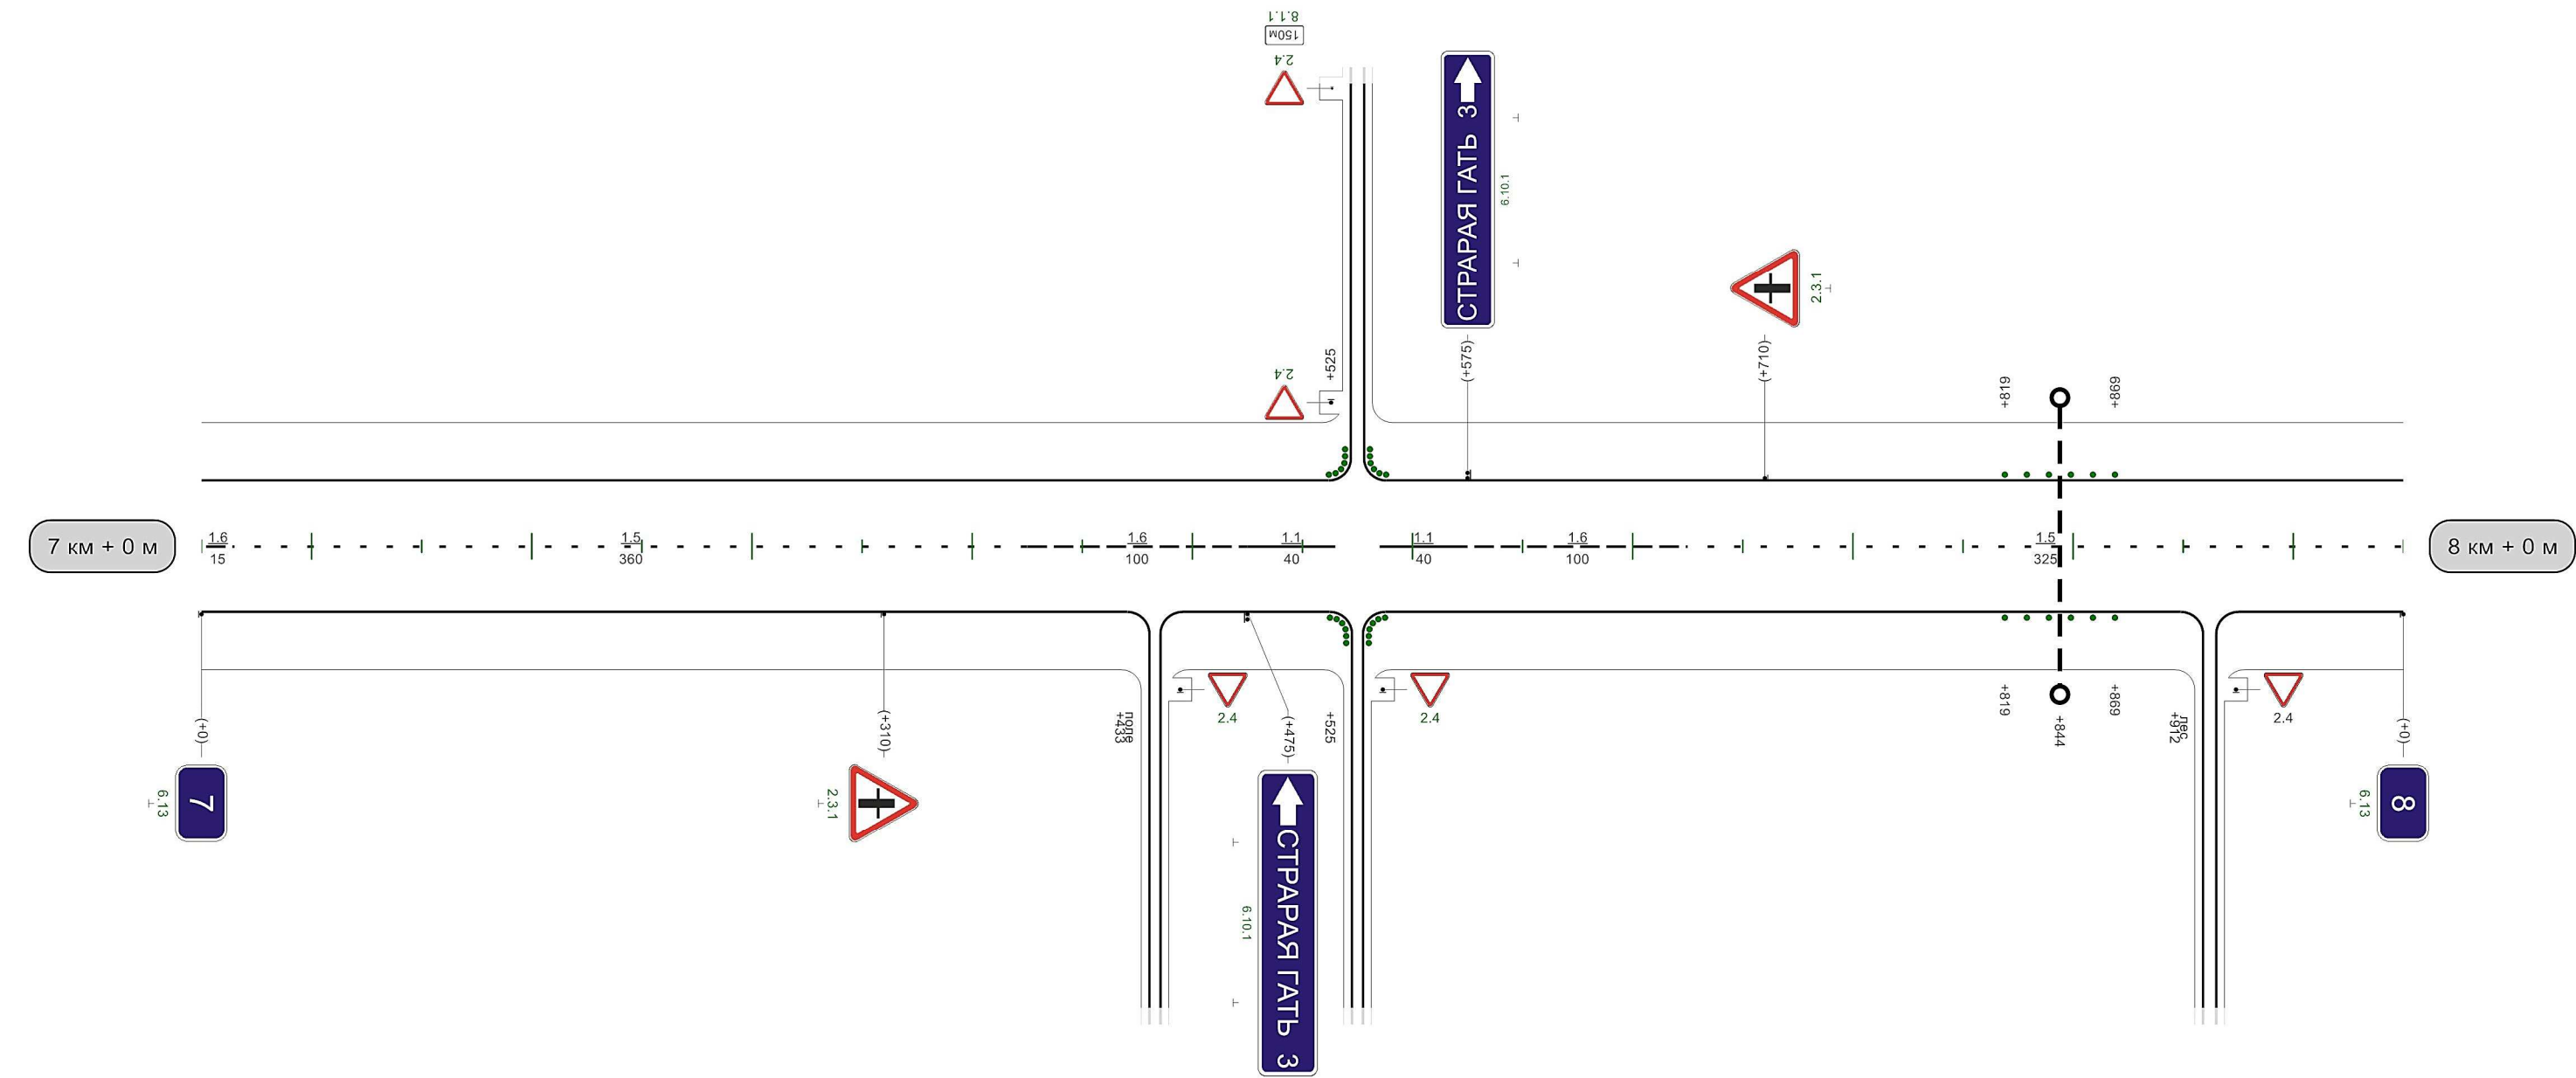


Видимость автомобиля в прямом направлении	100	300	450	300	005	005	250	550	200	600
---	-----	-----	-----	-----	-----	-----	-----	-----	-----	-----

1000м

Разметка на участке:
1.5 : 650,00 м
1.6 : 100,00 м
1.11 : 240,00 м

Кривые в плане																
Элементы дороги в продольном профиле	17 18 849 R=7394м															
Видимость автомобиля в обратном направлении		50	250	100	300		650	300	700		750	250	800	300	850	
Характеристики проезжей части	6,00															

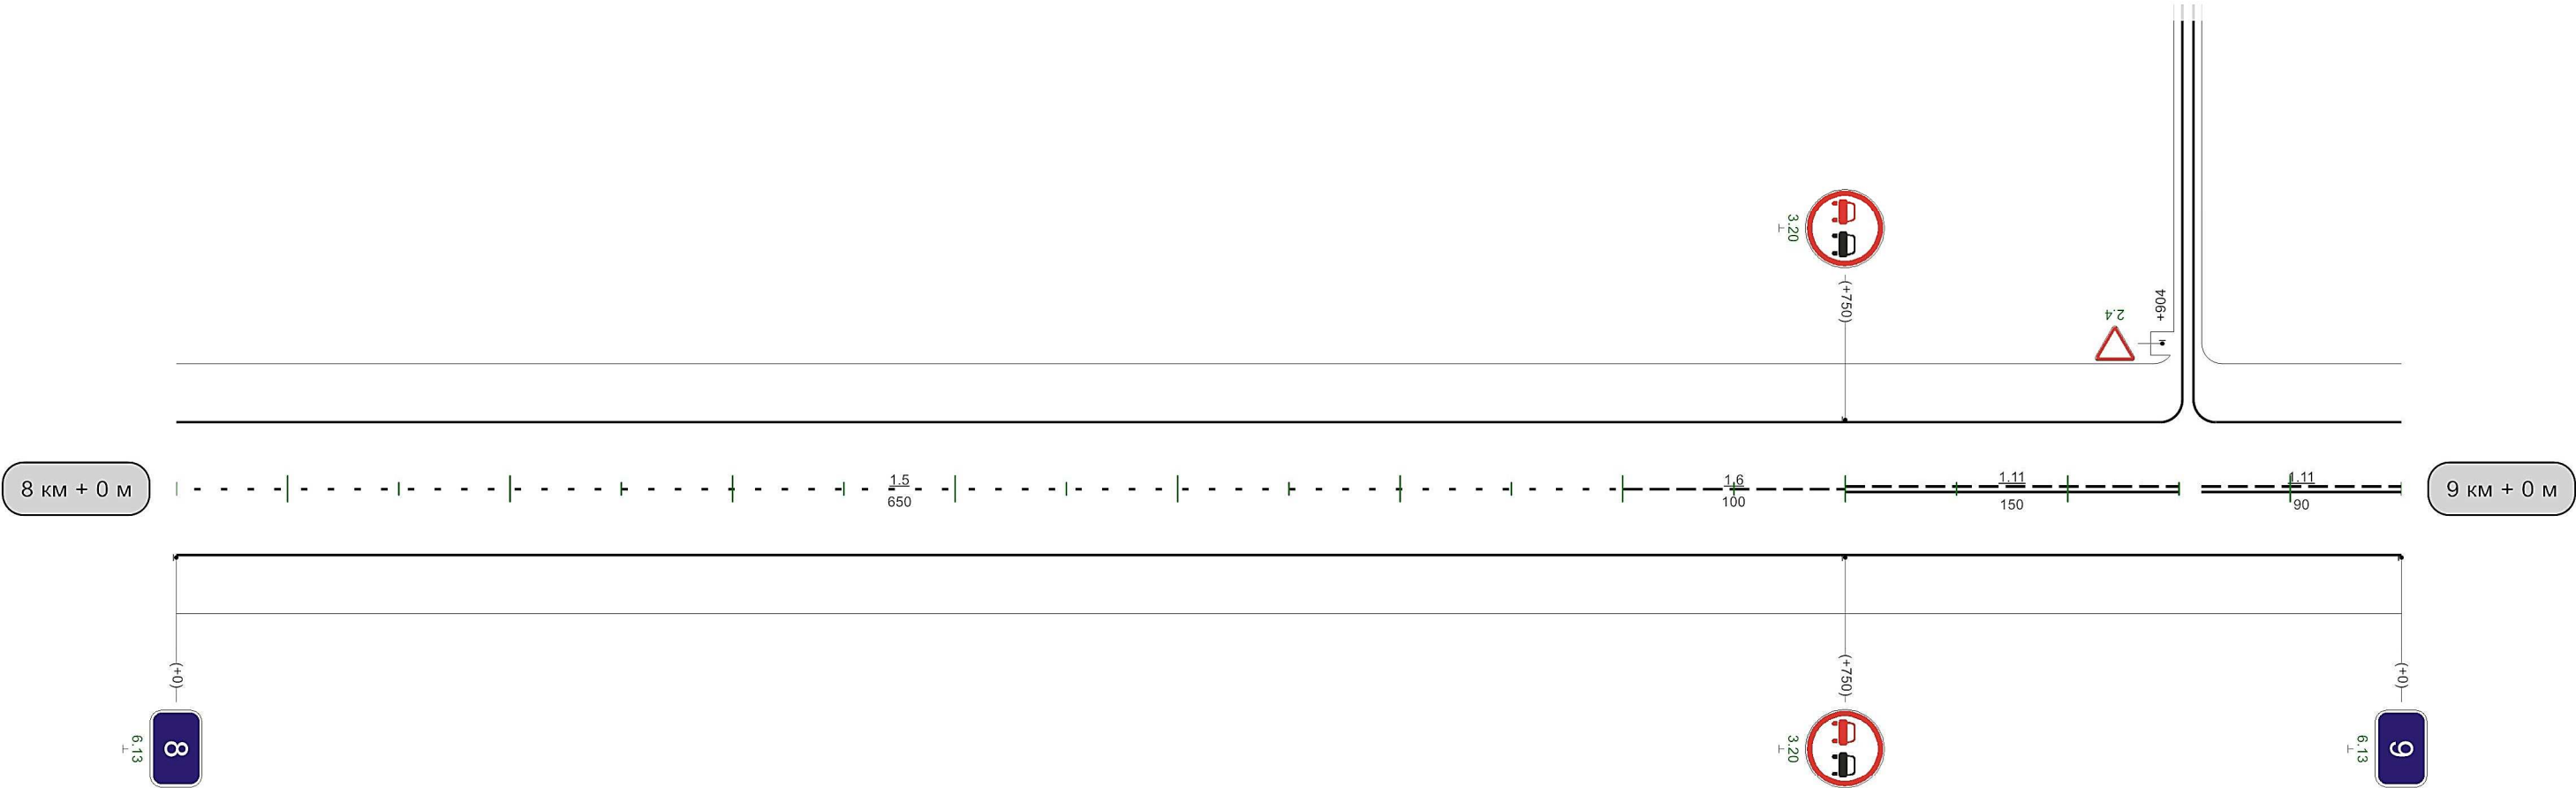


Видимость автомобиля в прямом направлении		350	300		650	300	700	700	250	750	250	800	250	850	250	900	200	950	200	0
---	--	-----	-----	--	-----	-----	-----	-----	-----	-----	-----	-----	-----	-----	-----	-----	-----	-----	-----	---

1000м

Кимовск-Куликово Поле-Кресты-ап к н.п. Муравлянка

Кривые в плане																						
Элементы дороги в продольном профиле																						
Видимость автомобиля в обратном направлении	50	250	100	250	150	150	200	150	250	150	300	150	350	150	400	200	450	250	500	300	550	
Характеристики проезжей части	6,00																					


Разметка на участке:
1.1 : 150,00 м
1.5 : 400,00 м
1.6 : 100,00 м
1.11 : 350,00 м

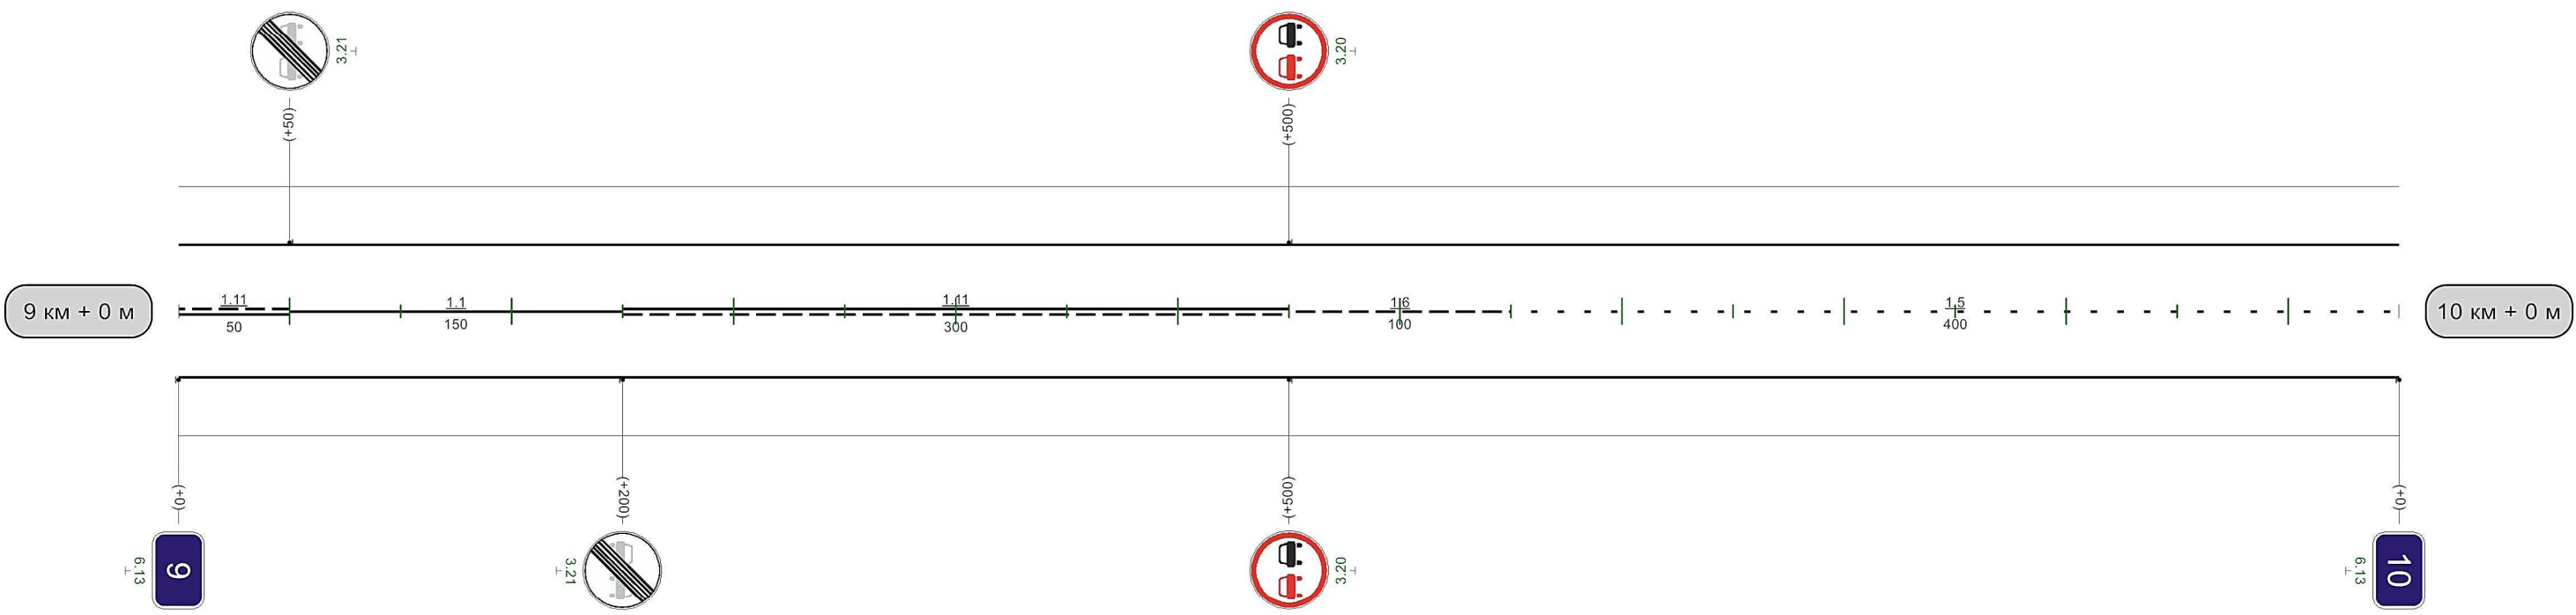

Видимость автомобиля в прямом направлении	0	150	50	150	100	150	150	150	200	
---	---	-----	----	-----	-----	-----	-----	-----	-----	--

Кривые в плане										
Элементы дороги в продольном профиле	25 27 627 R=6317м 891 924 R=6963м 15 15									
Видимость автомобиля в обратном направлении	550 300 600 200 650 250 700 300 750									
Характеристики проезжей части	6,00									


Разметка на участке:
1.1 : 40,00 м
1.5 : 100,00 м
1.6 : 200,00 м
1.11 : 660,00 м

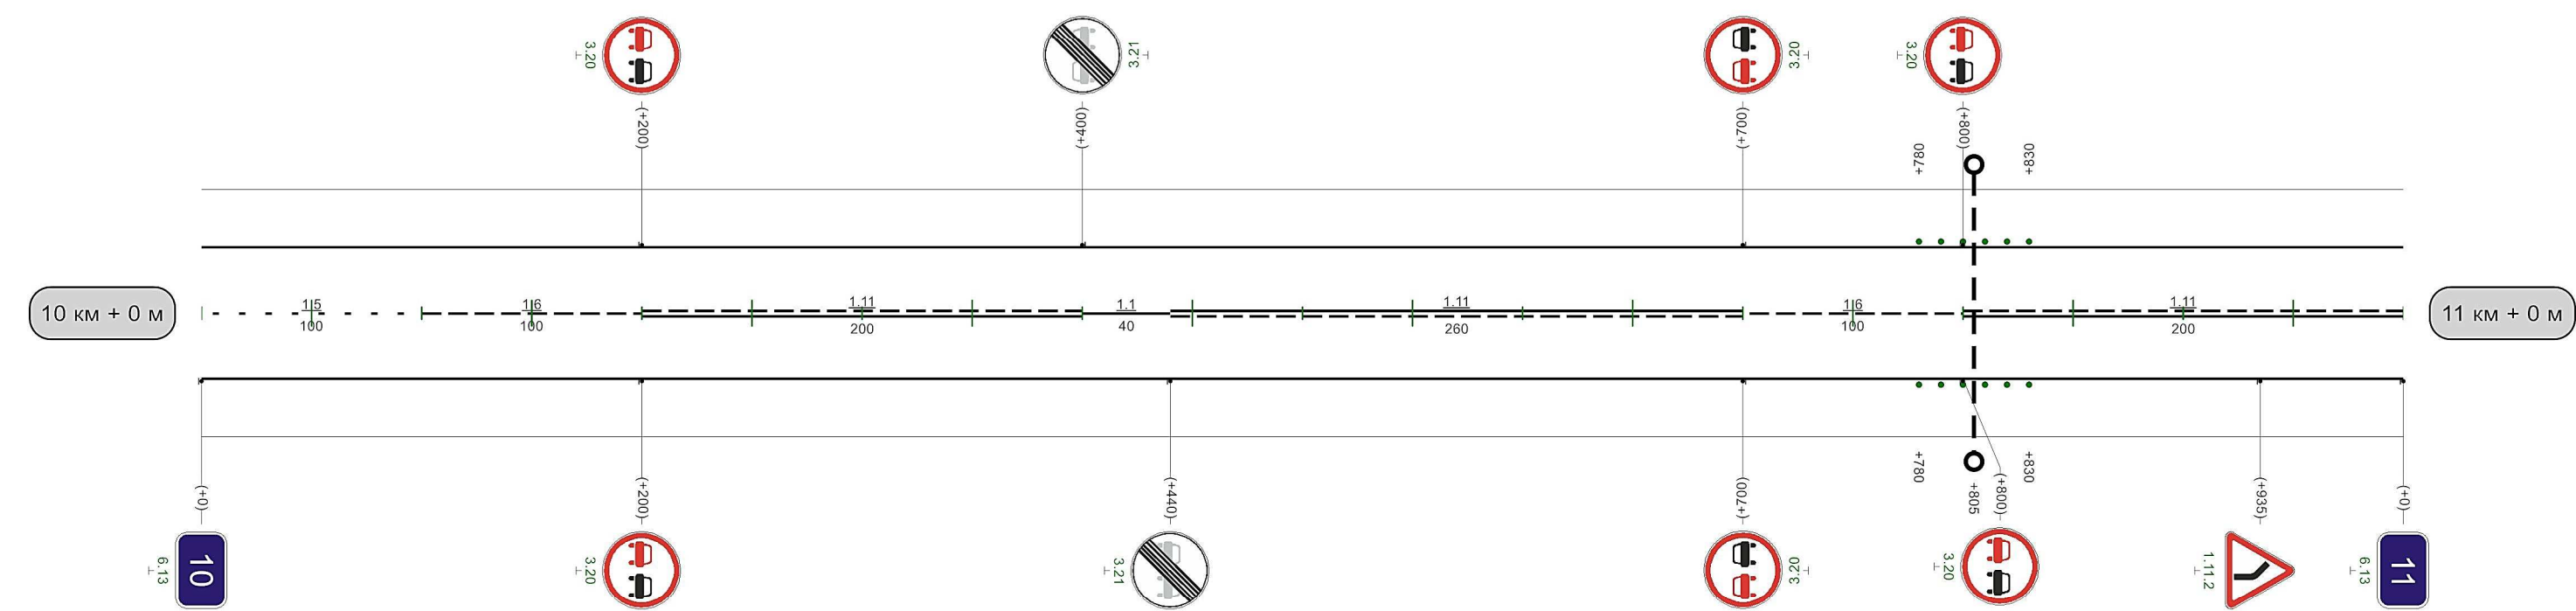

Видимость автомобиля в прямом направлении	200	300	250	250	300	300	250	350	250	1000м	550	300	008	008	200	058	200	006	150	056	150	0
---	-----	-----	-----	-----	-----	-----	-----	-----	-----	-------	-----	-----	-----	-----	-----	-----	-----	-----	-----	-----	-----	---

Кривые в плане																													
Элементы дороги в продольном профиле																													
Видимость автомобиля в обратном направлении	50	150	100	150	150	200	200	250	200	300	300						600	250	650	650	200	700	250	750	300	800			
Характеристики проезжей части	6,00																												

Разметка на участке:
1.1 : 335,00 м
1.5 : 235,00 м
1.6 : 100,00 м
1.11 : 290,00 м
1.14.1 : 6,00 м
1.17 : 20,00 м

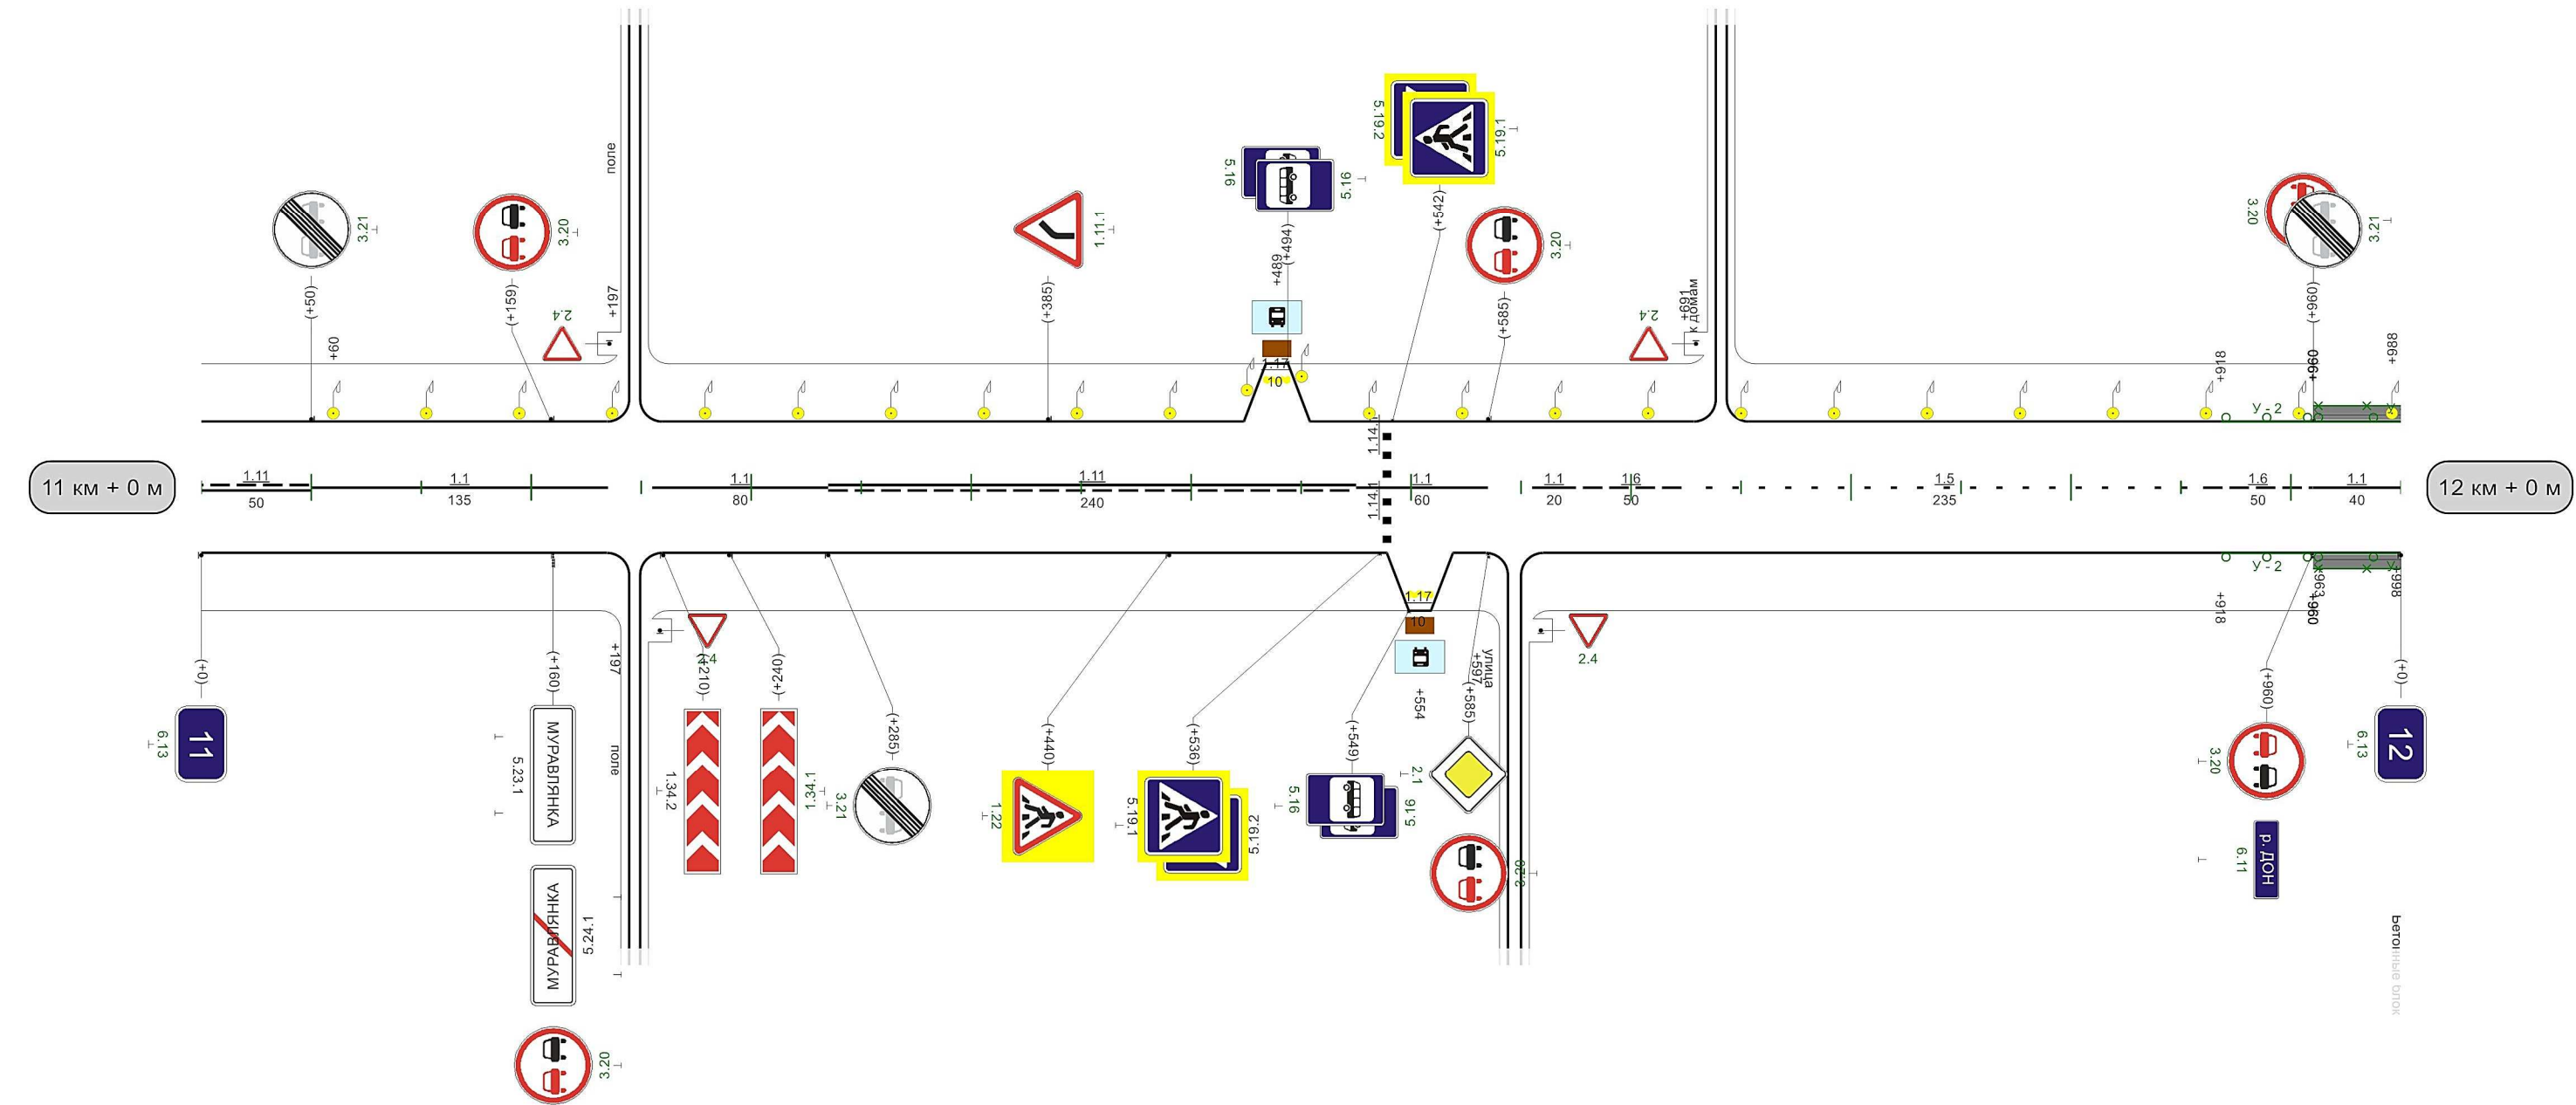


Видимость автомобиля в прямом направлении	200											250	300	000	000	250	000	200	000					
---	-----	--	--	--	--	--	--	--	--	--	--	-----	-----	-----	-----	-----	-----	-----	-----	--	--	--	--	--

1000м

Разметка на участке:
1.1 : 120,00 м
1.6 : 110,00 м
1.7 : 20,00 м
1.17 : 10,00 м

Кривые в плане	67 R=55м 108 P=1; a=42° 167 R=230м P=4; a=30°
Элементы дороги в продольном профиле	1 19 37 106 R=3774м 175
Видимость автомобиля в обратном направлении	
Характеристики проезжей части	6,00

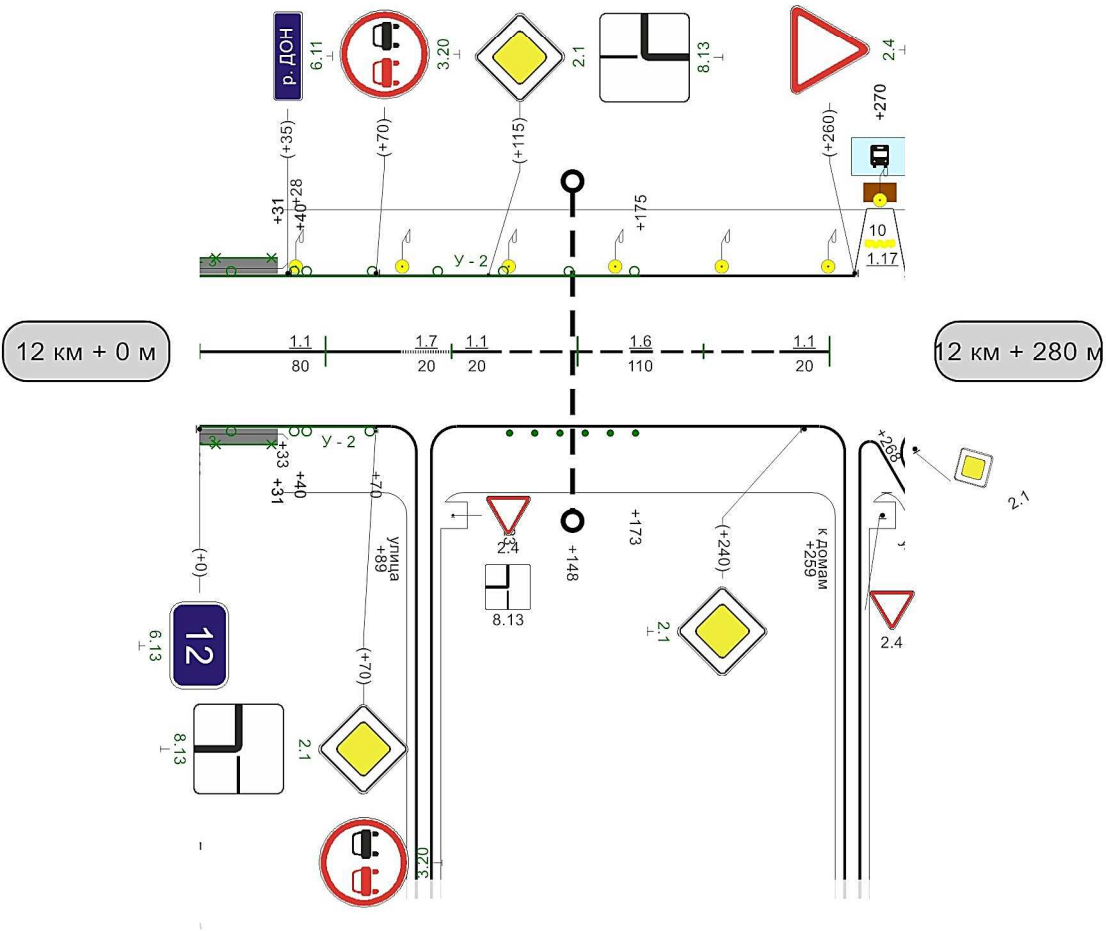

Видимость автомобиля в прямом направлении	
---	--