


Кривые в плане										
Элементы дороги в продольном профиле										
Видимость автомобиля в обратном направлении								850	250	900
Характеристики проезжей части	7,00									


Разметка на участке:
1.1 : 180,00 м
1.2 : 1859,00 м
1.5 : 415,00 м
1.6 : 320,00 м
1.12 : 3,50 м
1.24.4 : 1,00 шт

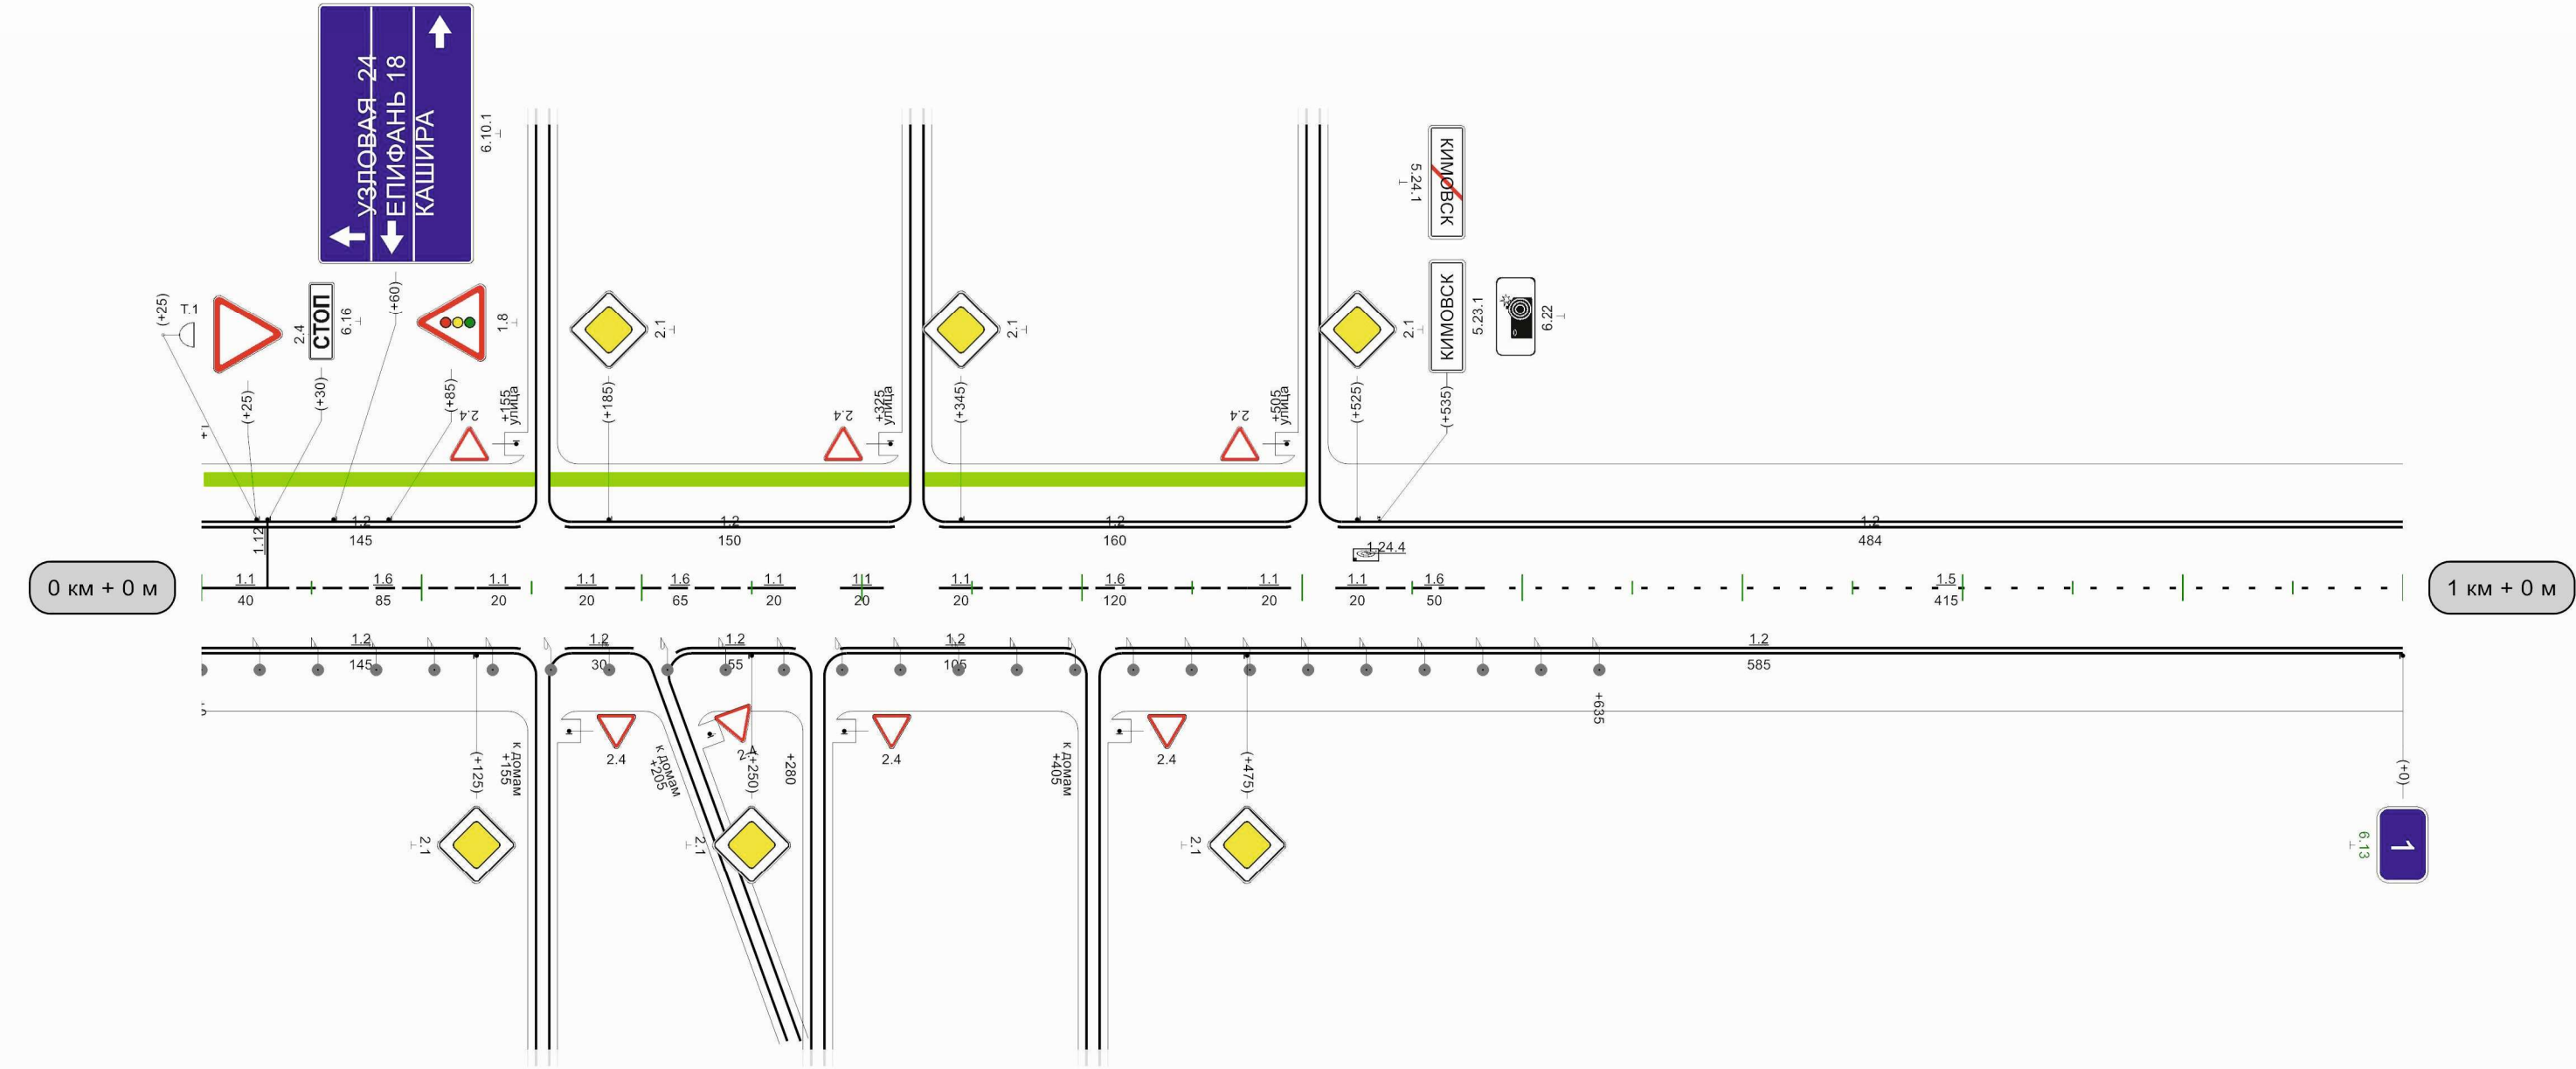

Видимость автомобиля в прямом направлении	50	300	100	250	150	200	200	200	250	200	500	300	550	550	250	600
---	----	-----	-----	-----	-----	-----	-----	-----	-----	-----	-----	-----	-----	-----	-----	-----

Кривые в плане	285R=202мP=4; a=27°593633R=335мP=6; a=31°887990				
Элементы дороги в продольном профиле	1318543R=6916м761				
Видимость автомобиля в обратном направлении	550300600300650				
Характеристики проезжей части	7,00				


Разметка на участке:
1.1 : 505,00 м
1.2 : 1840,00 м
1.5 : 55,00 м
1.6 : 100,00 м
1.11 : 400,00 м
1.17 : 20,00 м

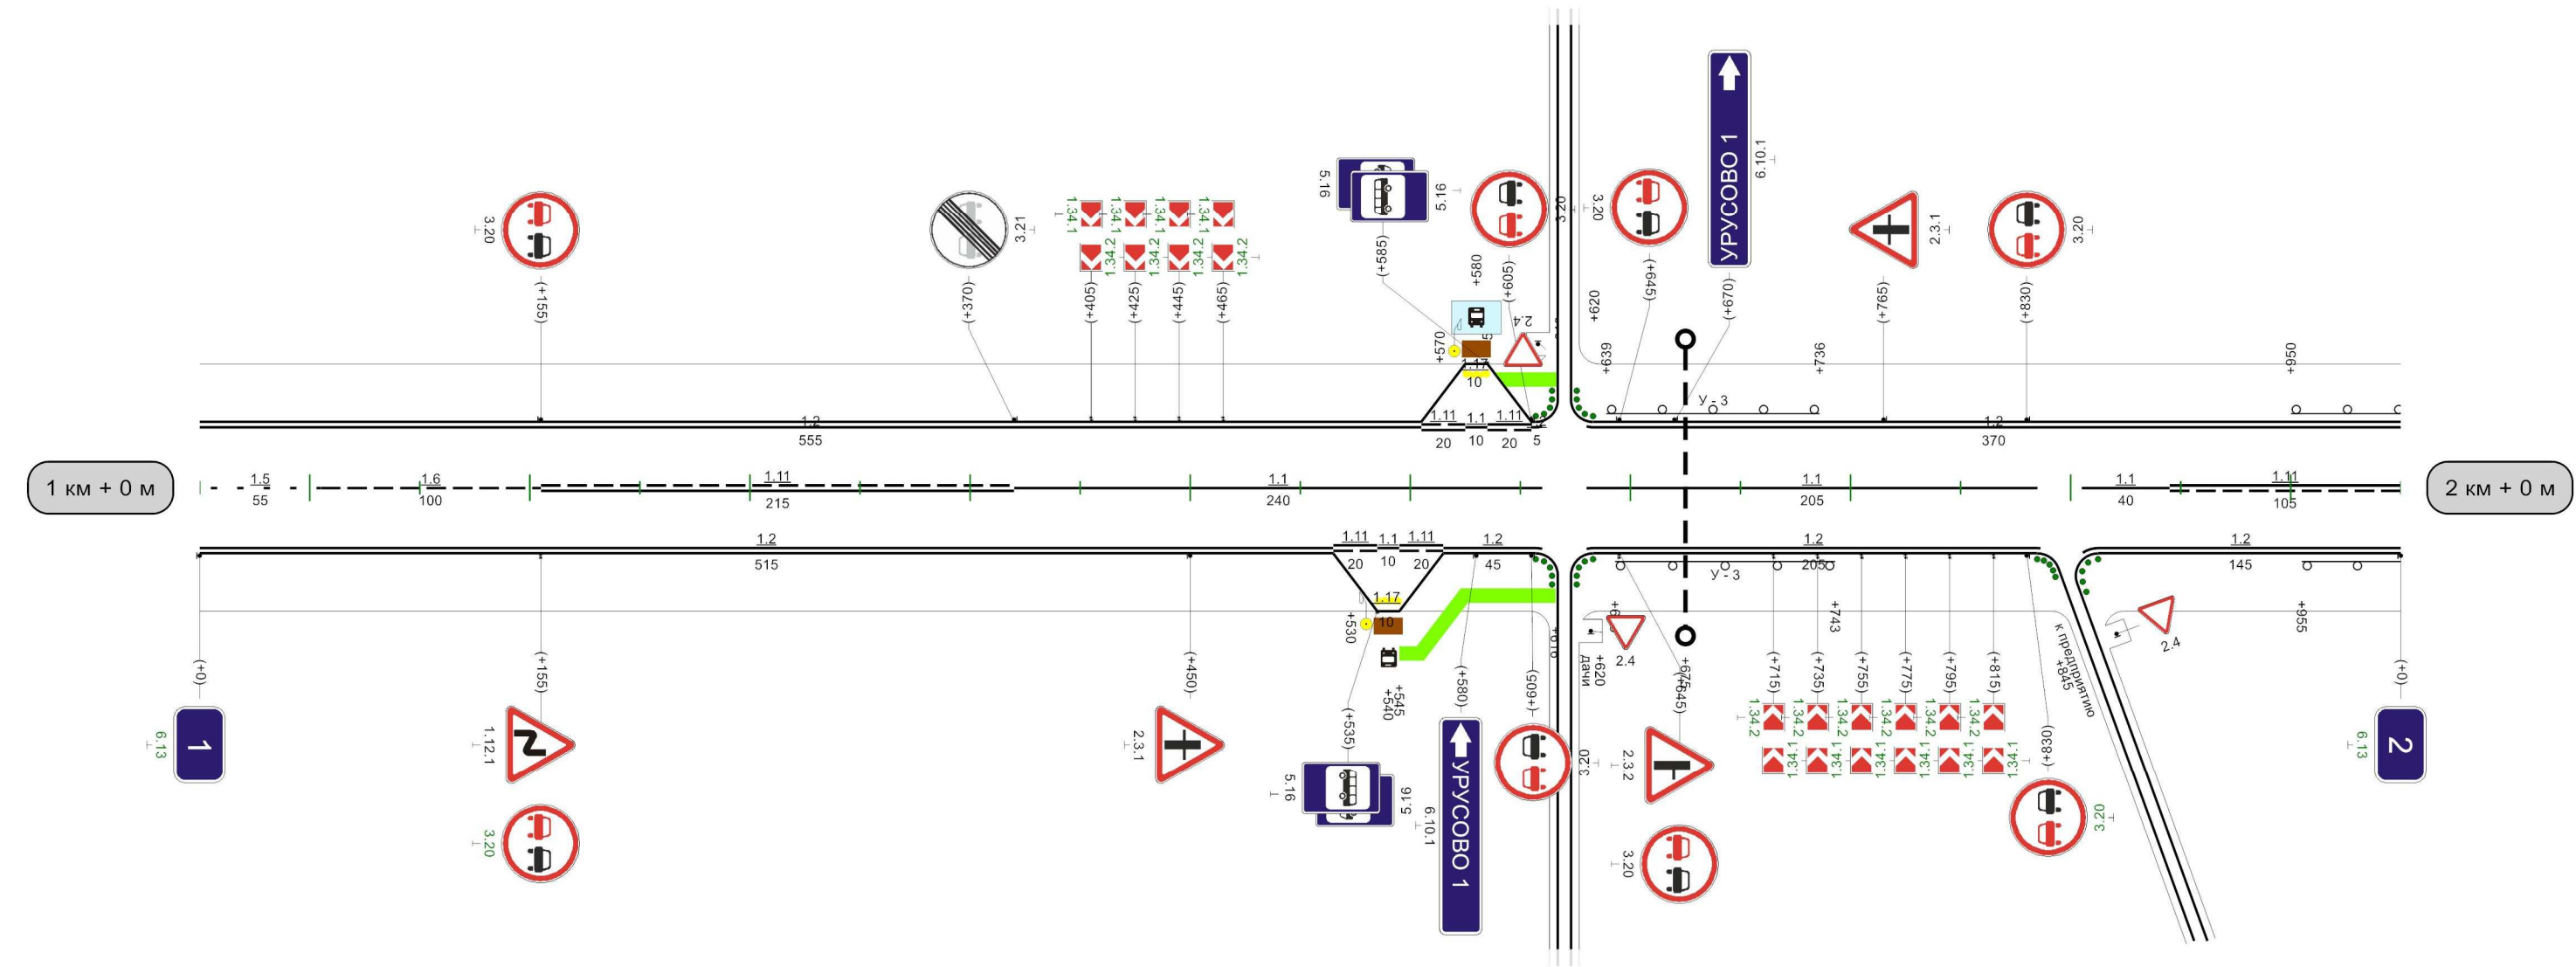

Видимость автомобиля в прямом направлении	
---	--

Кривые в плане	R=2056м P=378; a=3° 102											
Элементы дороги в продольном профиле	13 9 16 R=8549м 24 149											
Видимость автомобиля в обратном направлении	350 200 400 200 450 200 500 250 550 300 750 250 800 800 300 850											
Характеристики проезжей части	7,00											

Разметка на участке:
1.1 : 265,00 м
1.2 : 1800,00 м
1.5 : 60,00 м
1.6 : 550,00 м
1.11 : 125,00 м
1.14.1 : 7,00 м
1.17 : 20,00 м
1.25 : 14,00 м

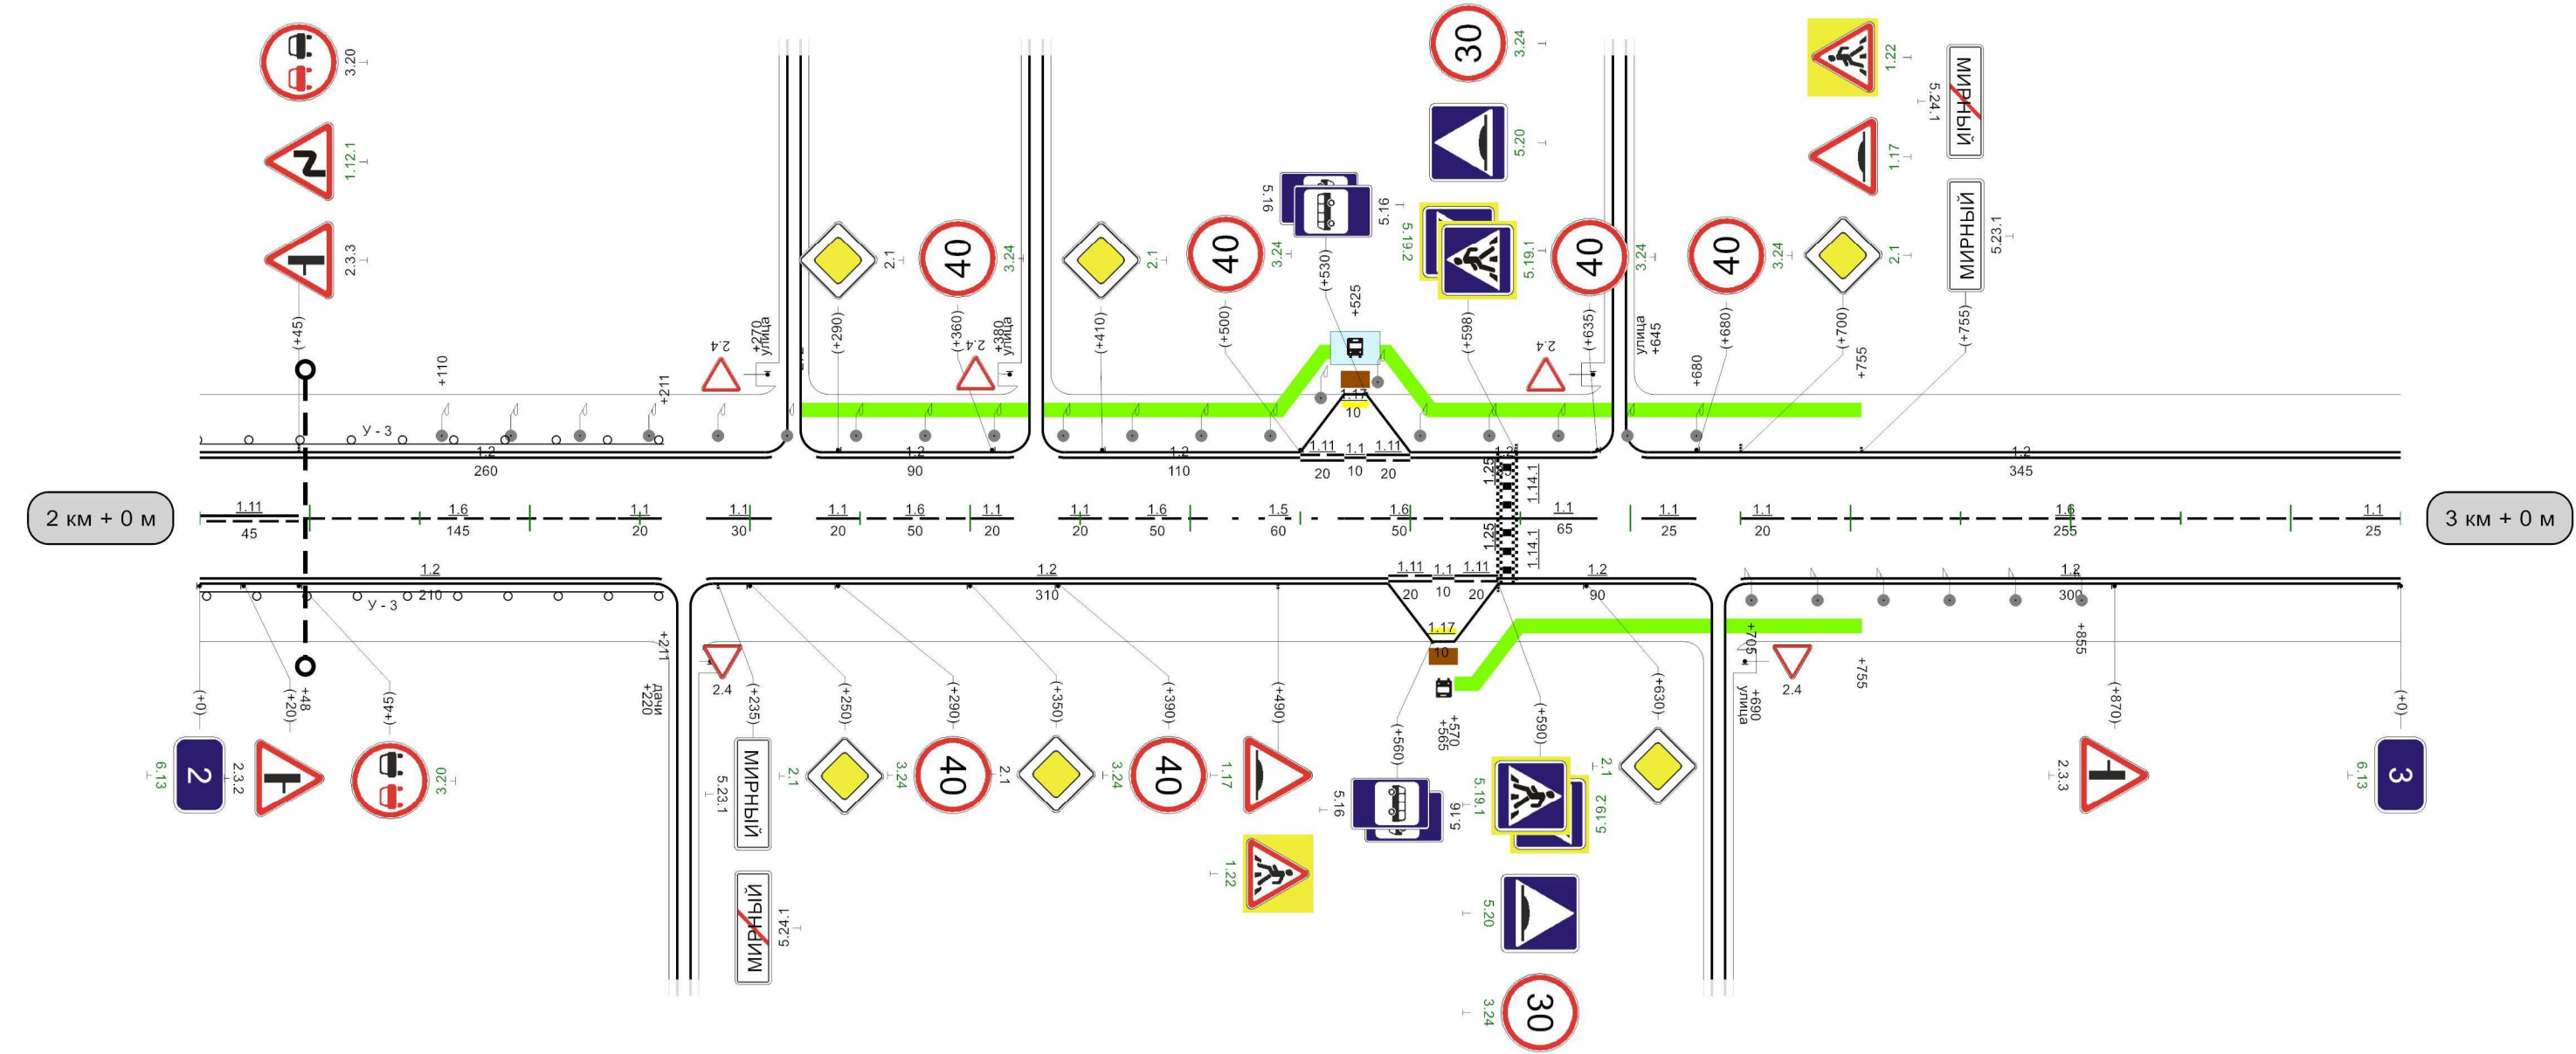


Видимость автомобиля в прямом направлении	05	250	001	200	150	200	400	300	450	450	250	058	250	906
---	----	-----	-----	-----	-----	-----	-----	-----	-----	-----	-----	-----	-----	-----

Кимовск-Новольвовск

Кривые в плане																
Элементы дороги в продольном профиле																
Видимость автомобиля в обратном направлении	200	250	250	300						850	250	900	900	150	950	200
Характеристики проезжей части	7,00															

Разметка на участке:


- 1.1 : 245,00 м
- 1.2 : 1942,00 м
- 1.5 : 335,00 м
- 1.6 : 200,00 м
- 1.11 : 180,00 м

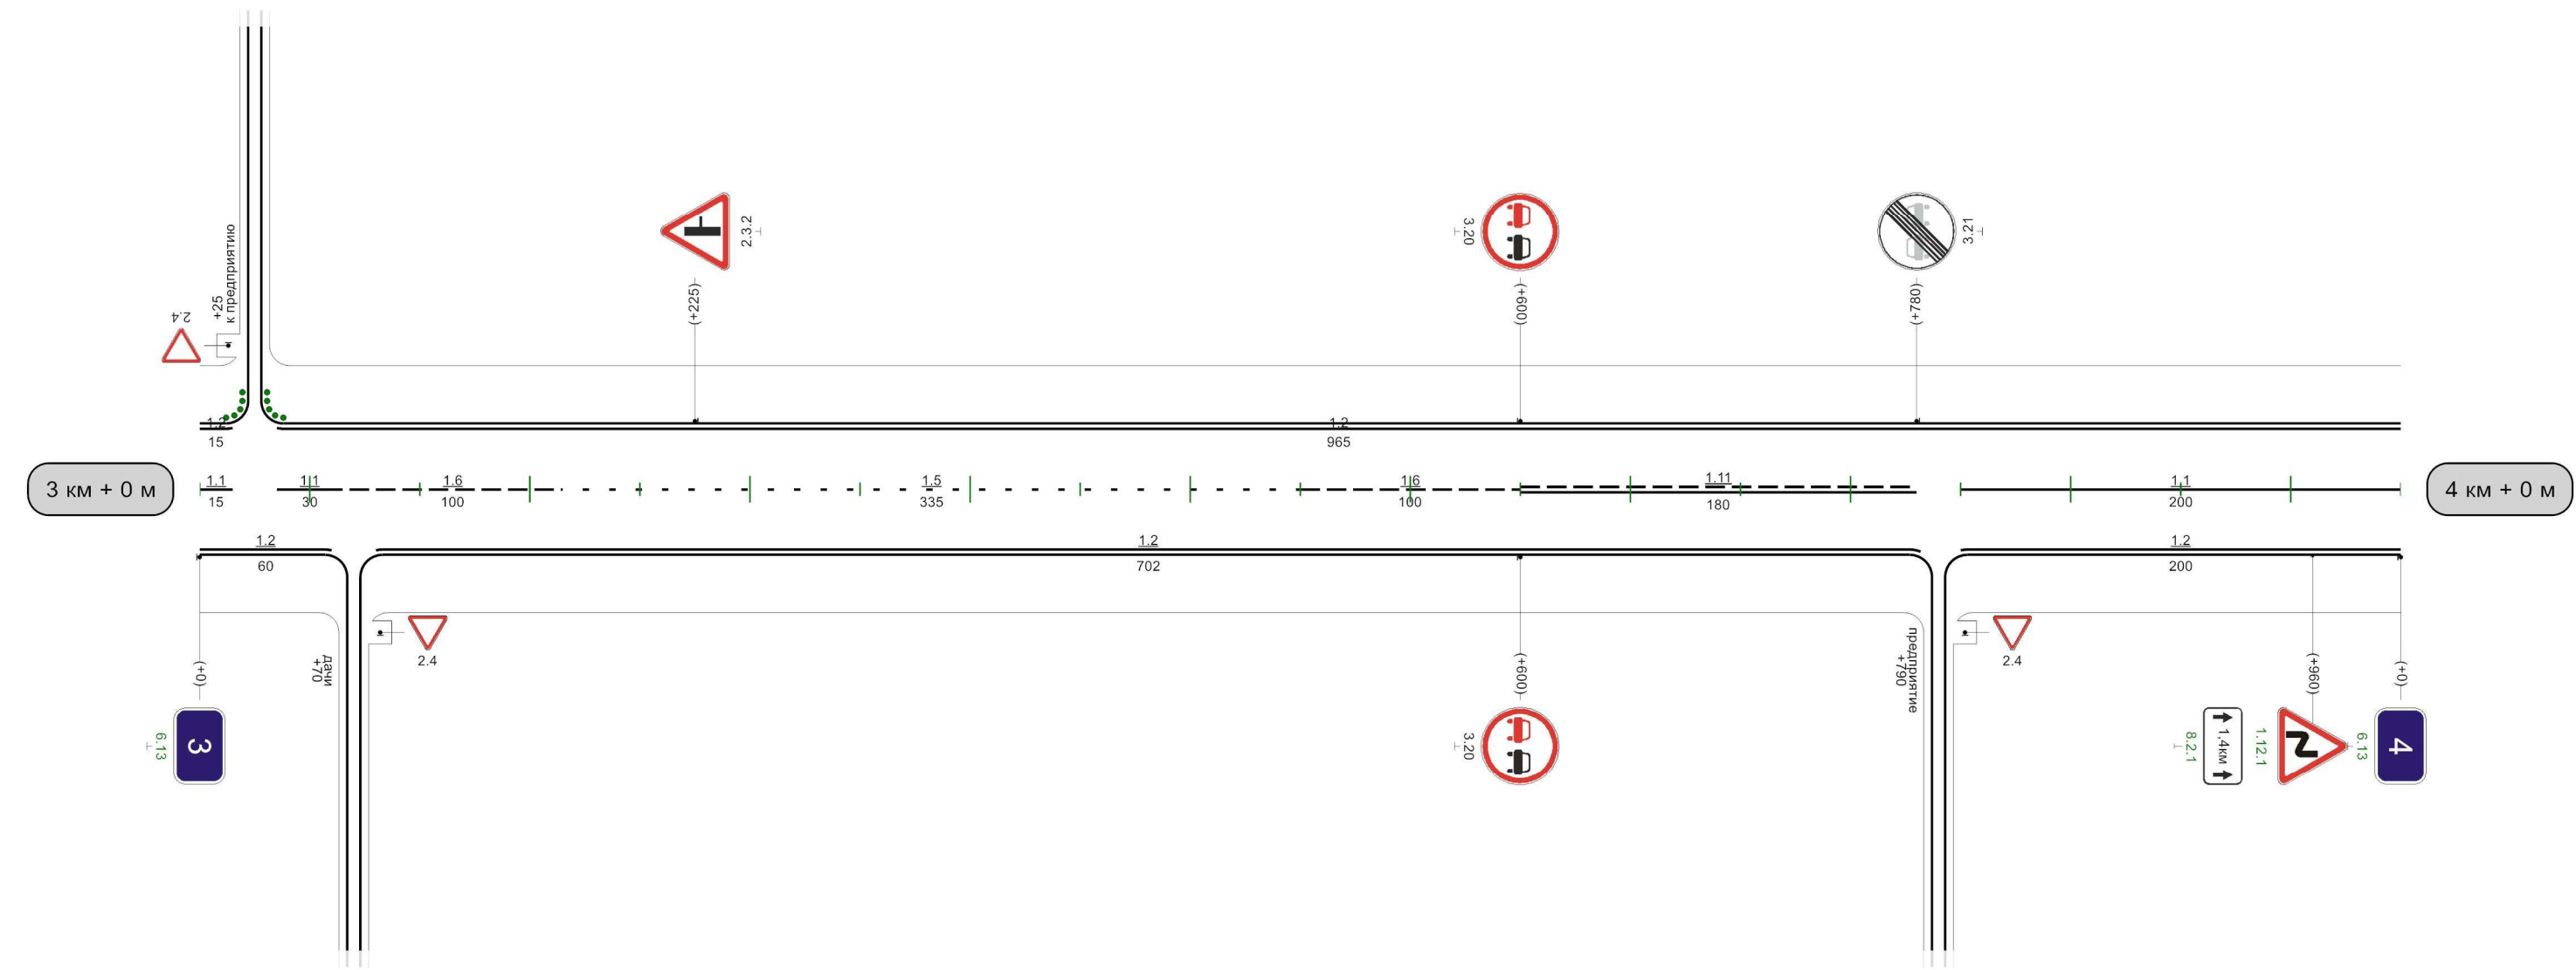

Видимость автомобиля в прямом направлении		550	300	600	250	650	200	700	200	750	200	800	200	850	200	900	250	950	
--	--	-----	-----	-----	-----	-----	-----	-----	-----	-----	-----	-----	-----	-----	-----	-----	-----	-----	--

Кривые в плане	71 R=1423м P=77; a=11° 334 507 R=241м P=1; a=97°									
Элементы дороги в продольном профиле	14 R=11660м 17 116									
Видимость автомобиля в обратном направлении	200 50 250 100 200 150 250 200 300 250									
Характеристики проезжей части	7,00									

Разметка на участке:
1.1 : 940,00 м
1.2 : 1940,00 м

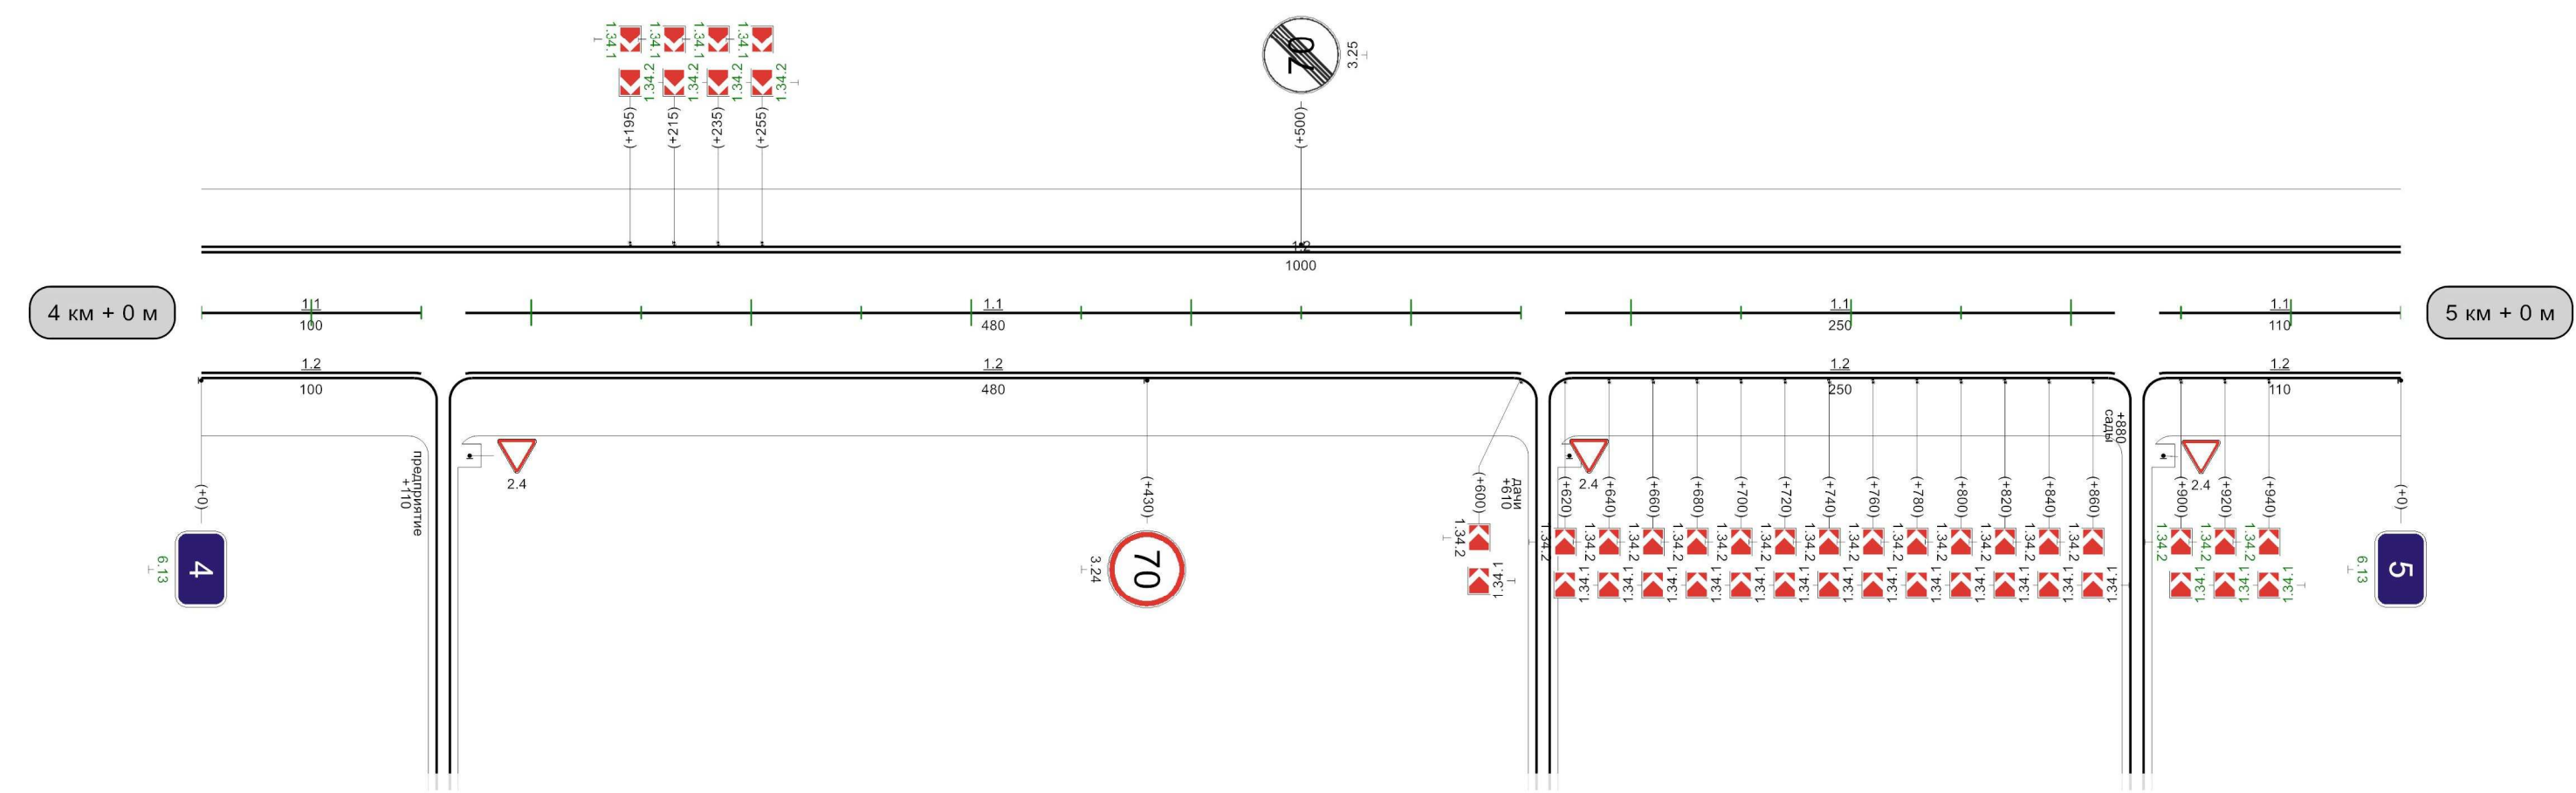


Видимость автомобиля в прямом направлении	1000м									
---	---	--	--	--	--	--	--	--	--	--

Кривые в плане	15 90 R=195м P=2; a=64° 346 601 R=675м P=20; a=20° 833									
Элементы дороги в продольном профиле	17									
Видимость автомобиля в обратном направлении	400 200 450 250 500 300 550									
Характеристики проезжей части	7,00									

Разметка на участке:
1.1 : 745,00 м
1.2 : 1795,00 м
1.5 : 5,00 м
1.6 : 100,00 м
1.11 : 150,00 м
1.17 : 20,00 м

5 км + 0 м


6 км + 0 м

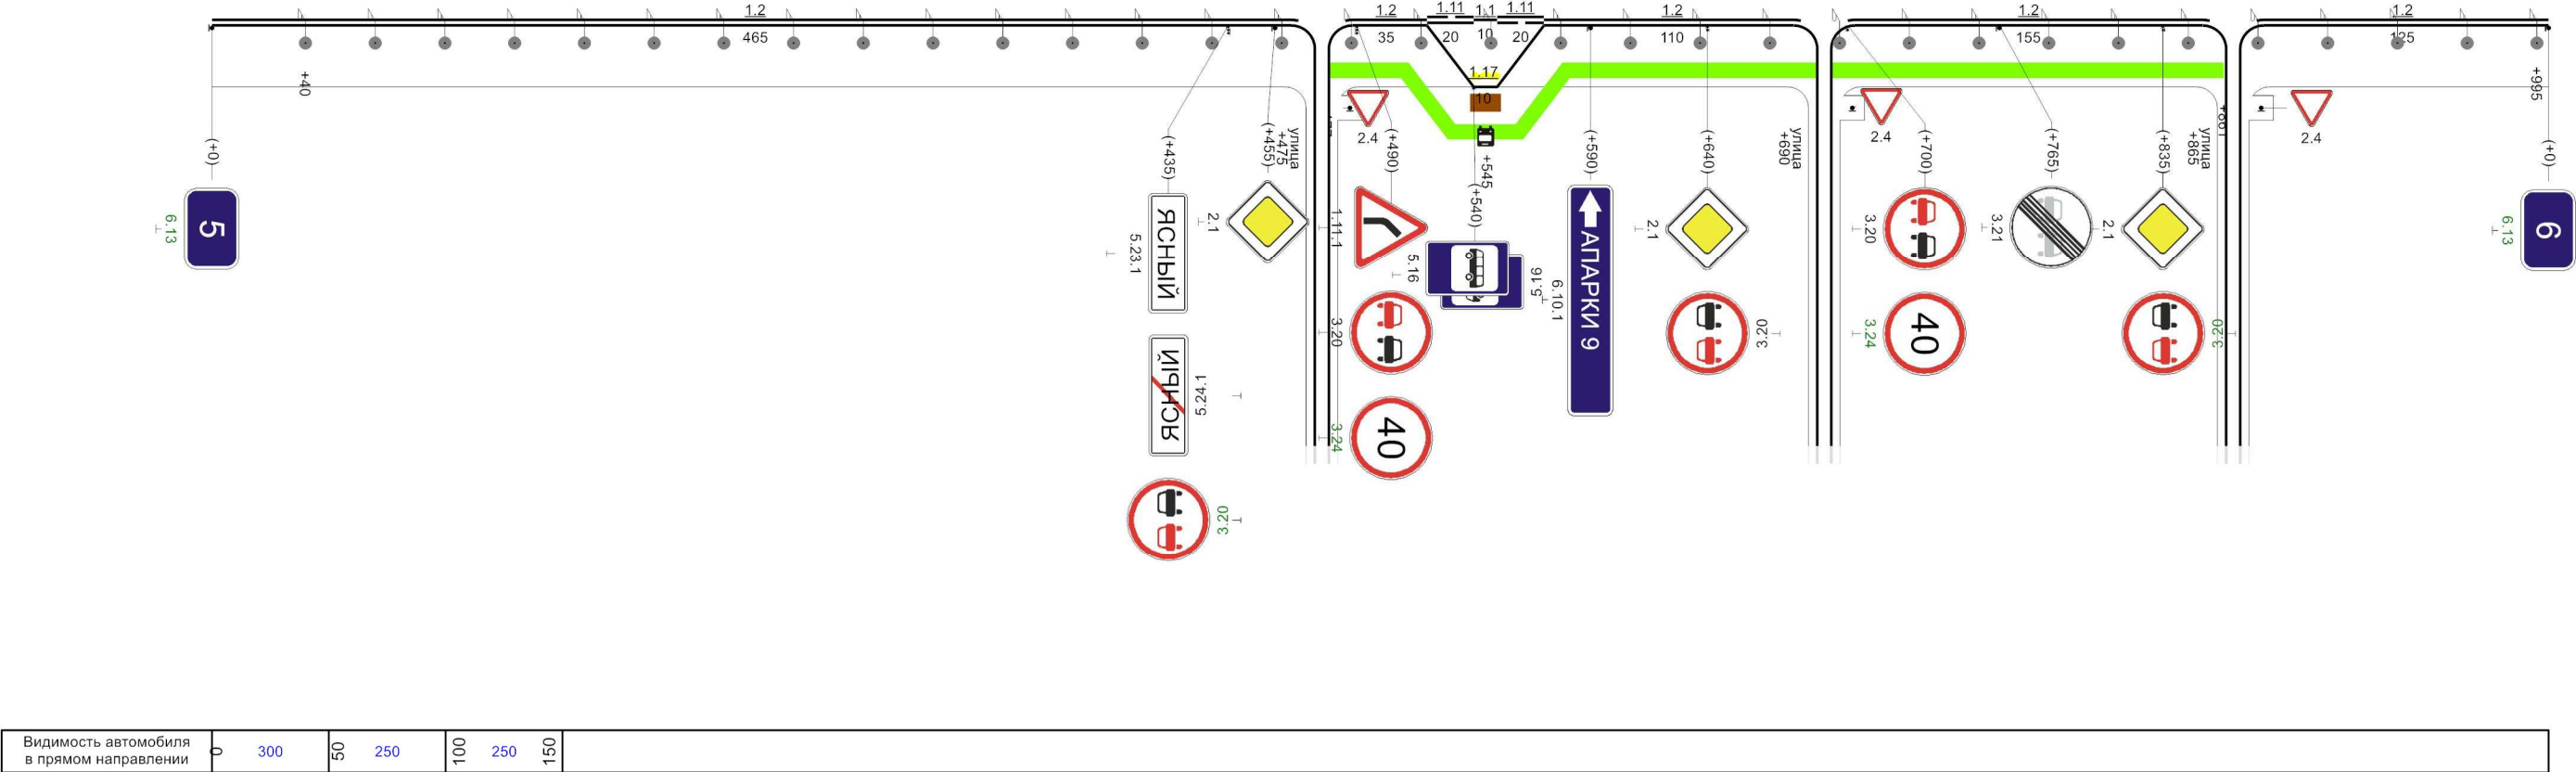

1000м


Кривые в плане	
Элементы дороги в продольном профиле	17
	565R=17512м
Видимость автомобиля в обратном направлении	
Характеристики проезжей части	7,00

Разметка на участке:
1.2 : 2000,00 м
1.5 : 900,00 м
1.6 : 100,00 м


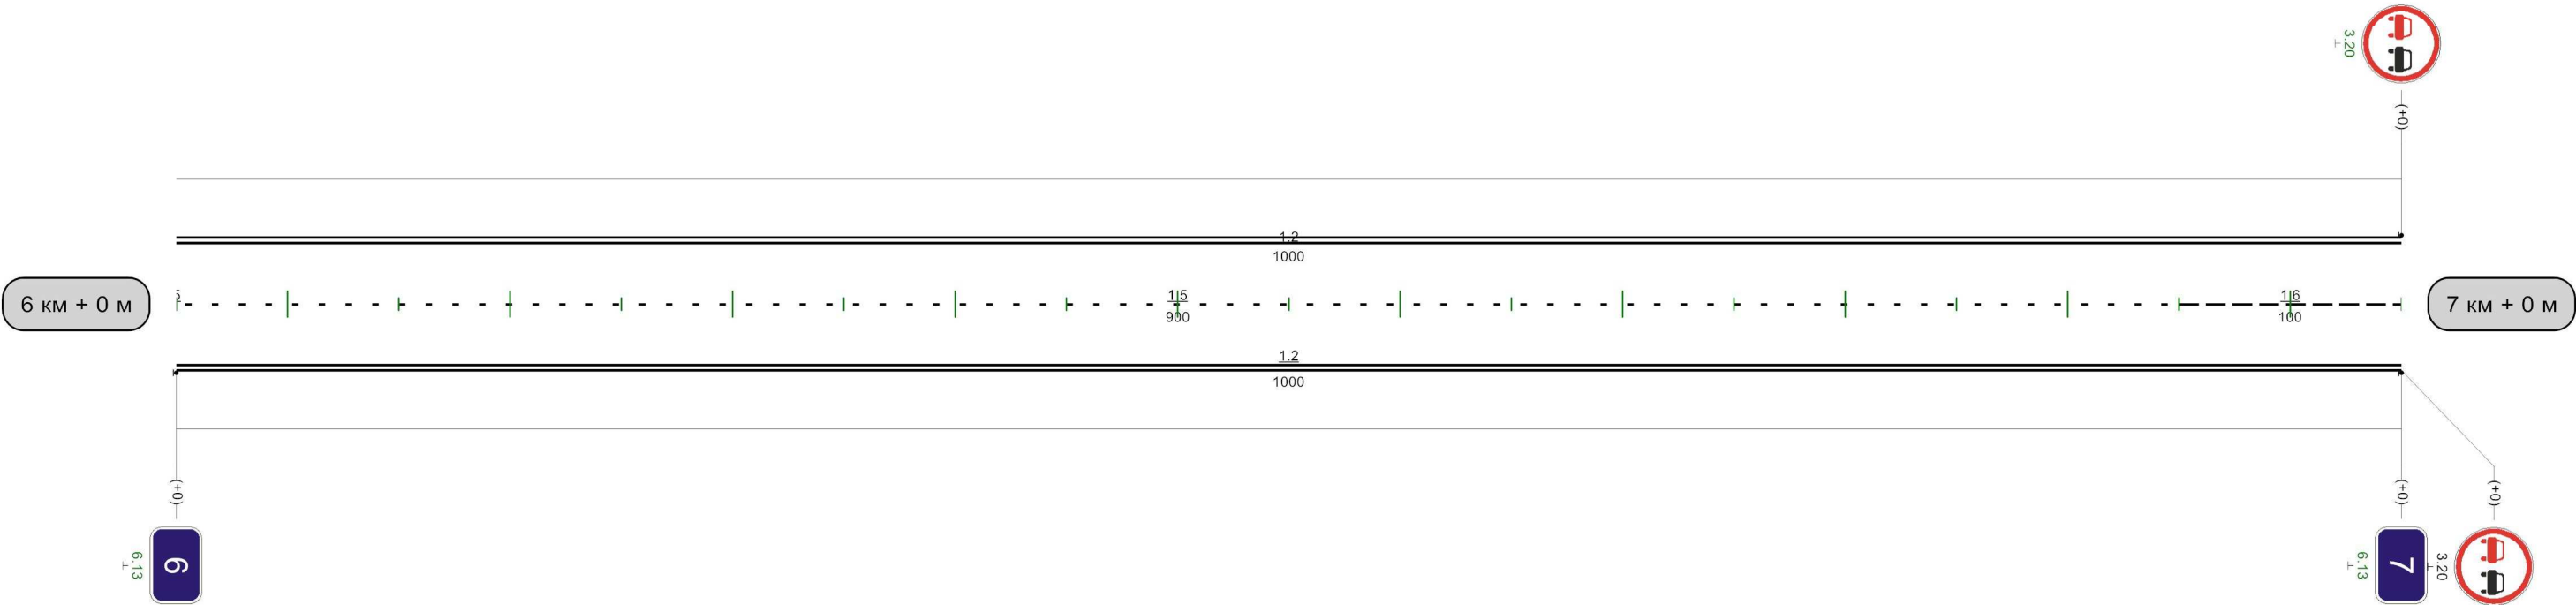


Видимость автомобиля в прямом направлении	050	300	006	250	056	200	0
--	-----	-----	-----	-----	-----	-----	---

1000м

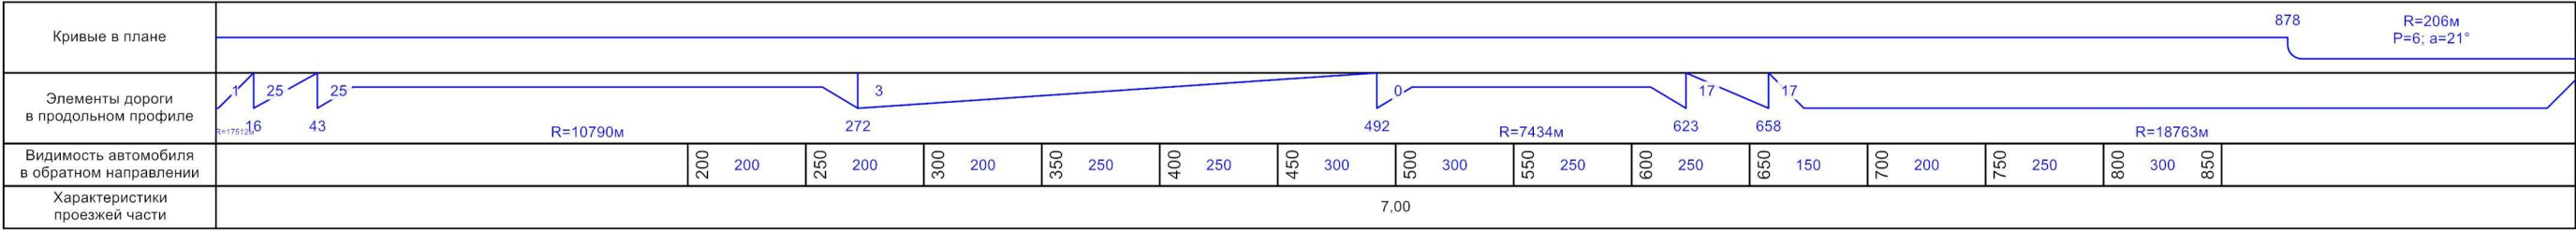


Разметка на участке:
1.1 : 780,00 м
1.2 : 1960,00 м
1.11 : 200,00 м

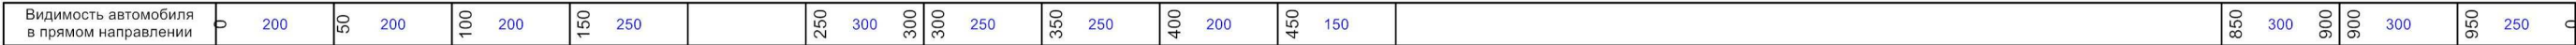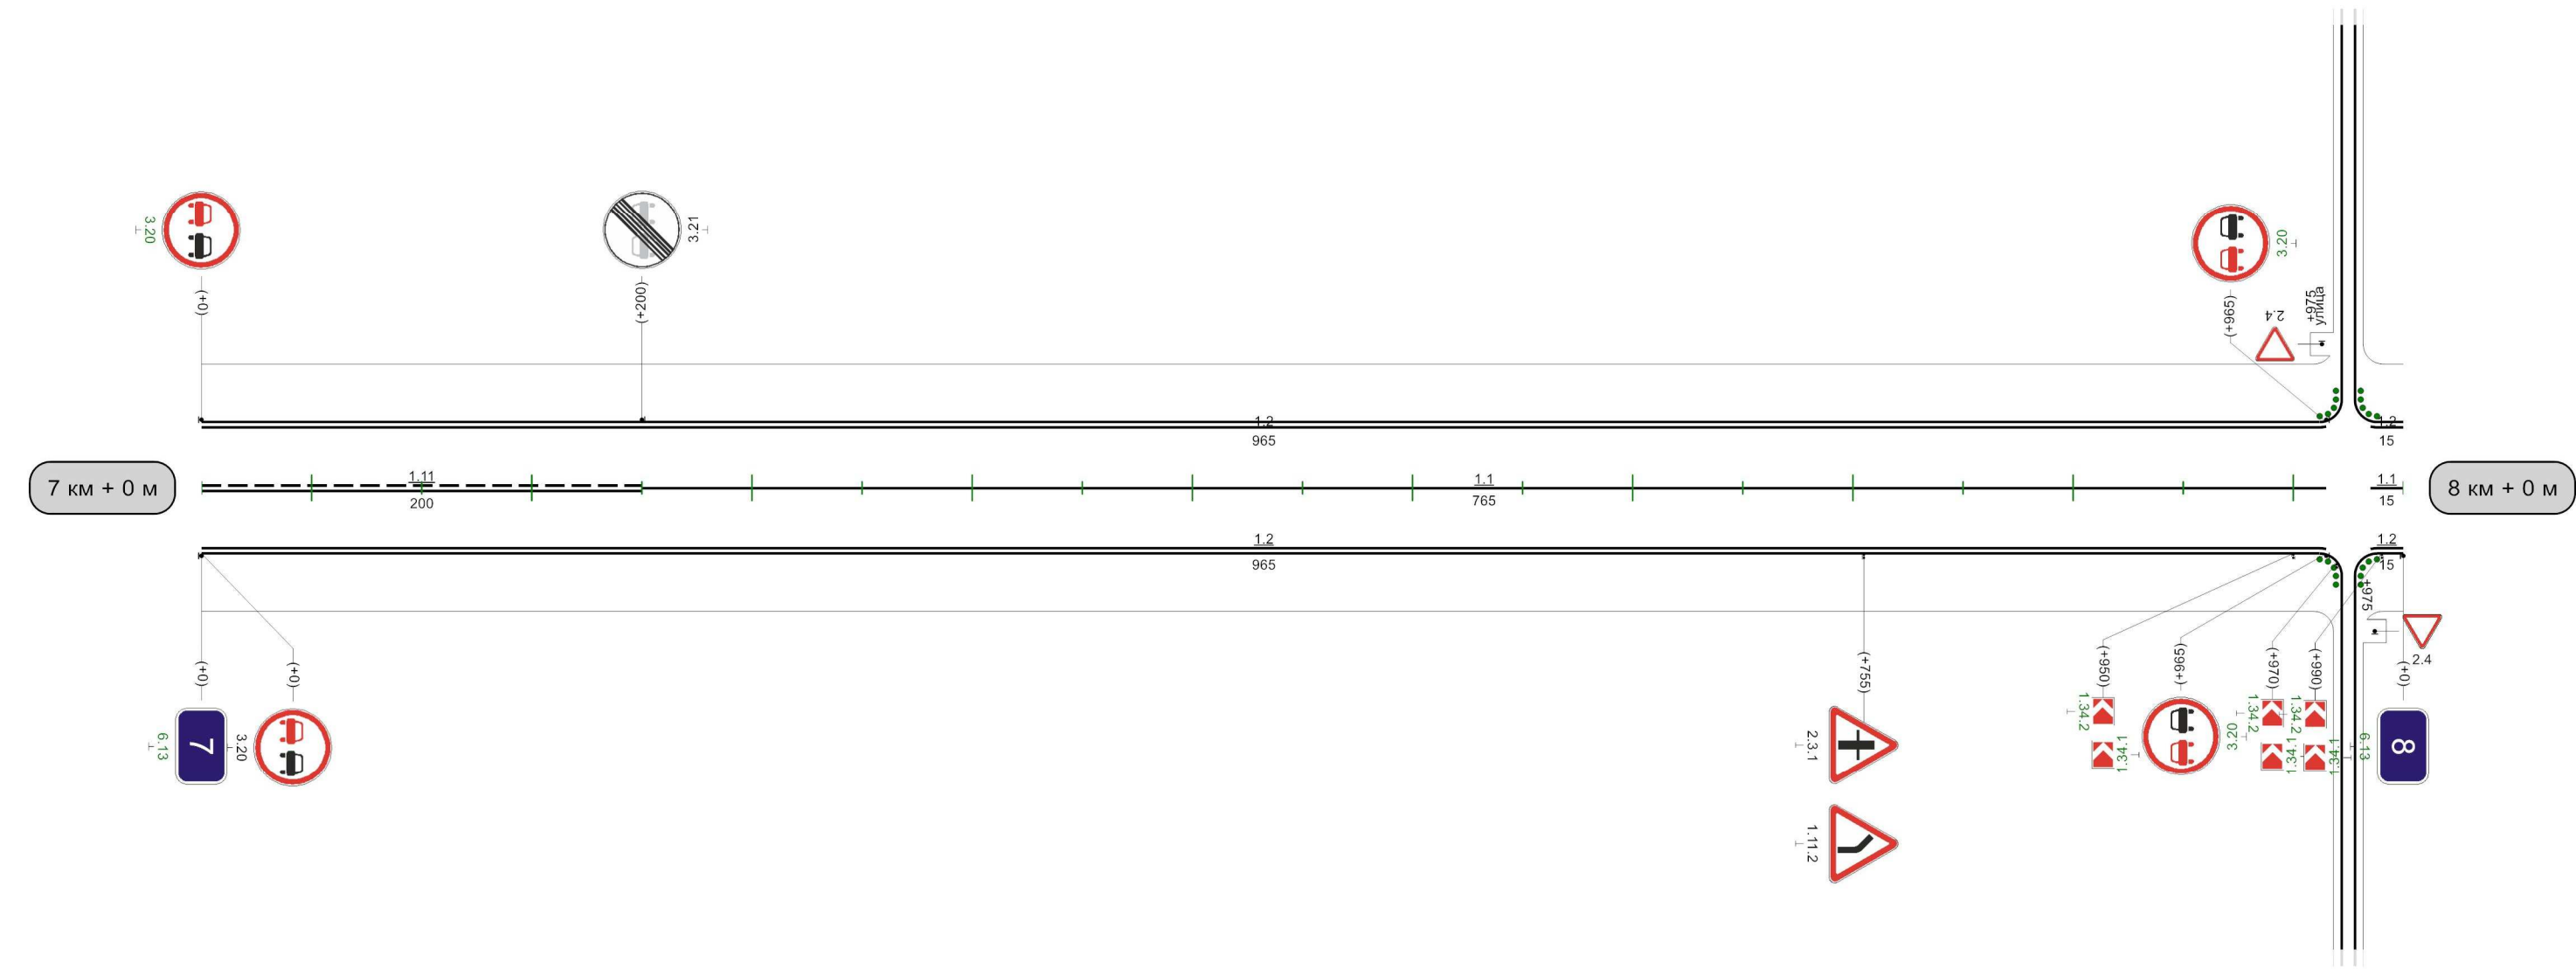

1000м

Кривые в плане	R=206м P=6; a=21° 71									
Элементы дороги в продольном профиле	1 3									
Видимость автомобиля в обратном направлении		200	200	250	250	300	300	350	300	400
Характеристики проезжей части	7,00									

Разметка на участке:
1.1 : 215,00 м
1.2 : 1980,00 м
1.5 : 360,00 м
1.6 : 300,00 м
1.8 : 290,00 м
1.11 : 215,00 м
1.17 : 20,00 м

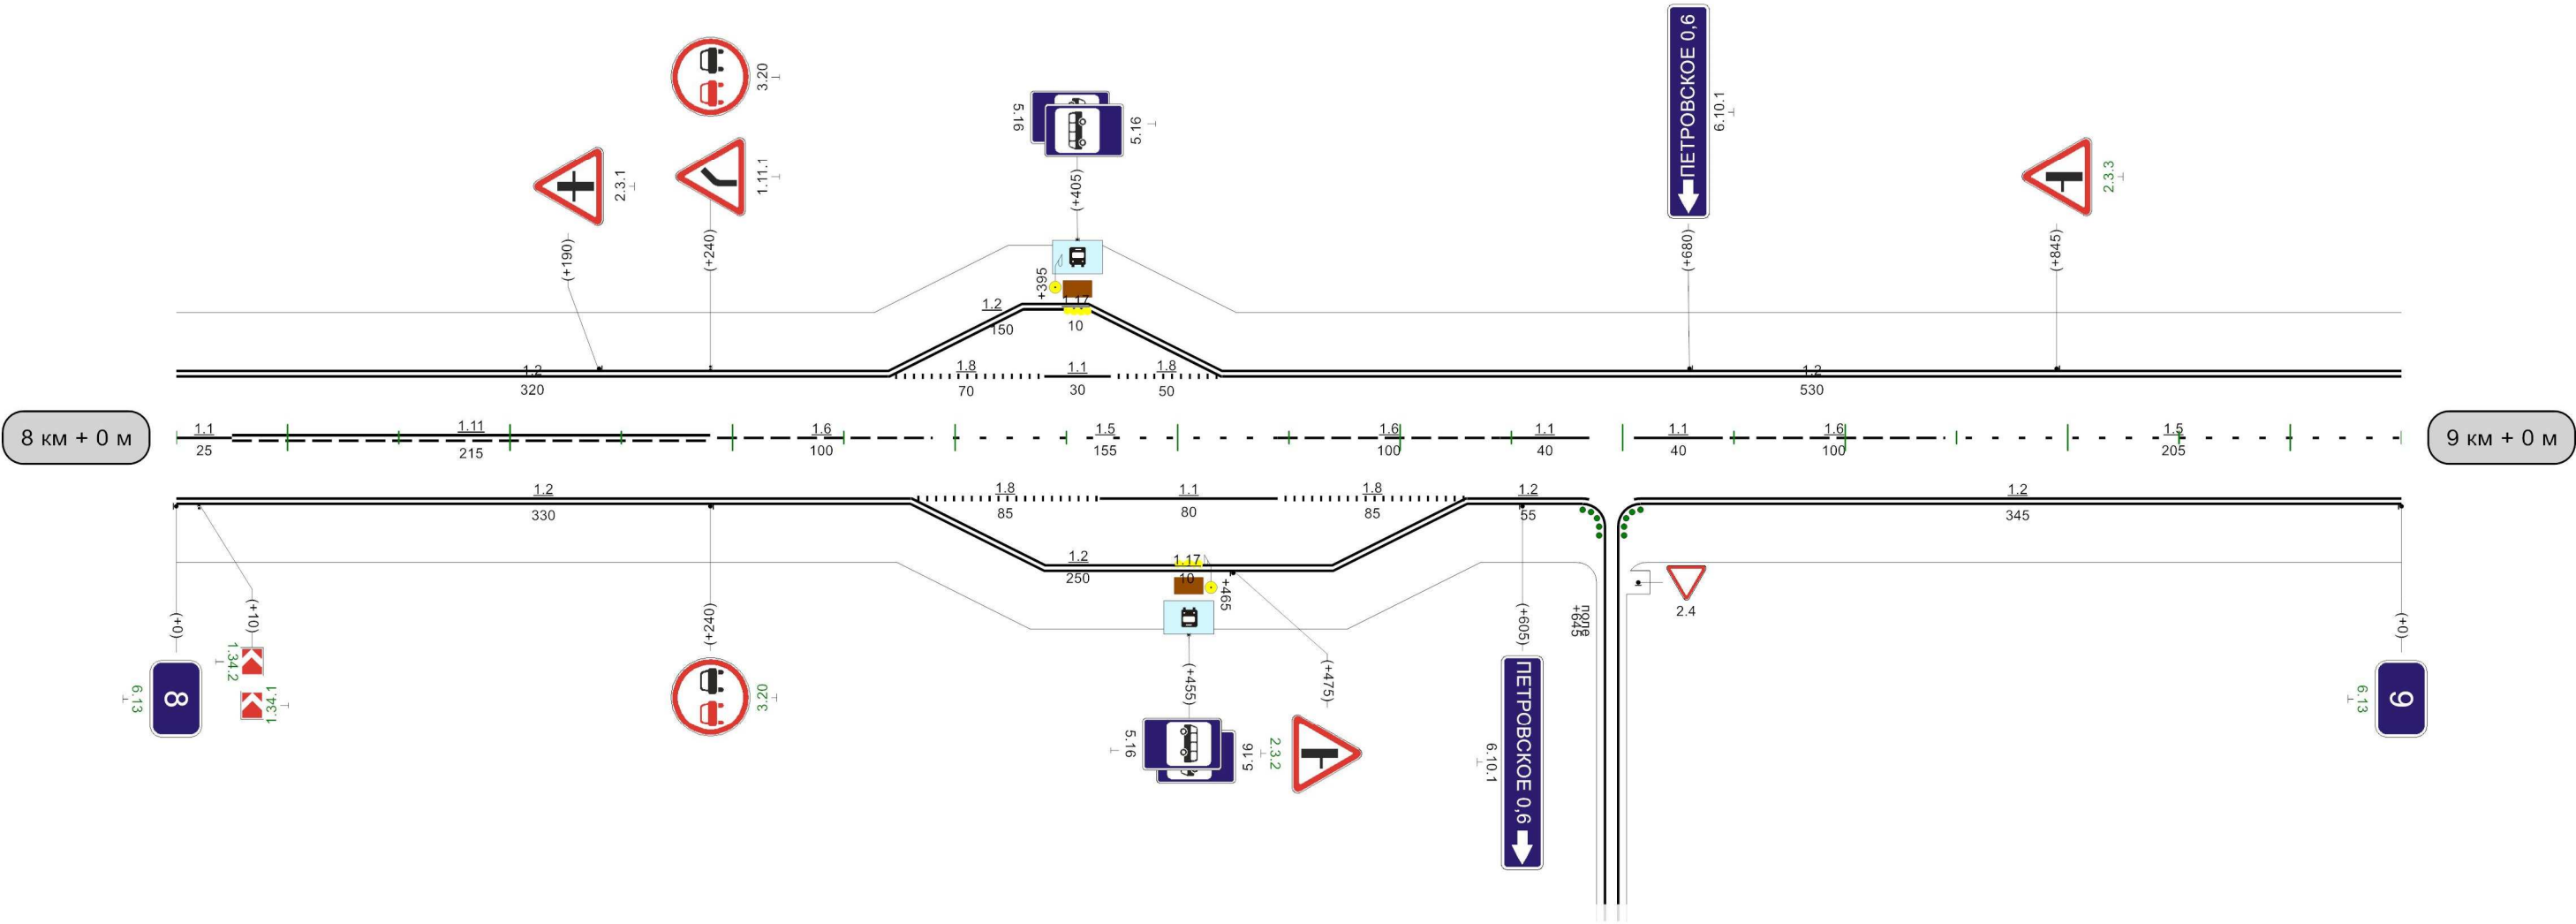


Видимость автомобиля в прямом направлении	0	200	50
---	---	-----	----

Кимовск-Новольвовск

Кривые в плане	563 R=256м P=11; a=13° 784 R=107м 96R=1; a=110°										
Элементы дороги в продольном профиле	1 14 976R=4855м										
Видимость автомобиля в обратном направлении		300	300	350	300	400	300		500	300	550
Характеристики проезжей части	7,00										

Разметка на участке:
1.1 : 385,00 м
1.2 : 1960,00 м
1.5 : 290,00 м
1.6 : 100,00 м
1.11 : 200,00 м

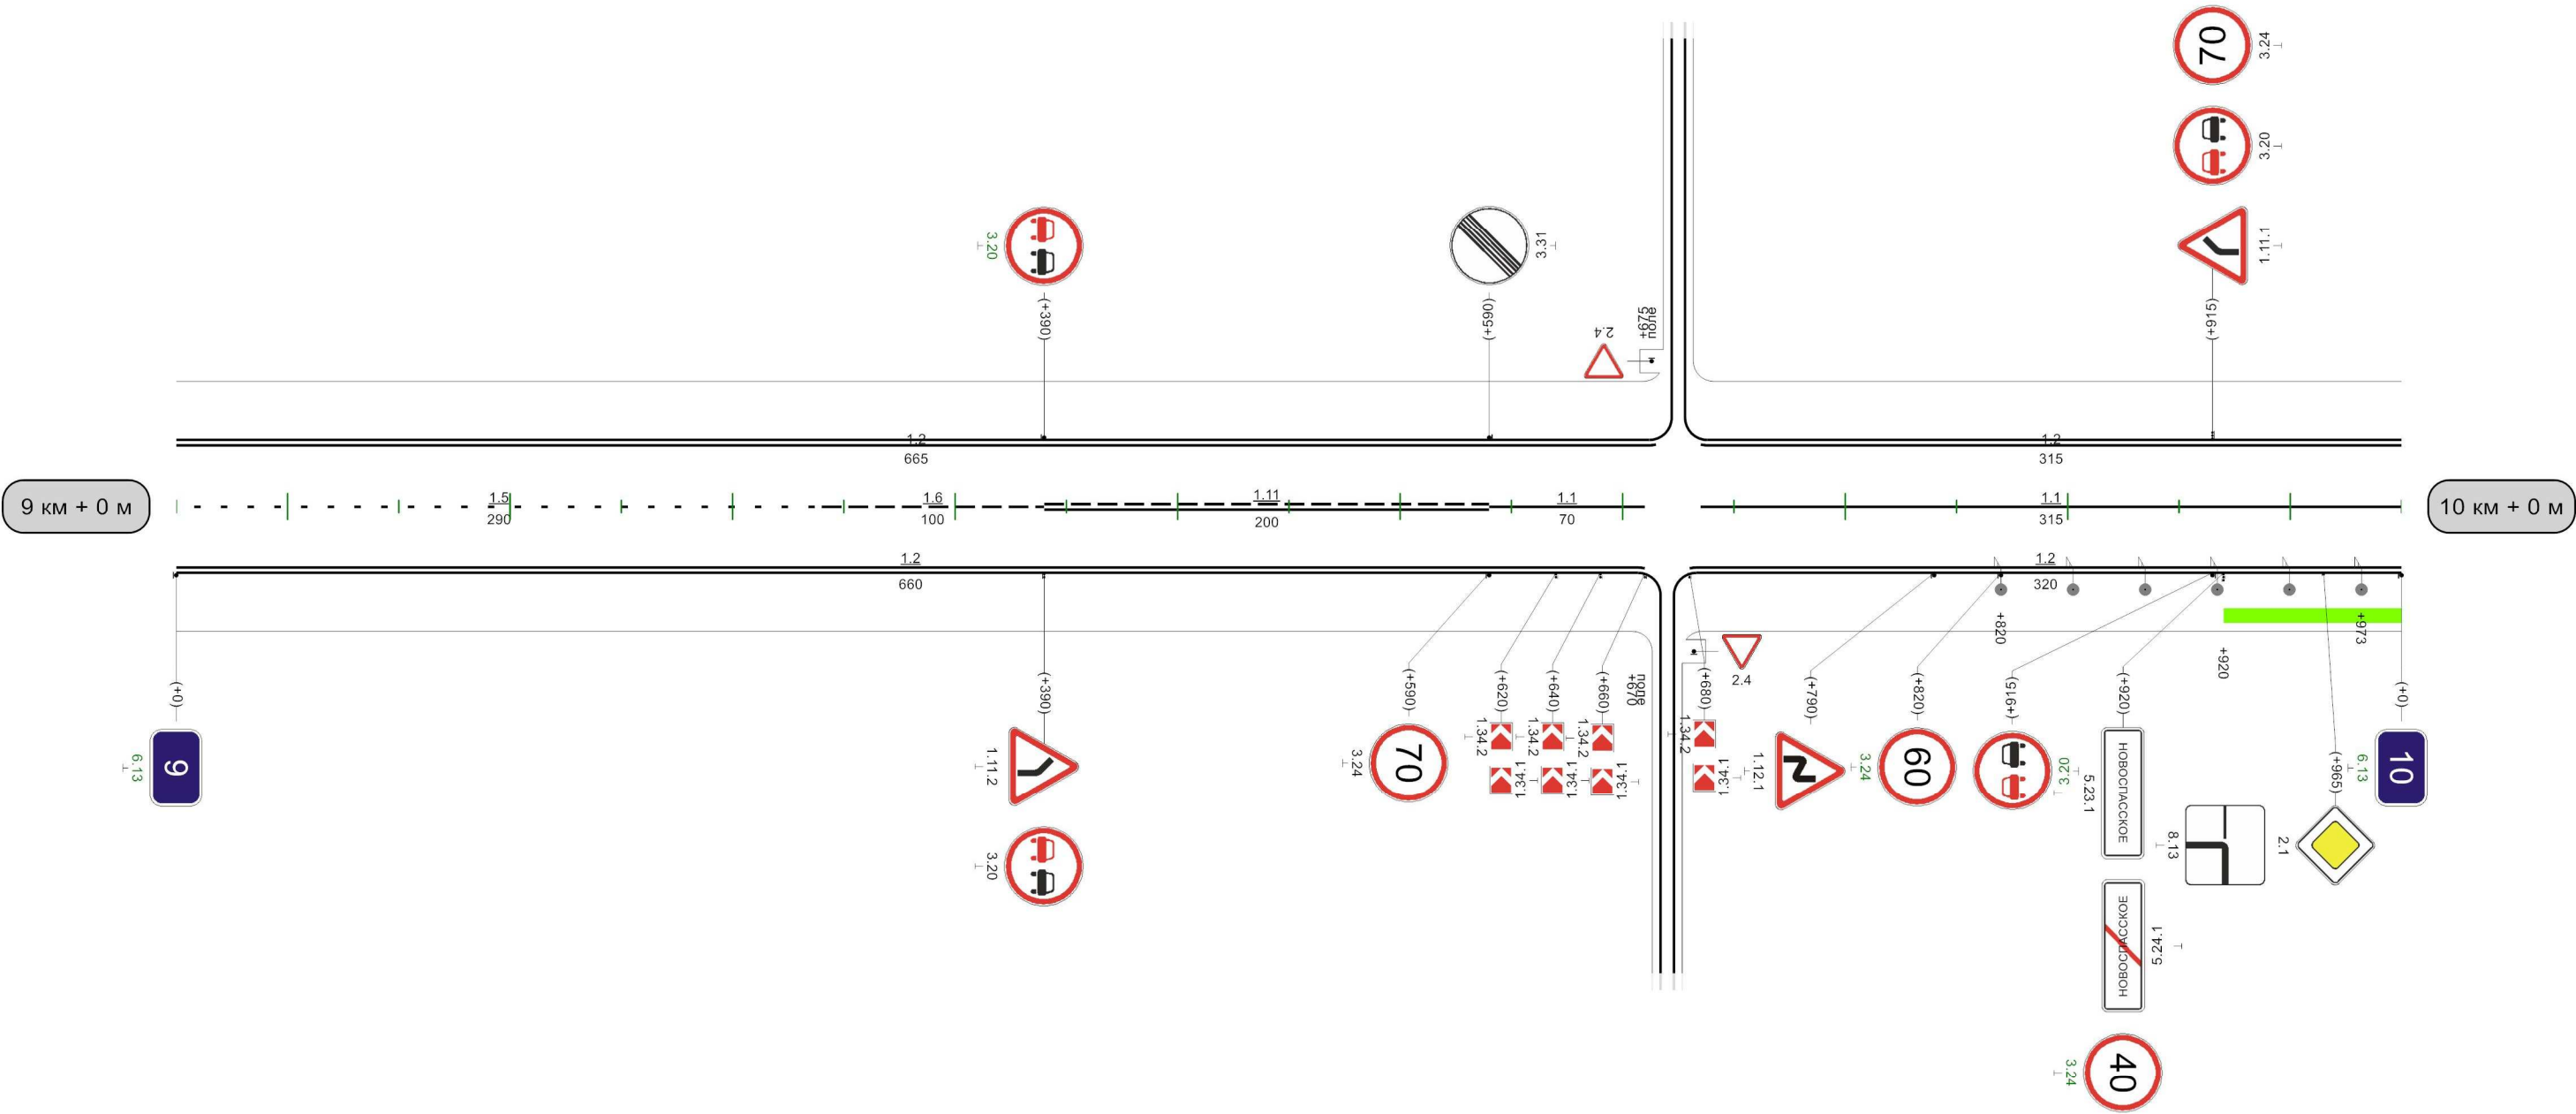


Видимость автомобиля в прямом направлении		150	300		350	300	400	400	250	450	300	500	300		650	300	700	
---	--	-----	-----	--	-----	-----	-----	-----	-----	-----	-----	-----	-----	--	-----	-----	-----	--

1000м


Разметка на участке:

- 1.1 : 520,00 м
- 1.2 : 1880,00 м
- 1.5 : 180,00 м
- 1.6 : 100,00 м
- 1.11 : 280,00 м
- 1.14.1 : 7,00 м
- 1.17 : 20,00 м
- 1.25 : 14,00 м

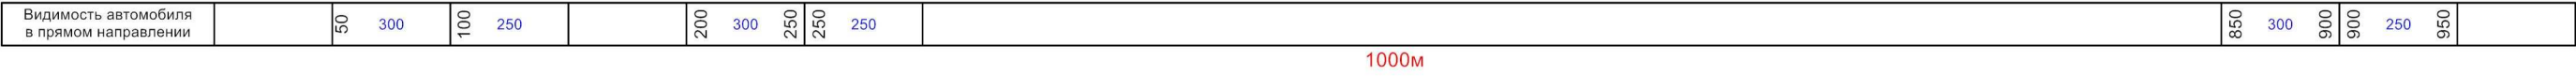


Кривые в плане															
Элементы дороги в продольном профиле															
Видимость автомобиля в обратном направлении															
Характеристики проезжей части															

Разметка на участке:
1.1 : 360,00 м
1.2 : 1930,00 м
1.5 : 140,00 м
1.6 : 300,00 м
1.11 : 230,00 м
1.17 : 10,00 м

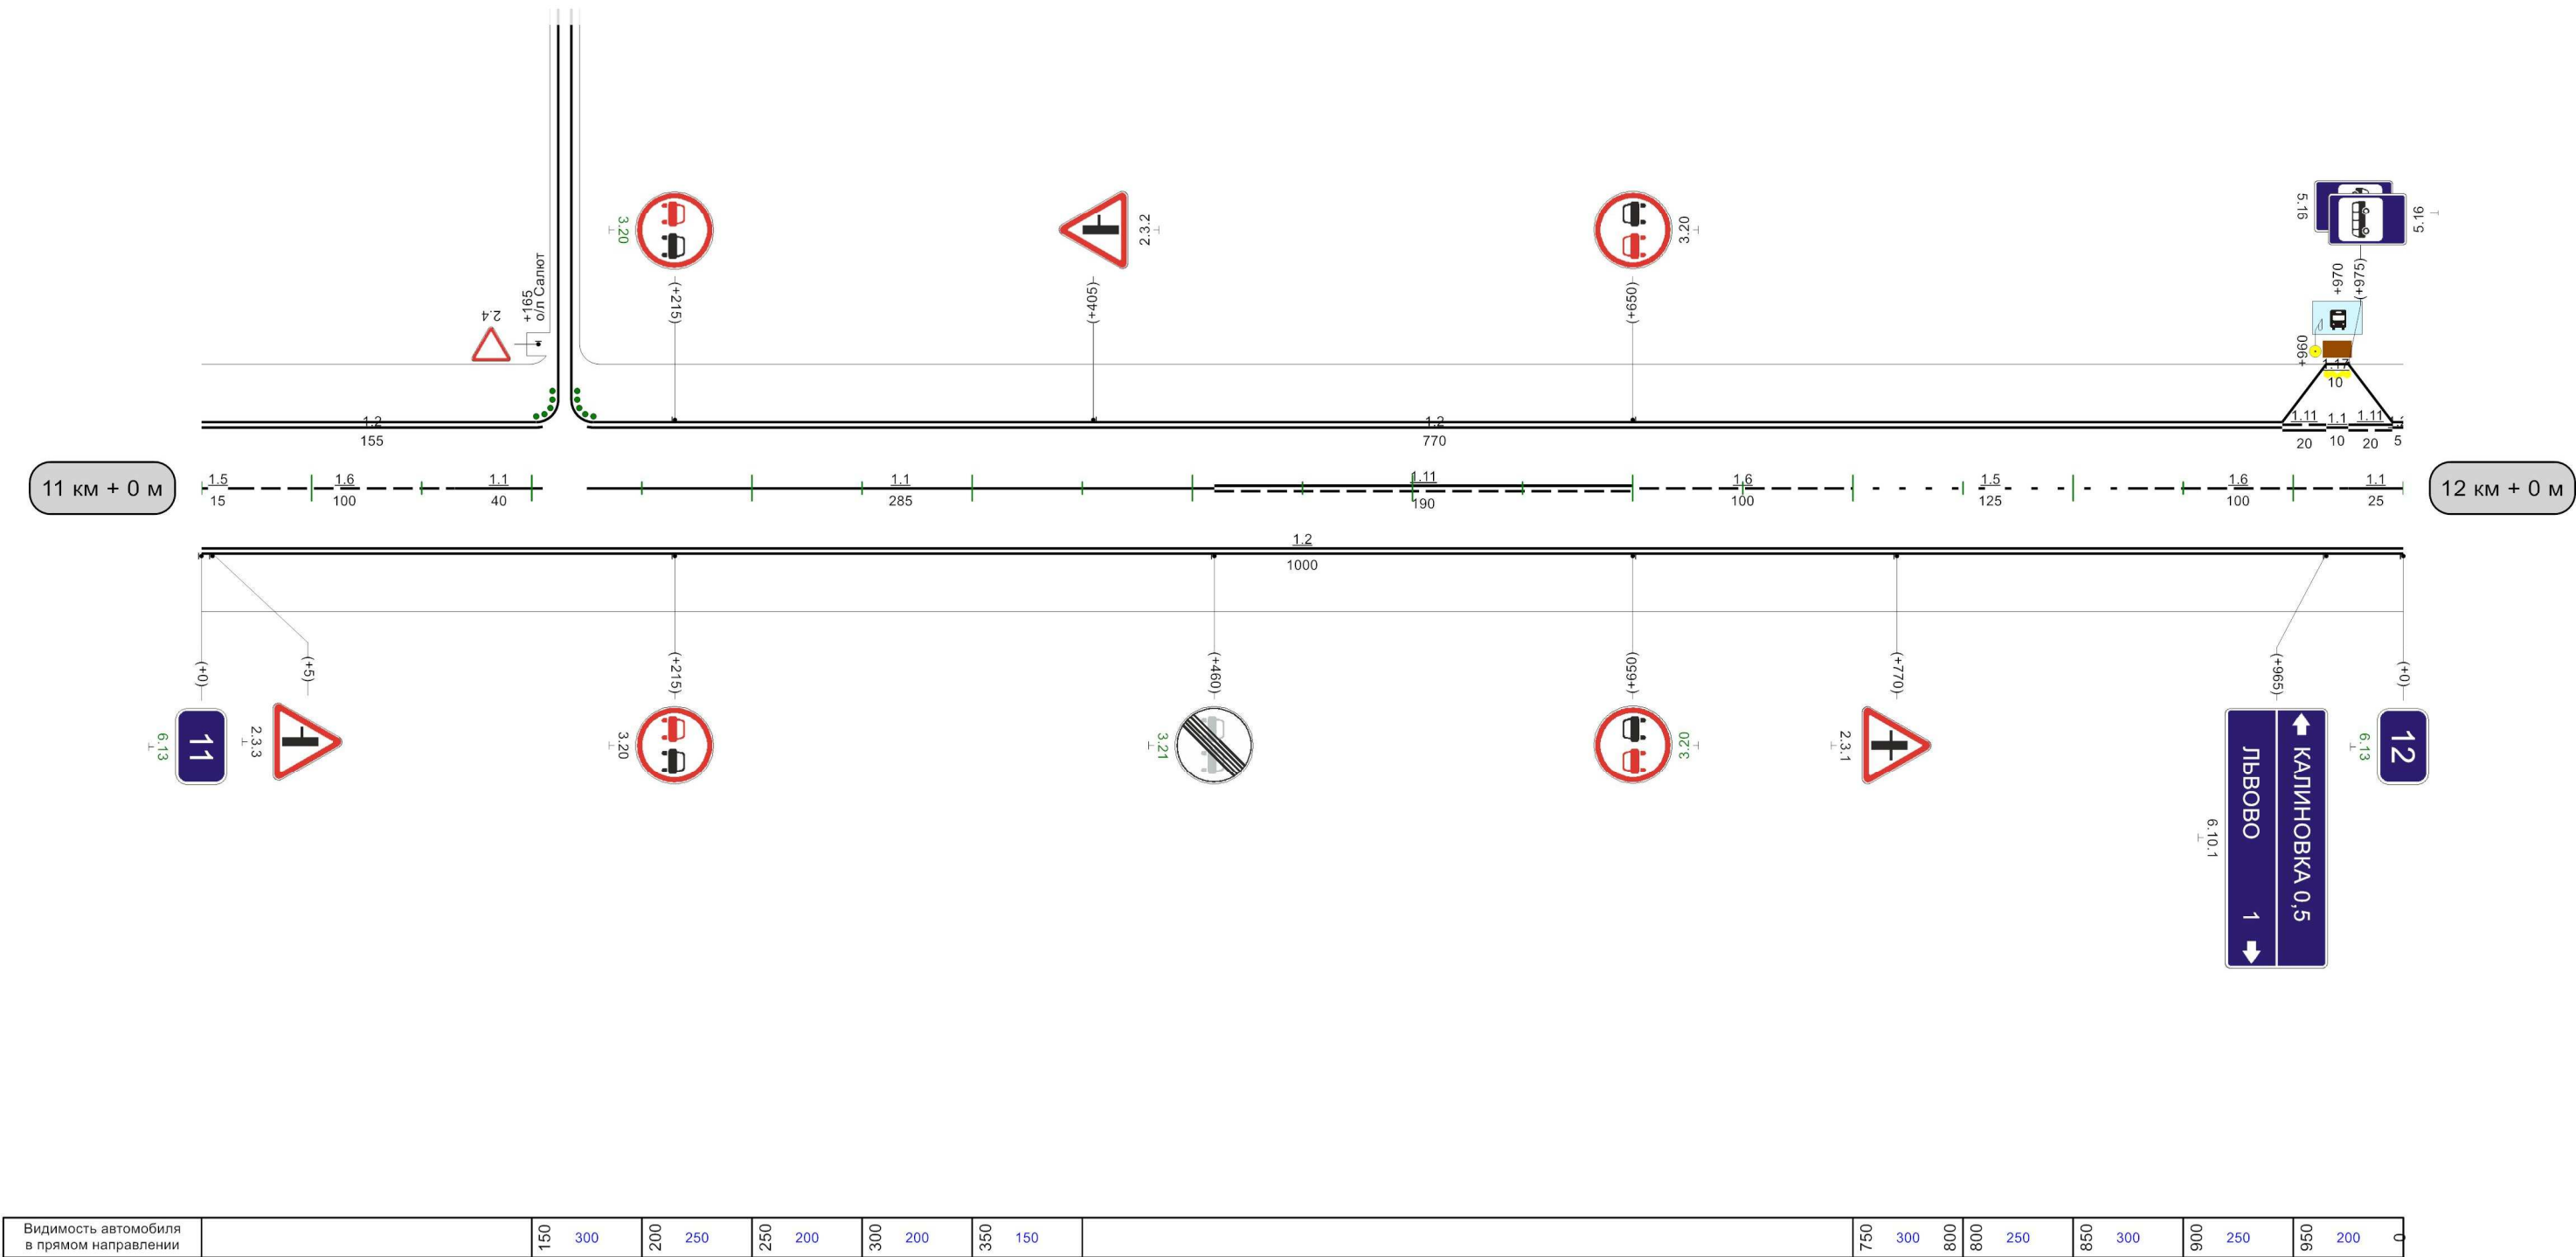

Кривые в плане													
Элементы дороги в продольном профиле	5 22 R=11110м 188												
Видимость автомобиля в обратном направлении	300		100	200	150	150	200	200	250	250	300	300	350
Характеристики проезжей части	7,00												

Разметка на участке:
1.1 : 65,00 м
1.2 : 1910,00 м
1.5 : 575,00 м
1.6 : 200,00 м
1.11 : 190,00 м
1.17 : 10,00 м

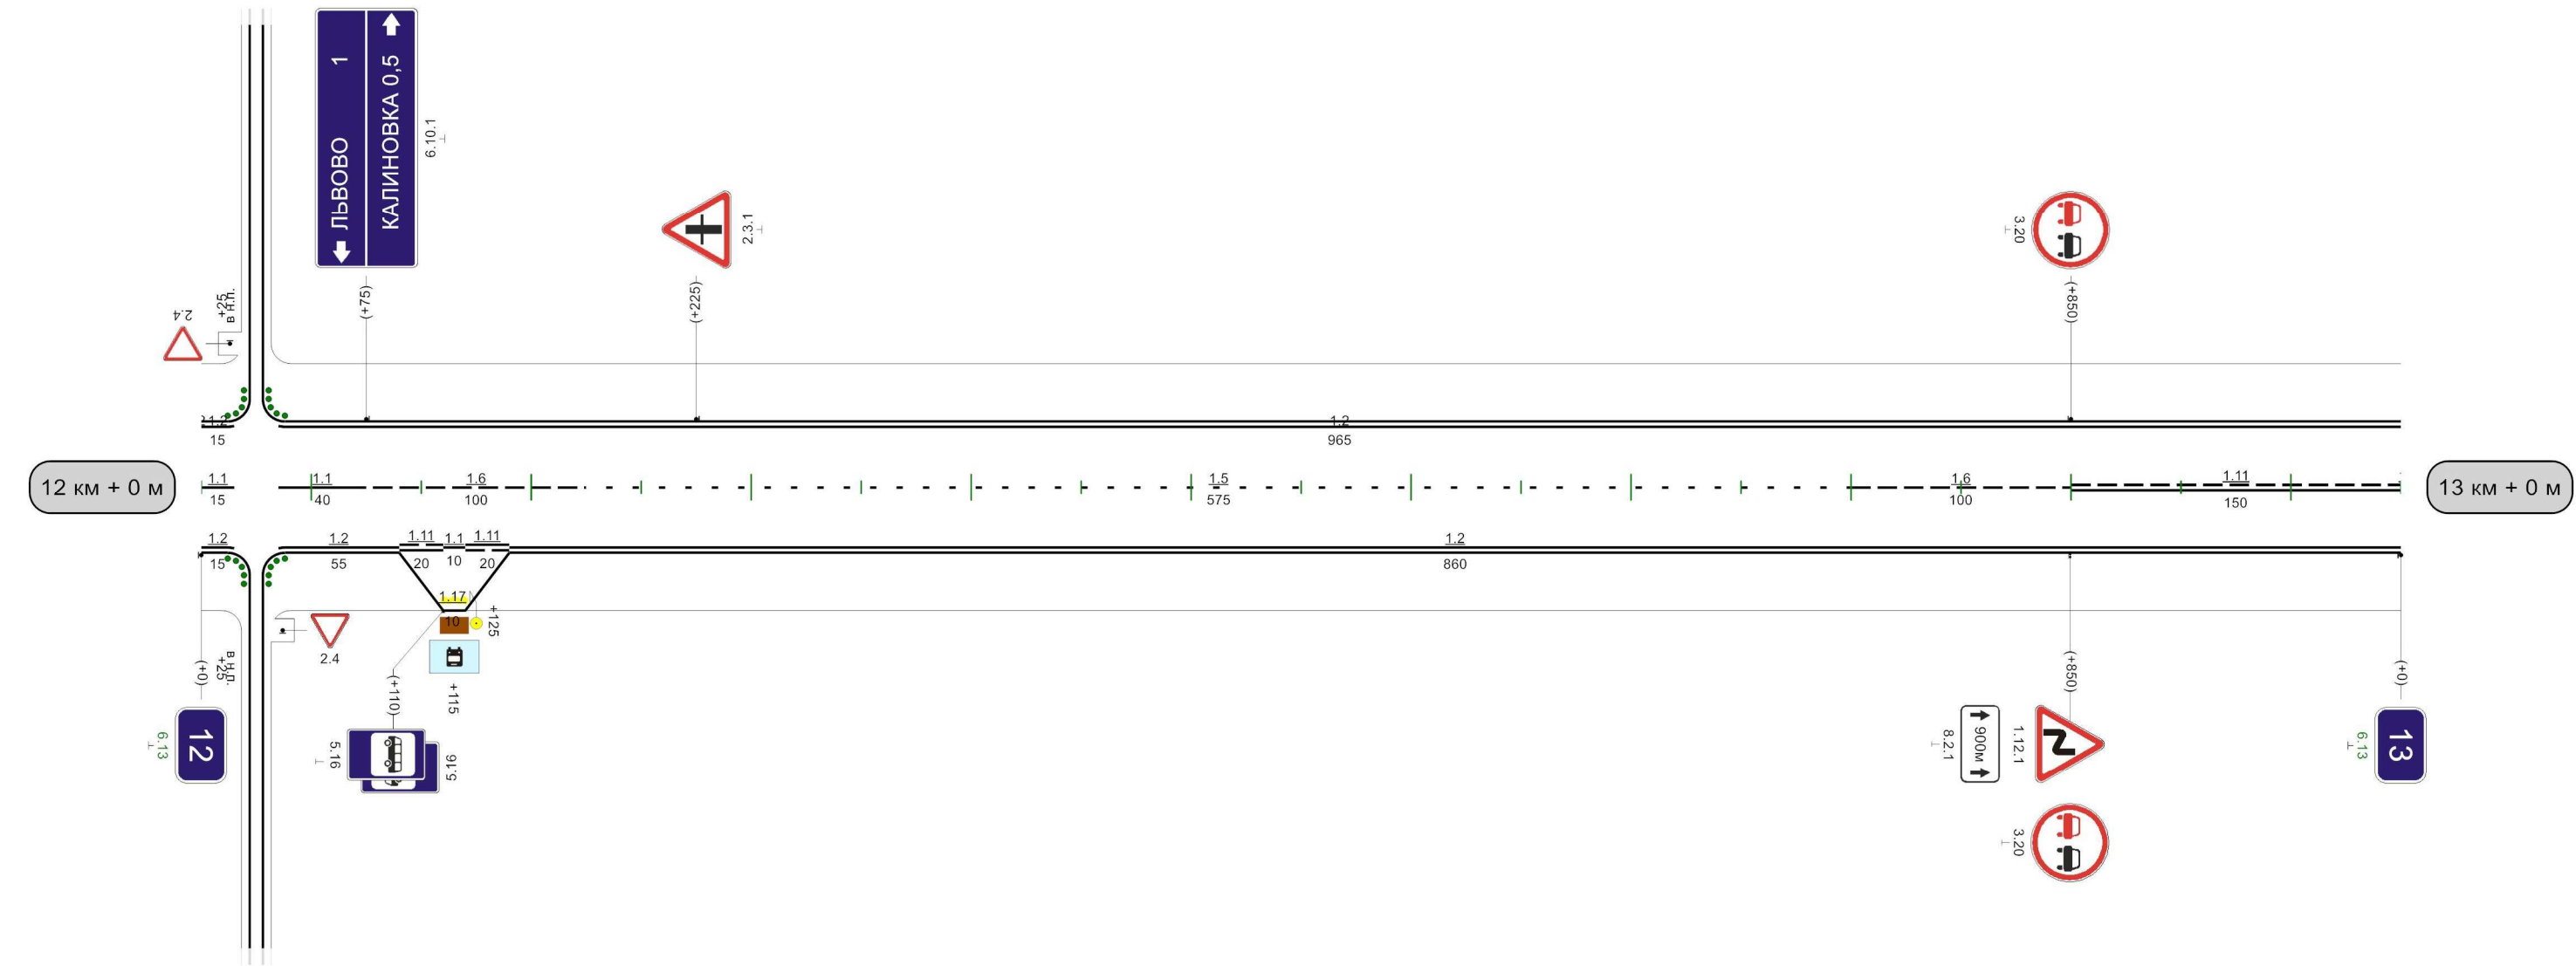


Видимость автомобиля в прямом направлении	200		350	300	400		450	300	500	300	550	300	008	300	058	058	250	006	200	056	200	0
---	-----	--	-----	-----	-----	--	-----	-----	-----	-----	-----	-----	-----	-----	-----	-----	-----	-----	-----	-----	-----	---

1000м

Кимовск-Новольвовск

Кривые в плане																
Элементы дороги в продольном профиле																
Видимость автомобиля в обратном направлении																
Характеристики проезжей части	7,00															


Разметка на участке:
1.1 : 970,00 м
1.2 : 1980,00 м
1.11 : 10,00 м

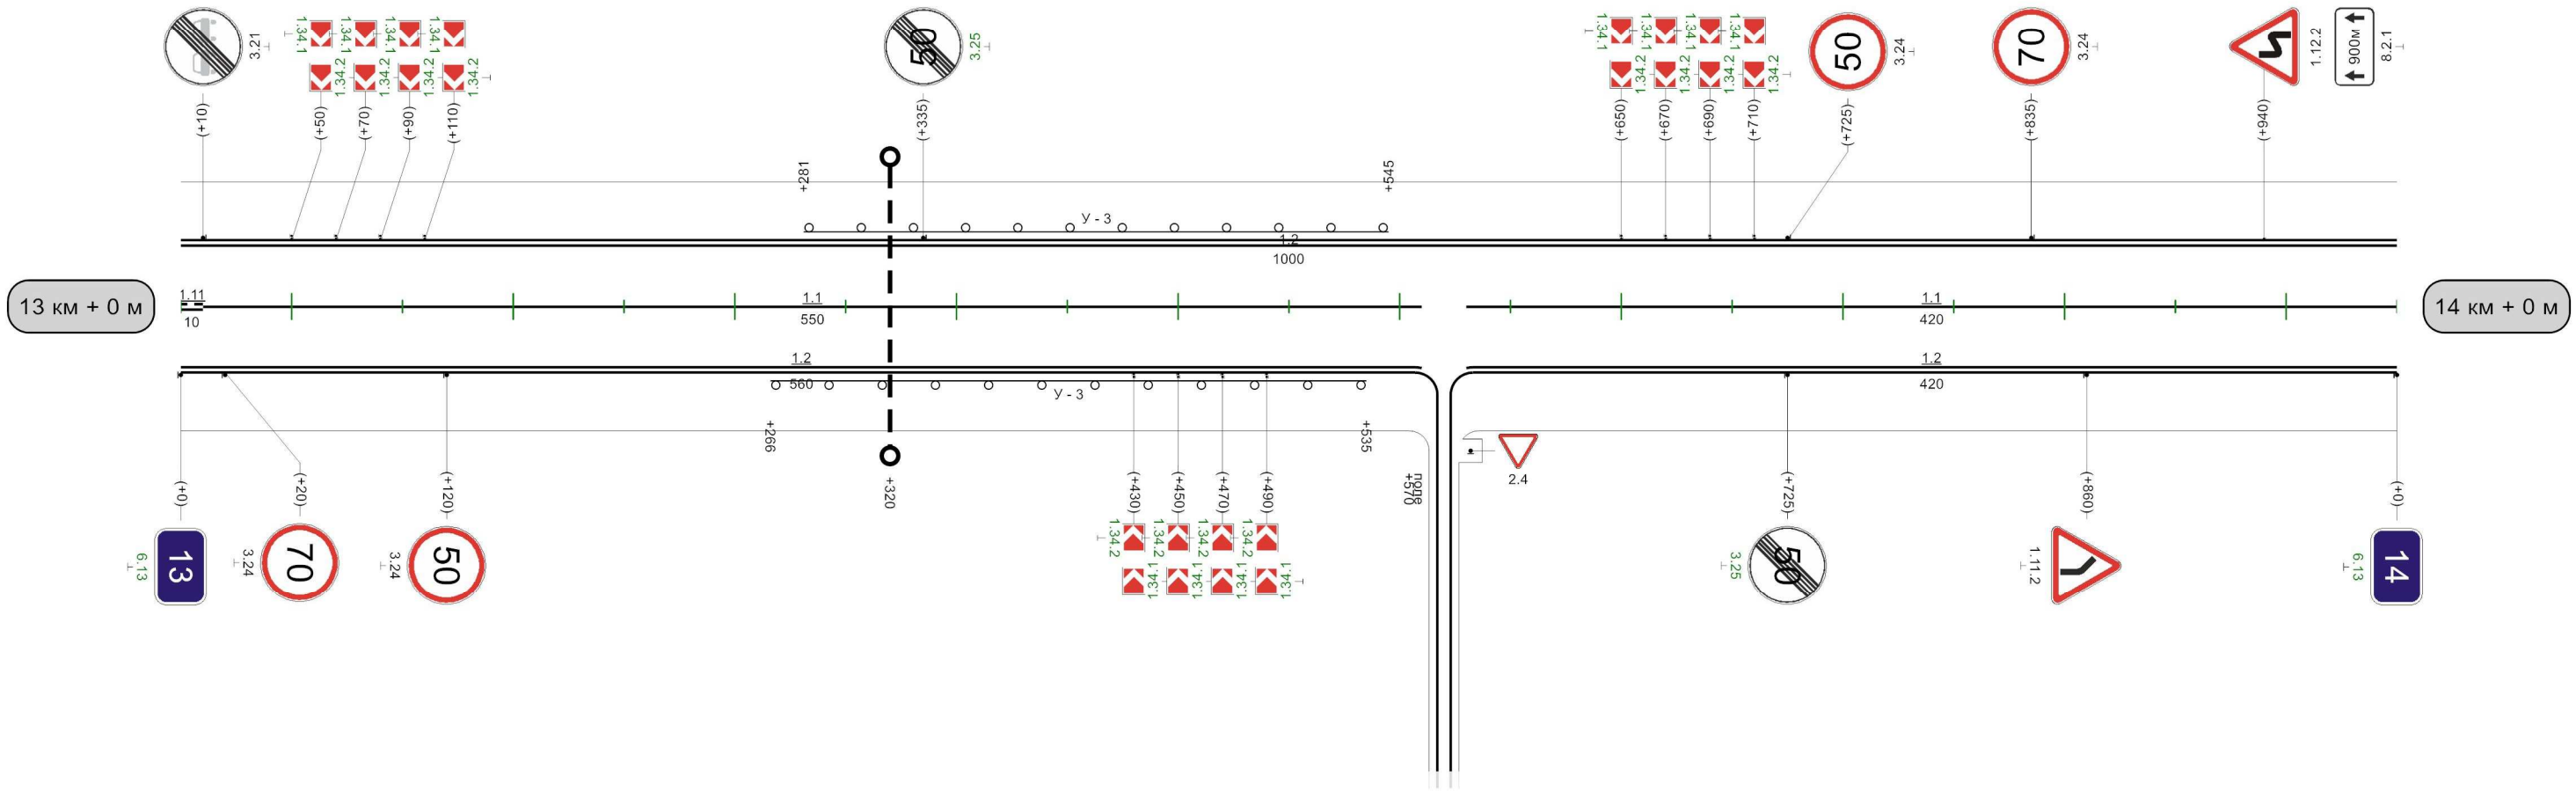

Видимость автомобиля в прямом направлении	150		350 300 400 400	250	450 200	500 150	550 150	600 150	650 150		950 300	0
--	-----	--	--------------------------	-----	------------	------------	------------	------------	------------	--	------------	---

Кривые в плане	119 R=377м P=15; a=14° 252									
Элементы дороги в продольном профиле	16 575 15 R=9441м 793 8									
Видимость автомобиля в обратном направлении	300 300 400 300 450 450 300 500 300 550 250 600 300 650									
Характеристики проезжей части	7,00									

Разметка на участке:
1.1 : 230,00 м
1.2 : 1960,00 м
1.5 : 335,00 м
1.6 : 200,00 м
1.11 : 235,00 м

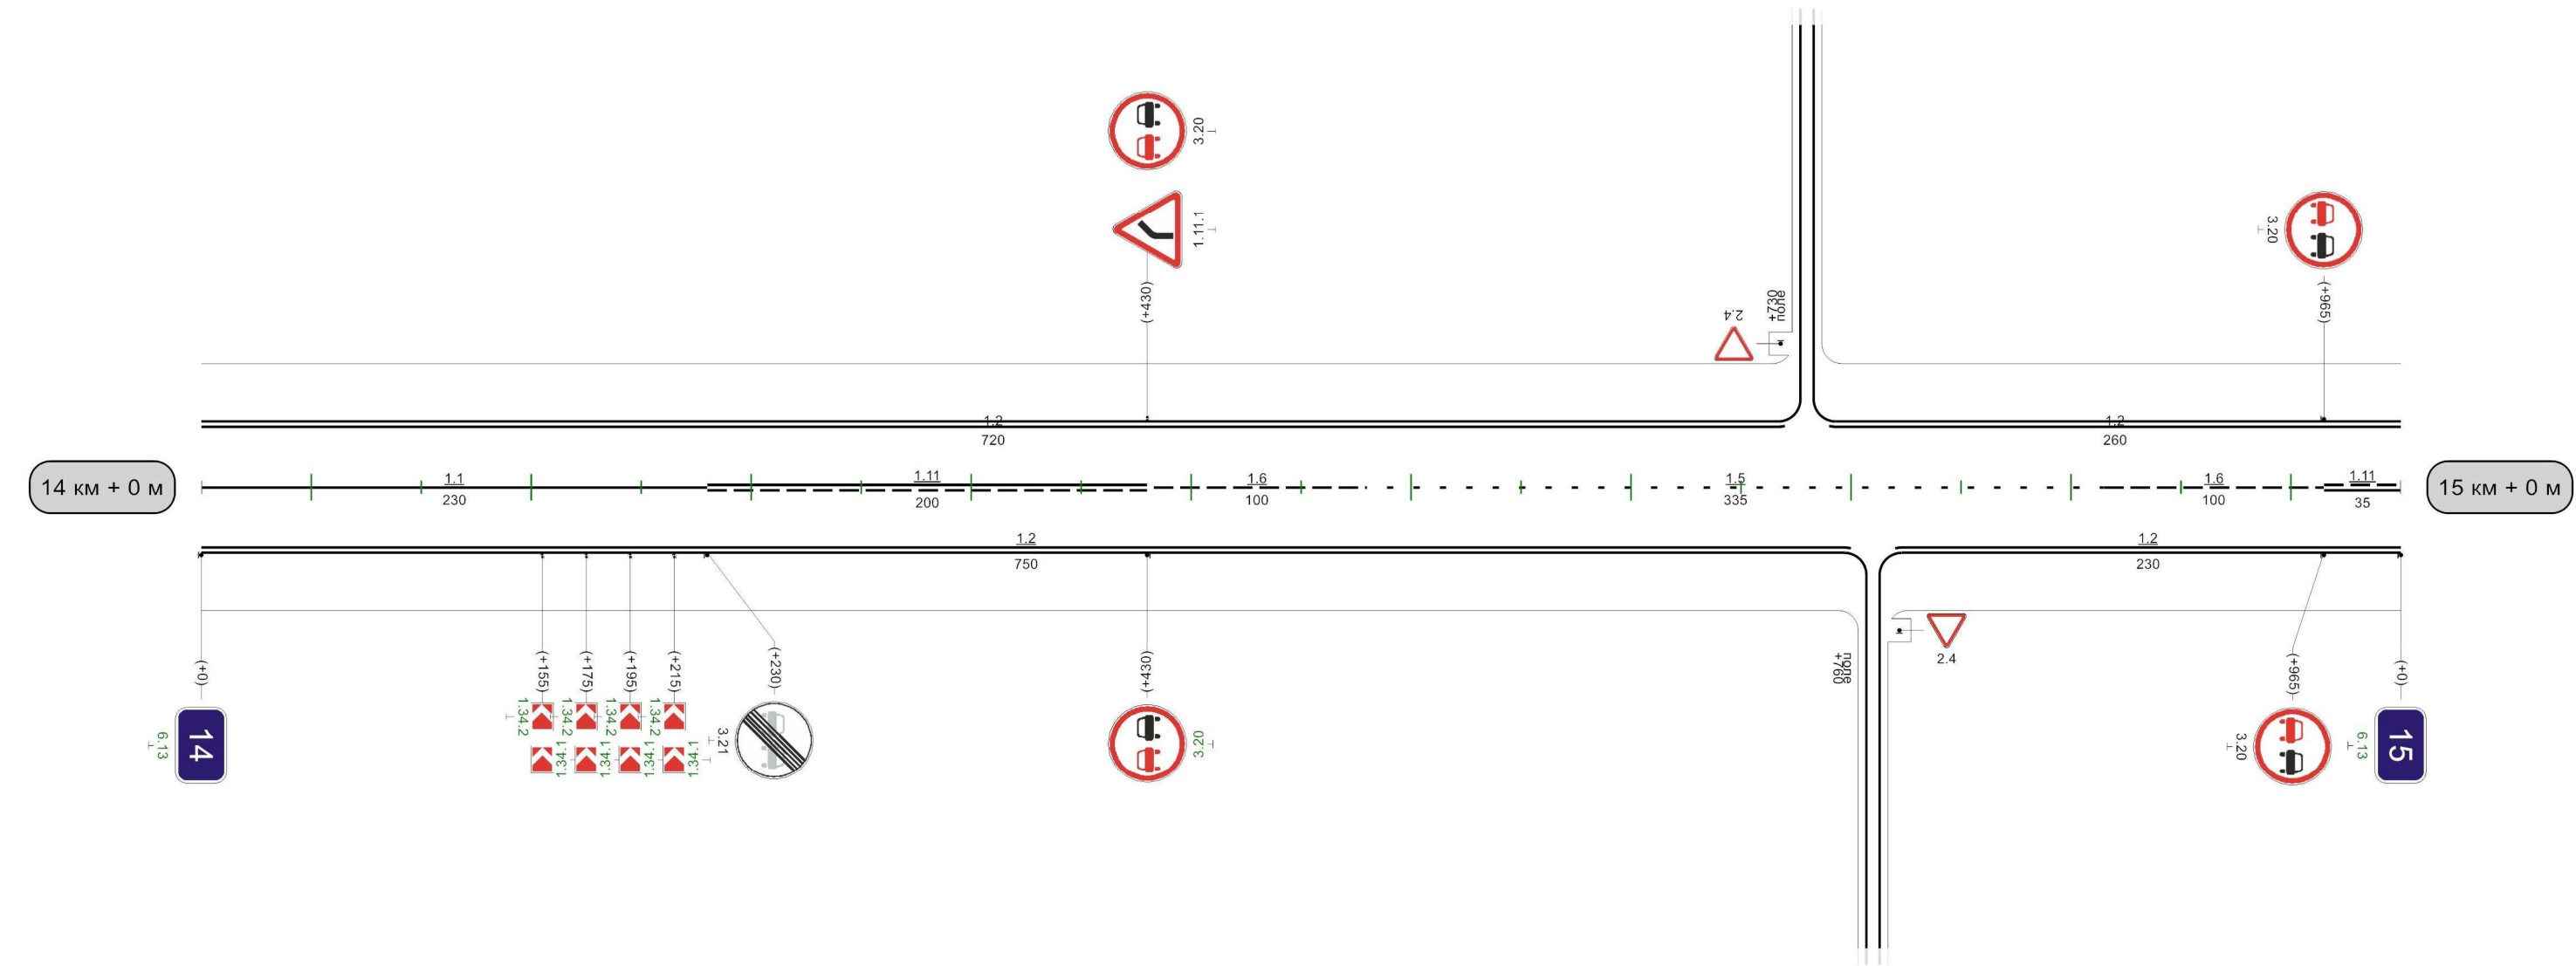


Видимость автомобиля в прямом направлении	0	250	50	250	100	300	150	300		250	300	300					006	300	056	250	0
---	---	-----	----	-----	-----	-----	-----	-----	--	-----	-----	-----	--	--	--	--	-----	-----	-----	-----	---

1000м

Кривые в плане	
----------------	---


Разметка на участке:
1.1 : 775,00 м
1.2 : 1800,00 м
1.11 : 245,00 м
1.14.1 : 7,00 м
1.17 : 20,00 м
1.25 : 14,00 м

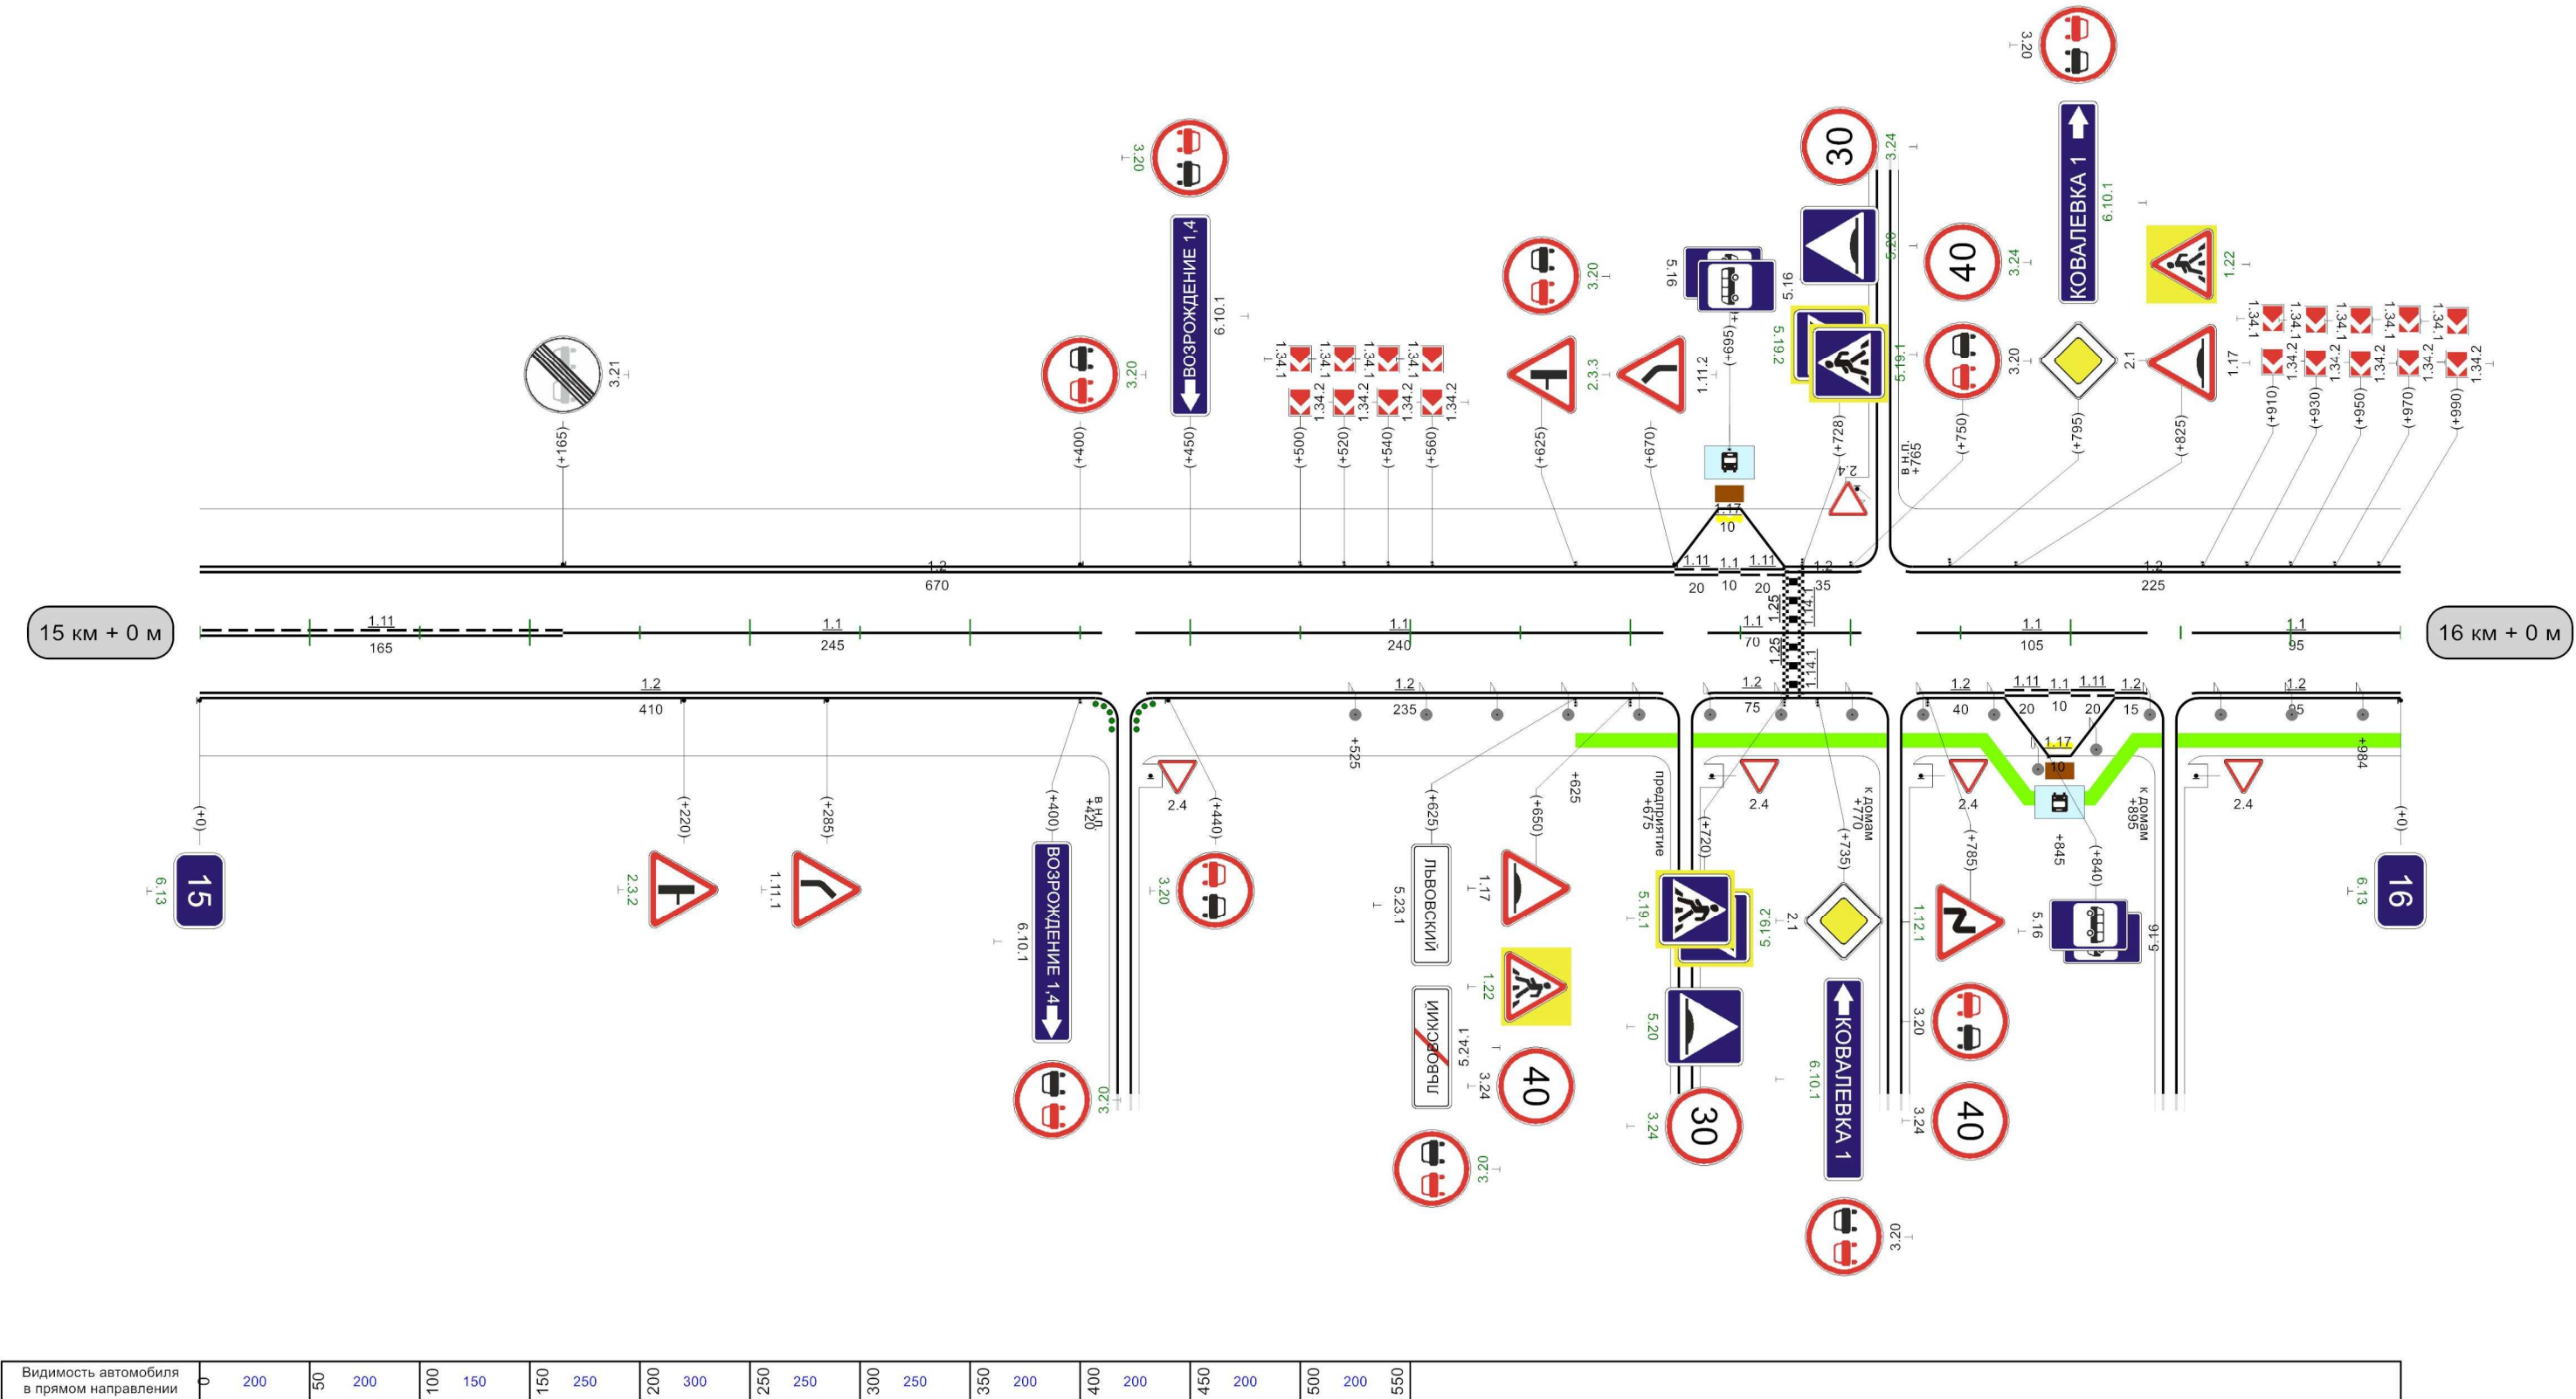

Видимость автомобиля в прямом направлении	0	200	05	200	001	150	150	250	200	300	052	250	300	250	053	200	004	200	054	200	005	200	055
---	---	-----	----	-----	-----	-----	-----	-----	-----	-----	-----	-----	-----	-----	-----	-----	-----	-----	-----	-----	-----	-----	-----


Разметка на участке:

- 1.1 : 820,00 м
- 1.2 : 1730,00 м
- 1.6 : 45,00 м
- 1.7 : 15,00 м
- 1.11 : 80,00 м
- 1.14.1 : 7,00 м
- 1.17 : 20,00 м
- 1.24.1 : 4,00 шт
- 1.25 : 14,00 м

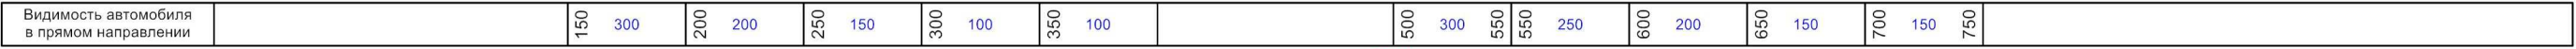


Разметка на участке:

- 1.1 : 160,00 м
- 1.2 : 1880,00 м
- 1.5 : 555,00 м
- 1.6 : 155,00 м
- 1.11 : 170,00 м
- 1.14.1 : 14,00 м
- 1.17 : 20,00 м
- 1.25 : 28,00 м

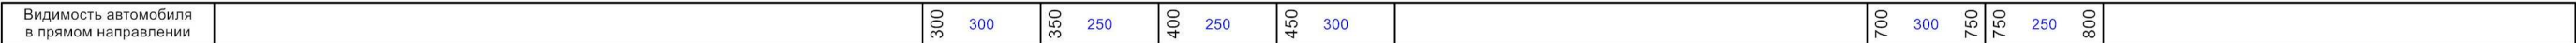

Кривые в плане	127 R=145м P=2; a=40° 331 365 R=179м P=3; a=30° 559 737 R=628м P=27; a=13° 883									
Элементы дороги в продольном профиле	11 14 903 R=5757м									
Видимость автомобиля в обратном направлении	700 250 057 250 800 300 850									
Характеристики проезжей части	7,00									

Разметка на участке:
1.1 : 980,00 м
1.2 : 1960,00 м
1.11 : 20,00 м

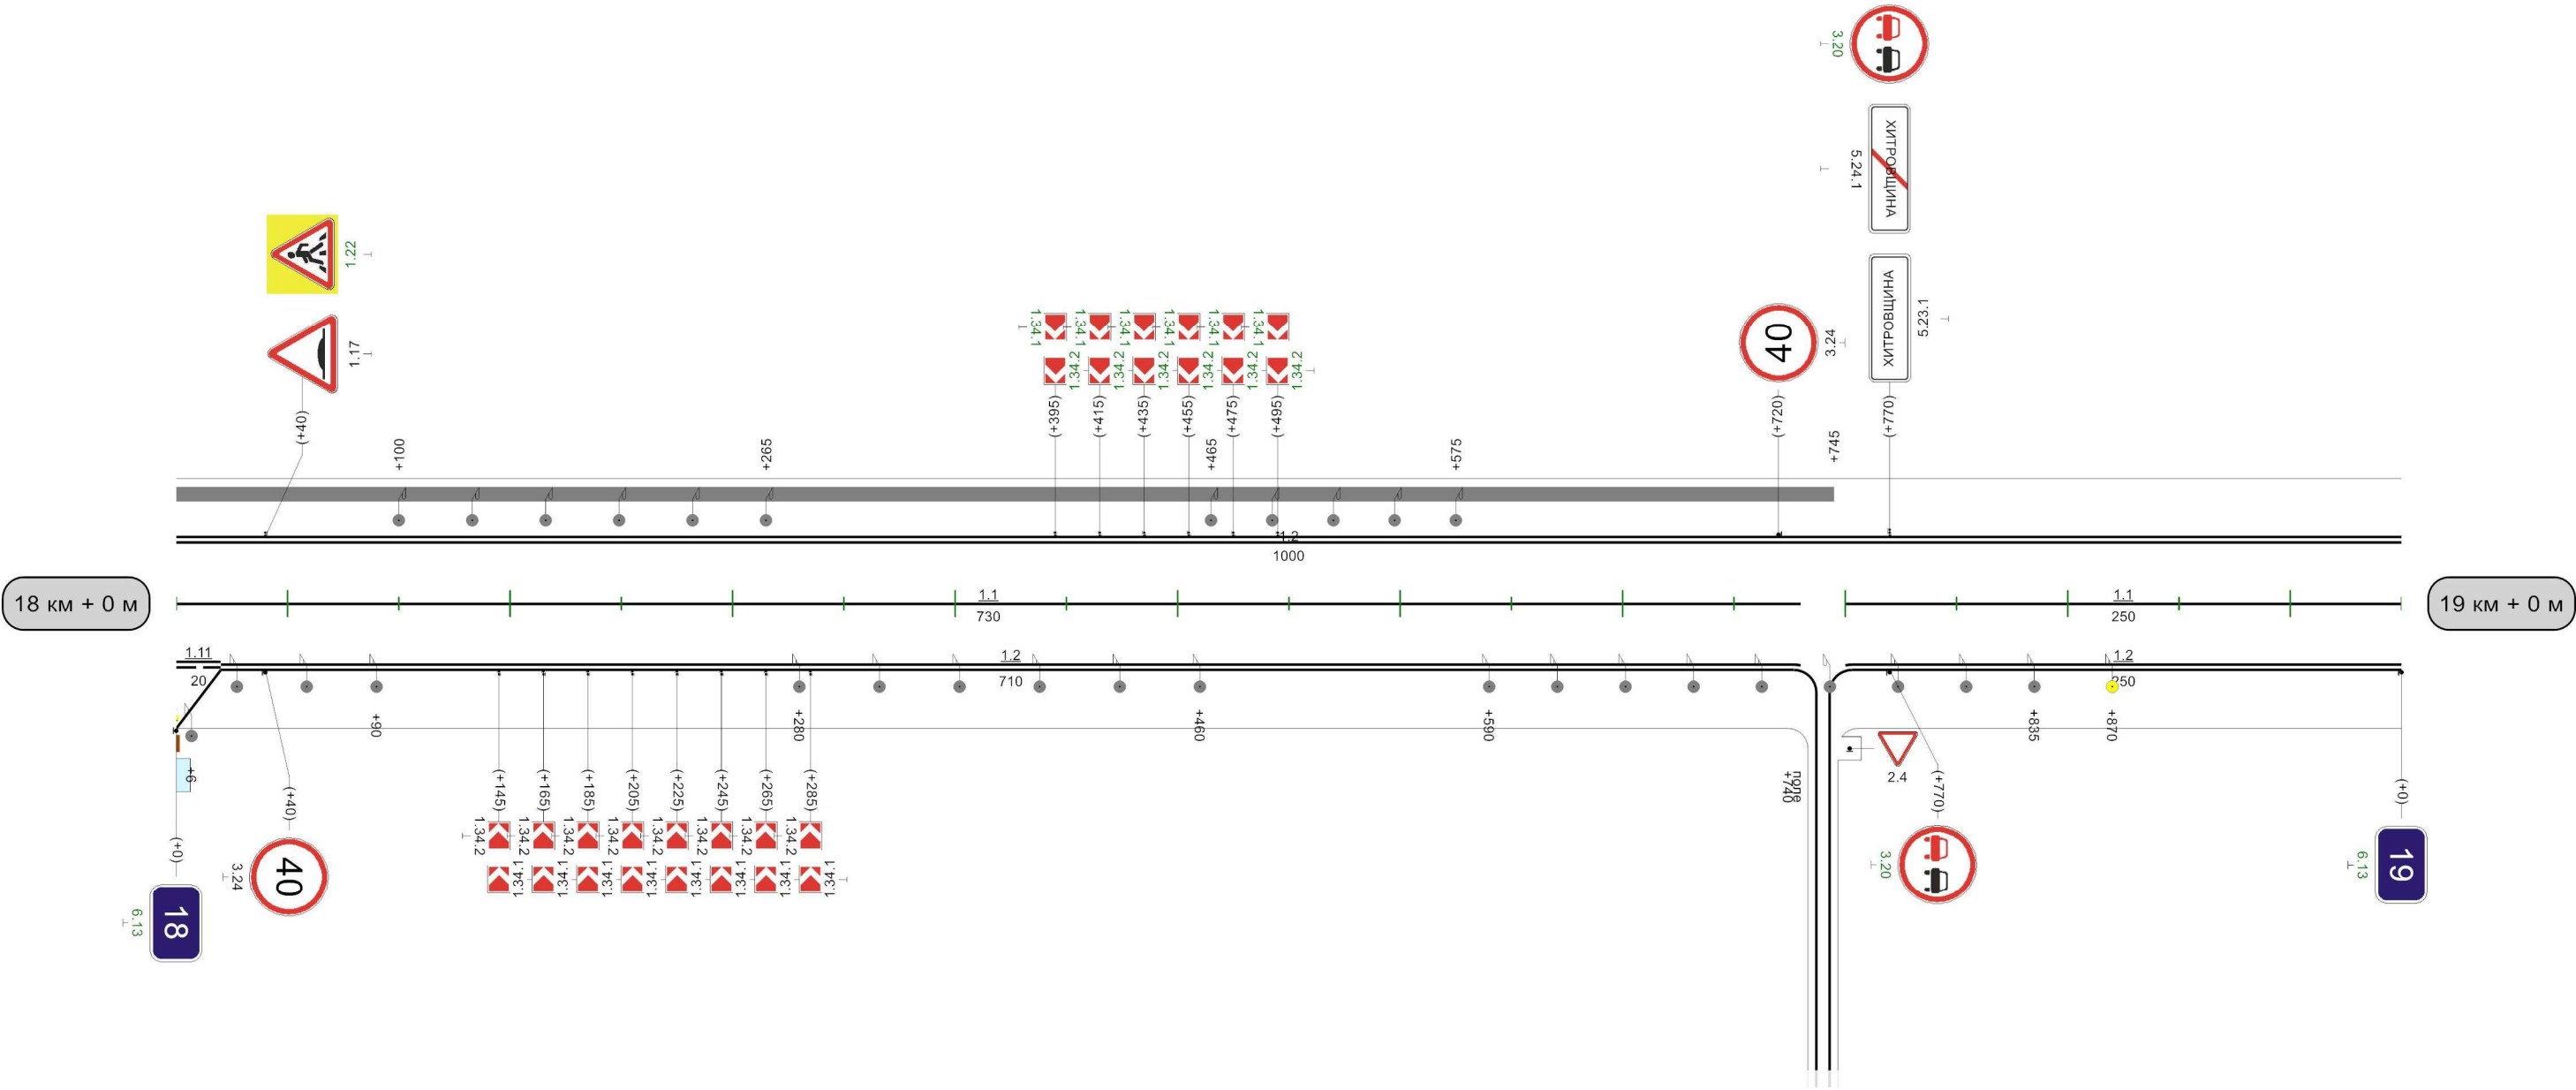


Видимость автомобиля в прямом направлении	400 300									
---	---	--	--	--	--	--	--	--	--	--

1000м

Кривые в плане	174 R=520м P=44°; a=7° 308 809 R=47м P=0°; a=90° 51														
Элементы дороги в продольном профиле	14 8 7 27 27 6 778 949														
Видимость автомобиля в обратном направлении	R=5757м 62 R=3129м 170 206 R=4461м 354 300 150 350 350 150 400 200 450 200 500 250 550 300 600														
Характеристики проезжей части	7,00														

Разметка на участке:
1.1 : 425,00 м
1.2 : 1900,00 м
1.6 : 140,00 м
1.7 : 20,00 м
1.11 : 495,00 м
1.17 : 20,00 м

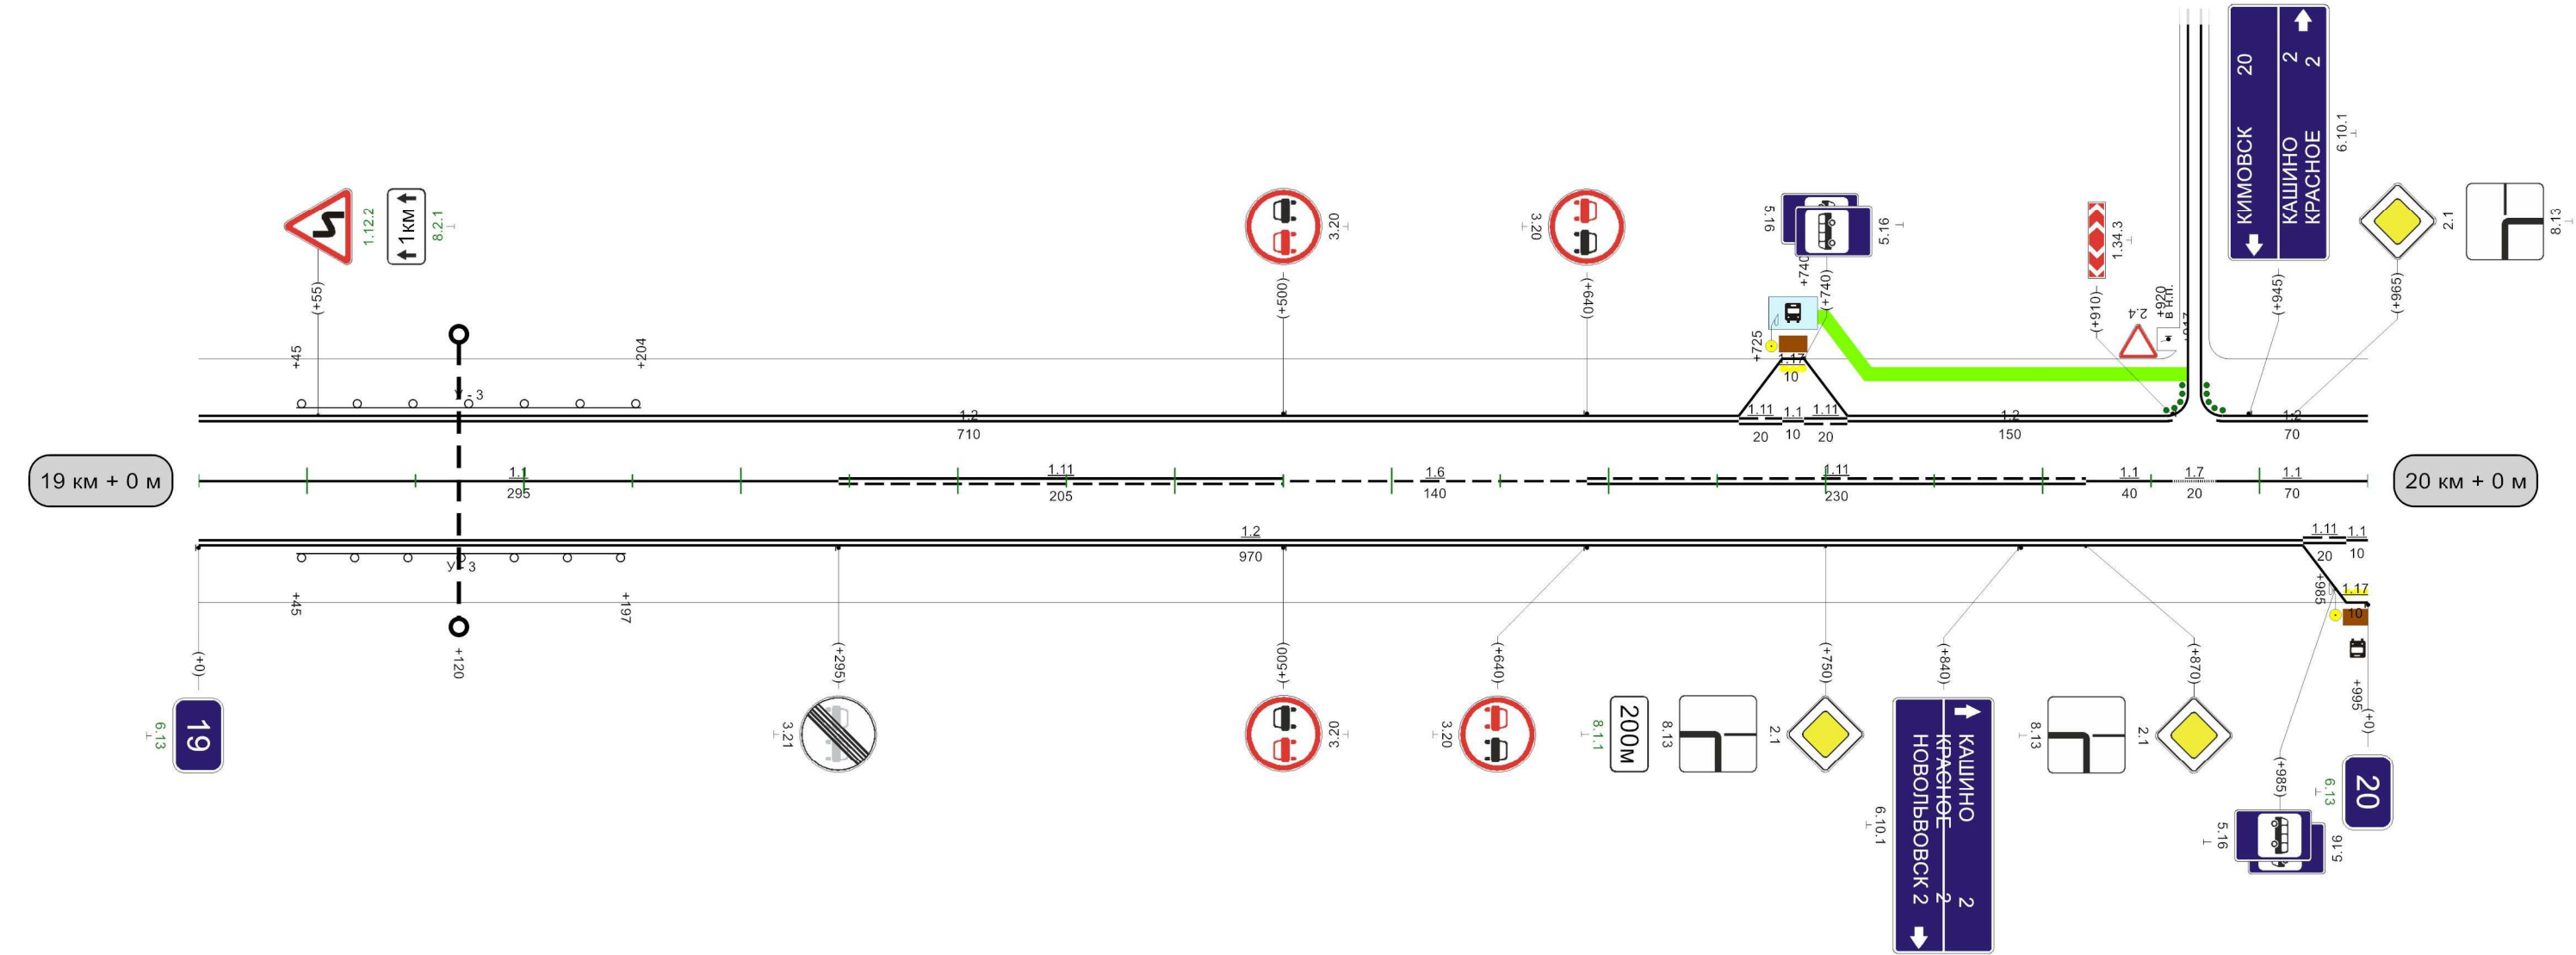


Видимость автомобиля в прямом направлении	0	150	200	250	300	350	400	450	500	550	600	650	700	750	800	850	900	950	1000
---	---	-----	-----	-----	-----	-----	-----	-----	-----	-----	-----	-----	-----	-----	-----	-----	-----	-----	------

Кривые в плане	R=47м P=0; a=90° 36															
Элементы дороги в продольном профиле	51 51 24 R=6023м 265 11 930 22 R=9232м															
Видимость автомобиля в обратном направлении		100	150	150	150	200	150	250	200	300	200	350	250	400	300	
Характеристики проезжей части	7,00															

Разметка на участке:

- 1.1 : 20,00 м
- 1.2 : 1980,00 м
- 1.5 : 380,00 м
- 1.6 : 200,00 м
- 1.11 : 420,00 м

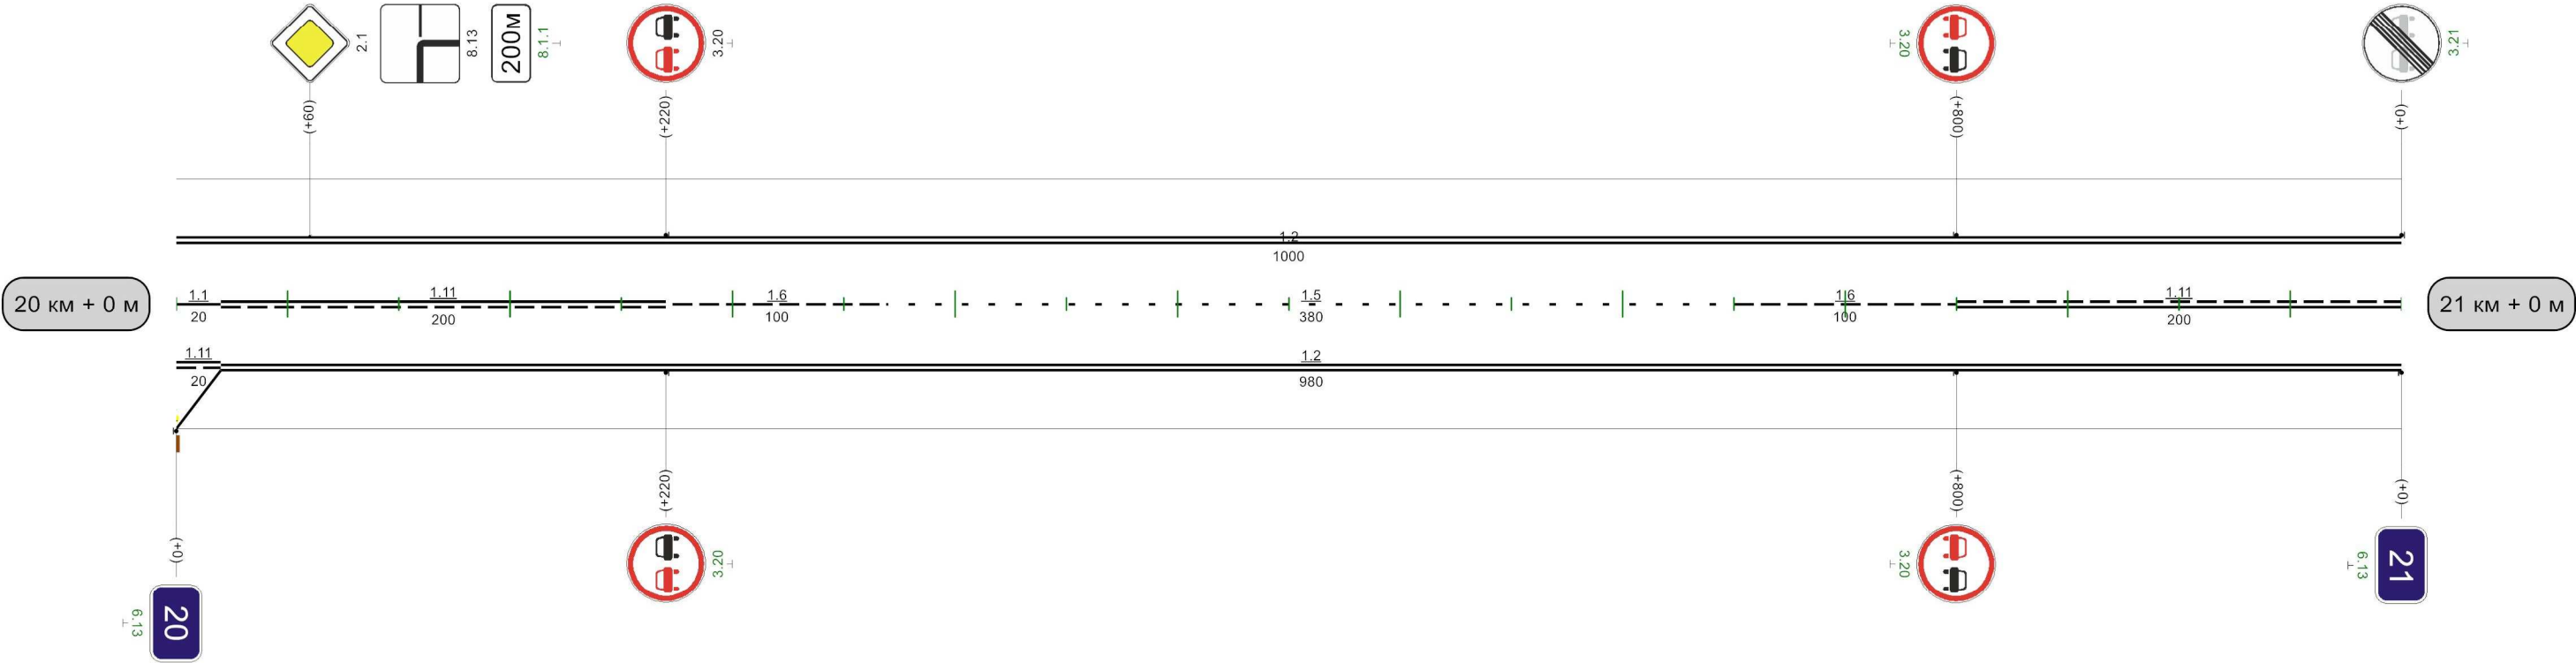


Видимость автомобиля в прямом направлении	0	150	50	150		300	300	350	350	250	400	200	450	200		700	300	750	750	250	800	200	850	200	900	200	950	
---	---	-----	----	-----	--	-----	-----	-----	-----	-----	-----	-----	-----	-----	--	-----	-----	-----	-----	-----	-----	-----	-----	-----	-----	-----	-----	--

1000м

Кимовск-Новольвовск


Кривые в плане	191 R=840м P=90; a=5° 269 547 R=198м P=4; a=31° 865																																
Элементы дороги в продольном профиле	22 3 108 578 16 775 1																																
Видимость автомобиля в обратном направлении		50	150	100	200	150	200	200	250	250	300									700	250	750	750	200	800	250	850	250	900	300	950	300	0
Характеристики проезжей части	7,00																																

Разметка на участке:
1.1 : 994,00 м
1.2 : 1860,00 м
1.11 : 80,00 м
1.14.1 : 7,00 м
1.17 : 20,00 м
1.25 : 14,00 м

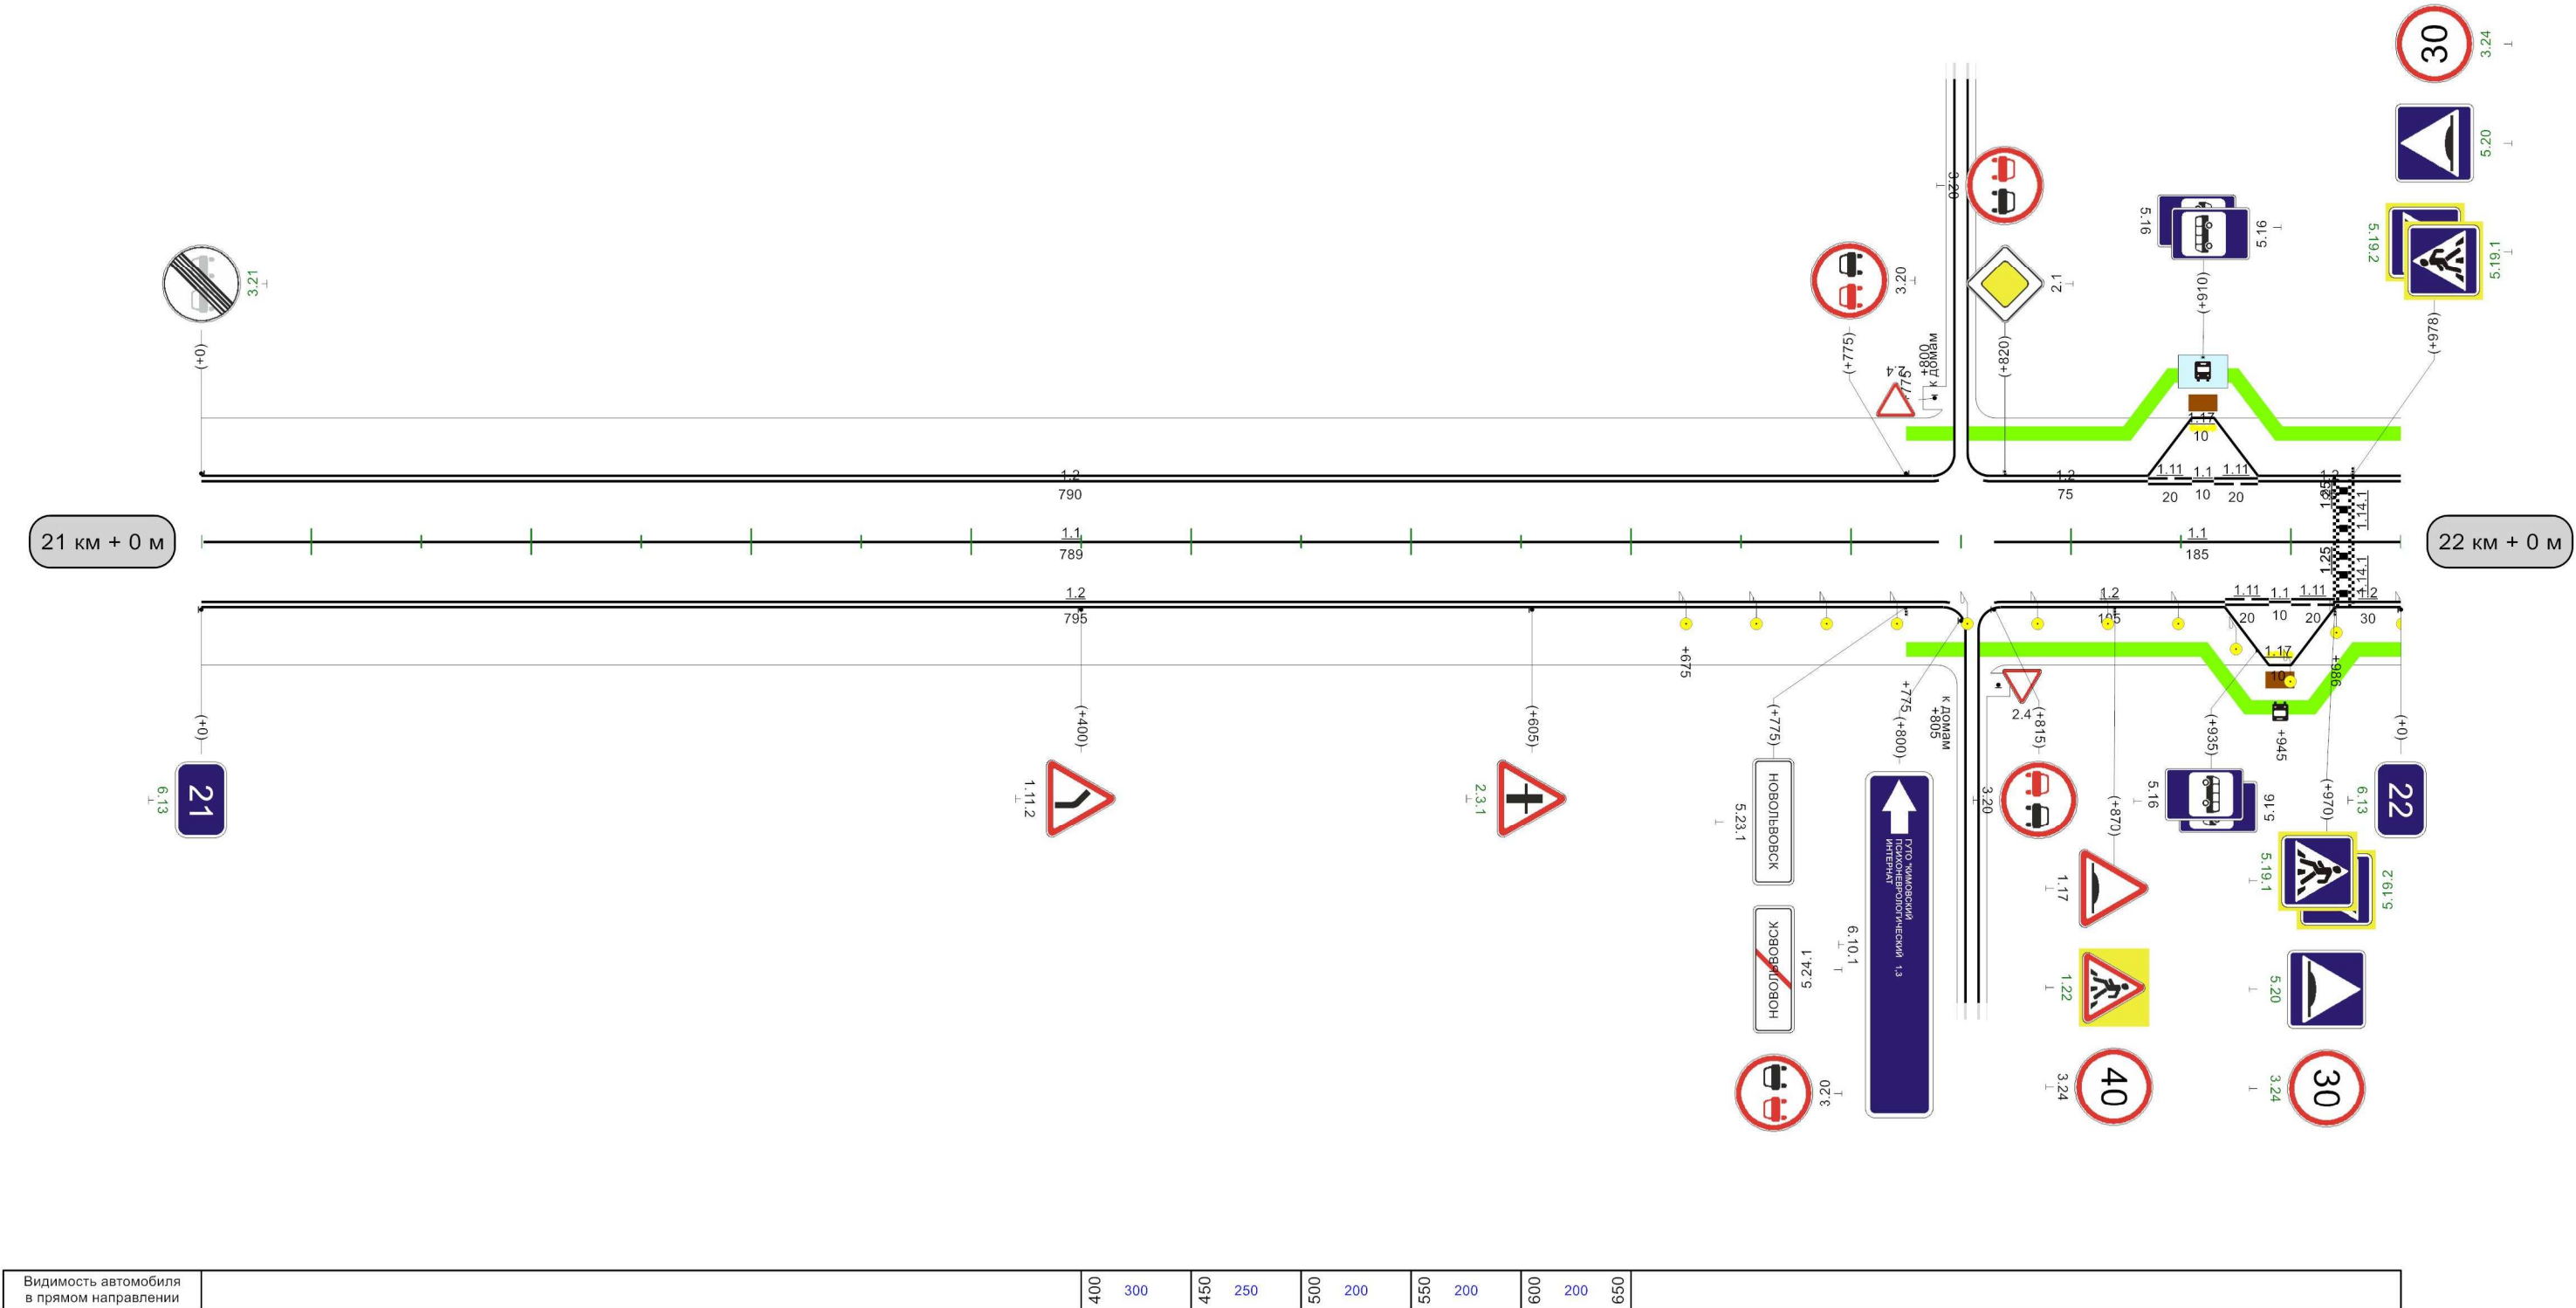

Кривые в плане	235 R=530м P=11; a=28° 497		
Элементы дороги в продольном профиле	1 640		
Видимость автомобиля в обратном направлении	550 250 600		
Характеристики проезжей части	7,00		

Разметка на участке:
1.1 : 145,00 м
1.2 : 970,00 м
1.6 : 200,00 м
1.11 : 140,00 м
1.25 : 28,00 м

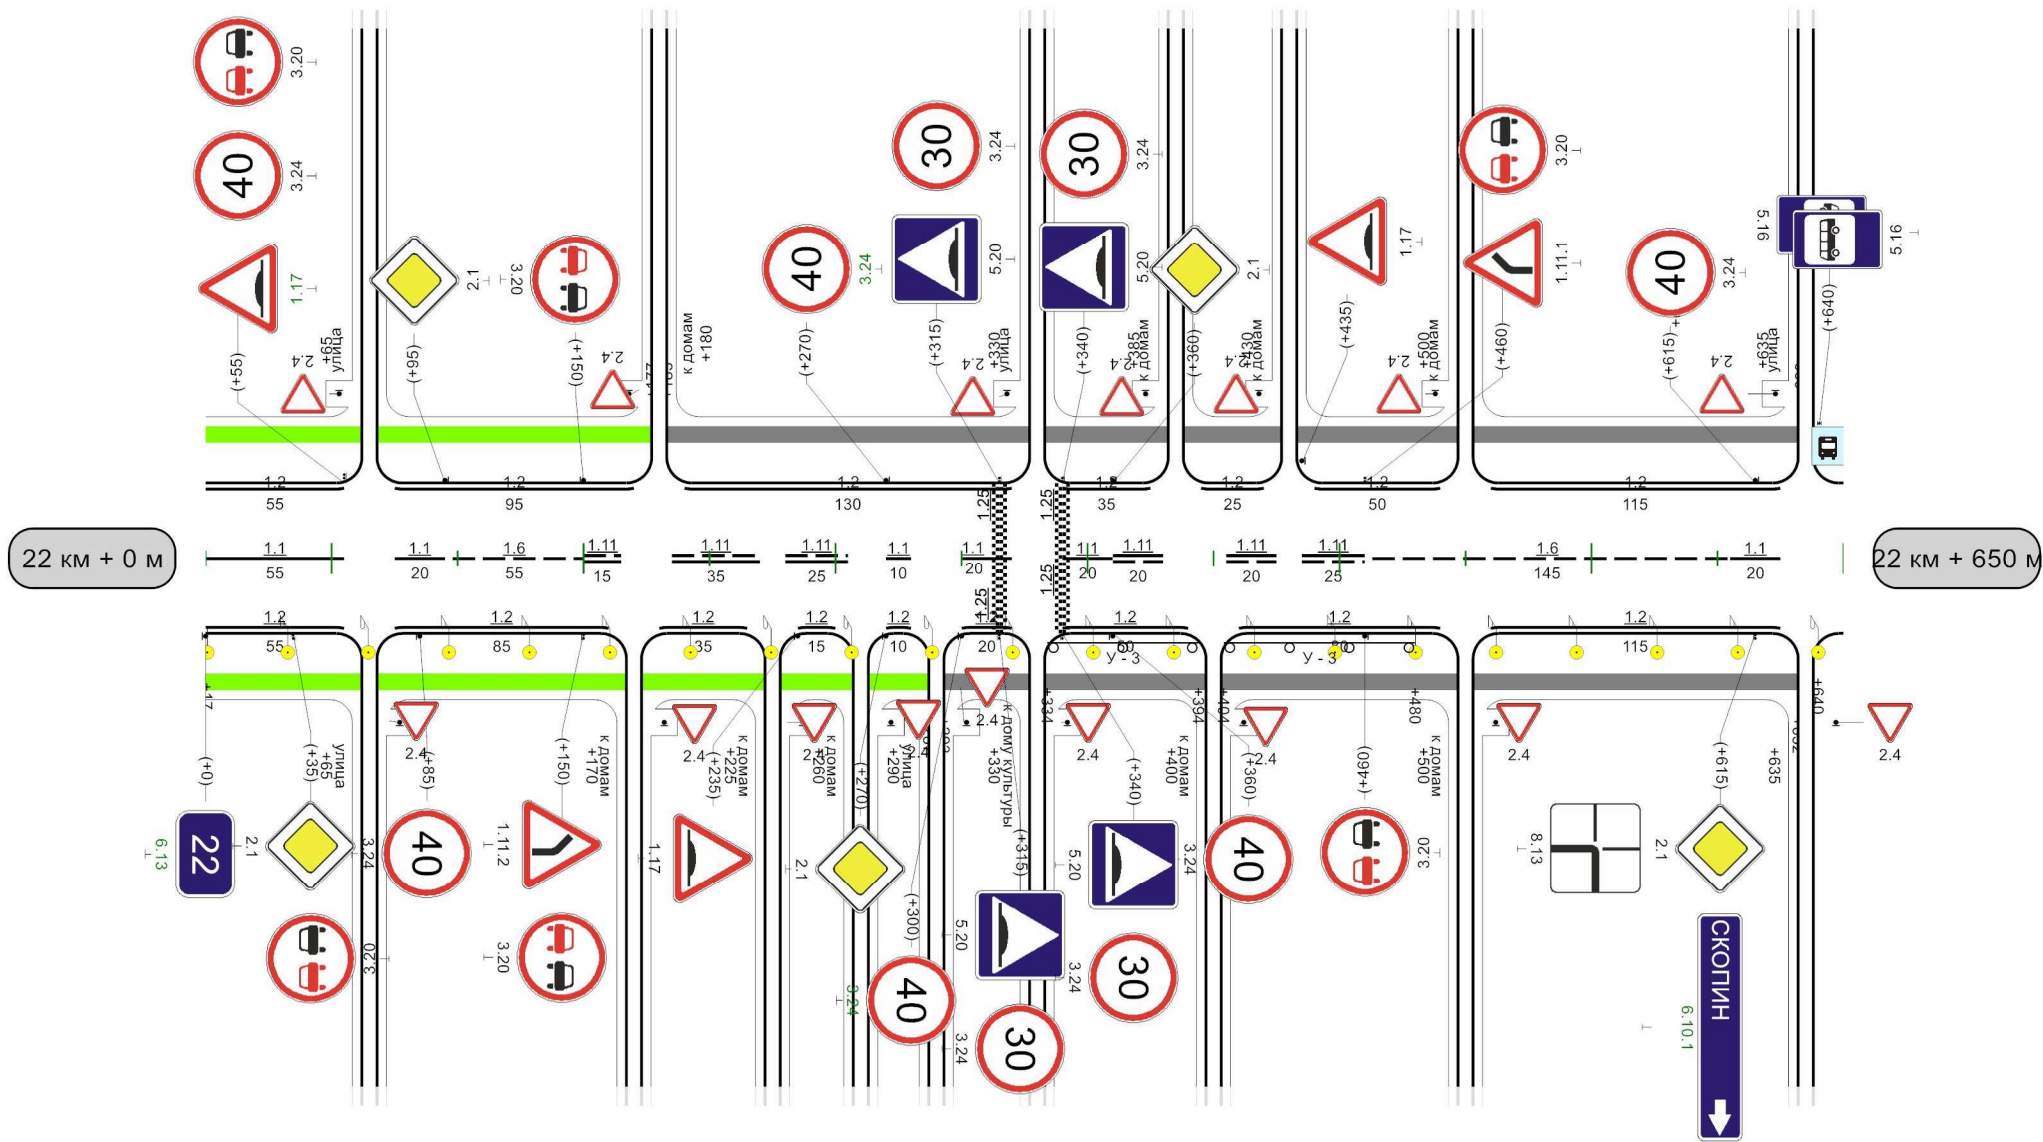

Видимость автомобиля в прямом направлении	650м
---	------