


Наименование автодороги (административный район)	Кимовск-Новольвовск ап к н.п. Апарки
Элементы дороги в продольном профиле	7
Элементы дороги в плане	
Видимость автомобиля в обратном направлении	


Разметка на участке:
1.1 : 90 м
1.5 : 435 м
1.6 : 300 м
1.11 : 155 м

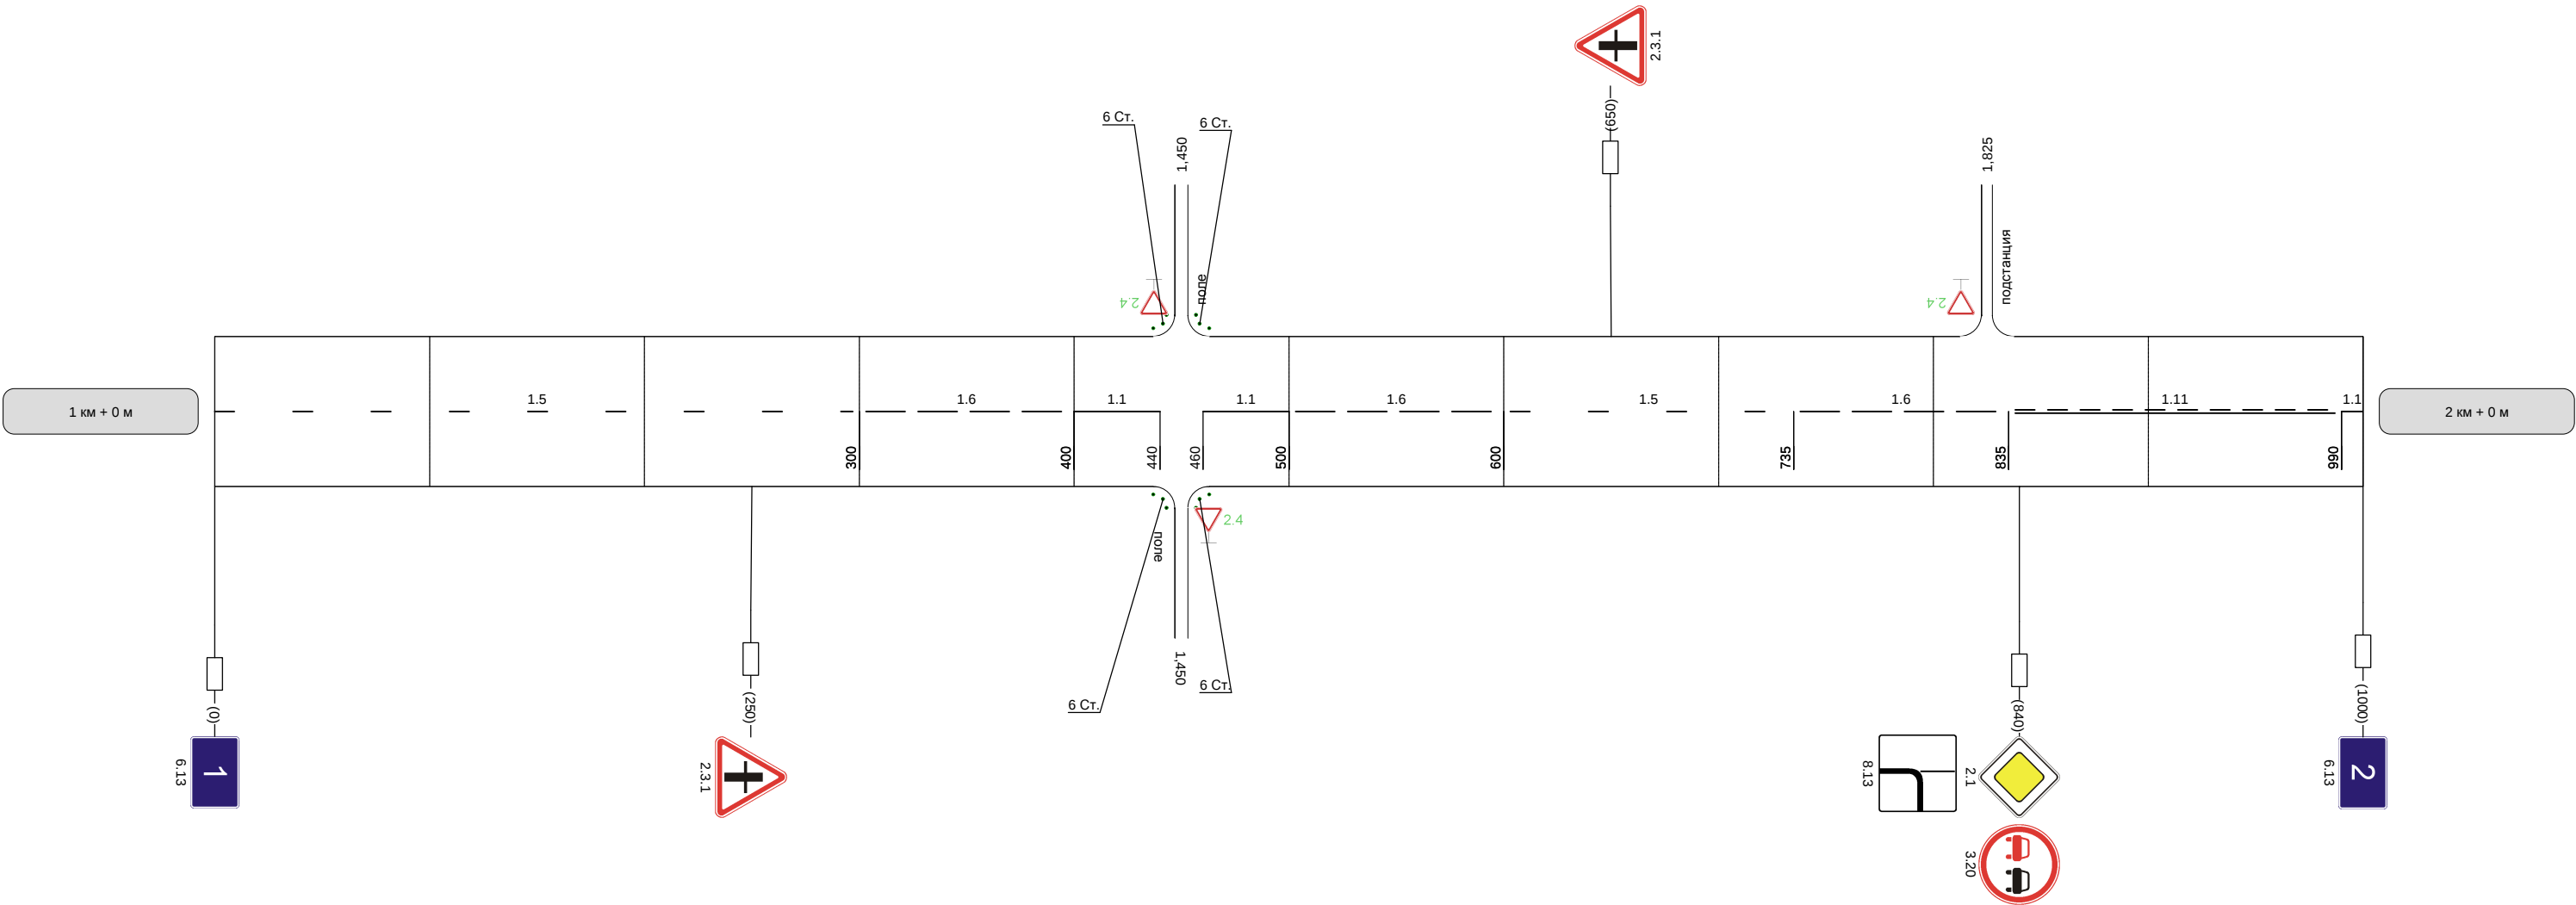

Видимость автомобиля в прямом направлении	
--	--

Наименование автодороги (административный район)	Кимовск-Новольвовск ап к н.п. Апарки									
Элементы дороги в продольном профиле	5	7								5
Элементы дороги в плане	881	R=244 a=57	140	382	R=797 a=6	510	798	R=2116 a=1	842	967
Видимость автомобиля в обратном направлении										


Разметка на участке:
1.1 : 490 м
1.5 : 190 м
1.6 : 100 м
1.11 : 200 м

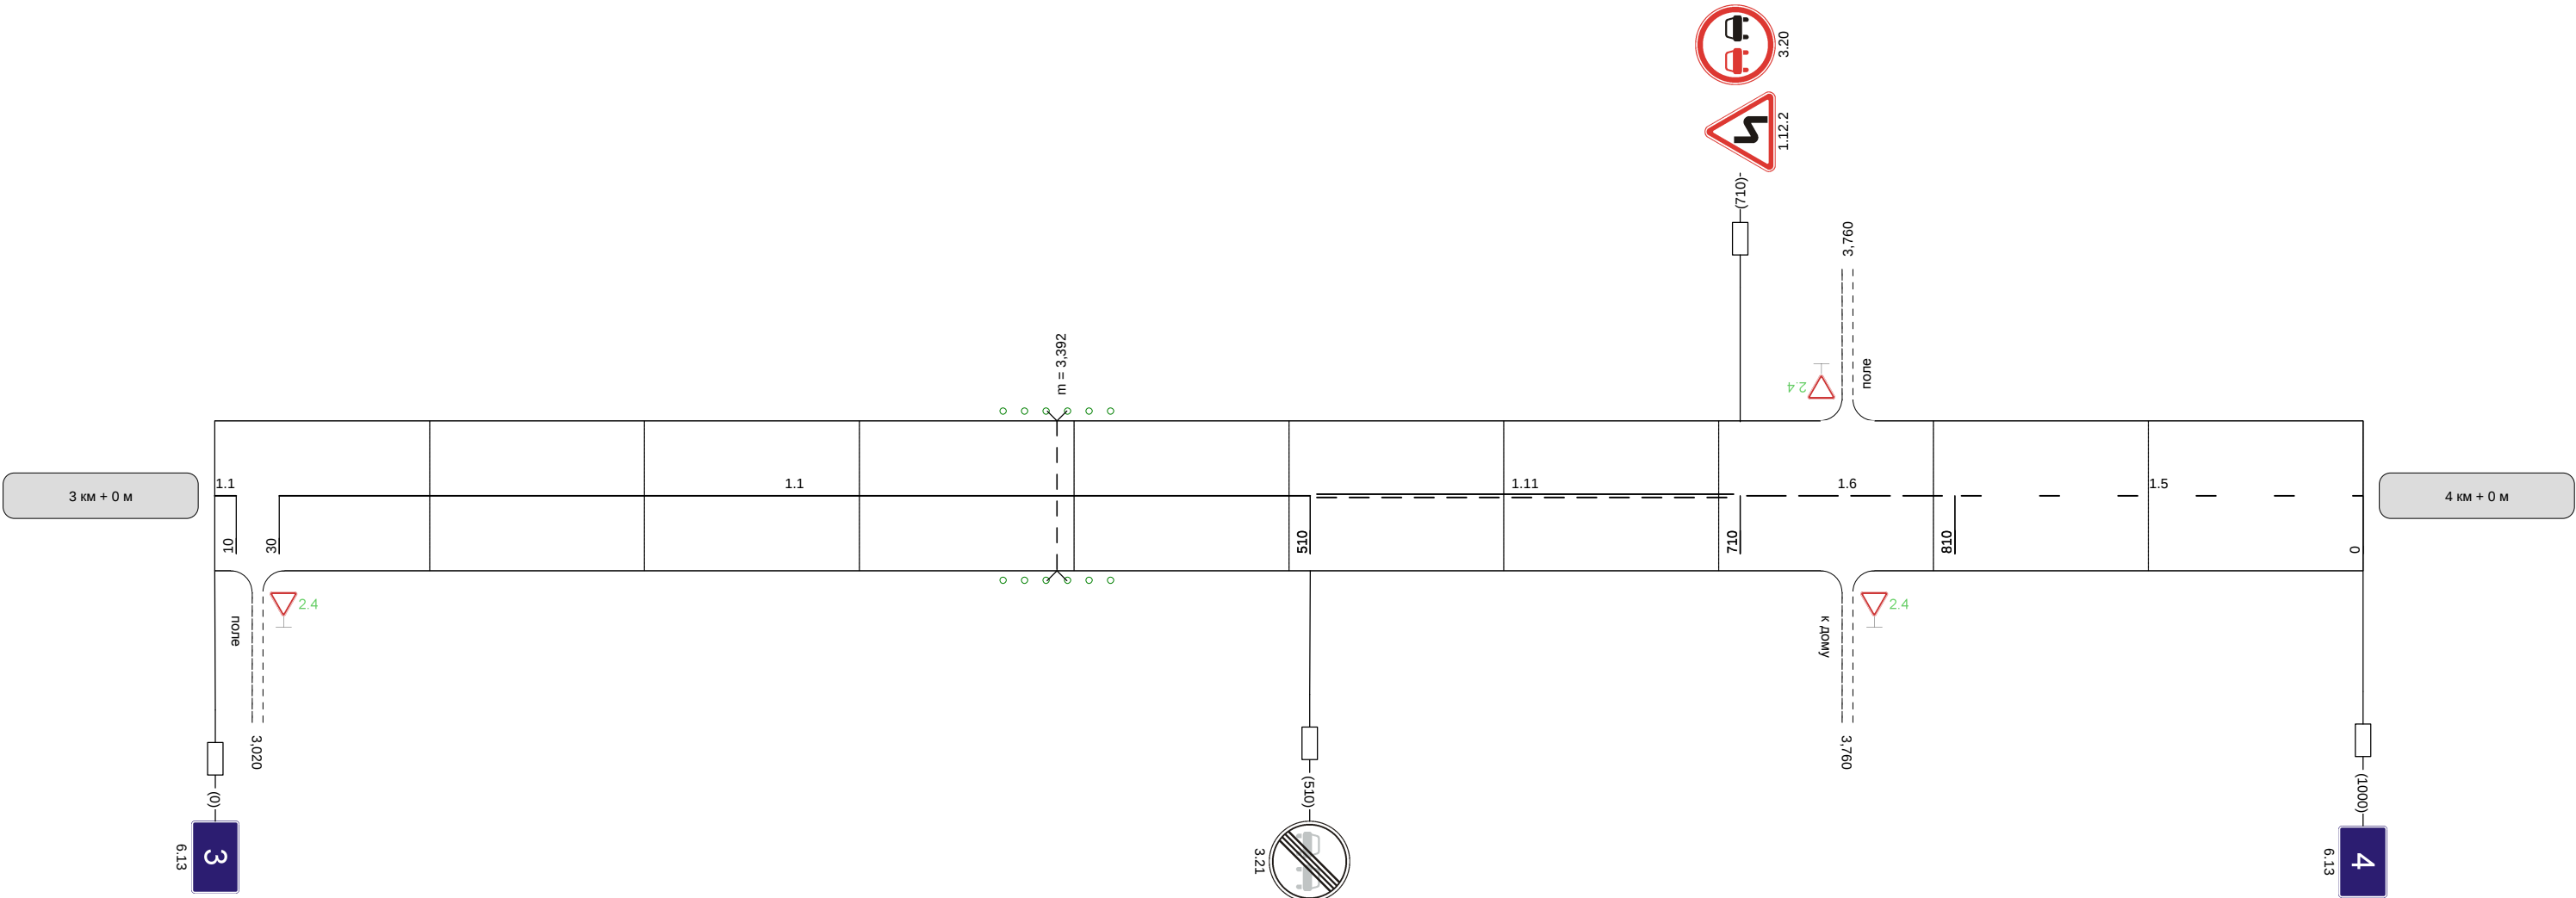

Видимость автомобиля в прямом направлении	
--	--

Наименование автодороги (административный район)	Кимовск-Новольвовск ап к н.п. Апарки		
Элементы дороги в продольном профиле	5	12	8
Элементы дороги в плане	R=19173	282	R=14420
Видимость автомобиля в обратном направлении		300	500


Разметка на участке:
1.1 : 355 м
1.5 : 125 м
1.6 : 200 м
1.7 : 20 м
1.11 : 280 м
1.14.1 : 6 м

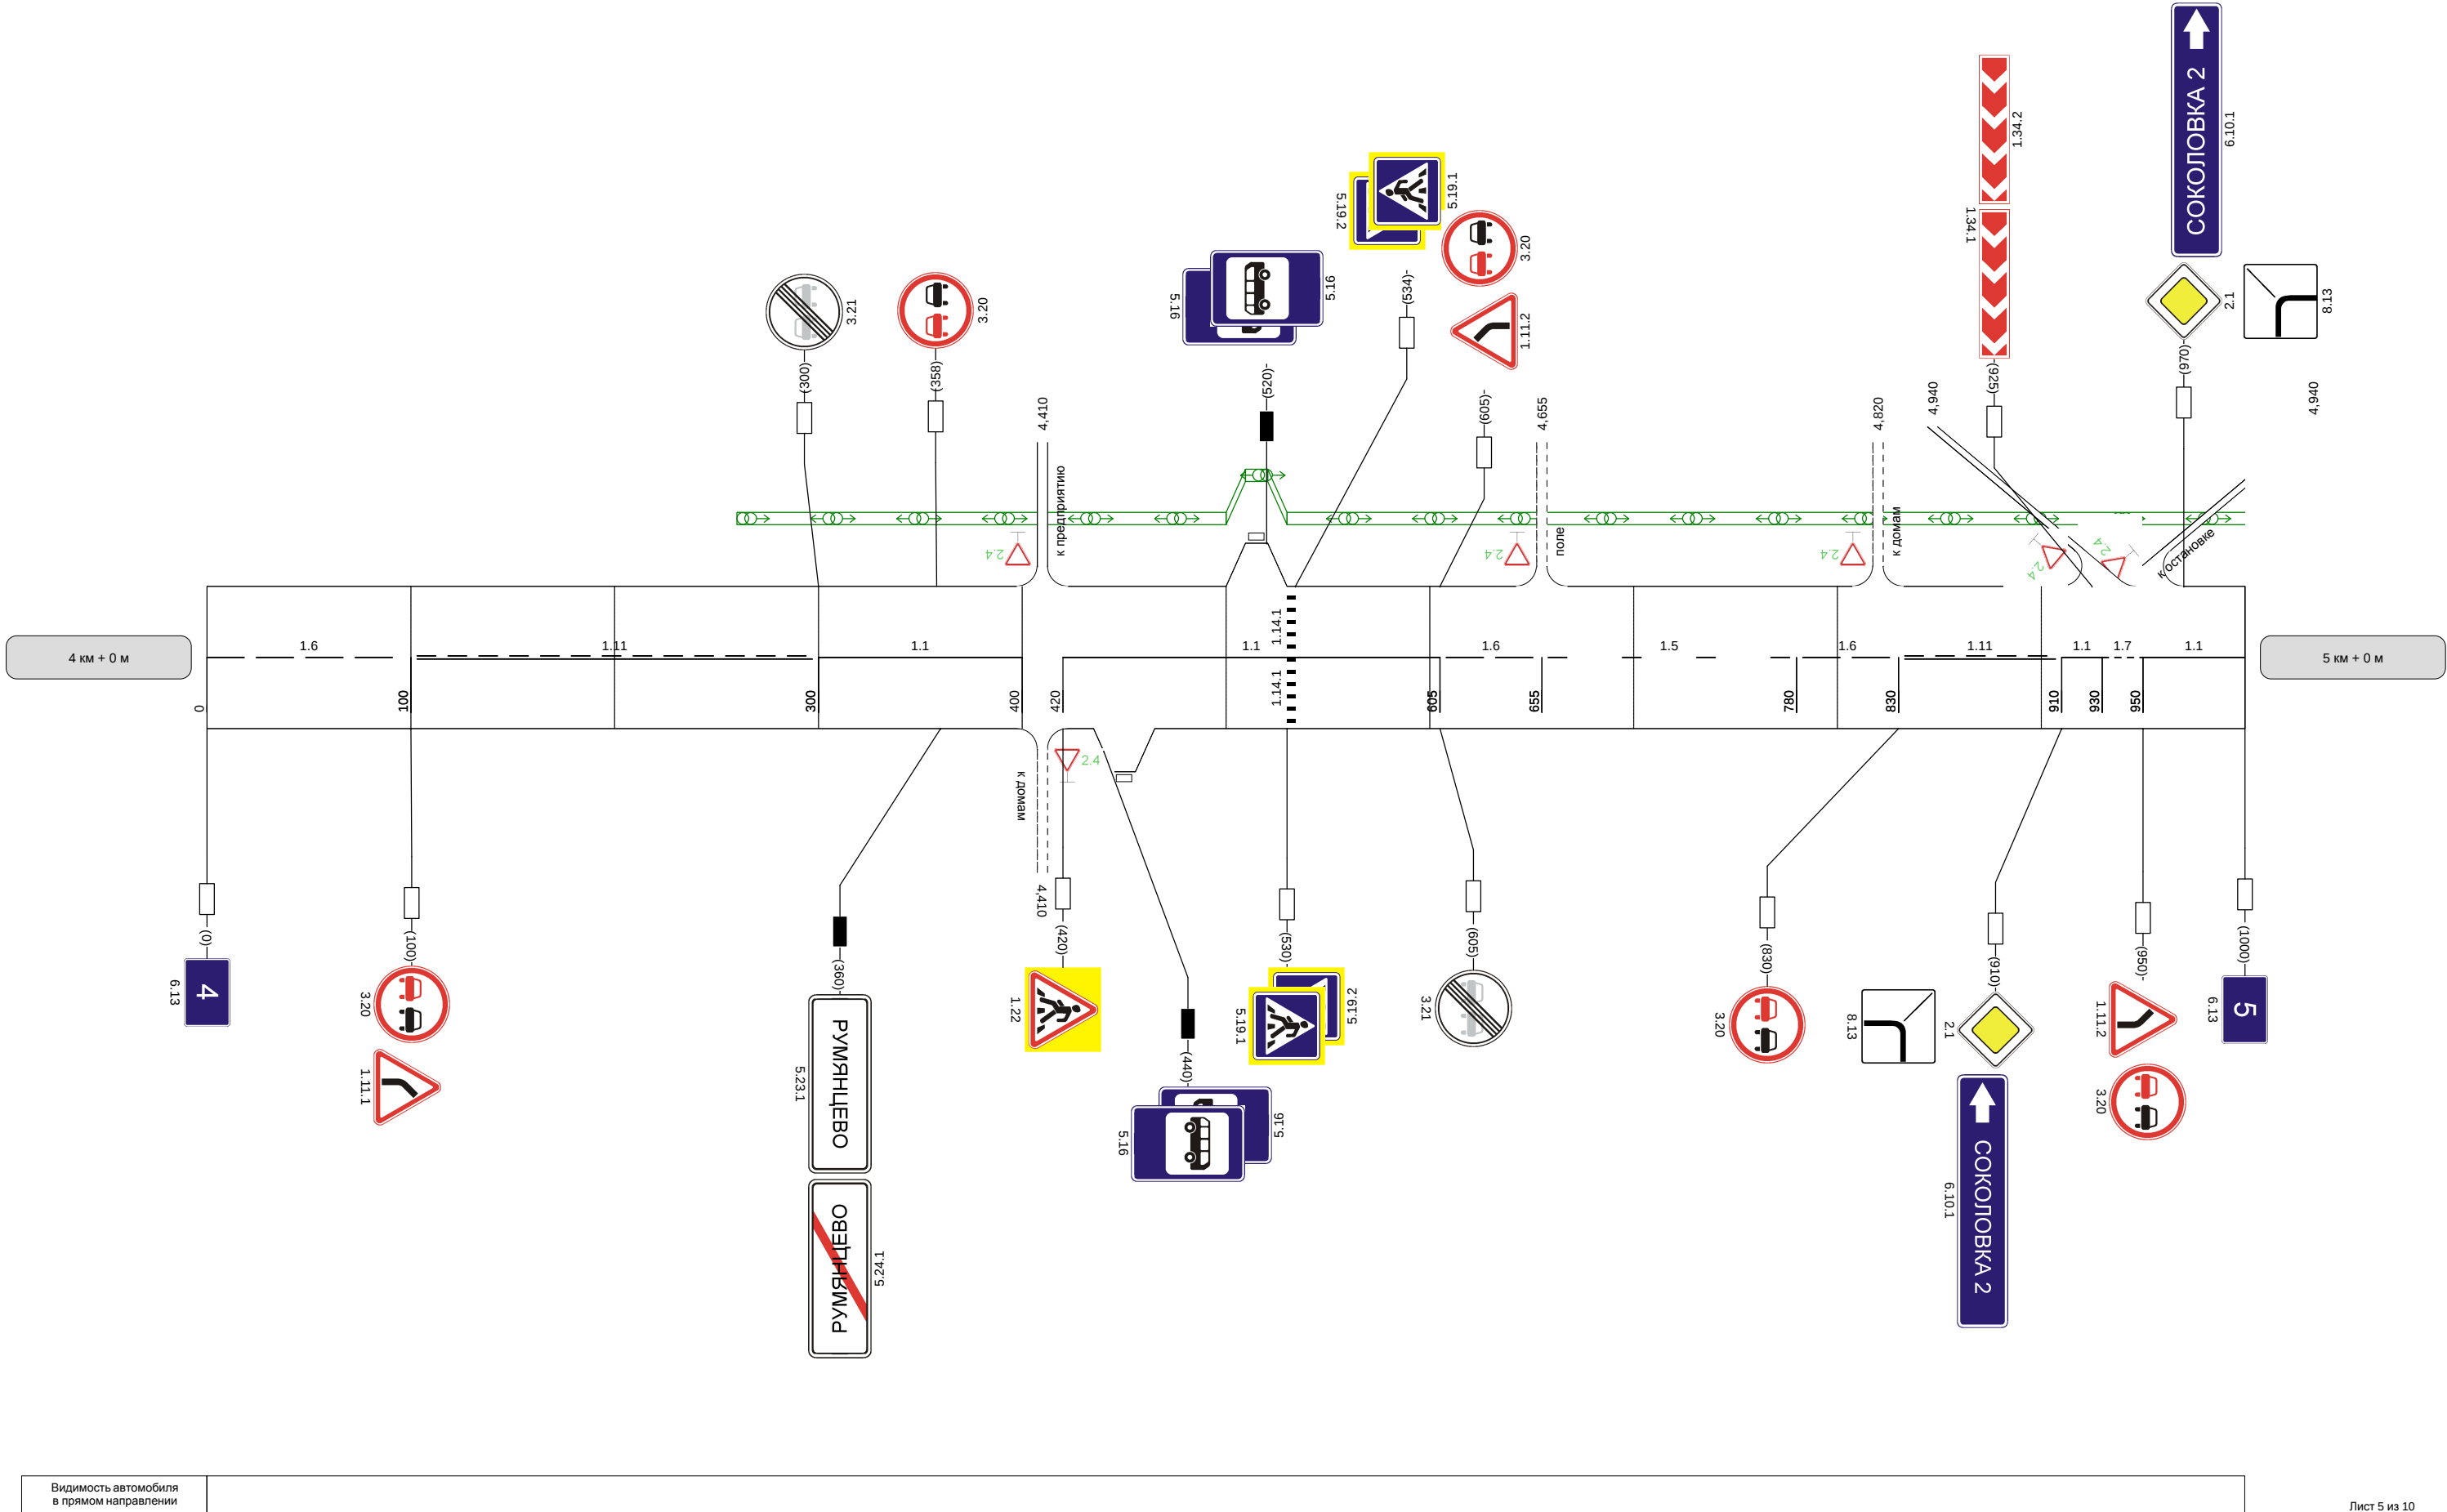

Видимость автомобиля
в прямом направлении

Наименование автодороги (административный район)	Кимовск-Новольвовск ап к н.п. Апарки									
Элементы дороги в продольном профиле	6	17	17		1	14	14	17	18	
Элементы дороги в плане	R=21699 88 131 R=7953 261 298 R=17705 531 569 R=5976 755 800 R=10259 830 R=87 a=47 995									
Видимость автомобиля в обратном направлении										300


Разметка на участке:
1.1 : 155 м
1.5 : 315 м
1.6 : 200 м
1.11 : 310 м

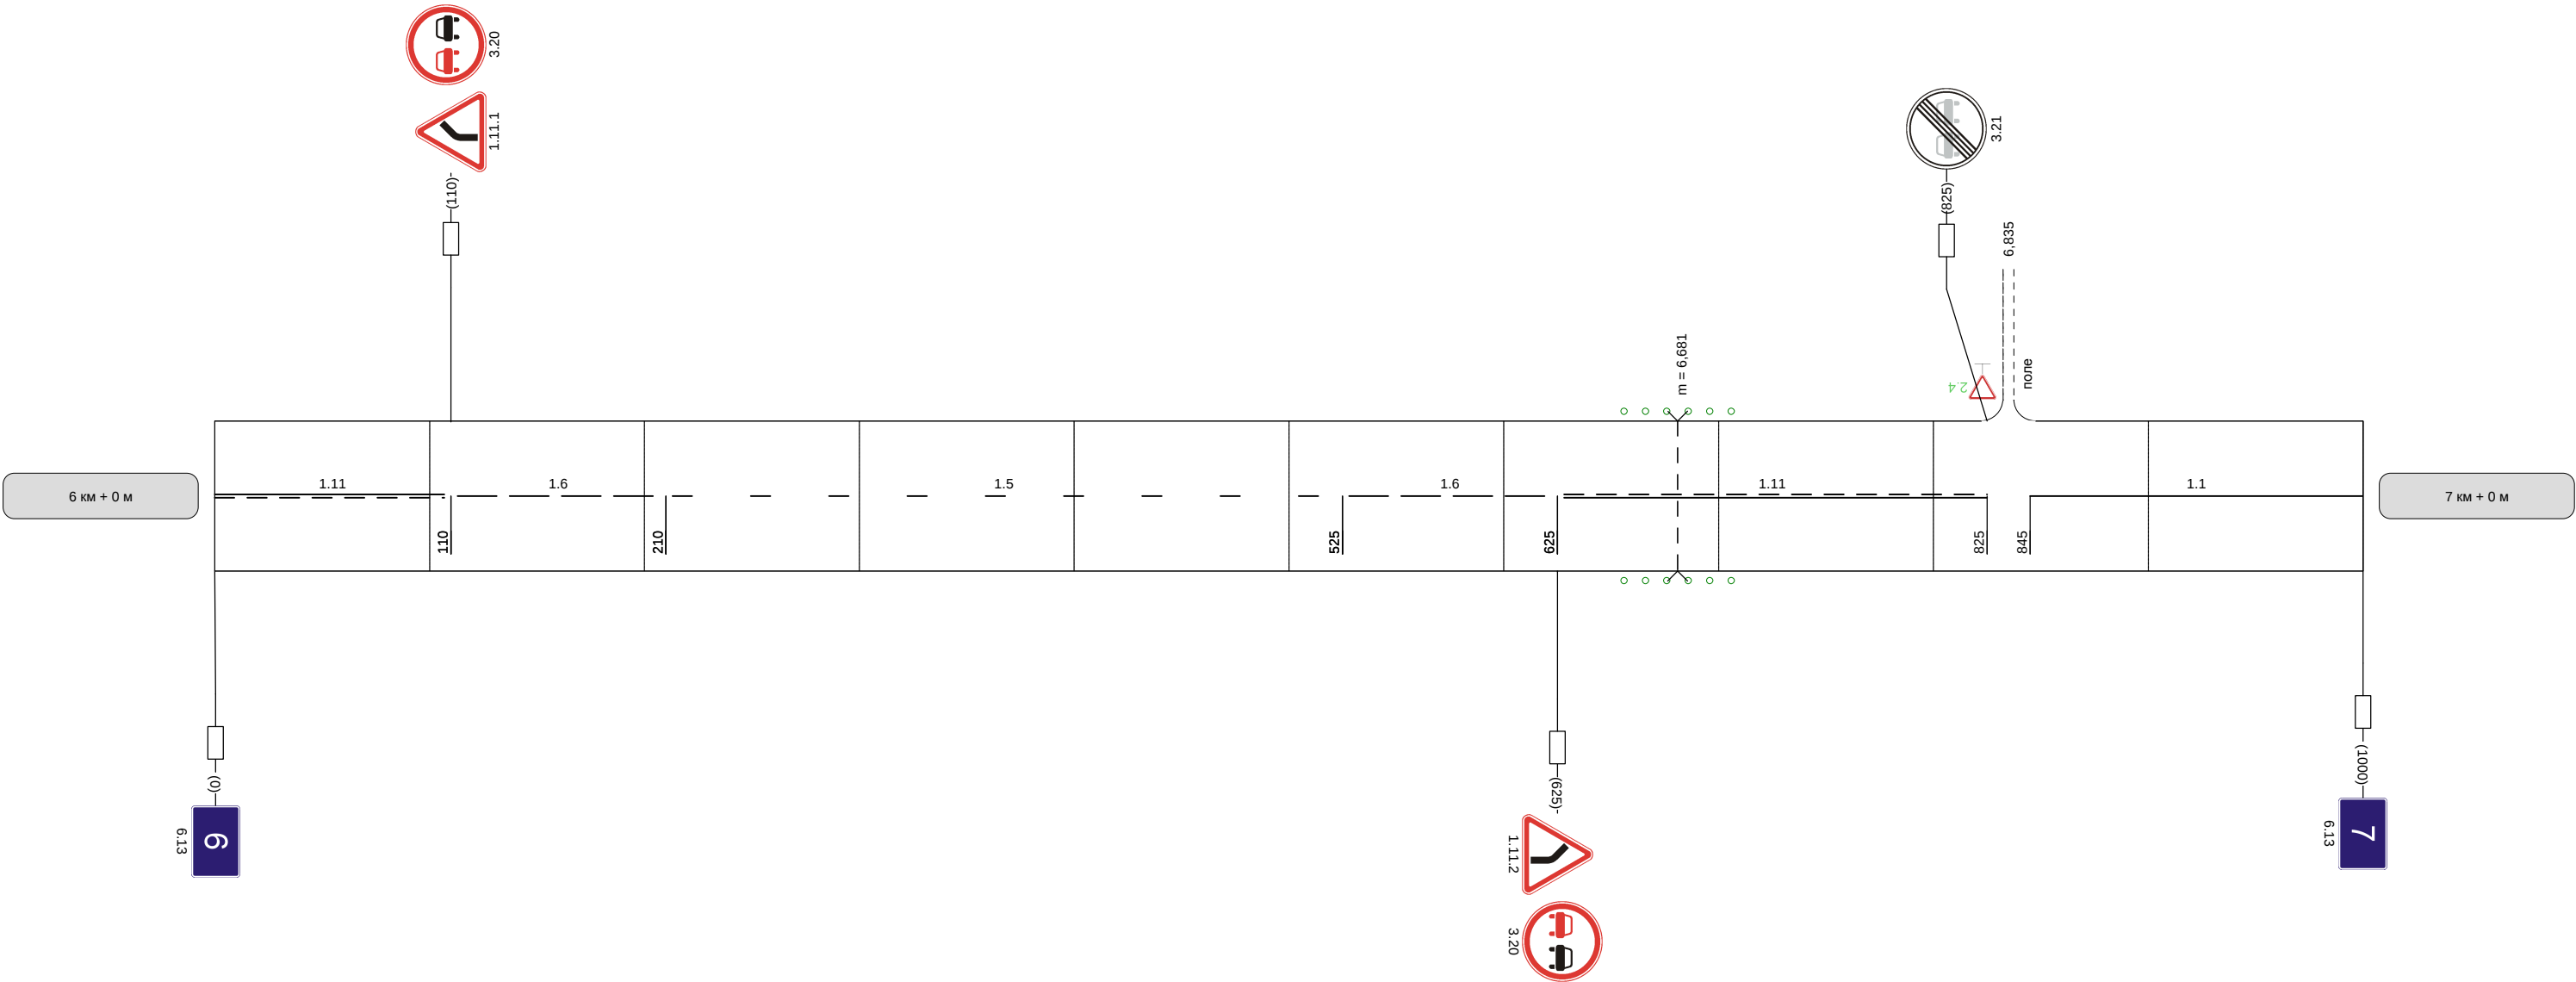

Видимость автомобиля в прямом направлении	300	300	300	
--	-----	-----	-----	--

Наименование автодороги (административный район)	Кимовск-Новольвовская к н.п. Апарки									
Элементы дороги в продольном профиле										
Элементы дороги в плане										
Видимость автомобиля в обратном направлении					300	250	250	300		

Разметка на участке:
1:1 : 960 м

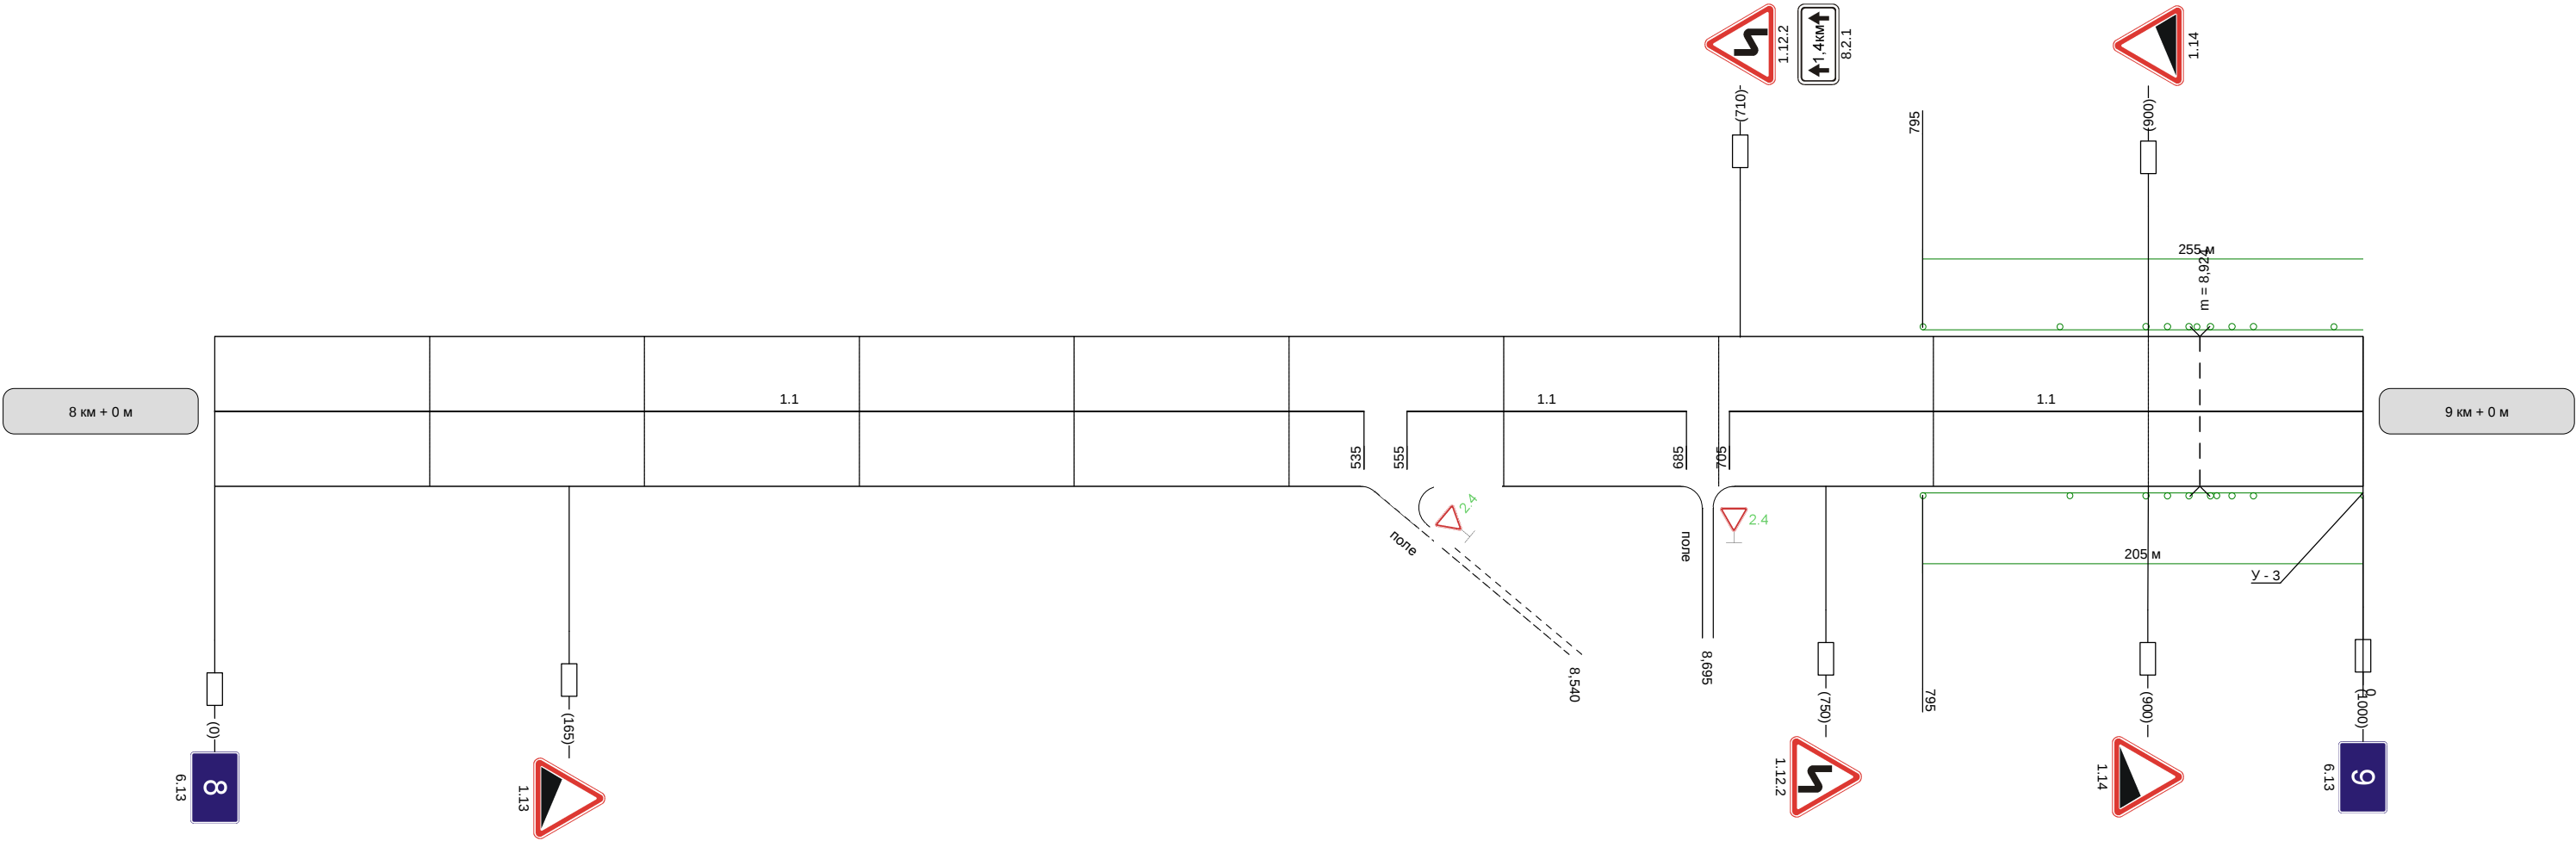

Видимость автомобиля в прямом направлении						300	250	250	250	250			300	25
--	--	--	--	--	--	-----	-----	-----	-----	-----	--	--	-----	----

