Наименование автодороги (административный район)	Автодорога Кимовск-Новольвовск-автоподъезд к населенному пункту Львово											
Элементы дороги в продольном профиле	20	20	13	19	19	21	11	18	17	37		
	R=8497			R=3272			R=5520		R=2732			
Элементы дороги в плане												
Видимость автомобиля в обратном направлении								250	250	300		

Разметка на участке:
1.1 : 390 м
1.5 : 200 м
1.6 : 200 м
1.11 : 200 м

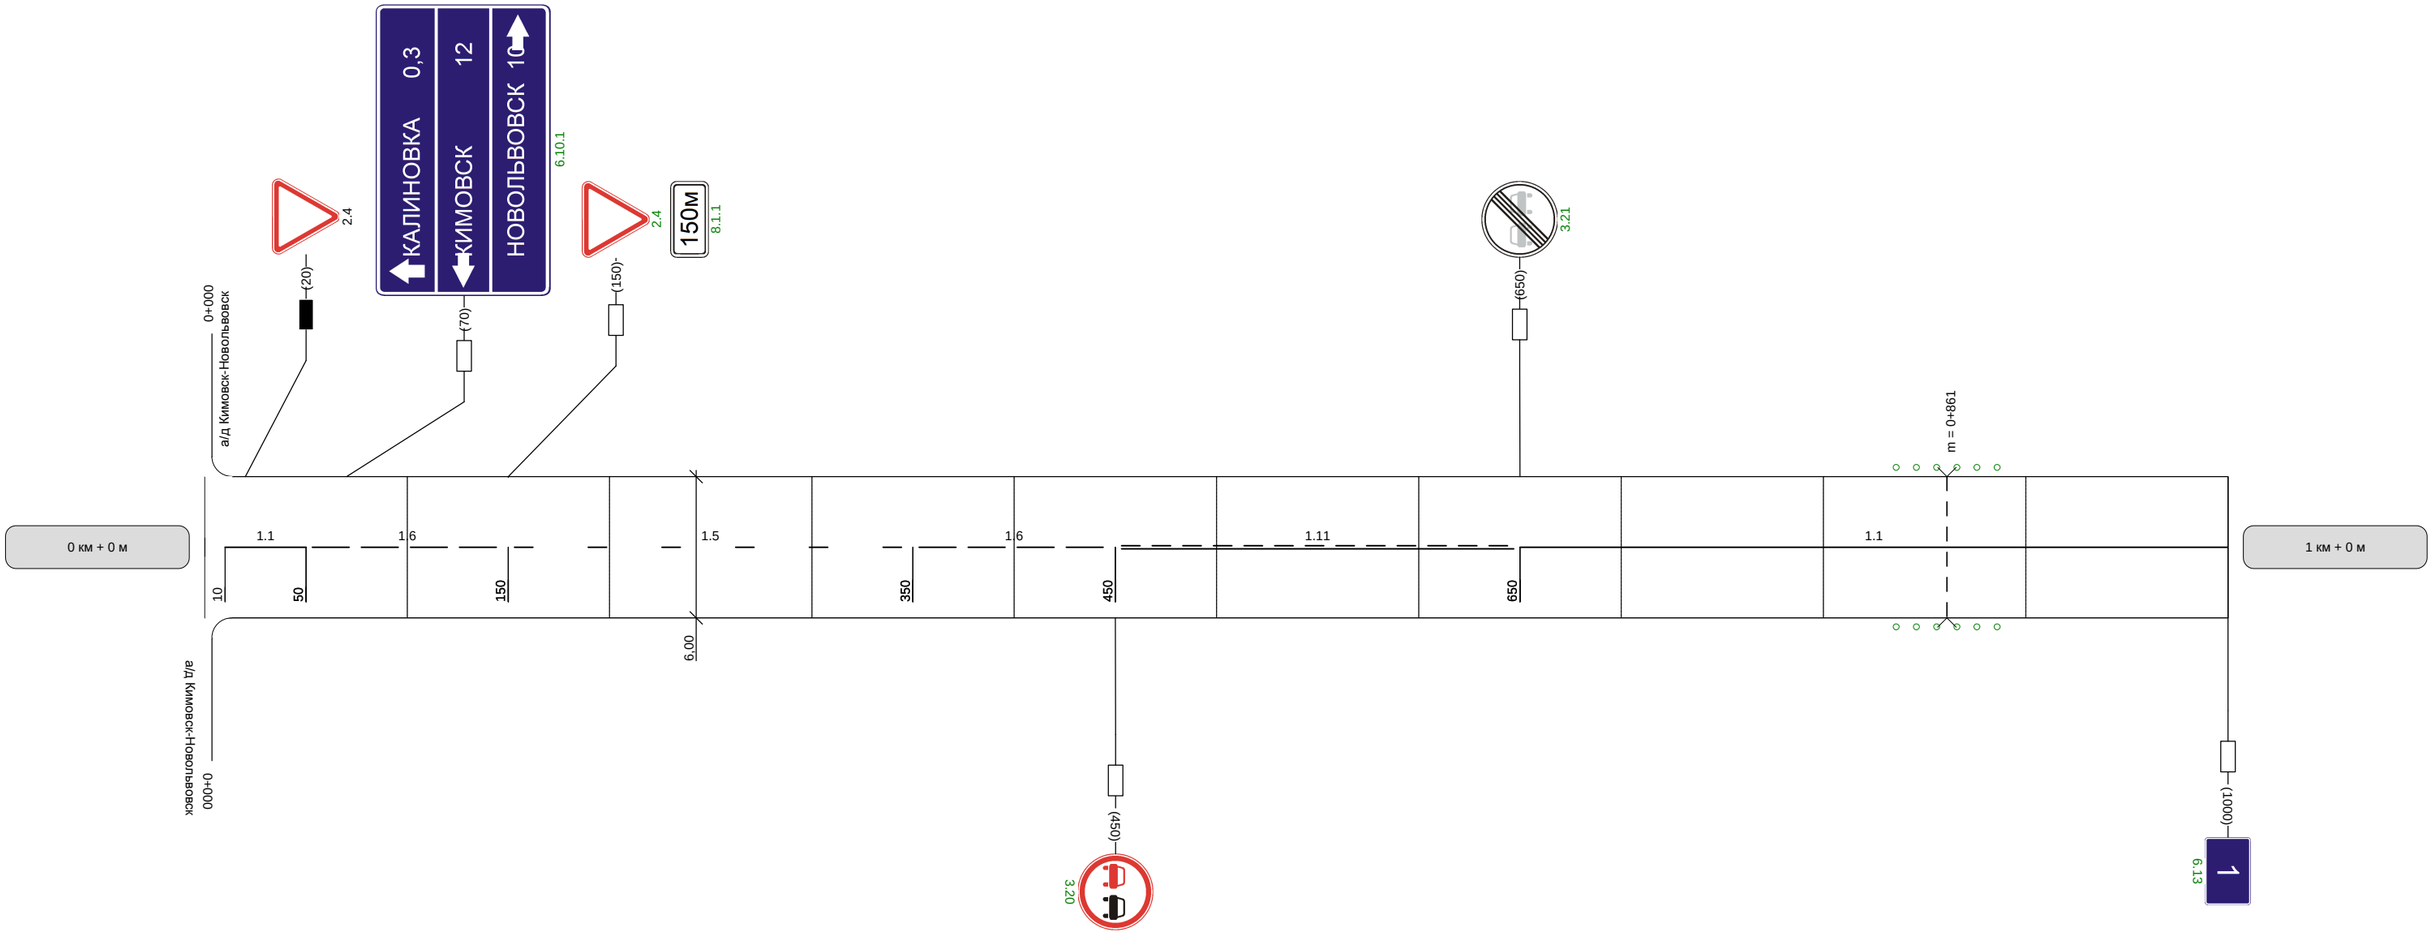

Видимость автомобиля в прямом направлении	300		300	250	250		250	300

Наименование автодороги (административный район)	Автодорога Кимовск-Новольвовск-автоподъезд к населенному пункту Львово
Элементы дороги в продольном профиле	37; 16; 14; R=6109; R=15609
Элементы дороги в плане	950; R=156 a=28; R=157 a=37; 770; 845
Видимость автомобиля в обратном направлении	250; 300; 300; 300; 300

Разметка на участке:
1.1 : 900 м
1.24.1 : 3 м
1.24.1 : 1 шт

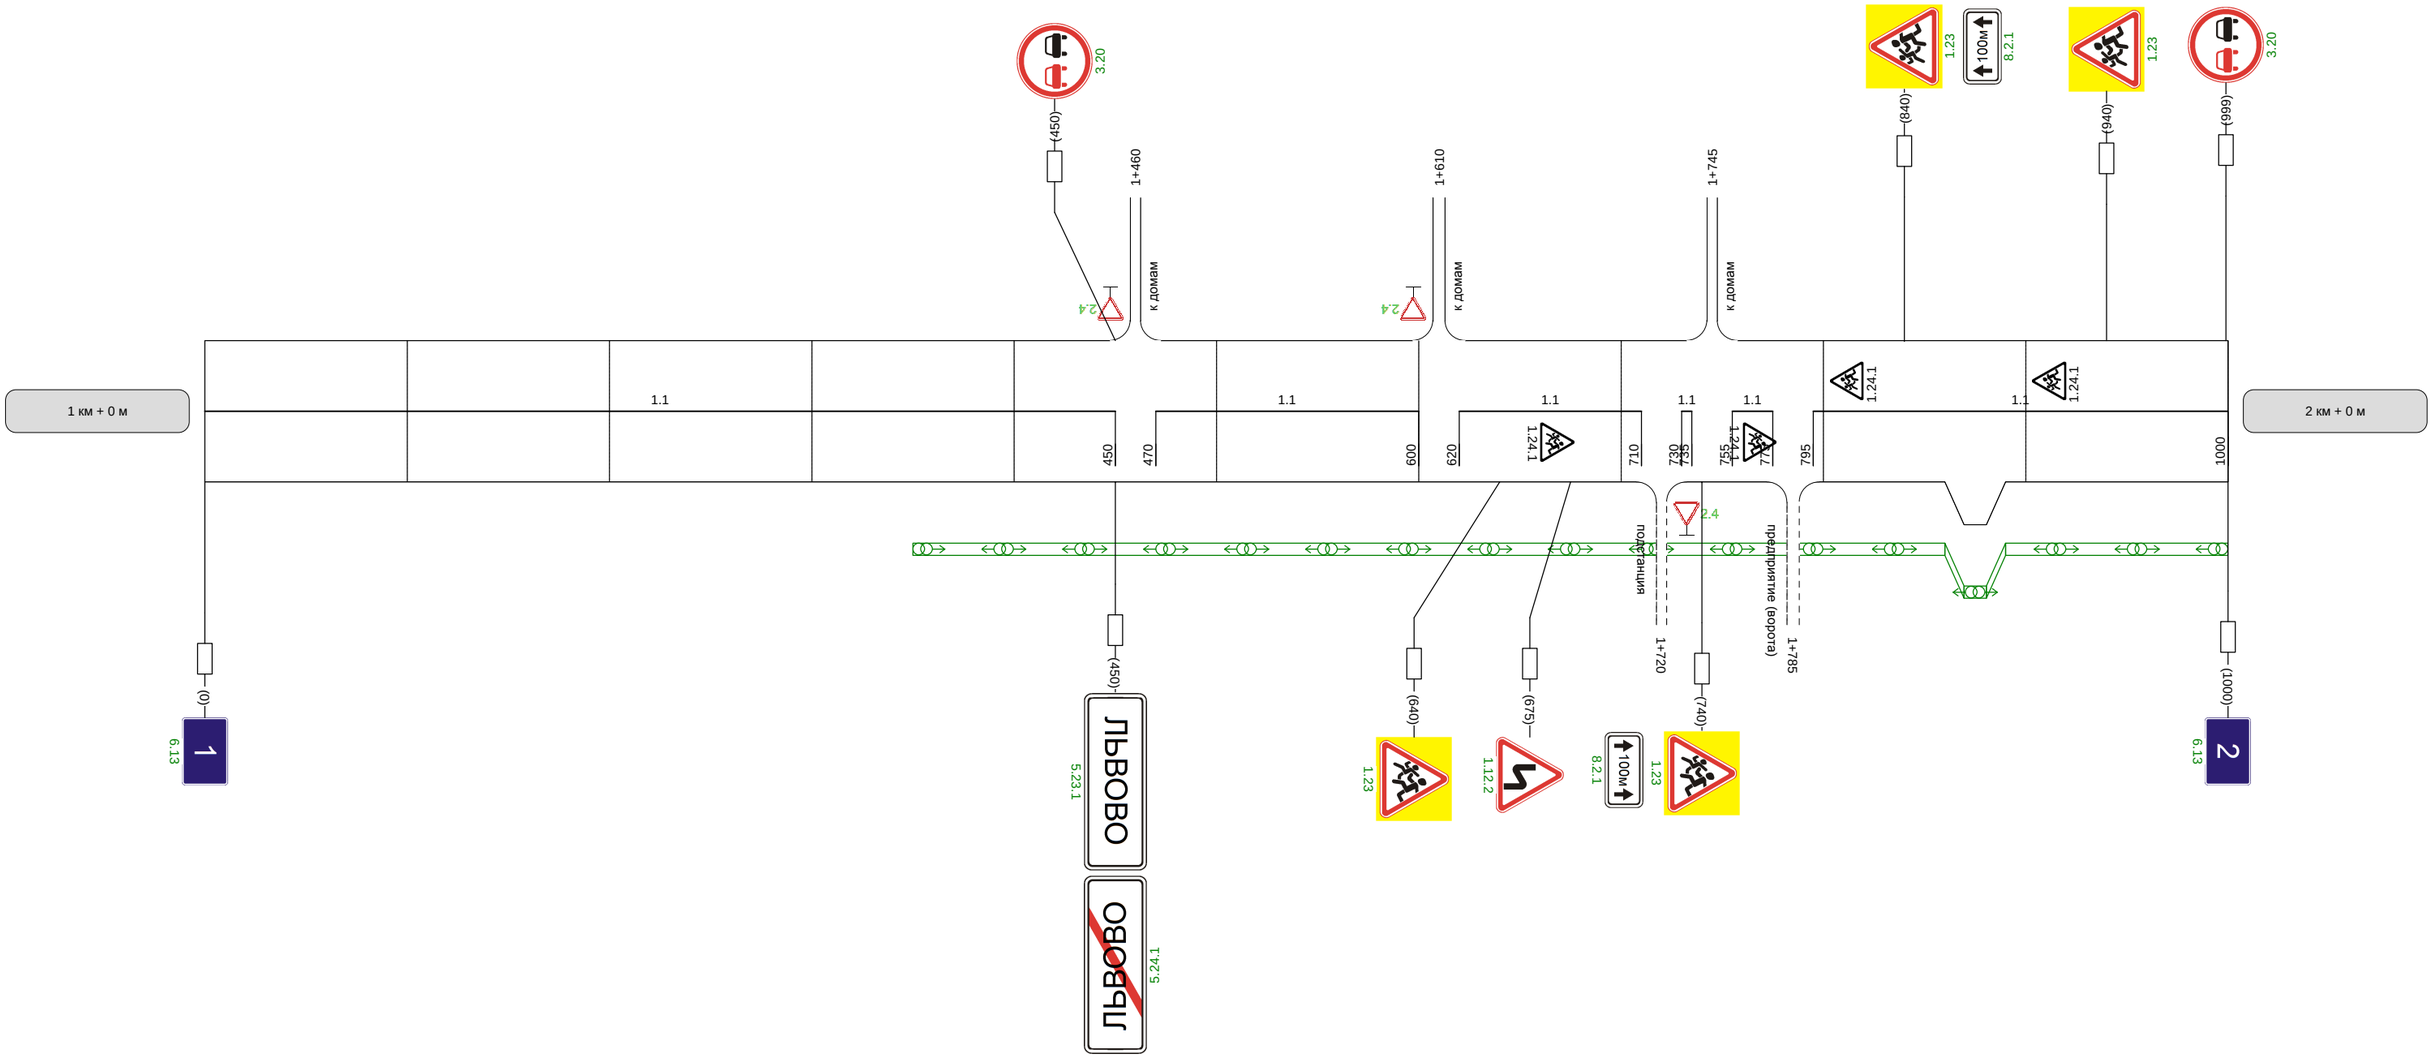

Видимость автомобиля в прямом направлении	300	300	