


Наименование автодороги (административный район)	Кимовск-Таболо									
Элементы дороги в продольном профиле	28 28 19 19 5 4 17 17 R=7465R=7273R=6460R=10327									
Элементы дороги в плане	R=53a=86 102									
Видимость автомобиля в обратном направлении										


Разметка на участке:
1.1 : 100 м
1.5 : 610 м
1.6 : 200 м
1.11 : 70 м

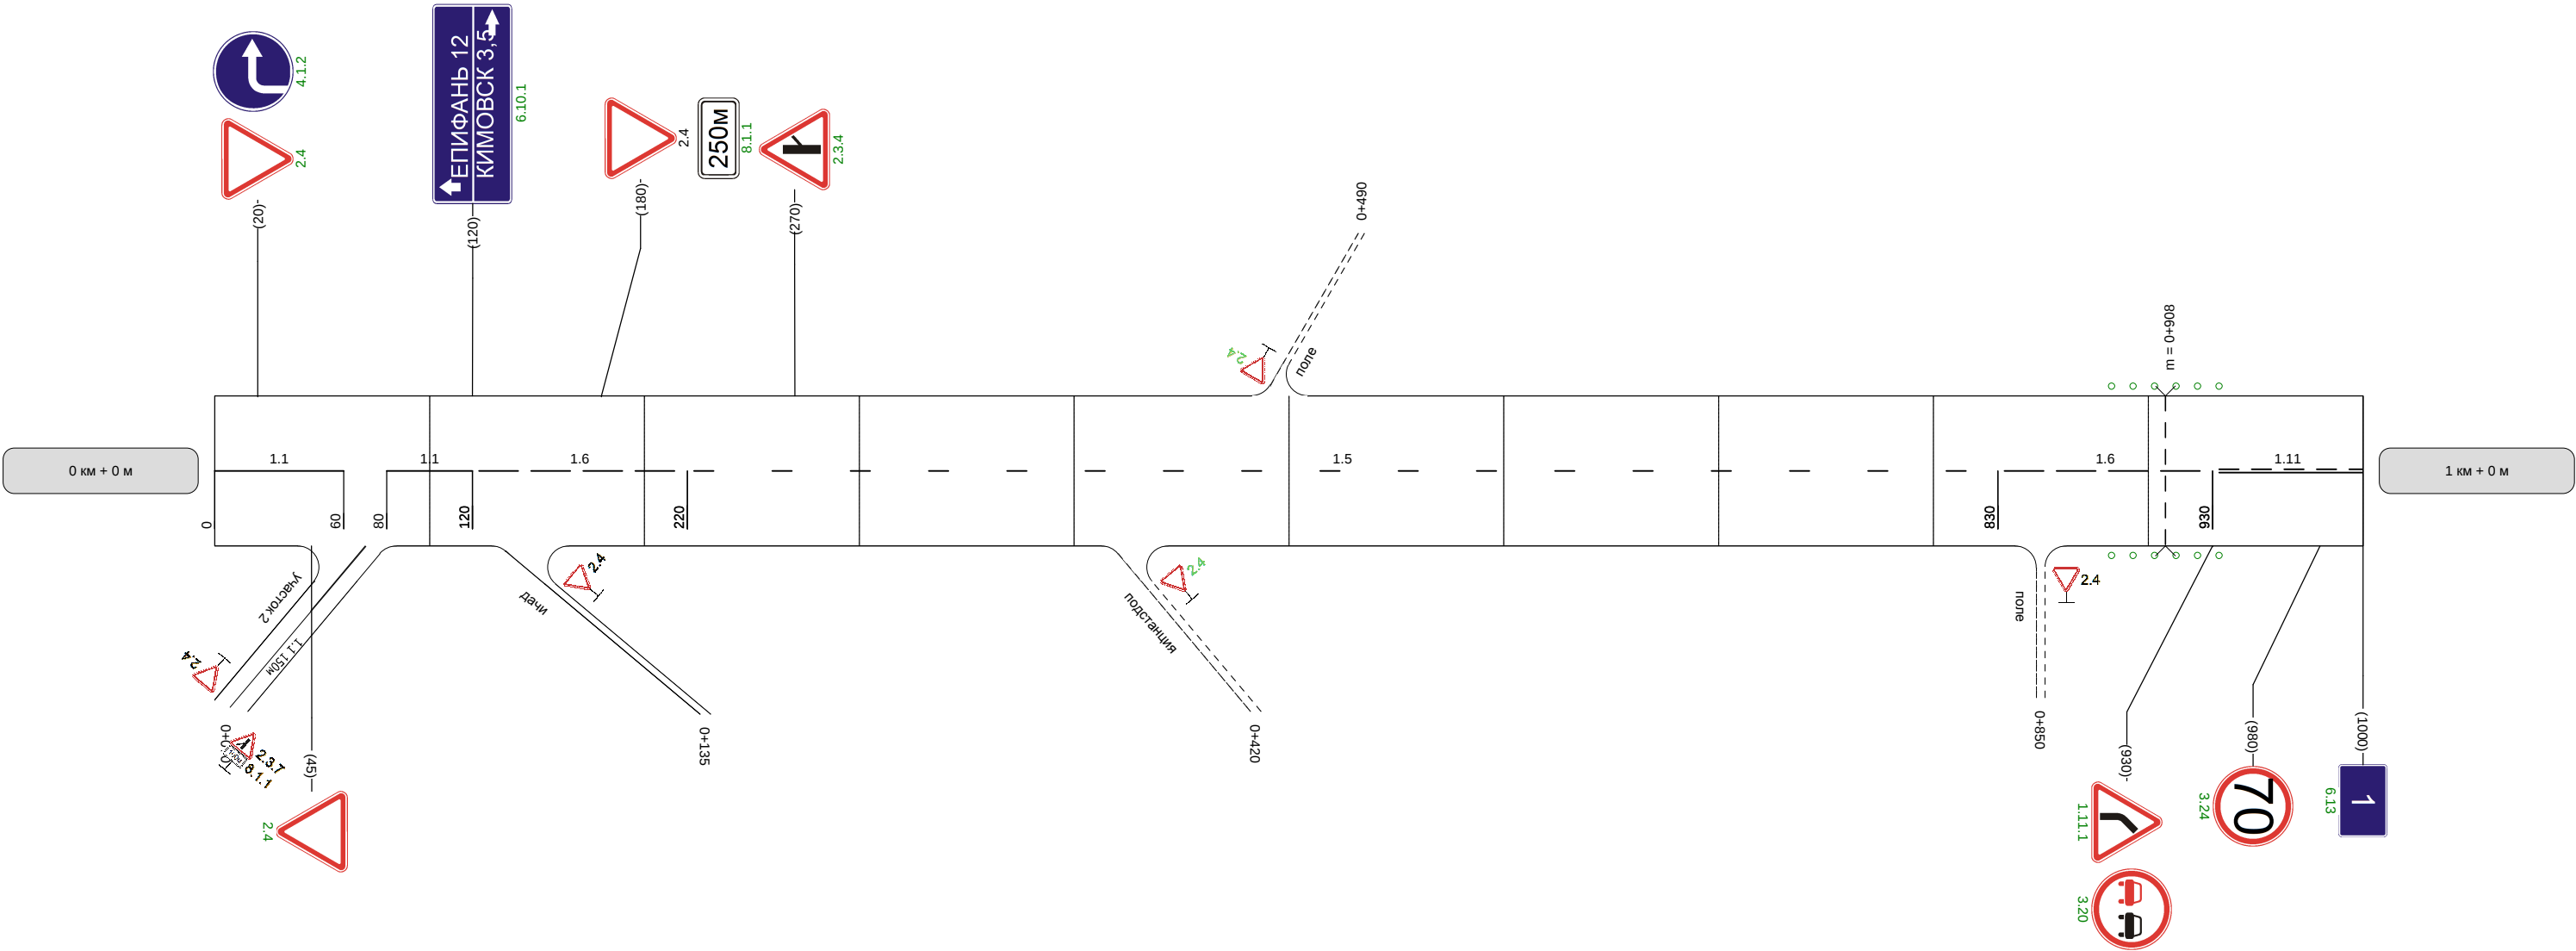

Видимость автомобиля в прямом направлении		300	250	
--	--	-----	-----	--

Наименование автодороги (административный район)	Кимовск-Таболо		
Элементы дороги в продольном профиле			
Элементы дороги в плане			
Видимость автомобиля в обратном направлении			


Разметка на участке:
1.1 : 200 м
1.5 : 180 м
1.6 : 255 м
1.11 : 335 м

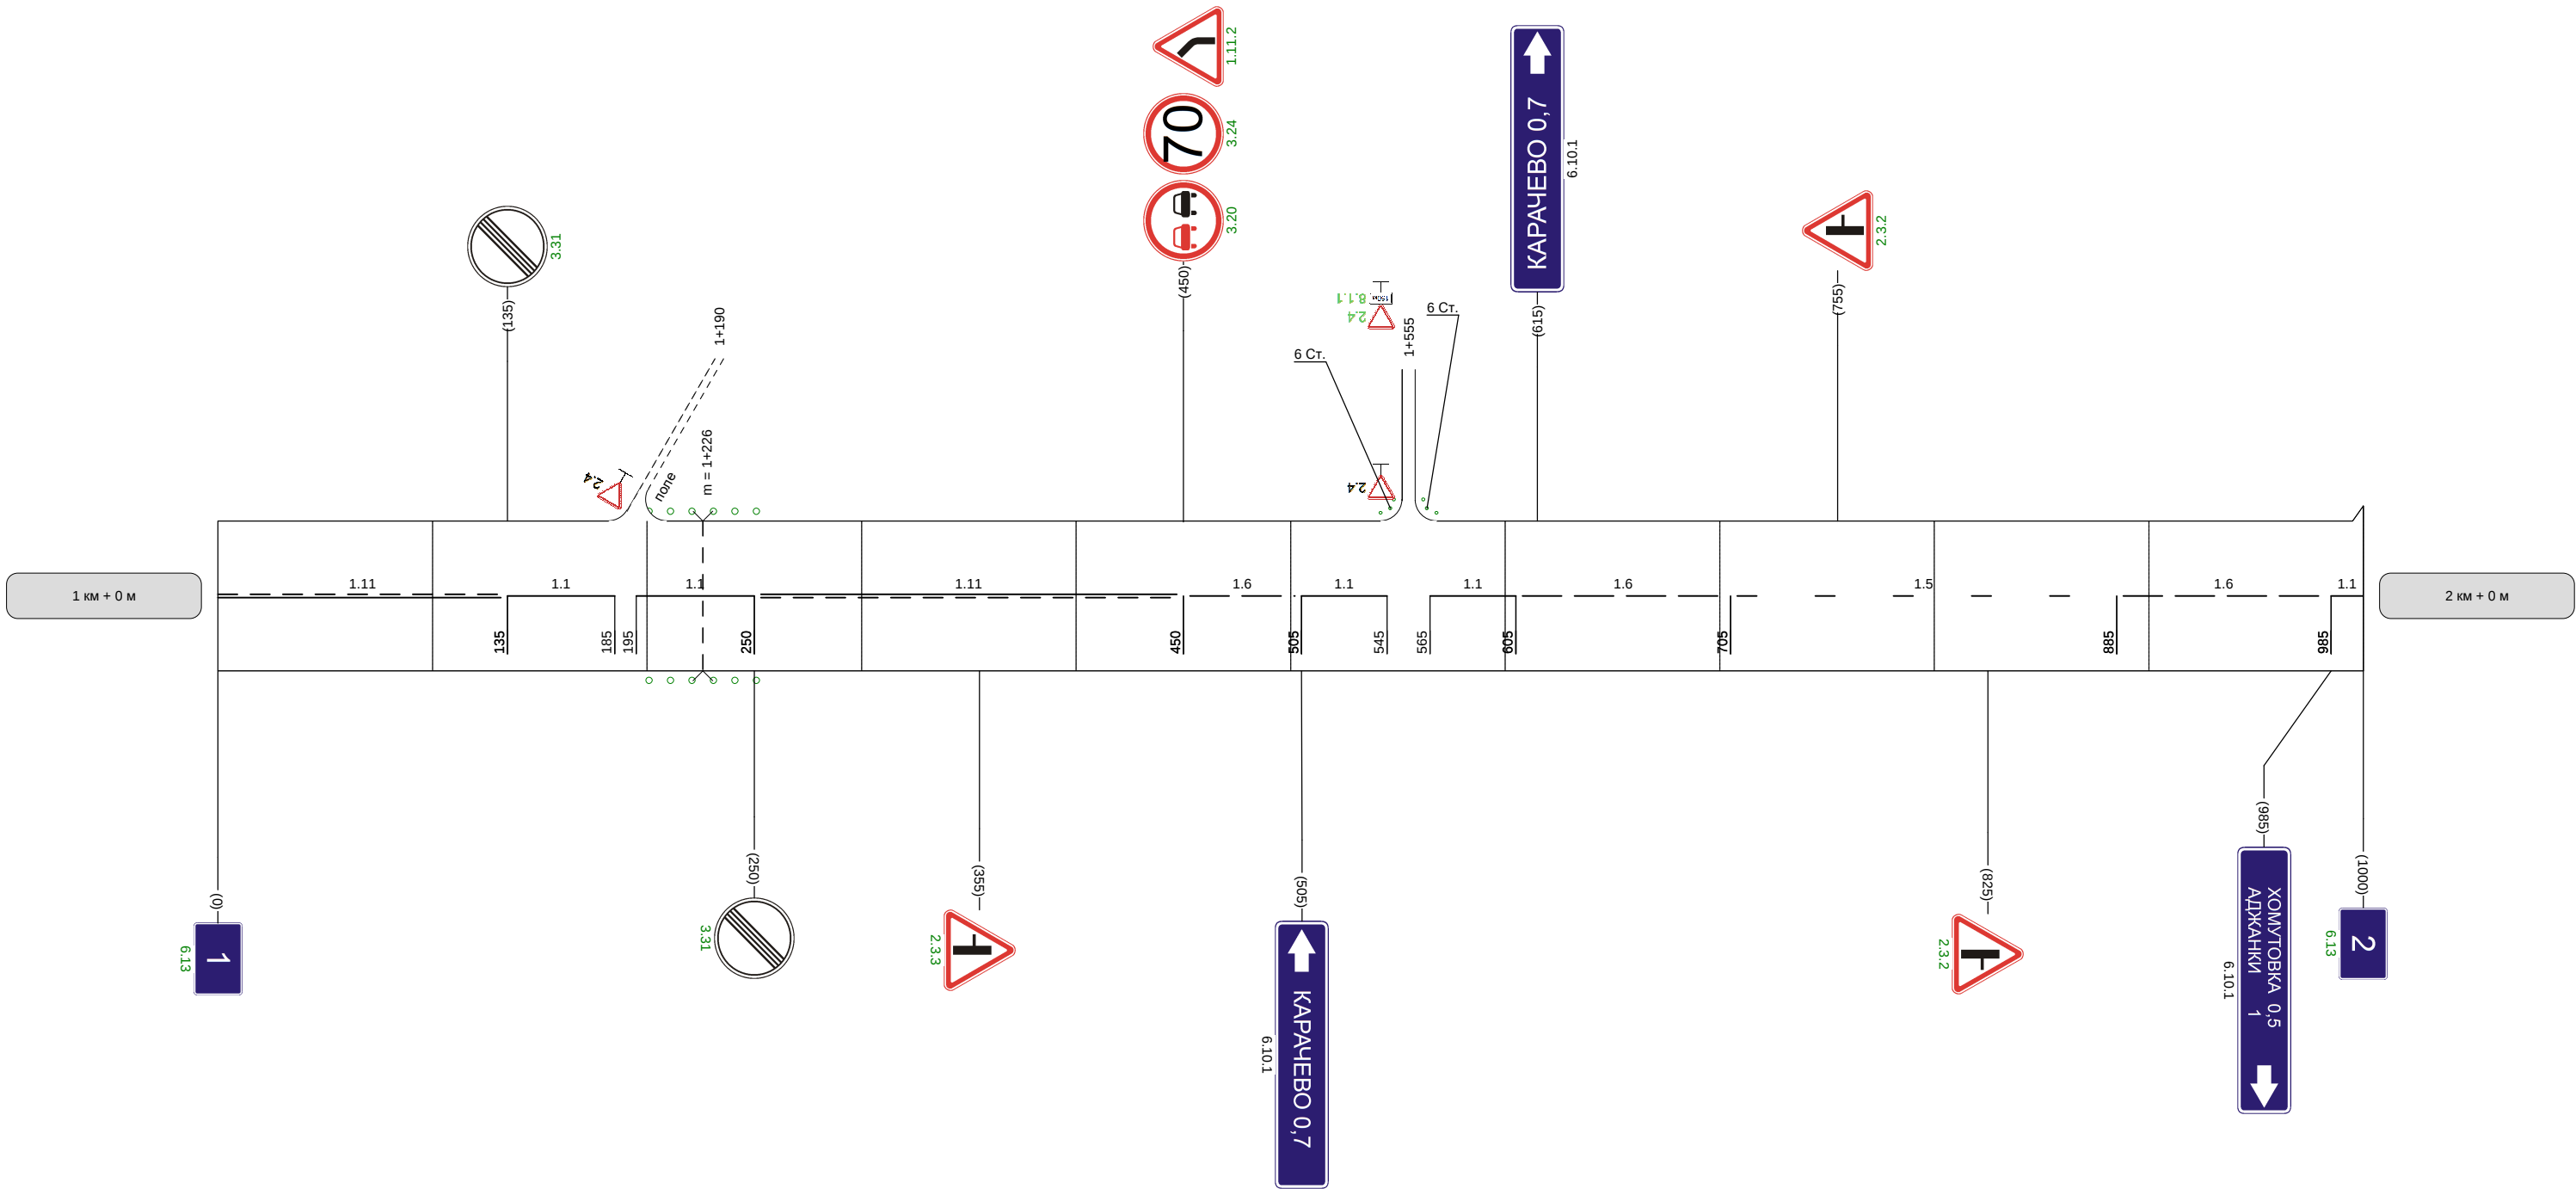

Видимость автомобиля в прямом направлении	
--	--

Наименование автодороги (административный район)	Кимовск-Таболо				
Элементы дороги в продольном профиле	23 10 8 7 27 22				
Элементы дороги в плане	R=9065 R=124 a=31 305 R=5685 R=6182 R=687 a=15				
	230 930				
Видимость автомобиля в обратном направлении		300	250	300	


Разметка на участке:
1.1 : 340 м
1.6 : 220 м
1.11 : 400 м

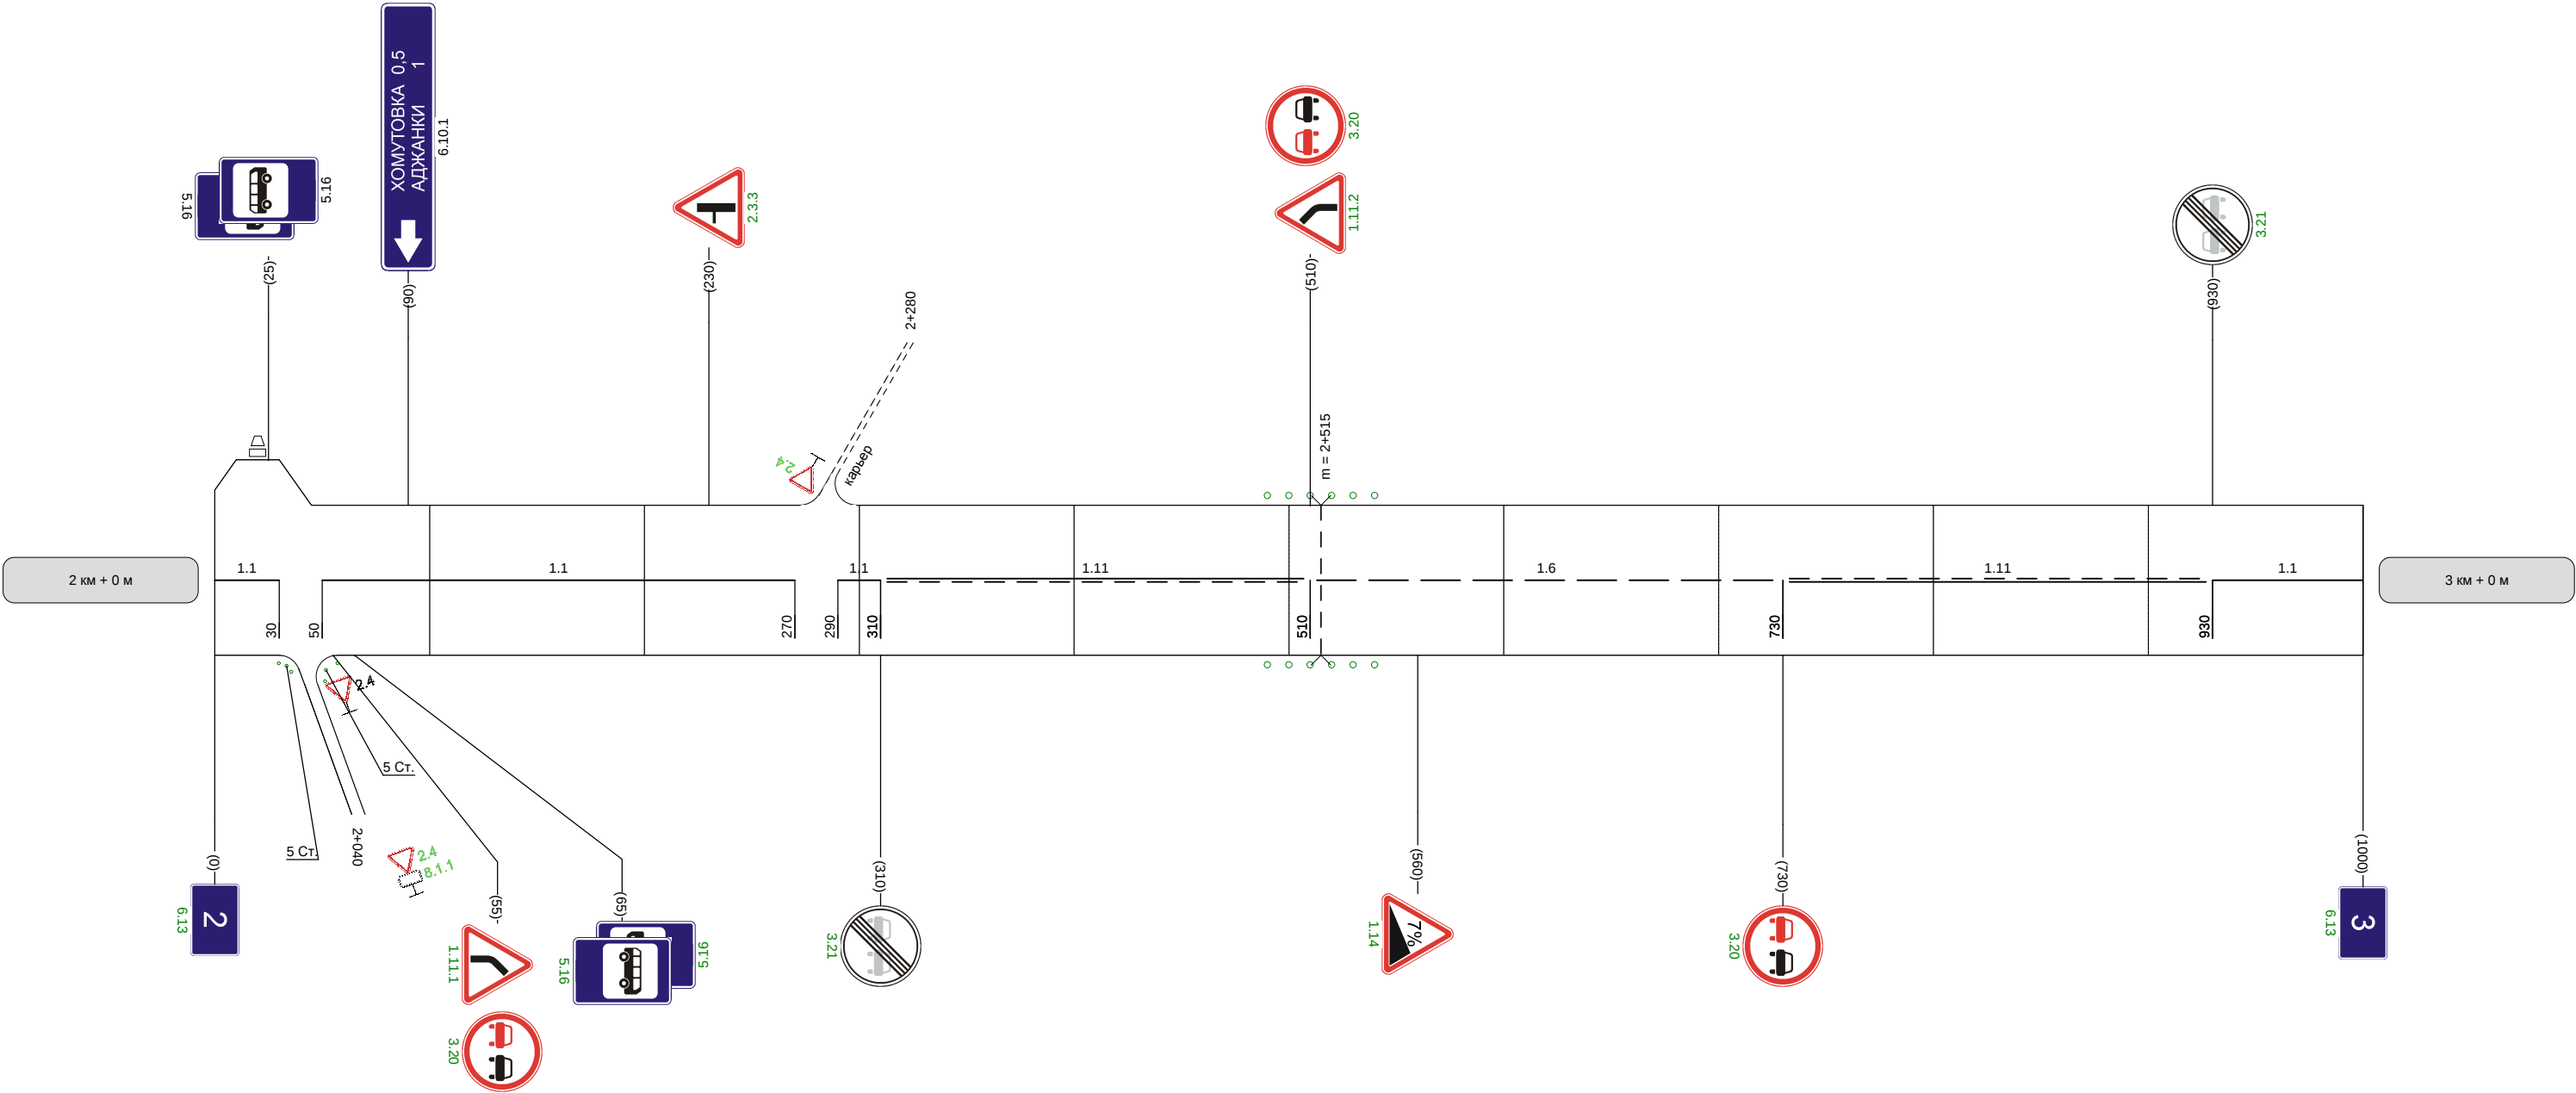


Видимость автомобиля в прямом направлении	300	250	250
--	-----	-----	-----

Наименование автодороги (административный район)	Кимовск-Таболо										
Элементы дороги в продольном профиле											
Элементы дороги в плане											
Видимость автомобиля в обратном направлении	200	250	300				150	150	200	250	300


Разметка на участке:
1.1 : 40 м
1.5 : 110 м
1.6 : 260 м
1.11 : 575 м

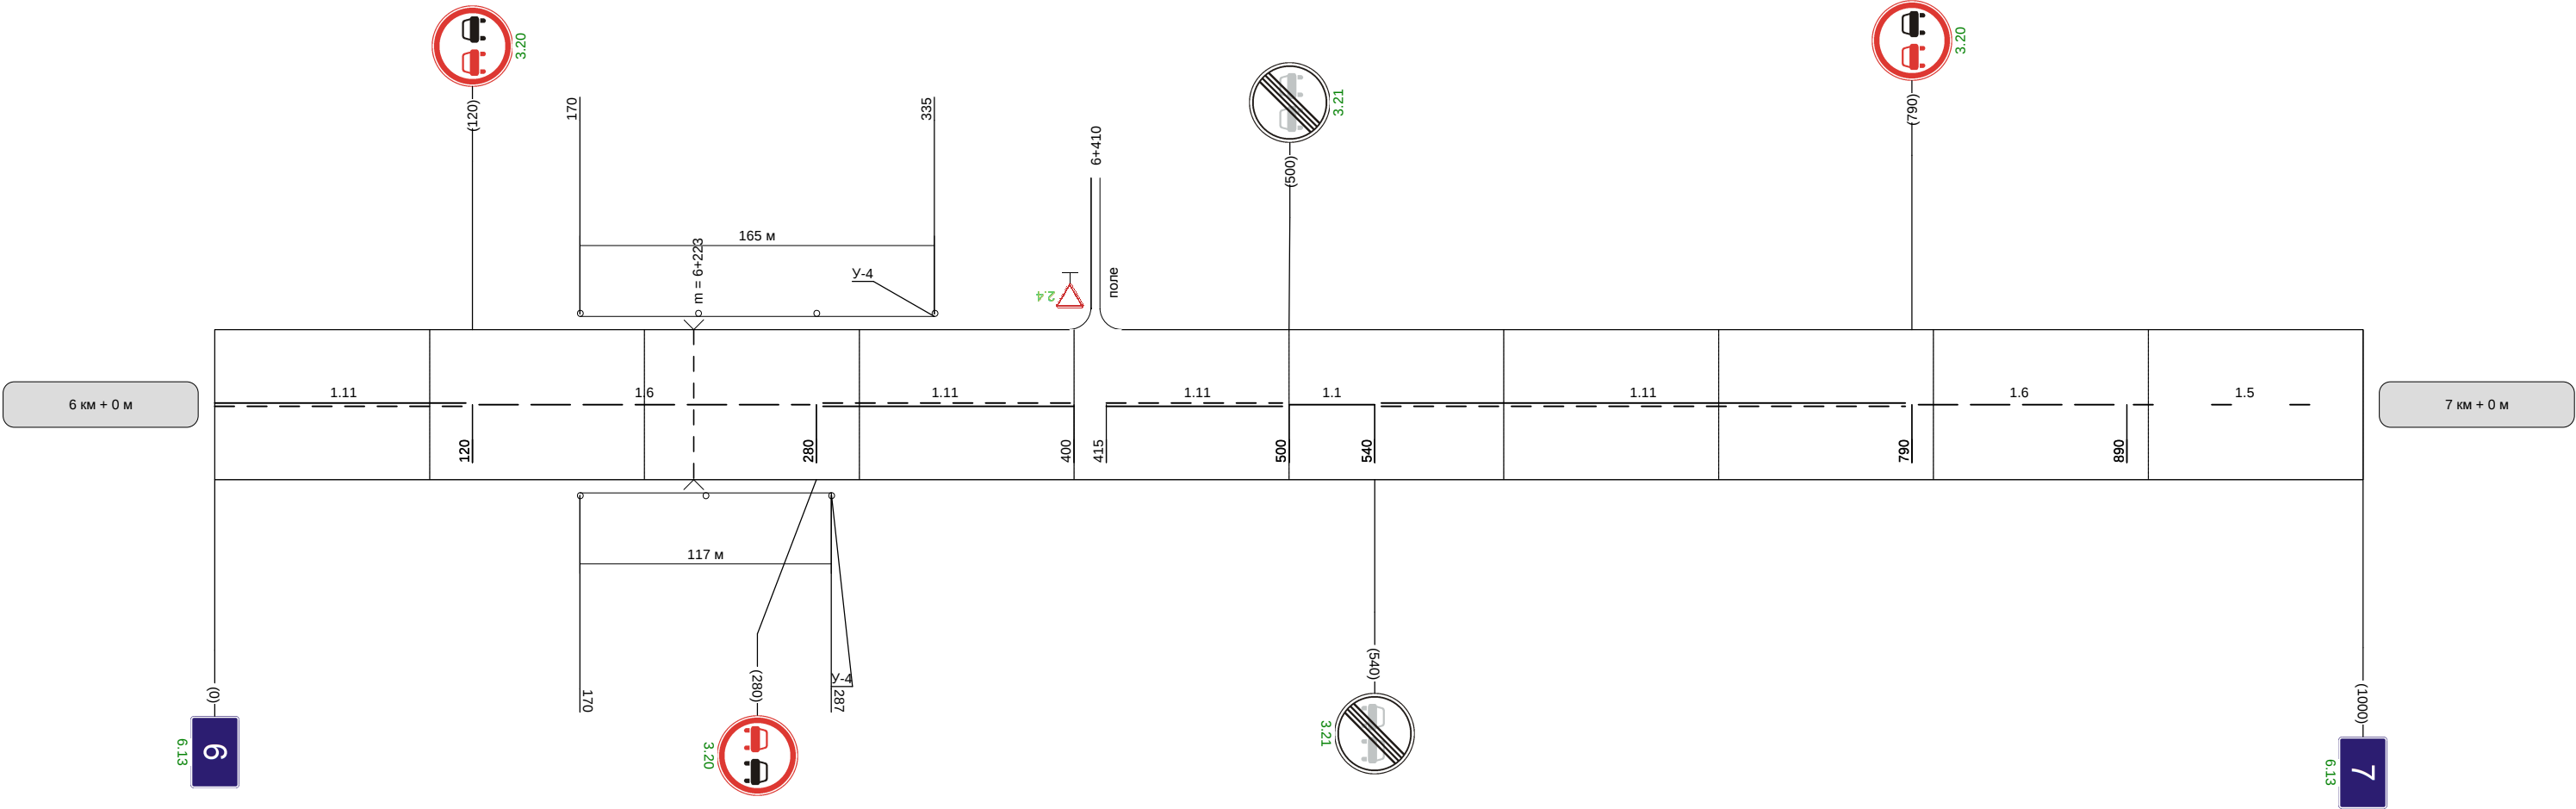

Видимость автомобиля в прямом направлении		250	200	150	200	
--	--	-----	-----	-----	-----	--

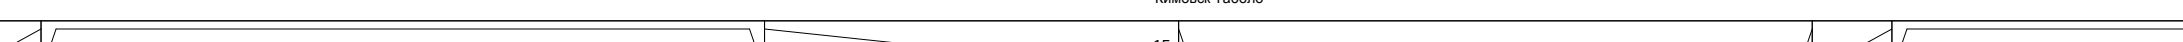Наименование автодороги (административный район)	Кимовск-Таболо									
Элементы дороги в продольном профиле										
Элементы дороги в плане										
Видимость автомобиля в обратном направлении		300	300					200	250	250


Разметка на участке:
1.1 : 120 м
1.5 : 175 м
1.6 : 300 м
1.11 : 360 м

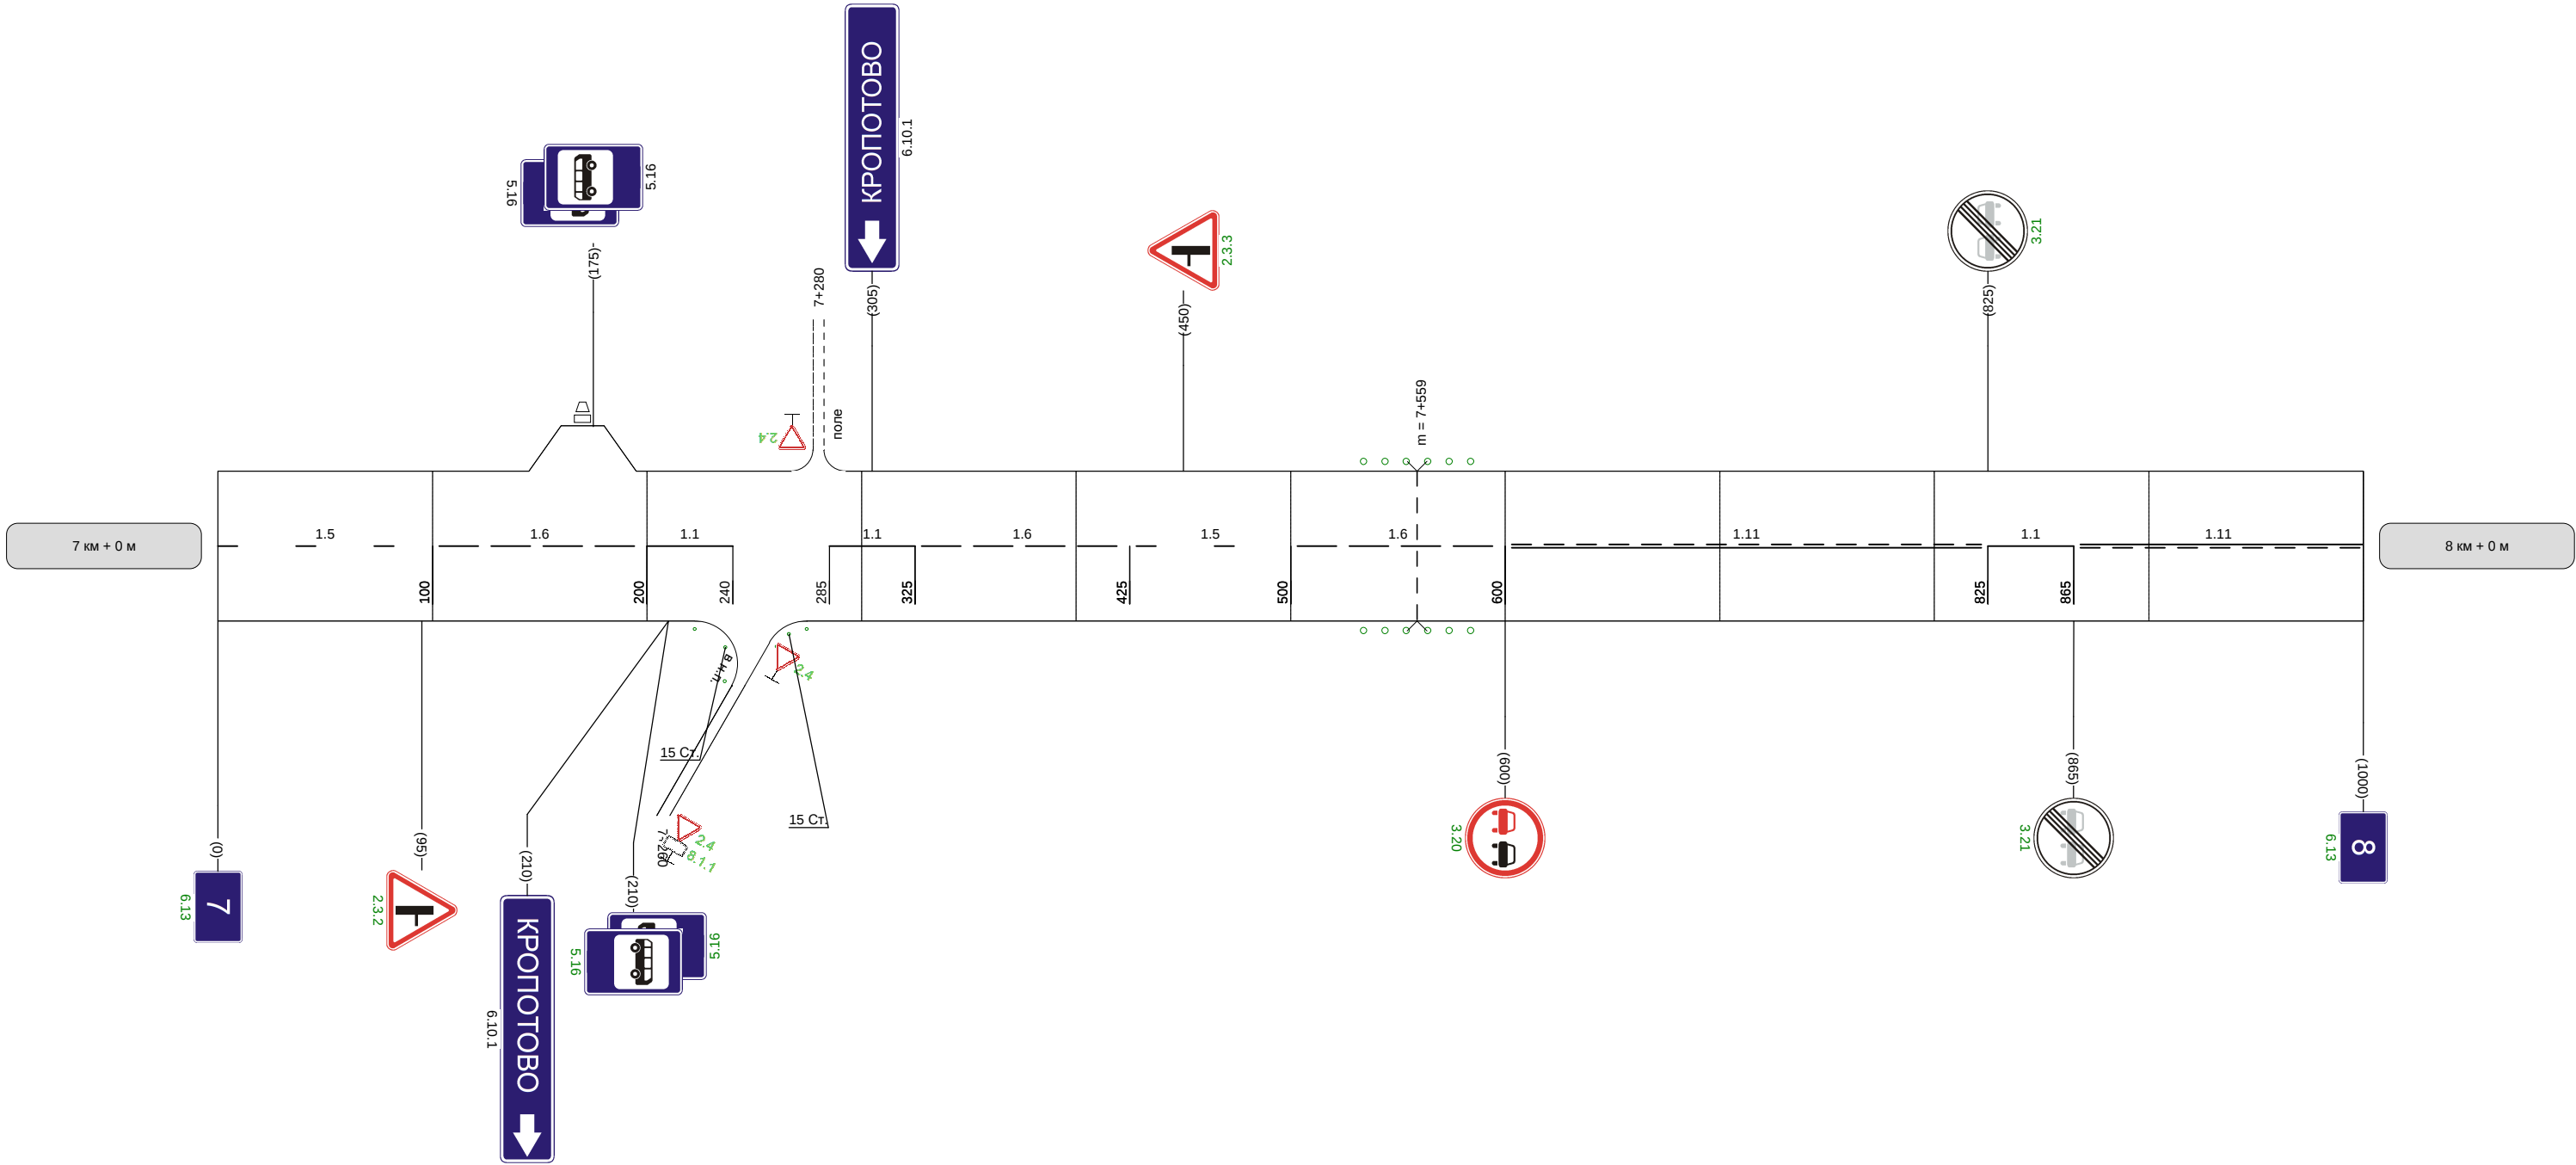

Видимость автомобиля в прямом направлении		300	250	200	250	
--	--	-----	-----	-----	-----	--

Наименование автодороги (административный район)	Кимовск-Таболо											
Элементы дороги в продольном профиле	19 15 16 37 37 32 31 10 R=3671R=5640R=1587R=6231											
Элементы дороги в плане	191 R=153 a=47 376											
Видимость автомобиля в обратном направлении		250	250	250	250	250	300		200	250	300	


Разметка на участке:
1.1 : 560 м
1.6 : 200 м
1.11 : 220 м

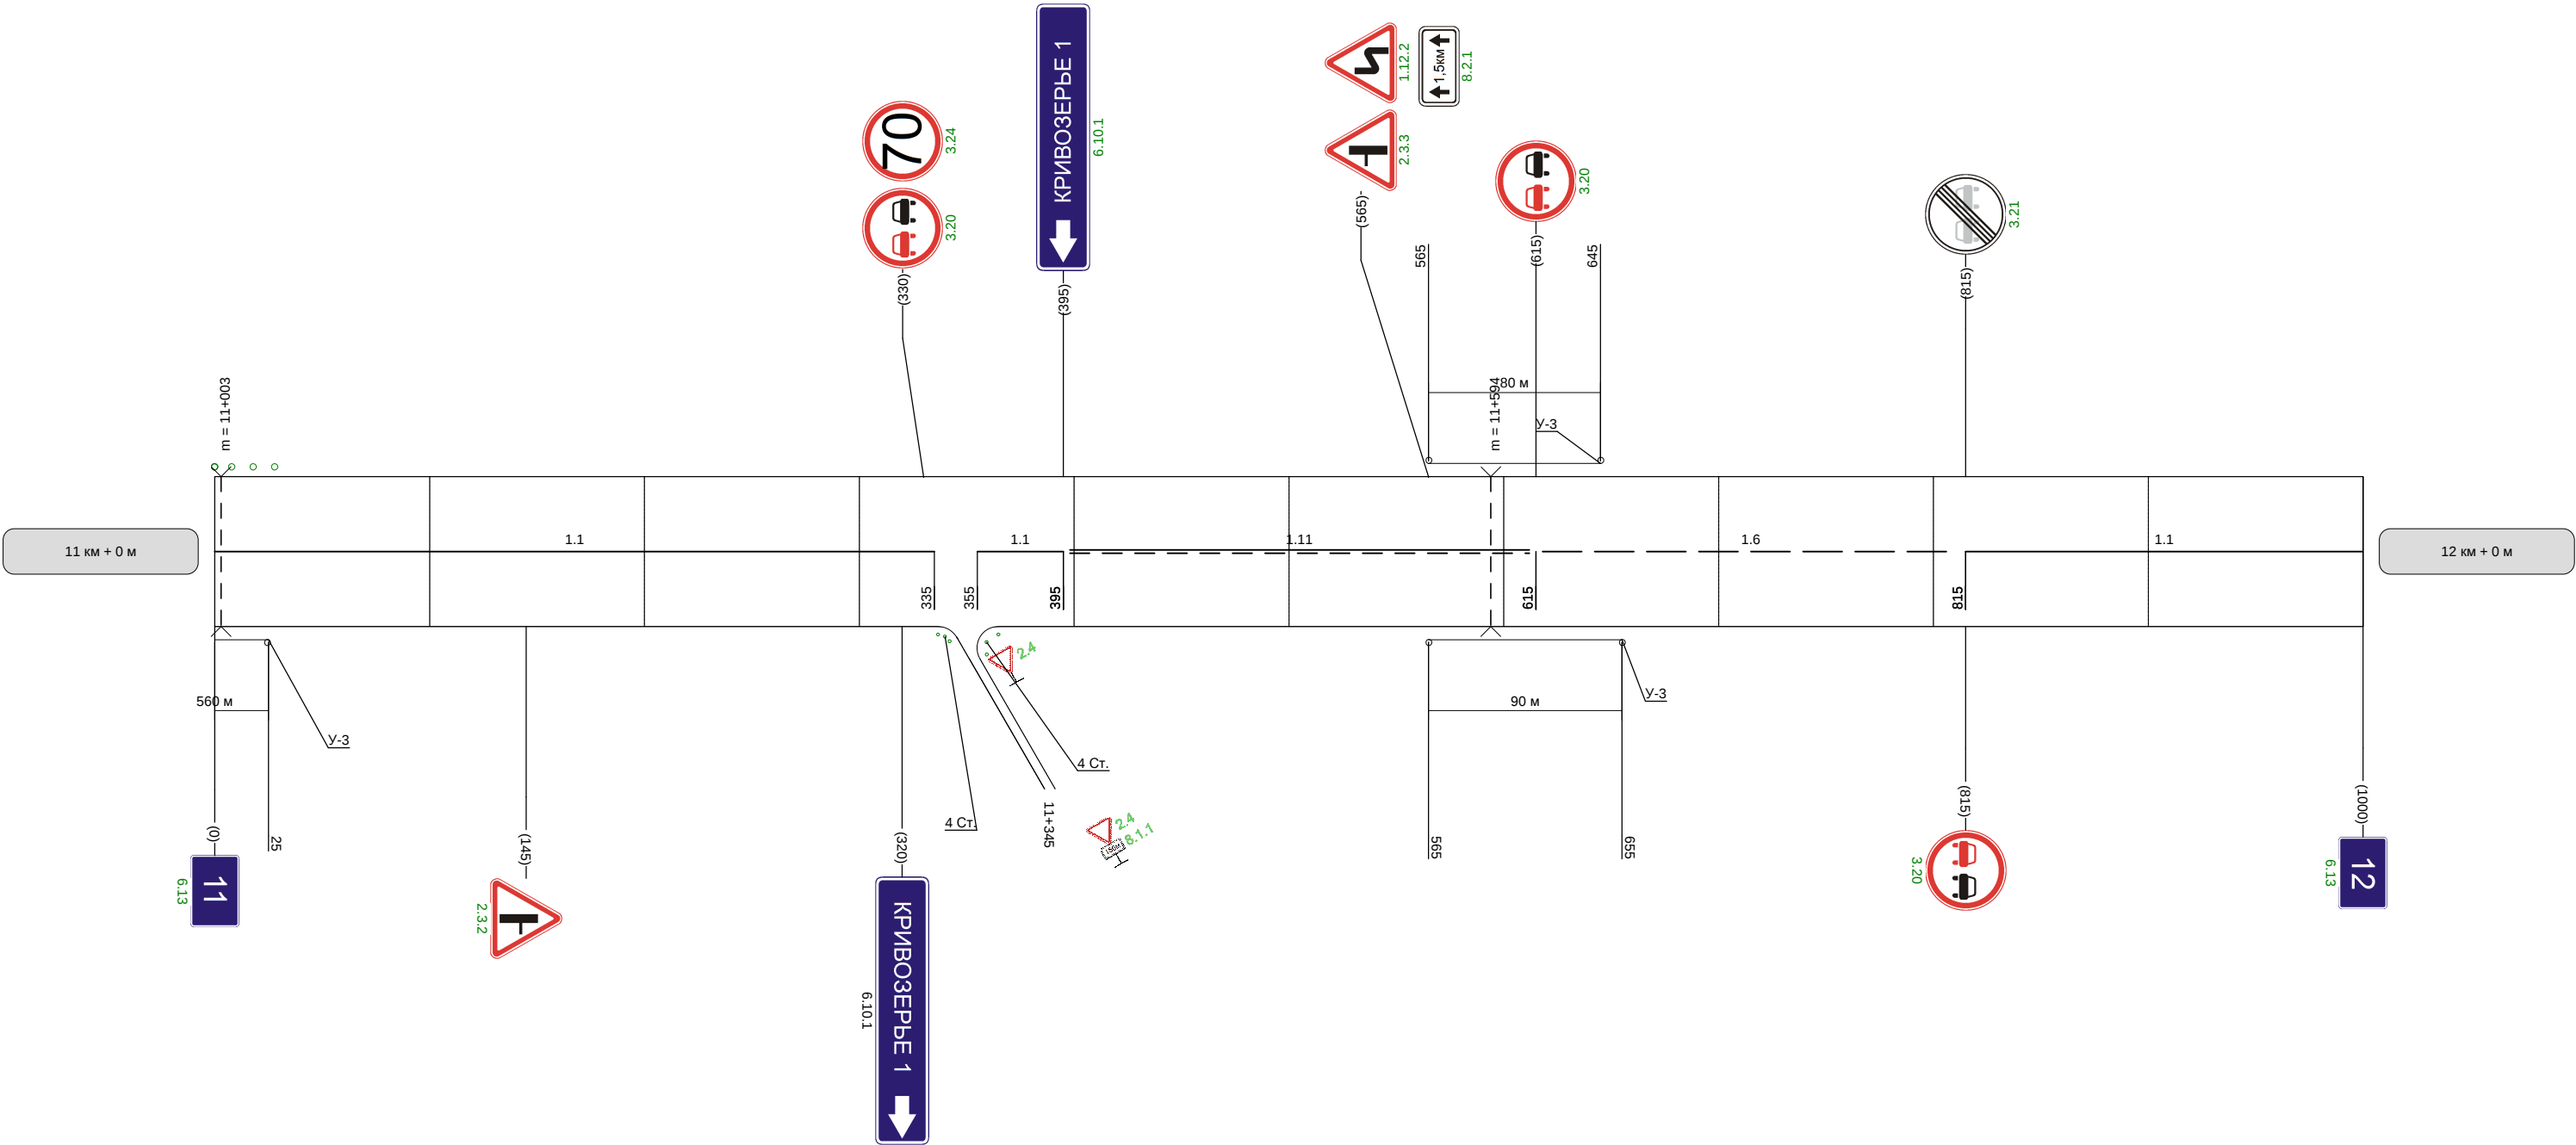


Видимость автомобиля в прямом направлении	300	250	250	250	250	250		300		300	300	
--	-----	-----	-----	-----	-----	-----	--	-----	--	-----	-----	--

Наименование автодороги (административный район)	Кимовск-Таболо							
Элементы дороги в продольном профиле								
Элементы дороги в плане								
Видимость автомобиля в обратном направлении		300	300	300		250	300	


Разметка на участке:
1.1 : 615 м
1.11 : 365 м

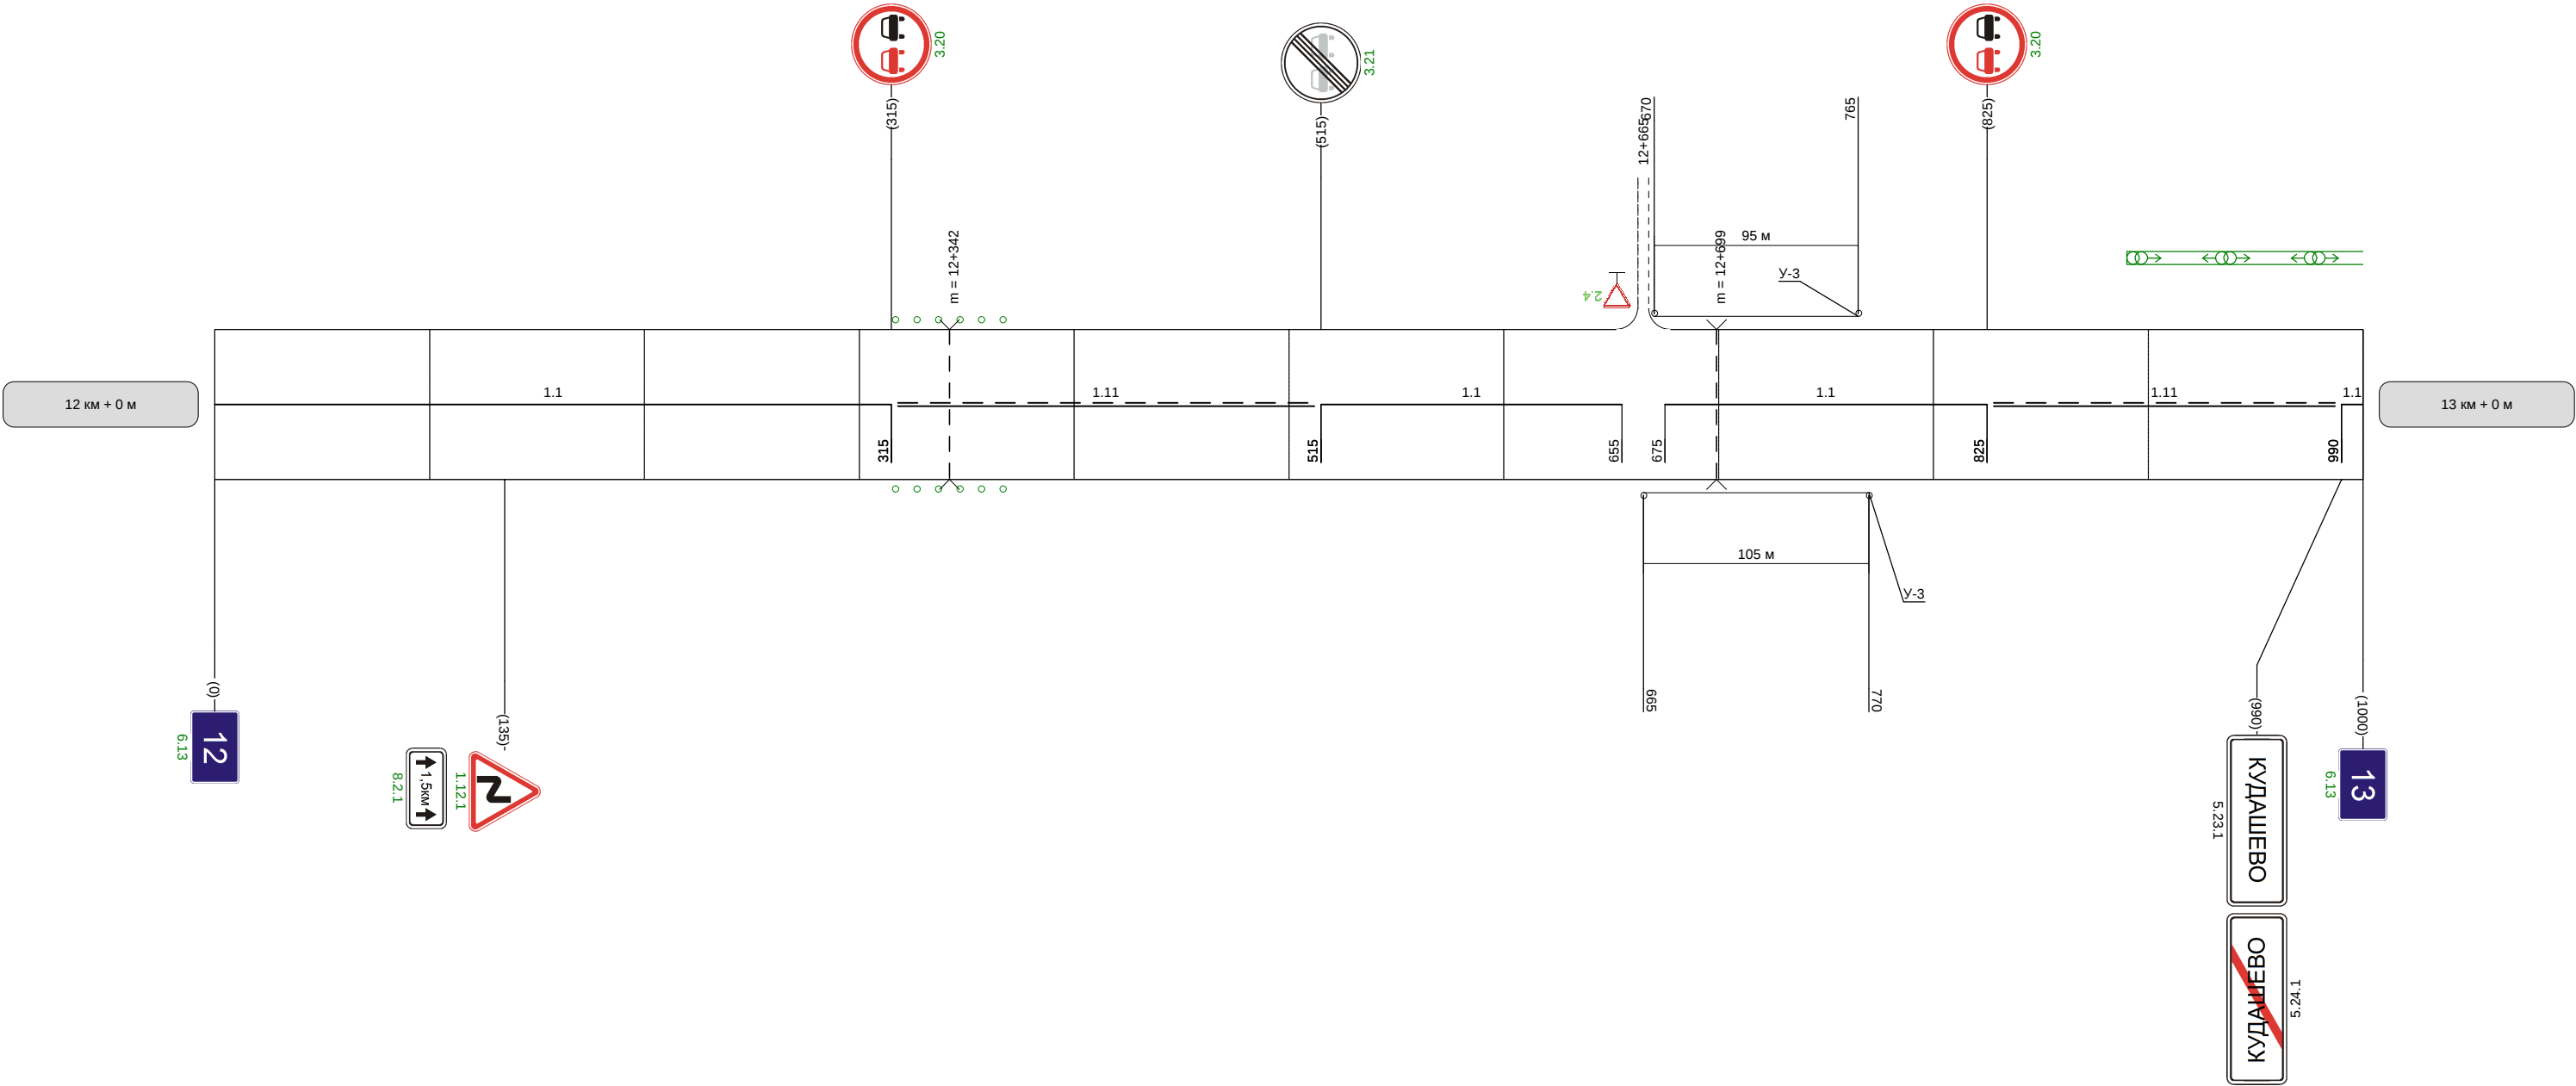

Видимость автомобиля в прямом направлении		300	250	
--	--	-----	-----	--

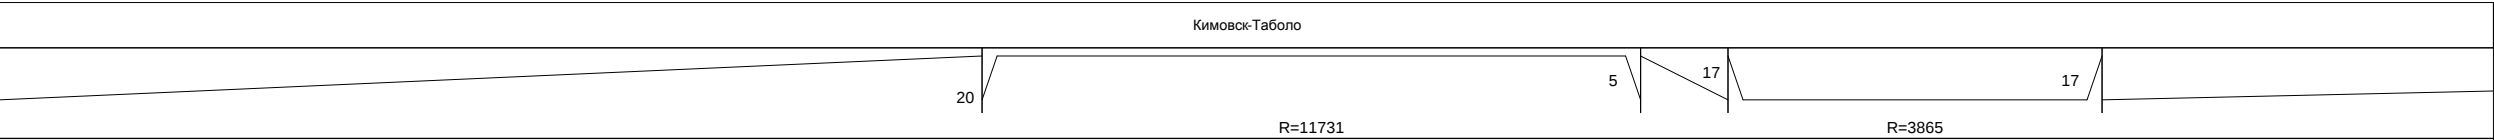Наименование автодороги (административный район)	Кимовск-Таболо			
Элементы дороги в продольном профиле				
Элементы дороги в плане				
Видимость автомобиля в обратном направлении				


Разметка на участке:
1.1 : 635 м
1.6 : 145 м
1.11 : 100 м
1.14.1 : 6 м
1.24.1 : 2 шт
1.25 : 96 м

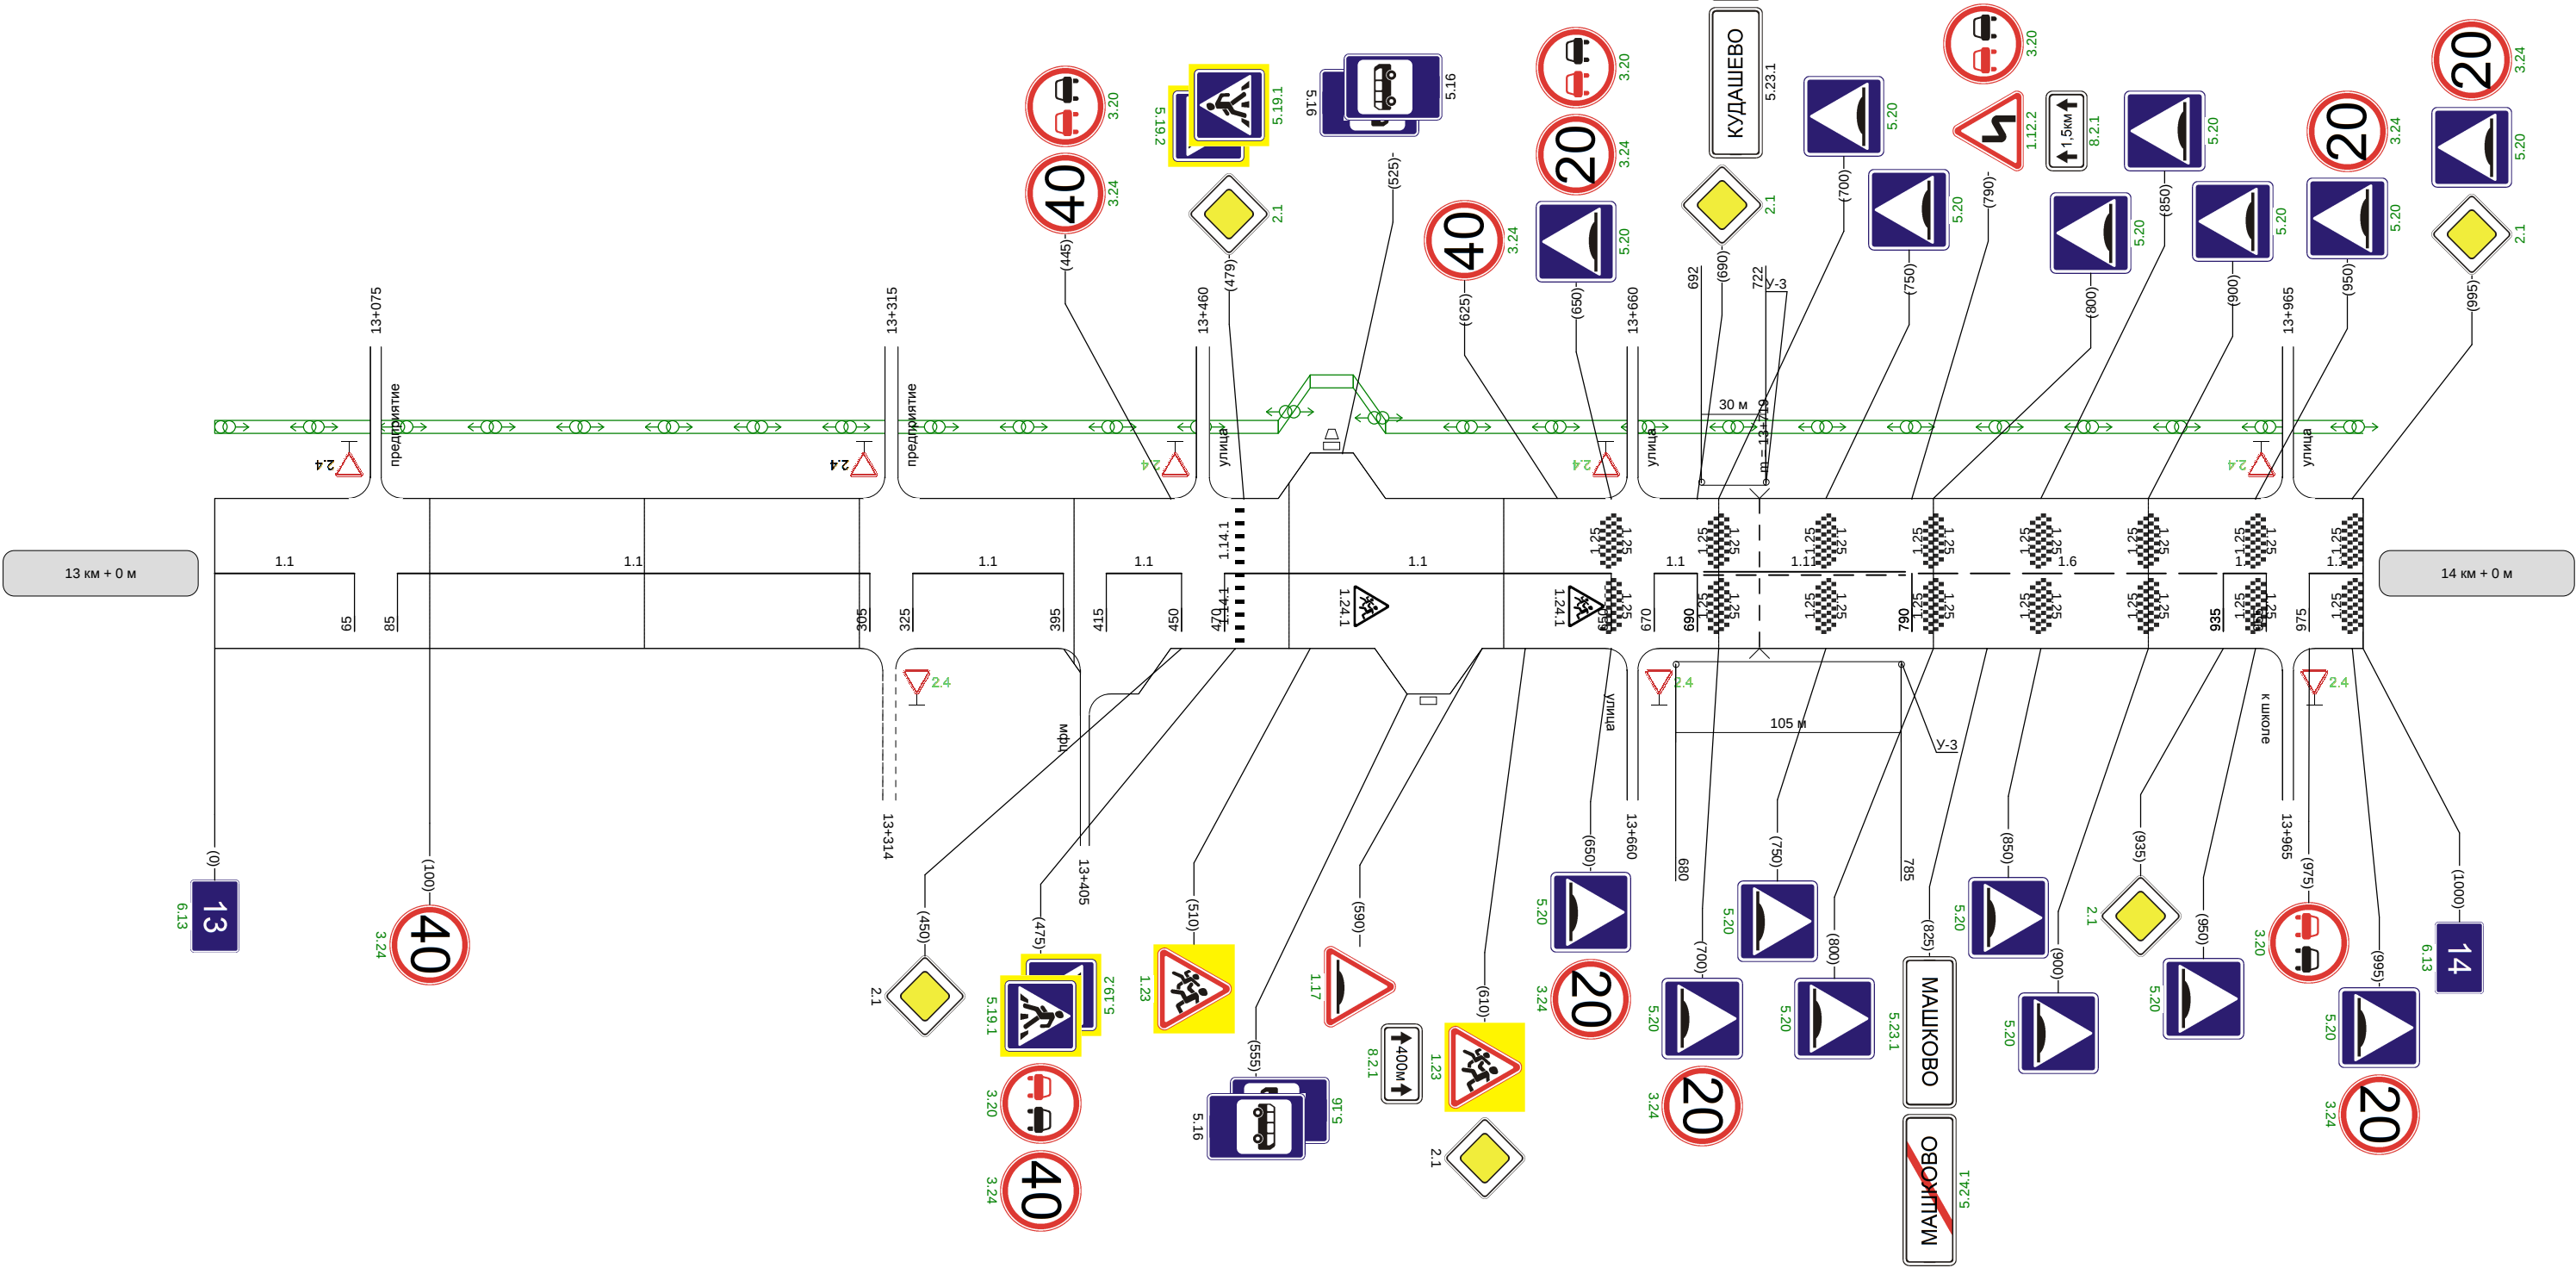

Видимость автомобиля в прямом направлении				
--	--	--	--	--


Наименование автодороги (административный район)	Кимовск-Таболо			
Элементы дороги в продольном профиле				
Элементы дороги в плане				
Видимость автомобиля в обратном направлении		300	300	

Разметка на участке:
1.1 : 530 м
1.11 : 440 м

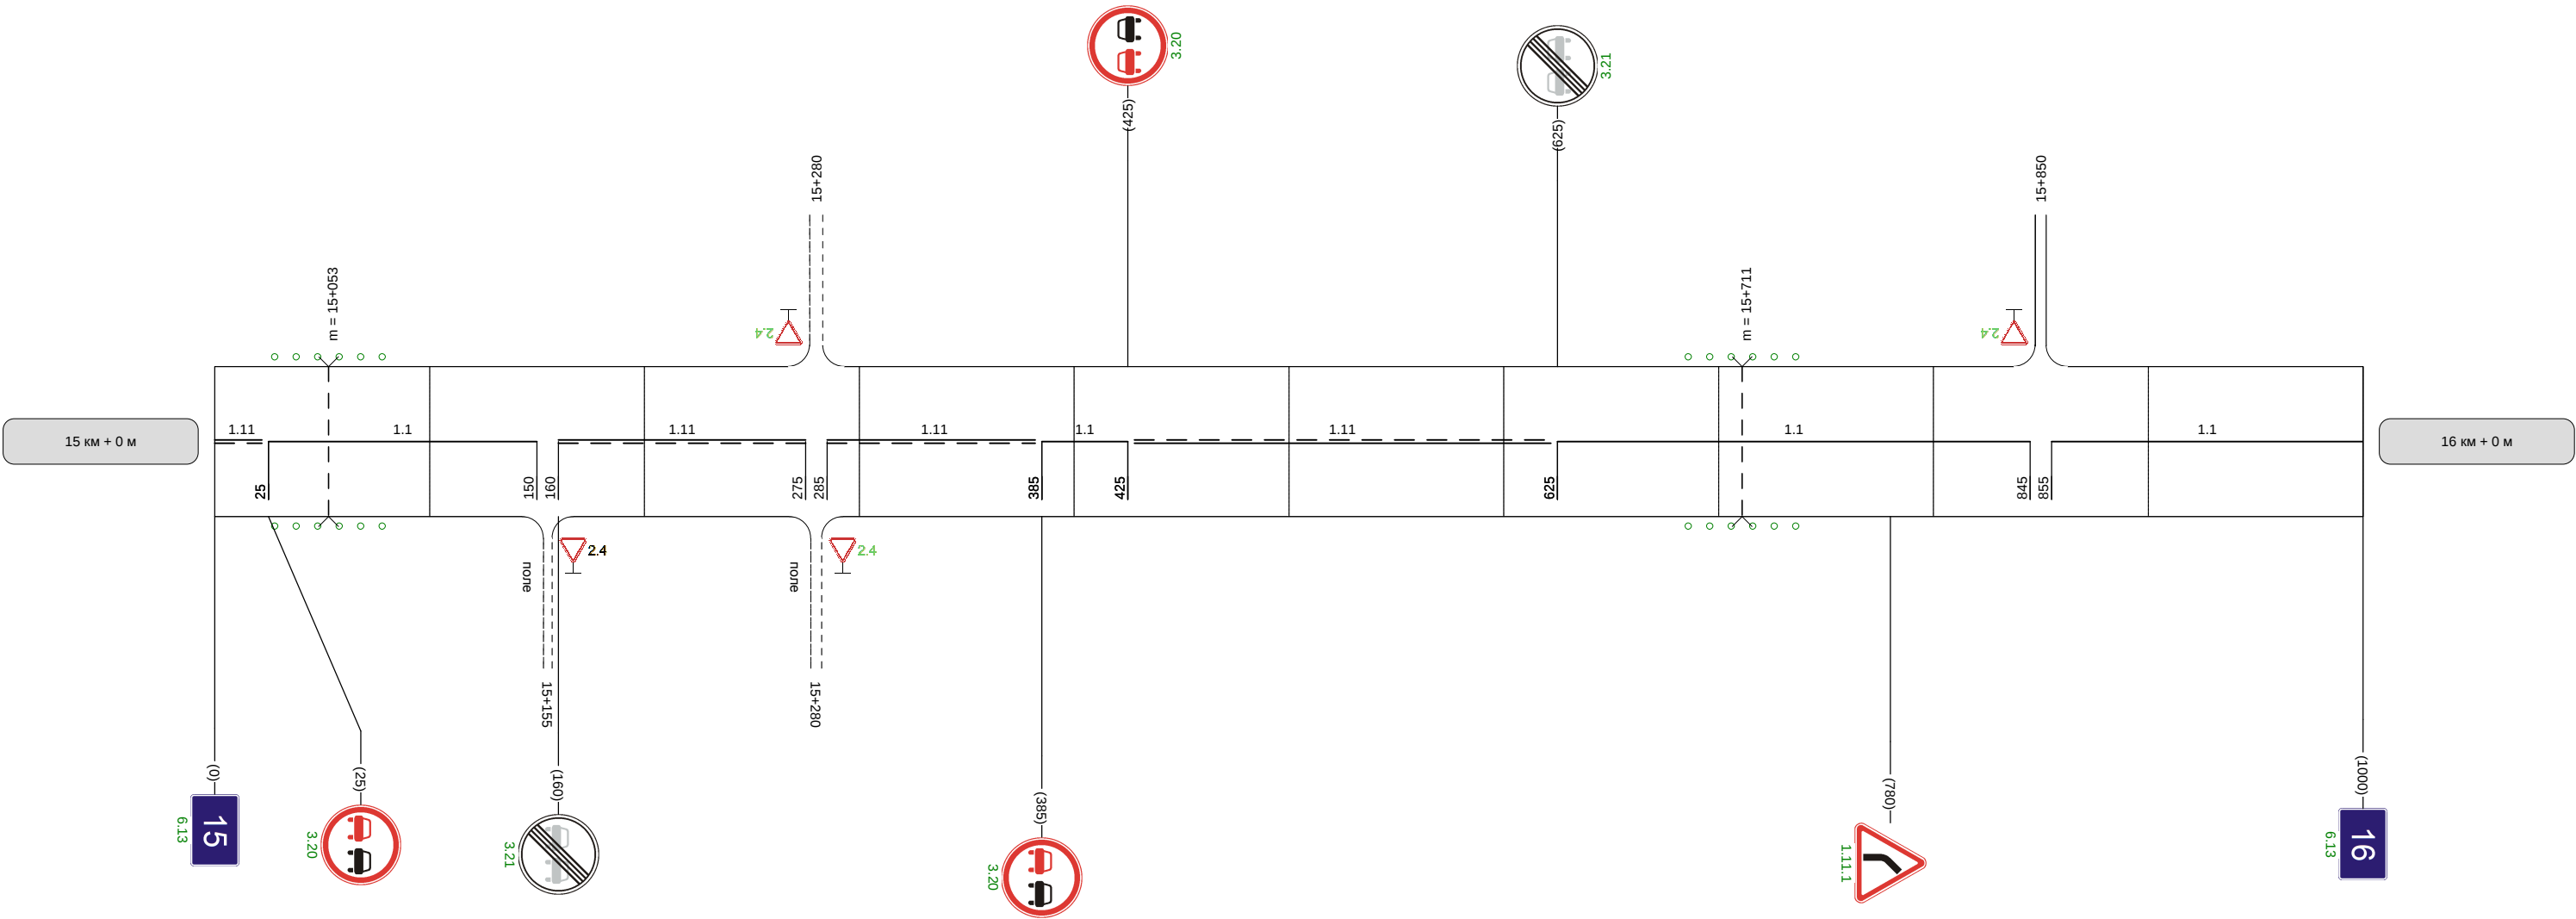

Наименование автодороги (административный район)	Кимовск-Таболо
Элементы дороги в продольном профиле	
Элементы дороги в плане	
Видимость автомобиля в обратном направлении	


Разметка на участке:
1:5 : 1000 м

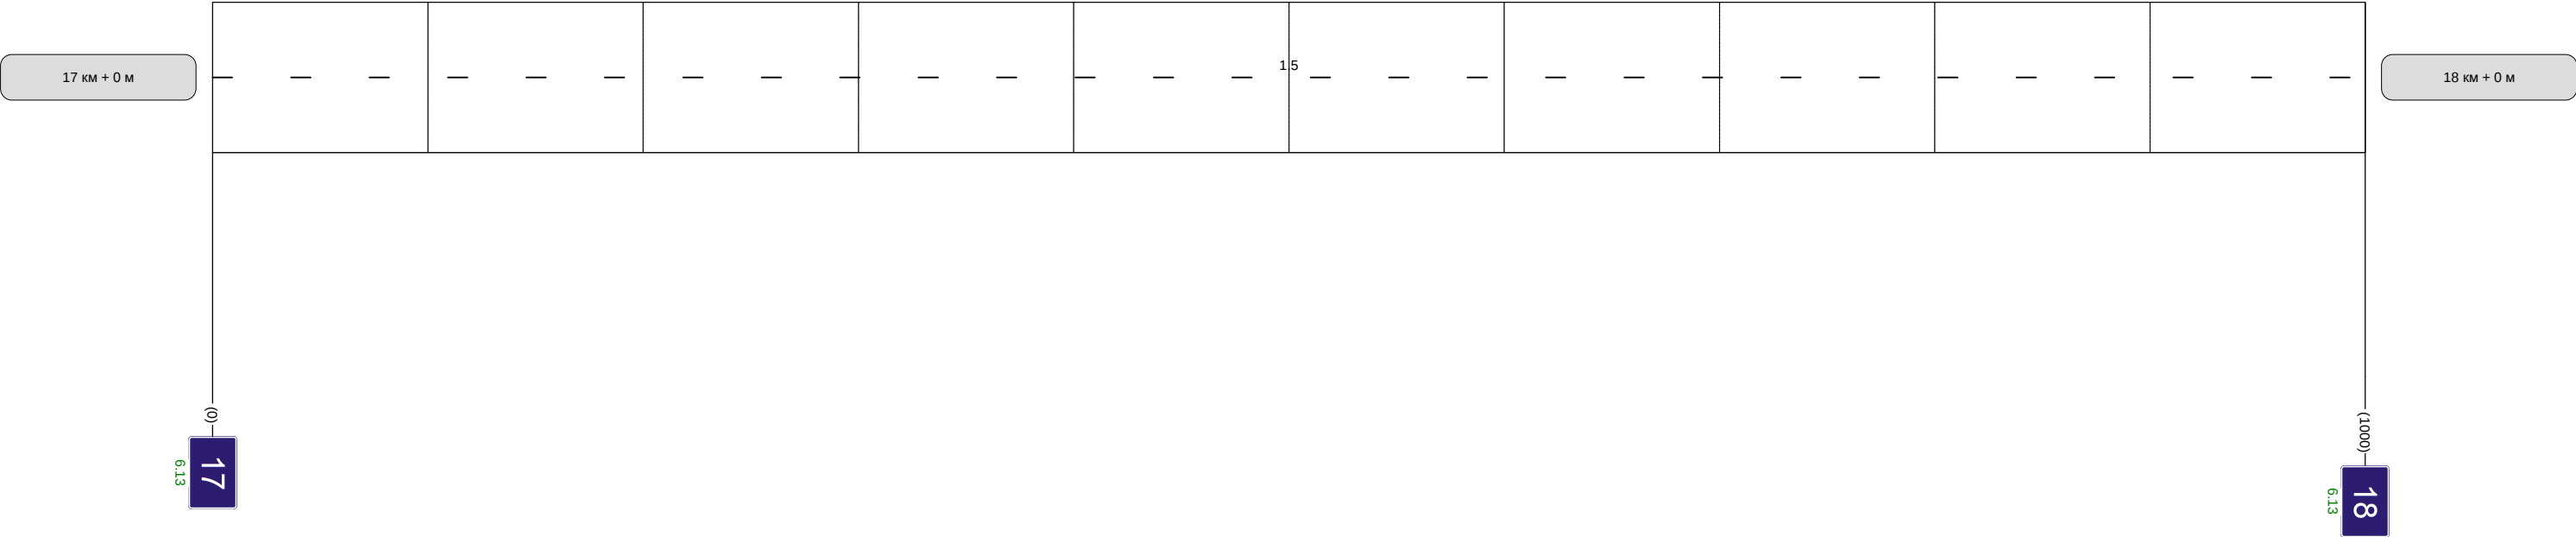

Видимость автомобиля в прямом направлении	
--	--

Наименование автодороги (административный район)	Кимовск-Таболо
Элементы дороги в продольном профиле	
Элементы дороги в плане	
Видимость автомобиля в обратном направлении	


Разметка на участке:
1.1 : 190 м
1.5 : 485 м
1.6 : 100 м
1.11 : 200 м

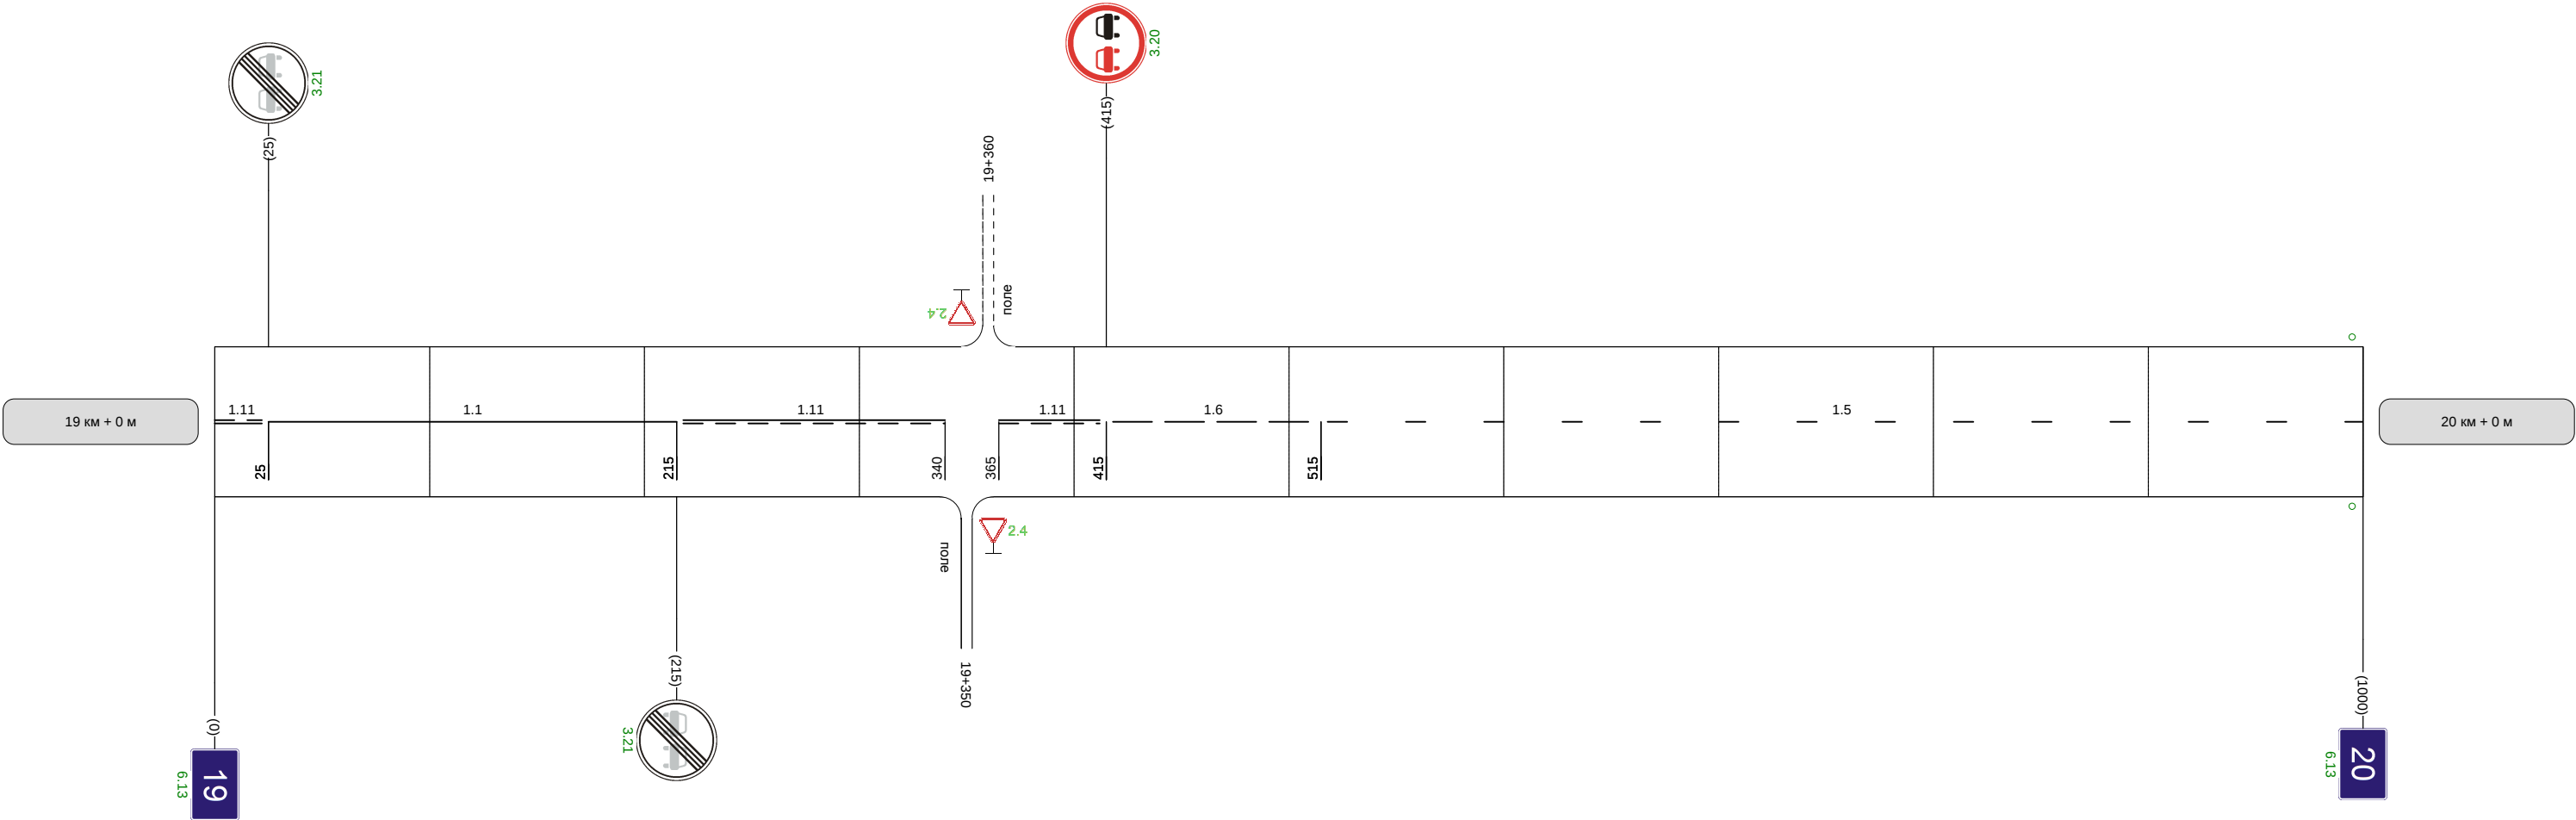

Видимость автомобиля в прямом направлении	
--	--

Наименование автодороги (административный район)	Кимовск-Таболо									
Элементы дороги в продольном профиле										
Элементы дороги в плане										
Видимость автомобиля в обратном направлении				300	250	300				

Разметка на участке:
1.1 : 340 м
1.5 : 75 м
1.6 : 210 м
1.11 : 335 м

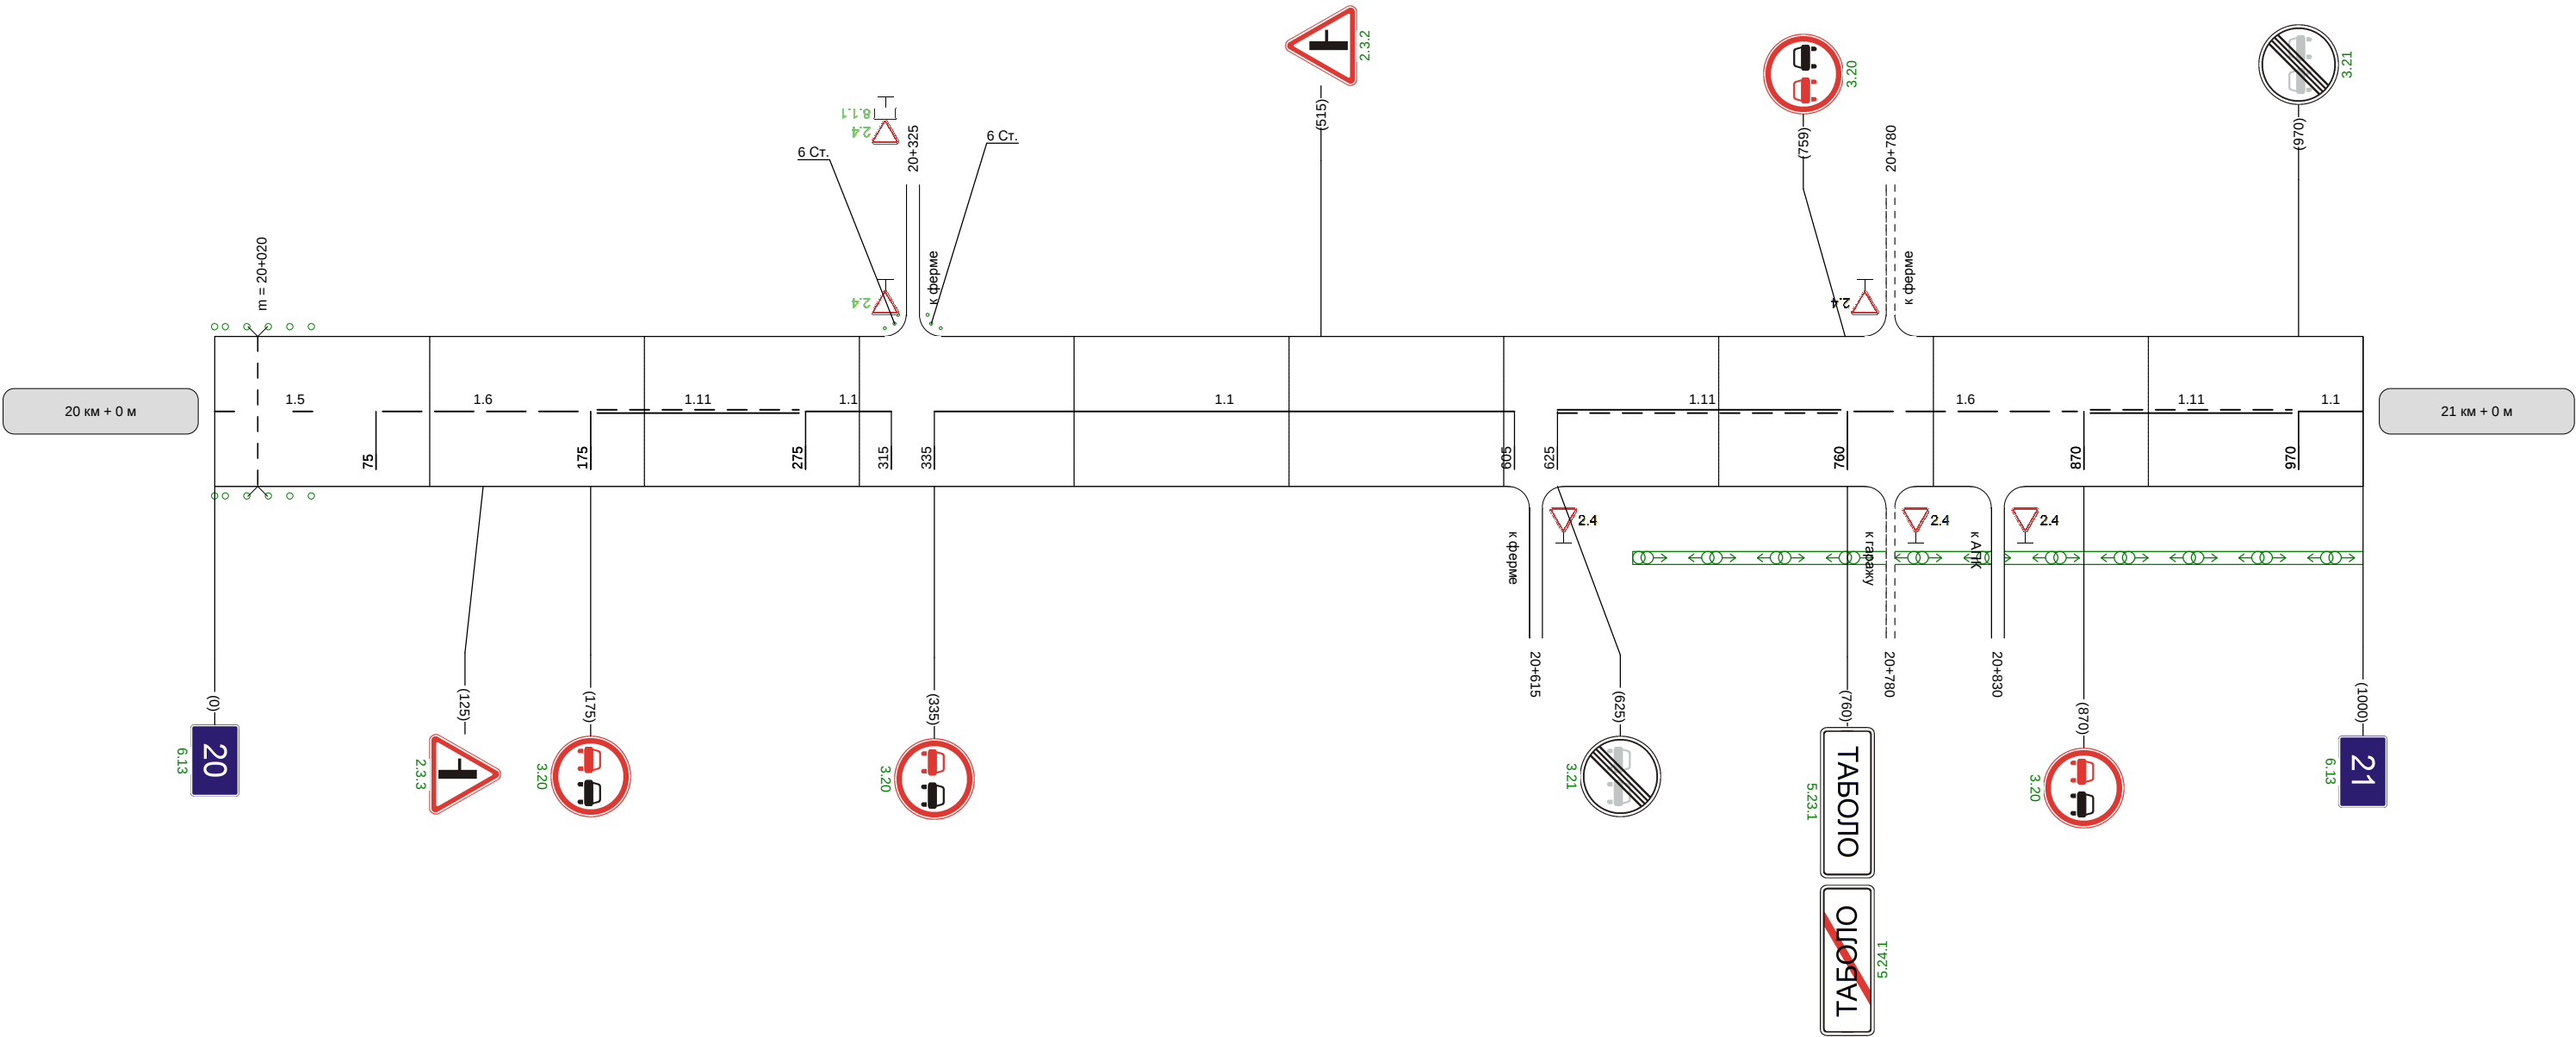

Видимость автомобиля в прямом направлении	
--	--

