


Наименование автодороги (административный район)	Автодорога Кимовск-Елифань-Куликово поле-Кресты-автоподъезд к населенному пункту Кропотово		
Элементы дороги в продольном профиле			
Элементы дороги в плане			
Видимость автомобиля в обратном направлении	200 20		

Разметка на участке:
1.1 : 260 м
1.5 : 375 м
1.6 : 150 м
1.11 : 185 м
1.24.1 : 1 шт

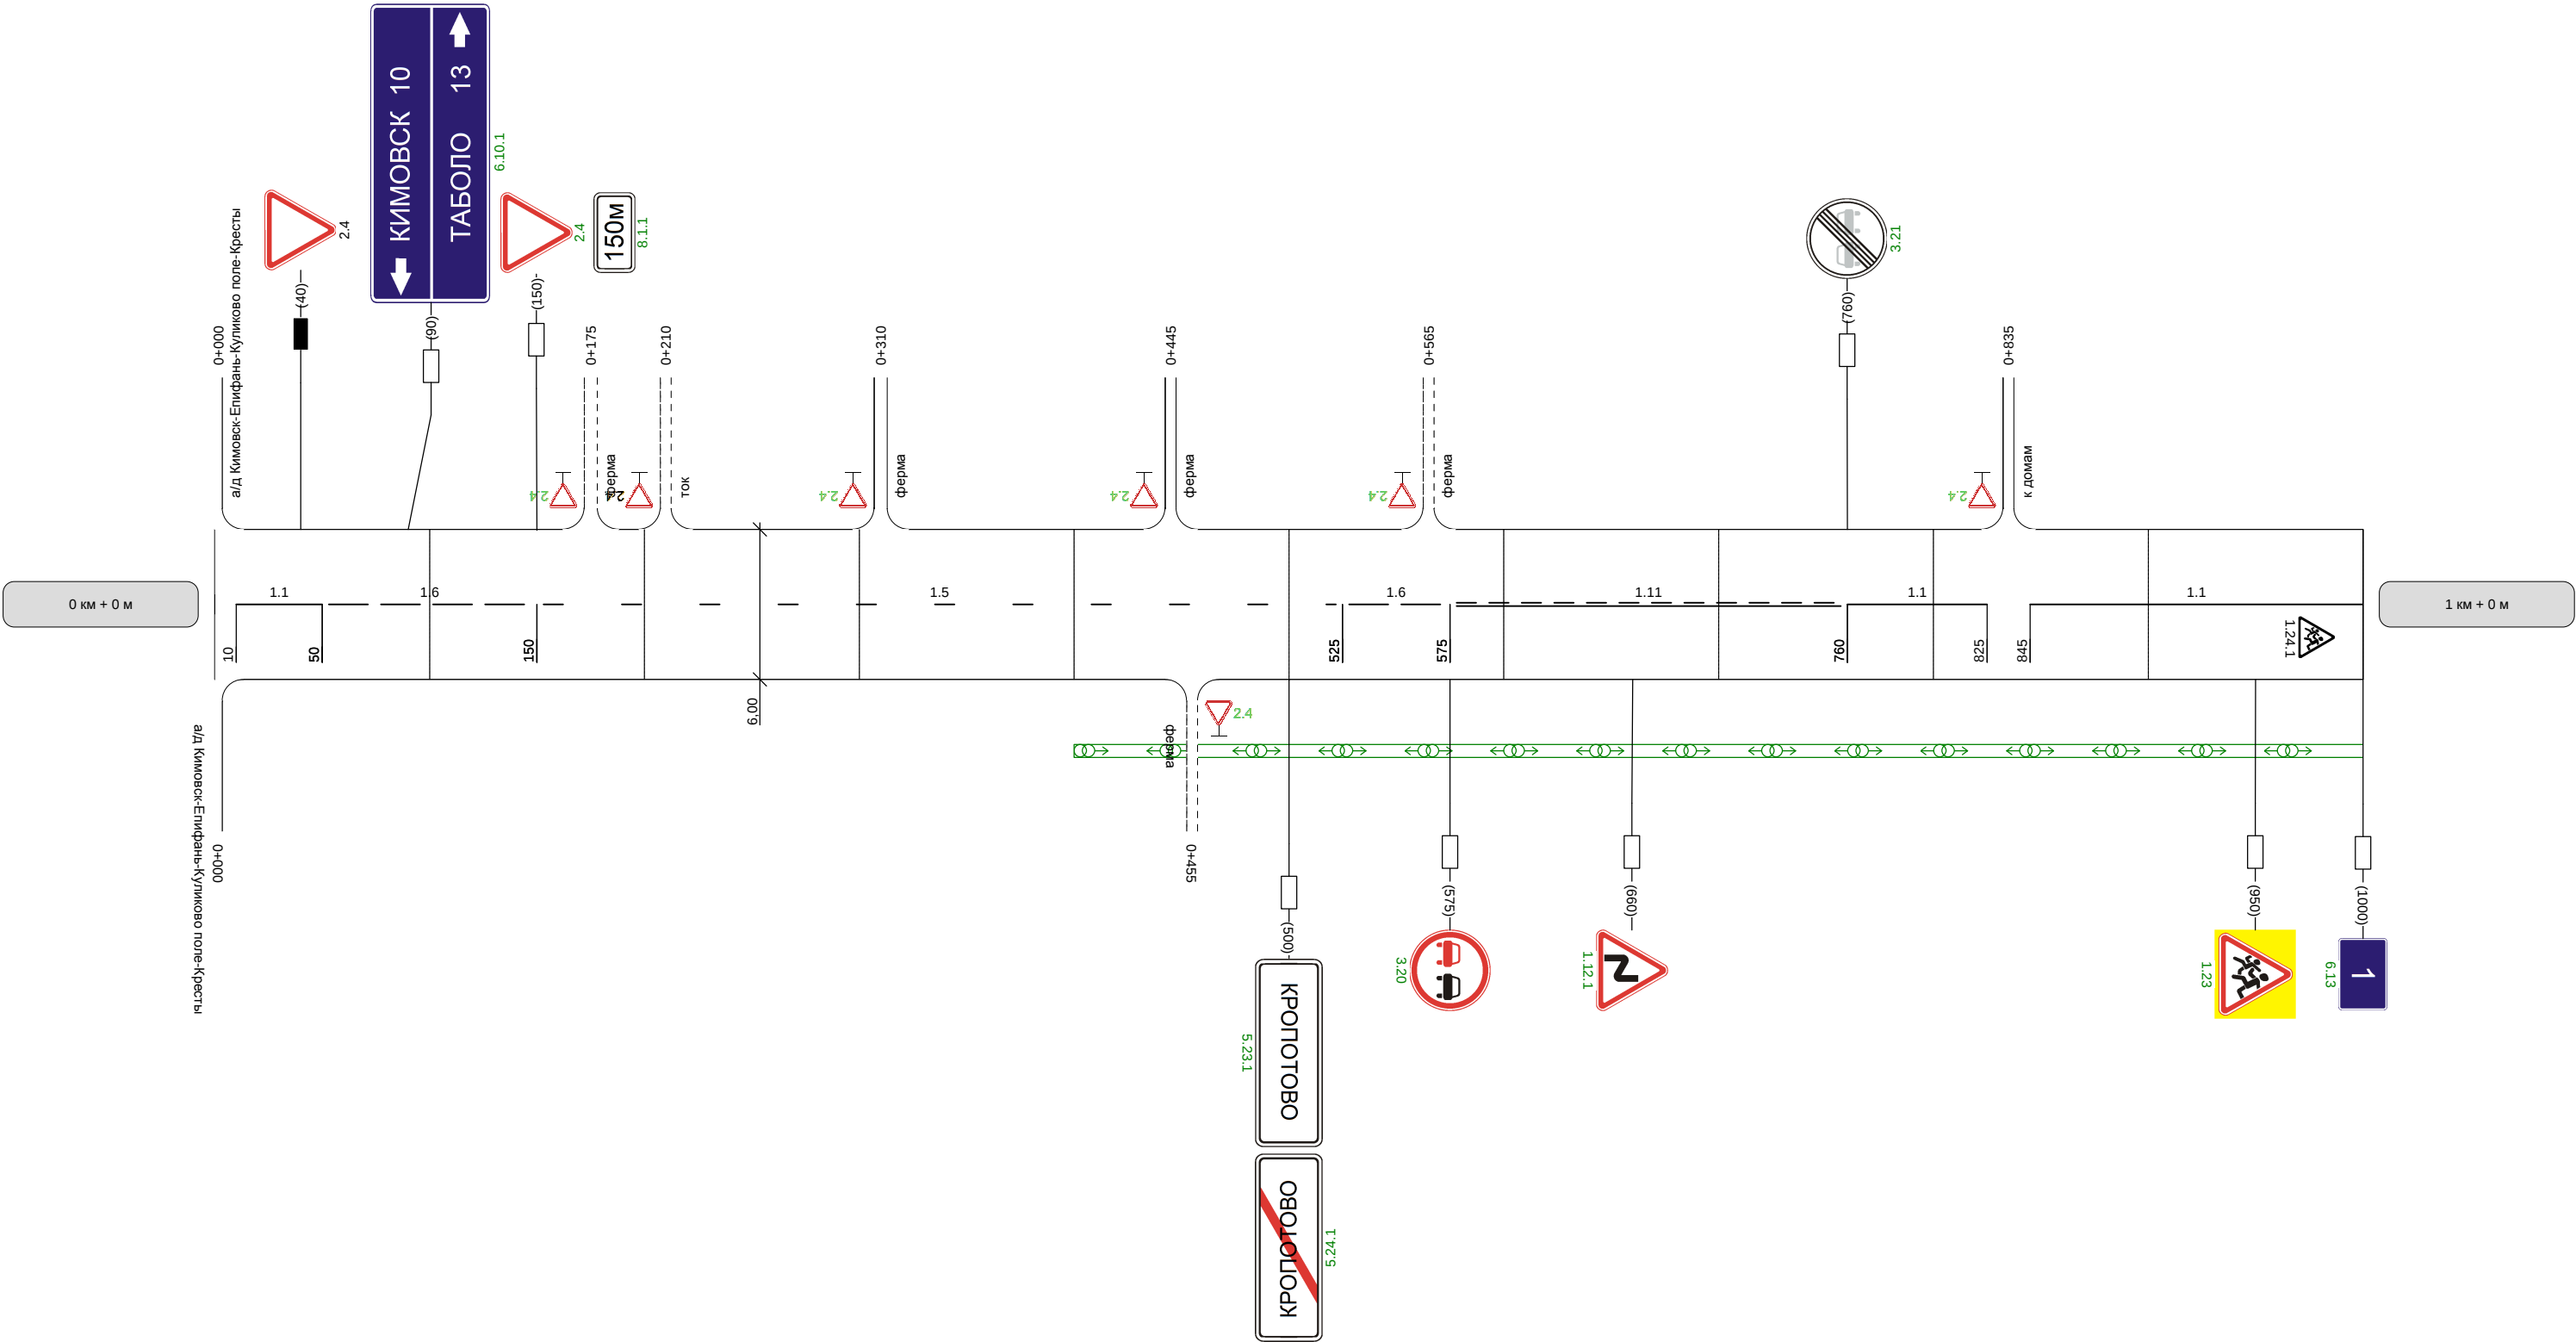

Видимость автомобиля в прямом направлении	250	
--	-----	--

Наименование автодороги (административный район)	Автодорога Кимовск-Елифань-Куликово поле-Кресты-автоподъезд к населенному пункту Кропотово				
Элементы дороги в продольном профиле					
Элементы дороги в плане					
Видимость автомобиля в обратном направлении	0	200	250	300	

Разметка на участке:
1.1 : 130 м
1.24.1 : 2 шт



Видимость автомобиля в прямом направлении	
--	--