
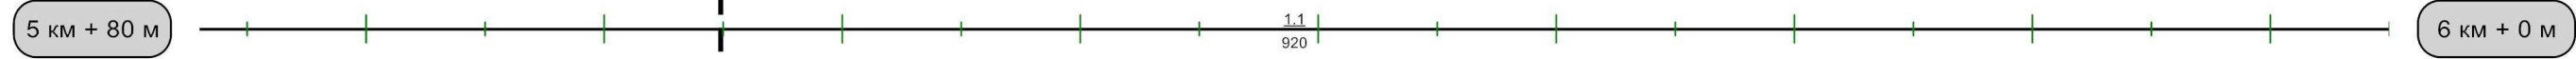


Разметка на участке:
1.1 : 920,00 м

1000M



Кривые в плане	R=395м P=6; a=37° 130 398 46 46 551 R=123м P=1; a=60° 572 R=167м P=4; a=24° 692 895 R=347м P=4; a=56°									
Элементы дороги в продольном профиле	10 R=7666м 414 449 R=2611м 575 2									
Видимость автомобиля в обратном направлении	570 150 620 200 670 250 720 300 770									
Характеристики проезжей части	7,00									

Разметка на участке:
1.1 : 960,00 м
1.12 : 7,00 м
1.17 : 20,00 м

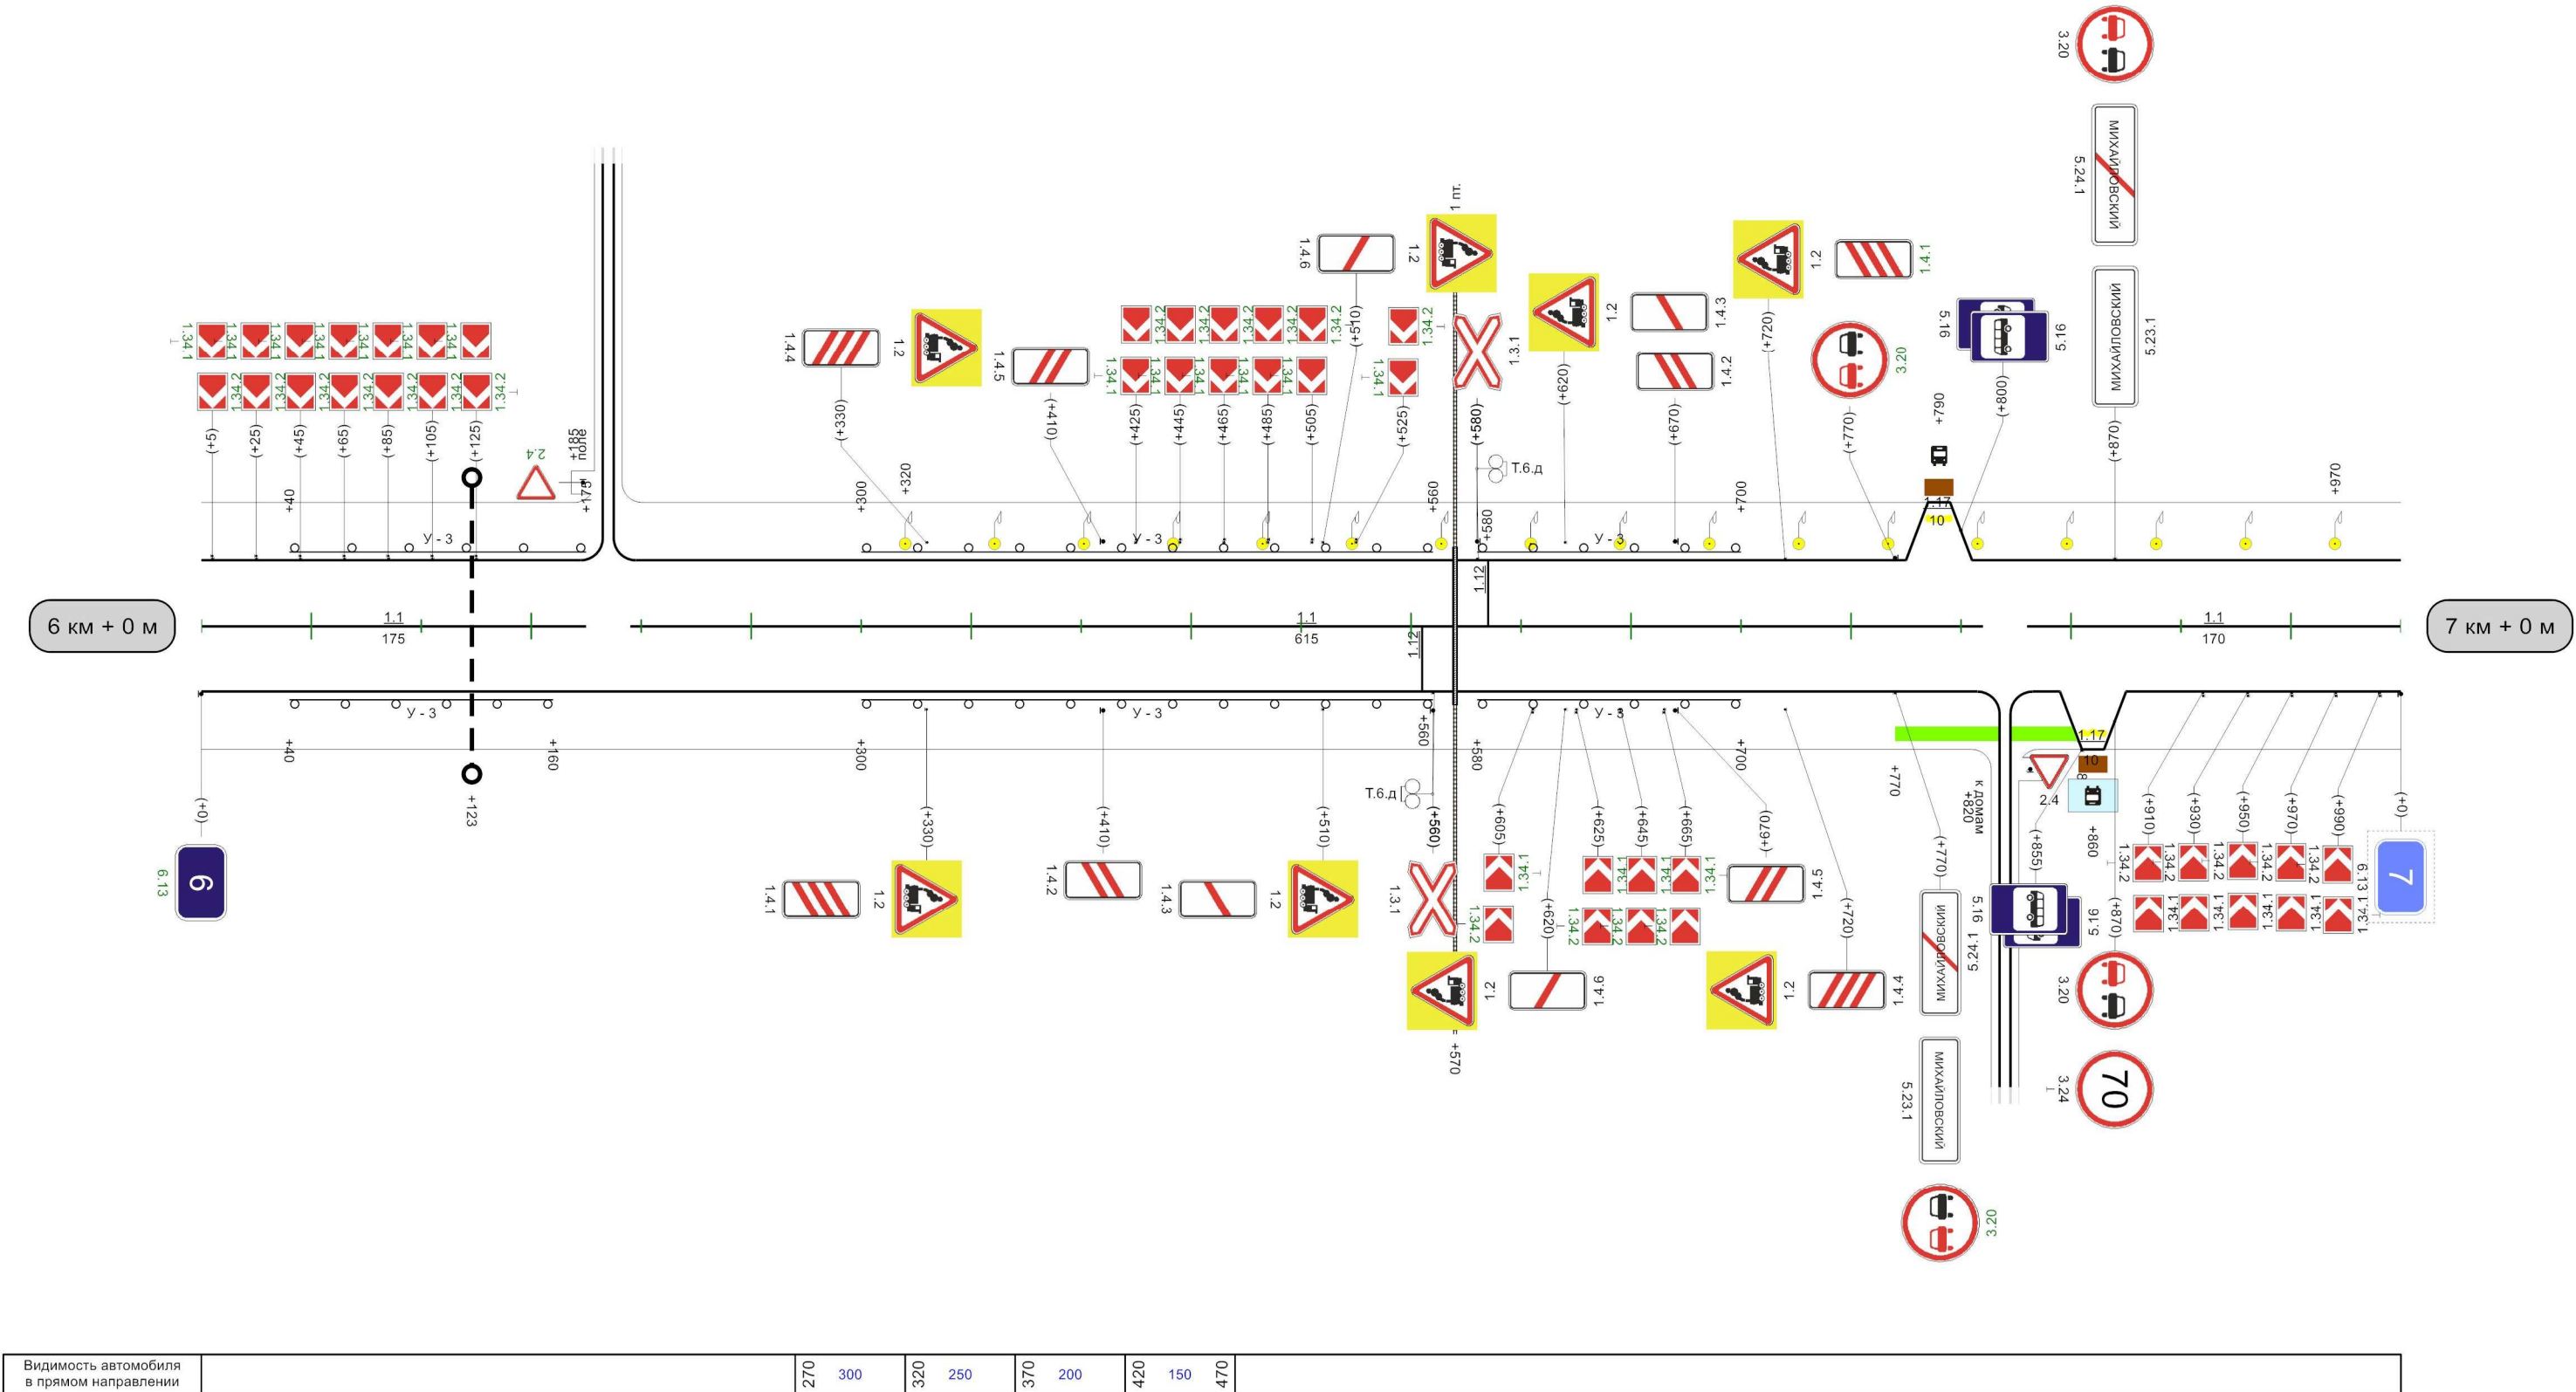

Видимость автомобиля в прямом направлении	0,2	300	0,2	250	0,2	200	0,2	150	0,2	100
---	-----	-----	-----	-----	-----	-----	-----	-----	-----	-----

Кривые в плане	R=347м P=4; a=56° 202 252 R=165м P=1; a=76° 520
Элементы дороги в продольном профиле	2 557 1 R=18137м 945 97 22
Видимость автомобиля в обратном направлении	
Характеристики проезжей части	7,00

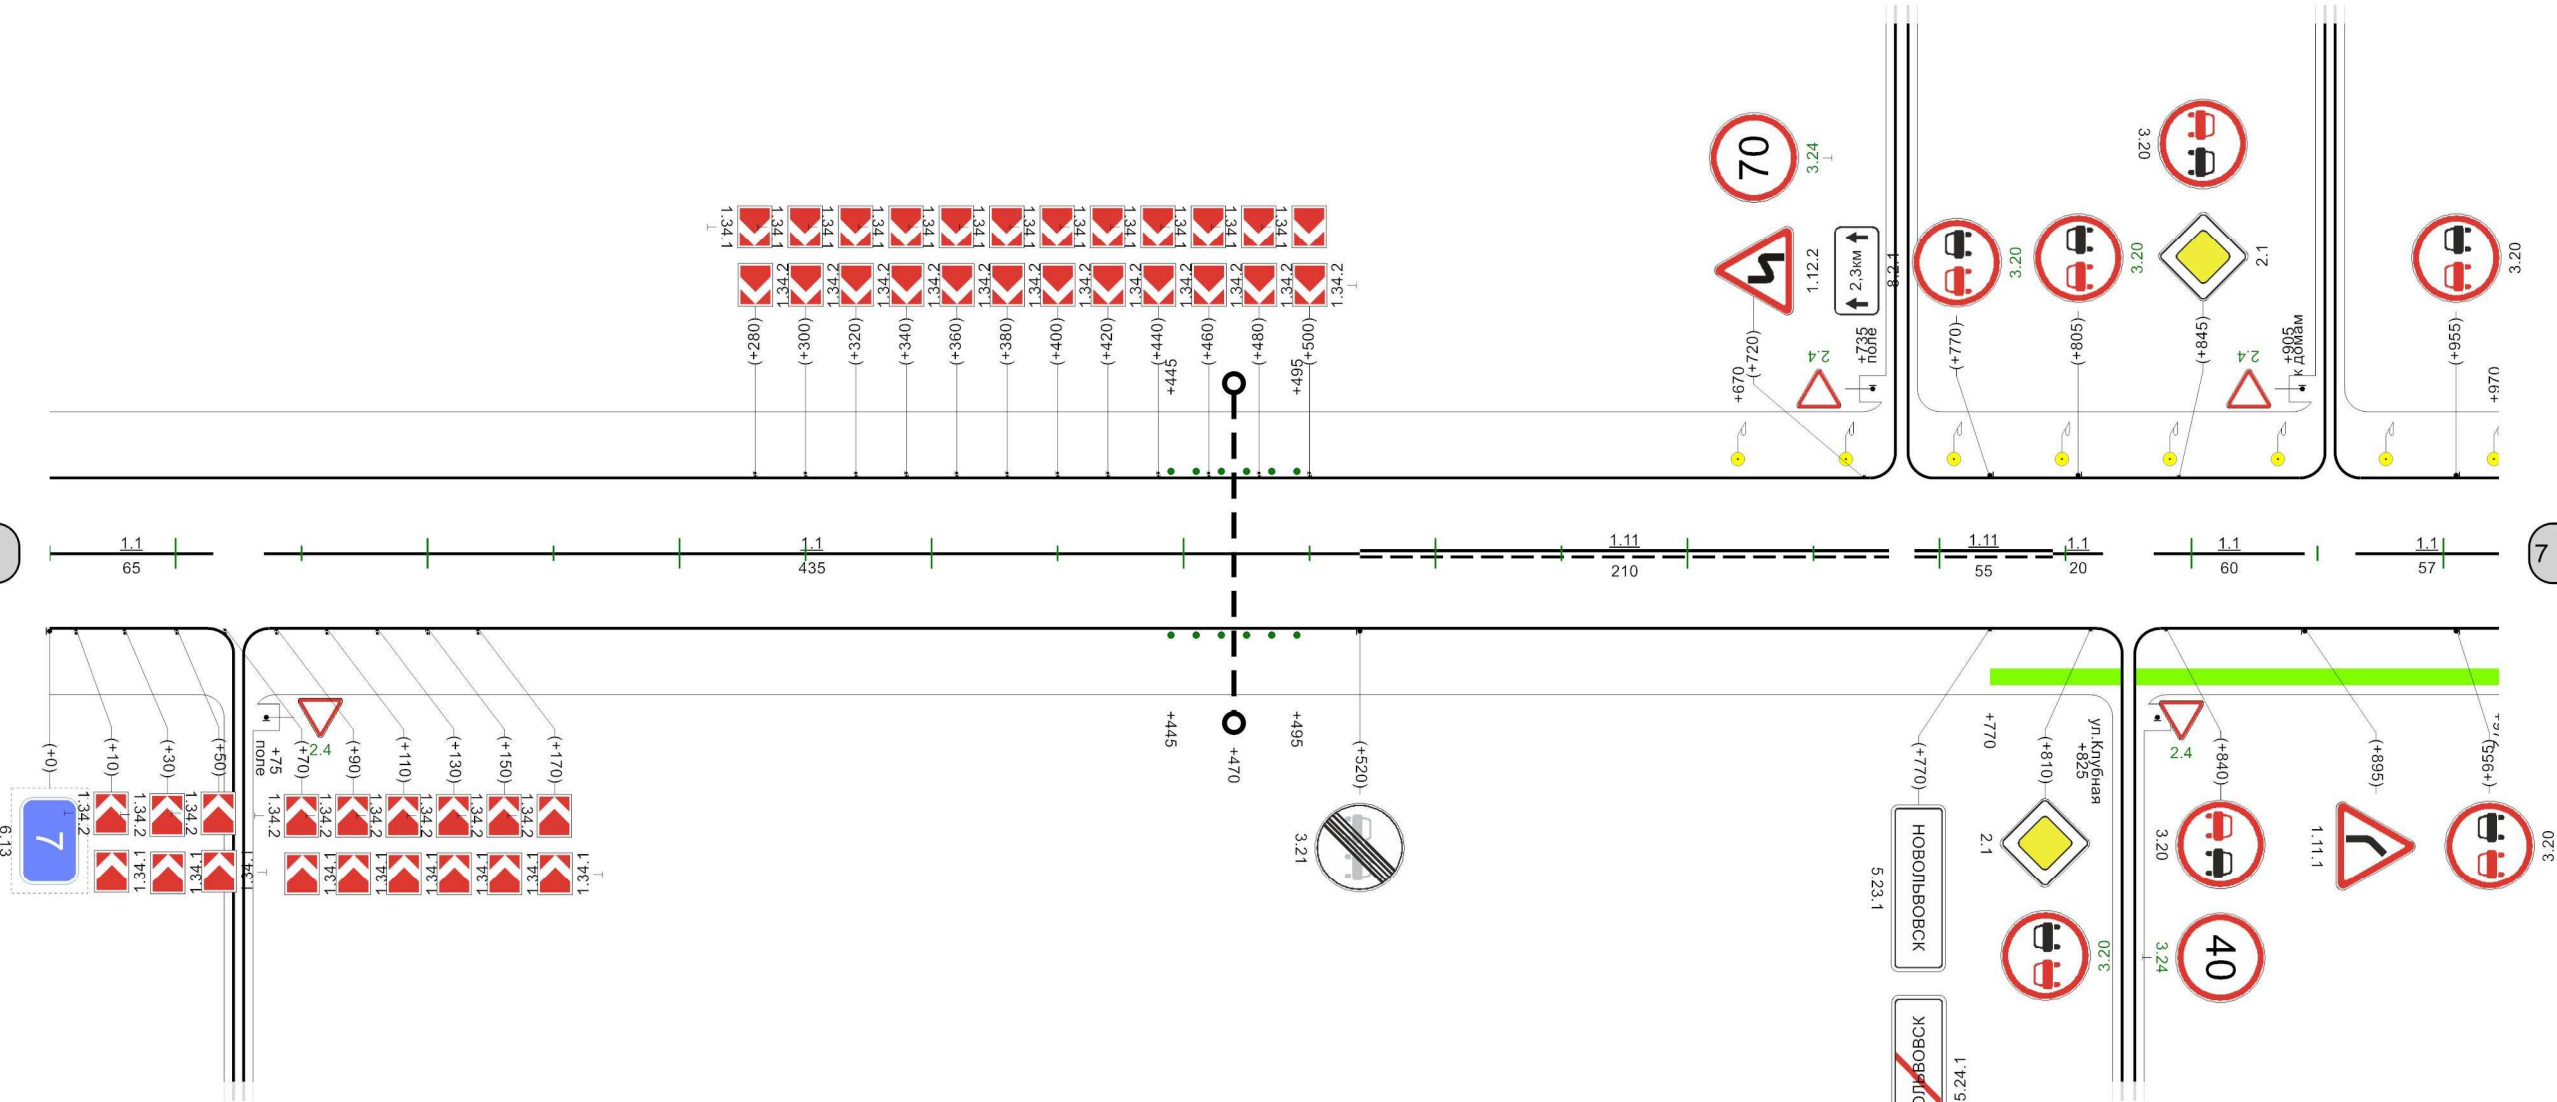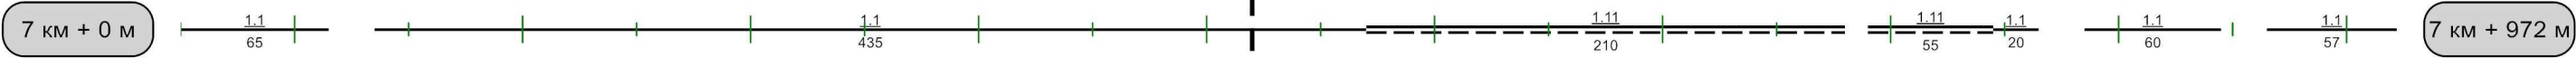

Видимость автомобиля в прямом направлении	026	0	076
---	-----	---	-----