



Разметка на участке:

- 1.1 : 239,00 м
- 1.2 : 1823,00 м
- 1.5 : 530,00 м
- 1.6 : 90,00 м
- 1.11 : 160,00 м
- 1.17 : 24,00 м

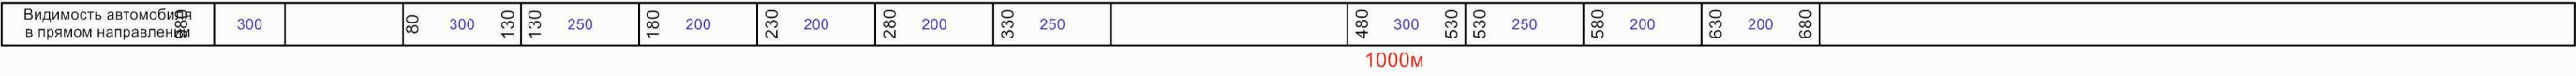

Кривые в плане	R=111м P=1; a=44°														
	64	200													
Элементы дороги в продольном профиле	17 32 20														
	R=8759м 259 502 R=25331м														
Видимость автомобиля в обратном направлении	430 250 480 200 530 250 580 250 630 250 680 200 730 250 780 250 830 300 880														
Характеристики проезжей части	7,00														

Разметка на участке:
1.1 : 186,00 м
1.2 : 1827,00 м
1.5 : 375,00 м
1.6 : 360,00 м
1.7 : 80,00 м
1.11 : 60,00 м
1.17 : 24,00 м

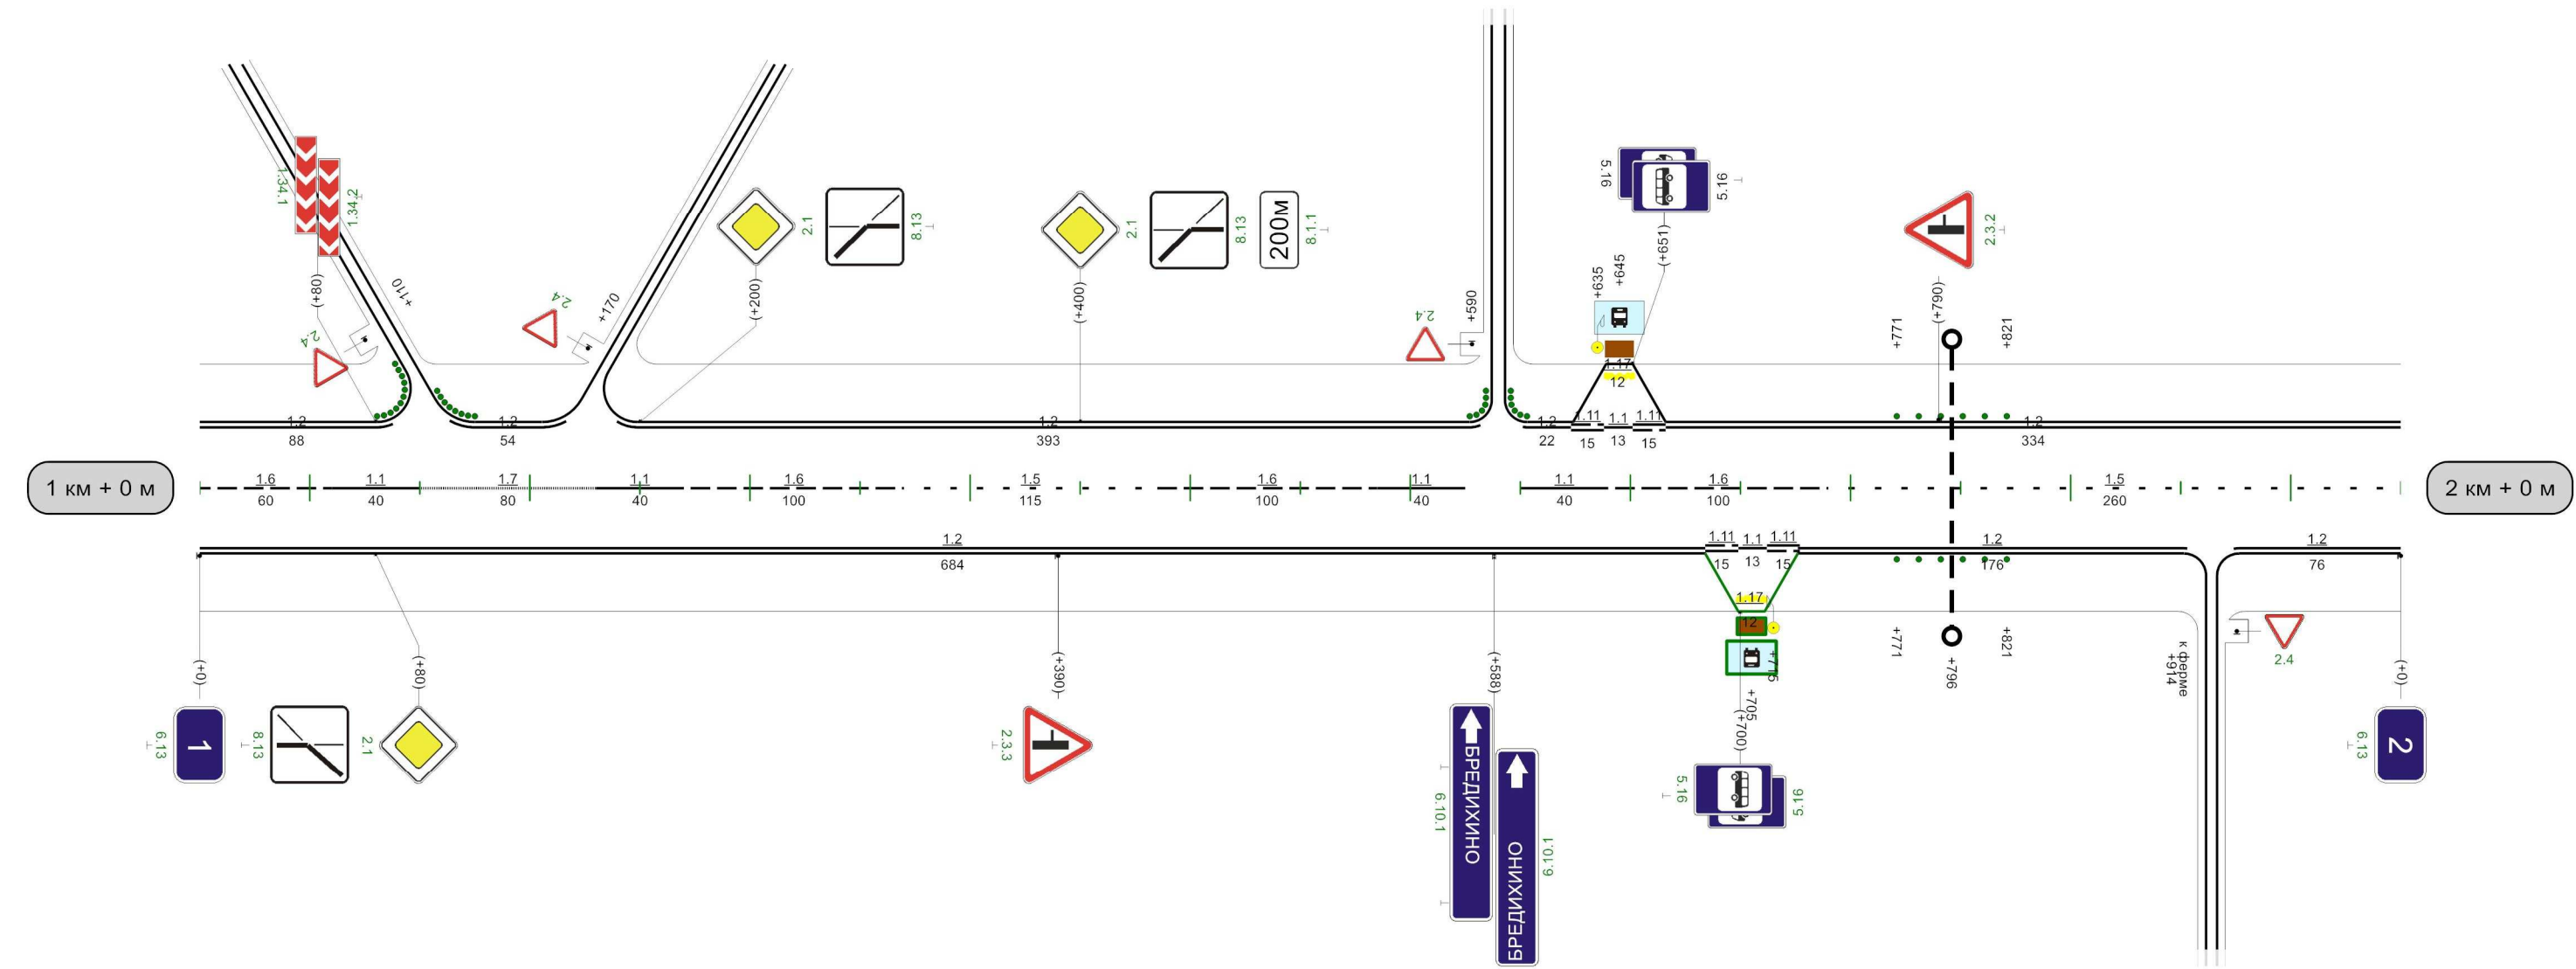


Видимость автомобиля в прямом направлении	130	250	180	250	230	200	280	300	330	250	380	250	430	200	480	250	530		
--	-----	-----	-----	-----	-----	-----	-----	-----	-----	-----	-----	-----	-----	-----	-----	-----	-----	--	--

Тула-Новомосковск-Сергеевское-Шатск км 0+000 - км 4+970; км 5+002 - км 9+832

Кривые в плане	
Элементы дороги в продольном профиле	
Видимость автомобиля в обратном направлении	
Характеристики проезжей части	7,00

Разметка на участке:
1.2 : 1958,00 м
1.5 : 945,00 м
1.6 : 55,00 м

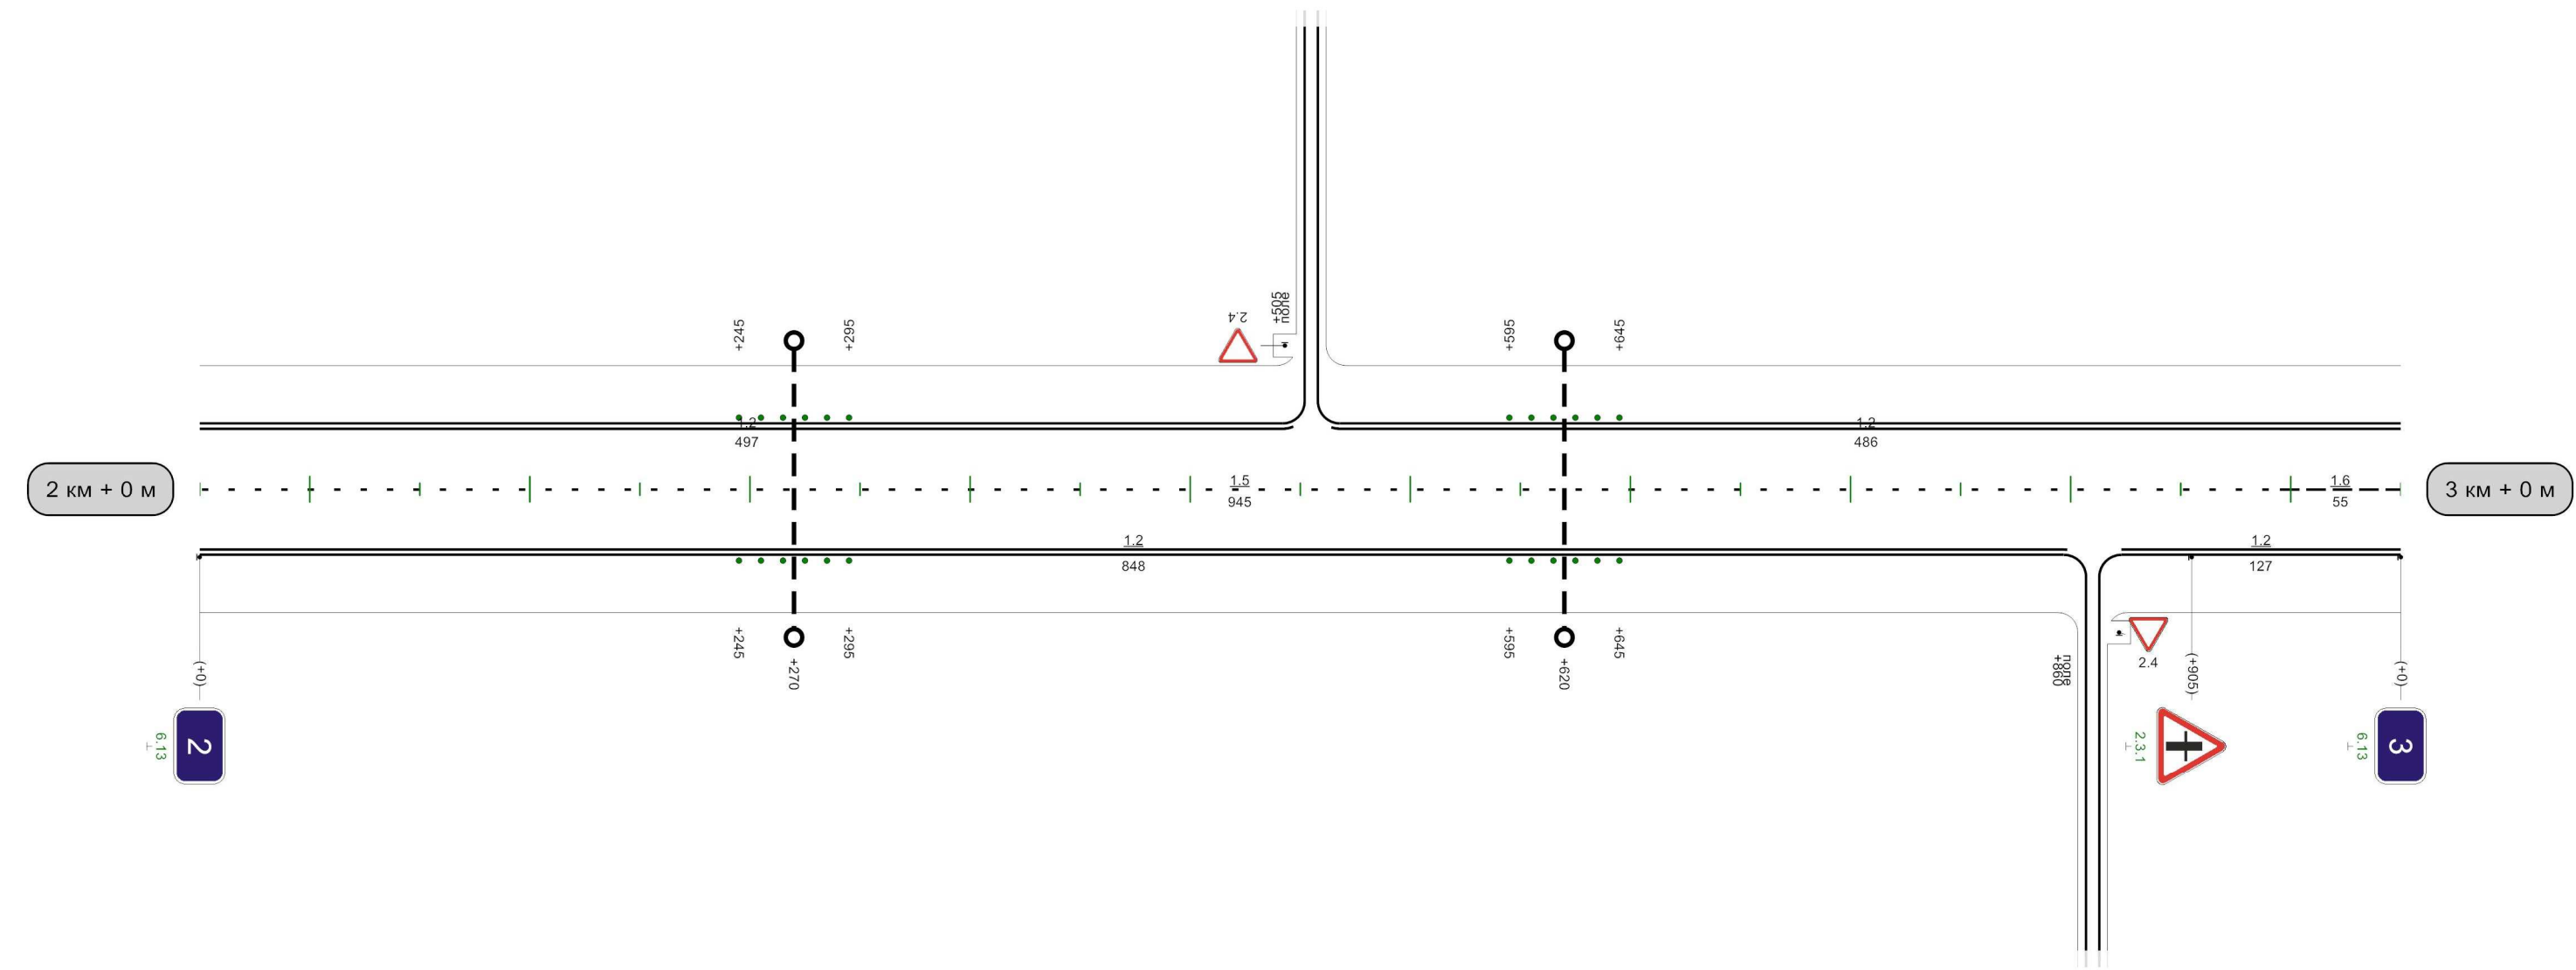


Видимость автомобиля в прямом направлении		780	300	830	250	880	
--	--	-----	-----	-----	-----	-----	--

1000M

Кривые в плане	314R=829мP=71; a=7°554755R=44мP=0; a=76°855875R=30мP=0; a=70°940									
Элементы дороги в продольном профиле	4613R=5982м828861R=4803м									
Видимость автомобиля в обратном направлении	430300780300830830150880150930200900									
Характеристики проезжей части	7,00									

Разметка на участке:
1.1 : 270,00 м
1.2 : 1917,00 м
1.5 : 200,28 м
1.6 : 244,72 м
1.11 : 215,00 м

30

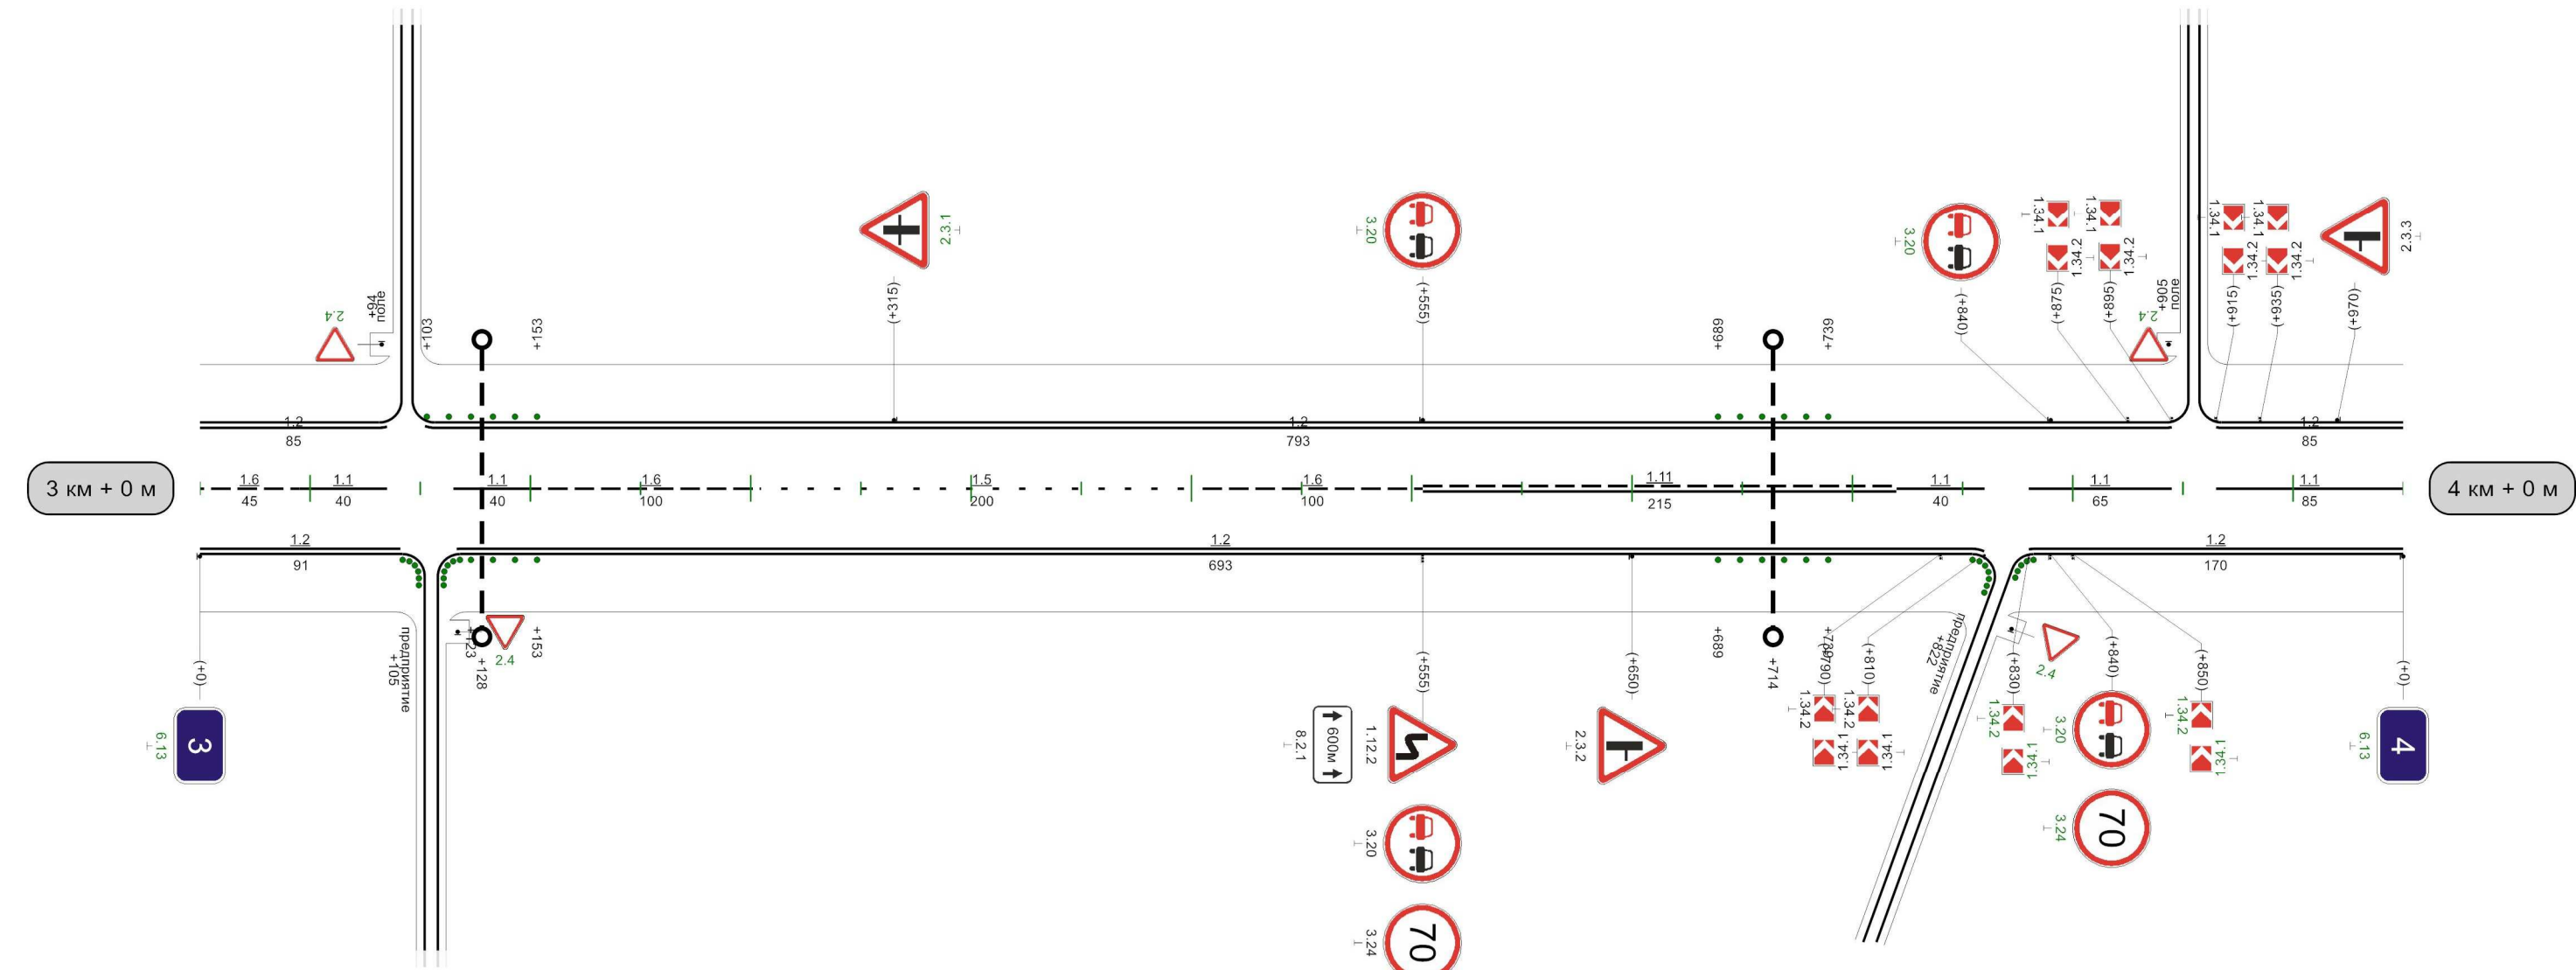


Видимость автомобиля в прямом направлении	087300035250085200039150089150088250036036200086									
---	---	--	--	--	--	--	--	--	--	--

1000м

30


Кривые в плане	130 R=89м P=1; a=41° 215 736 R=151м P=5; a=19° 821 850 R=59м P=1; a=56° 940														
Элементы дороги в продольном профиле	37 56 86 R=4803м 202 18 854 936 R=3678м 97 R=3131м														
Видимость автомобилей в обратном направлении	300			180	150	230	230	150	280	200	330	250	380	300	
Характеристики проезжей части	7,00														

Разметка на участке:
1.1 : 956,00 м
1.2 : 1846,00 м
1.11 : 60,00 м
1.12 : 10,50 м
1.14.1 : 7,00 м
1.17 : 24,00 м
1.25 : 14,00 м

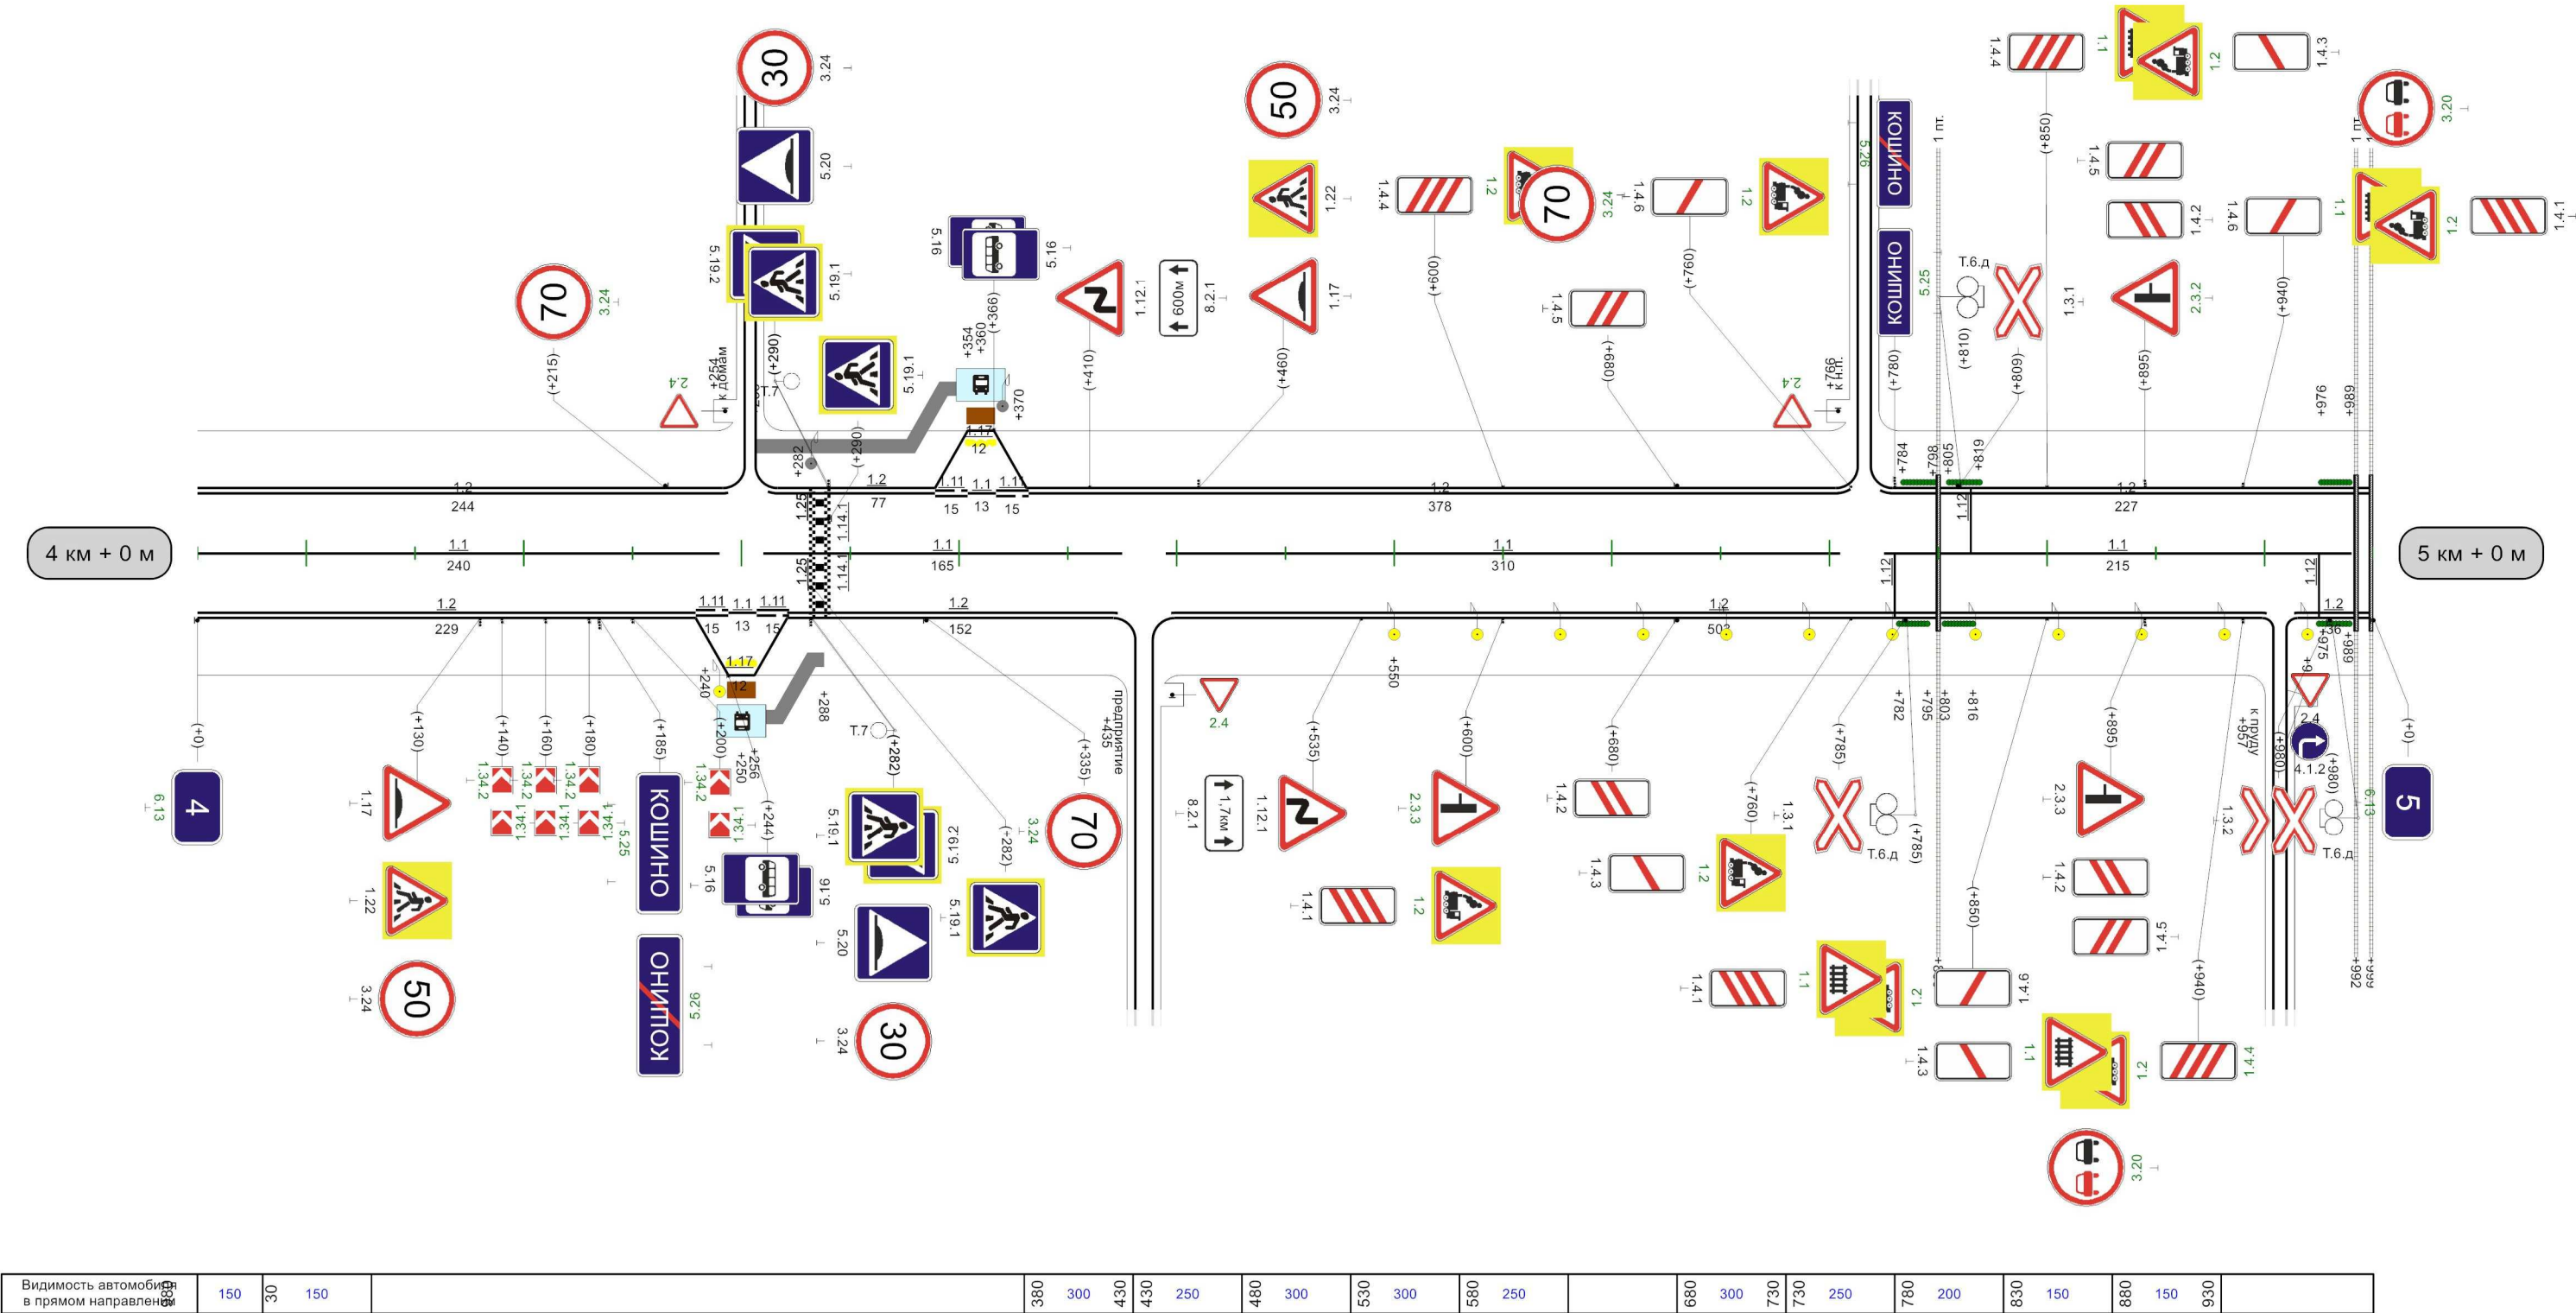

Кривые в плане											
Элементы дороги в продольном профиле											
Видимость автомобиля в обратном направлении	30	100	80	150	130	200	180	250	230	300	280
Характеристики проезжей части	7,00										


Разметка на участке:
1.1 : 955,00 м
1.2 : 1951,00 м
1.12 : 3,50 м

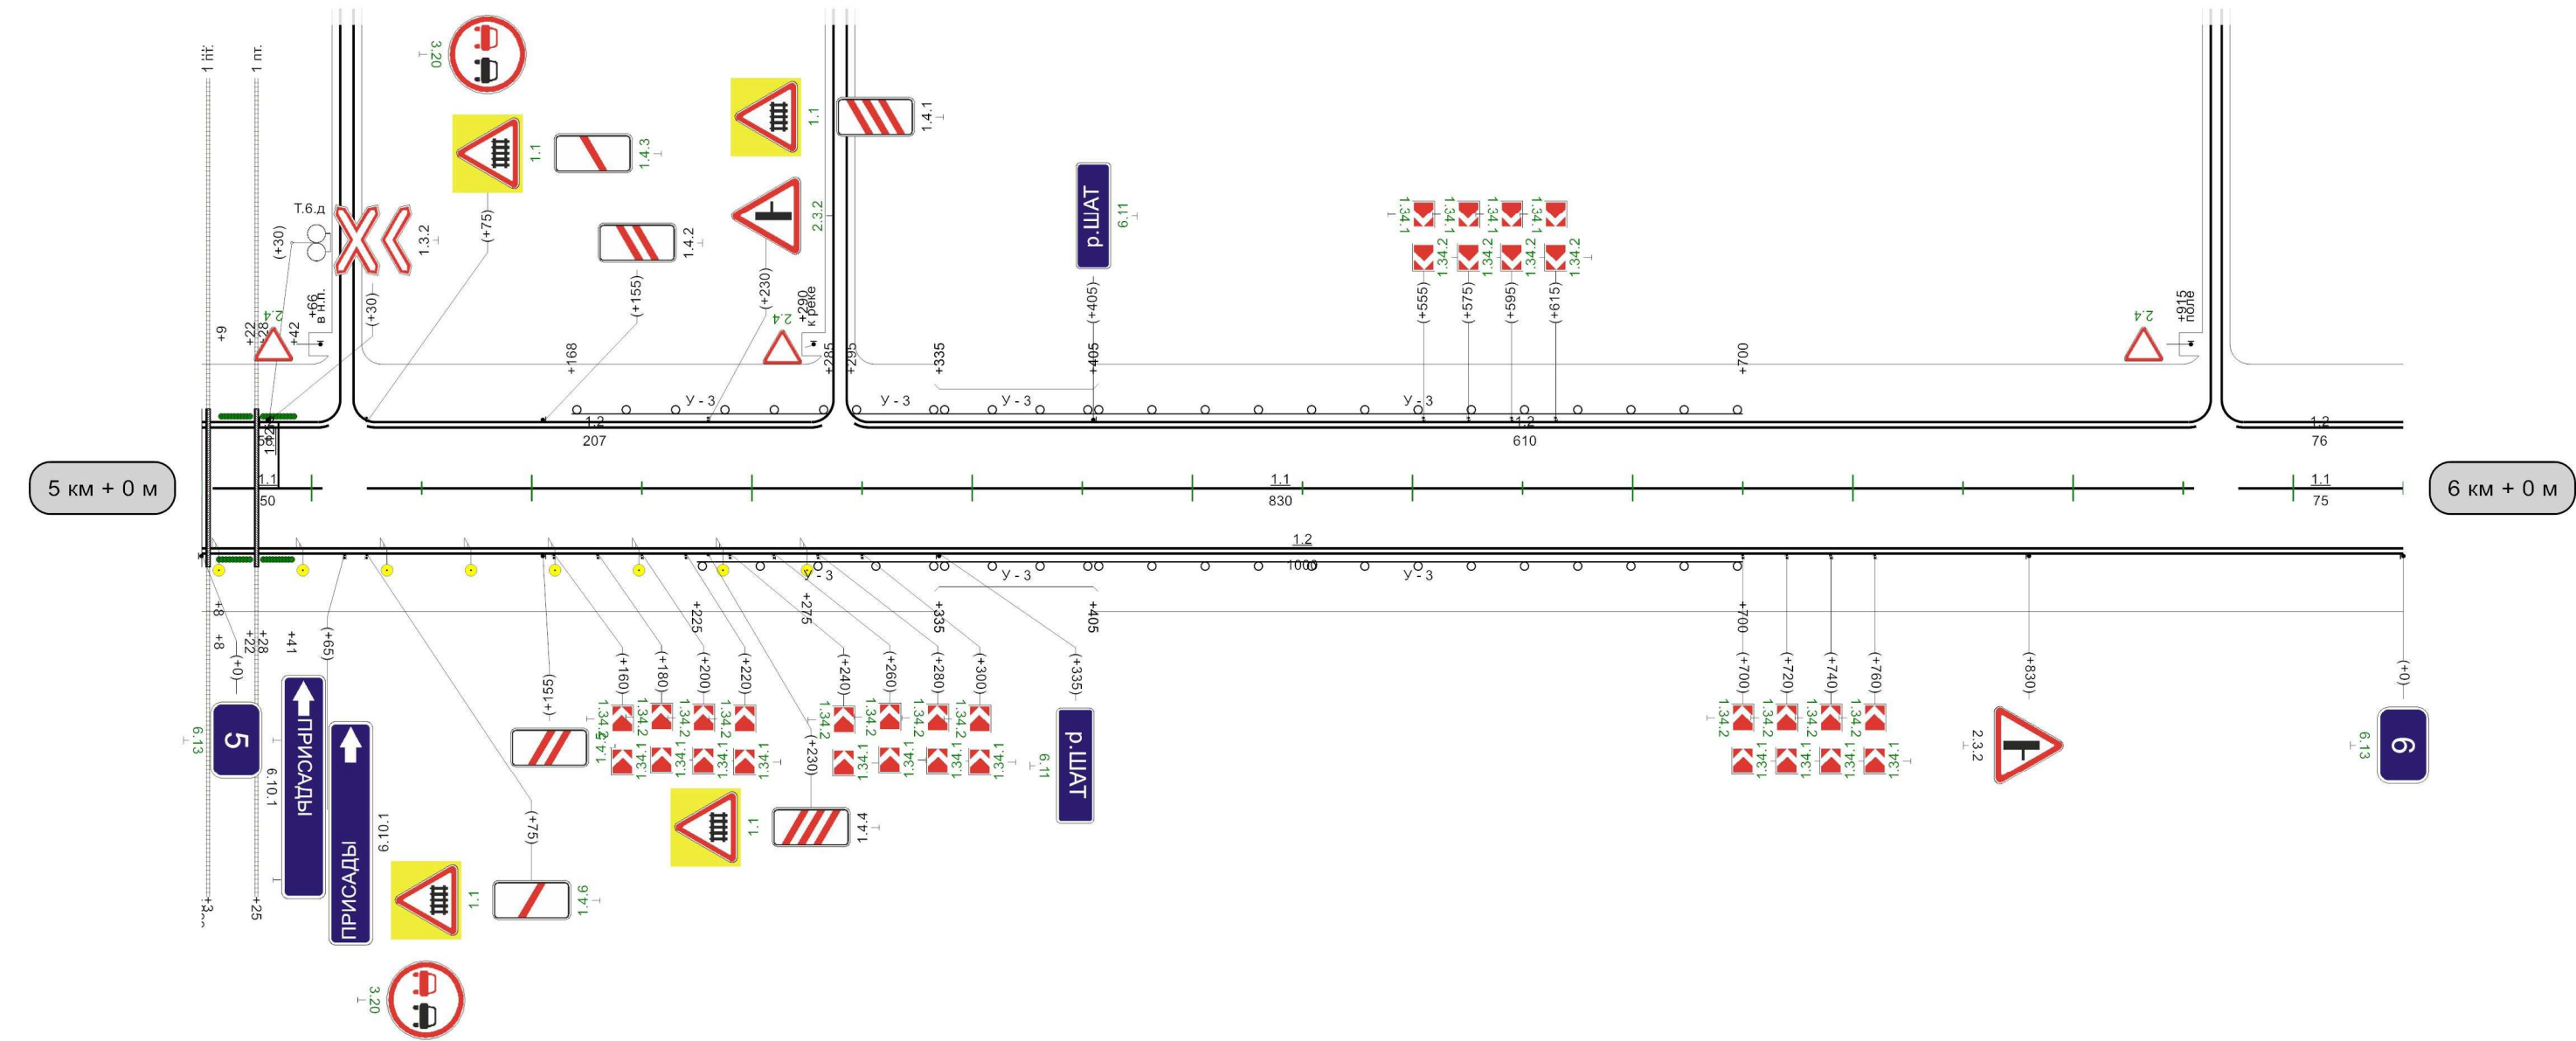



Видимость автомобиля в прямом направлении	082	300	038	250	088	200	036	200	086
---	-----	-----	-----	-----	-----	-----	-----	-----	-----

Кривые в плане	80 R=139м P=2; α=41° 170											
Элементы дороги в продольном профиле	42 31 808 R=8381м											
Видимость автомобиля в обратном направлении		130	200	180	250	230	250	280	300	330	300	380
Характеристики проезжей части	7,00											

Разметка на участке:
1.1 : 270,00 м
1.2 : 1950,00 м
1.5 : 170,00 м
1.6 : 320,00 м
1.11 : 200,00 м

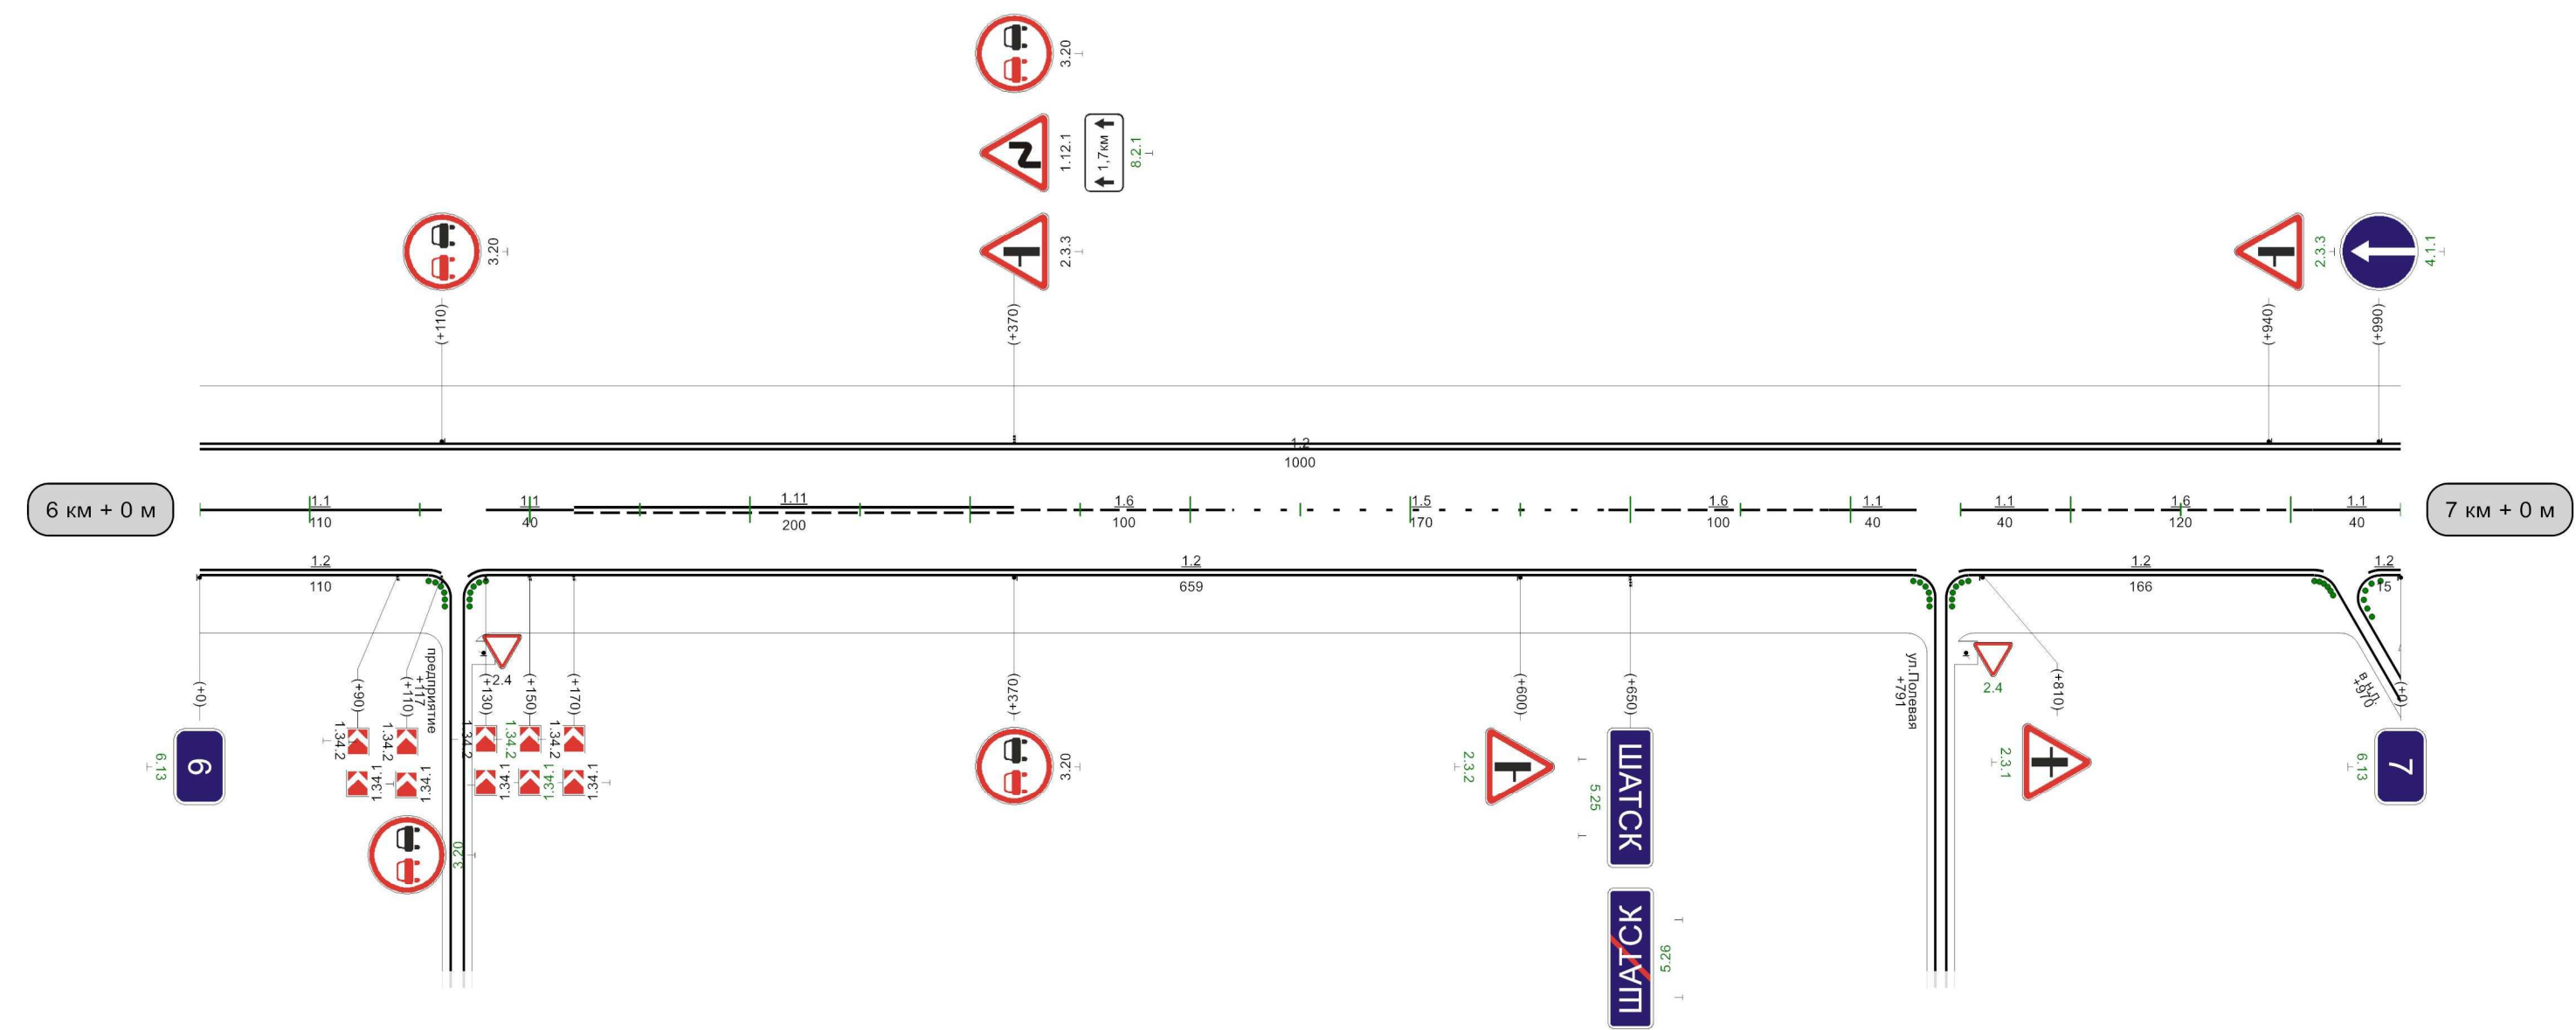


Видимость автомобиля в прямом направлении	250	30	250	930	300	086	086	086
---	-----	----	-----	-----	-----	-----	-----	-----

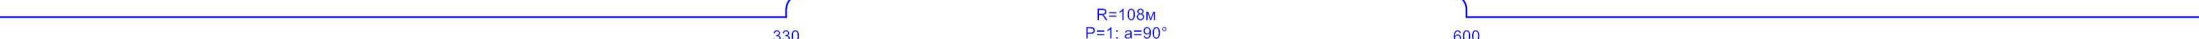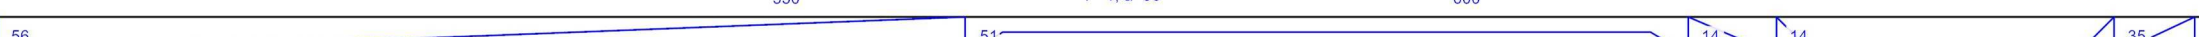Кривые в плане																													
Элементы дороги в продольном профиле																													
Видимость автомобиля в обратном направлении		180	200	230	250	280	250	330	300	380	300	430	300	480	150	530	150	580	150	630	150	680	200	730	200	780	300		950
Характеристики проезжей части	7,00																												

Разметка на участке:
1.1 : 756,00 м
1.2 : 1881,00 м
1.11 : 290,00 м
1.17 : 24,00 м

30

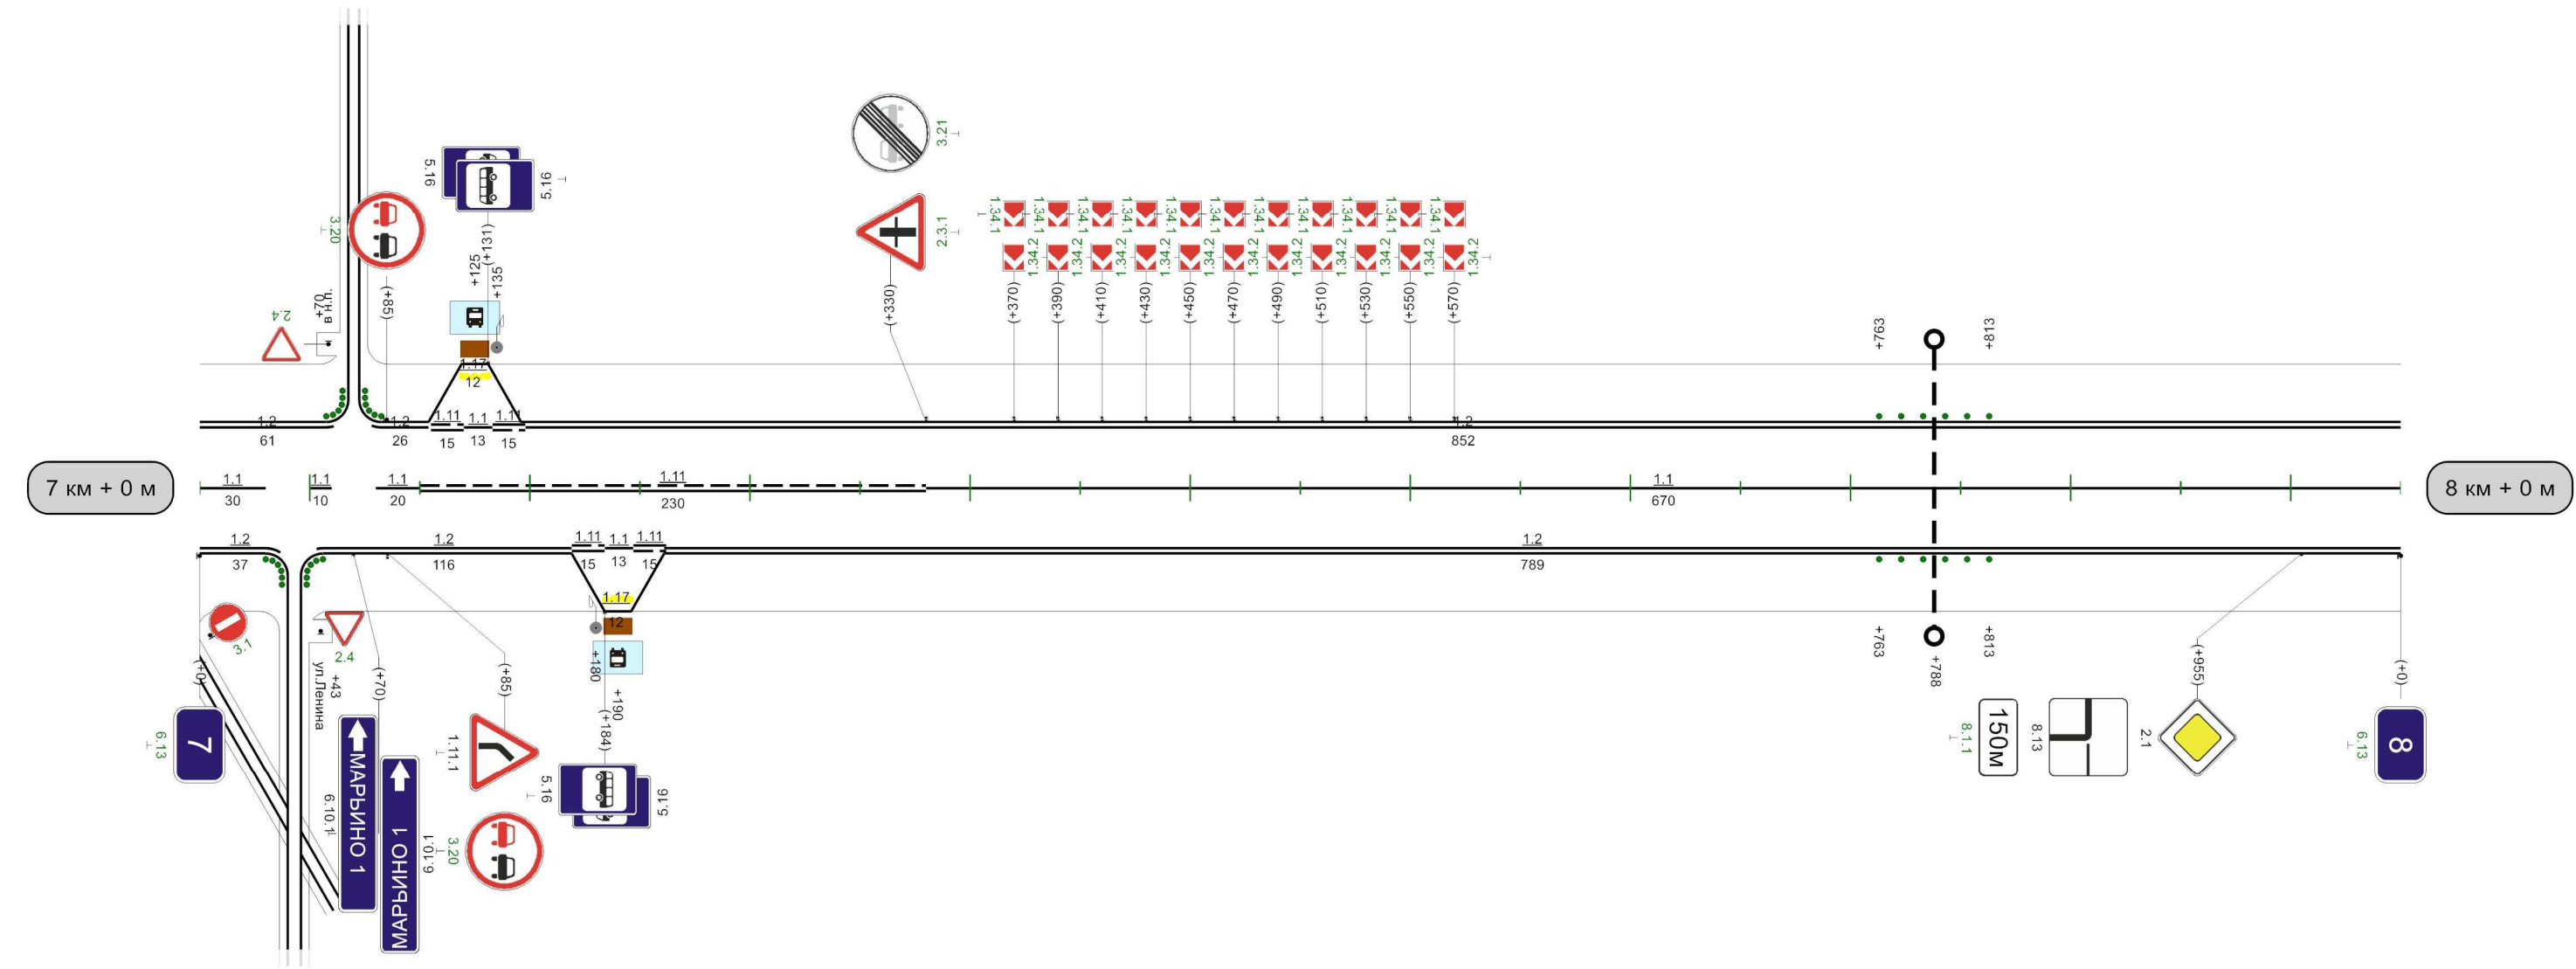


Видимость автомобиля в прямом направлении	300	30	250		180	300	230	230	250	280	200	330	150	380	150	430	150	480	150	530	150		680	300	730	630	200	780	150	830	150	880	150	930	150	980
---	-----	----	-----	--	-----	-----	-----	-----	-----	-----	-----	-----	-----	-----	-----	-----	-----	-----	-----	-----	-----	--	-----	-----	-----	-----	-----	-----	-----	-----	-----	-----	-----	-----	-----	-----

1000m

Кривые в плане	130R=267M160 P=6; a=24° 695R=360M750 P=18; a=11°																												
Элементы дороги в продольном профиле	35 12 12 75 111 6 262 5 400 38 38 540 572 11 753 889 12																												
Видимость автомобиля в обратном направлении	R=3932M R=8541M R=3231M R=6666M R=6308M																												
Видимость автомобиля в обратном направлении	150	30	150	80	150	130	200	180	250	230	300		380	200	430		680	200	730	200	780	200	830	250	880	250	930	250	980
Характеристики проезжей части	7,00																												

Разметка на участке:
1.1 : 550,00 м
1.2 : 1921,00 м
1.6 : 165,00 м
1.7 : 40,00 м
1.11 : 205,00 м

30

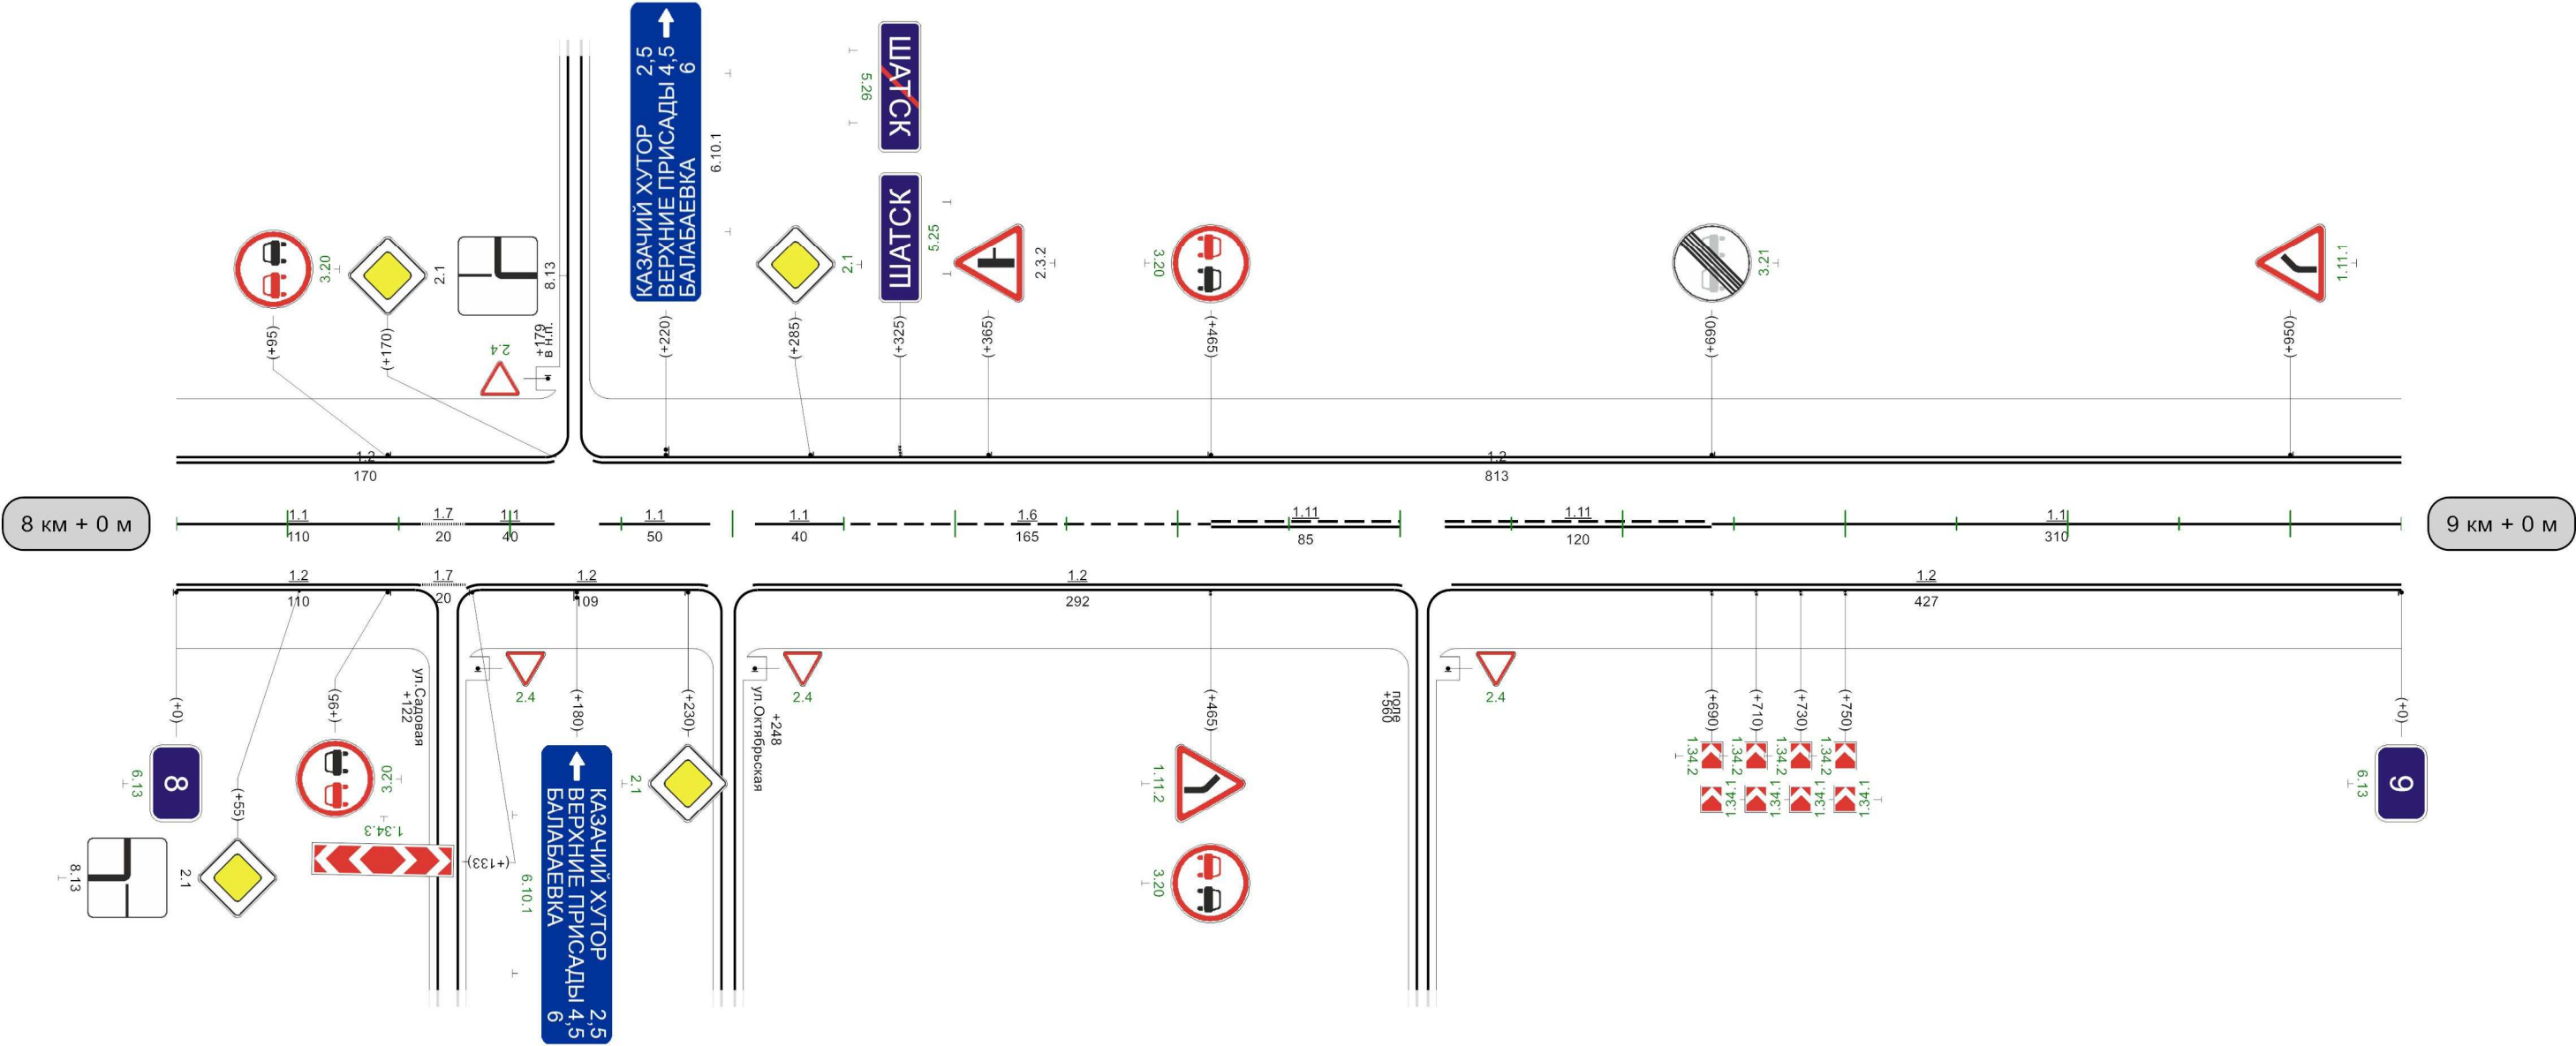


Видимость автомобиля в прямом направлении	30	300	80	250	130	200	180	150		380	300	430	430	250	480	200	530	200	580	150	630	300	680	250	730	250	780	200	830	150	880	150	930	150	980
---	----	-----	----	-----	-----	-----	-----	-----	--	-----	-----	

1000м

30

Кривые в плане																	
Элементы дороги в продольном профиле																	
Видимость автомобилей в обратном направлении	150	30	150	80	150	130	200	180	200	230	250	280	300		580	200	630
Характеристики проезжей части	7,00																

Разметка на участке:
1.1 : 237,00 м
1.2 : 1583,00 м
1.6 : 215,00 м
1.11 : 355,00 м

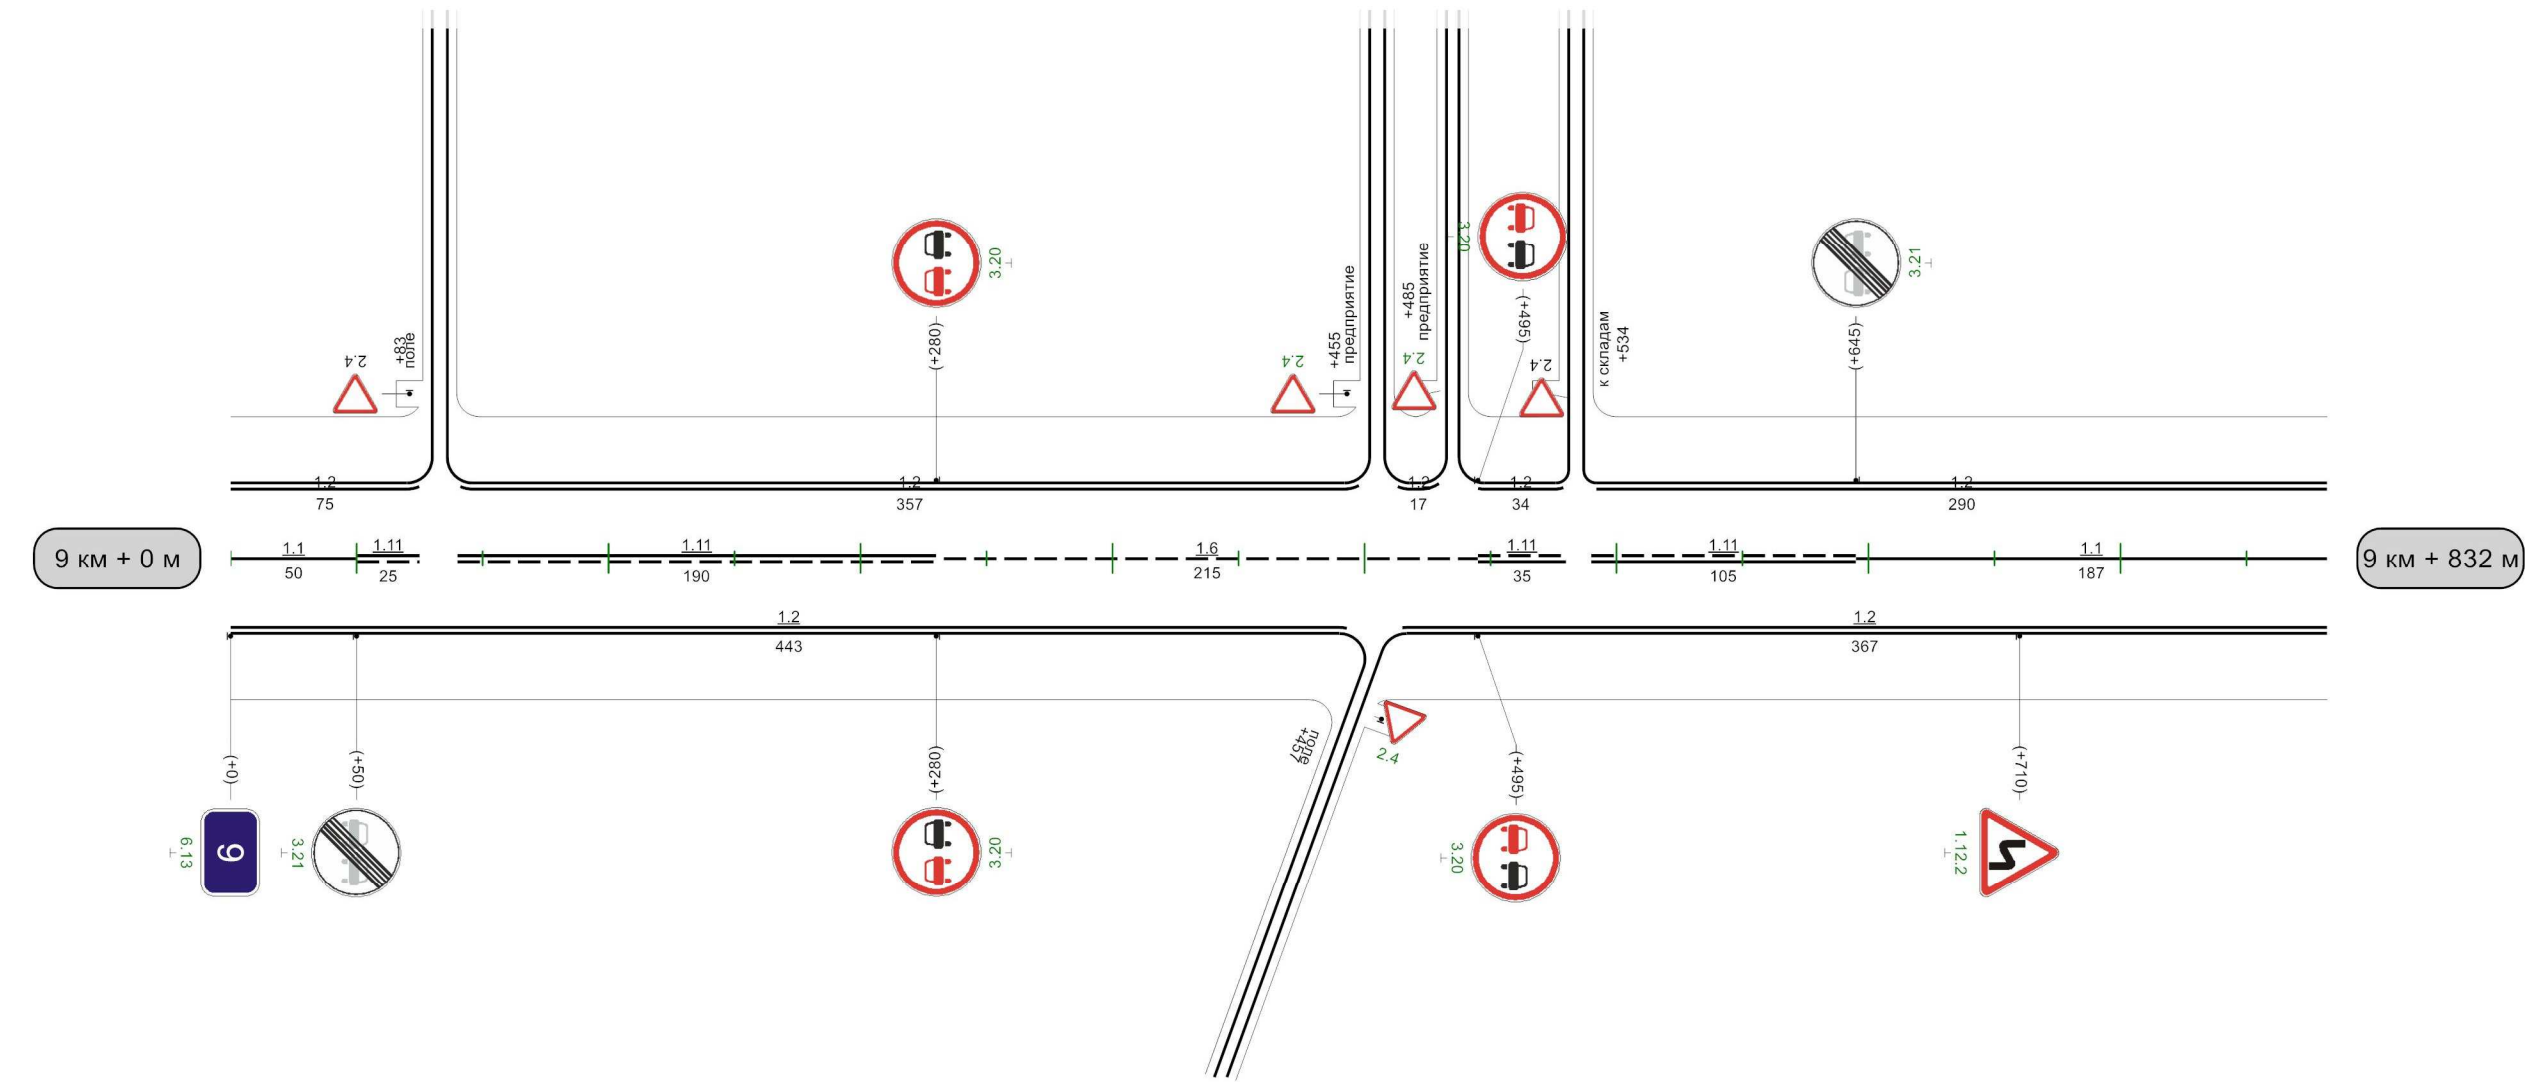

Видимость автомобилей в прямом направлении	150		280	300	330	330	250	380	200	430	200	480	200	530	
--	-----	--	-----	-----	-----	-----	-----	-----	-----	-----	-----	-----	-----	-----	--