
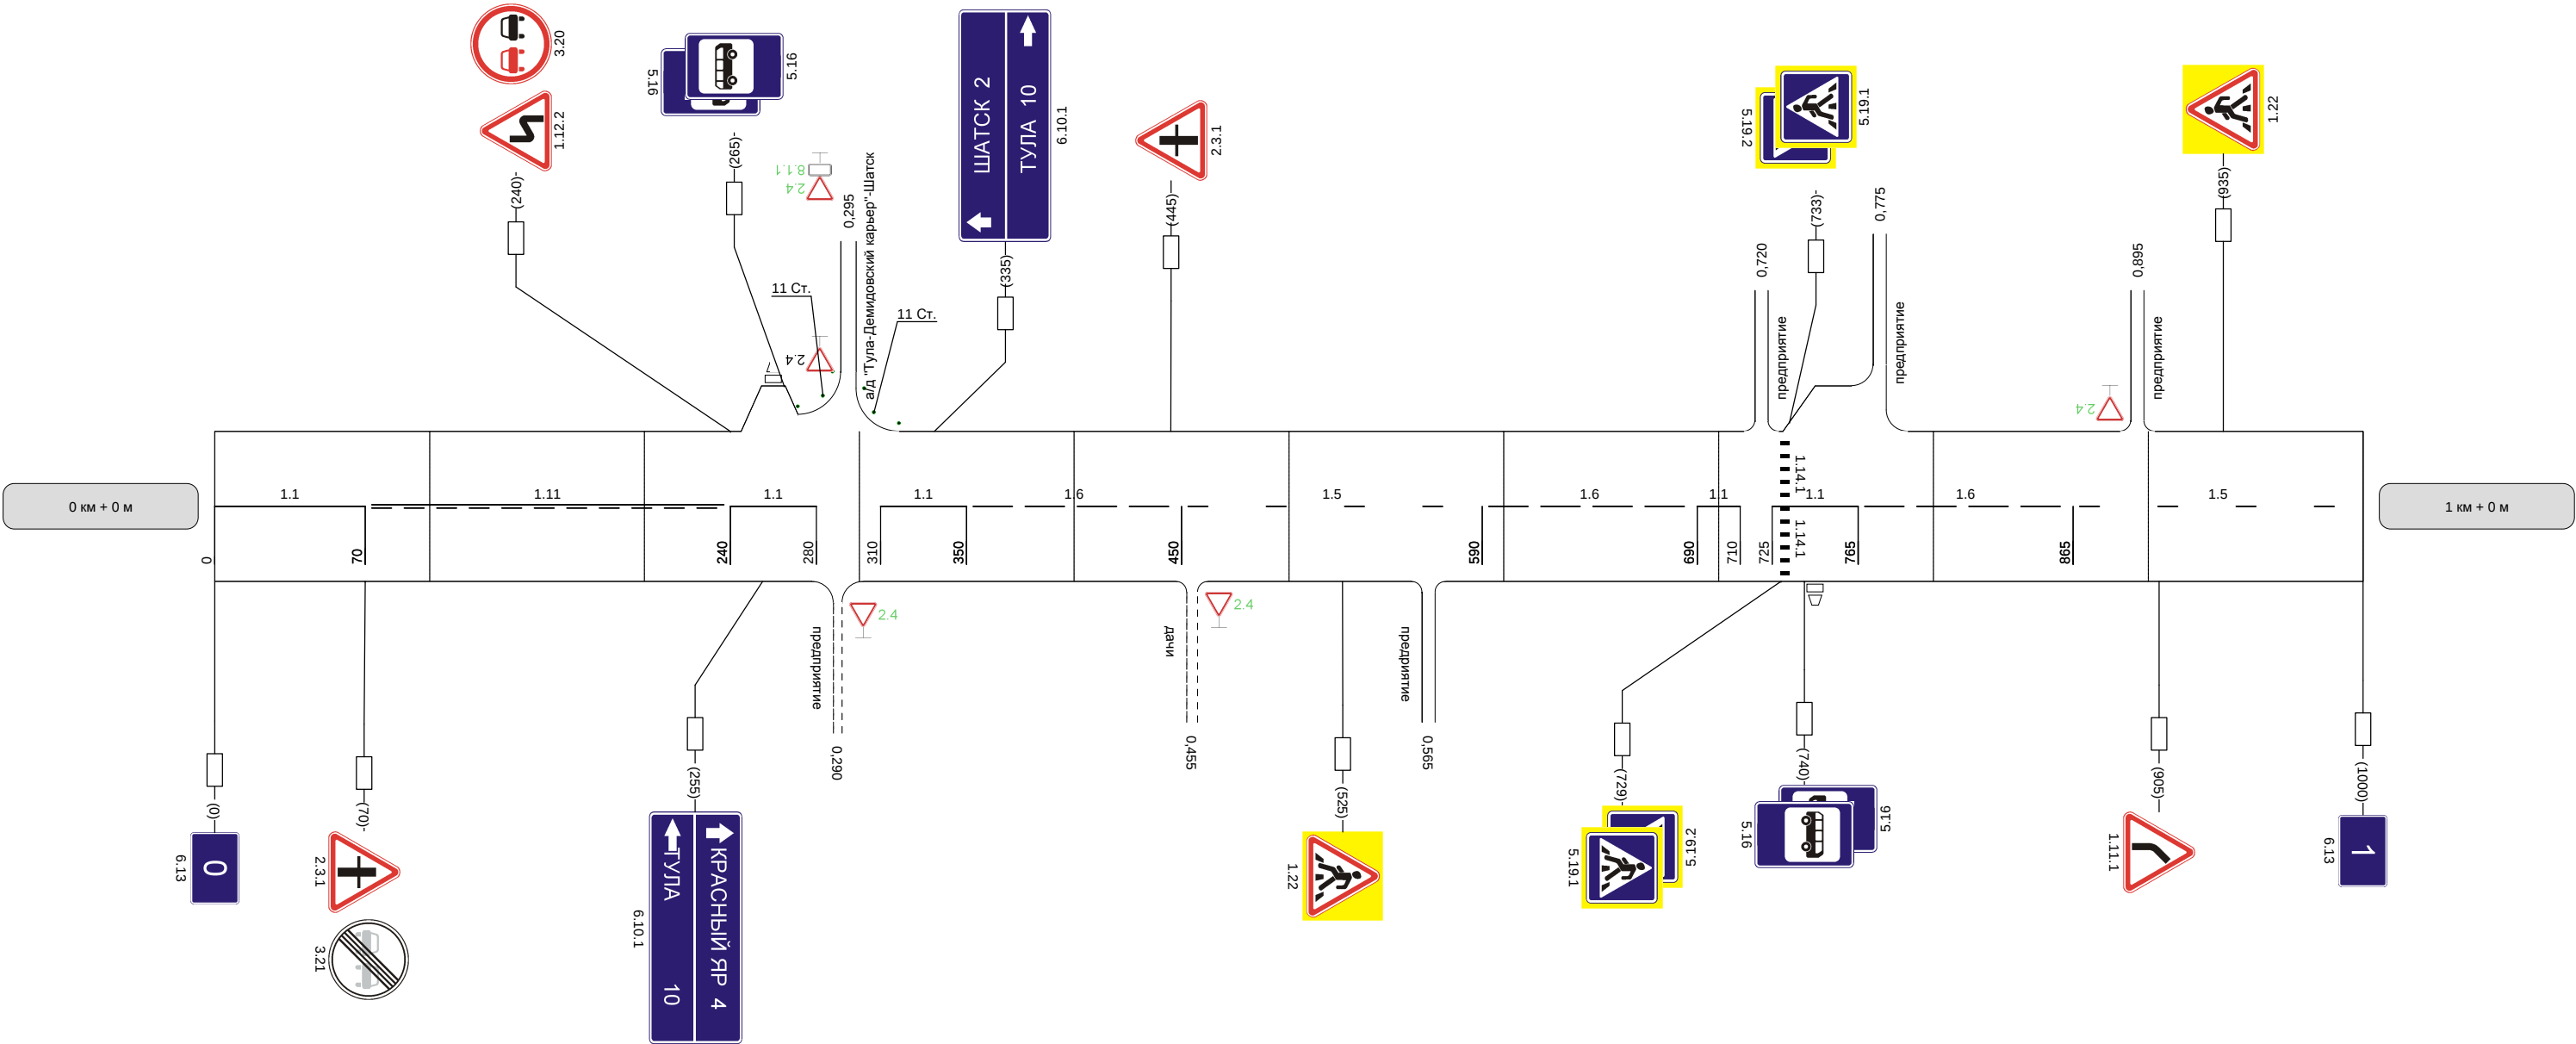



Наименование автодороги (административный район)	Шатск-Гамово									
Элементы дороги в продольном профиле	43	38	27	40	26	5	1			
Элементы дороги в плане	R=100 a=52 70 160 297 R=13723 583 848 R=6935									
Видимость автомобиля в обратном направлении										

Разметка на участке:
1.1 : 210 м
1.5 : 275 м
1.6 : 300 м
1.11 : 170 м
1.14.1 : 6 м

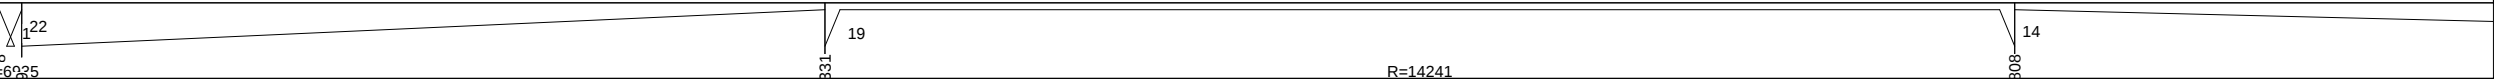

Наименование автодороги (административный район)	Шатск-Гамово		
Элементы дороги в продольном профиле			
Элементы дороги в плане			
Видимость автомобиля в обратном направлении		300	


Разметка на участке:
1.1 : 180 м
1.5 : 385 м
1.6 : 415 м

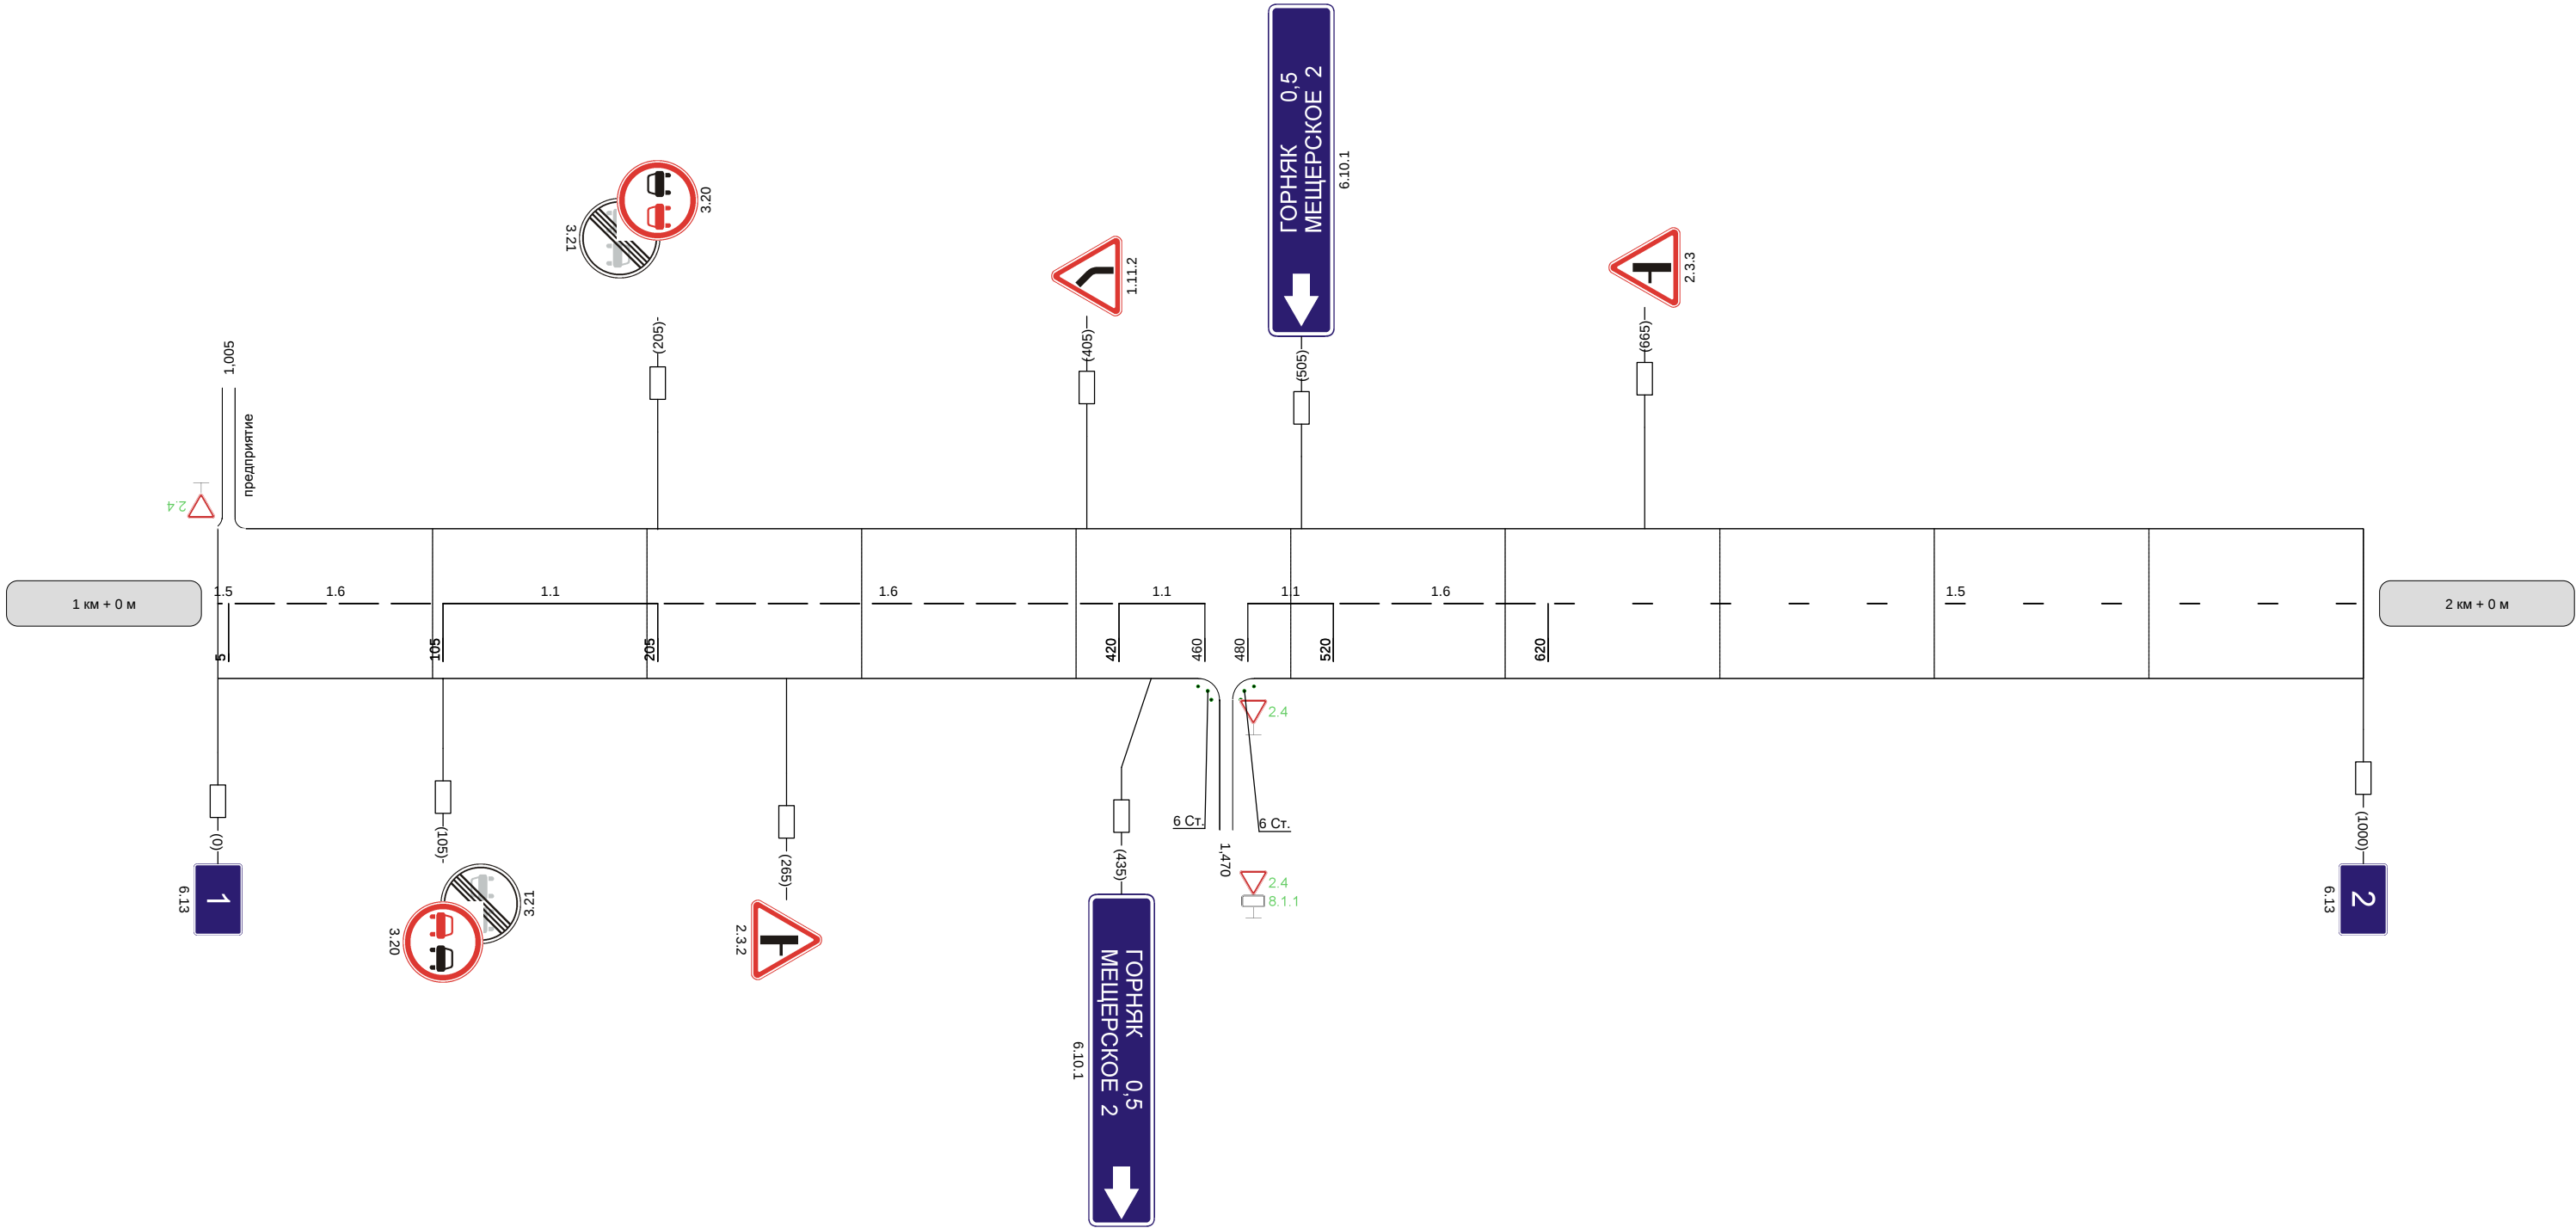

Видимость автомобиля в прямом направлении		300	
--	--	-----	--

Наименование автодороги (административный район)	Шатск-Гамово		
Элементы дороги в продольном профиле	14		
Элементы дороги в плане	0 -274 =13		
Видимость автомобиля в обратном направлении		250	

Разметка на участке:
1.1 : 215 м
1.5 : 475 м
1.6 : 100 м
1.11 : 180 м

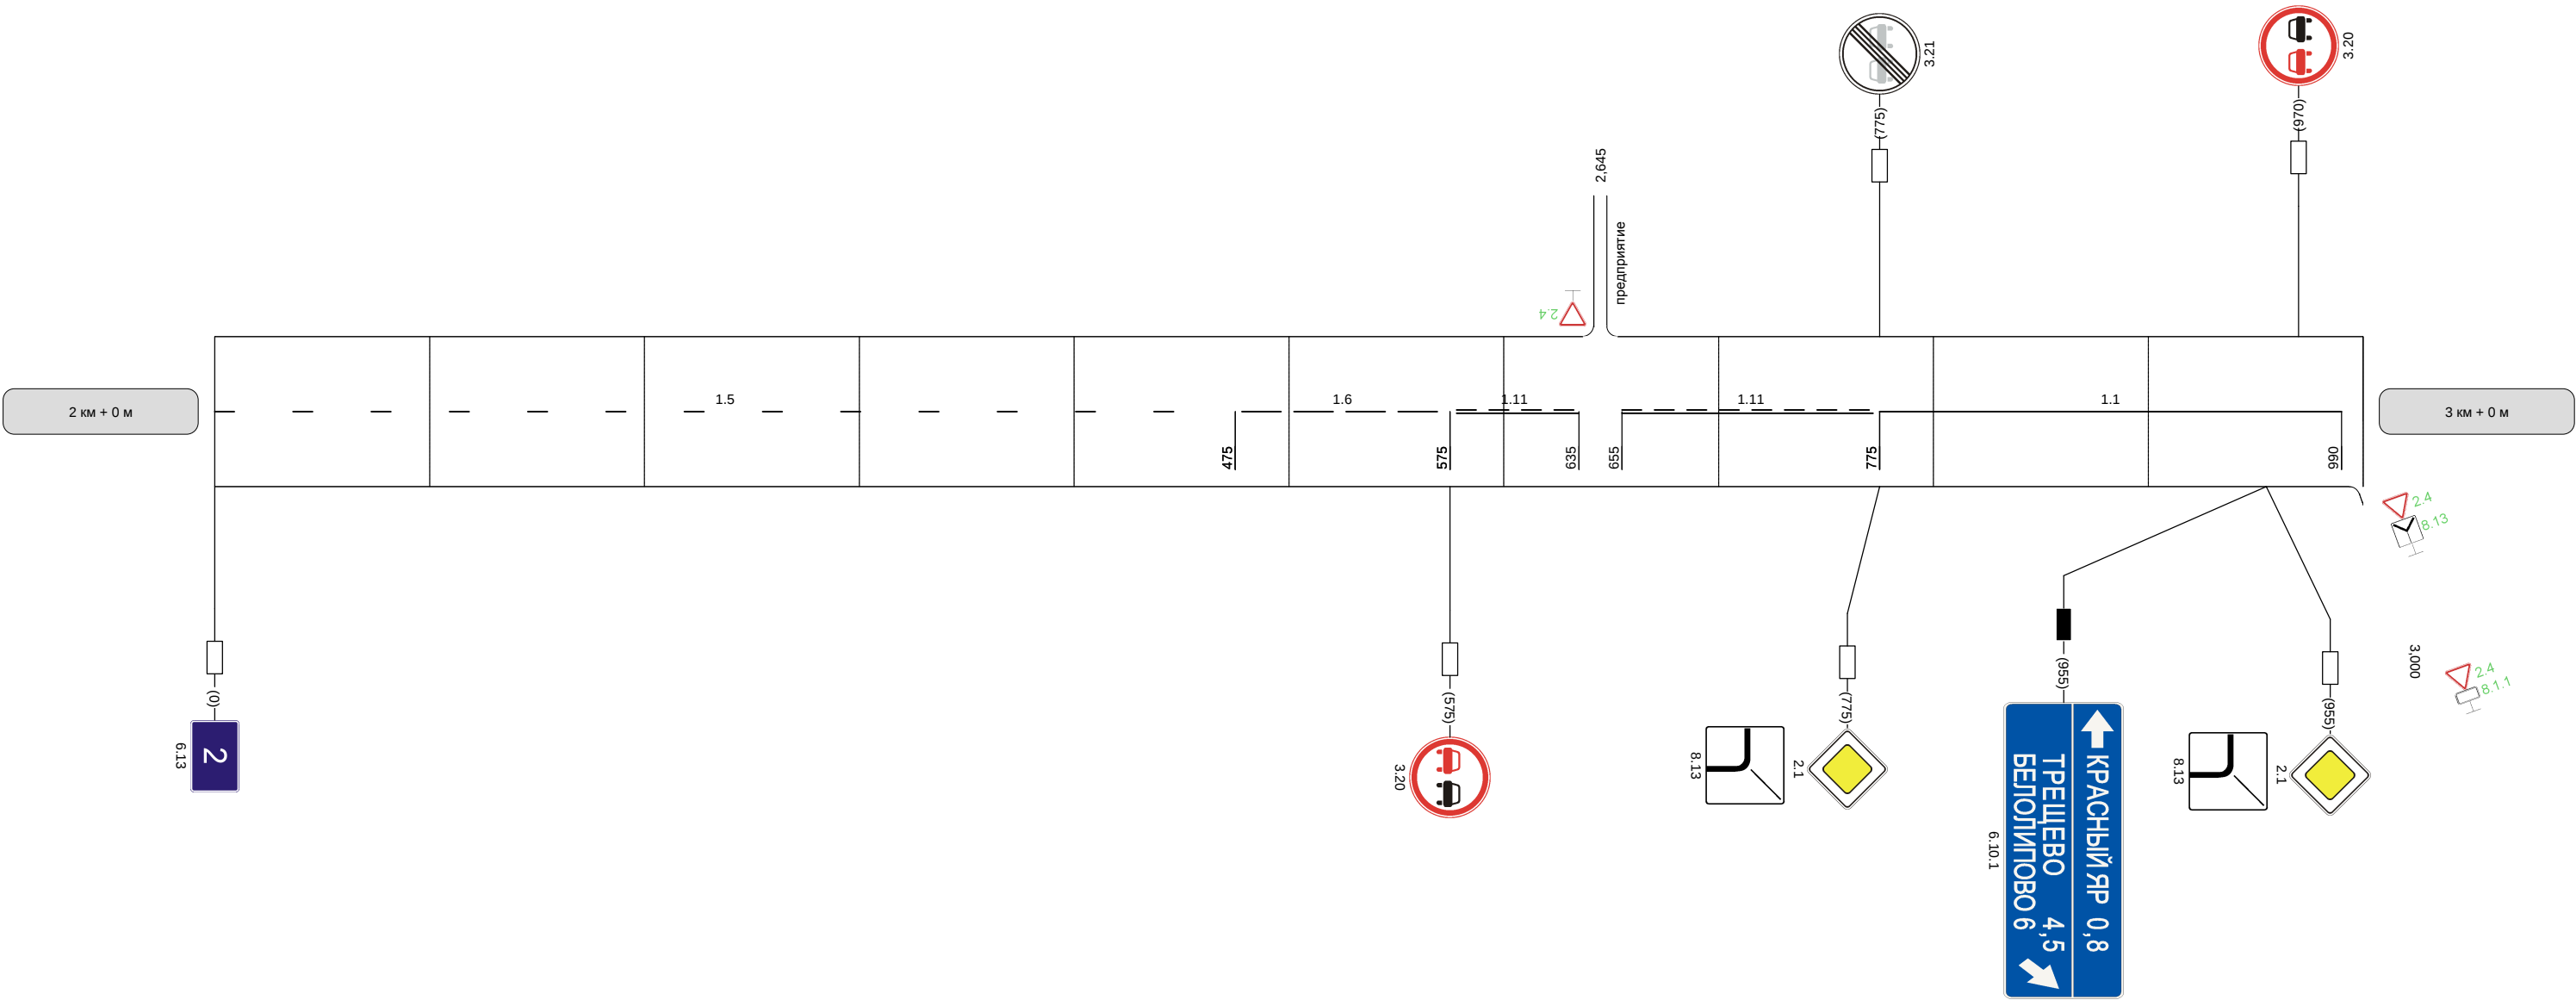

Видимость автомобиля в прямом направлении	300	250	
--	-----	-----	--