


Наименование автодороги (административный район)	Автодорога Болохово-Новое Село		
Элементы дороги в продольном профиле			
Элементы дороги в плане			
Видимость автомобиля в обратном направлении			


Разметка на участке:
1.1 : 635 м
1.6 : 105 м

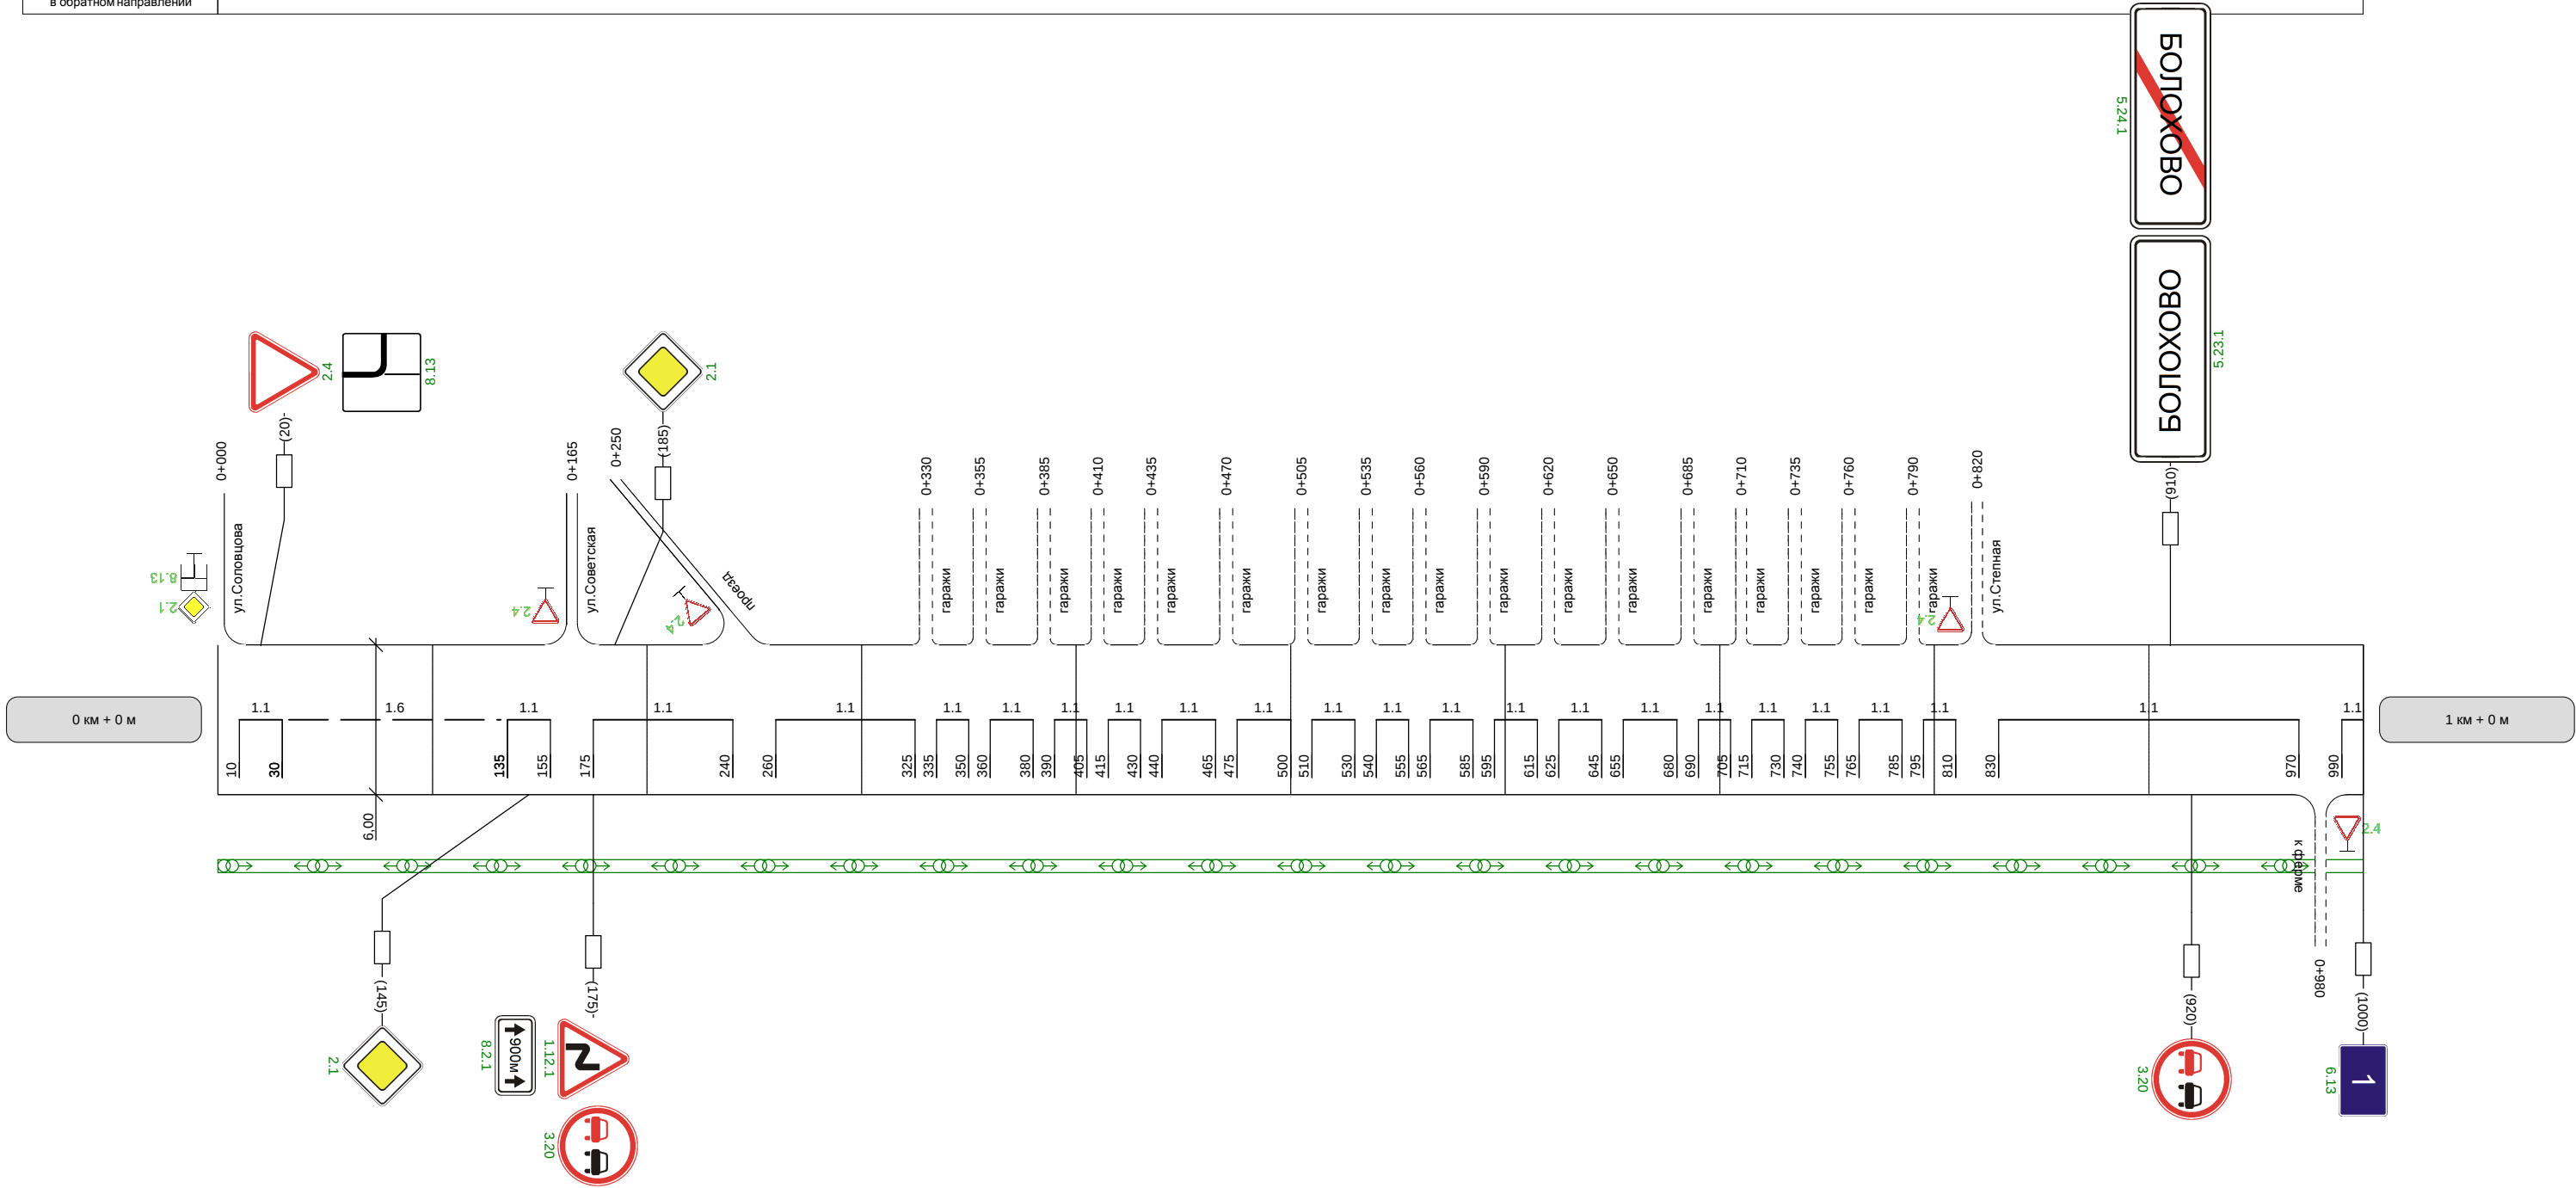

Видимость автомобиля в прямом направлении	250	200	200	300	30
--	-----	-----	-----	-----	----

Наименование автодороги (административный район)	Автодорога Болохово-Новое Село					
Элементы дороги в продольном профиле	16 16 R=8852					
Элементы дороги в плане	R=566 a=11 70 554 R=127 a=26 660					
Видимость автомобиля в обратном направлении		300	300	300	300	


Разметка на участке:
1.1 : 660 м
1.5 : 40 м
1.6 : 100 м
1.11 : 200 м

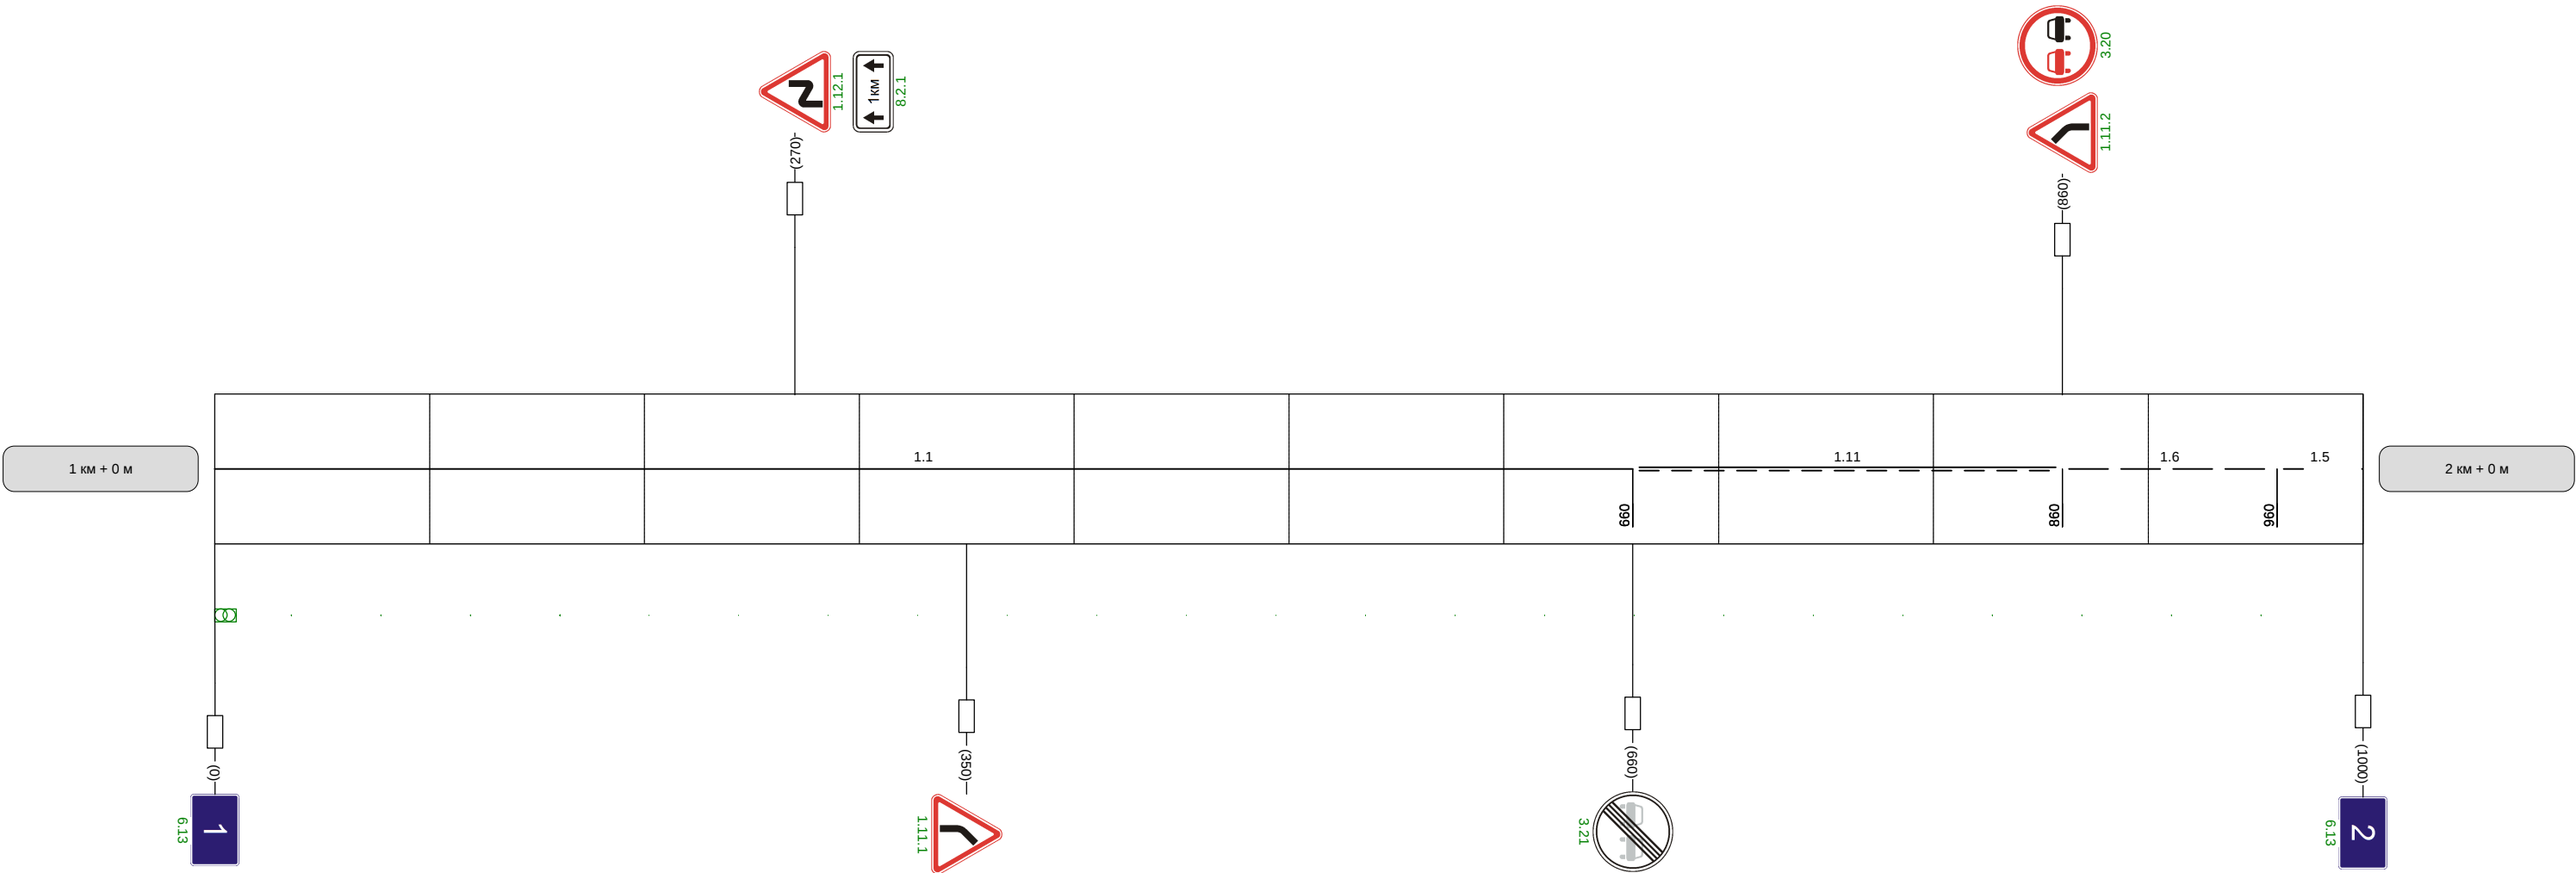

Видимость автомобиля в прямом направлении	300	300				
--	-----	-----	--	--	--	--

Наименование автодороги (административный район)	Автодорога Болохово-Новое Село		
Элементы дороги в продольном профиле	9		
Элементы дороги в плане	585 R=330 a=12 682		
Видимость автомобиля в обратном направлении			

Разметка на участке:
1.1 : 80 м
1.5 : 640 м
1.6 : 260 м

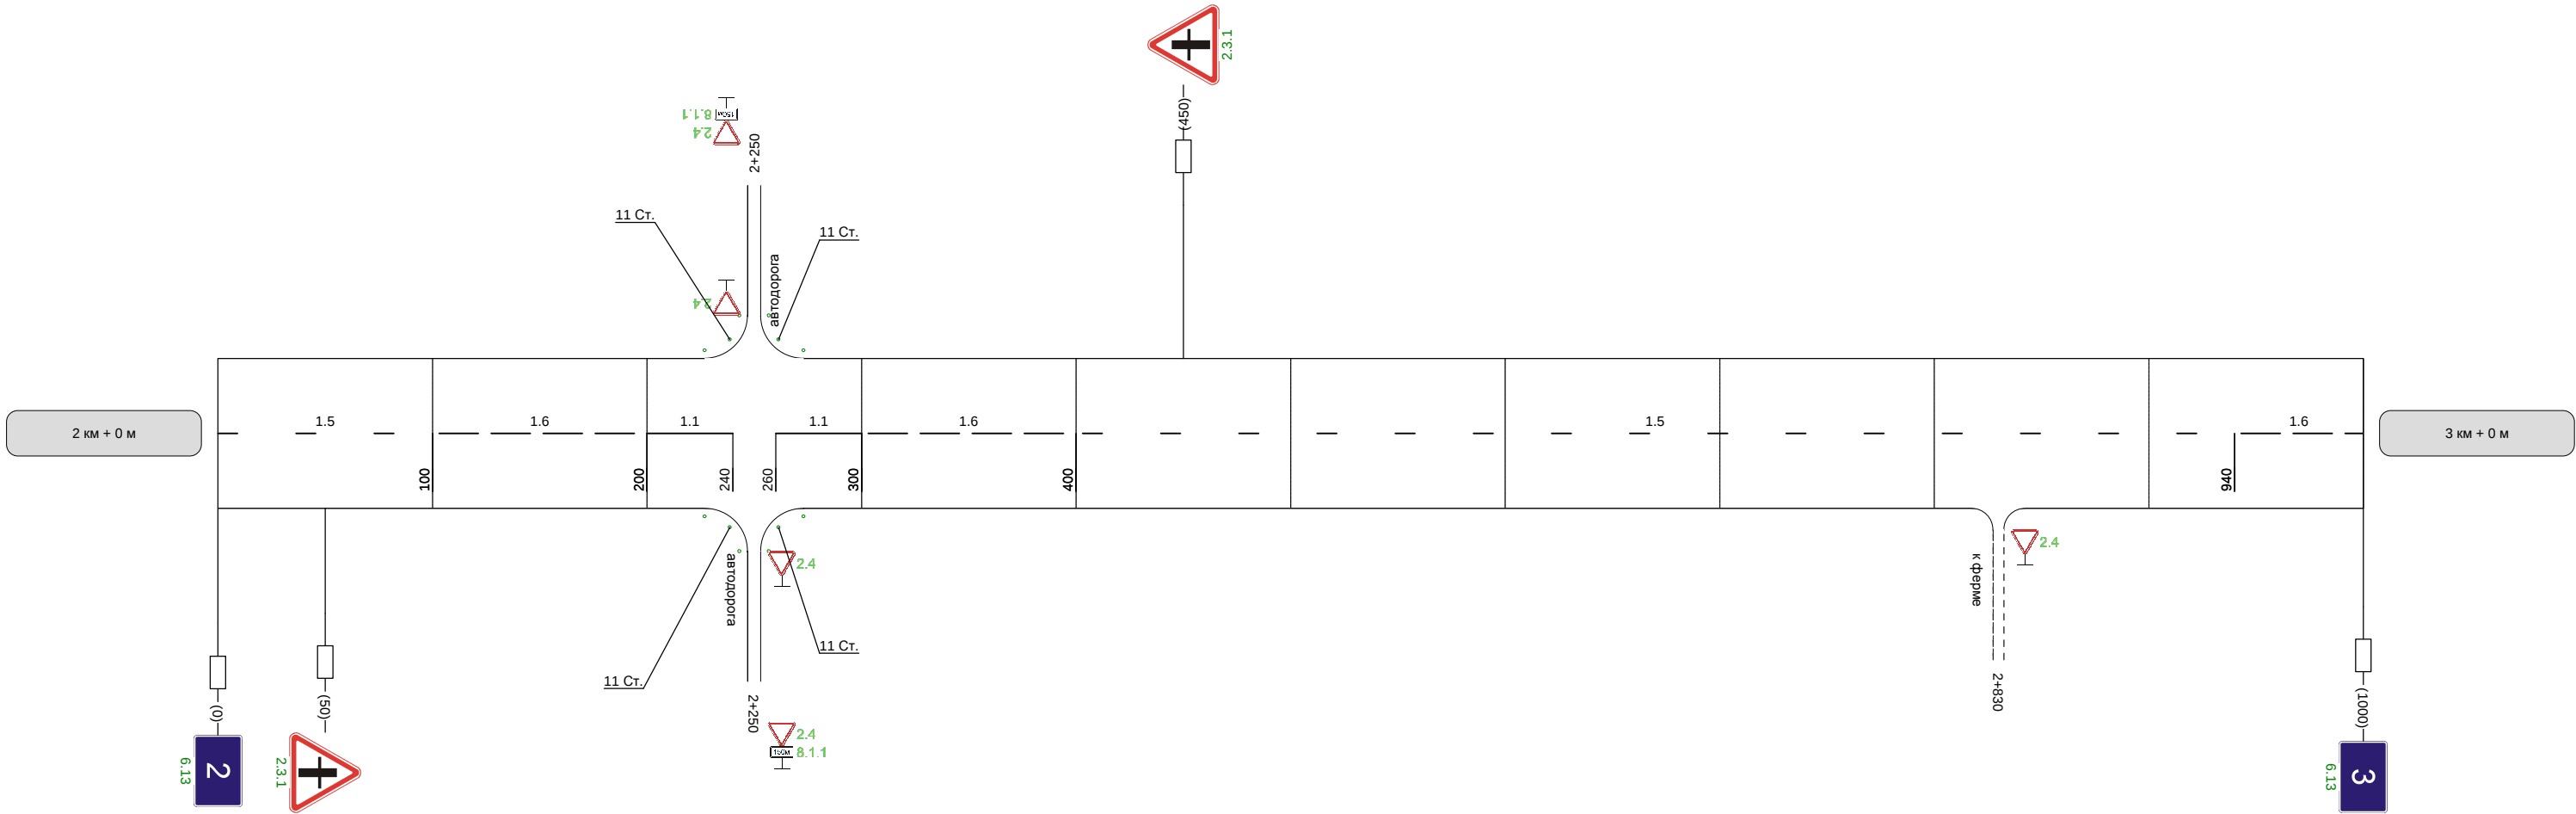

Видимость автомобиля в прямом направлении	
--	--

