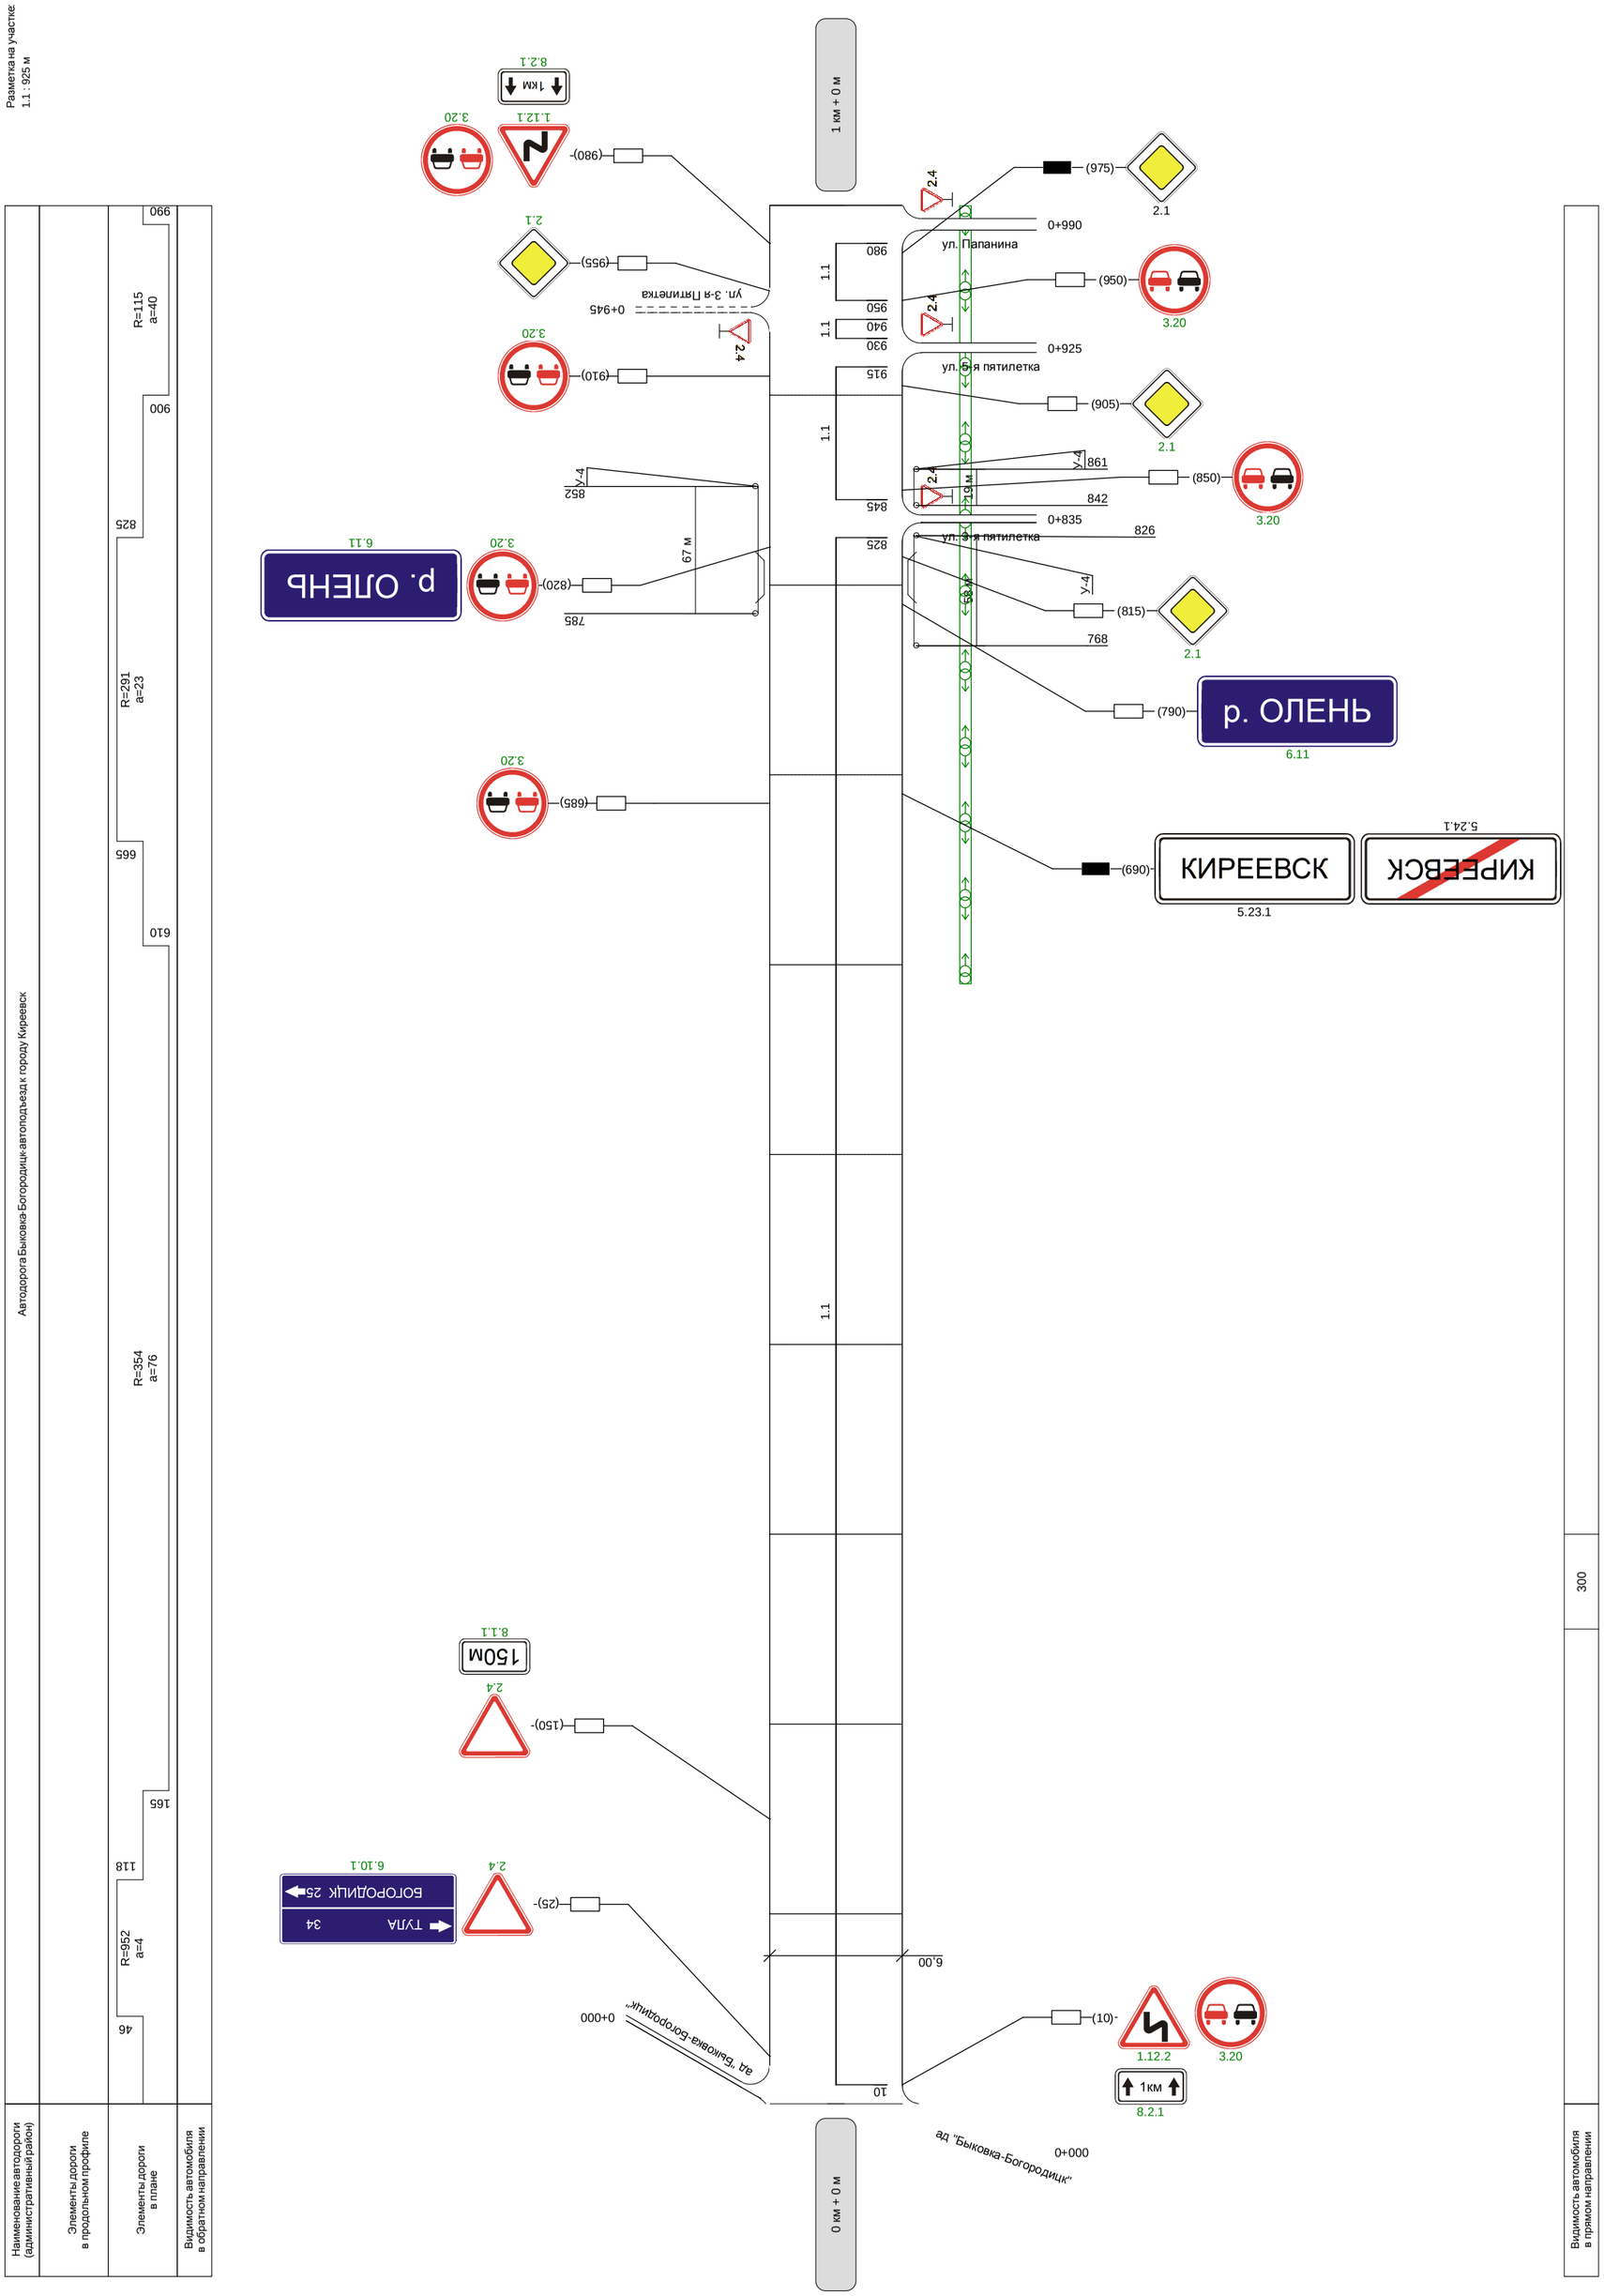Разметка на участке:
1.1 : 925 м