


Киреевск-Теплое (Киреевский район)

Кривые в плане	
Элементы дороги в продольном профиле	
Видимость автомобиля в обратном направлении	
Характеристики проезжей части	7,00

Разметка на участке:
1.1 : 60,00 м
1.2 : 936,00 м
1.5 : 248,00 м
1.6 : 150,00 м
1.24.1 : 1,00 шт

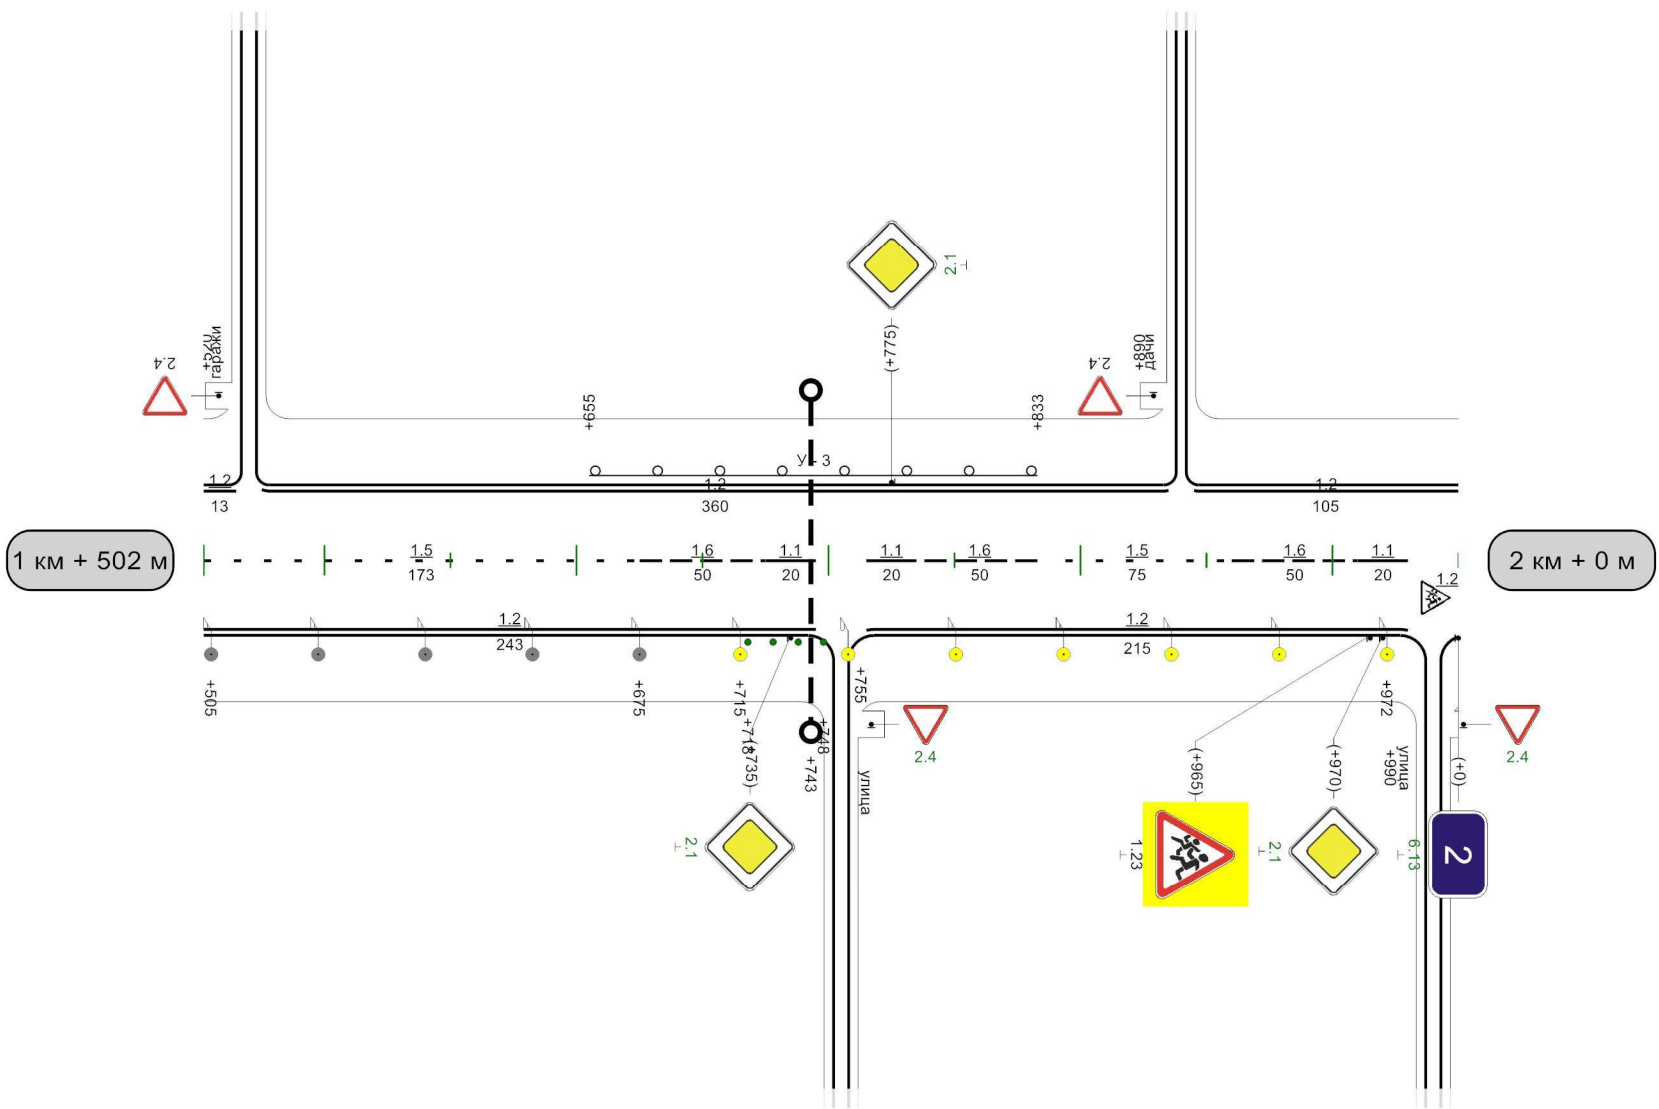


Видимость автомобиля в прямом направлении	750	200	800	200	850	250	900	250	950	250	0
--	-----	-----	-----	-----	-----	-----	-----	-----	-----	-----	---

1000M

Кривые в плане	927R=913мP=15; а=36°									
Элементы дороги в продольном профиле	442216932668R=14429мR=19255м									
Видимость автомобиля в обратном направлении	2003008502000060062509502500									
Характеристики проезжей части	7,00									


Разметка на участке:
1.1 : 190,00 м
1.2 : 1911,00 м
1.5 : 360,00 м
1.6 : 300,00 м
1.11 : 80,00 м
1.17 : 20,00 м
1.24.1 : 3,00 шт

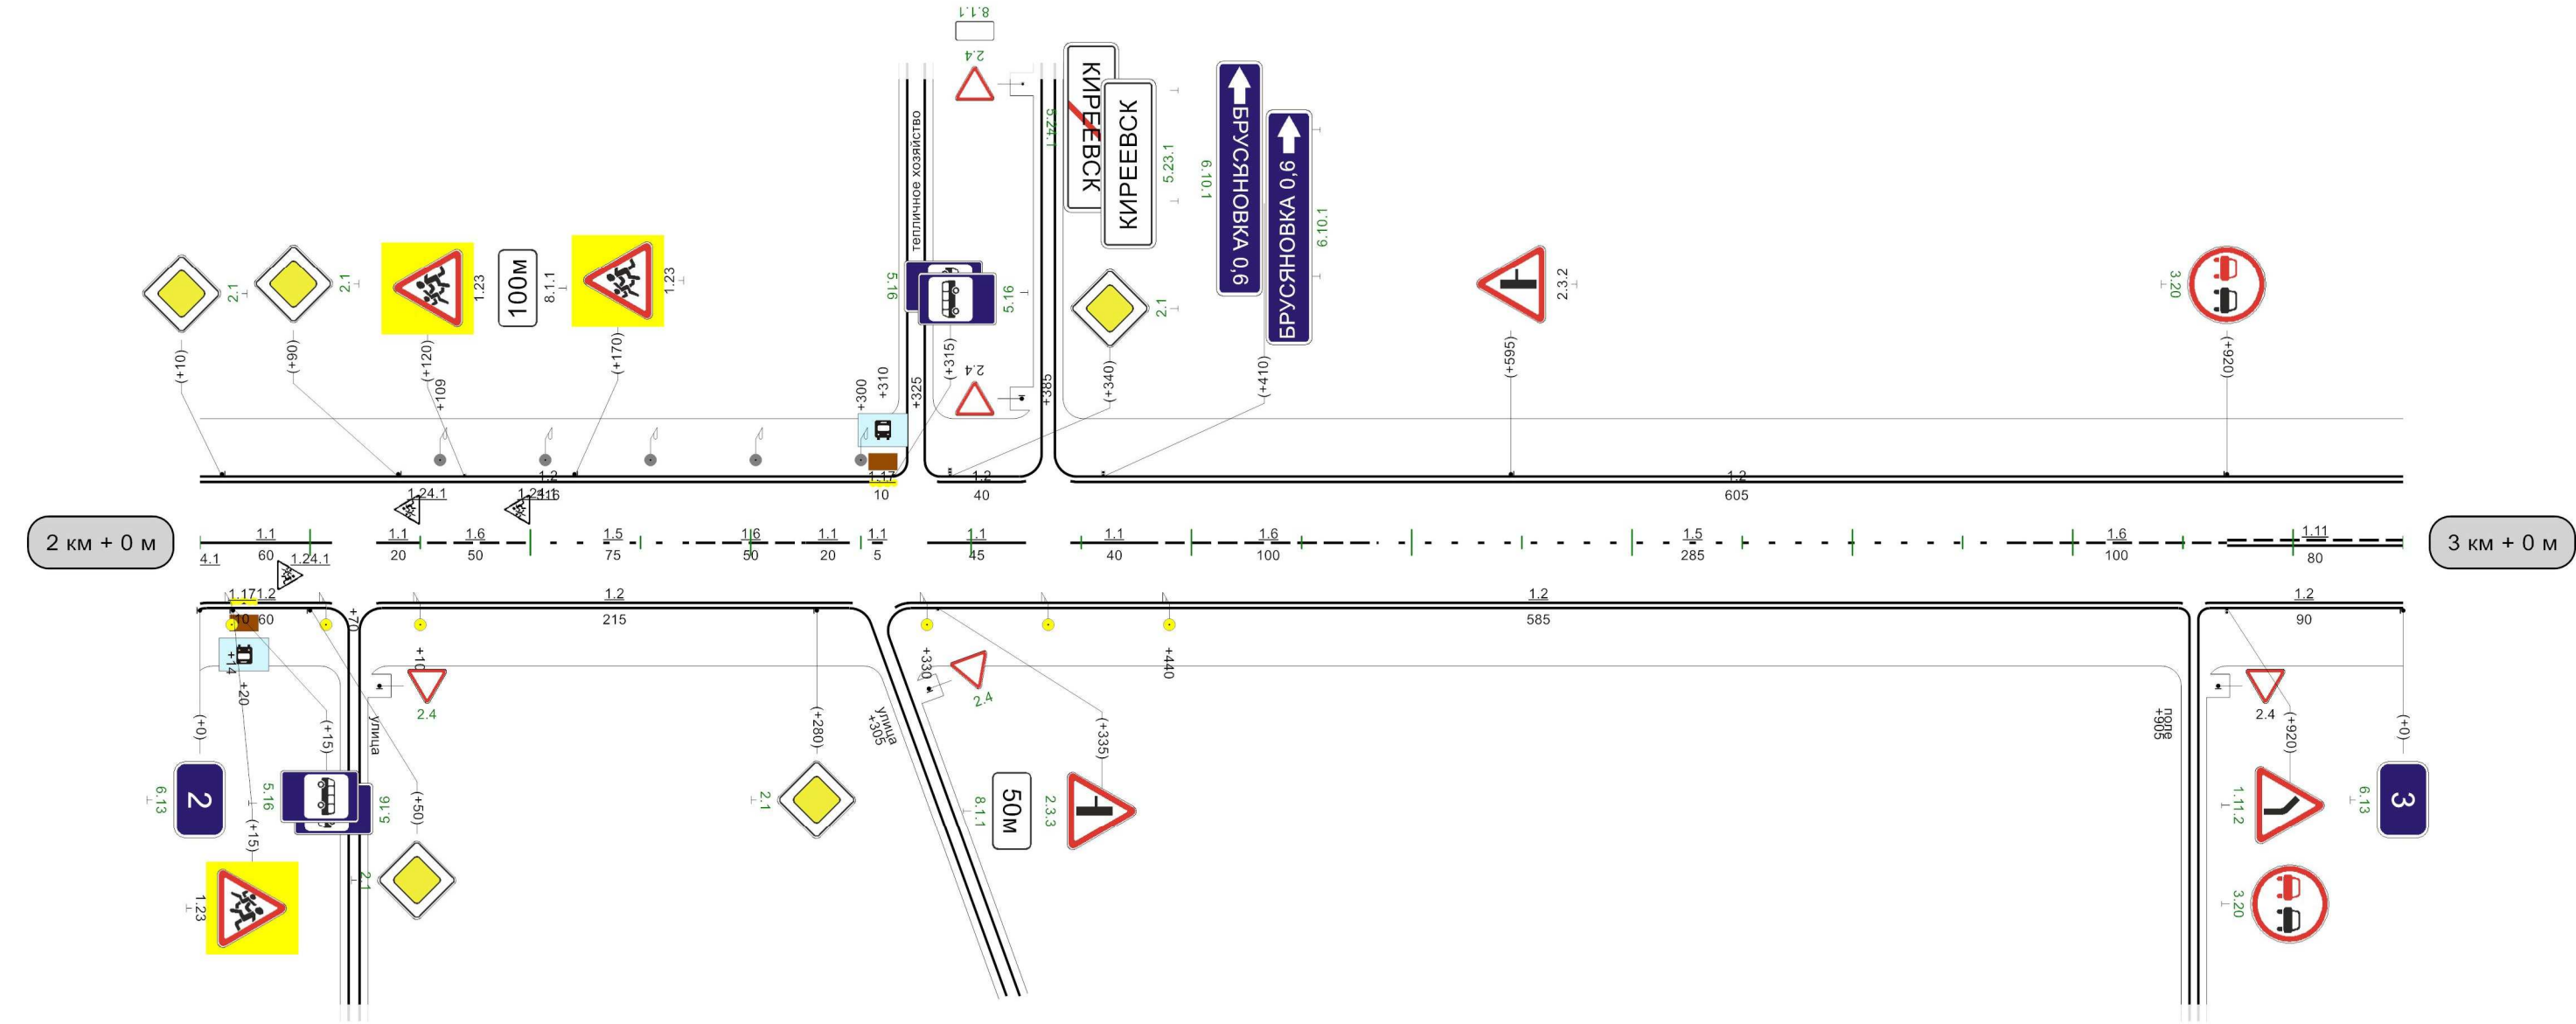

Видимость автомобиля в прямом направлении	5503006003006503007002507502008002008502509002509503000									
---	--	--	--	--	--	--	--	--	--	--


Кривые в плане	R=913м P=15; a=36° 493 822 R=149м P=2; a=34°																							
Элементы дороги в продольном профиле	32 1 R=19255м 289 887 11 R=4258м																							
Видимость автомобиля в обратном направлении	0	250	50	250	100	250	150	250	200	300		300	300	350	350	300		450	300	500	500	300	550	
Характеристики проезжей части	7,00																							

Разметка на участке:
1.1 : 810,00 м
1.2 : 1640,00 м
1.2.1 : 290,00 м
1.11 : 120,00 м

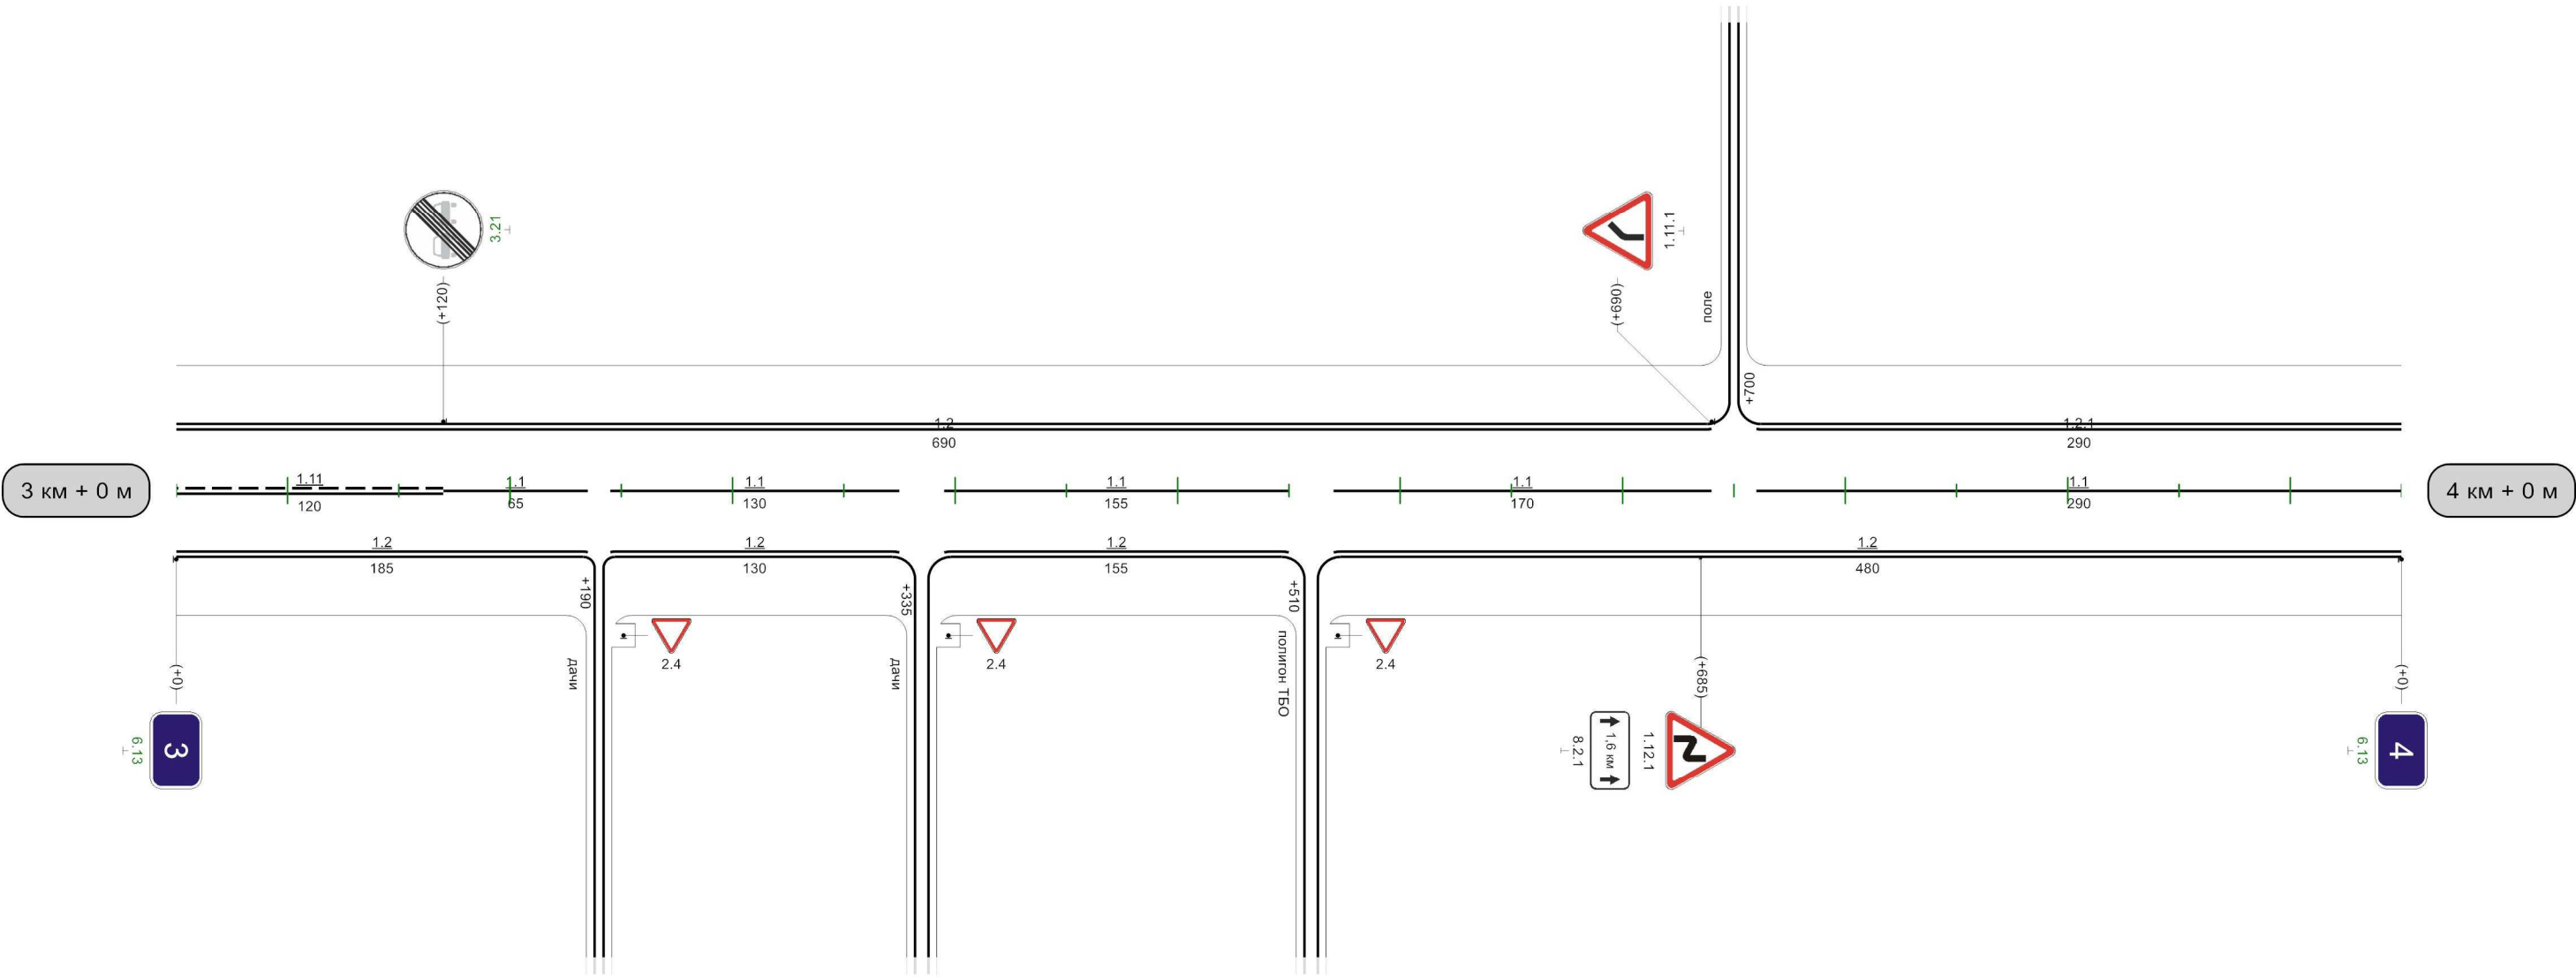


Видимость автомобиля в прямом направлении	0	250	50	250	100	200																			
---	---	-----	----	-----	-----	-----	--	--	--	--	--	--	--	--	--	--	--	--	--	--	--	--	--	--	--

Разметка на участке:
1.1 : 980,00 м
1.2 : 1085,00 м
1.2.1 : 895,00 м

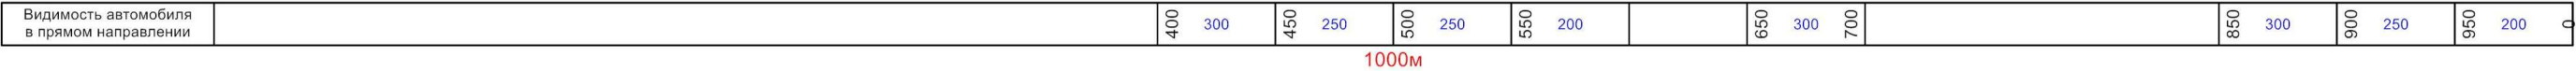

Кривые в плане	R=184м P=4; a=30° 124 155 R=116м P=2; a=38° 271																		
Элементы дороги в продольном профиле	28 652 7 R=11484м 852 11 888 10 R=16277м																		
Видимость автомобиля в обратном направлении		50	200	100	250	150	300	200	300		300	250	350	350	300	400	300	450	
Характеристики проезжей части	7,00																		

Разметка на участке:
1.1 : 315,00 м
1.2 : 1890,00 м
1.5 : 245,00 м
1.6 : 200,00 м
1.11 : 240,00 м
1.17 : 10,00 м

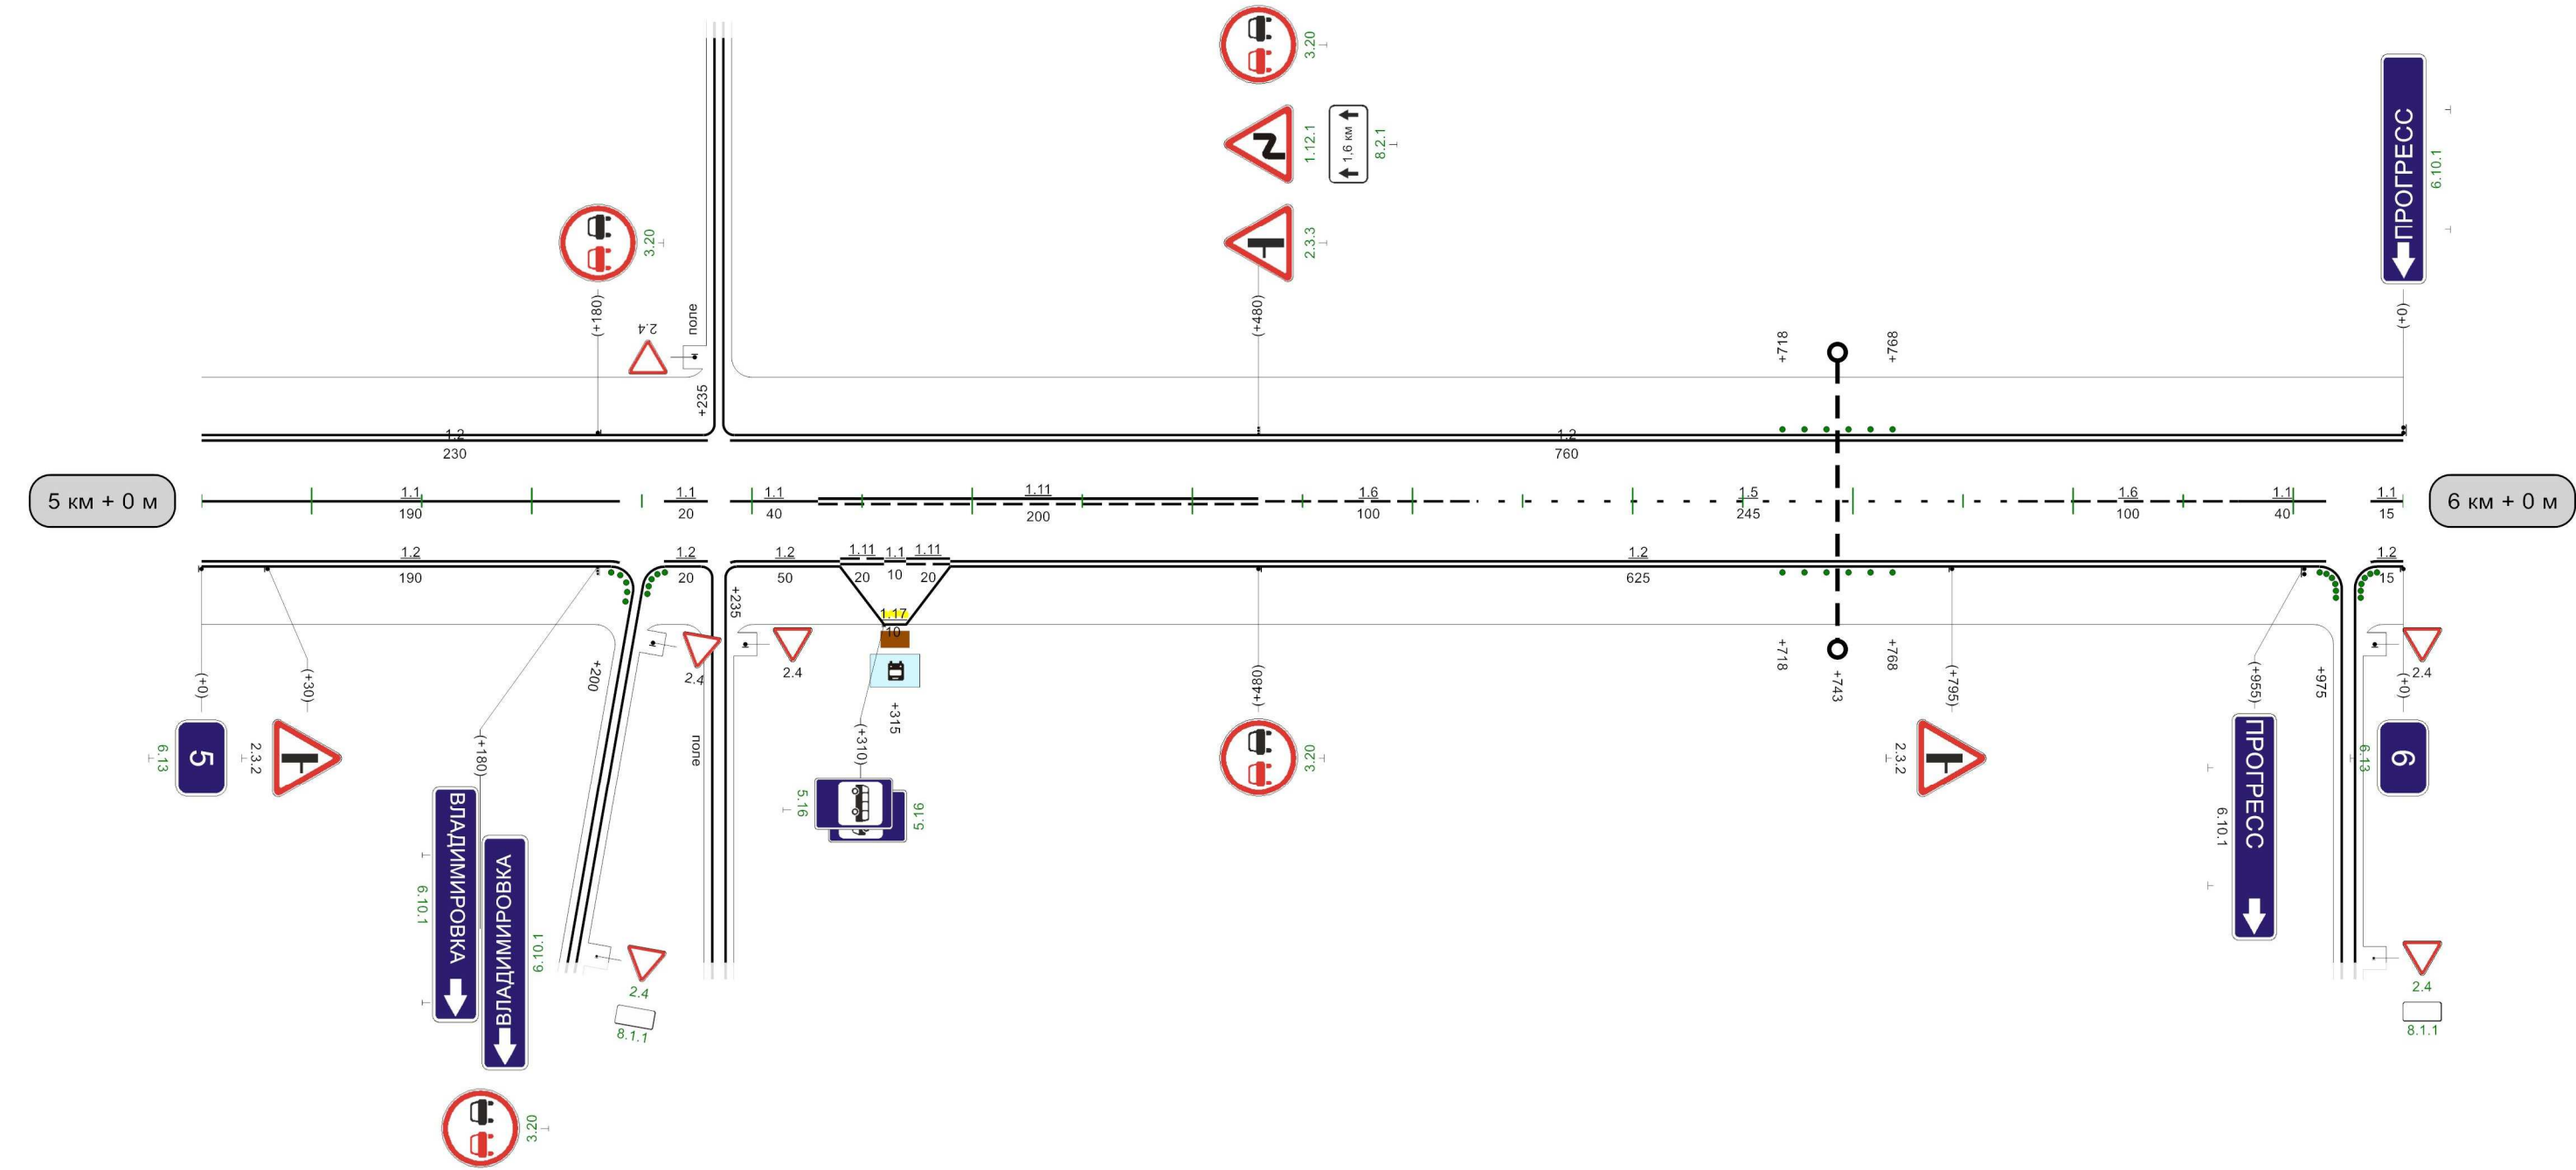


Видимость автомобиля в прямом направлении	0	200		100	300	150		300	300	350	300	400	250		007	300	057	057	250	008	200	058	200	006	300	056	
---	---	-----	--	-----	-----	-----	--	-----	-----	-----	-----	-----	-----	--	-----	-----	-----	-----	-----	-----	-----	-----	-----	-----	-----	-----	--

1000м

Киреевск-Теплое (Киреевский район)

Кривые в плане																				
Элементы дороги в продольном профиле																				
Видимость автомобиля в обратном направлении	50	200	100	200	150	250	200	250	300											
Характеристики проезжей части	7,00																			

Разметка на участке:
1.1 : 65,00 м
1.2 : 1960,00 м
1.5 : 205,00 м
1.6 : 300,00 м
1.11 : 410,00 м

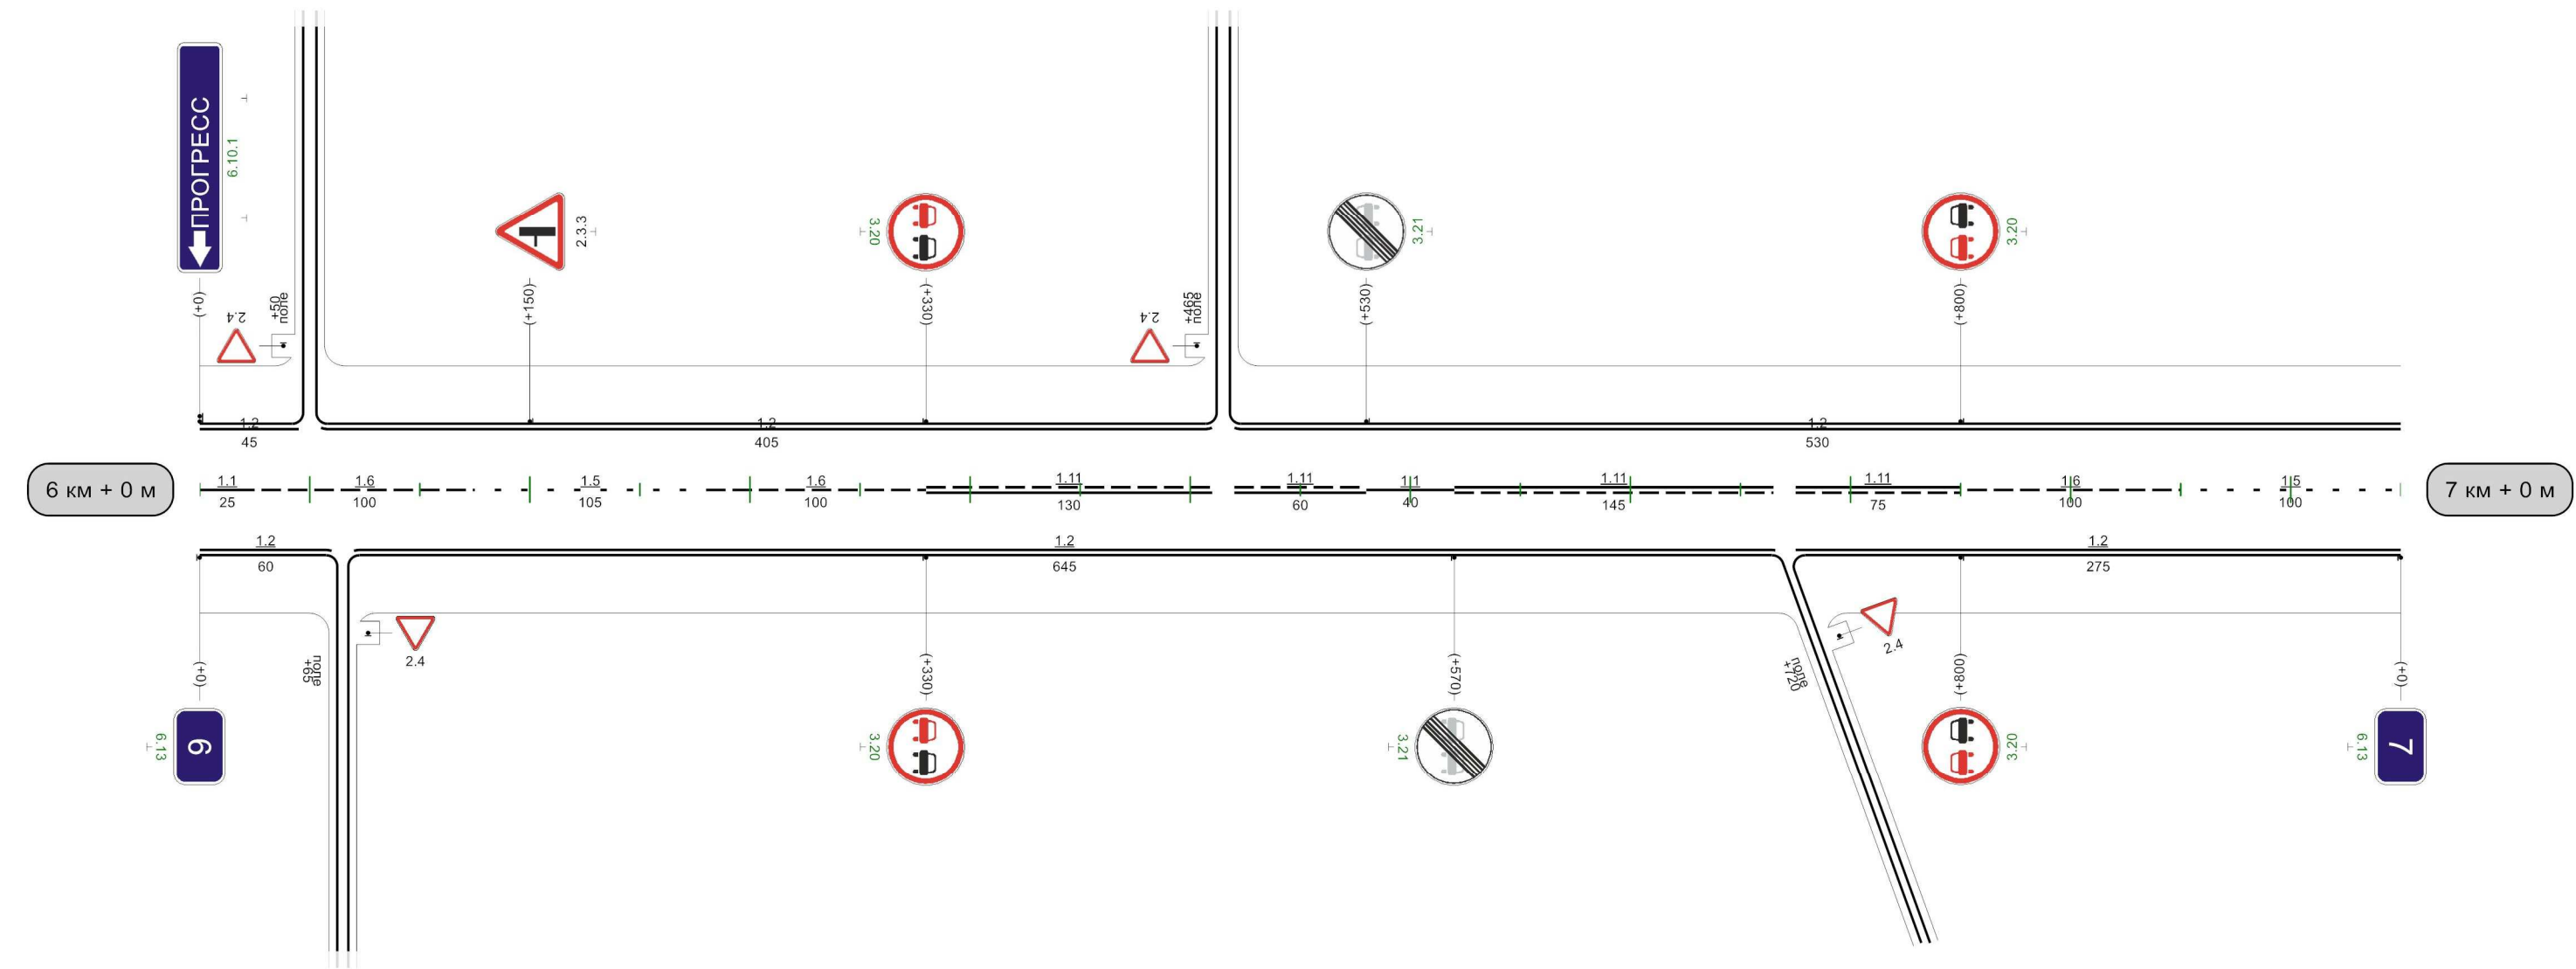

Видимость автомобиля в прямом направлении	250	300	300	250	350	250	400	200	450	150		550	300	600	600	250	650	200		850	300	900	900	250	950	200	0
--	-----	-----	-----	-----	-----	-----	-----	-----	-----	-----	--	-----	-----	-----	-----	-----	-----	-----	--	-----	-----	-----	-----	-----	-----	-----	---

1000M

Киреевск-Теплое (Киреевский район)

Кривые в плане																																							
Элементы дороги в продольном профиле																																							
Видимость автомобиля в обратном направлении	0	300											550	250	600	600	300											750	150	800	800	150	850	200	900	250	950	250	0
Характеристики проезжей части	7.00																																						

Разметка на участке:
1.1 : 50,00 м
1.2 : 1990,00 м
1.5 : 350,00 м
1.6 : 100,00 м
1.11 : 490,00 м




Видимость автомобиля в прямом направлении	400	300	450	250	500	200	550	200	600	200	650	250	700	250	750	250	800						
---	-----	-----	-----	-----	-----	-----	-----	-----	-----	-----	-----	-----	-----	-----	-----	-----	-----	--	--	--	--	--	--

1000м

Разметка на участке:
1.2 : 1980,00 м
1.5 : 650,00 м
1.6 : 201,00 м
1.11 : 150,00 м

Кривые в плане																															
Элементы дороги в продольном профиле	22 9	22	R=4322м		124	5	5	R=8414м		308	13	13	R=4625м		429	5	6	R=11396м		697	15	15	R=2882м		873	34	33	R=10664м			
Видимость автомобиля в обратном направлении	0	300				250	150	300	300	150	350	200	400	250	450	300				650	200	700	700	200	750	200	800	300	850		
Характеристики проезжей части	7,00																														

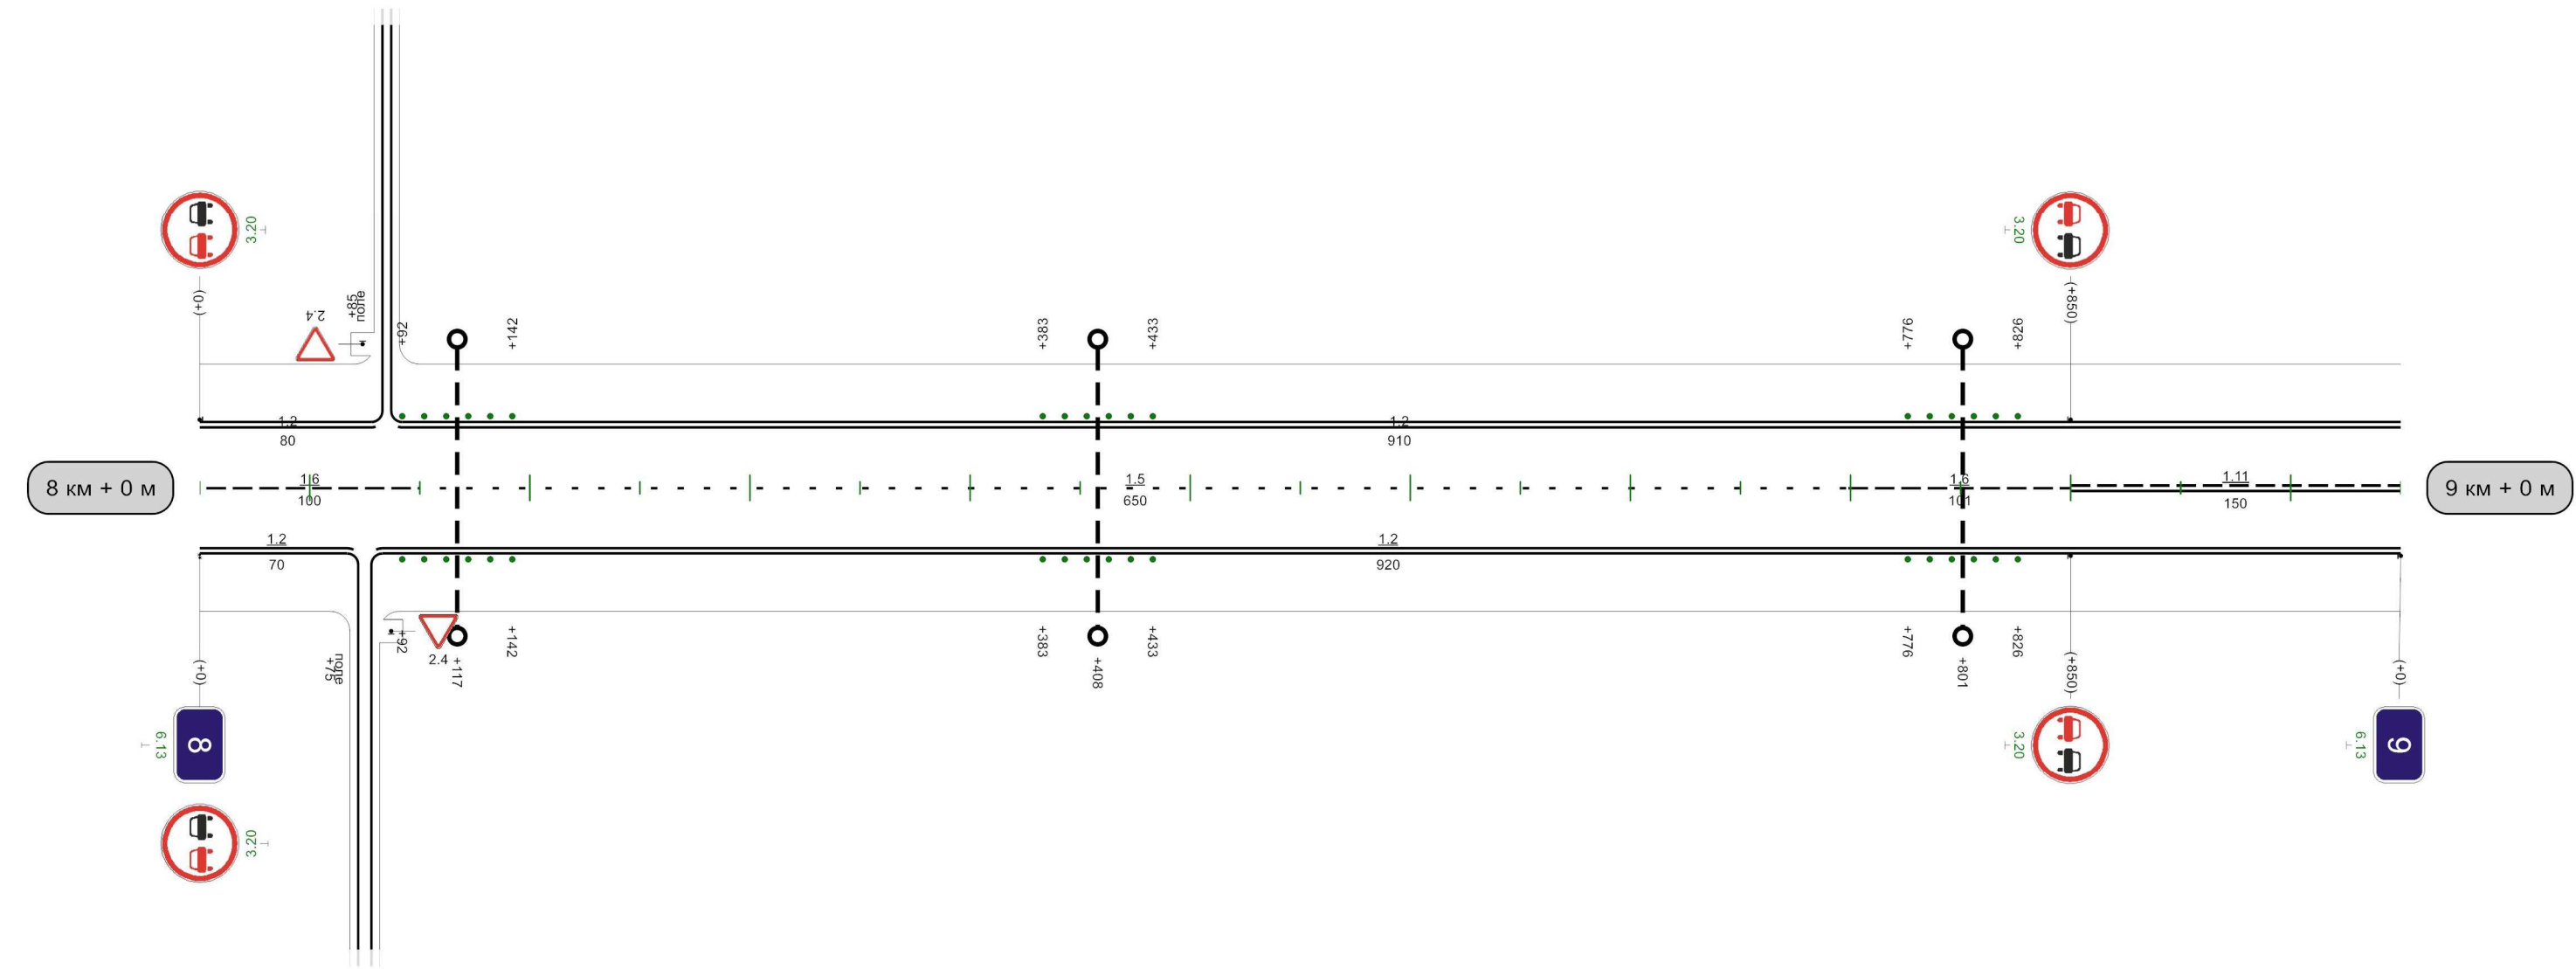


Видимость автомобиля в прямом направлении	9	300	50	250	100	200			300	300	350	350	250	400	200	450	200	500	200			808	300	850	850	250	906	250	956	200	9
---	---	-----	----	-----	-----	-----	--	--	-----	-----	-----	-----	-----	-----	-----	-----	-----	-----	-----	--	--	-----	-----	-----	-----	-----	-----	-----	-----	-----	---

1000м

Киреевск-Теплое (Киреевский район)

Кривые в плане																				
Элементы дороги в продольном профиле																				
Видимость автомобиля в обратном направлении		100	300	150	250	200	200	250	150	300	150	350	200	400	200	450	200	500	200	550
Характеристики проезжей части	7,00																			

Разметка на участке:
1.1 : 640,00 м
1.2 : 1990,00 м
1.11 : 350,00 м

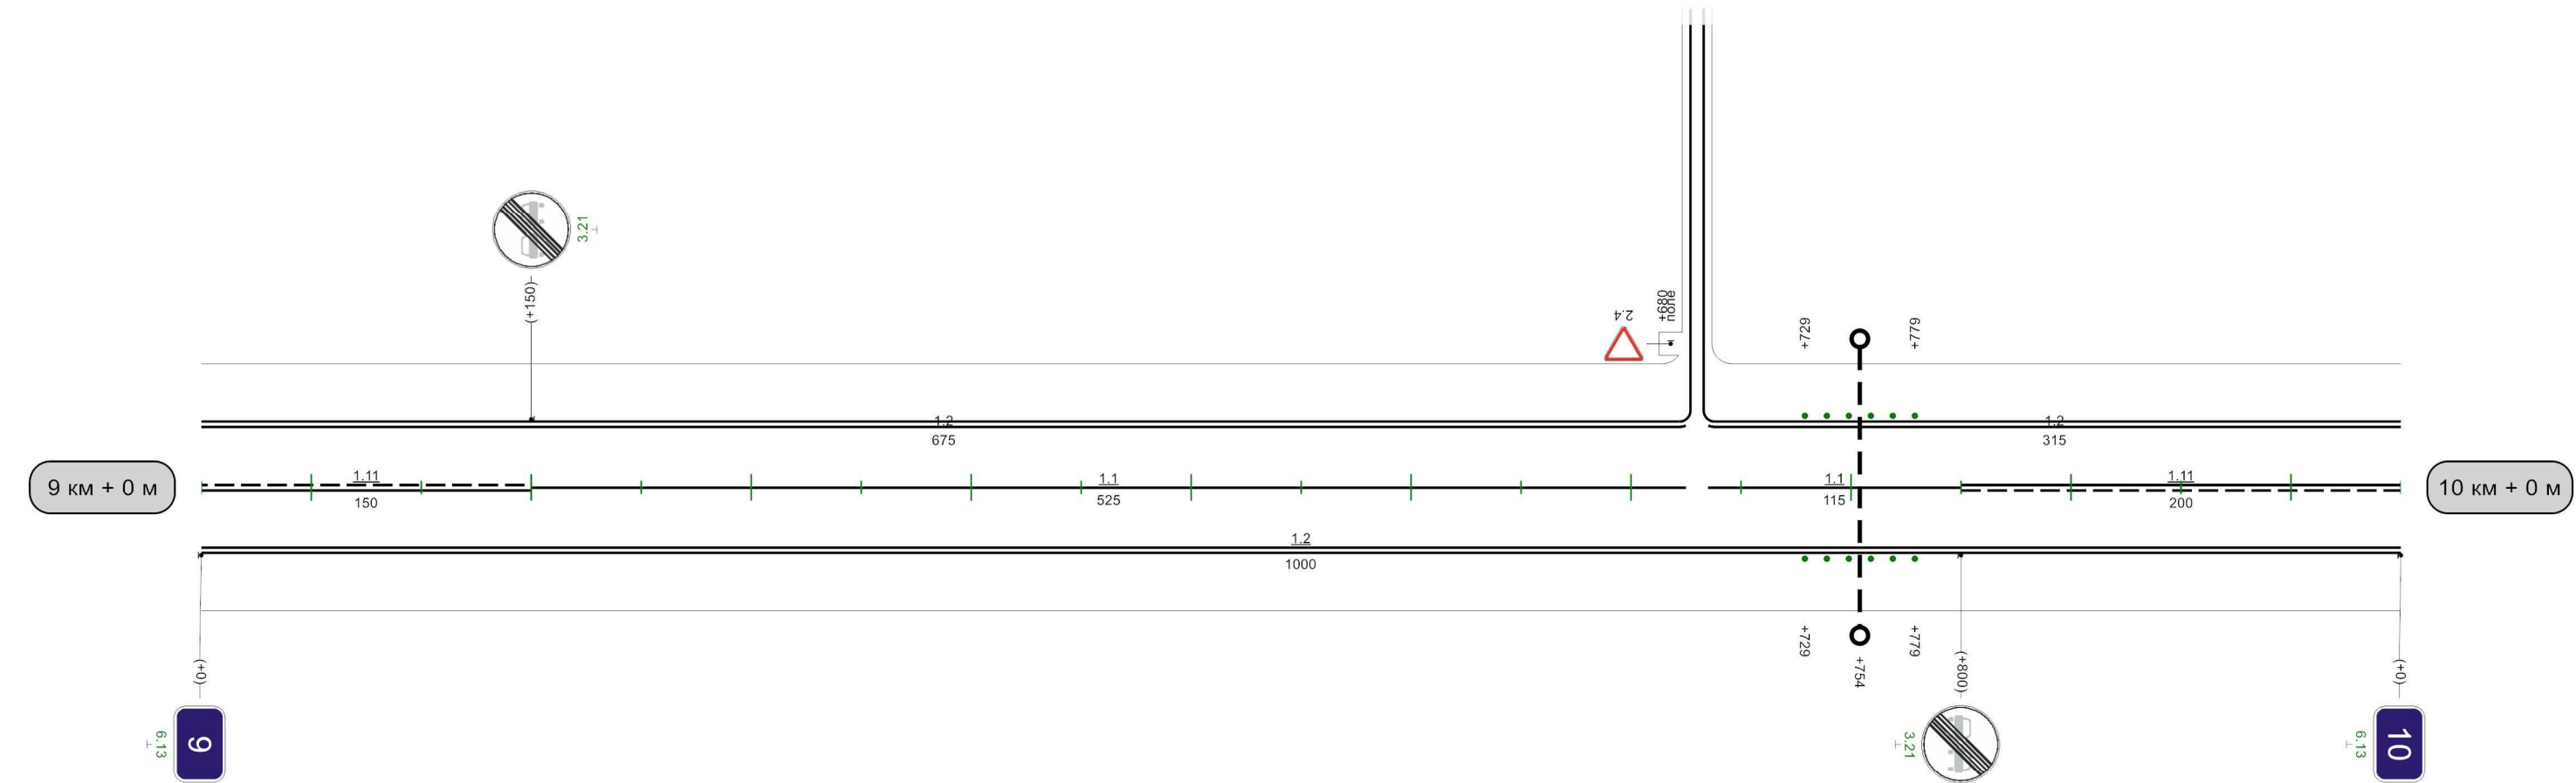


Видимость автомобиля в прямом направлении	0	200	50	200	100	150	150	150	200	200	250	200	300	200	350	200	400	250	450	200	650	250	700	700	200	750
---	---	-----	----	-----	-----	

1000м

Киреевск-Теплое (Киреевский район)

Кривые в плане																								
Элементы дороги в продольном профиле																								
Видимость автомобиля в обратном направлении	0	250	50	300								700	200	750	750	200	800	200	850	250	900	300	950	
Характеристики проезжей части	7,00																							

Разметка на участке:
1.1 : 40,00 м
1.2 : 2000,00 м
1.5 : 150,00 м
1.6 : 300,00 м
1.11 : 510,00 м

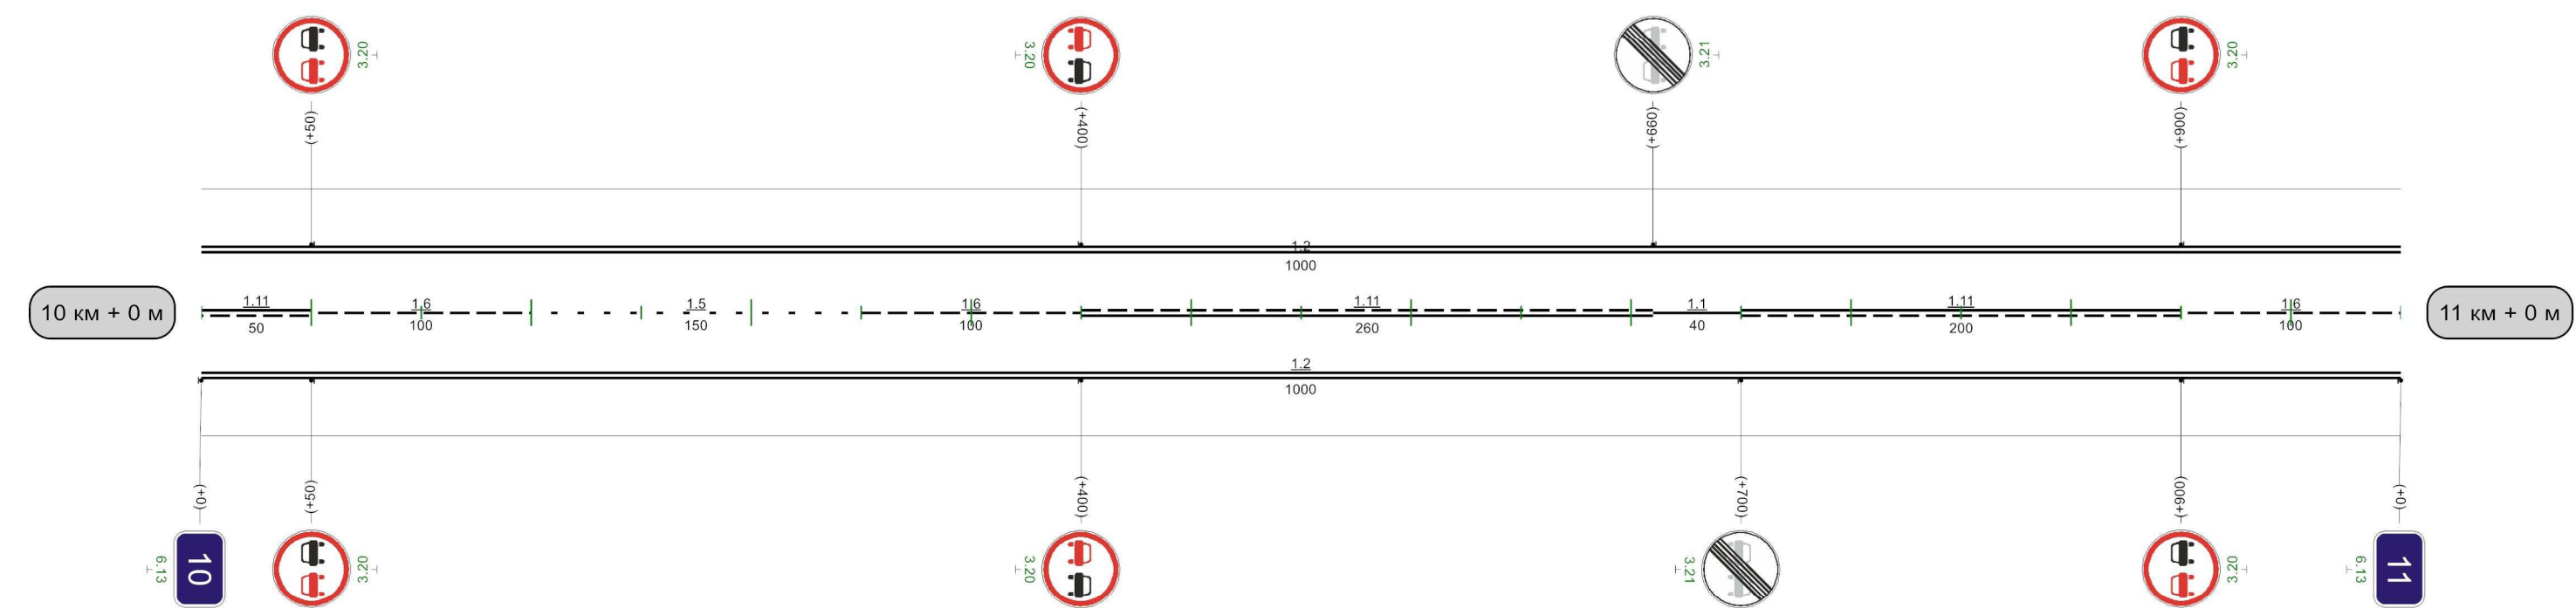


Видимость автомобиля в прямом направлении		100	300	150	250		350	300	400	400	250	450	200	500	200	550	200	600	250	650	300	700	250	750	250	800	250	850	
---	--	-----	-----	-----	-----	--	-----	-----	--

1000м

Киреевск-Теплое (Киреевский район)


Кривые в плане	
Элементы дороги в продольном профиле	
Видимость автомобиля в обратном направлении		50	250	100	300	

Разметка на участке:
1.1 : 90,00 м
1.2 : 1910,00 м
1.5 : 200,00 м
1.6 : 250,00 м
1.11 : 485,00 м
1.17 : 10,00 м

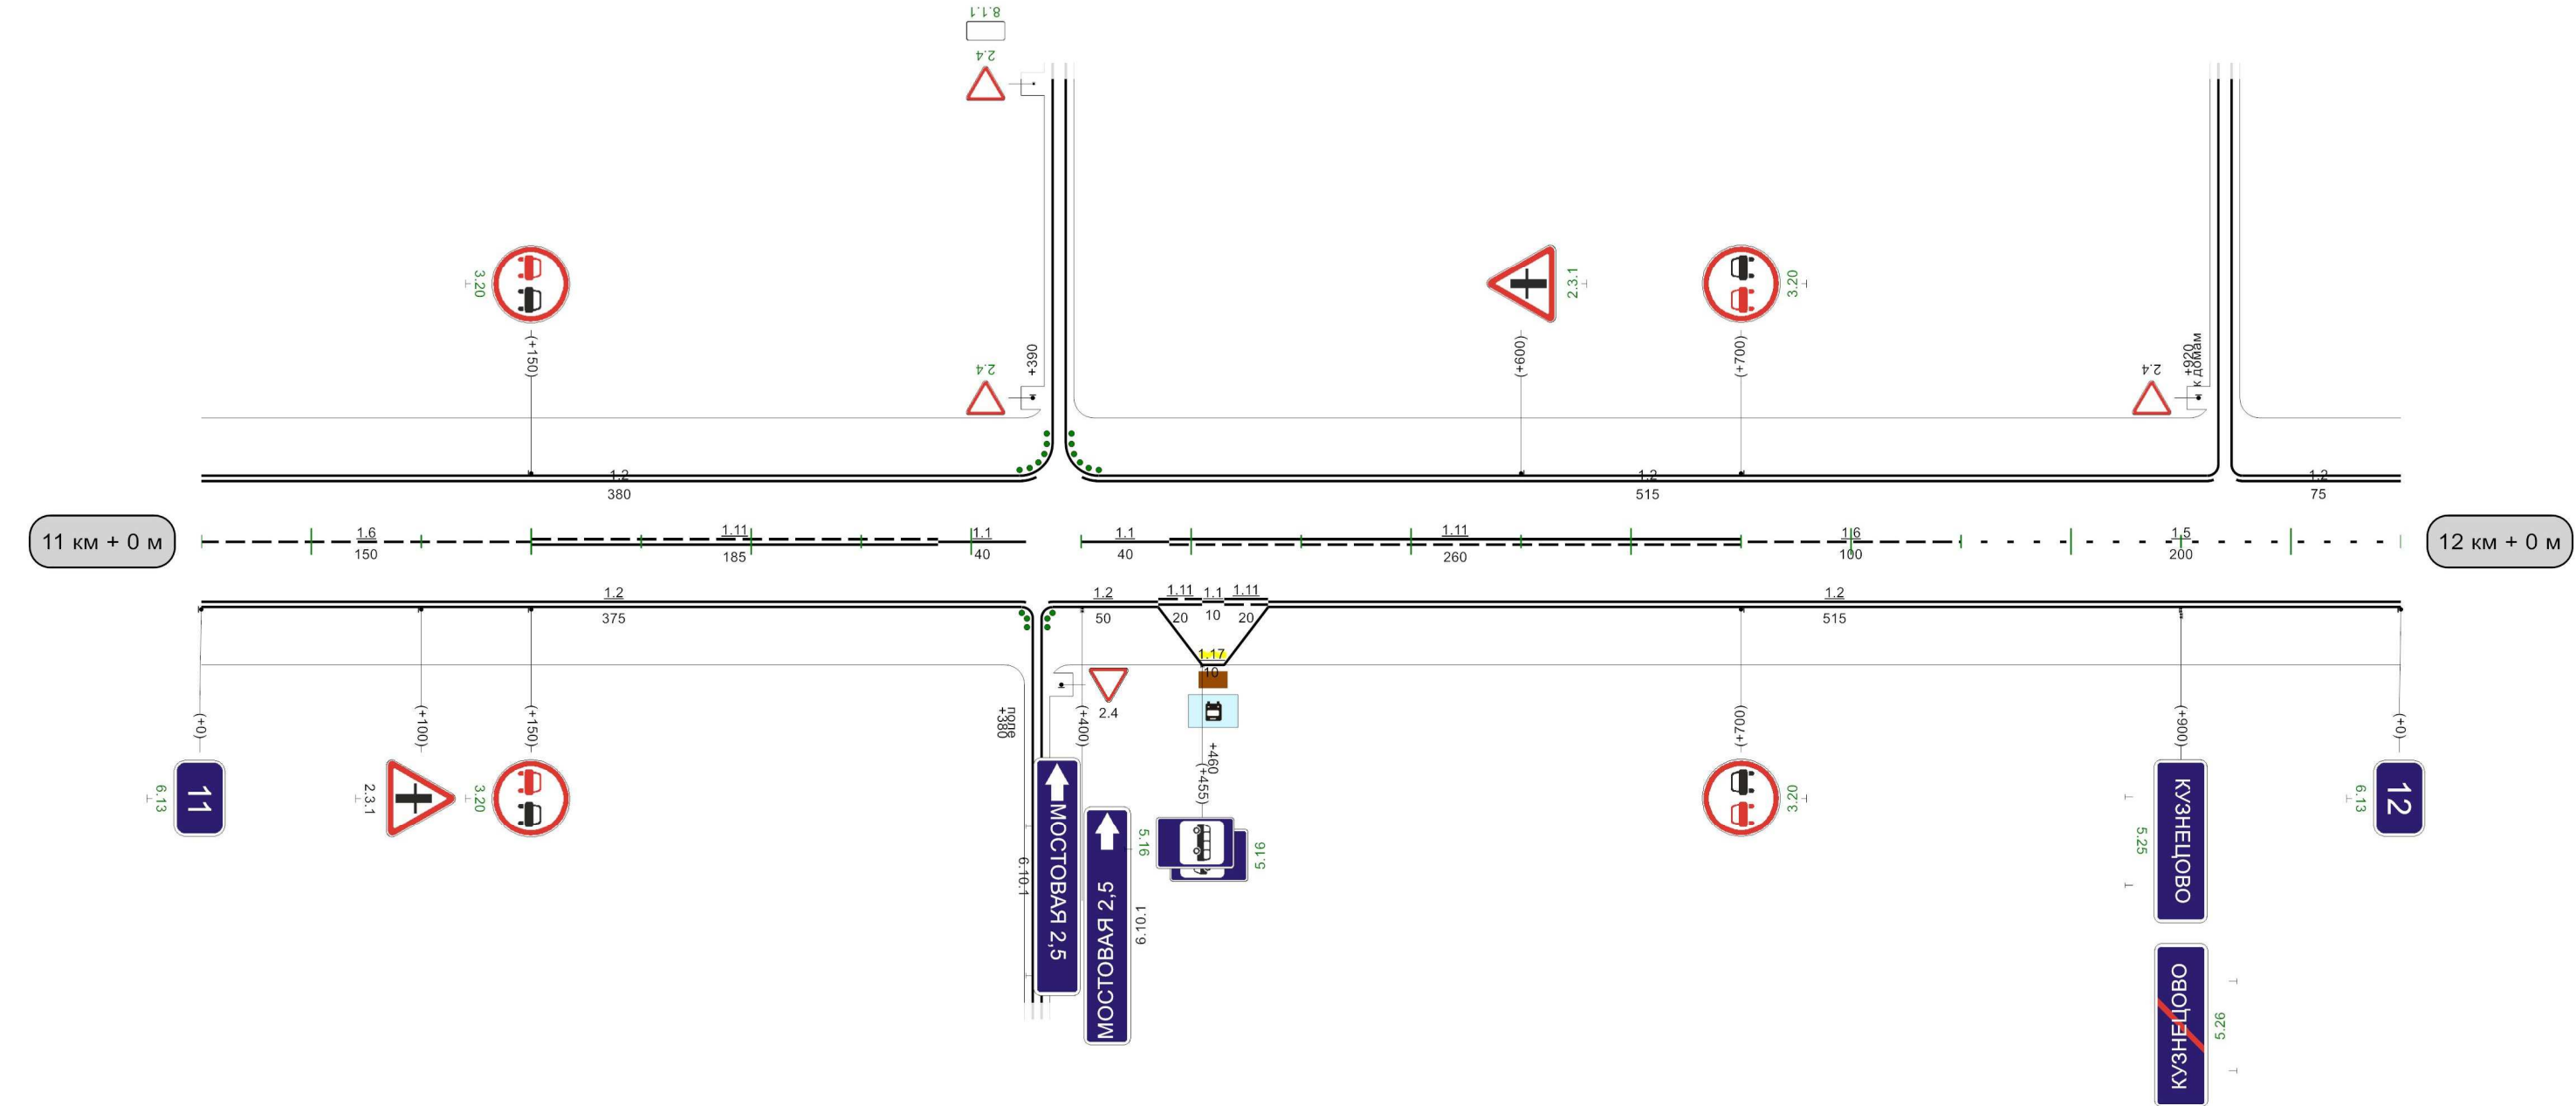


Видимость автомобиля в прямом направлении		150	300	200	250	200	300	200	350	200						500	300	550	550	250	600	200	650			
---	--	-----	-----	-----	-----	-----	-----	-----	-----	-----	--	--	--	--	--	-----	-----	-----	-----	-----	-----	-----	-----	--	--	--

Разметка на участке:
1.1 : 80,00 м
1.2 : 1910,00 м
1.5 : 150,00 м
1.6 : 200,00 м
1.11 : 530,00 м

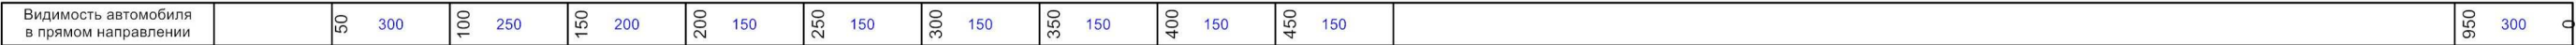


Разметка на участке:
1.1 : 40,00 м
1.2 : 1980,00 м
1.5 : 355,00 м
1.6 : 200,00 м
1.11 : 395,00 м

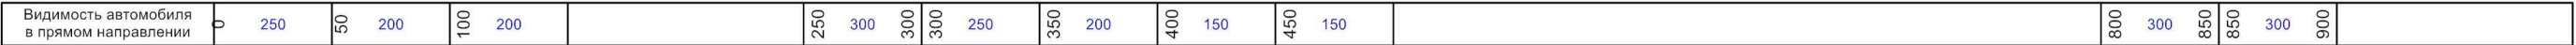

Кривые в плане																																						
Элементы дороги в продольном профиле																																						
Видимость автомобиля в обратном направлении		50	250	100	250	150	250	200	300				400	150	450	450	200	500	250	550	300				700	150	750	750	200	800	200	850	150	900	200	950	200	0
Характеристики проезжей части	7,00																																					


Разметка на участке:
1.1 : 590,00 м
1.2 : 1980,00 м
1.5 : 80,00 м
1.6 : 100,00 м
1.11 : 210,00 м

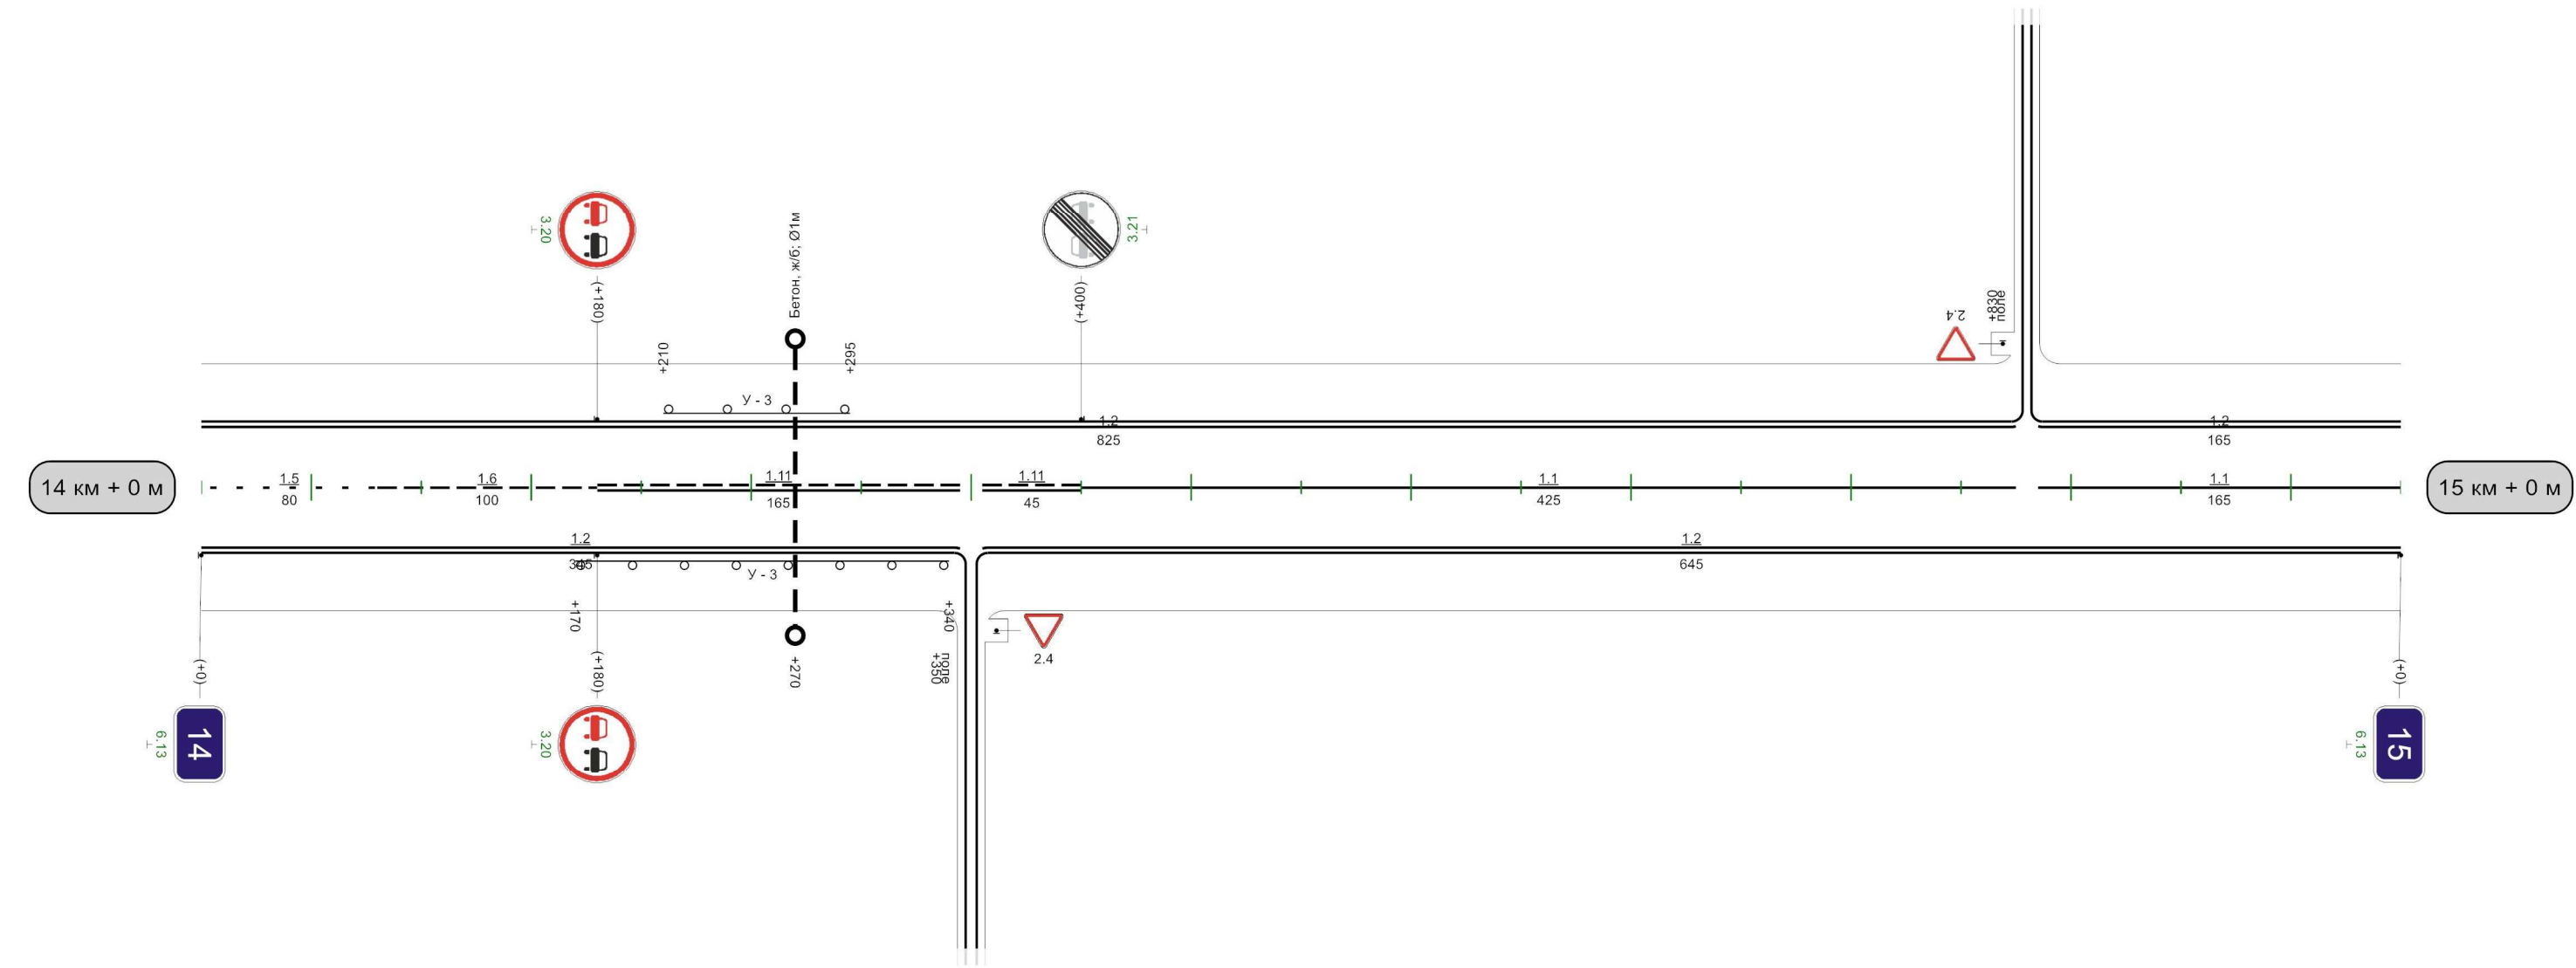

Видимость автомобиля в прямом направлении		200	150	250	150		350	300	400	400	250	450	200	500	150	550	200	600	200	650	150	700	200	750	200	800	150	850	
---	--	-----	-----	-----	-----	--	-----	-----	--

Кривые в плане	358 R=88m P=1; a=46° 484 565 R=253m P=3; a=54° 845																													
Элементы дороги в продольном профиле	29 42 46 46 489 R=2520m 712 744 R=6583m																													
Видимость автомобиля в обратном направлении	150	50	200	100	250	150	300		300	250	350	350	300		450	200	500	500	200	550	250			850	150	900	900	150	950	150
Характеристики проезжей части	7,00																													


Разметка на участке:
1.1 : 960,00 м
1.2 : 1960,00 м

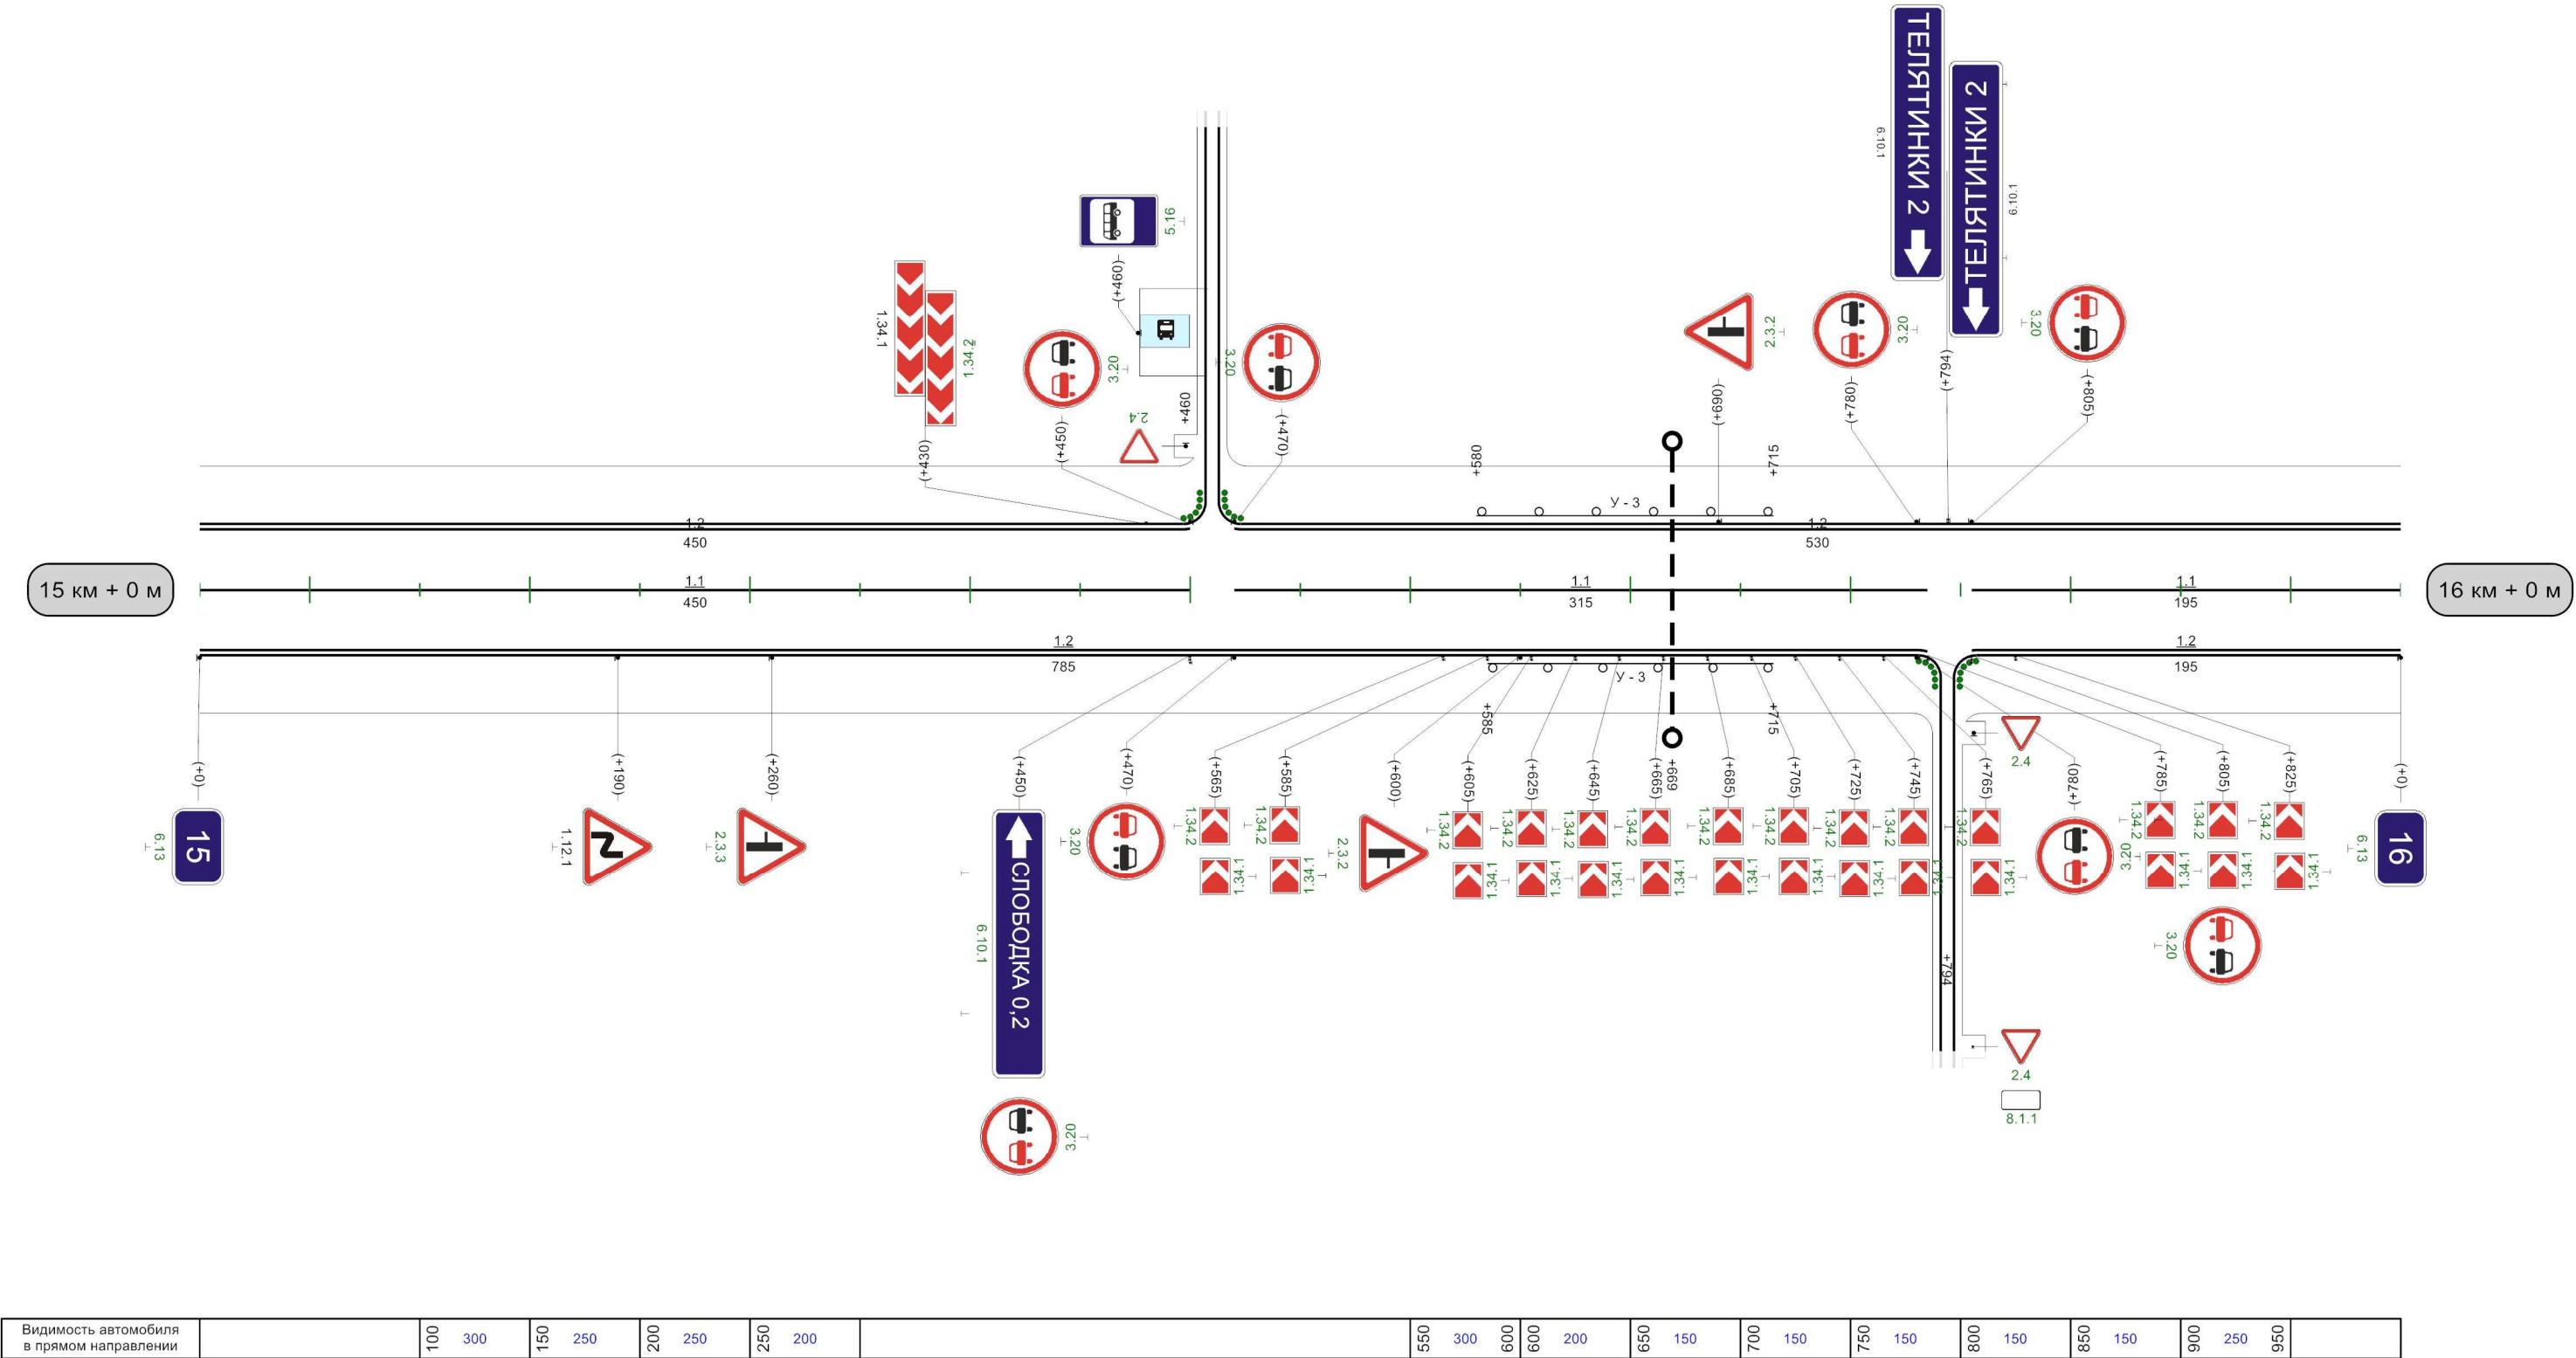

Киреевск-Теплое (Киреевский район)

Кривые в плане																					
Элементы дороги в продольном профиле																					
Видимость автомобиля в обратном направлении	150	50	200	100	200	150	250	200	300	450	200	500	500	200	550	200	600	200	650	300	700
Характеристики проезжей части	7,00																				

Разметка на участке:
1.1 : 500,00 м
1.2 : 1960,00 м
1.5 : 200,00 м
1.6 : 100,00 м
1.11 : 180,00 м

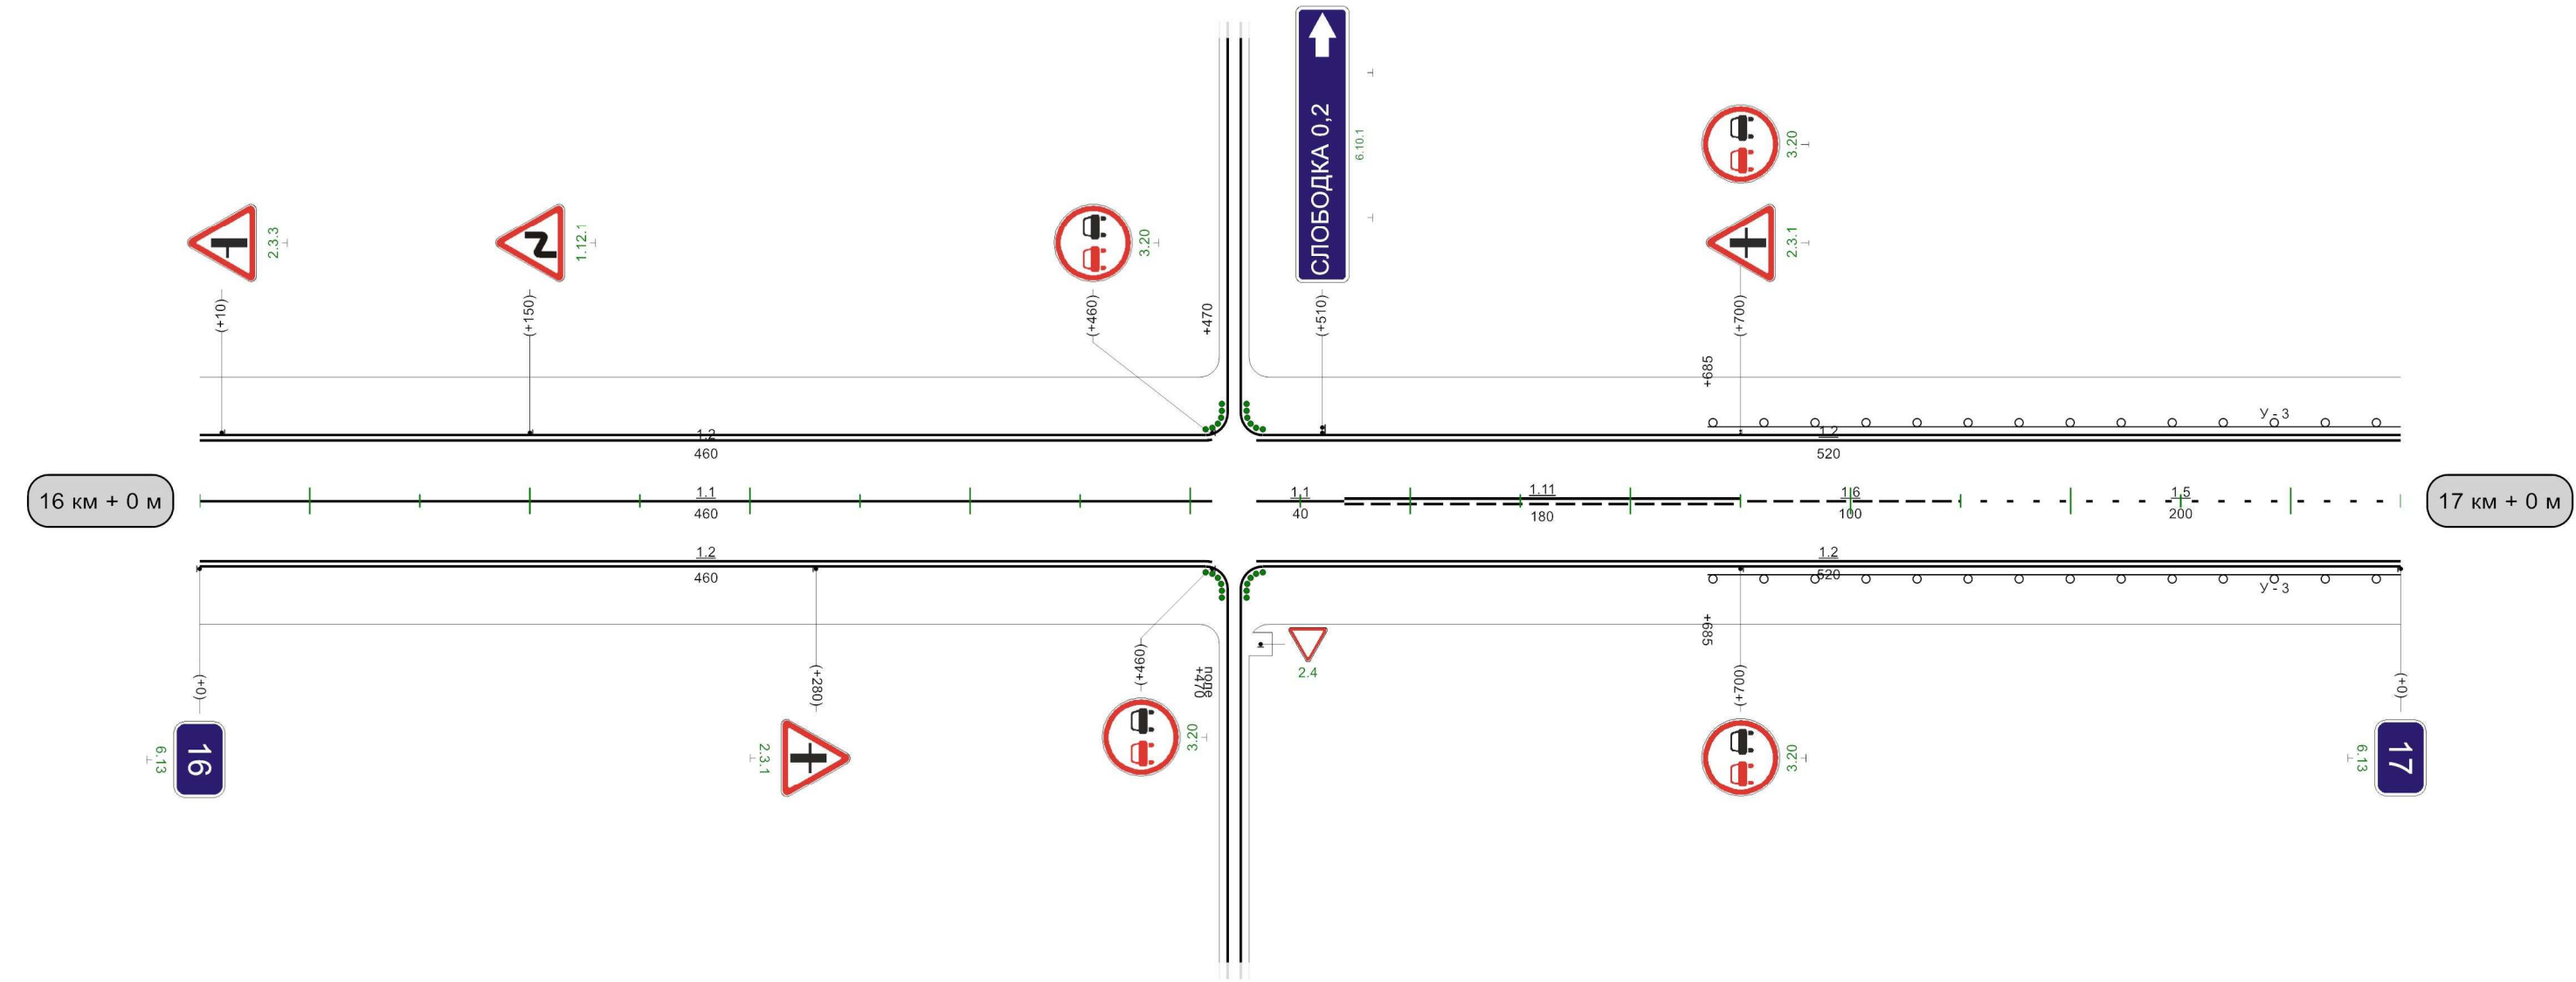


Видимость автомобиля в прямом направлении	100 300	150 250	200 200	250 200	300 200	350 200	400	
--	------------	------------	------------	------------	------------	------------	-----	--

1000m

Кривые в плане	
Элементы дороги в продольном профиле	4 40 R=5938м
Видимость автомобиля в обратном направлении	
Характеристики проезжей части	7,00

Киреевск-Теплое (Киреевский район)

Разметка на участке:
1.1 : 80,00 м
1.2 : 560,00 м
1.5 : 100,00 м
1.6 : 100,00 м

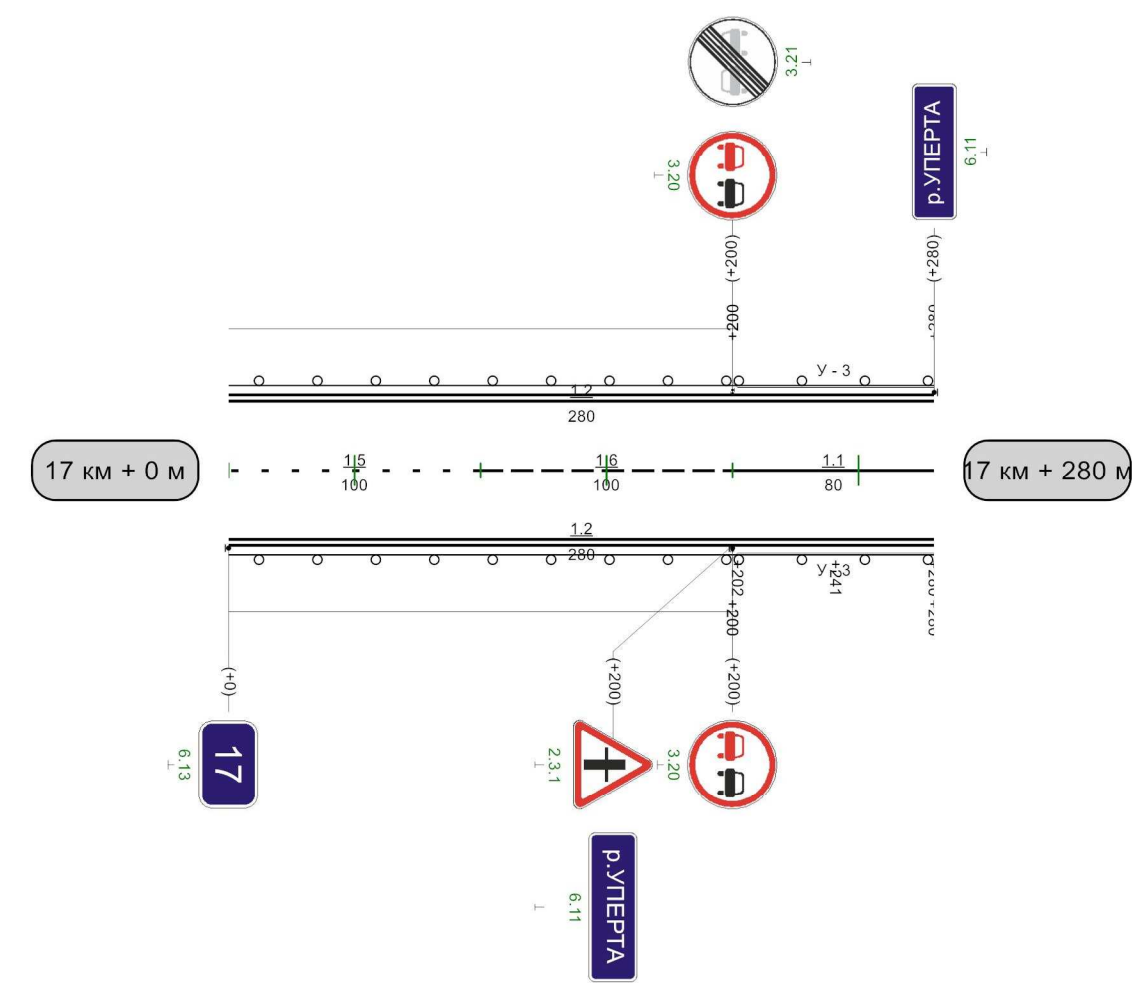

Видимость автомобиля в прямом направлении	
---	--