


Наименование автодороги (административный район)	«Шатск-Гамово»-Шувайка									
Элементы дороги в продольном профиле	7	53	1	2	27	27	6	5	74	74
Элементы дороги в плане	91	R=3265	261	297	R=4331	407	443	R=5200	614	667
Видимость автомобиля в обратном направлении									830	R=693 a=30


Разметка на участке:
1.1 : 250 м
1.6 : 140 м
1.11 : 580 м

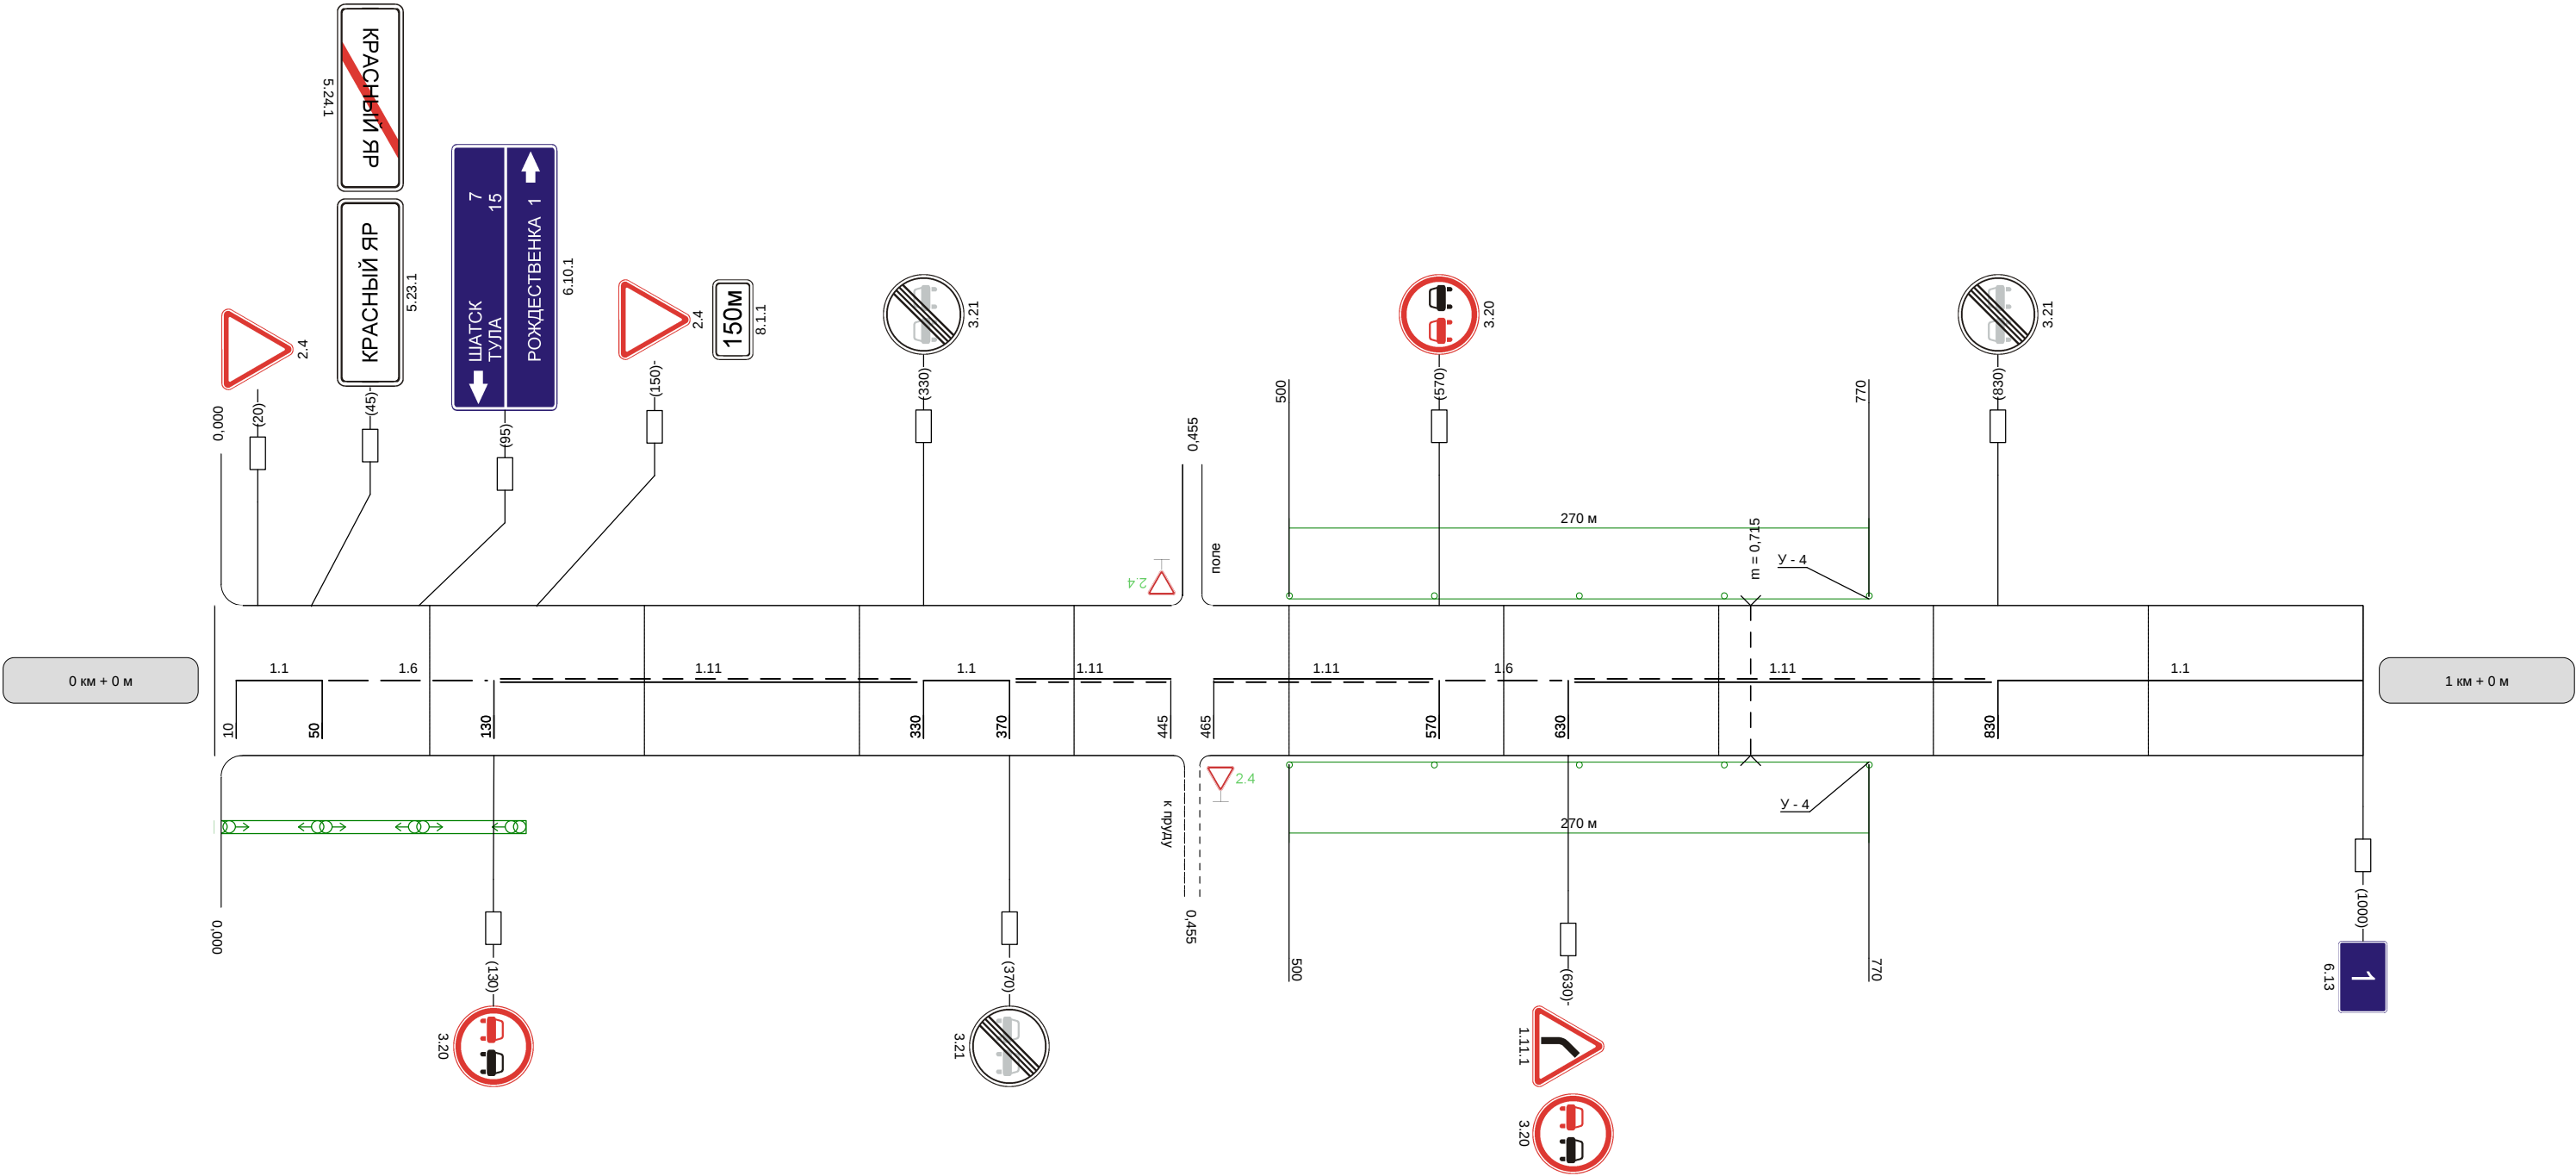



Видимость автомобиля в прямом направлении		300	250		300	250	250	250	20
--	--	-----	-----	--	-----	-----	-----	-----	----

Наименование автодороги (административный район)	«Шатск-Гамово»-Шувайка												
Элементы дороги в продольном профиле	Diagram showing the longitudinal profile of the road. The profile line starts at an elevation of 40, drops to 5, then to 0, rises to 20, drops to 20, rises to 16, drops to 15, and finally rises to 33. Vertical curve data points are marked: R=8454, 99, 368, R=3472, 438, 472, R=7693, 747, 819, R=5906, 926.												
Элементы дороги в плане	Diagram showing the plan view of the road. Horizontal curve data points are marked: R=1025, a=3, 460, 516, 760, R=618, a=47.												
Видимость автомобиля в обратном направлении	250	250	250	300					250	250	250	300	300


Разметка на участке:
1.1 : 440 м
1.6 : 250 м
1.11 : 290 м
1.14.1 : 6 м

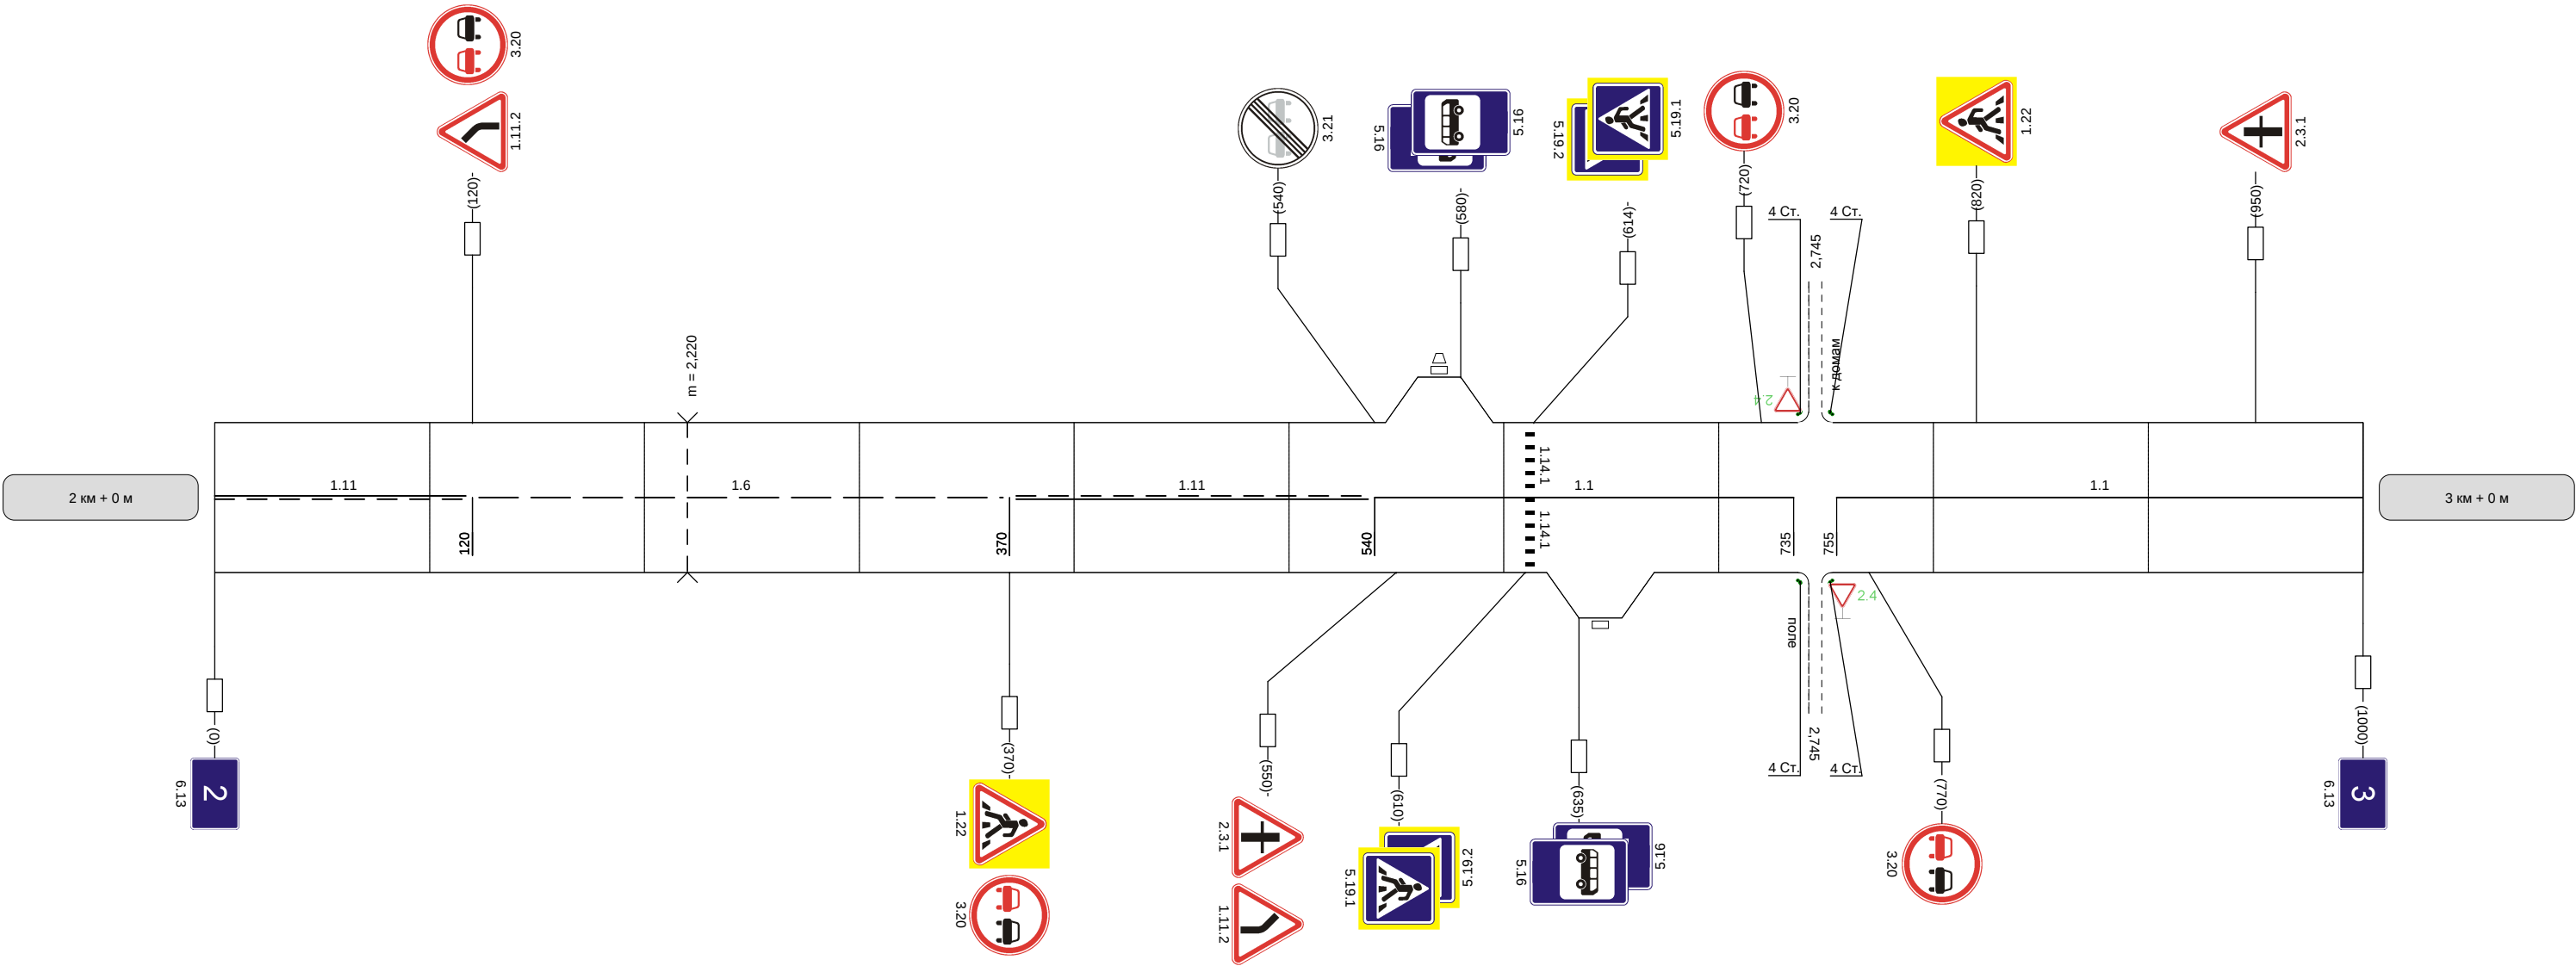



Видимость автомобиля в прямом направлении					300	250	250	300					300				
--	--	--	--	--	-----	-----	-----	-----	--	--	--	--	-----	--	--	--	--

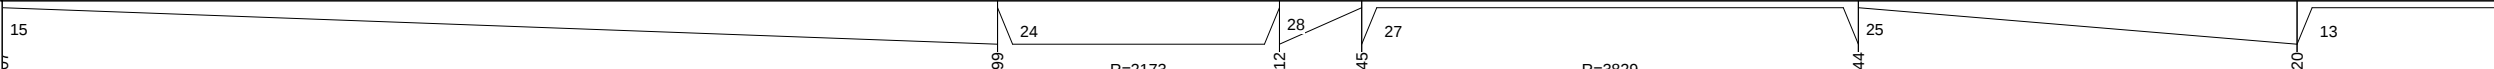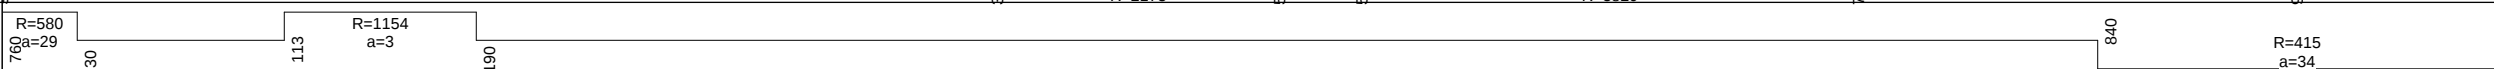Наименование автодороги (административный район)	«Шатск-Гамово»-Шувайка										
Элементы дороги в продольном профиле											
Элементы дороги в плане											
Видимость автомобиля в обратном направлении	250	300					200	200	200	250	300


Разметка на участке:
1.1 : 750 м
1.6 : 70 м
1.11 : 100 м
1.14.1 : 6 м

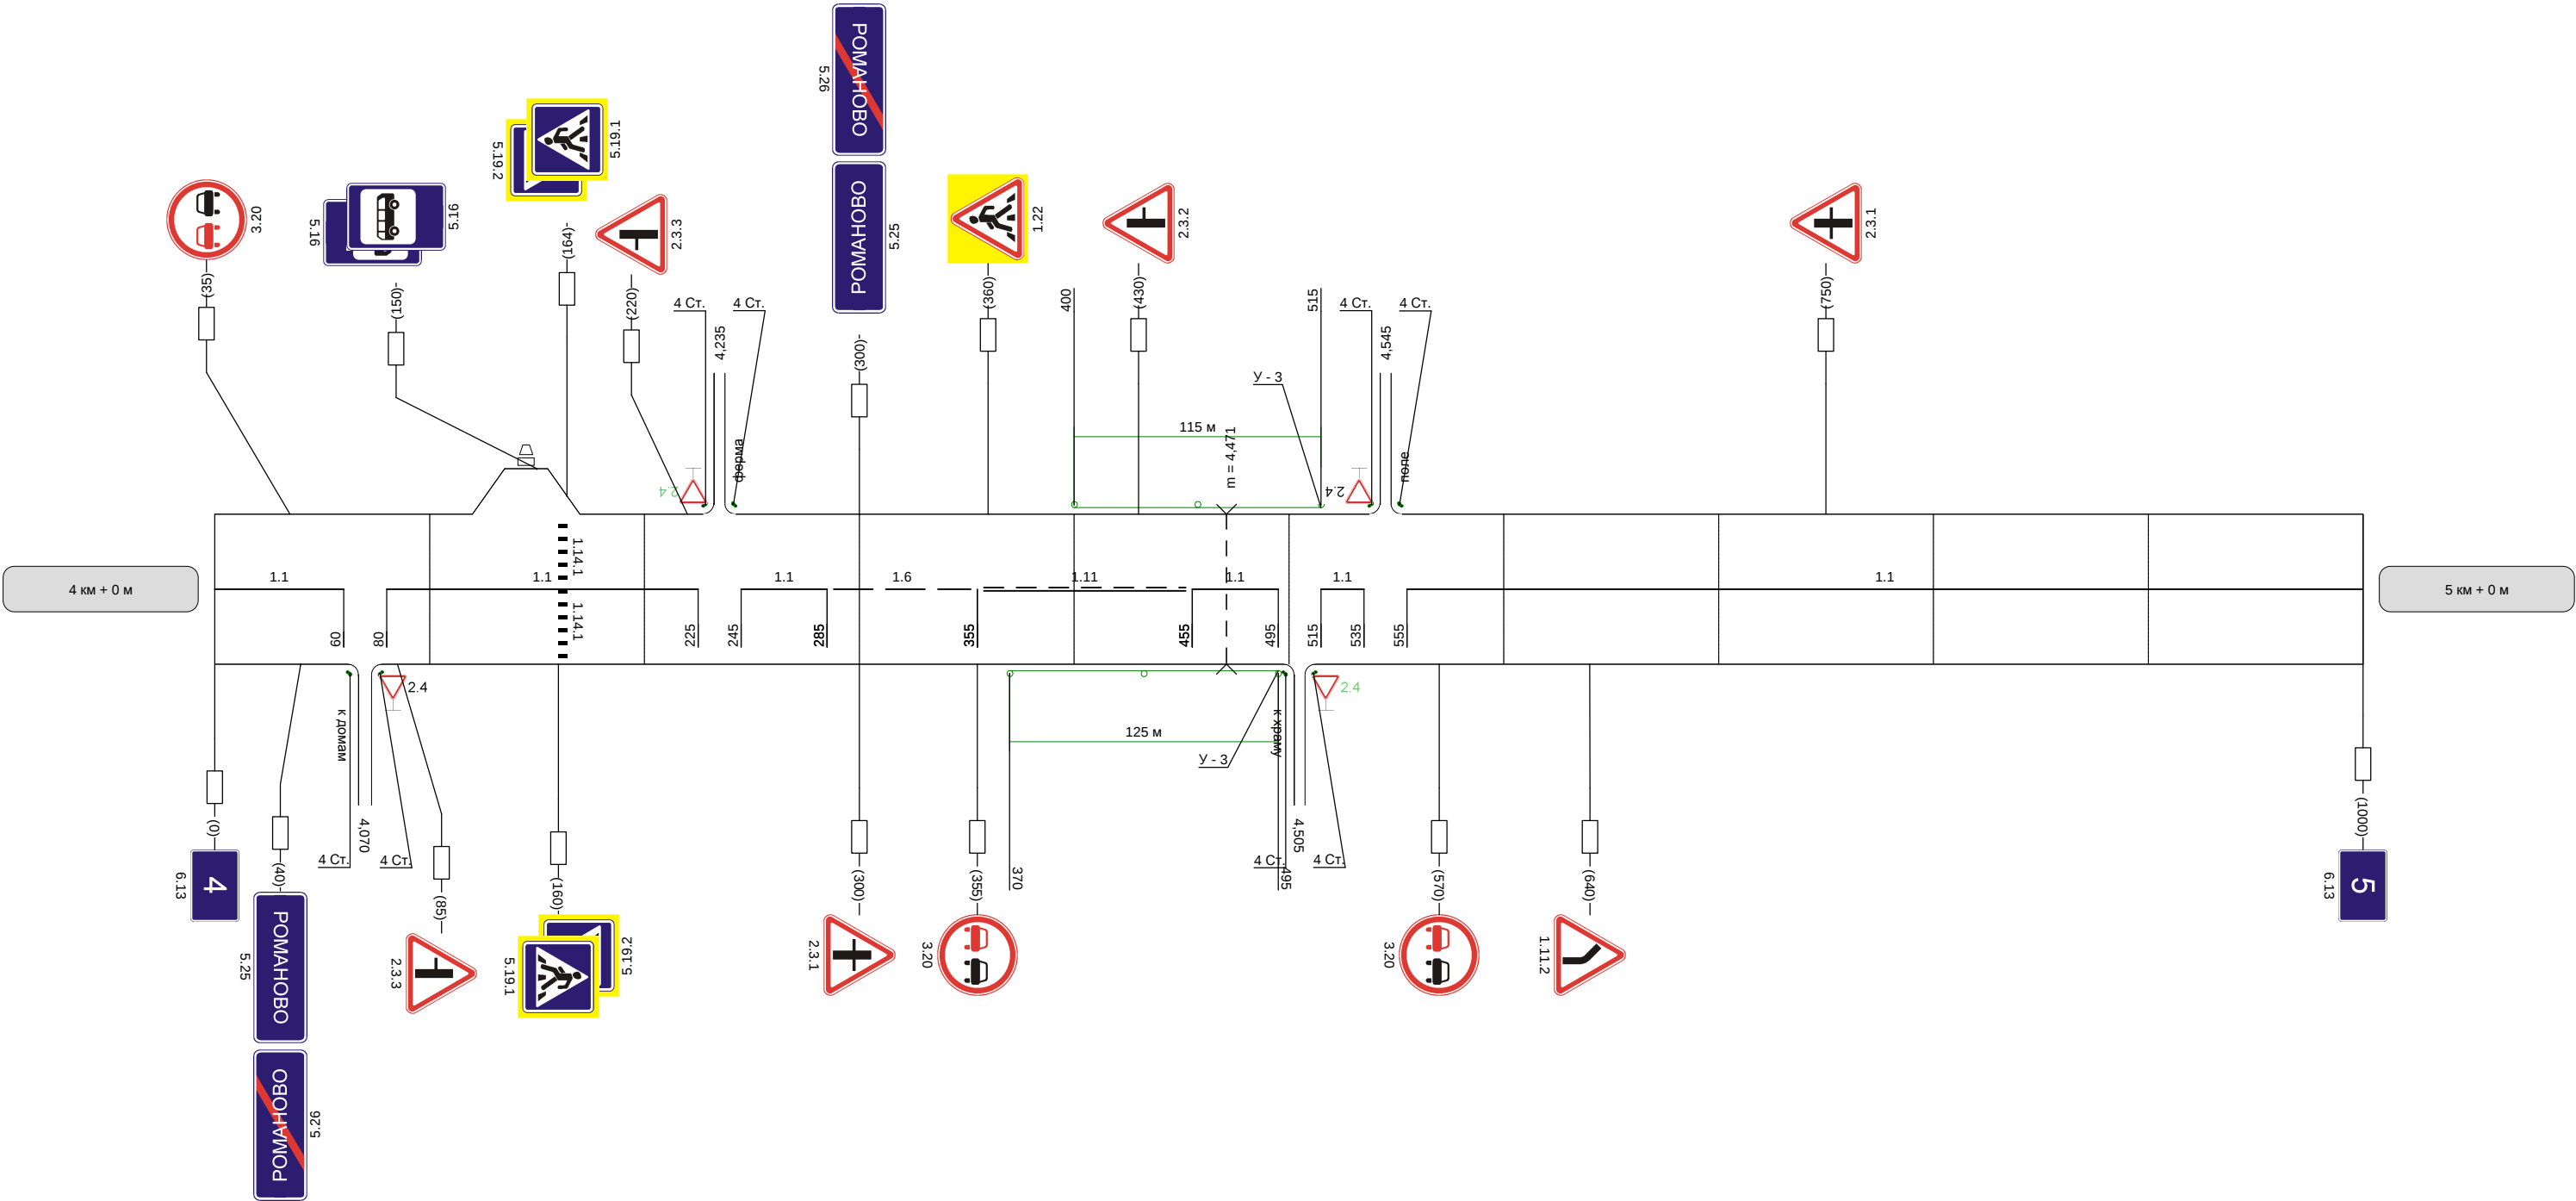

Видимость автомобиля в прямом направлении		300	250	200	200	250		300	250	250	250
--	--	-----	-----	-----	-----	-----	--	-----	-----	-----	-----

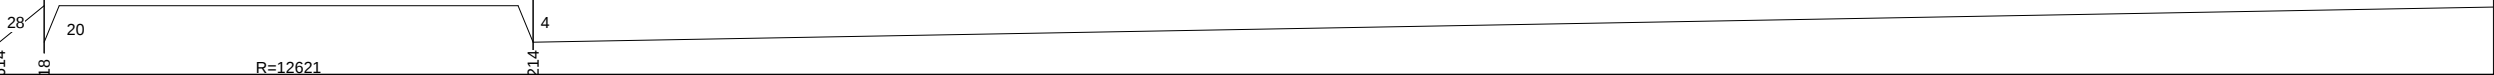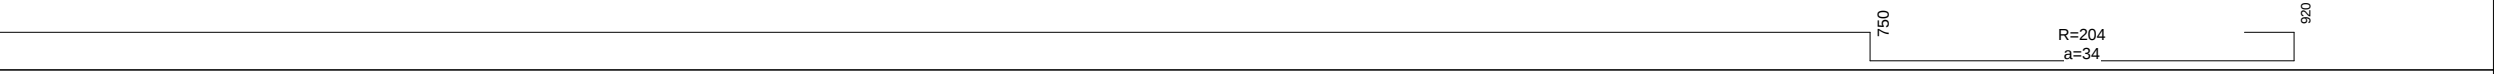Наименование автодороги (административный район)	«Шатск-Гамово»-Шувайка		
Элементы дороги в продольном профиле			
Элементы дороги в плане			
Видимость автомобиля в обратном направлении			

Разметка на участке:
1.1 : 215 м
1.5 : 150 м
1.6 : 300 м
1.11 : 200 м

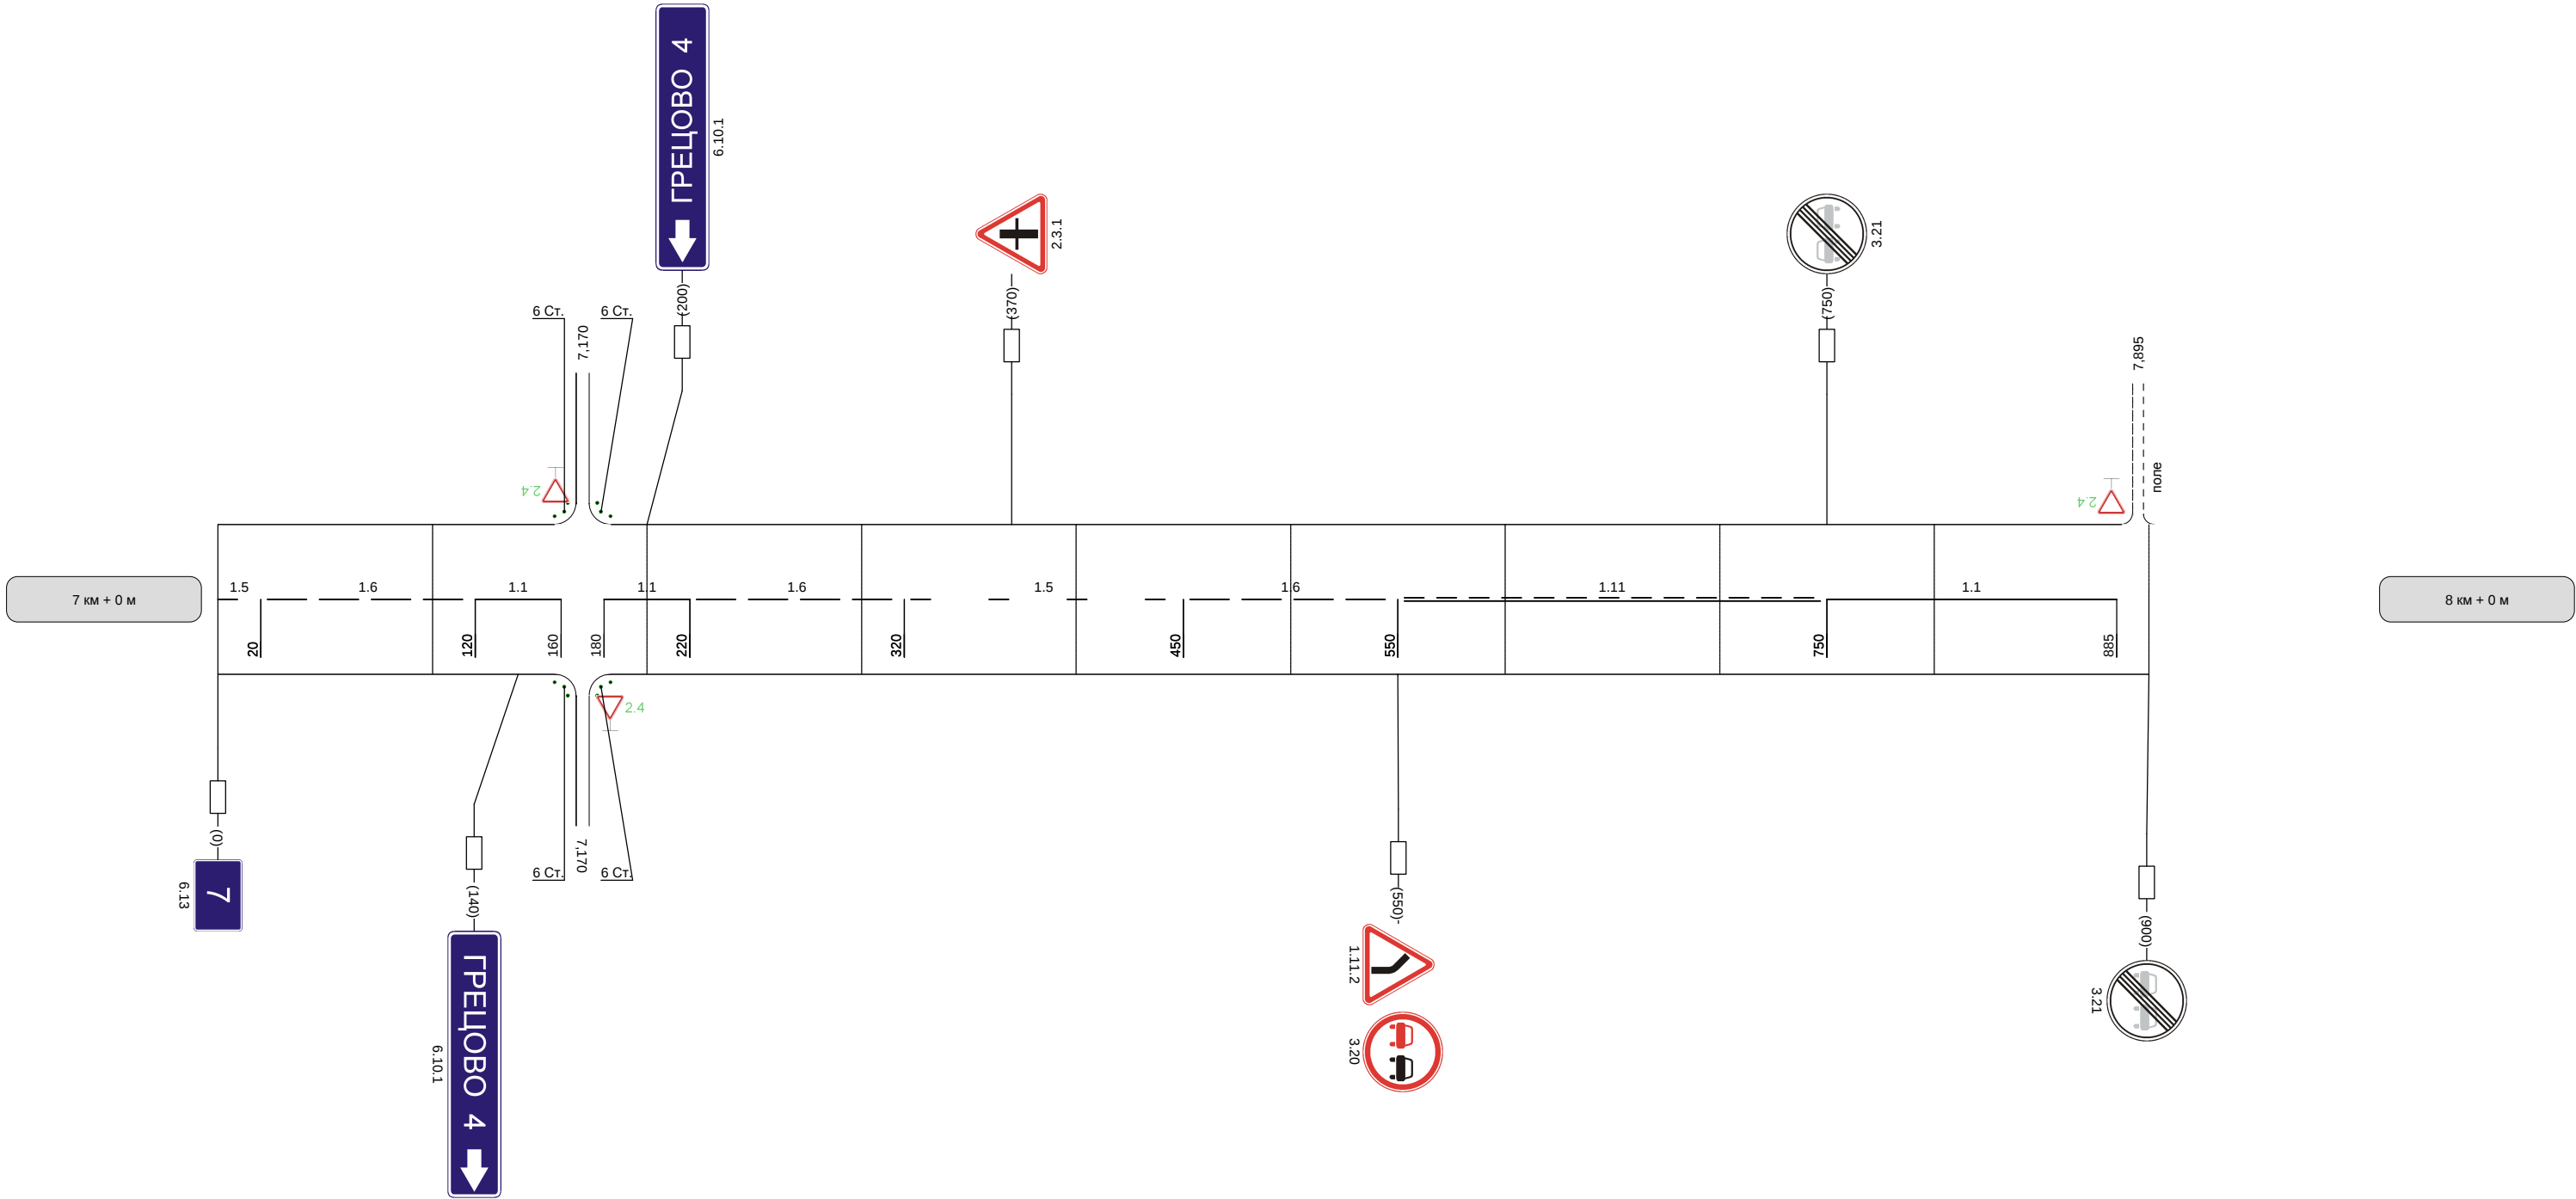

Видимость автомобиля в прямом направлении	
--	--