


Наименование автодороги (административный район)	Автодорога Быковка-Богородицк-автоподъезд к населенному пункту Октябрьский через фабрики		
Элементы дороги в продольном профиле			
Элементы дороги в плане			
Видимость автомобиля в обратном направлении			


Разметка на участке:

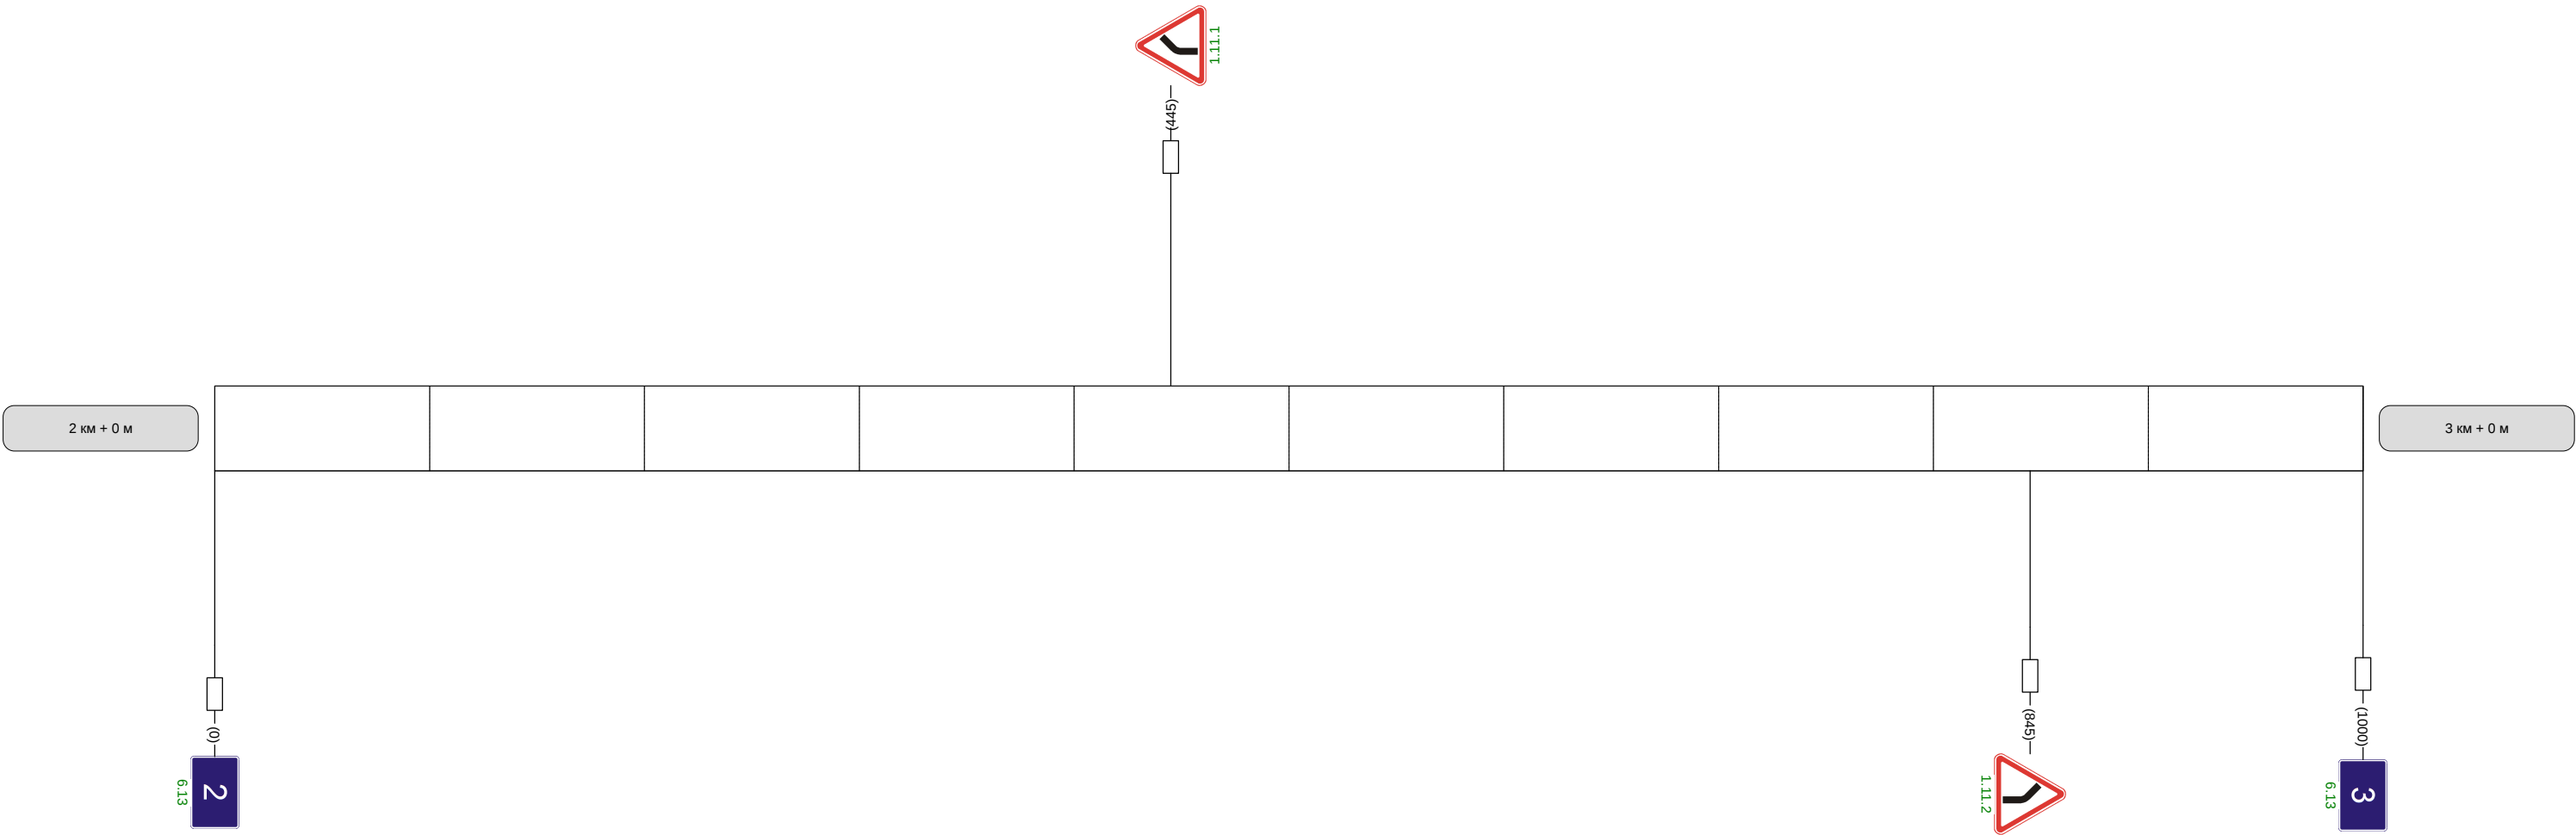

Видимость автомобиля в прямом направлении		300	250	20
--	--	-----	-----	----

Наименование автодороги (административный район)	Автодорога Быковка-Богородицк-автоподъезд к населенному пункту Октябрьский через фабрики
Элементы дороги в продольном профиле	
Элементы дороги в плане	
Видимость автомобиля в обратном направлении	


Разметка на участке:

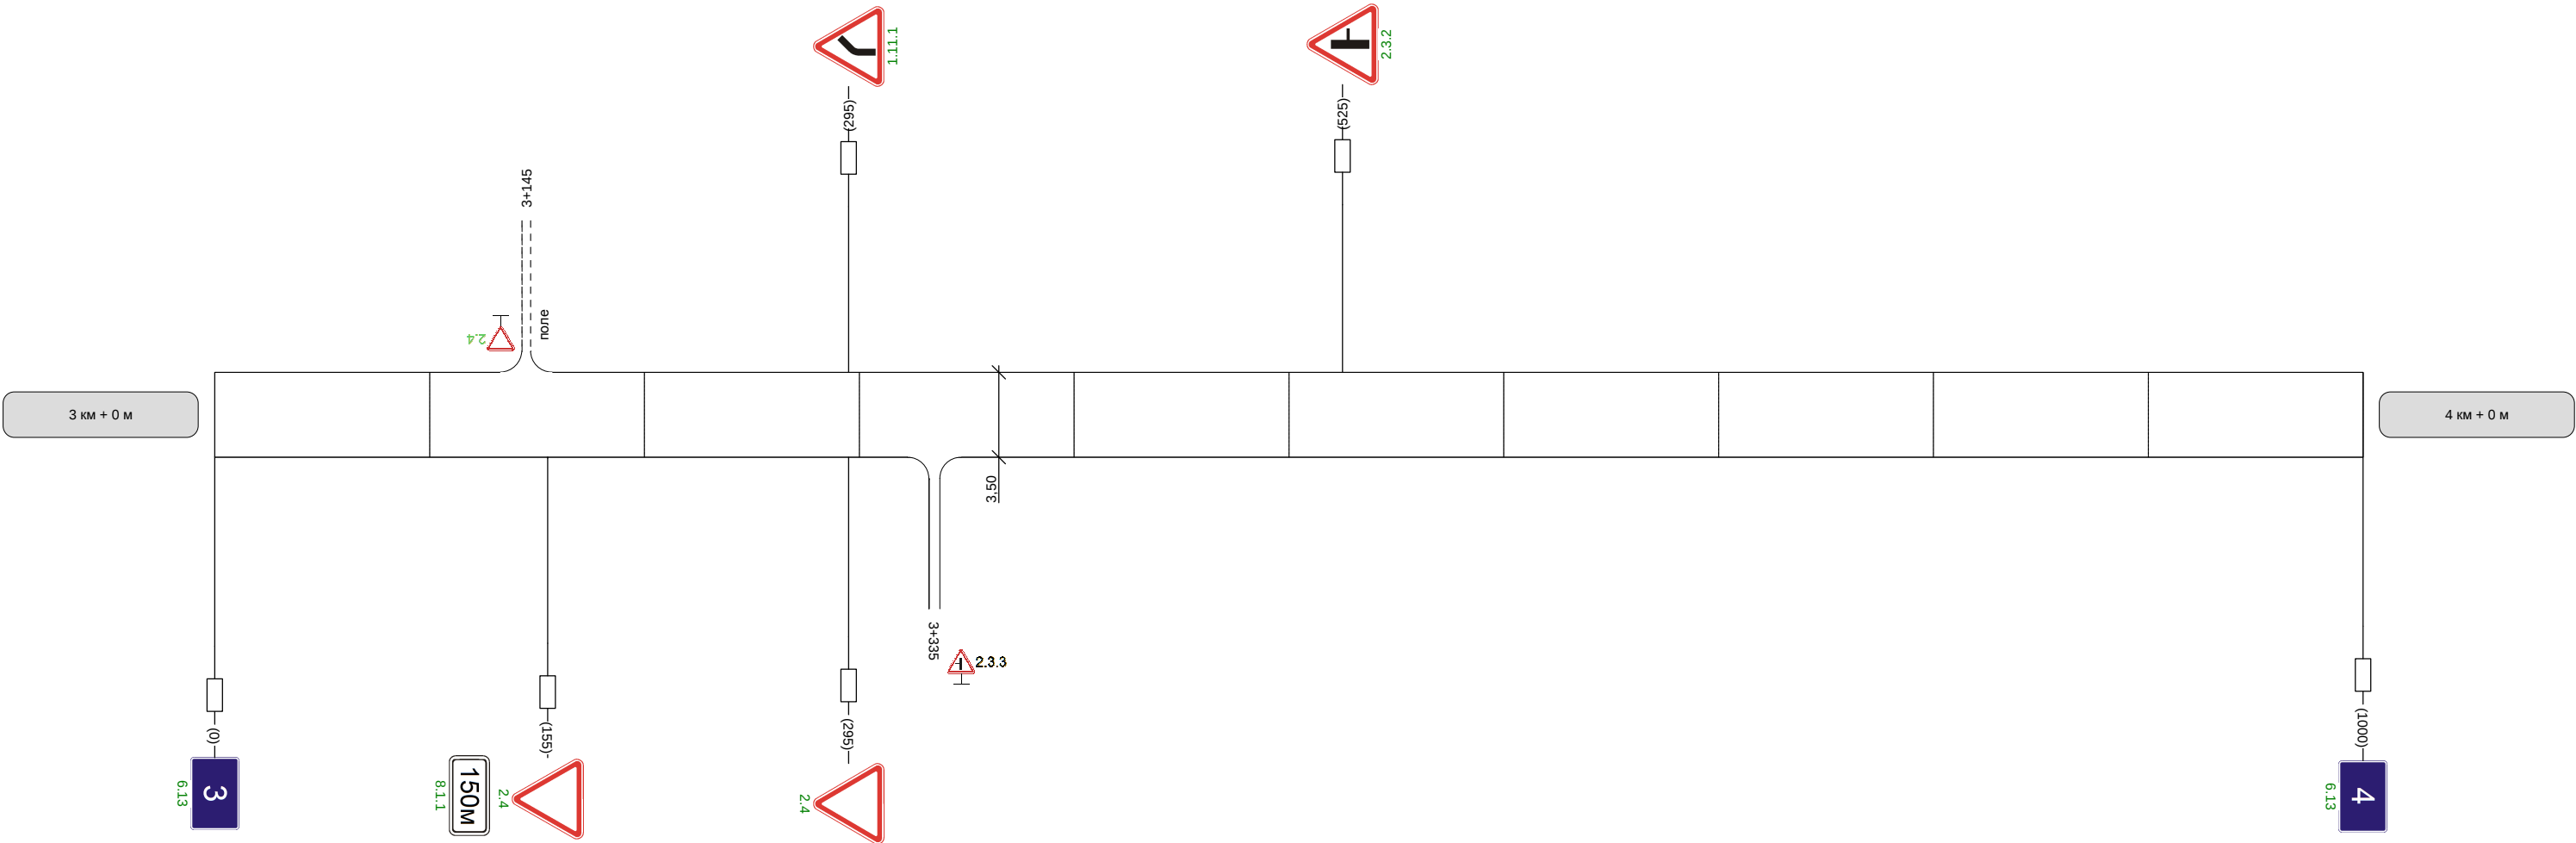


Видимость автомобиля в прямом направлении	200	
--	-----	--

Наименование автодороги (административный район)	Автодорога Быковка-Богородицк-автоподъезд к населенному пункту Октябрьский через фабрики				
Элементы дороги в продольном профиле	7 12 4 1 19 19 34 R=6437 R=3597 R=3276 R=59				
Элементы дороги в плане	353 R=68 a=29 387				
Видимость автомобиля в обратном направлении					


Разметка на участке:

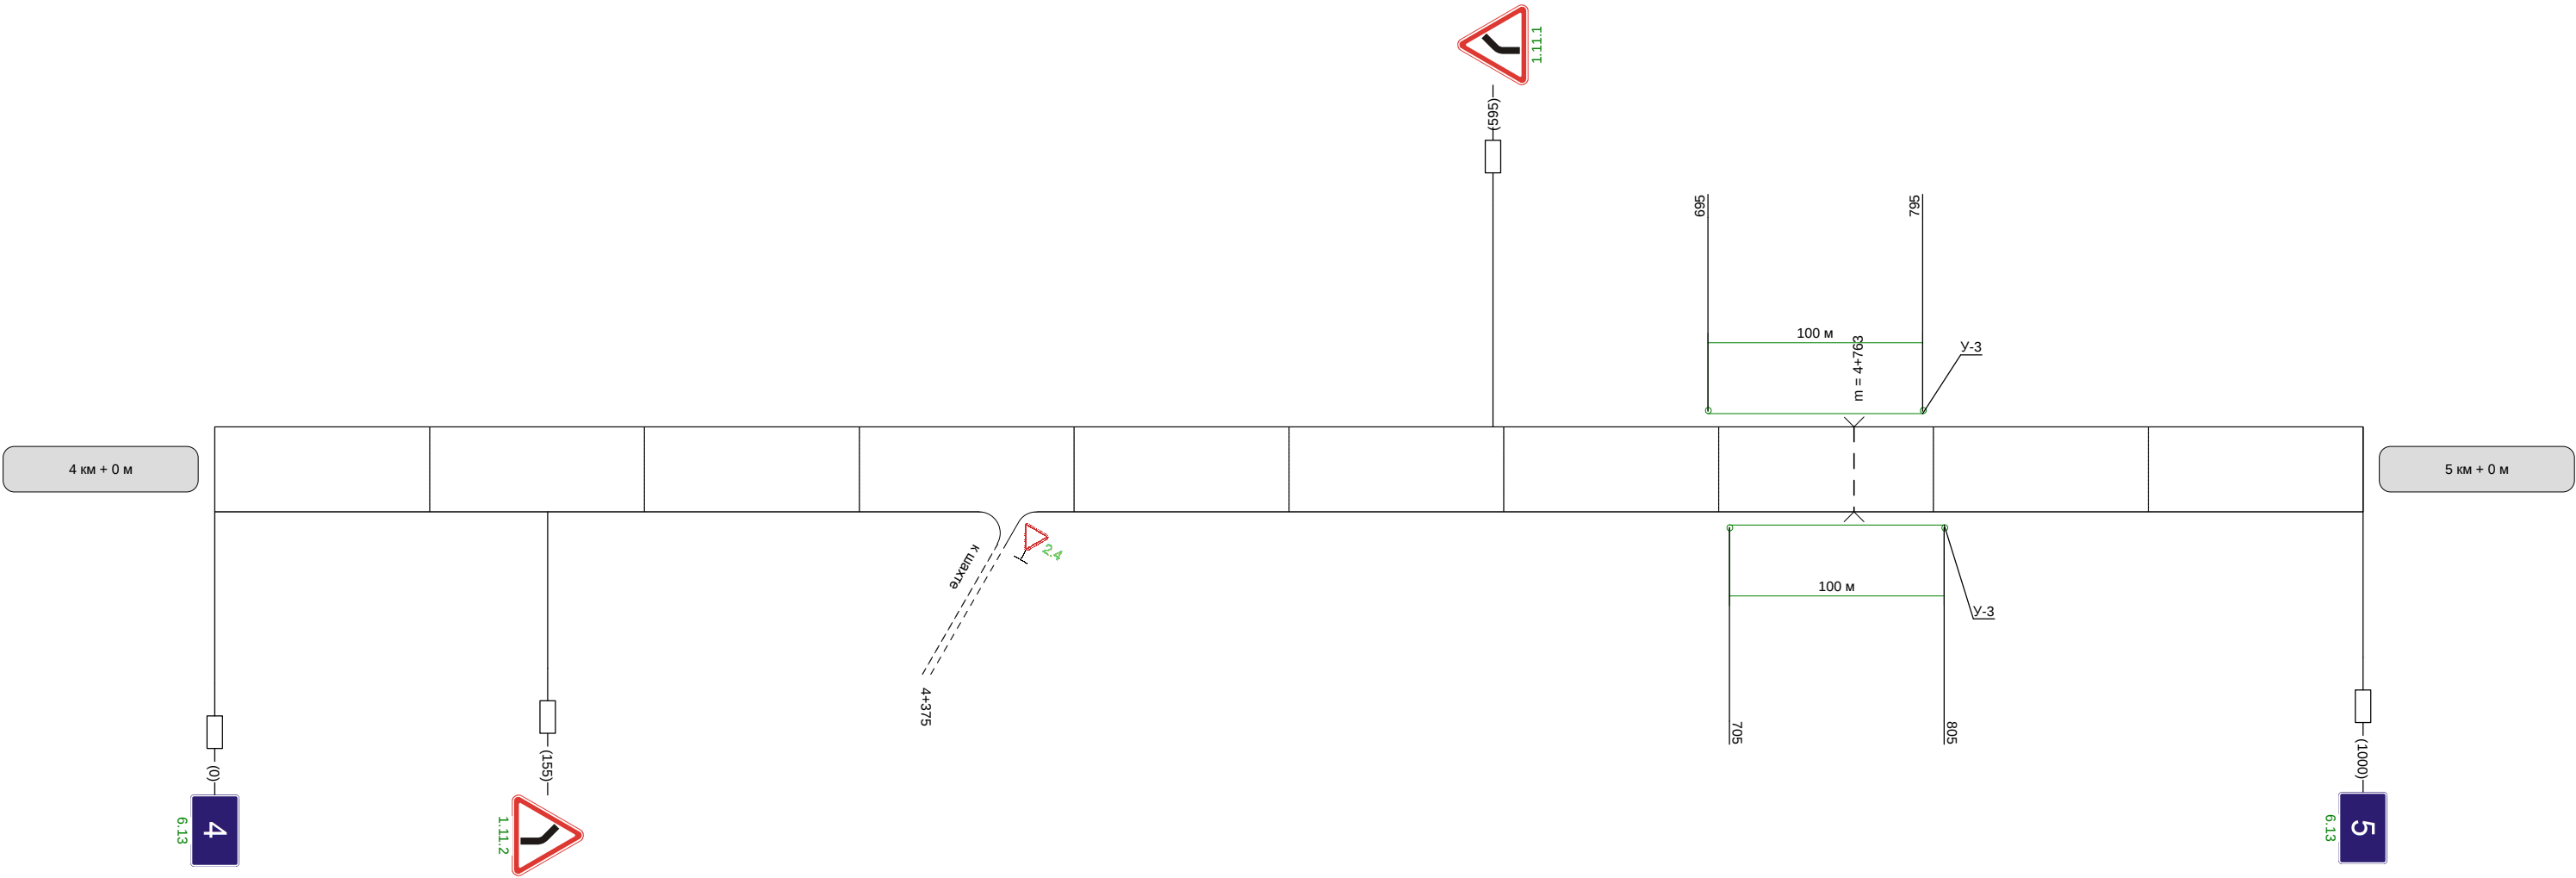

Видимость автомобиля в прямом направлении	300	250	200	250	
--	-----	-----	-----	-----	--

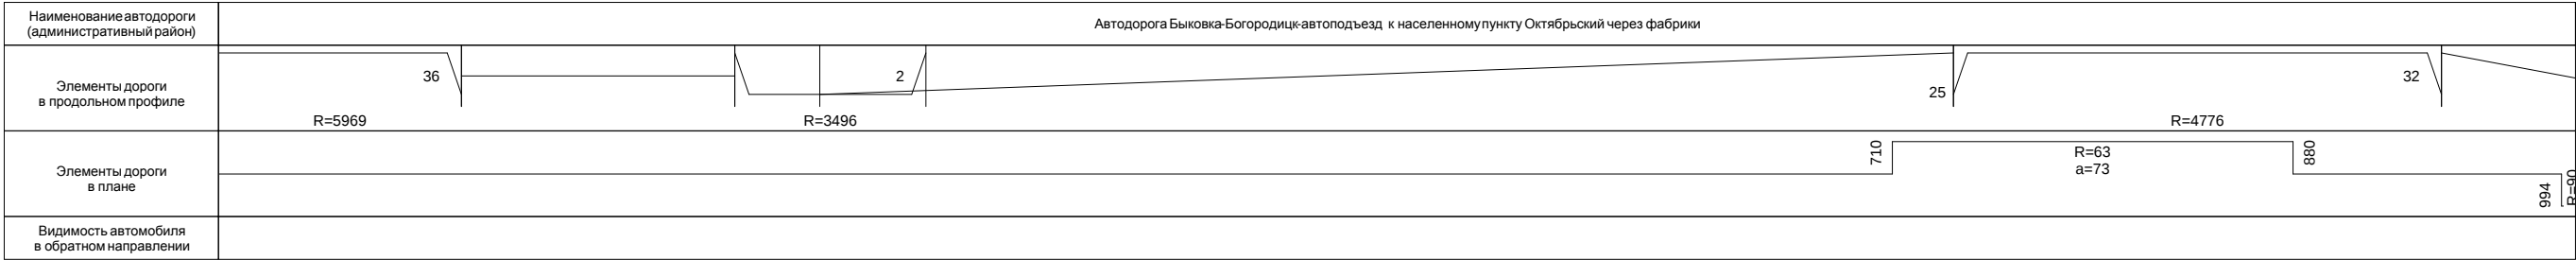


Разметка на участке:

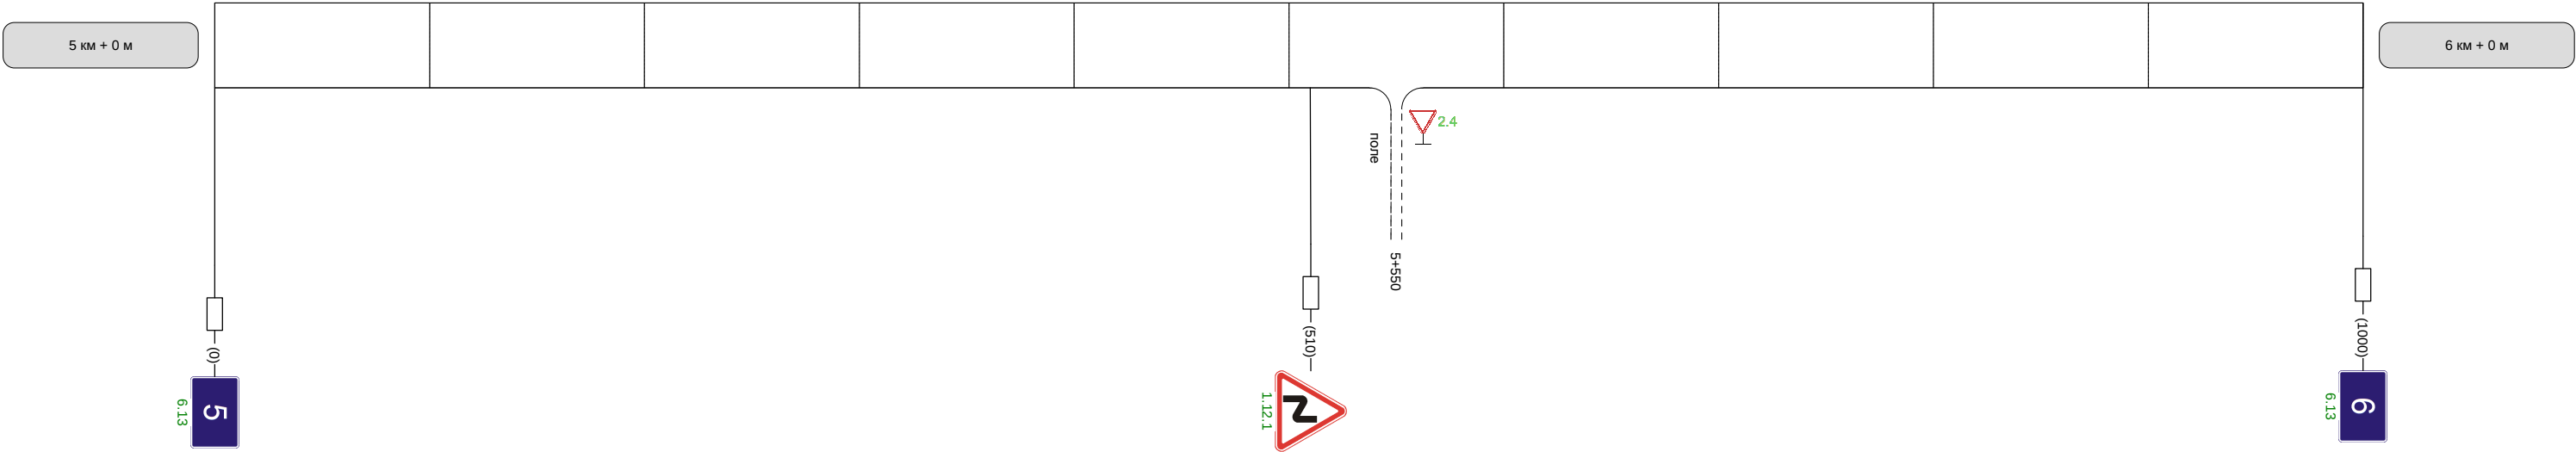

Видимость автомобиля в прямом направлении		300	250	250	200	250	
--	--	-----	-----	-----	-----	-----	--

Наименование автодороги (административный район)	Автодорога Быковка-Богородицк-автоподъезд к населенному пункту Октябрьский через фабрики									
Элементы дороги в продольном профиле	11	13	24	18	39	38	4	4	27	
Элементы дороги в плане	R=5262 R=3834 R=4525 R=6798									
Видимость автомобиля в обратном направлении	R=90 a=80 89									

Разметка на участке:
1.1 : 485 м
1.5 : 150 м
1.6 : 100 м
1.11 : 200 м

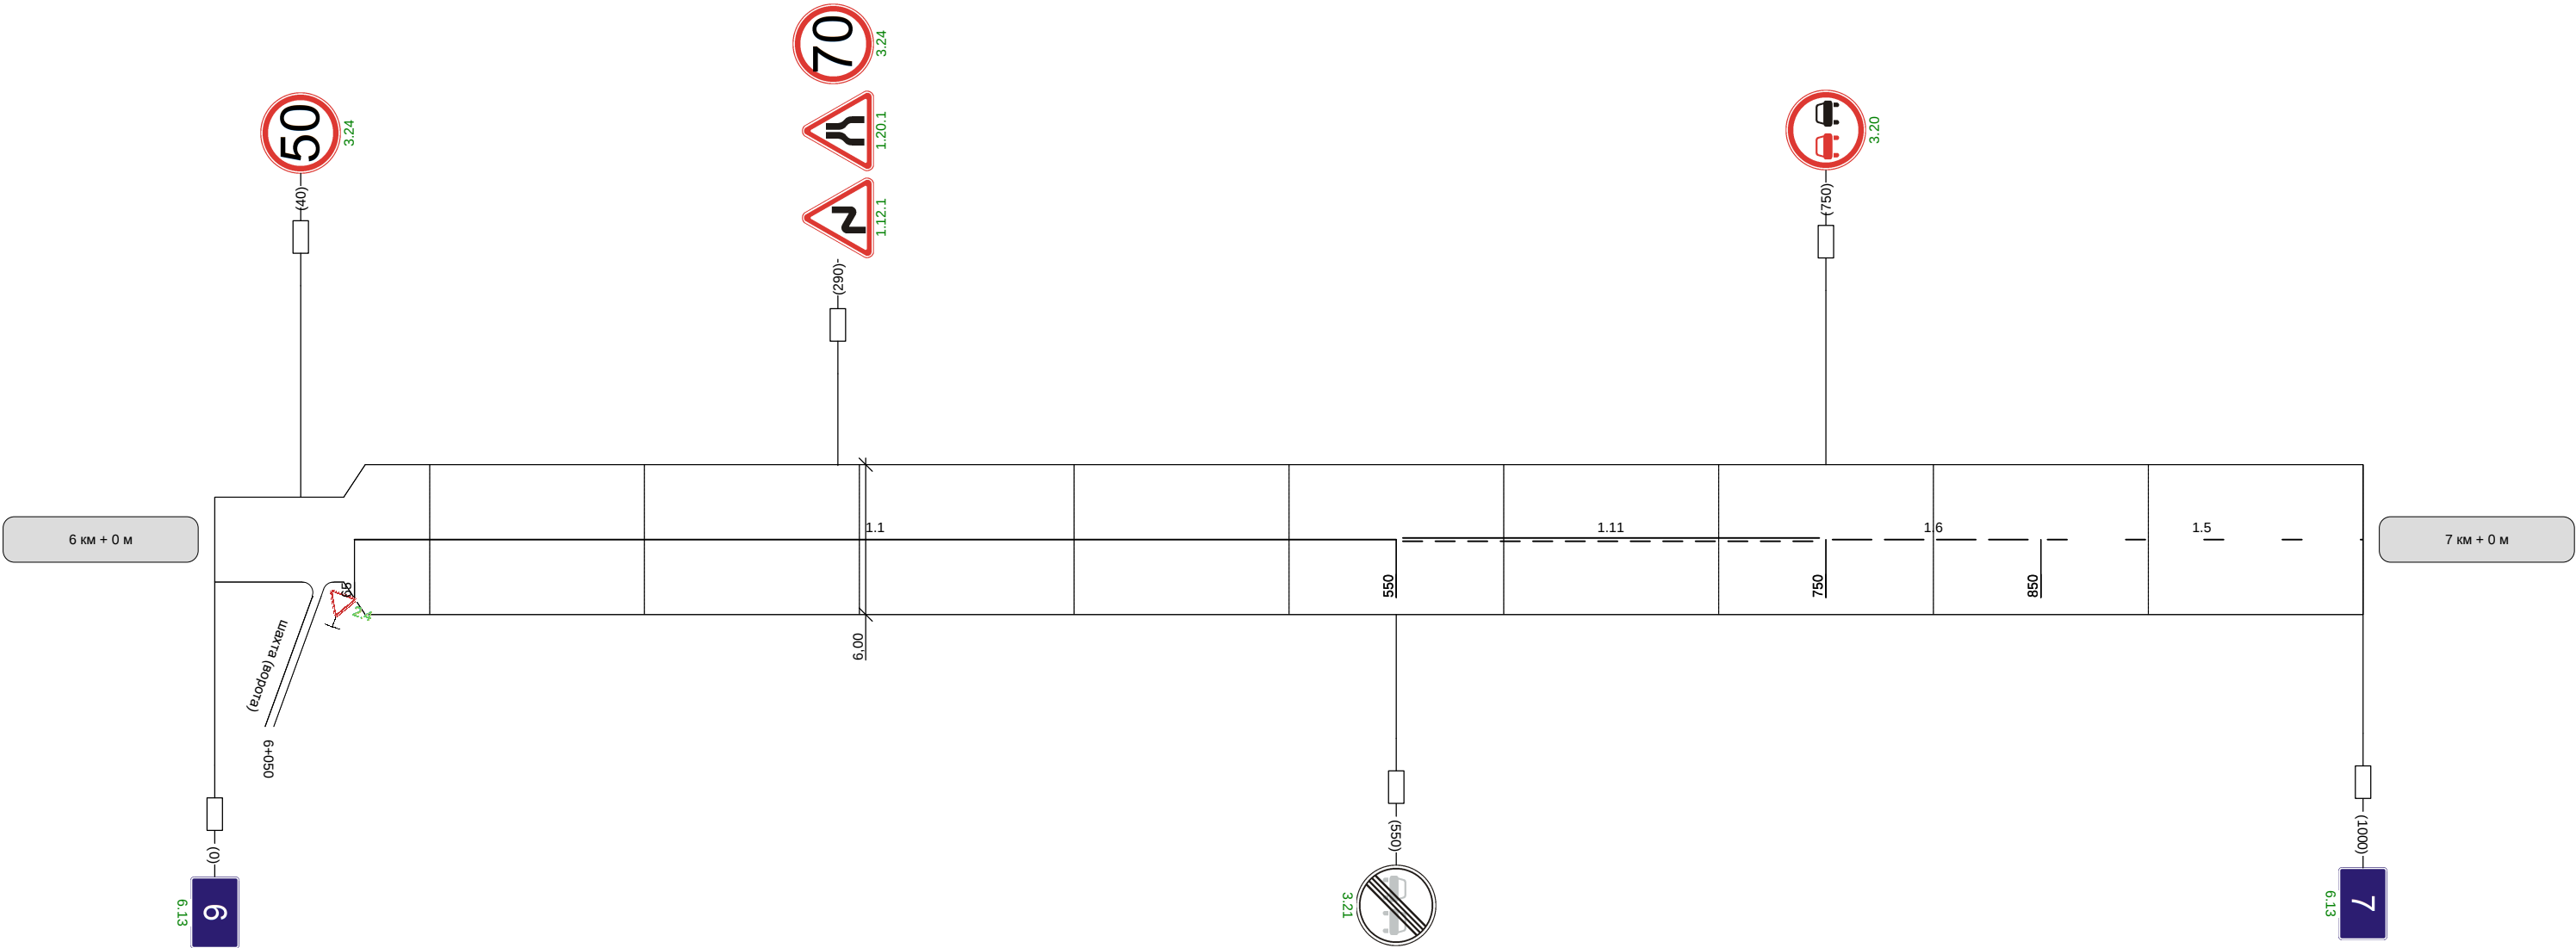

Видимость автомобиля в прямом направлении	250	200	300	
--	-----	-----	-----	--

