
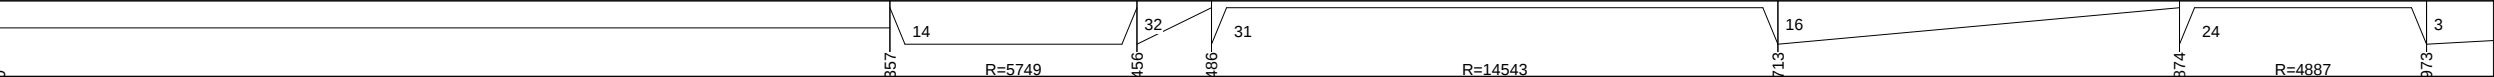
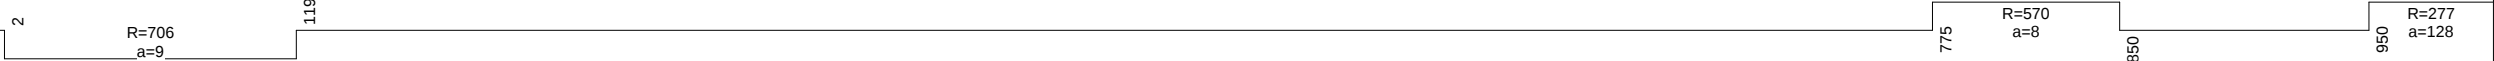
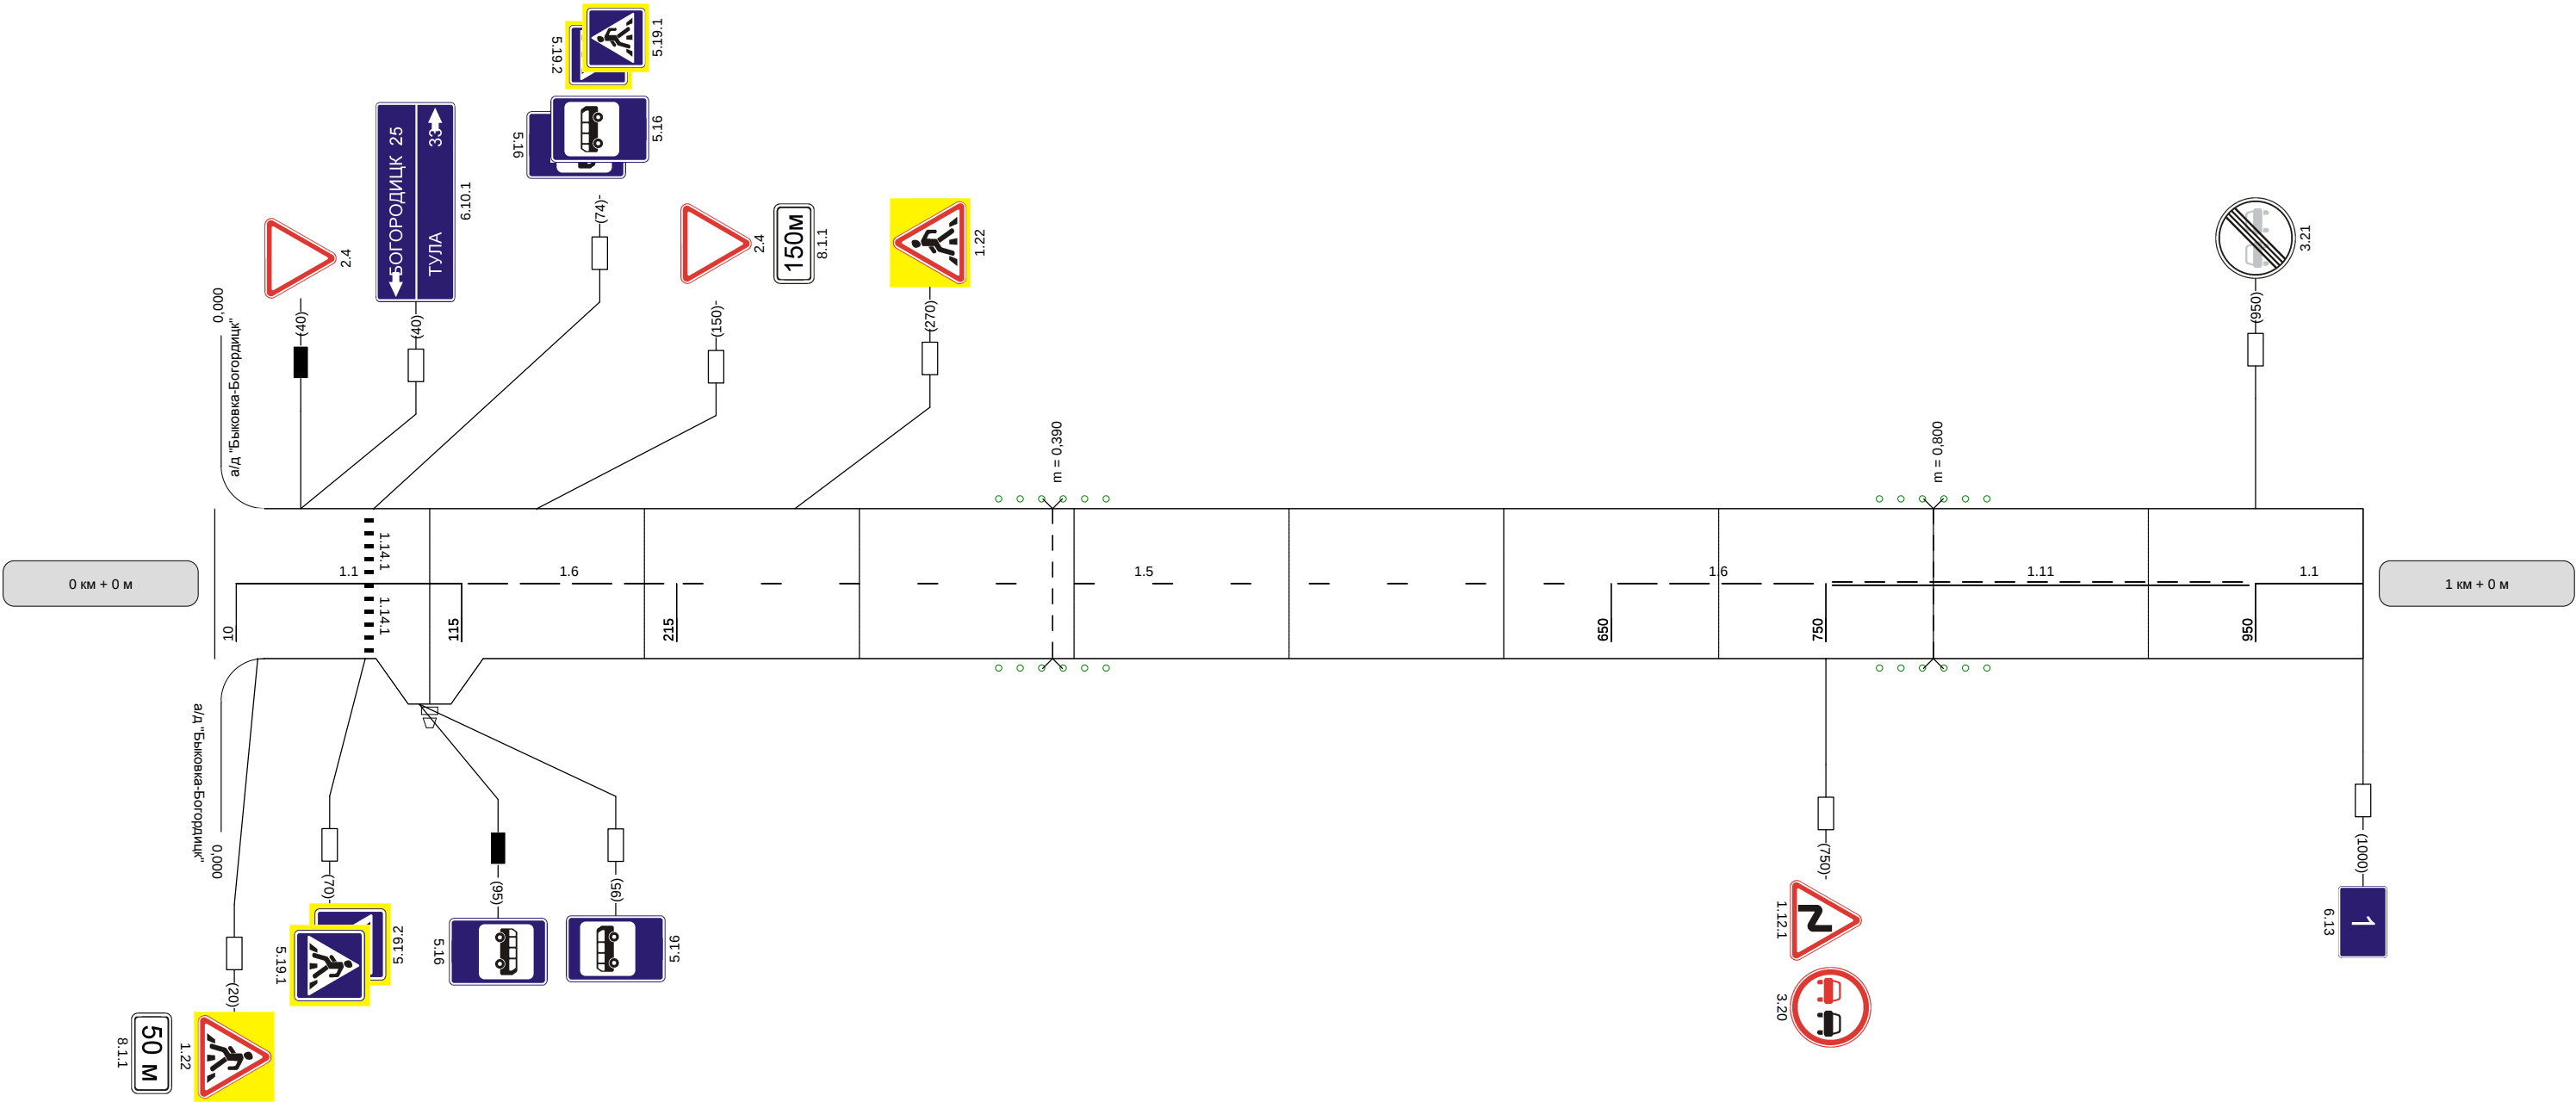
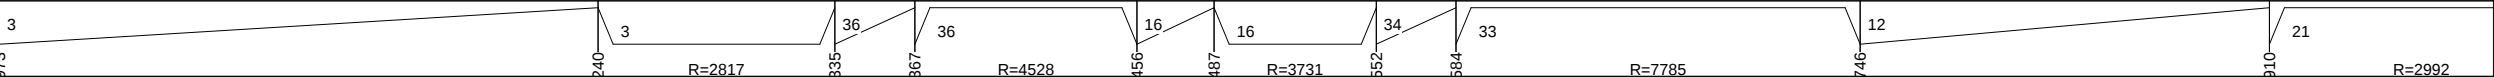


Наименование автодороги (административный район)	Быковка-Богородицк-автоподъезд к населенному пункту Октябрьский									
Элементы дороги в продольном профиле										
Элементы дороги в плане										
Видимость автомобиля в обратном направлении										


Разметка на участке:
1.1 : 155 м
1.5 : 435 м
1.6 : 200 м
1.11 : 200 м
1.14.1 : 6 м

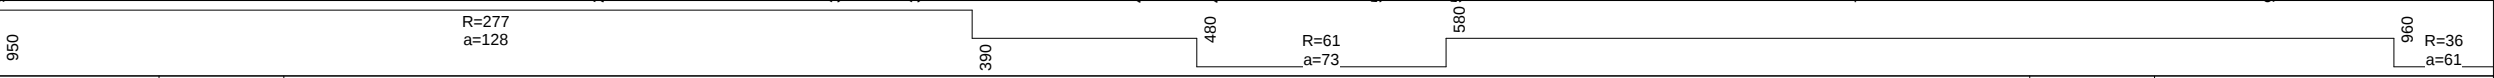

Видимость автомобиля в прямом направлении	300	300	
--	-----	-----	--

Наименование автодороги (административный район)	Быковка-Богородицк-автоподъезд к населенному пункту Октябрьский									
Элементы дороги в продольном профиле	3									
Элементы дороги в плане	950									
Видимость автомобиля в обратном направлении		300						300		


Разметка на участке:
1:1 : 960 м

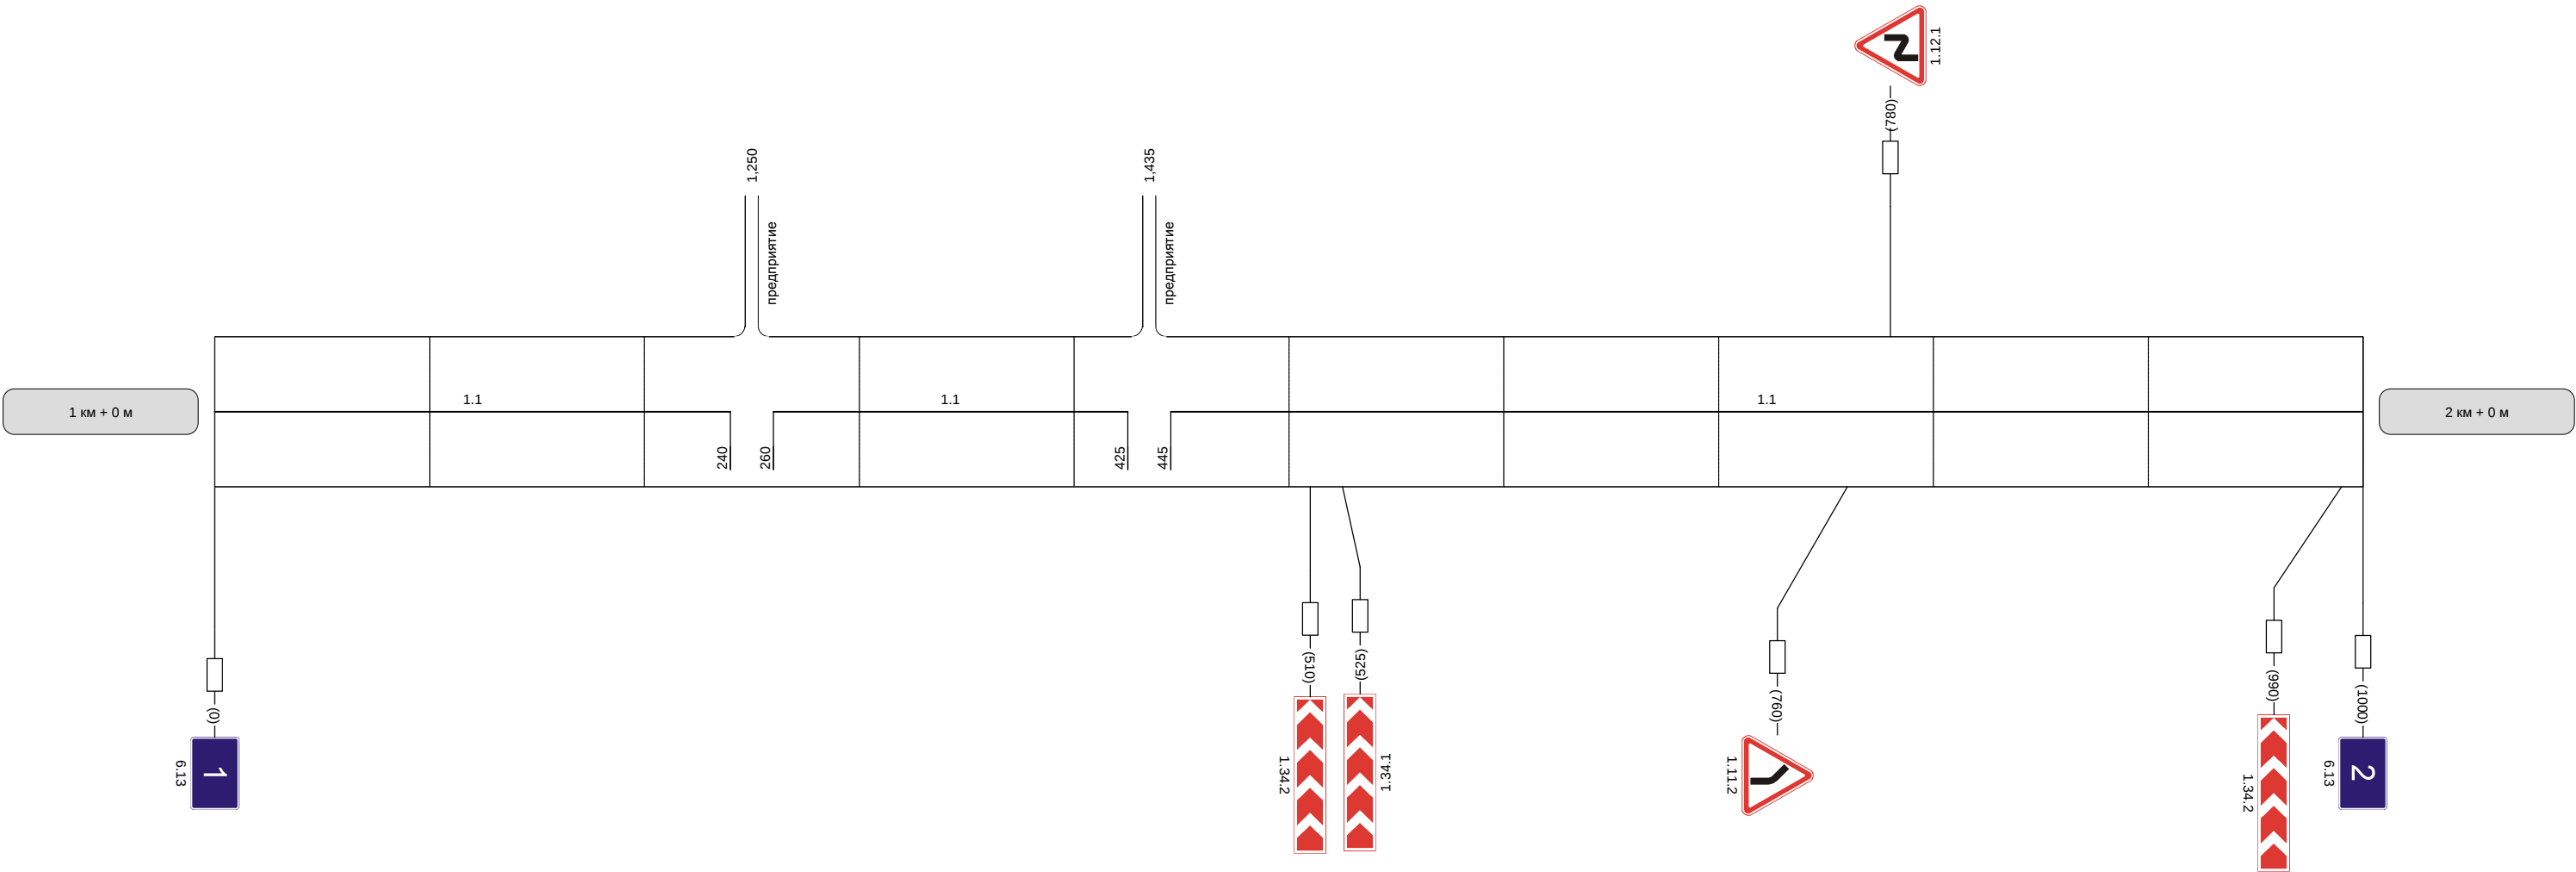

Видимость автомобиля в прямом направлении	300	250	200	200	150	
--	-----	-----	-----	-----	-----	--

Наименование автодороги (административный район)	Быковка-Богородицк-автоподъезд к населенному пункту Октябрьский					
Элементы дороги в продольном профиле	15	R=6563				15
Элементы дороги в плане	563	35	R=463 a=6	145	237	R=1891 a=3 300
Видимость автомобиля в обратном направлении		200	250	250	250	300

Разметка на участке:
1.1 : 90 м
1.11 : 210 м

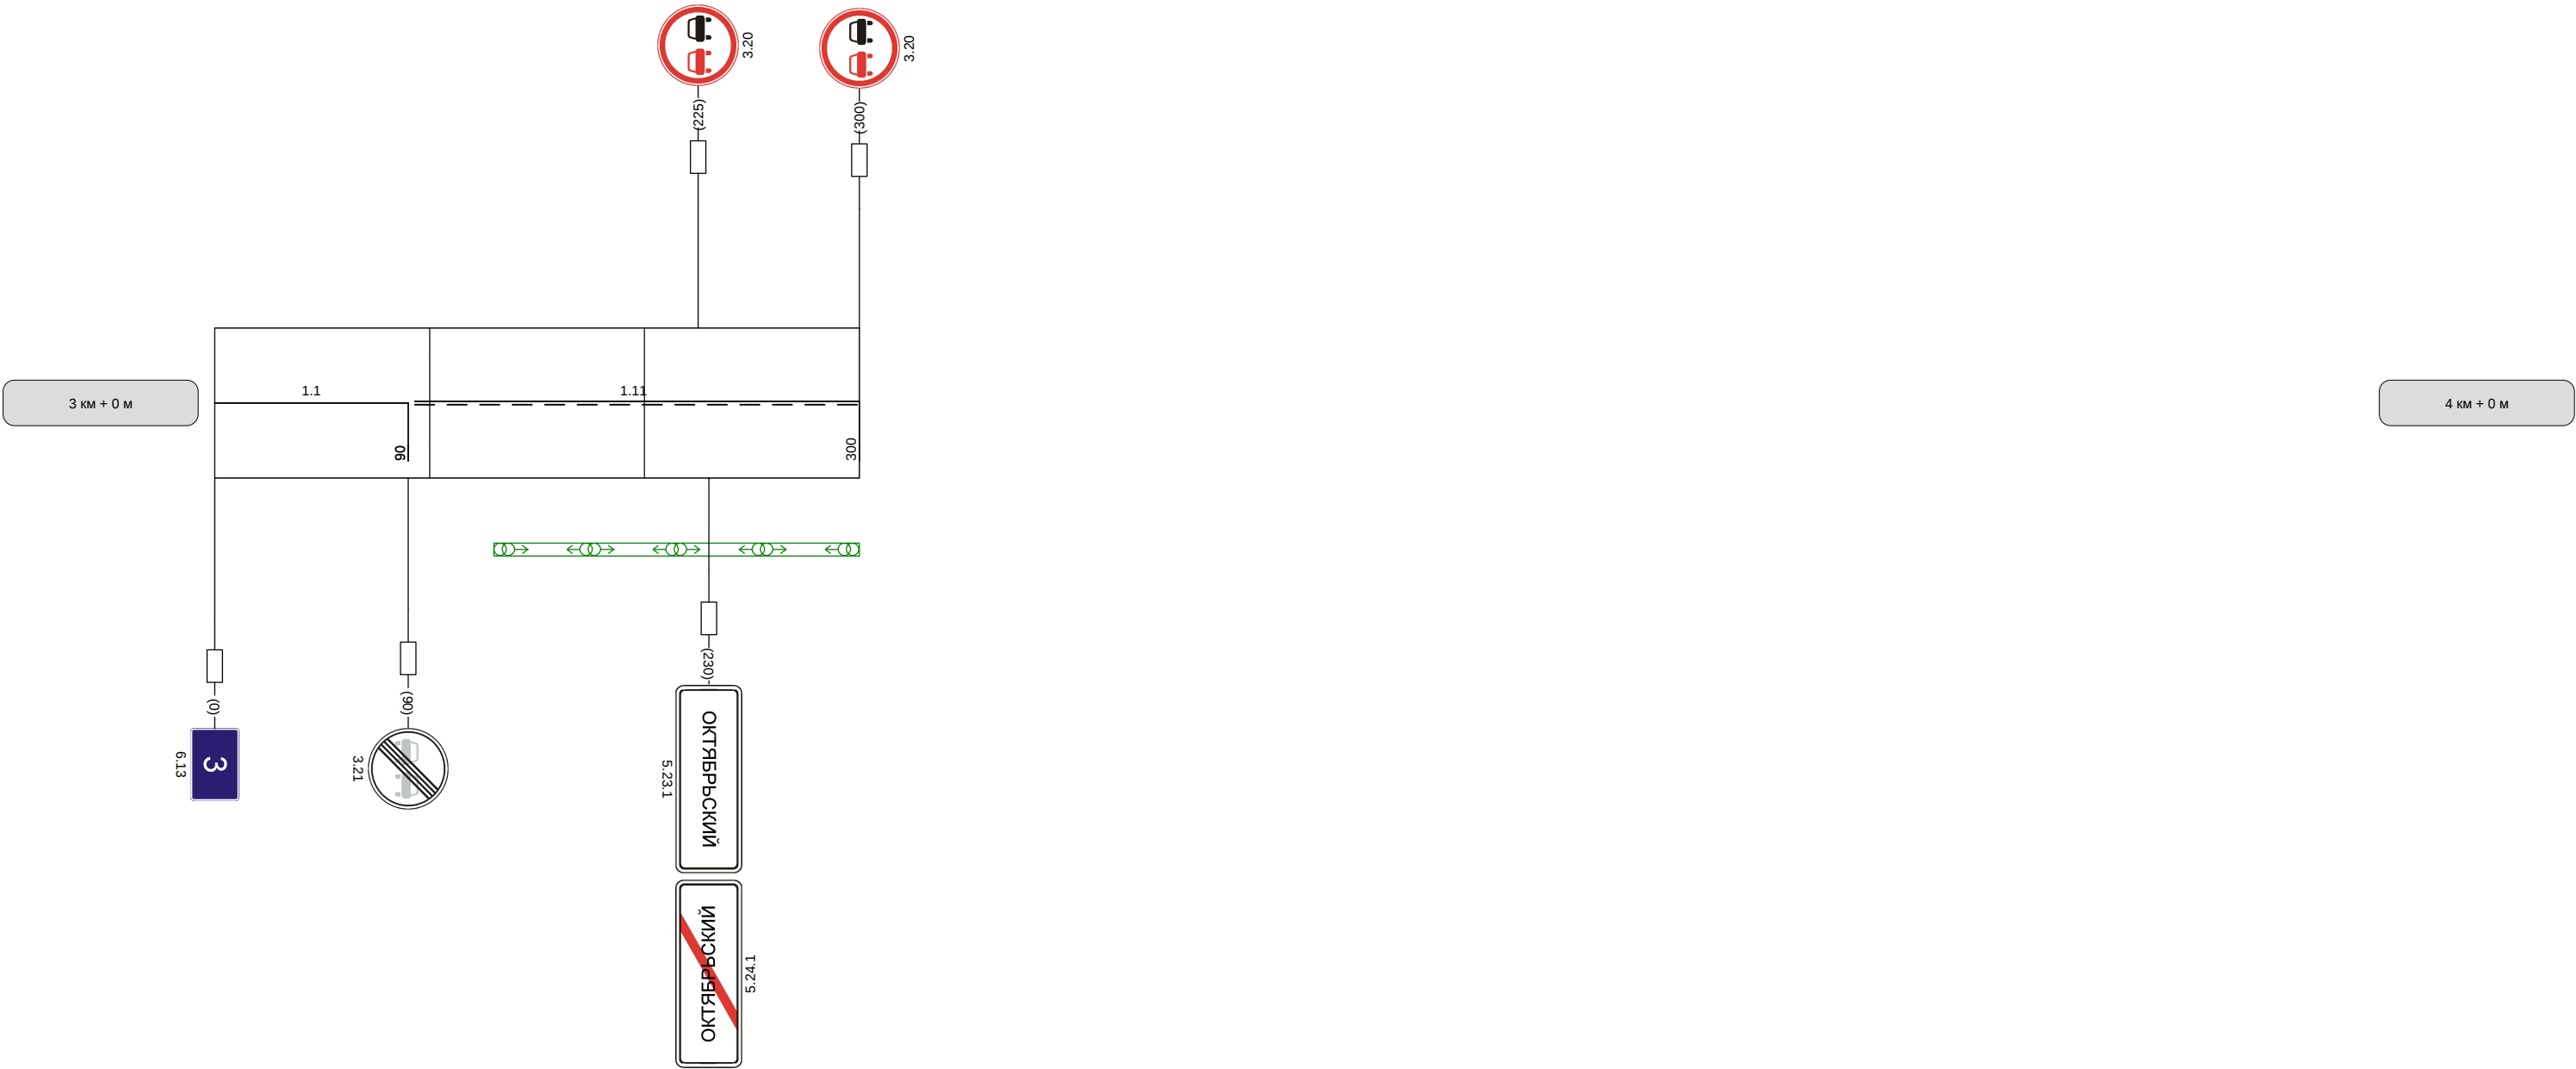

Видимость автомобиля в прямом направлении	
--	--