


Наименование автодороги (административный район)	Автодорога "Киреевск-Теплое"-автоподъезд к населенному пункту Новоспаское																						
Элементы дороги в продольном профиле	13	13	R=11026				0	31	27	19	19												
Элементы дороги в плане	R=4518										R=5144												
Элементы дороги в плане	60										R=340 a=7	121	281		R=531 a=7	378	618		R=163 a=99	707	827	R=58 a=94	930
Видимость автомобиля в обратном направлении											250		200		250								


Разметка на участке:
1.1 : 350 м
1.5 : 170 м
1.6 : 200 м
1.11 : 270 м

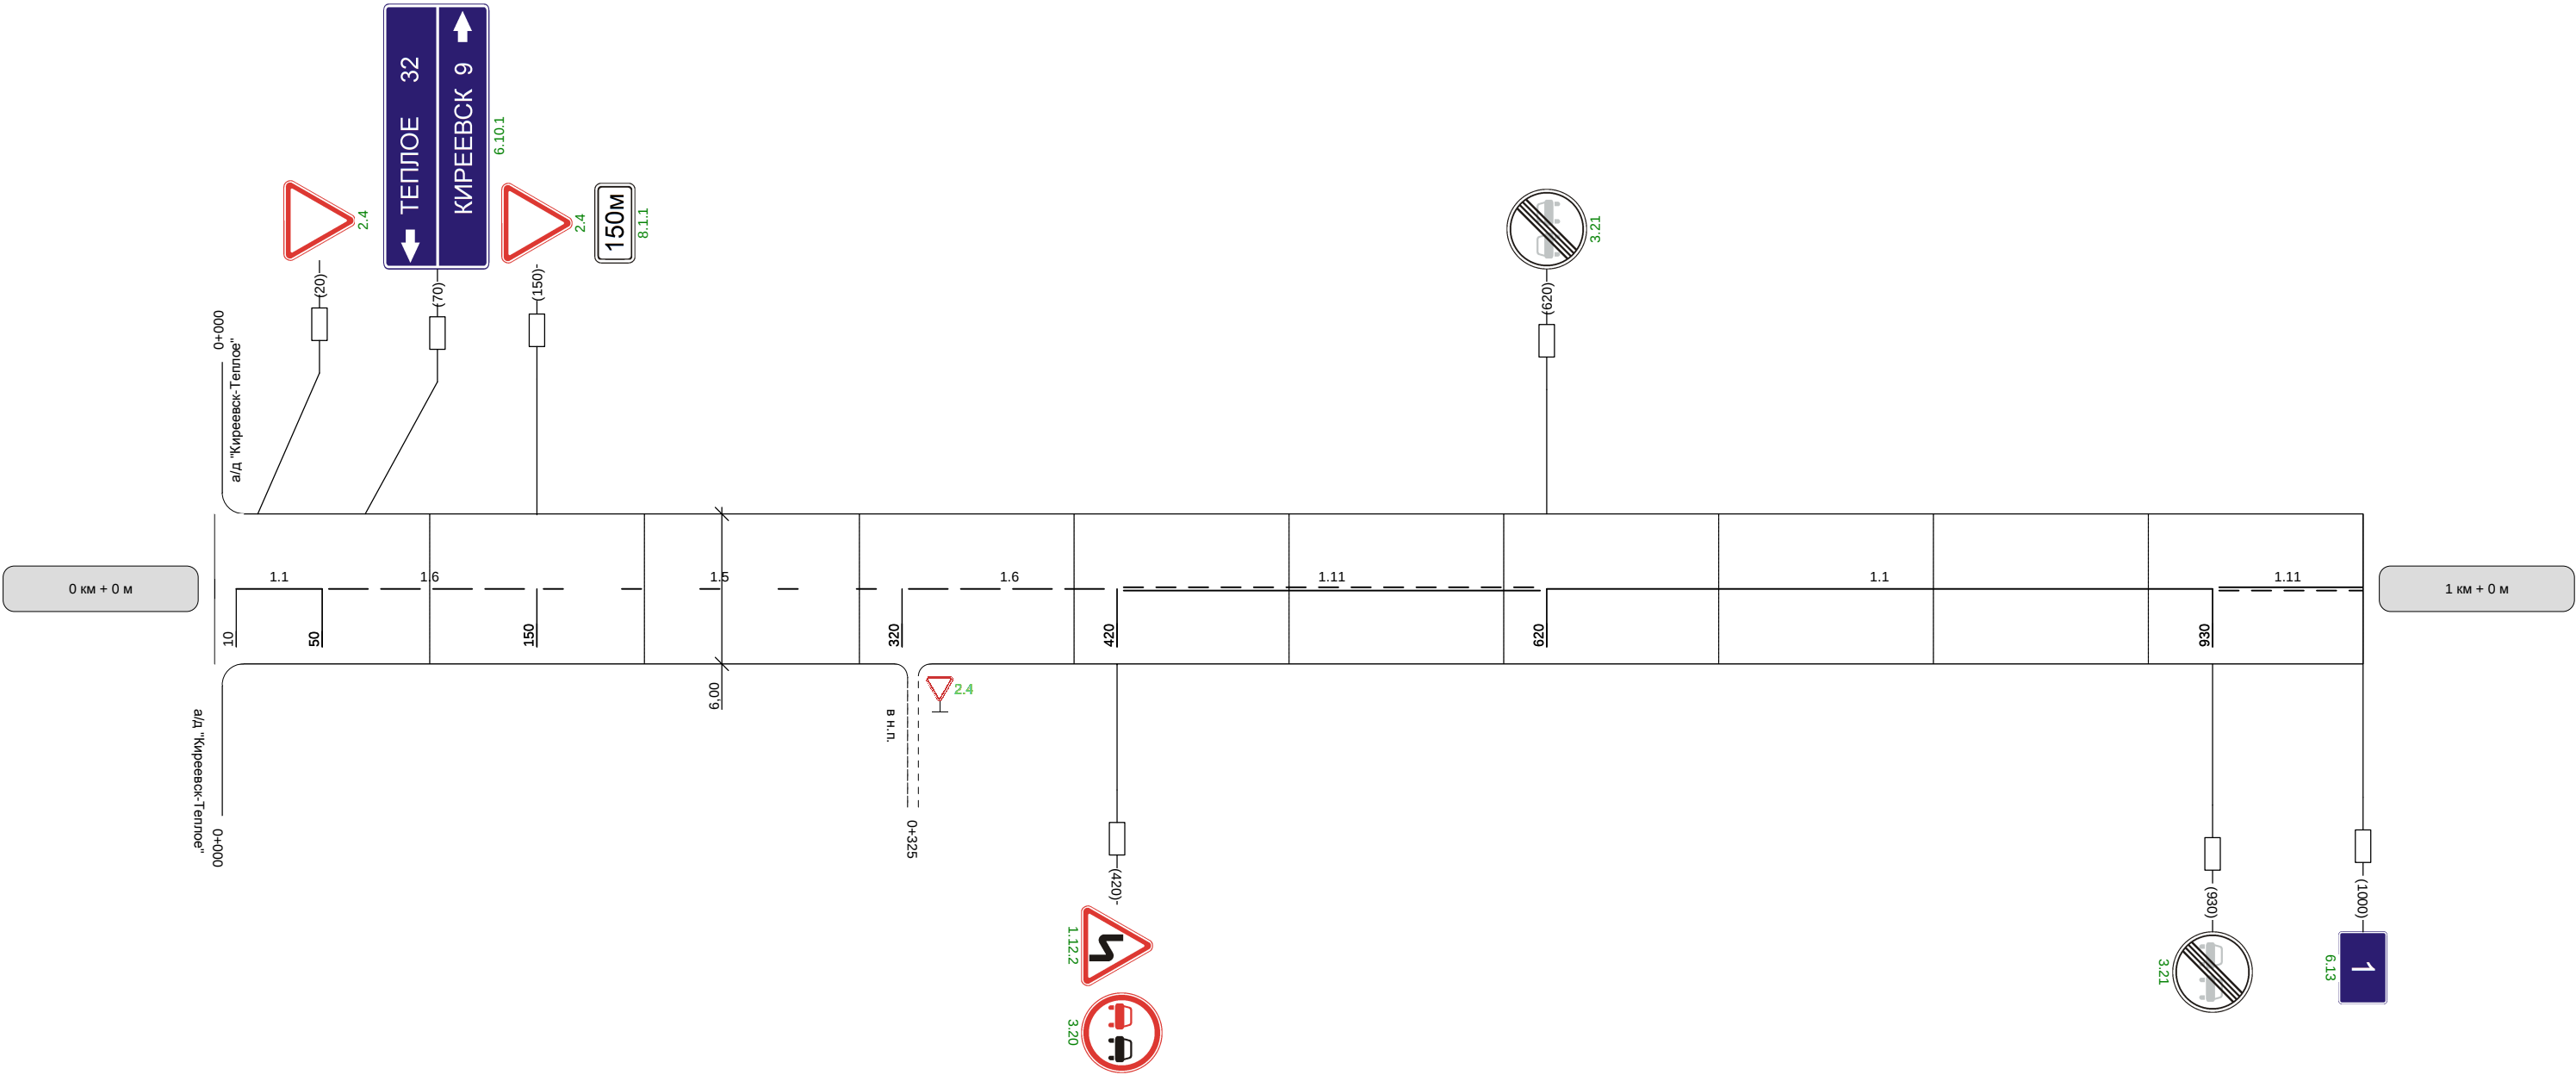

Видимость автомобиля в прямом направлении											300	250	250	
--	--	--	--	--	--	--	--	--	--	--	-----	-----	-----	--




Разметка на участке:
1.1 : 40 м
1.5 : 70 м
1.6 : 310 м
1.11 : 580 м

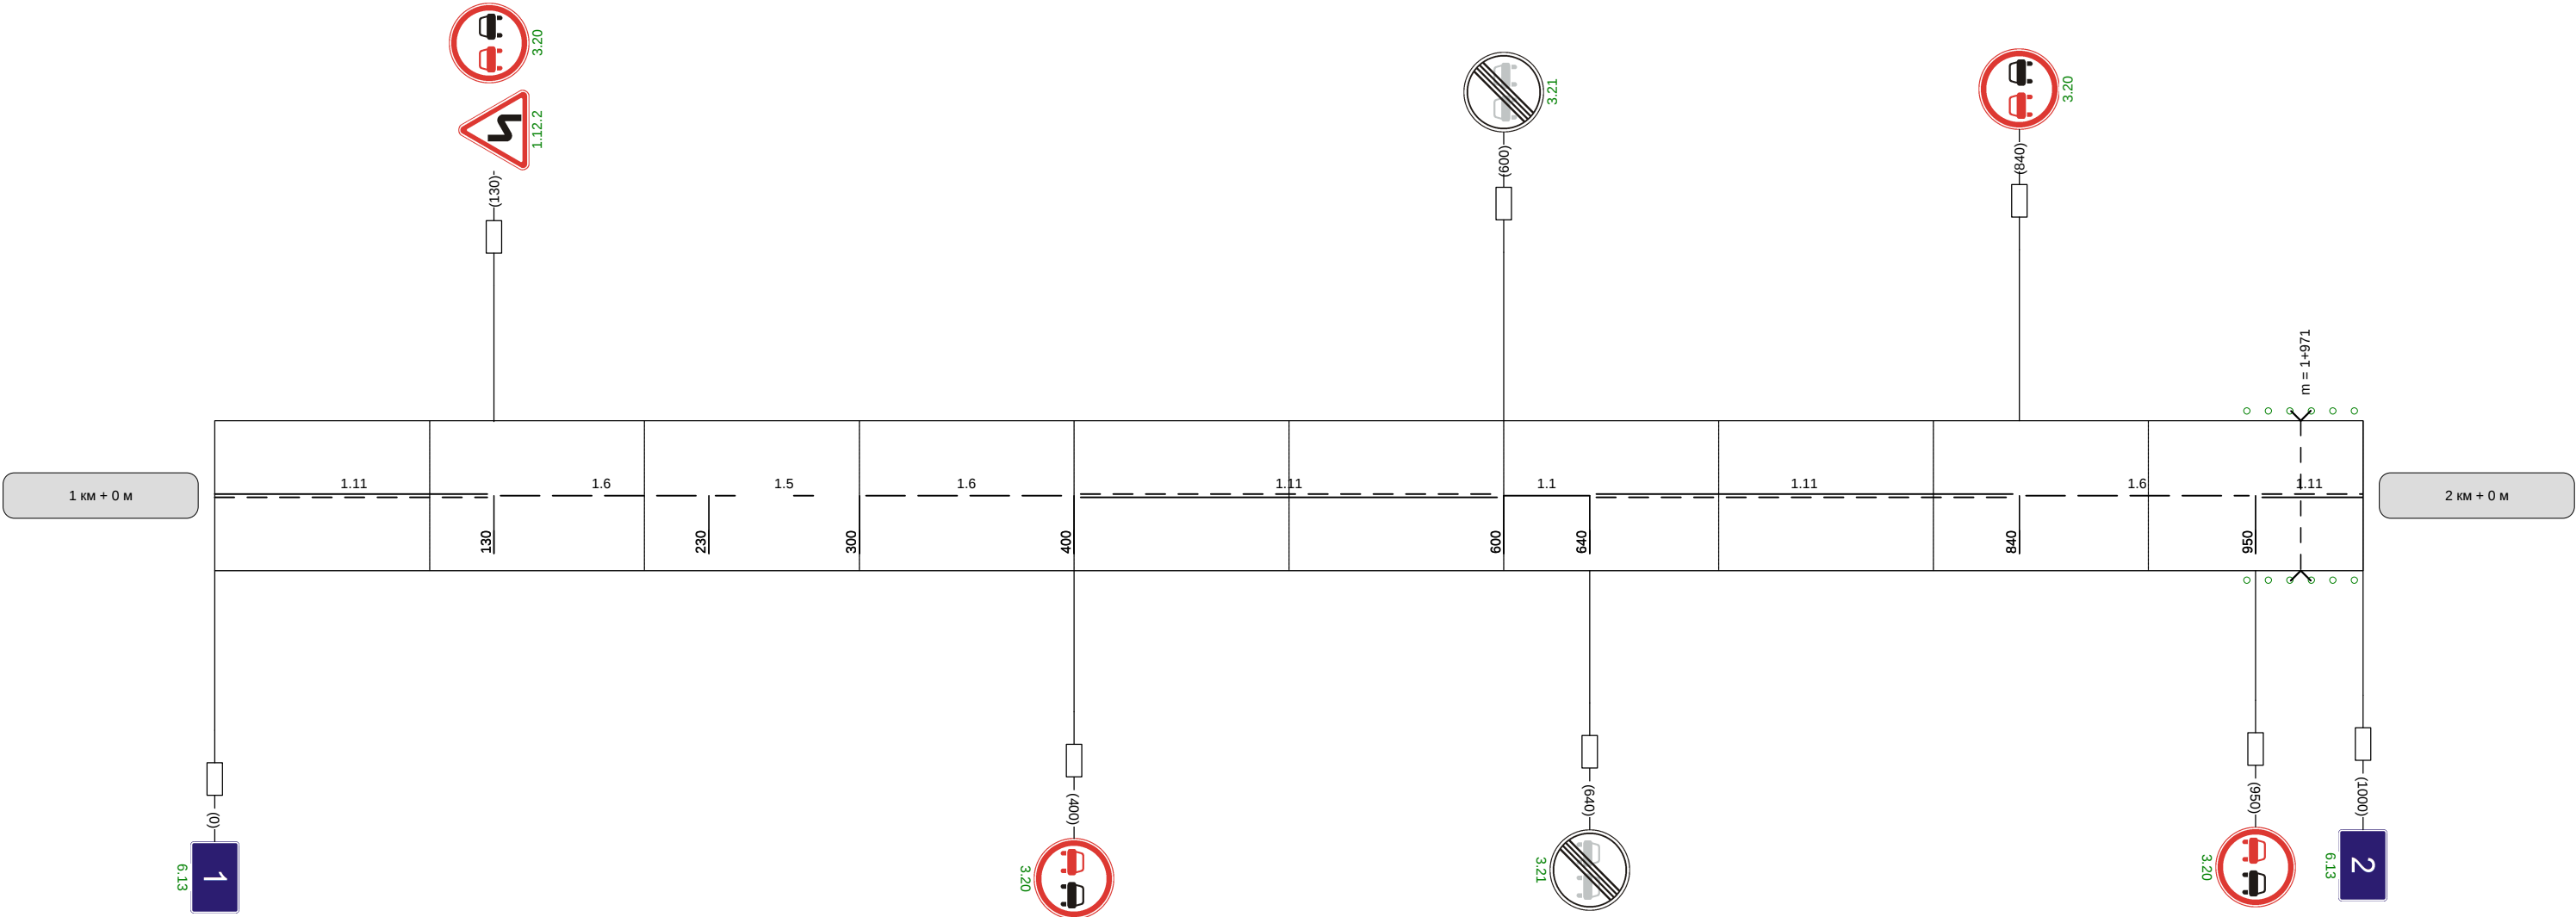


Наименование автодороги (административный район)	Автодорога "Киреевск-Теплое"-автоподъезд к населенному пункту Новоспасское												
Элементы дороги в продольном профиле													
Элементы дороги в плане													
Видимость автомобиля в обратном направлении		250	250	200	200	250	300						

Разметка на участке:
1.1 : 760 м
1.11 : 180 м

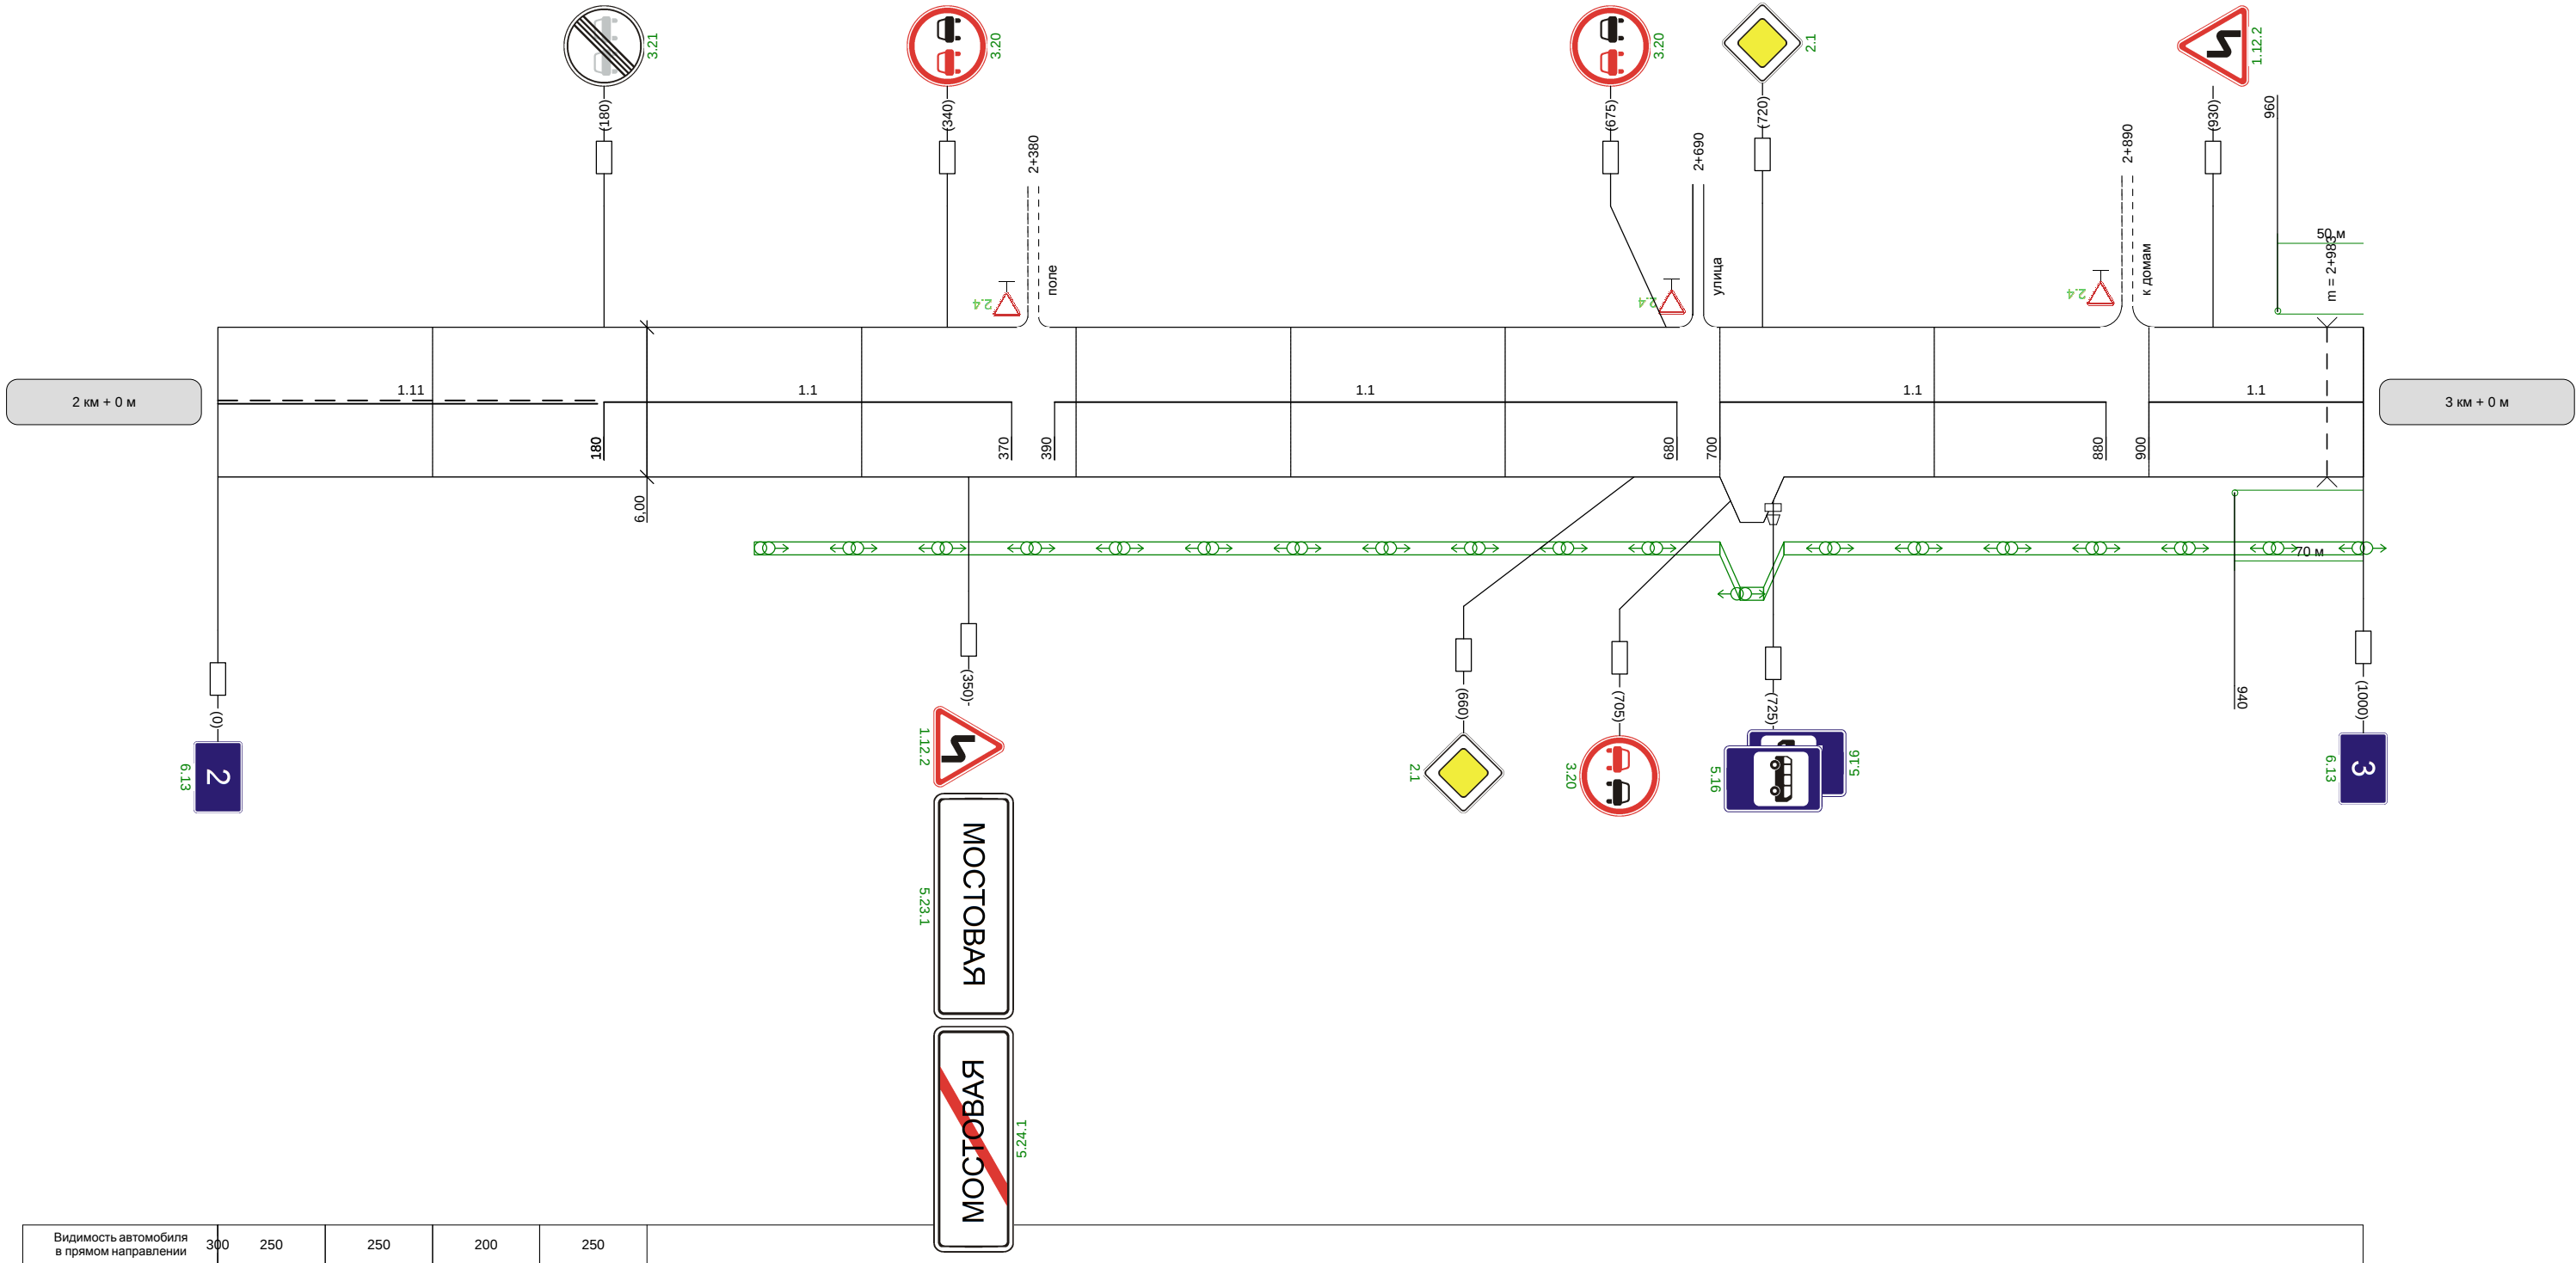

Наименование автодороги (административный район)	Автодорога "Киреевск-Теплое"-автоподъезд к населенному пункту Новоспаское												
Элементы дороги в продольном профиле	33												
	R=1131	39	R=7173		27	10	R=8256		10	6	R=6569		
Элементы дороги в плане													
Видимость автомобиля в обратном направлении							300		300		300	300	300


Разметка на участке:
1.1 : 45 м
1.5 : 585 м
1.6 : 200 м
1.11 : 150 м

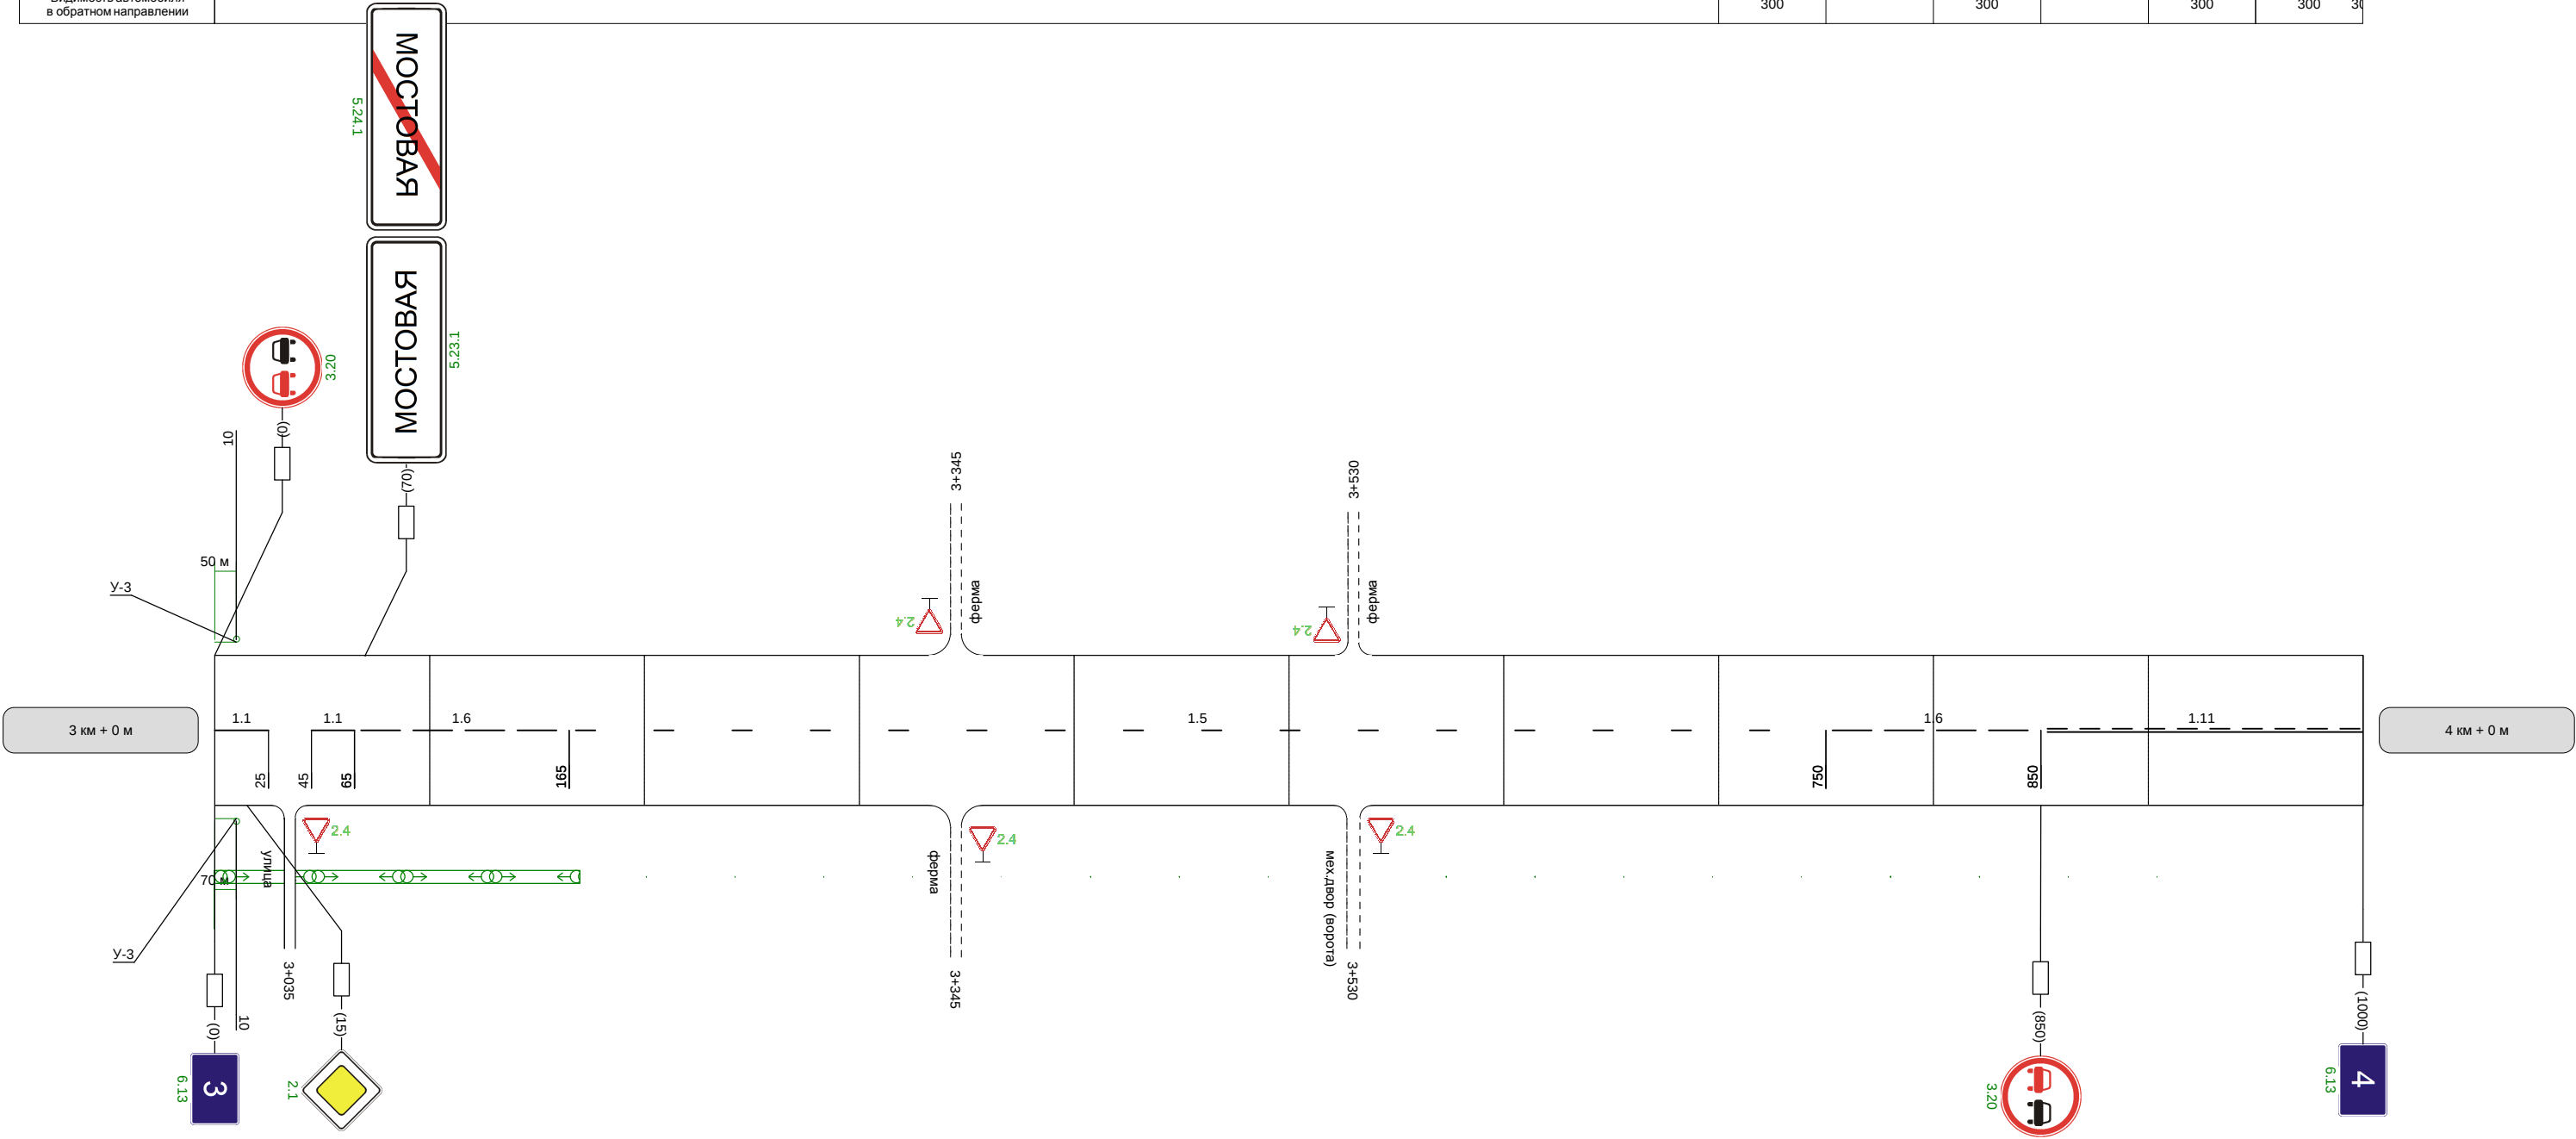

Видимость автомобиля в прямом направлении	300		300	250	200	150
--	-----	--	-----	-----	-----	-----

Наименование автодороги (административный район)	Автодорога "Киреевск-Теплое"-автоподъезд к населенному пункту Новоспаское												
Элементы дороги в продольном профиле	5 62 62 35 34 R=6569 R=1379 R=4527												
Элементы дороги в плане	410 R=117 a=37 500												
Видимость автомобиля в обратном направлении	00	300		300	200	300			200	200	250	250	300


Разметка на участке:
1.1 : 430 м
1.5 : 200 м
1.6 : 100 м
1.11 : 250 м

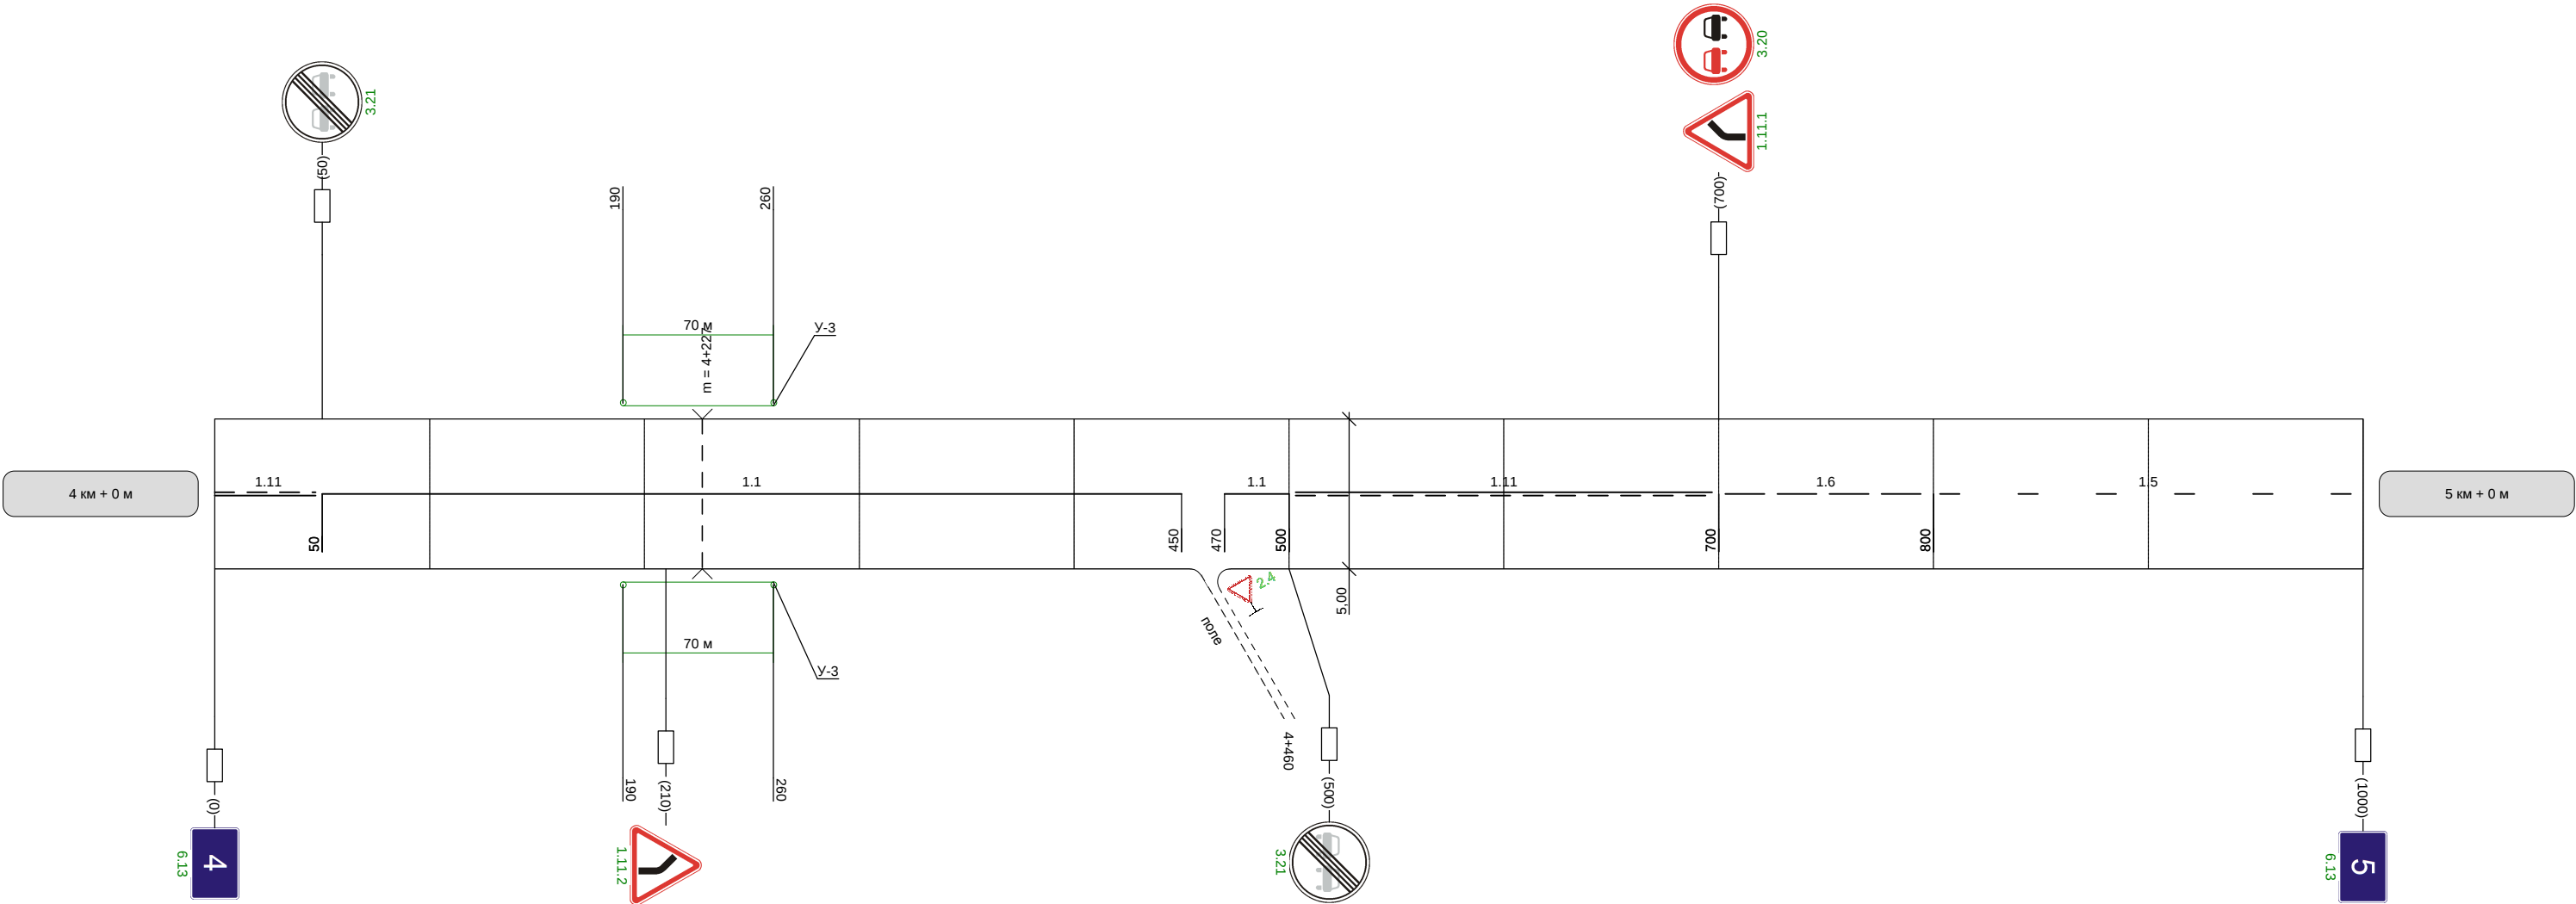

Видимость автомобиля в прямом направлении	150	300	250	200	250								
--	-----	-----	-----	-----	-----	--	--	--	--	--	--	--	--

Наименование автодороги (административный район)	Автодорога "Киреевск-Теплое"-автоподъезд к населенному пункту Новоспаское									
Элементы дороги в продольном профиле	12	21	41	41	4	4	13	11	14	1
Элементы дороги в плане	R=3848		R=1915		R=9806		R=8943		R=6099	
Видимость автомобиля в обратном направлении				150	150	200	250	300	300	300


Разметка на участке:
1.1 : 140 м
1.5 : 315 м
1.6 : 200 м
1.11 : 345 м

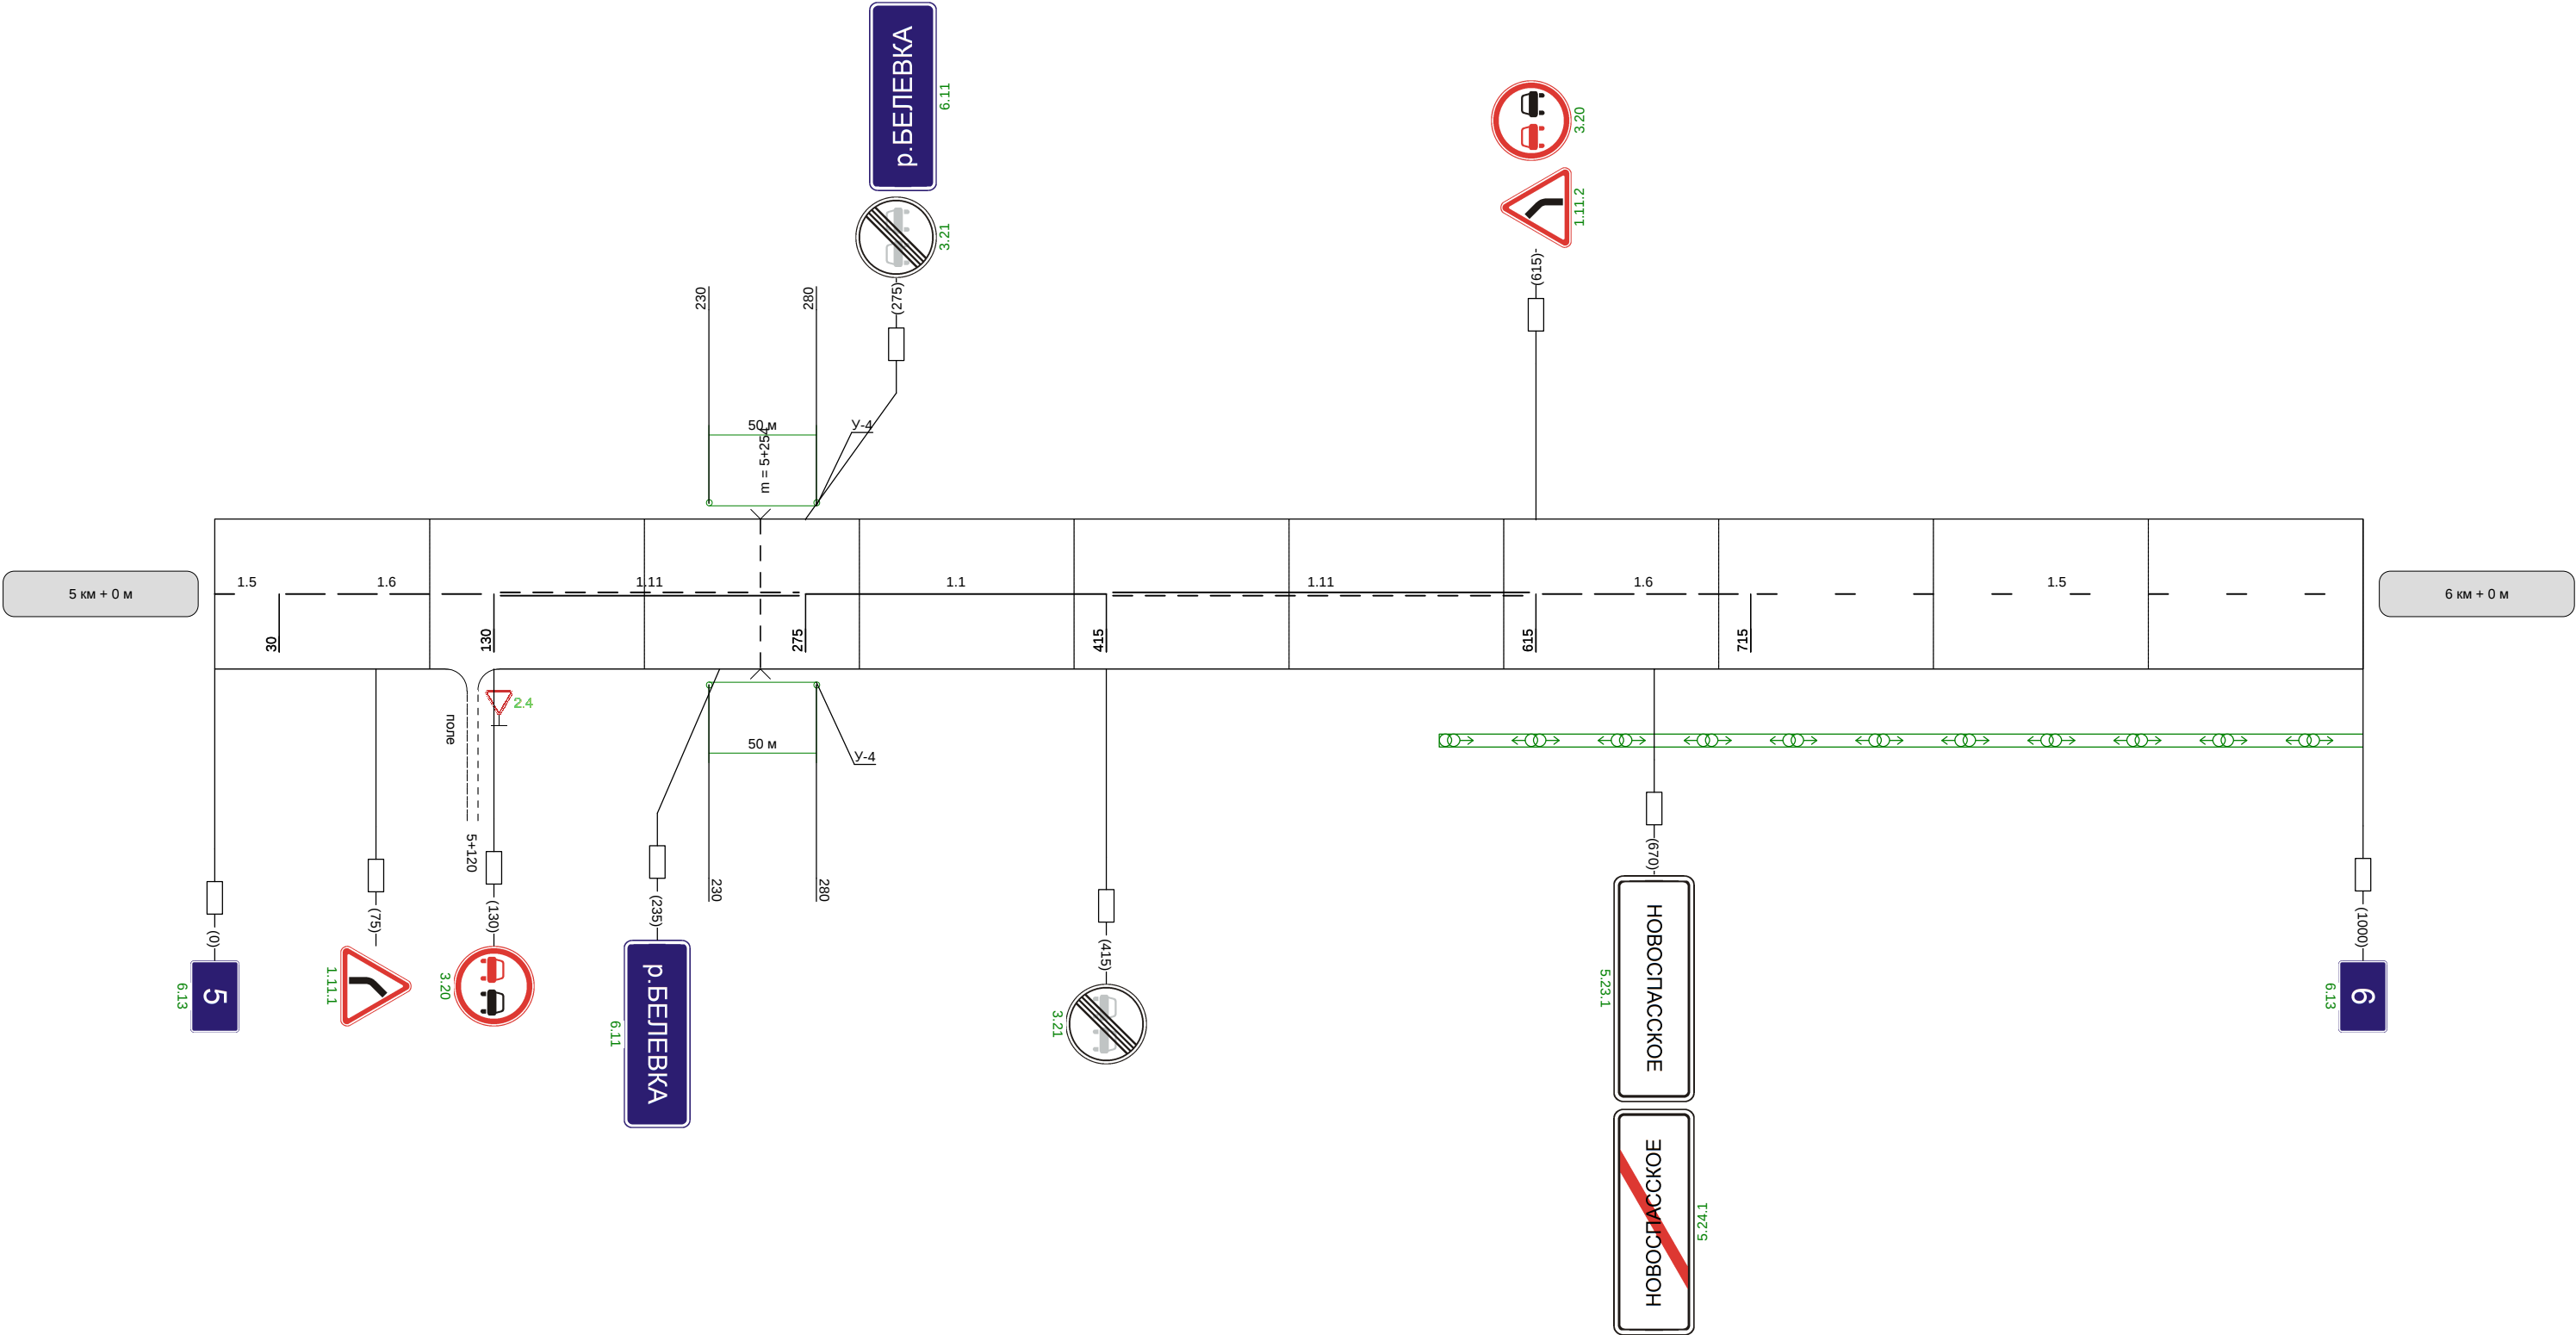

Видимость автомобиля в прямом направлении	300	200	150	300	250
--	-----	-----	-----	-----	-----

Наименование автодороги (административный район)	Автодорога "Киреевск-Теплое"-автоподъезд к населенному пункту Новоспасское				
Элементы дороги в продольном профиле					
Элементы дороги в плане					
Видимость автомобиля в обратном направлении		250	250	300	

Разметка на участке:
1:5 : 700 м

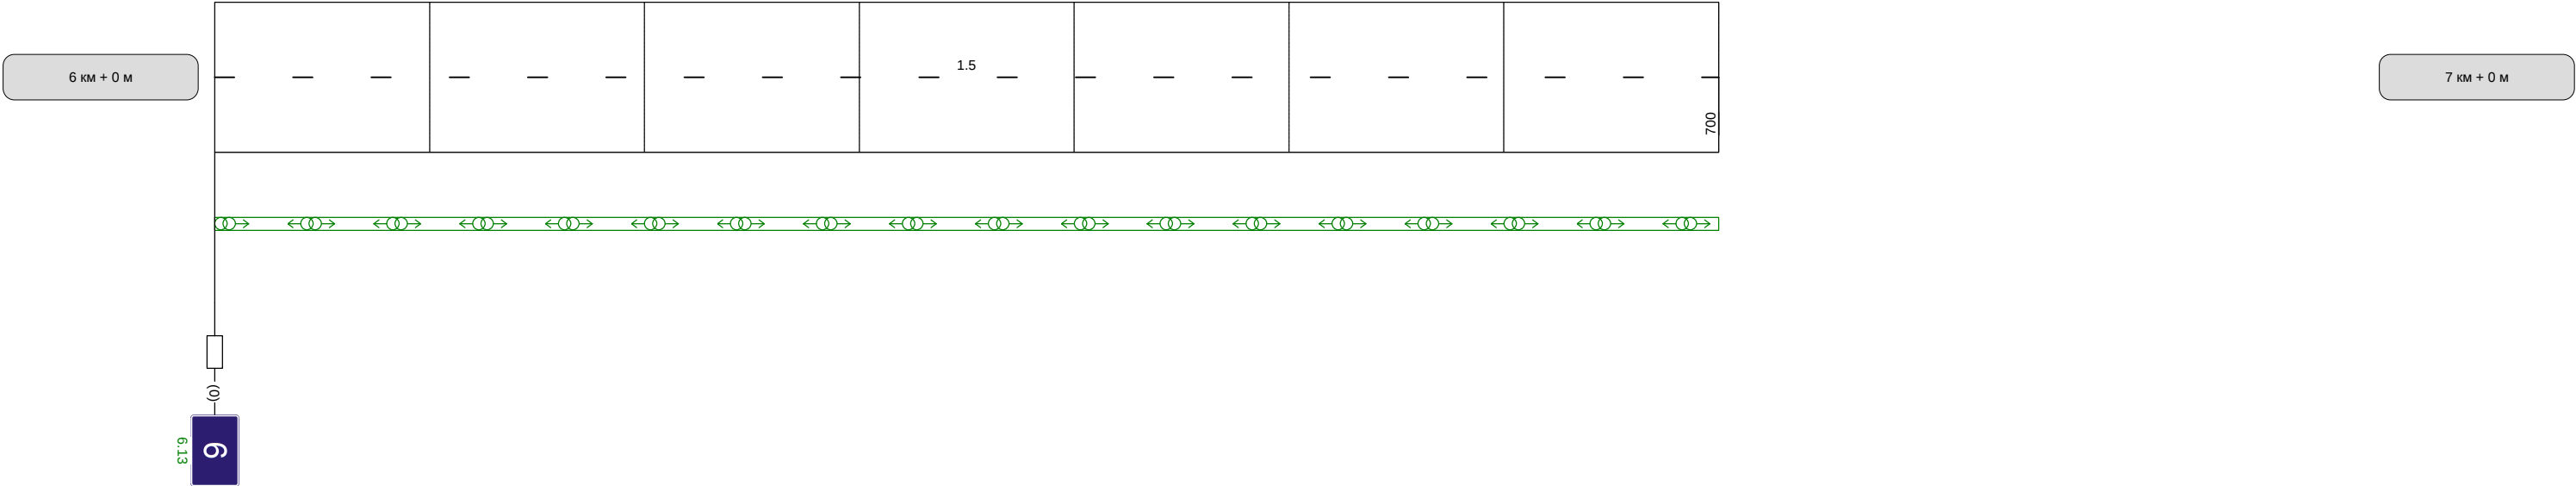

Видимость автомобиля в прямом направлении	
--	--