


Наименование автодороги (административный район)	Автодорога Щекино-Липки-Киреевск-автоподъезд к населенному пункту Березовский					
Элементы дороги в продольном профиле	4040 R=2889	15	14	17		
Элементы дороги в плане	57 R=150 a=32	120	294	398 R=664 a=5	637 R=236 a=19	923 R=4528 R=184 a=102
Видимость автомобиля в обратном направлении		300	300			300 150


Разметка на участке:
1.1 : 455 м
1.6 : 115 м
1.11 : 400 м

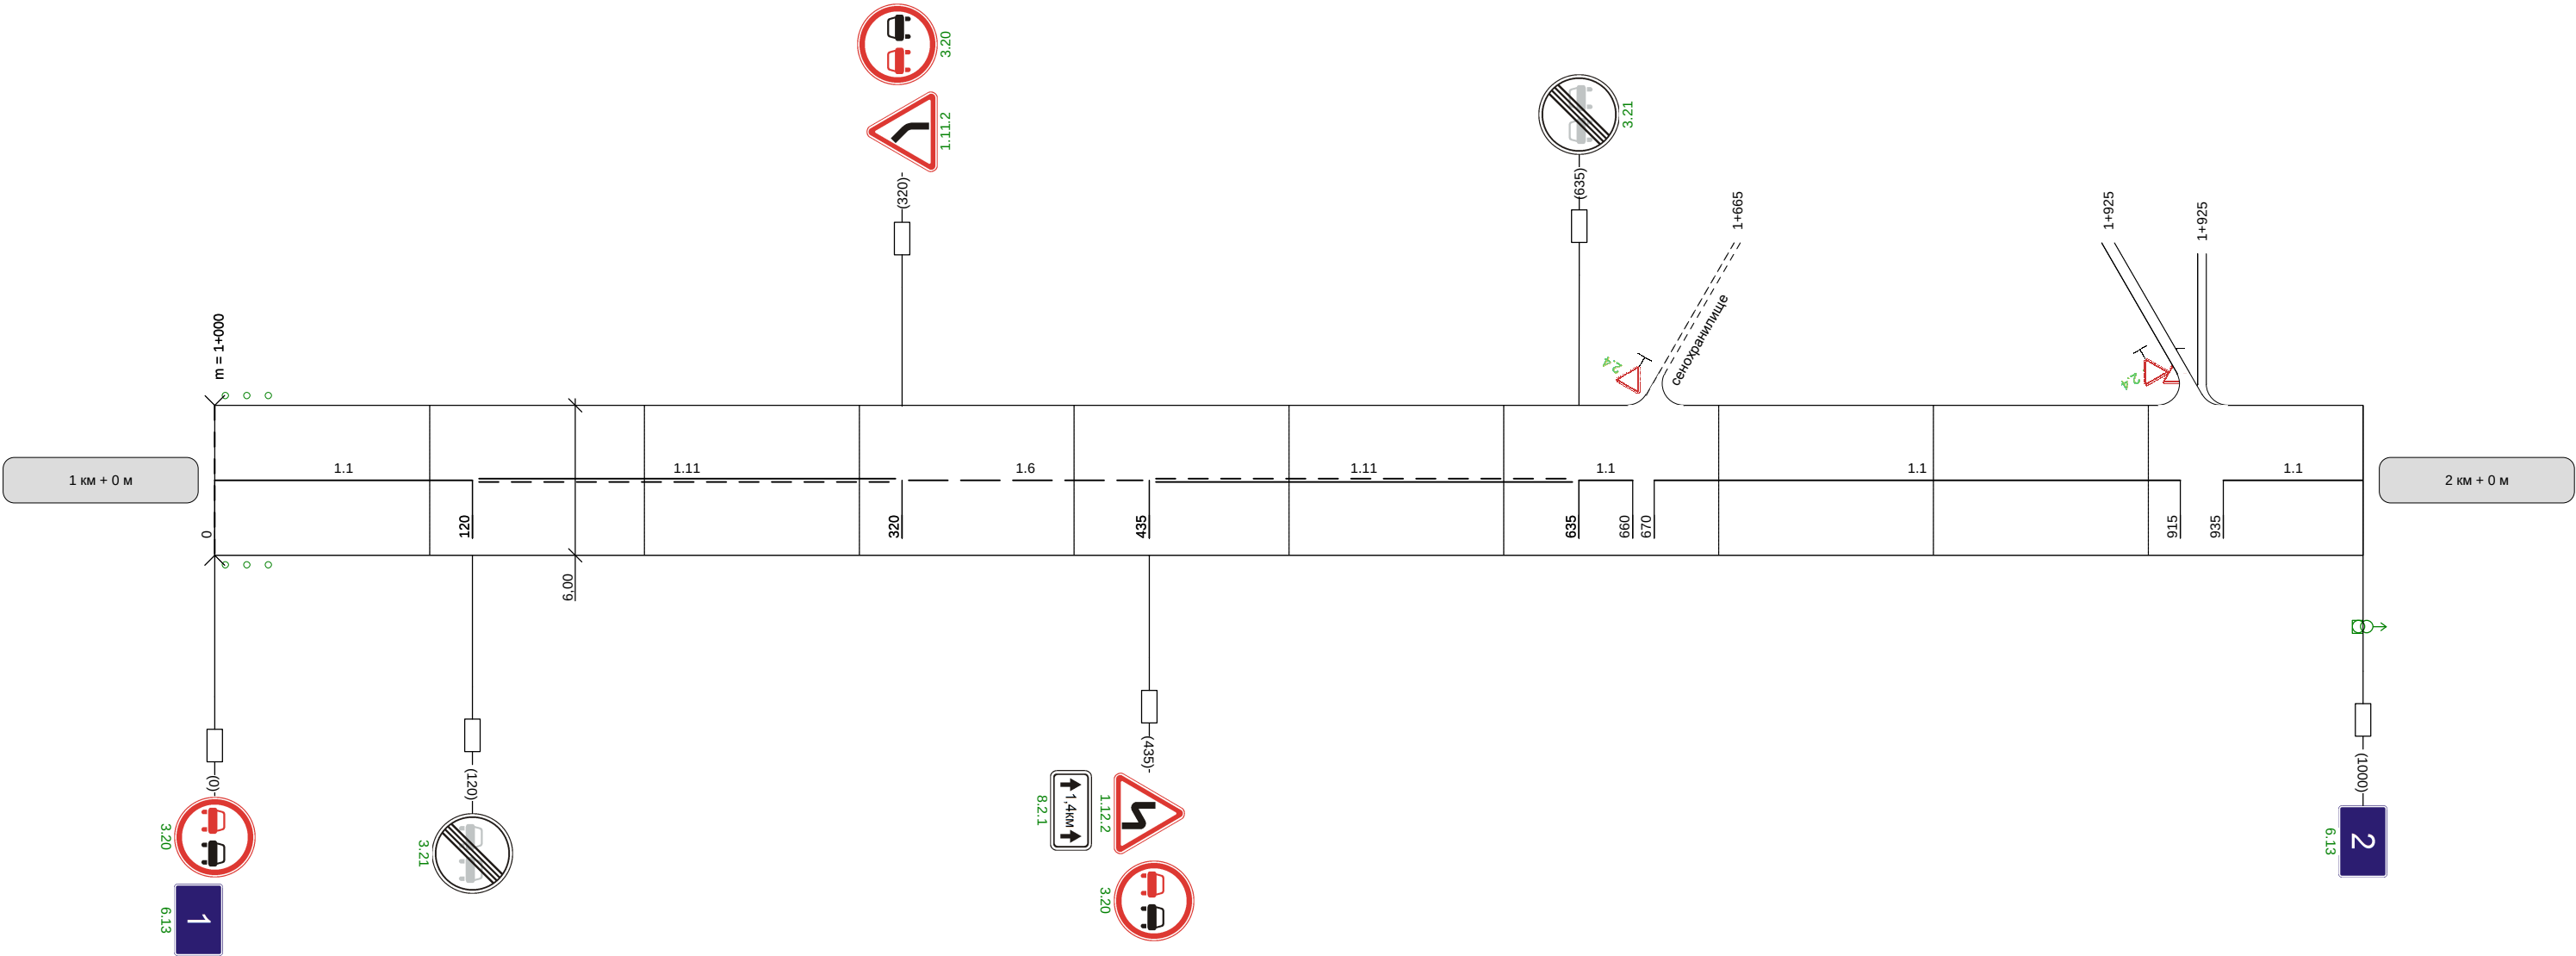

Видимость автомобиля в прямом направлении	300	300		300	250	250	200	150	
--	-----	-----	--	-----	-----	-----	-----	-----	--

Наименование автодороги (административный район)	Автодорога Щекино-Липки-Киреевск-автоподъезд к населенному пункту Березовский												
Элементы дороги в продольном профиле													
Элементы дороги в плане													
Видимость автомобиля в обратном направлении	150	200	250	250	300						250	300	

Разметка на участке:
1:1 : 690 м

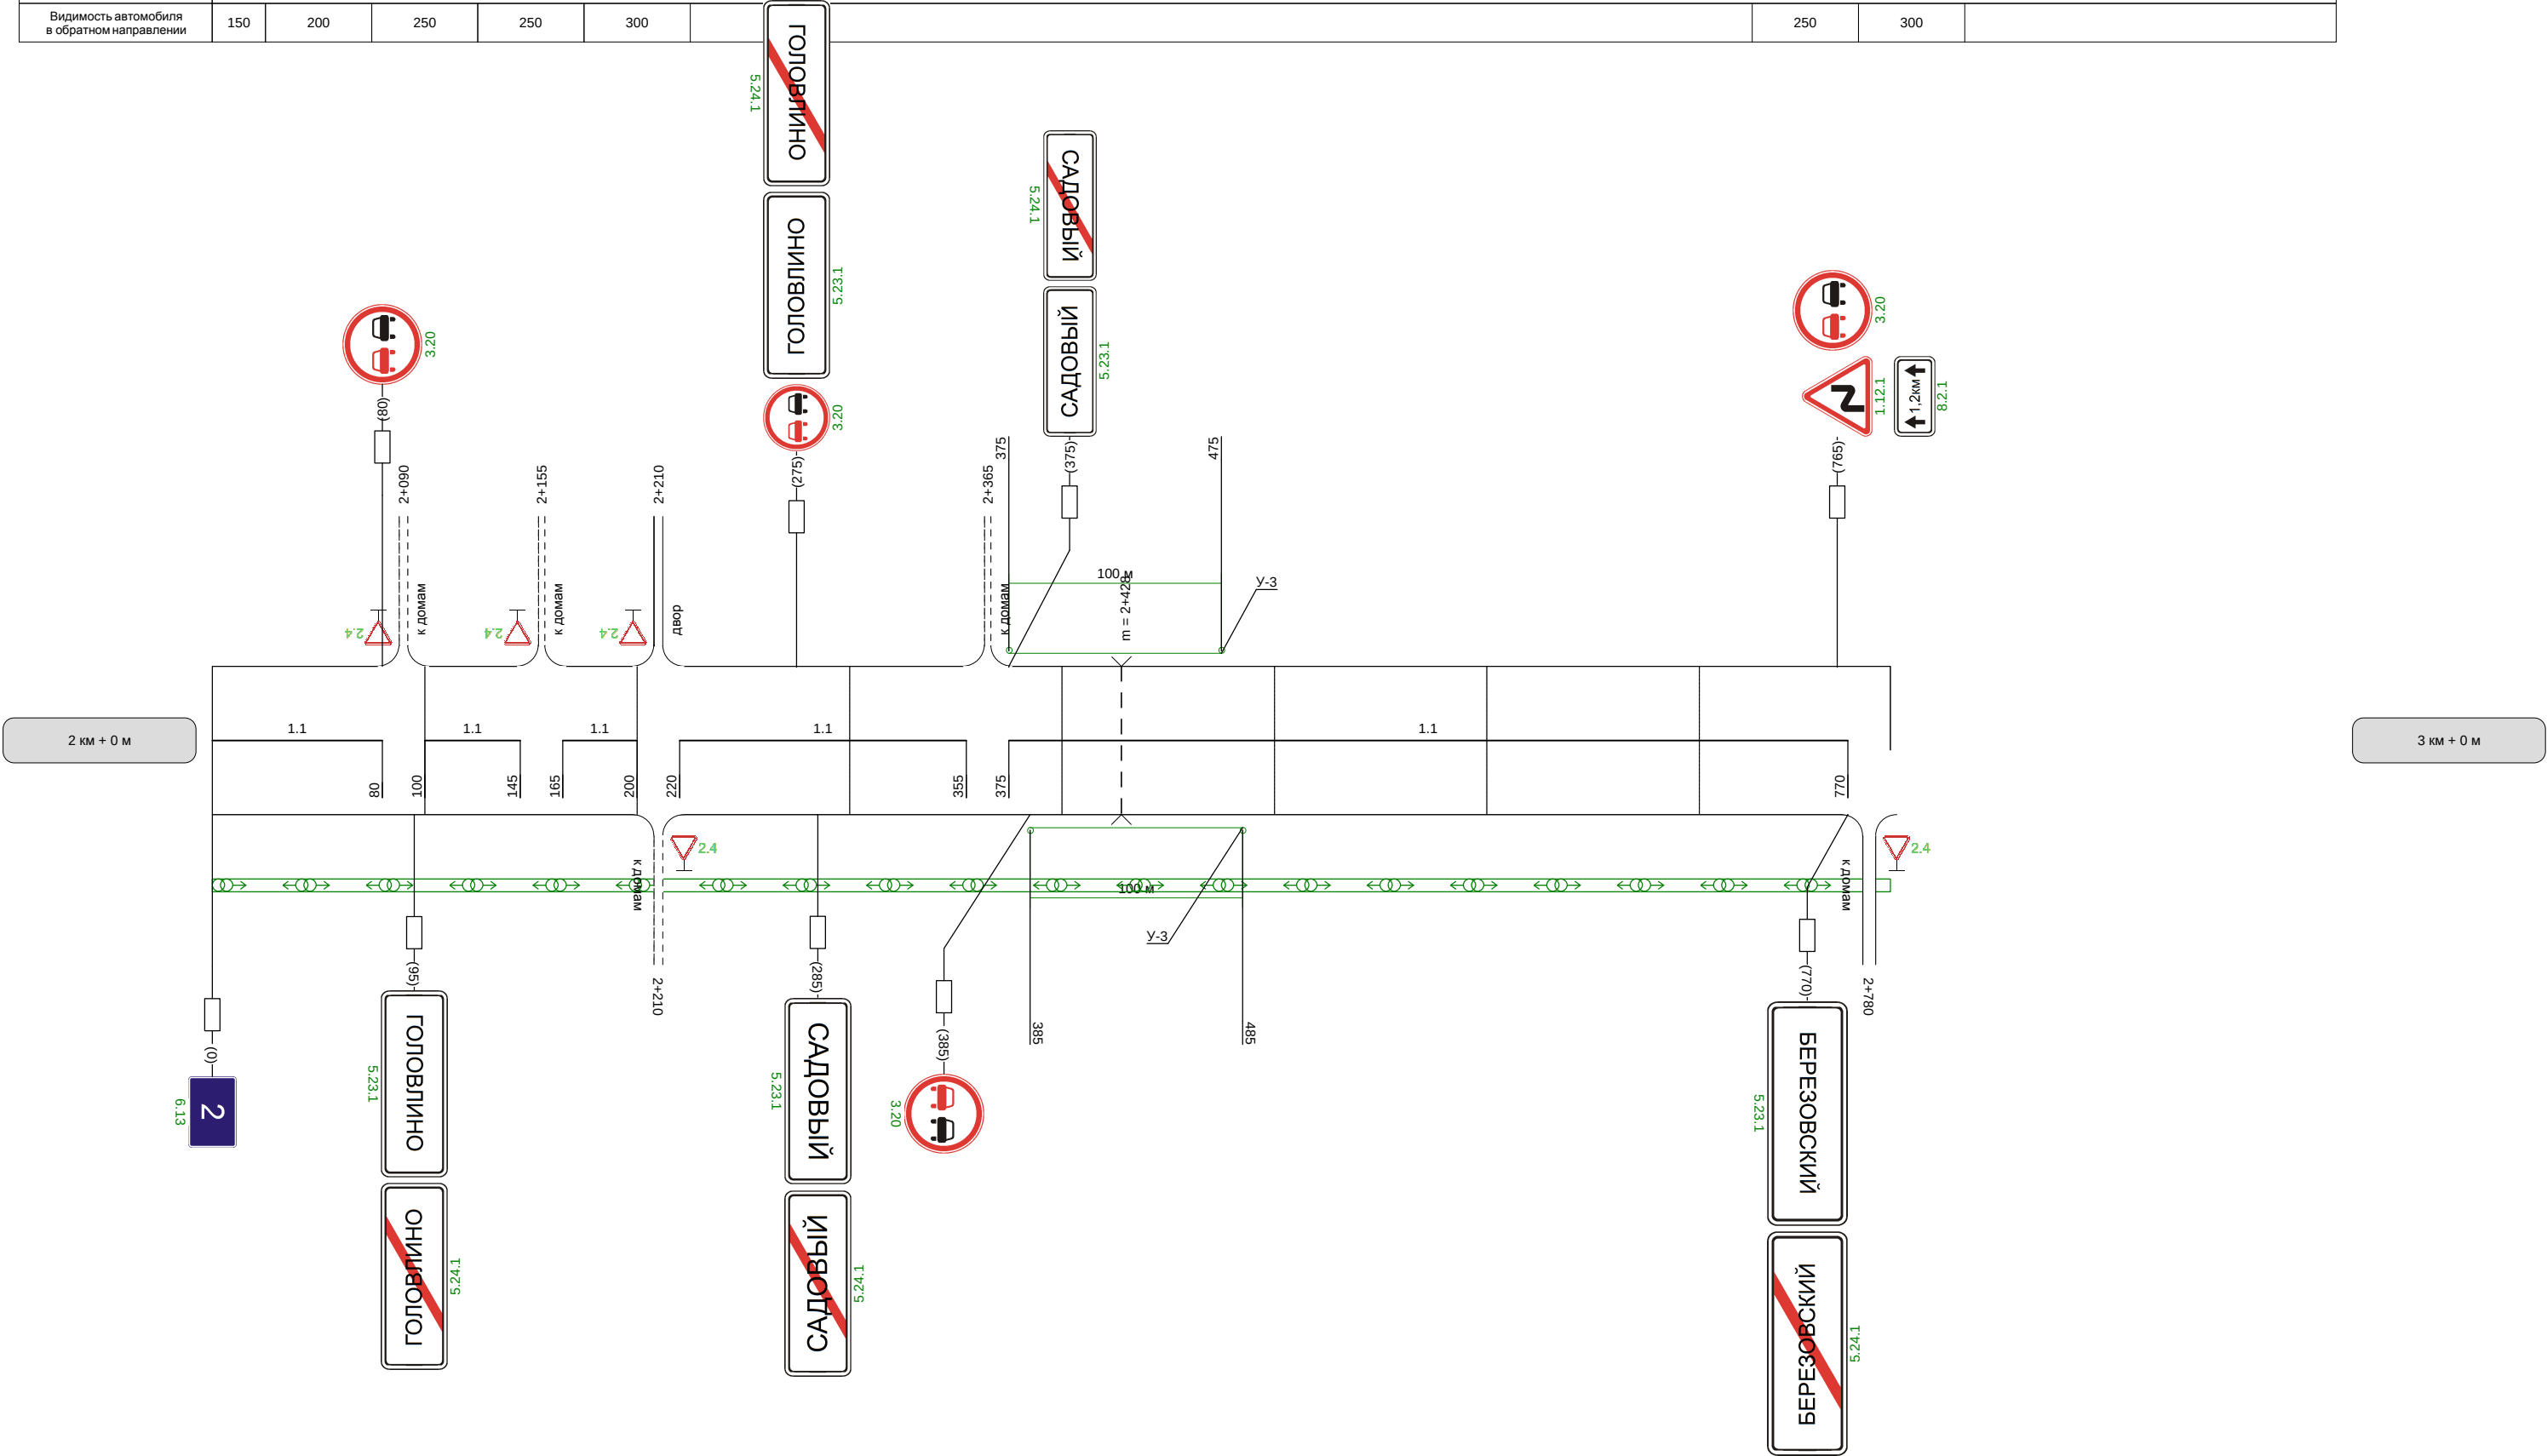

Видимость автомобиля в прямом направлении		300	250	
--	--	-----	-----	--