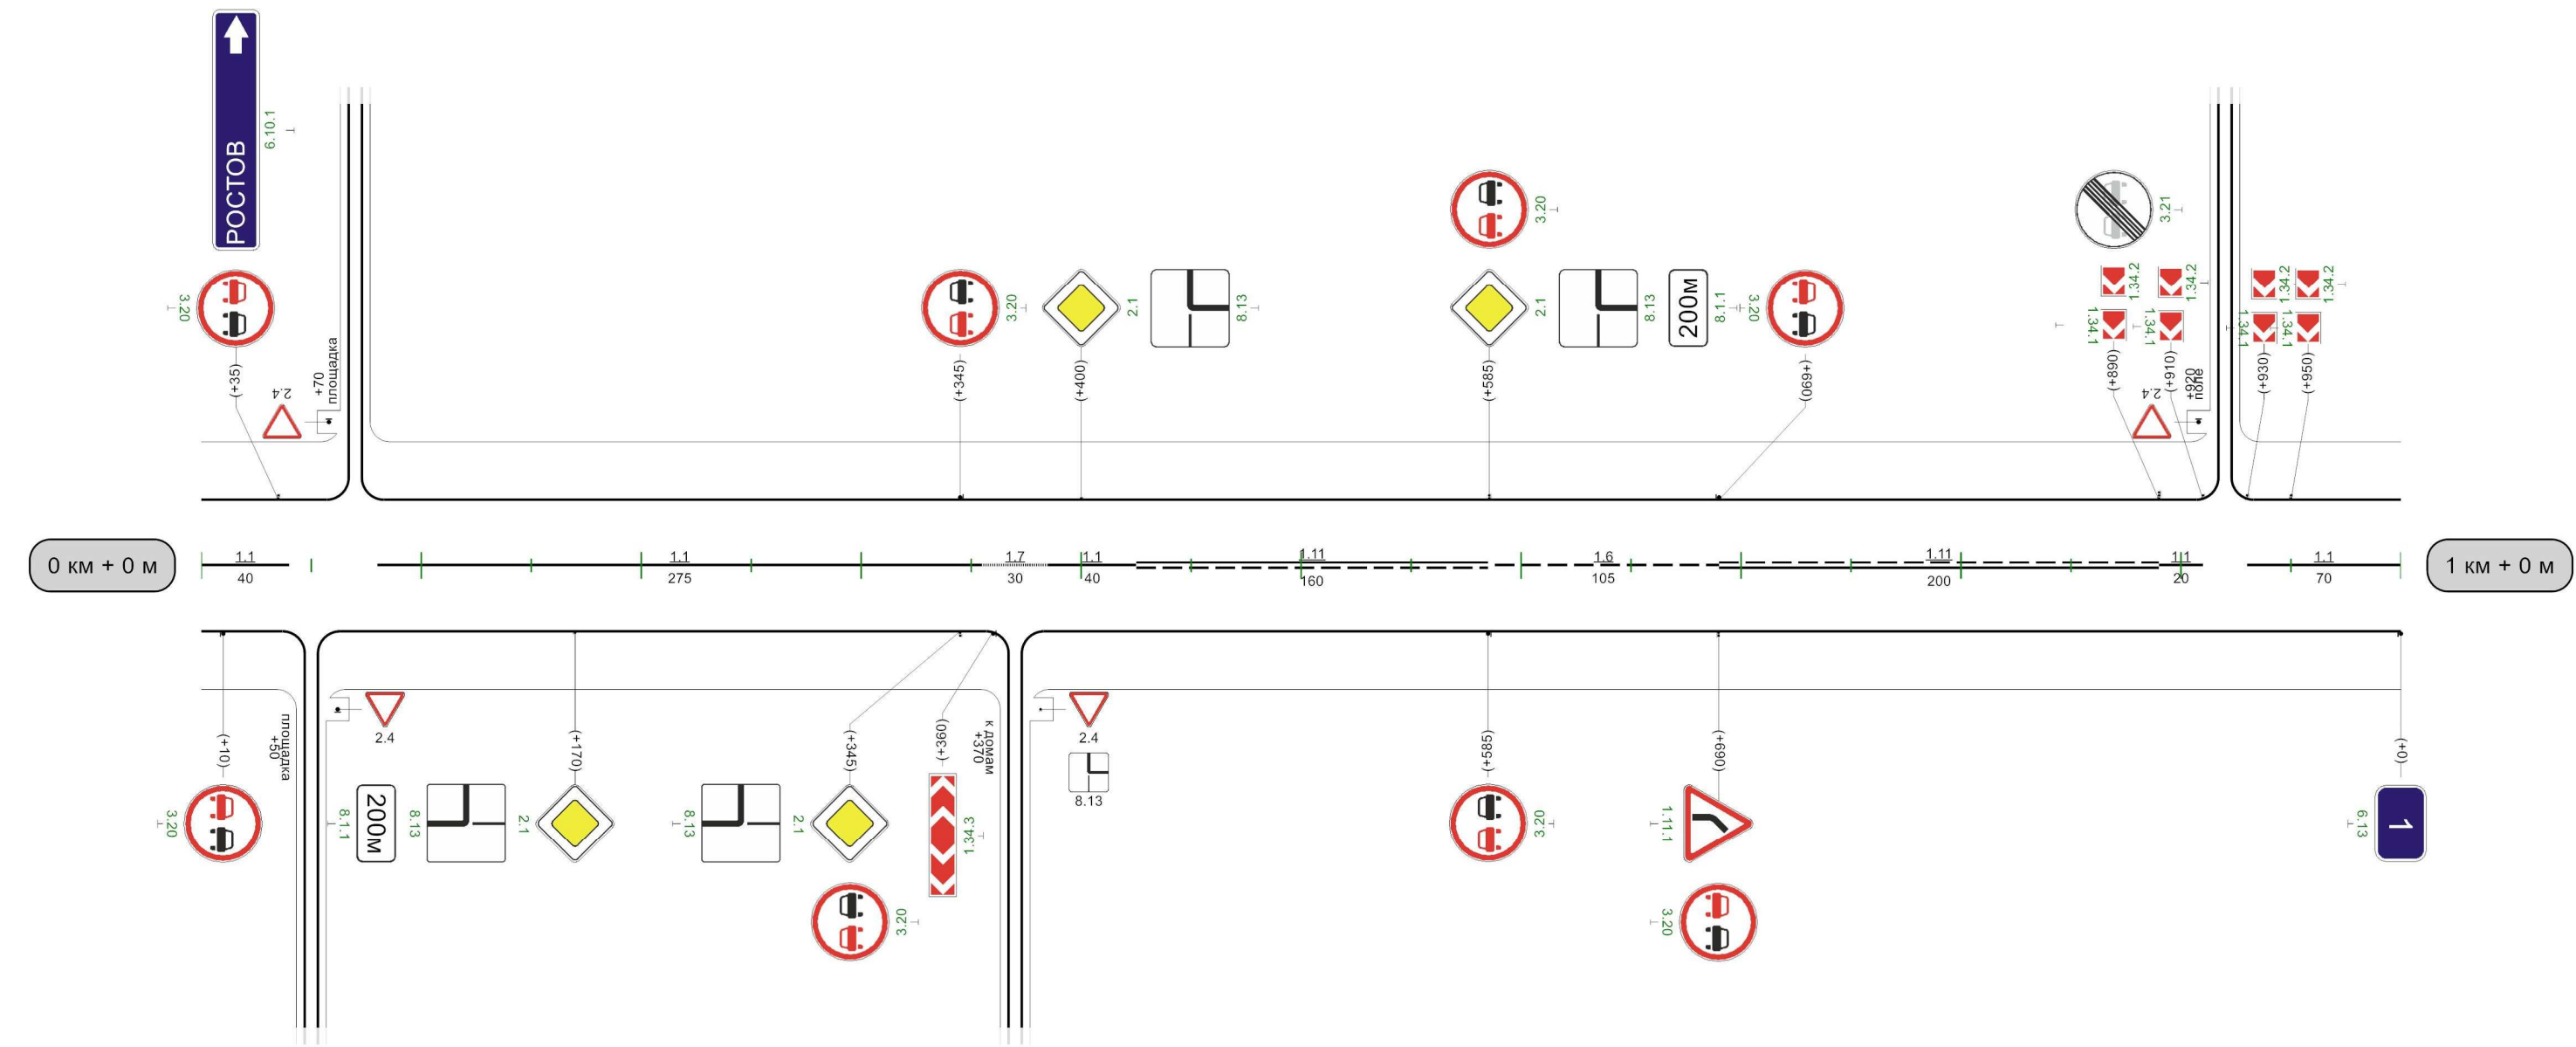


Автоподъезд к н.п. Александровка

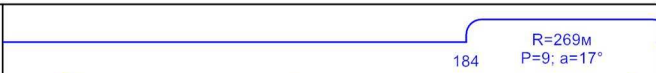
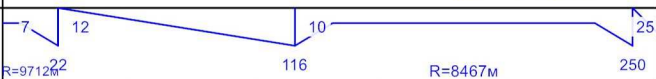
Кривые в плане	31R=699мP=23; a=17°243274R=71мP=0; a=109°410870R=23мP=0; a=97°978									
Элементы дороги в продольном профиле	2946R=5662м161226R=5166м310345R=5550м465834R=9712м7									
Видимость автомобиля в обратном направлении										
Характеристики проезжей части	6,00									

Разметка на участке:
1.1 : 445,00 м
1.6 : 105,00 м
1.7 : 30,00 м
1.11 : 360,00 м



Видимость автомобиля в прямом направлении	150	05	200	001	200	150	150	350	300	400	400	250	450	250	500
---	-----	----	-----	-----	-----	-----	-----	-----	-----	-----	-----	-----	-----	-----	-----

1000м

Кривые в плане											
Элементы дороги в продольном профиле											
Видимость автомобиля в обратном направлении	0	150	50	200	100	250	150	300	200	300	250
Характеристики проезжей части	6,00										

Автоподъезд к н.п. Александровка

Разметка на участке:
1.1 : 220,00 м

