



Кривые в плане	208 R=299m P=3; a=59° 644 680 R=195m P=2; a=67° 908										
Элементы дороги в продольном профиле	7 13 956 R=17040m										
Видимость автомобиля в обратном направлении								690	300	740	
Характеристики проезжей части	6,00										

Разметка на участке:
1.1 : 925,00 м
1.17 : 10,00 м

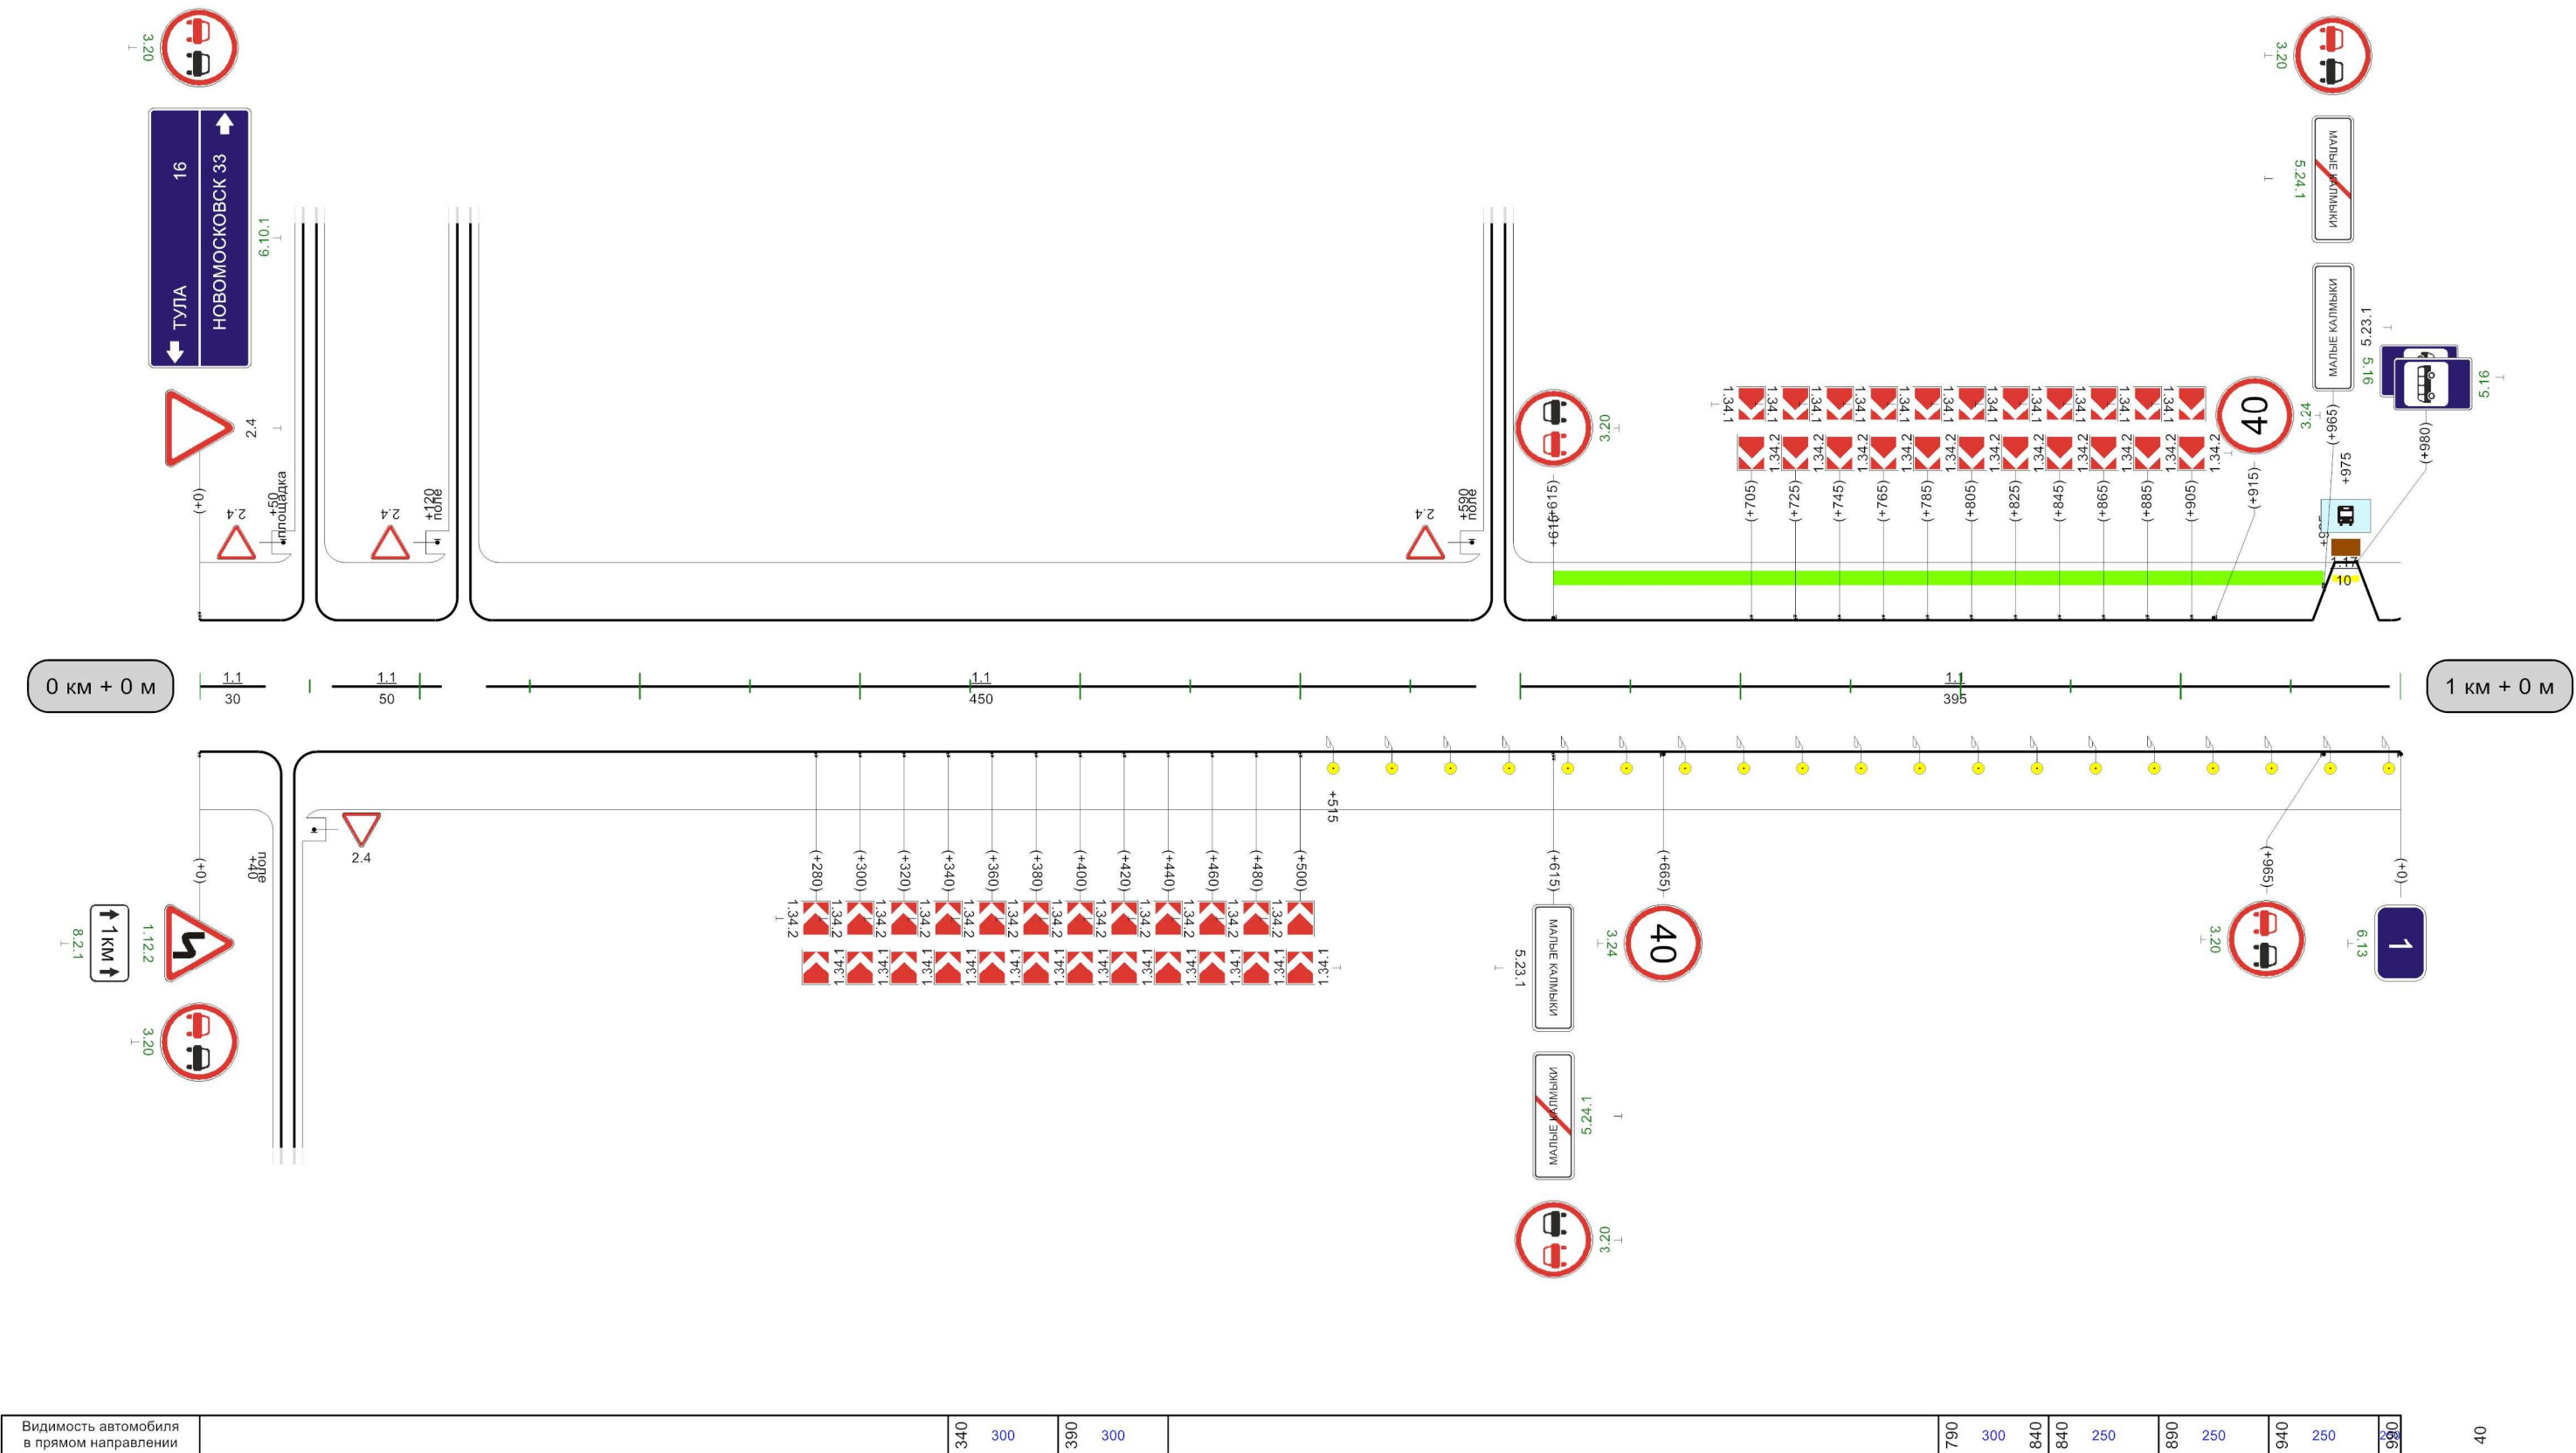


Кривые в плане	141 R=149м P=5; a=17° 231 R=2734м 938 P=499; a=3°																	
Элементы дороги в продольном профиле	13 15 14 R=17040м 428 519 R=12618м																	
Видимость автомобиля в обратном направлении	140 250 190 200 240 250 290 250 340 250 390 250 440 250 490 300 540 300 740 200 790 790 200 840 200 890 200 940 200 990																	
Характеристики проезжей части	6,00																	

Разметка на участке:
1.1 : 445,00 м
1.6 : 100,00 м
1.11 : 400,00 м
1.17 : 10,00 м


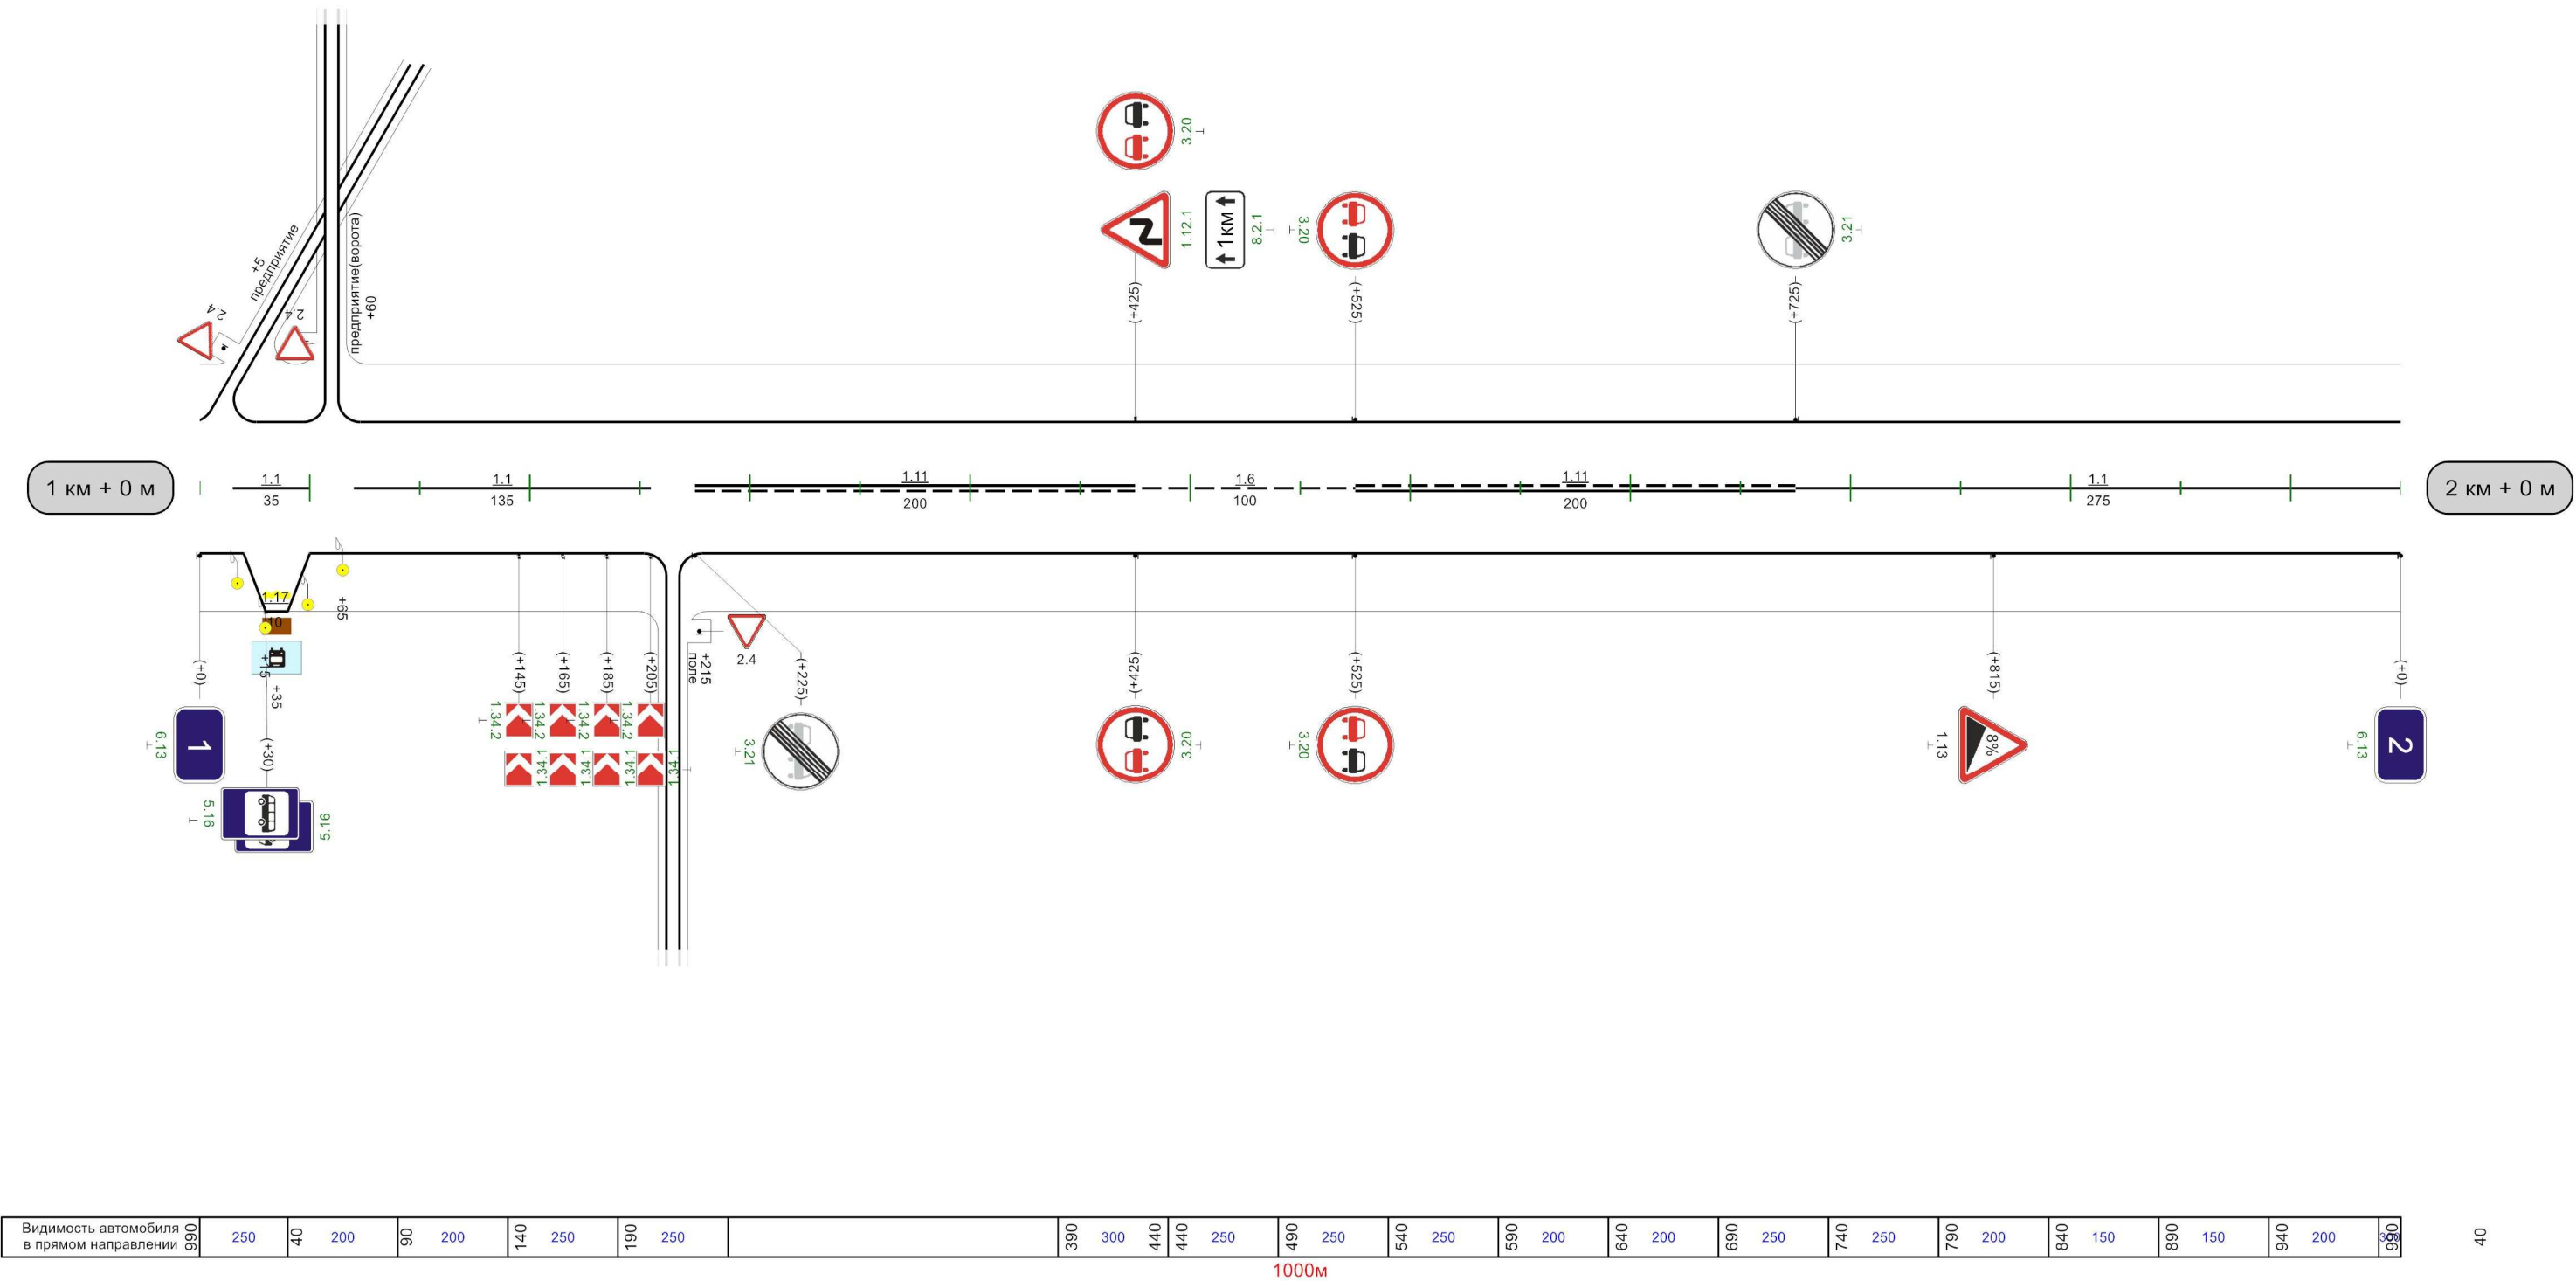


Кривые в плане	R=2734м P=499; a=3° 88 778 R=951м P=60; a=9° 930																											
Элементы дороги в продольном профиле	14 R=12618м 61 472 R=6527м 617 650 640 200 690 690 250 740 R=4595м																											
Видимость автомобиля в обратном направлении	990	250	40	150	90	150	140	200	190	250	240	300	290	300	340	300	390	250	440	300		640	200	690	690	250	740	
Характеристики проезжей части	6,00																											

Разметка на участке:
1.1 : 620,00 м
1.5 : 80,00 м
1.6 : 150,00 м
1.11 : 110,00 м

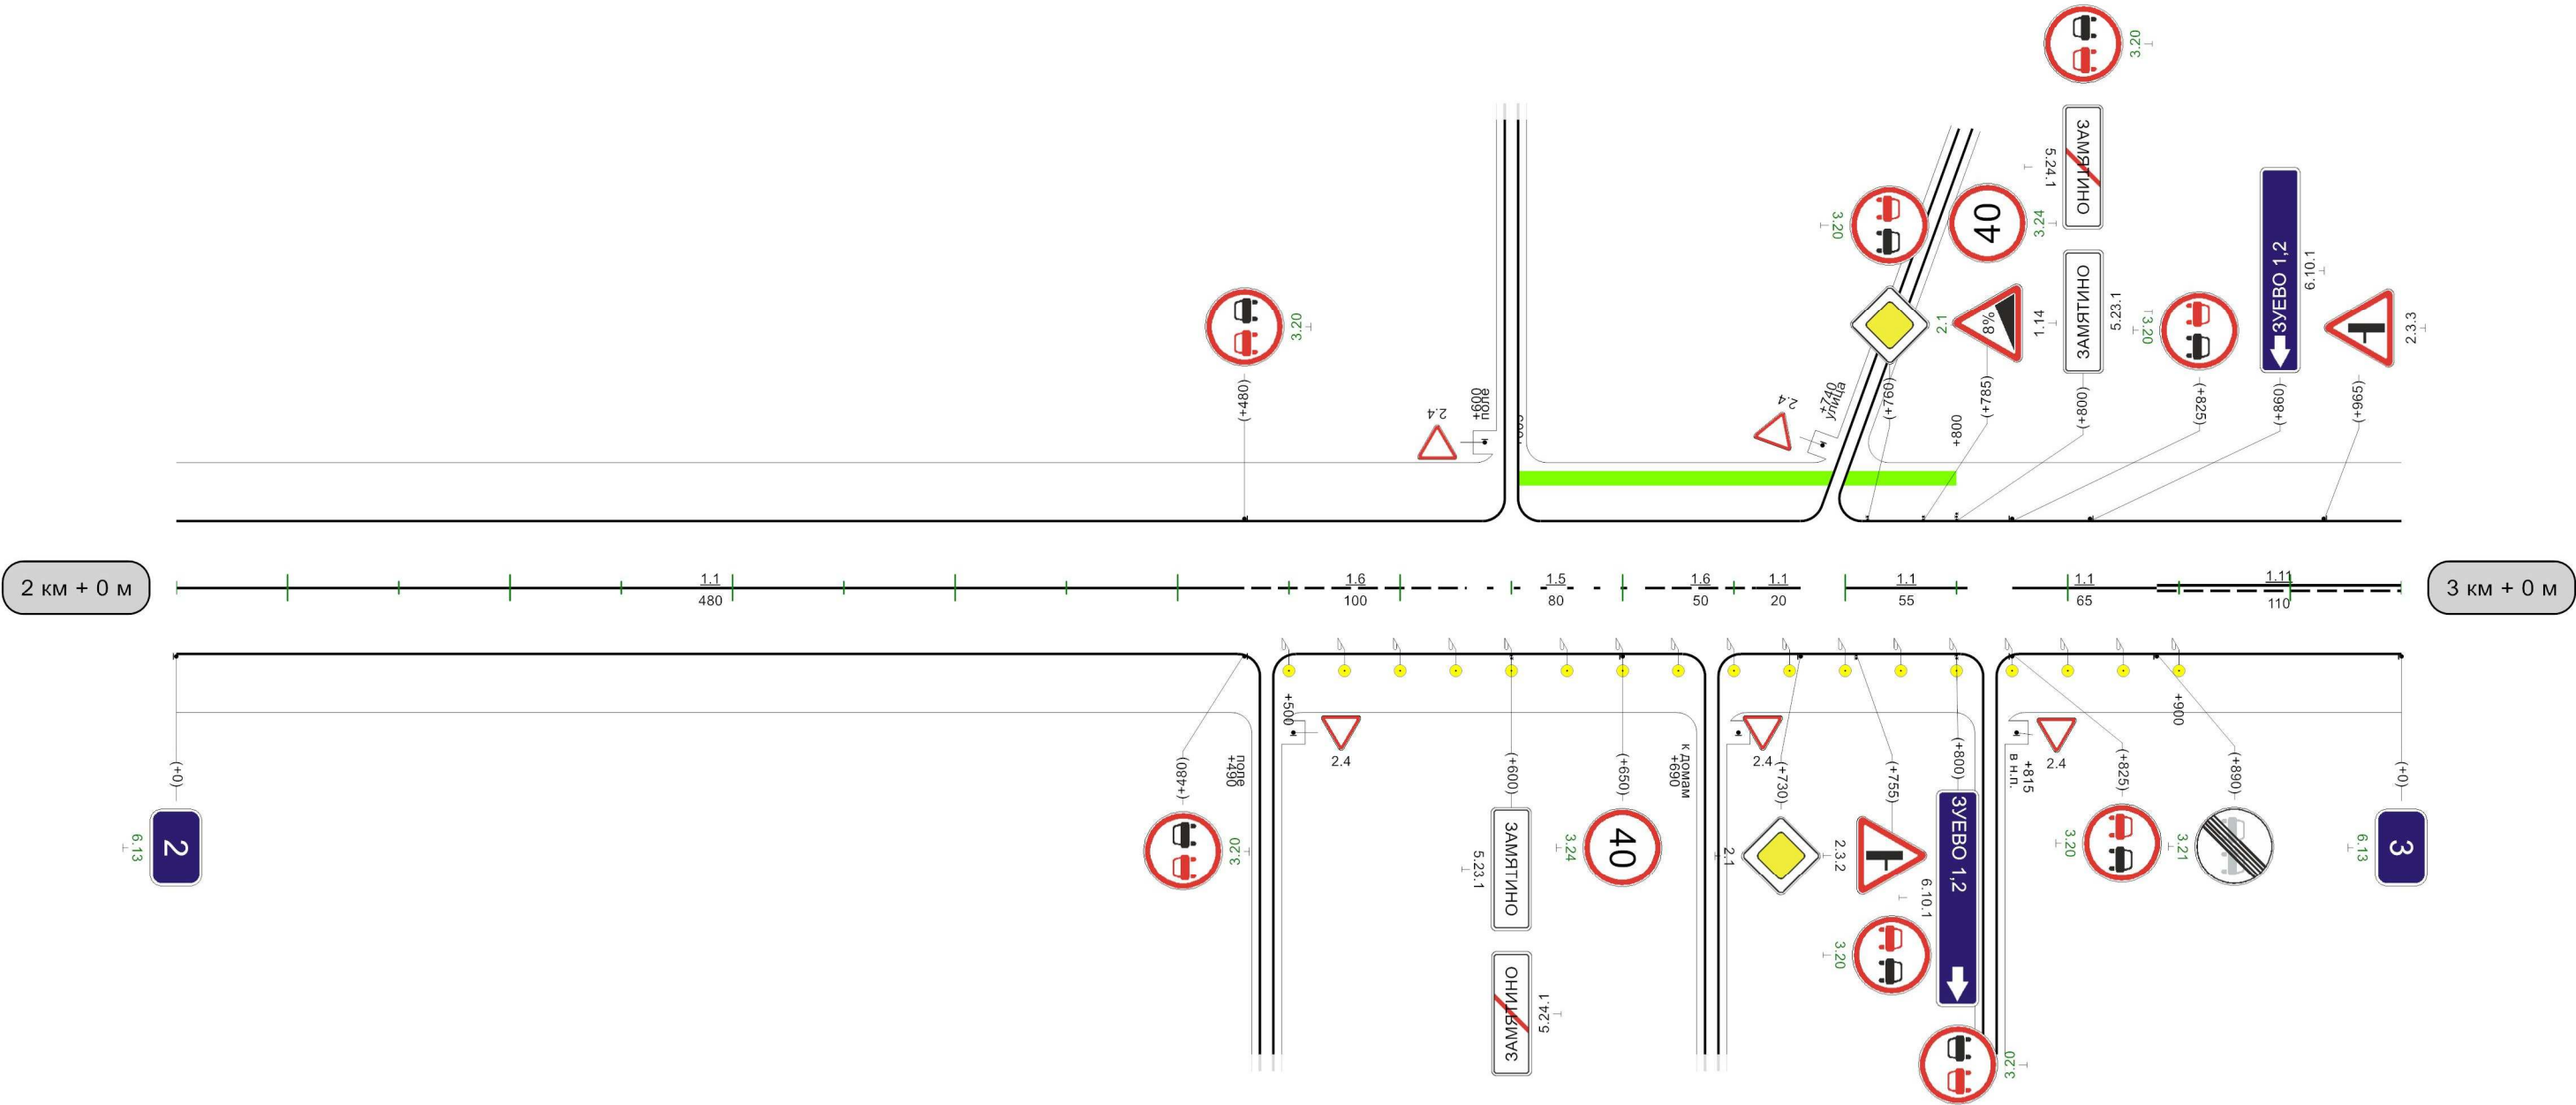


Видимость автомобиля в прямом направлении	990	300		240	300	290	290	250	340	200	390	200	440	150	490	
---	-----	-----	--	-----	-----	-----	-----	-----	-----	-----	-----	-----	-----	-----	-----	--

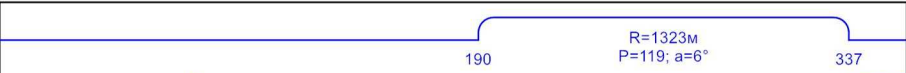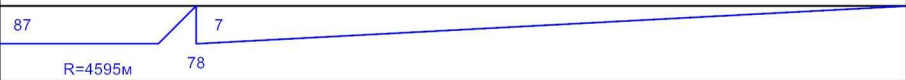Кривые в плане		
Элементы дороги в продольном профиле		
Видимость автомобиля в обратном направлении		
Характеристики проезжей части	6,00	3,00

Тула-Новомосковск-ап к н.п. Подосинки

Разметка на участке:
1.5 : 150,00 м
1.6 : 100,00 м
1.11 : 90,00 м
1.17 : 10,00 м

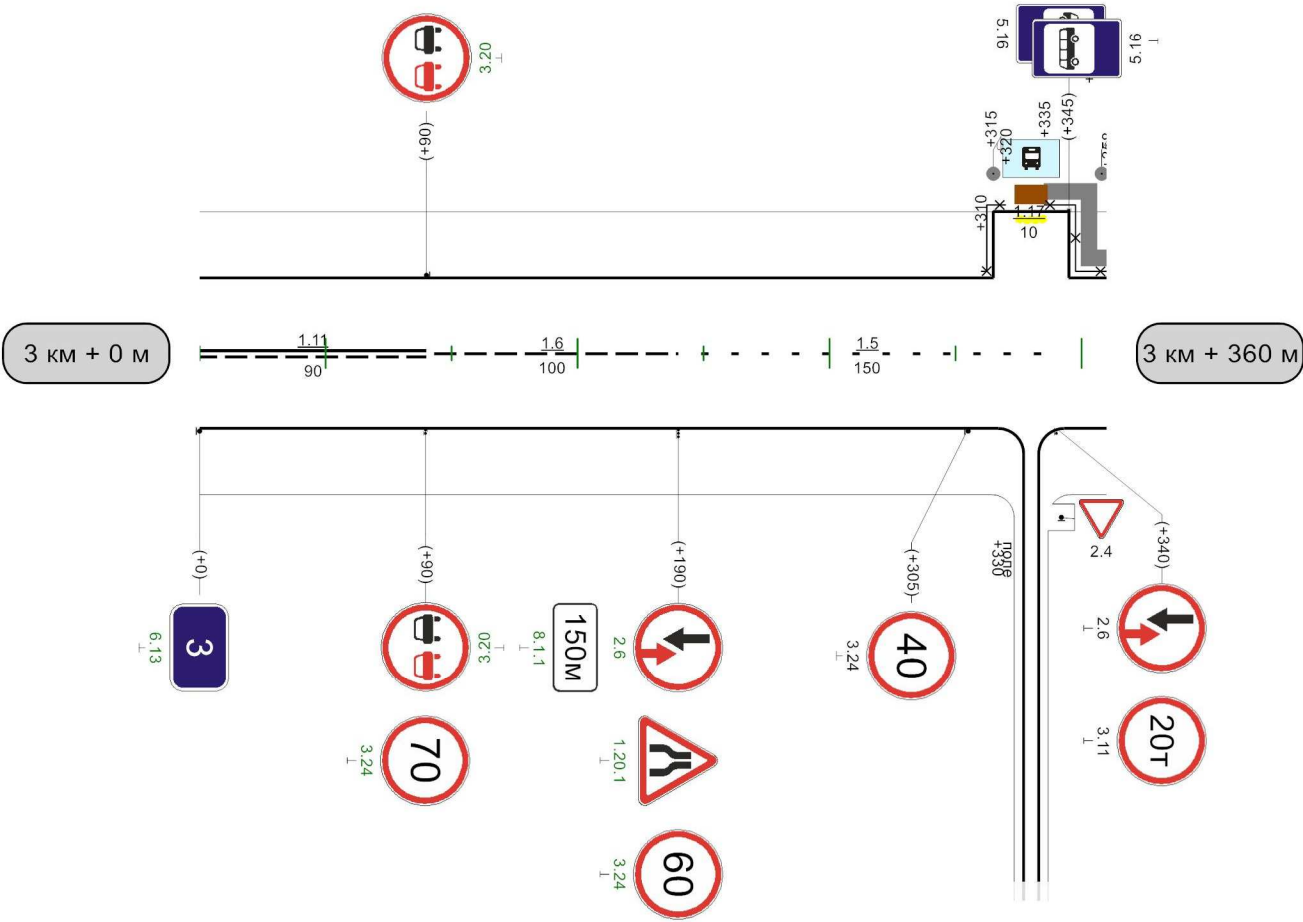

Видимость автомобиля в прямом направлении	
---	--

360м