


Автодорога Кимовск-Епифань-Куликово Поле-Кресты кимовский район

Кривые в плане	
Элементы дороги в продольном профиле	
Видимость автомобиля в обратном направлении	
Характеристики проезжей части	7,00

Разметка на участке:
1.1 : 30,00 м
1.2 : 487,00 м
1.7 : 45,00 м
1.11 : 270,00 м
1.17 : 10,00 м

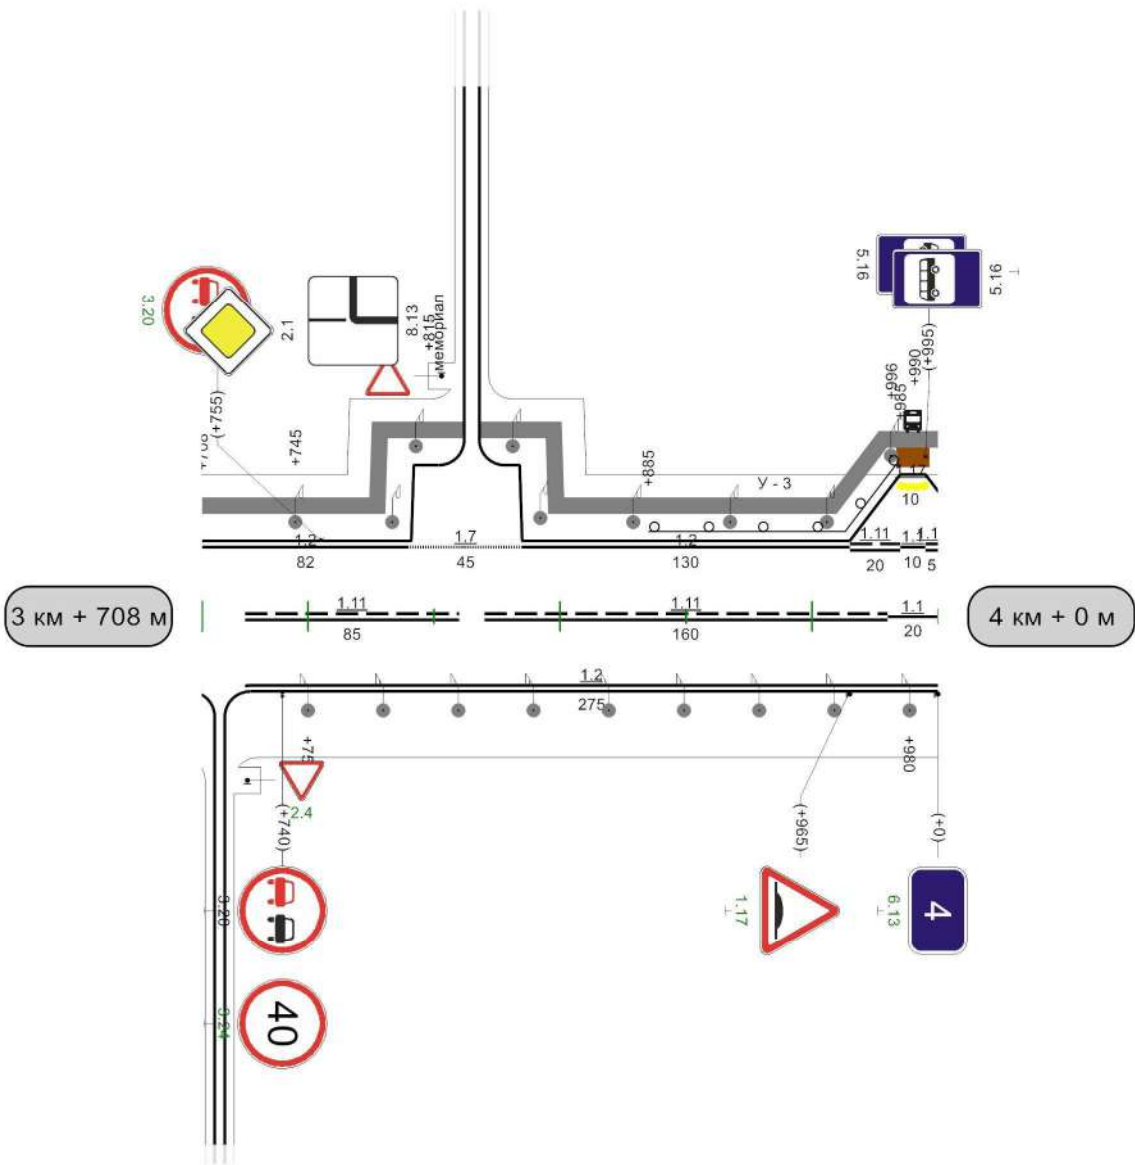


Видимость автомобиля в прямом направлении	750	200	800	150	058	100	006	150	056	100	0
---	-----	-----	-----	-----	-----	-----	-----	-----	-----	-----	---

Кривые в плане												
Элементы дороги в продольном профиле												
Видимость автомобиля в обратном направлении												
Характеристики проезжей части	7,00											


Разметка на участке:

- 1.1 : 910,00 м
- 1.2 : 1805,00 м
- 1.11 : 55,00 м
- 1.14.1 : 7,00 м
- 1.17 : 10,00 м
- 1.25 : 14,00 м

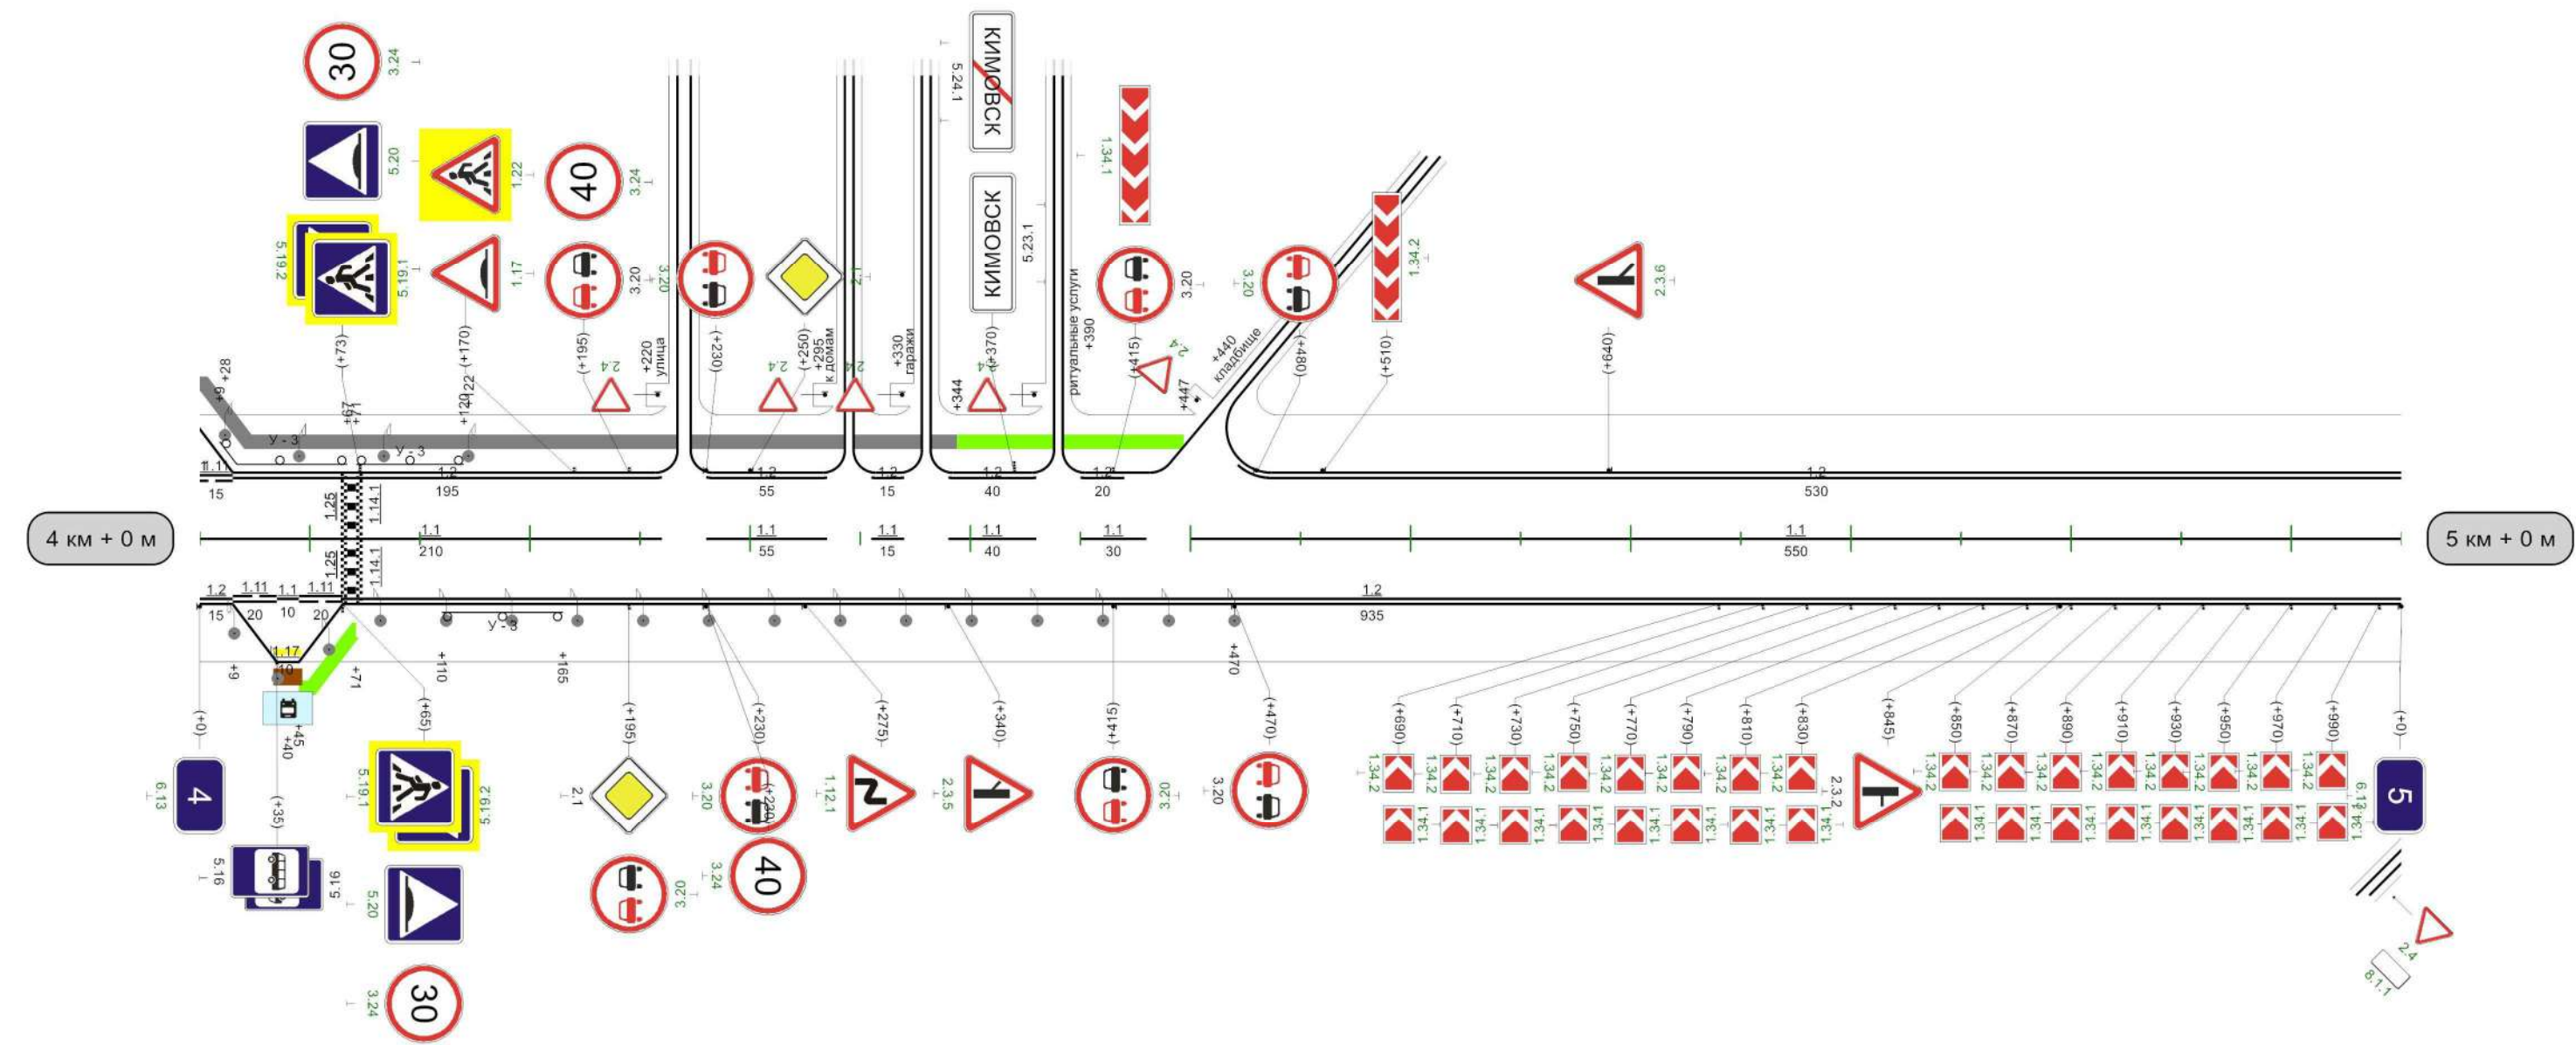

Видимость автомобиля в прямом направлении	0	250	50	250	100	200	150	250	200	200		450	300	500	500	250	550	200	600	250	650	200	700	200	750	
---	---	-----	----	-----	-----	-----	-----	-----	-----	-----	--	-----	-----	-----	-----	-----	-----	-----	-----	-----	-----	-----	-----	-----	-----	--


Разметка на участке:
1.1 : 75,00 м
1.2 : 1910,00 м
1.5 : 470,00 м
1.6 : 100,00 м
1.7 : 183,50 м
1.11 : 265,00 м

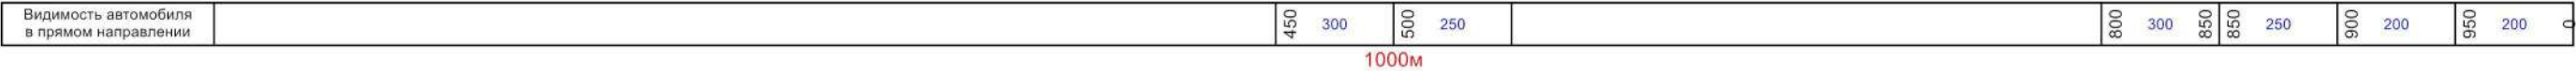

Автодорога Кимовск-Епифань-Куликово Поле-Кресты кимовский район

Кривые в плане	R=1637м P=138; a=7° 116 830 R=228м P=3; a=52°																						
Элементы дороги в продольном профиле	14 488 R=3734м 615 647 24 24 R=5693м 929 962 R=8707м 25 25																						
Видимость автомобиля в обратном направлении		200	200	250	250	300	300					750	150	800	800	150	850	200	900	150	950	150	0
Характеристики проезжей части	7,00																						

Разметка на участке:
1.1 : 165,00 м
1.2 : 1910,00 м
1.5 : 430,00 м
1.6 : 100,00 м
1.7 : 20,00 м
1.11 : 315,00 м
1.17 : 10,00 м

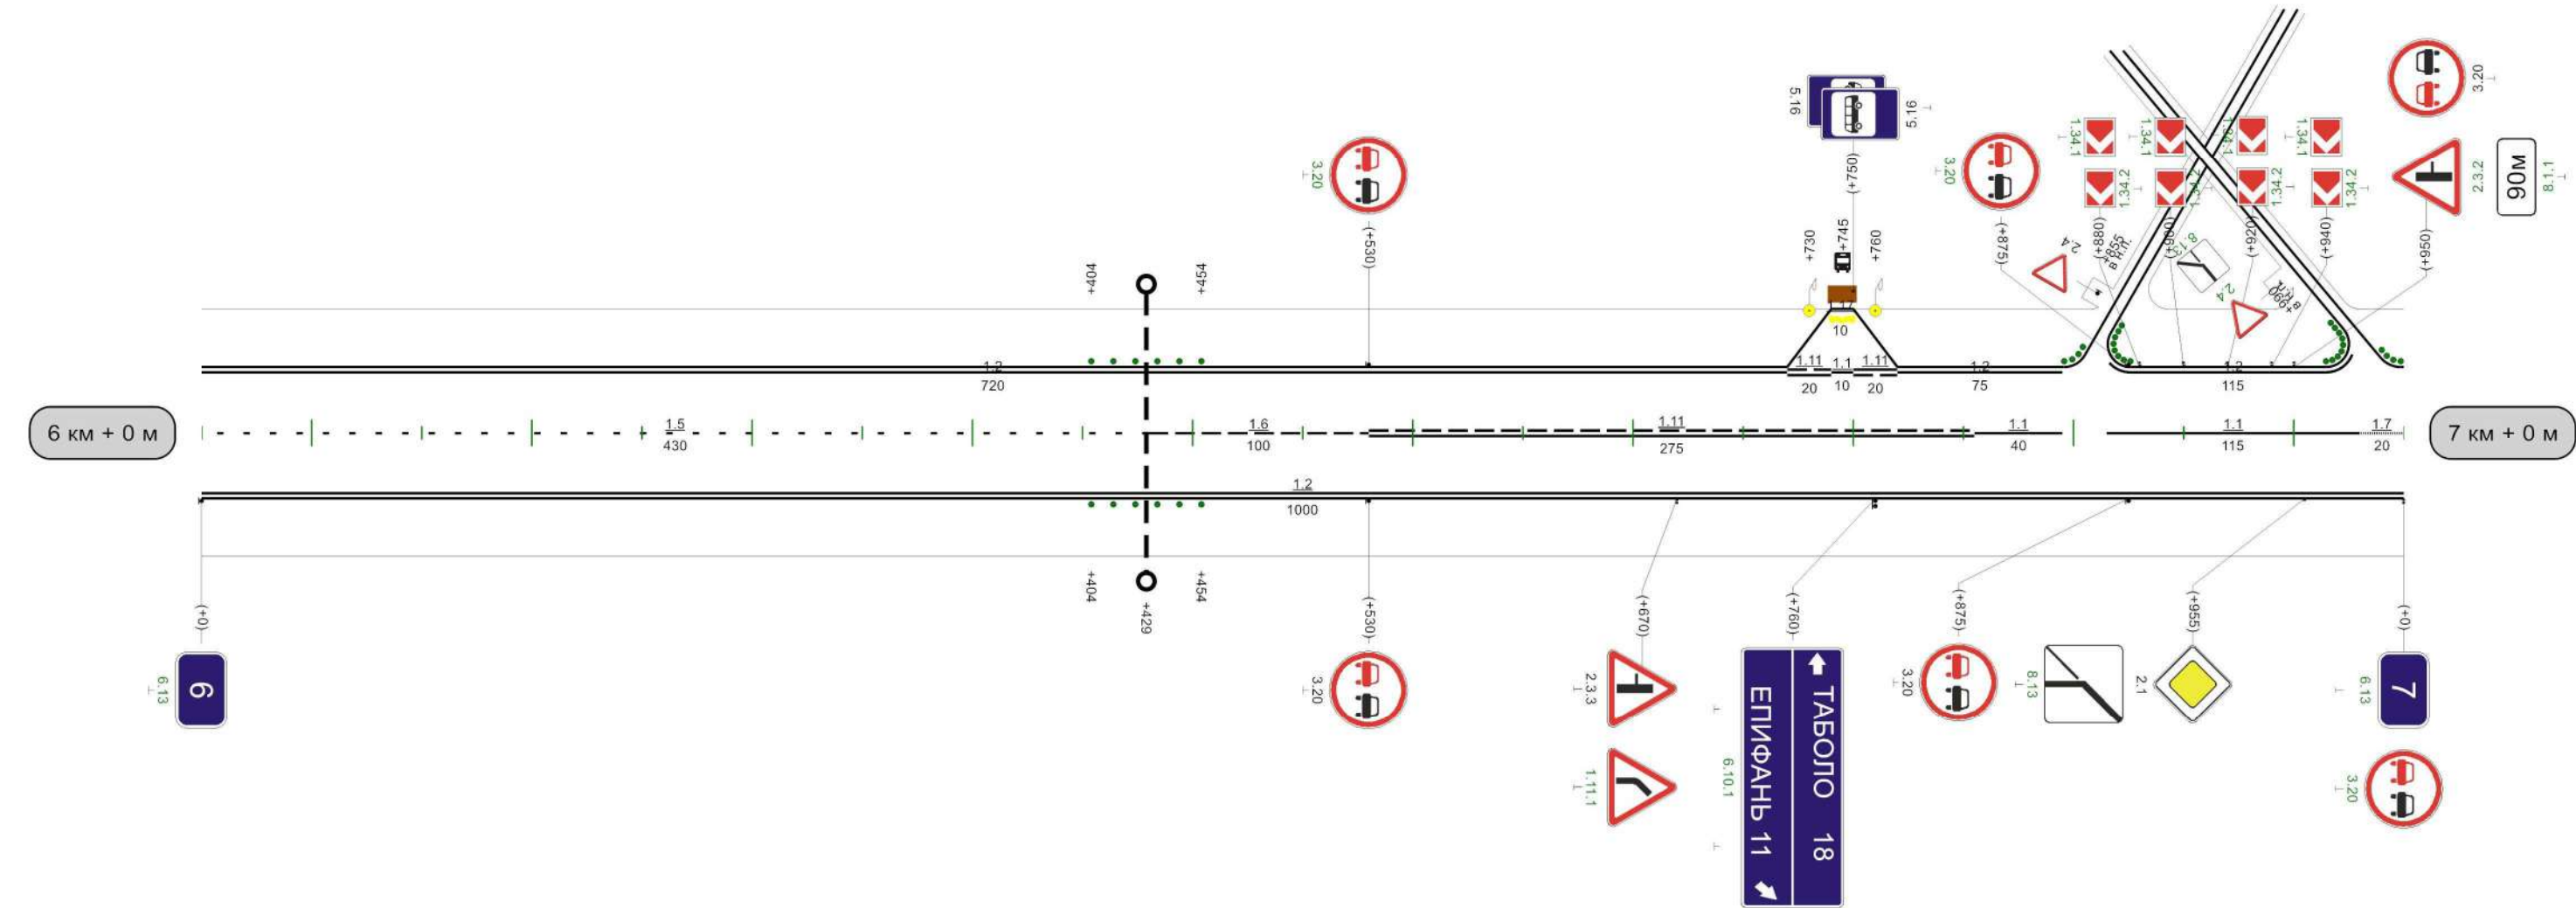



Видимость автомобиля в прямом направлении		005	250	055	200	009	200	059	200	007	150	057	150	008	150	058	
---	--	-----	-----	-----	-----	-----	-----	-----	-----	-----	-----	-----	-----	-----	-----	-----	--

1000м



Разметка на участке:

1.1 :	573,00 м
1.2 :	1826,00 м
1.5 :	95,00 м
1.6 :	285,00 м
1.7 :	20,00 м
1.8 :	95,00 м
1.11 :	70,00 м
1.17 :	22,00 м

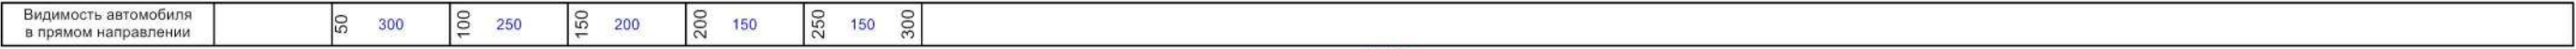

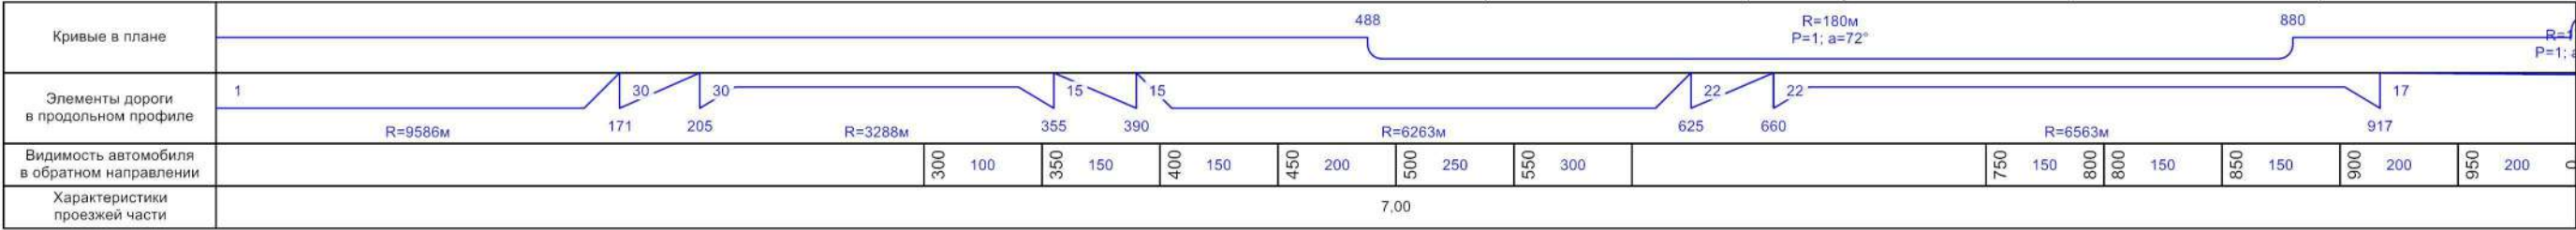


Разметка на участке:
1.1 : 940,00 м
1.2 : 1941,00 м
1.8 : 295,00 м
1.16 : 160,00 м
1.17 : 20,00 м

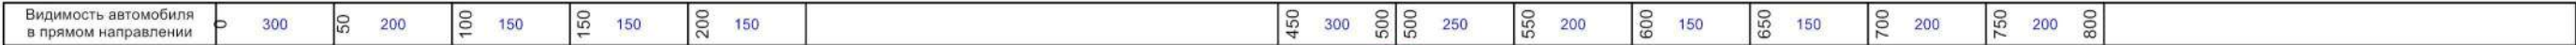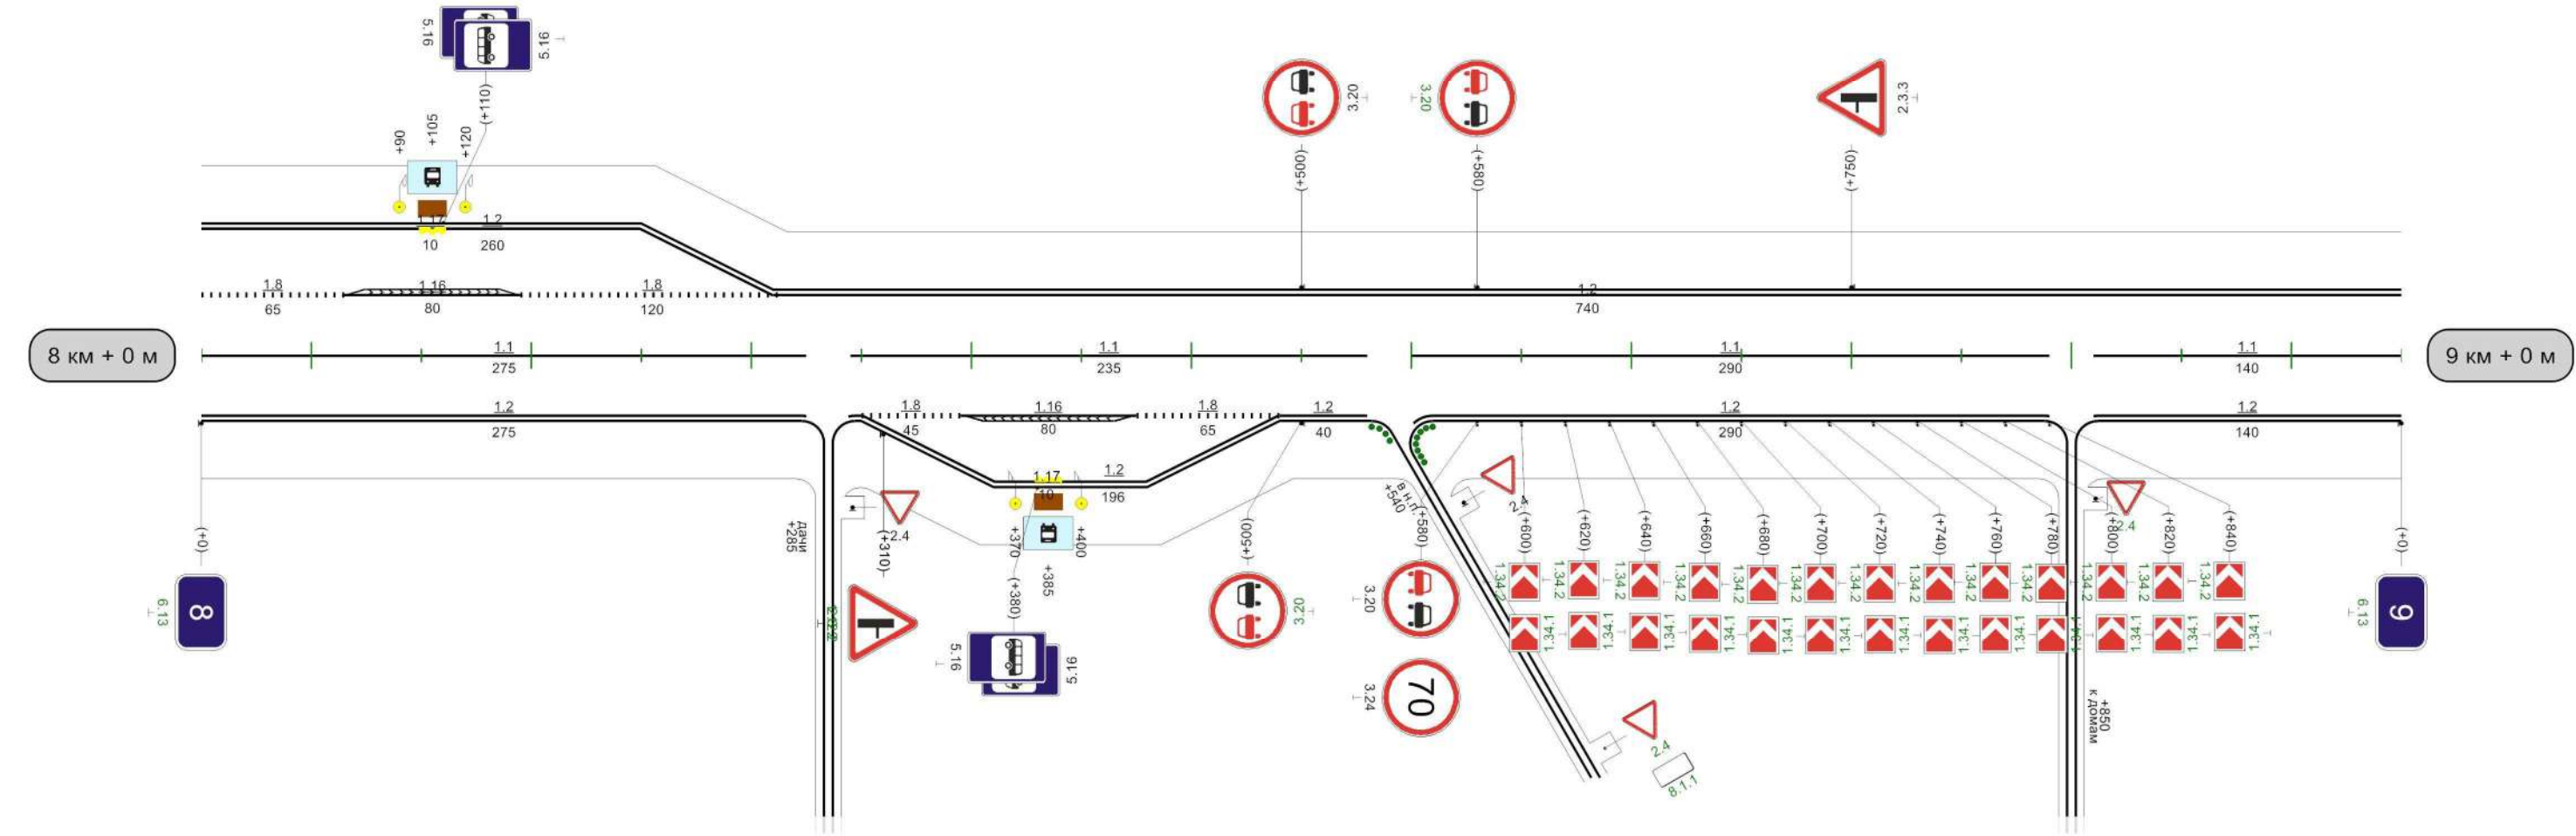

Кривые в плане	R=175м P=1; a=74° 391				
Элементы дороги в продольном профиле	17				
Видимость автомобиля в обратном направлении	250	50	300	950 250	
Характеристики проезжей части	7,00				


Разметка на участке:
1.1 : 519,00 м
1.2 : 1887,00 м
1.5 : 150,00 м
1.6 : 235,00 м
1.8 : 115,00 м
1.11 : 176,00 м
1.17 : 20,00 м

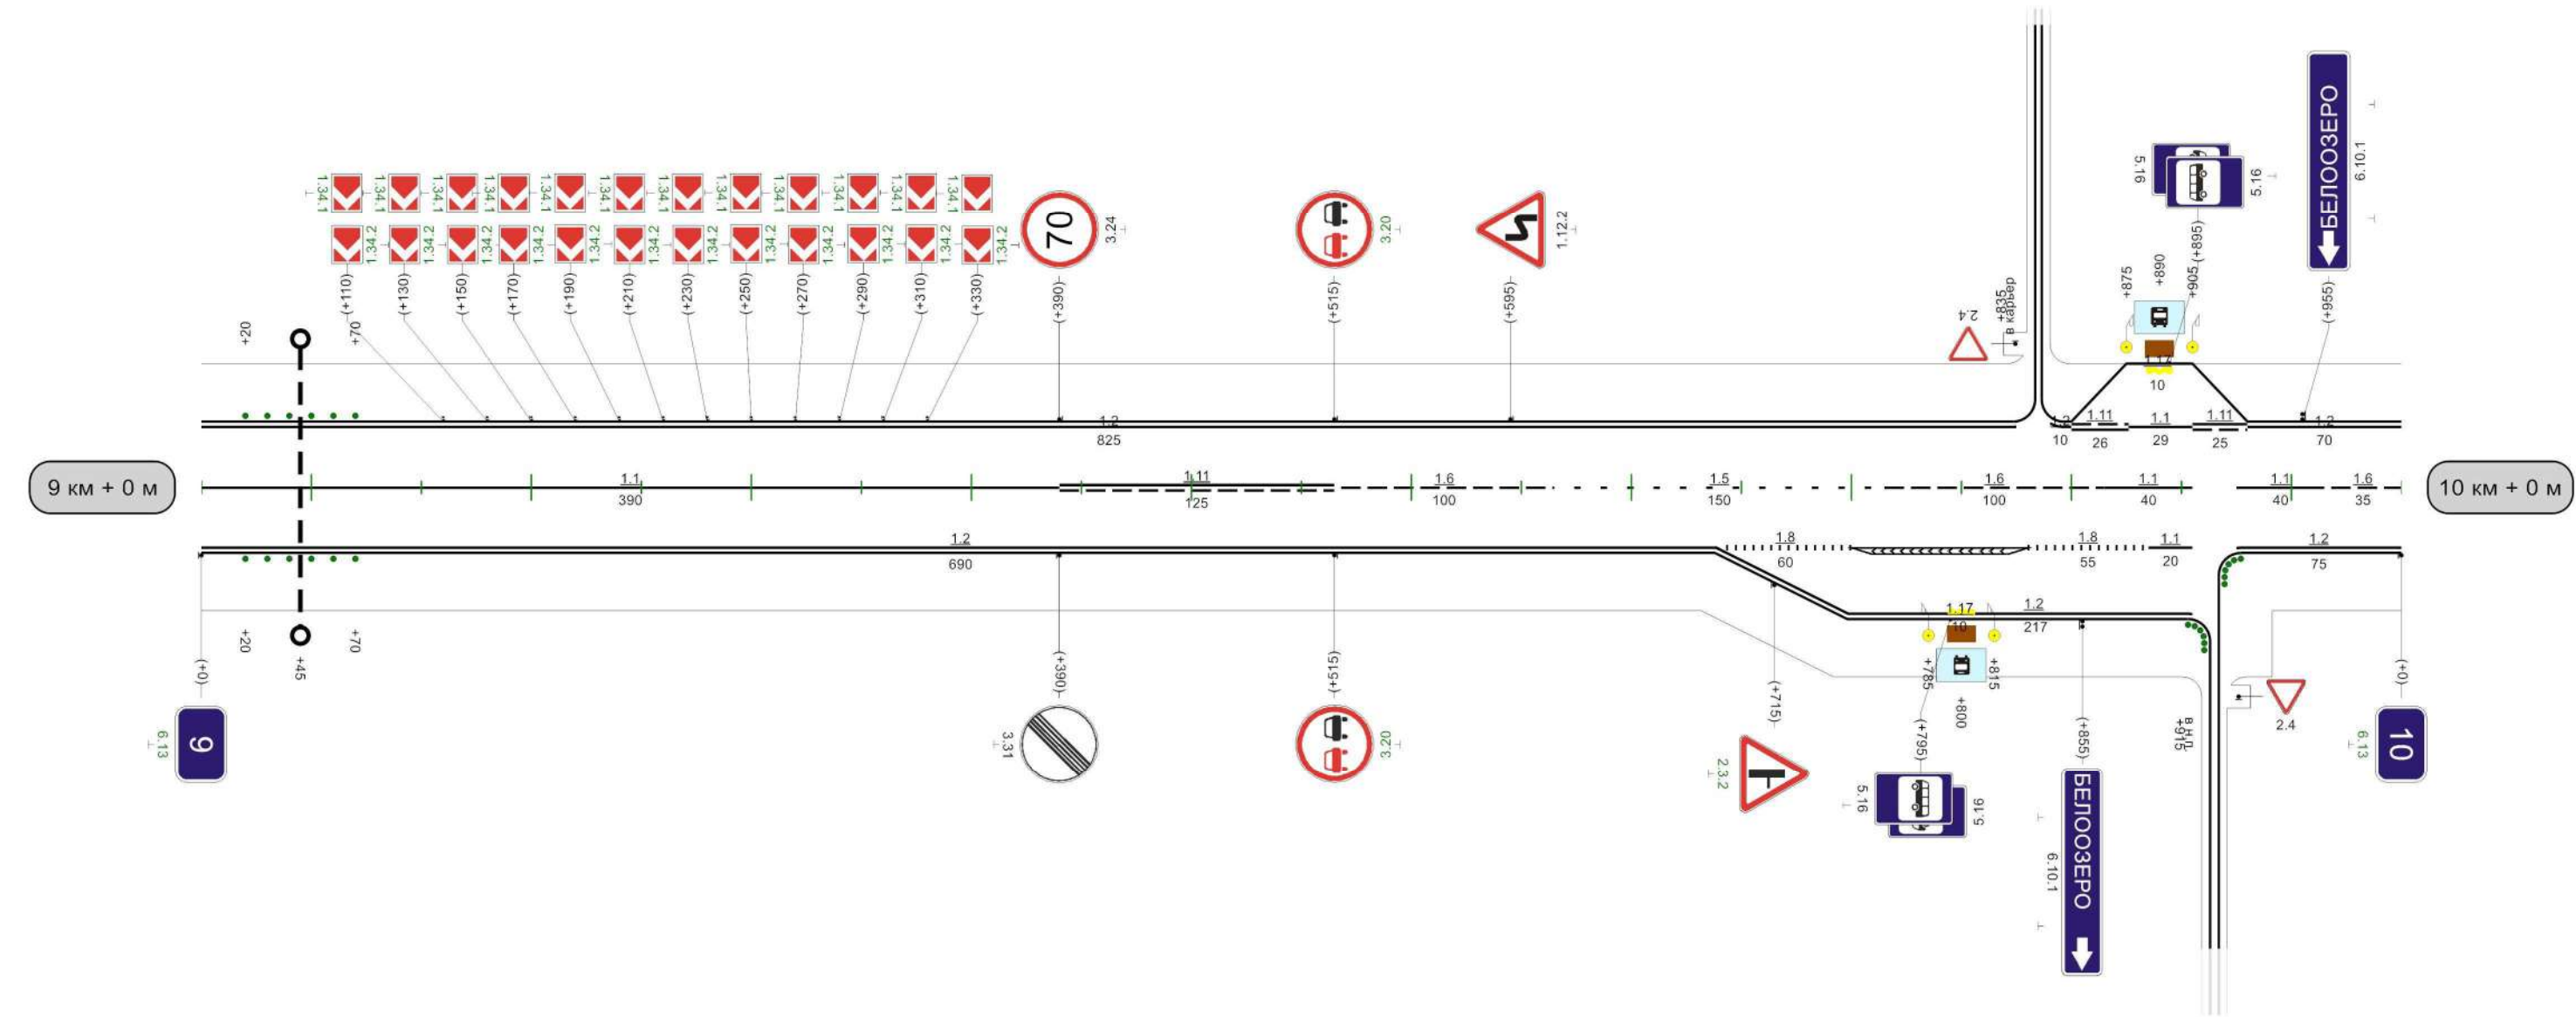

Видимость автомобиля в прямом направлении	200	300	250	300	059	300	009	009	250	059
---	-----	-----	-----	-----	-----	-----	-----	-----	-----	-----

Кривые в плане																		
Элементы дороги в продольном профиле																		
Видимость автомобиля в обратном направлении	300								800	200	850	850	200	900	200	950	250	0
Характеристики проезжей части	7,00																	

Разметка на участке:
1.1 : 100,00 м
1.2 : 1860,00 м
1.5 : 500,00 м
1.6 : 365,00 м
1.11 : 115,00 м
1.17 : 20,00 м

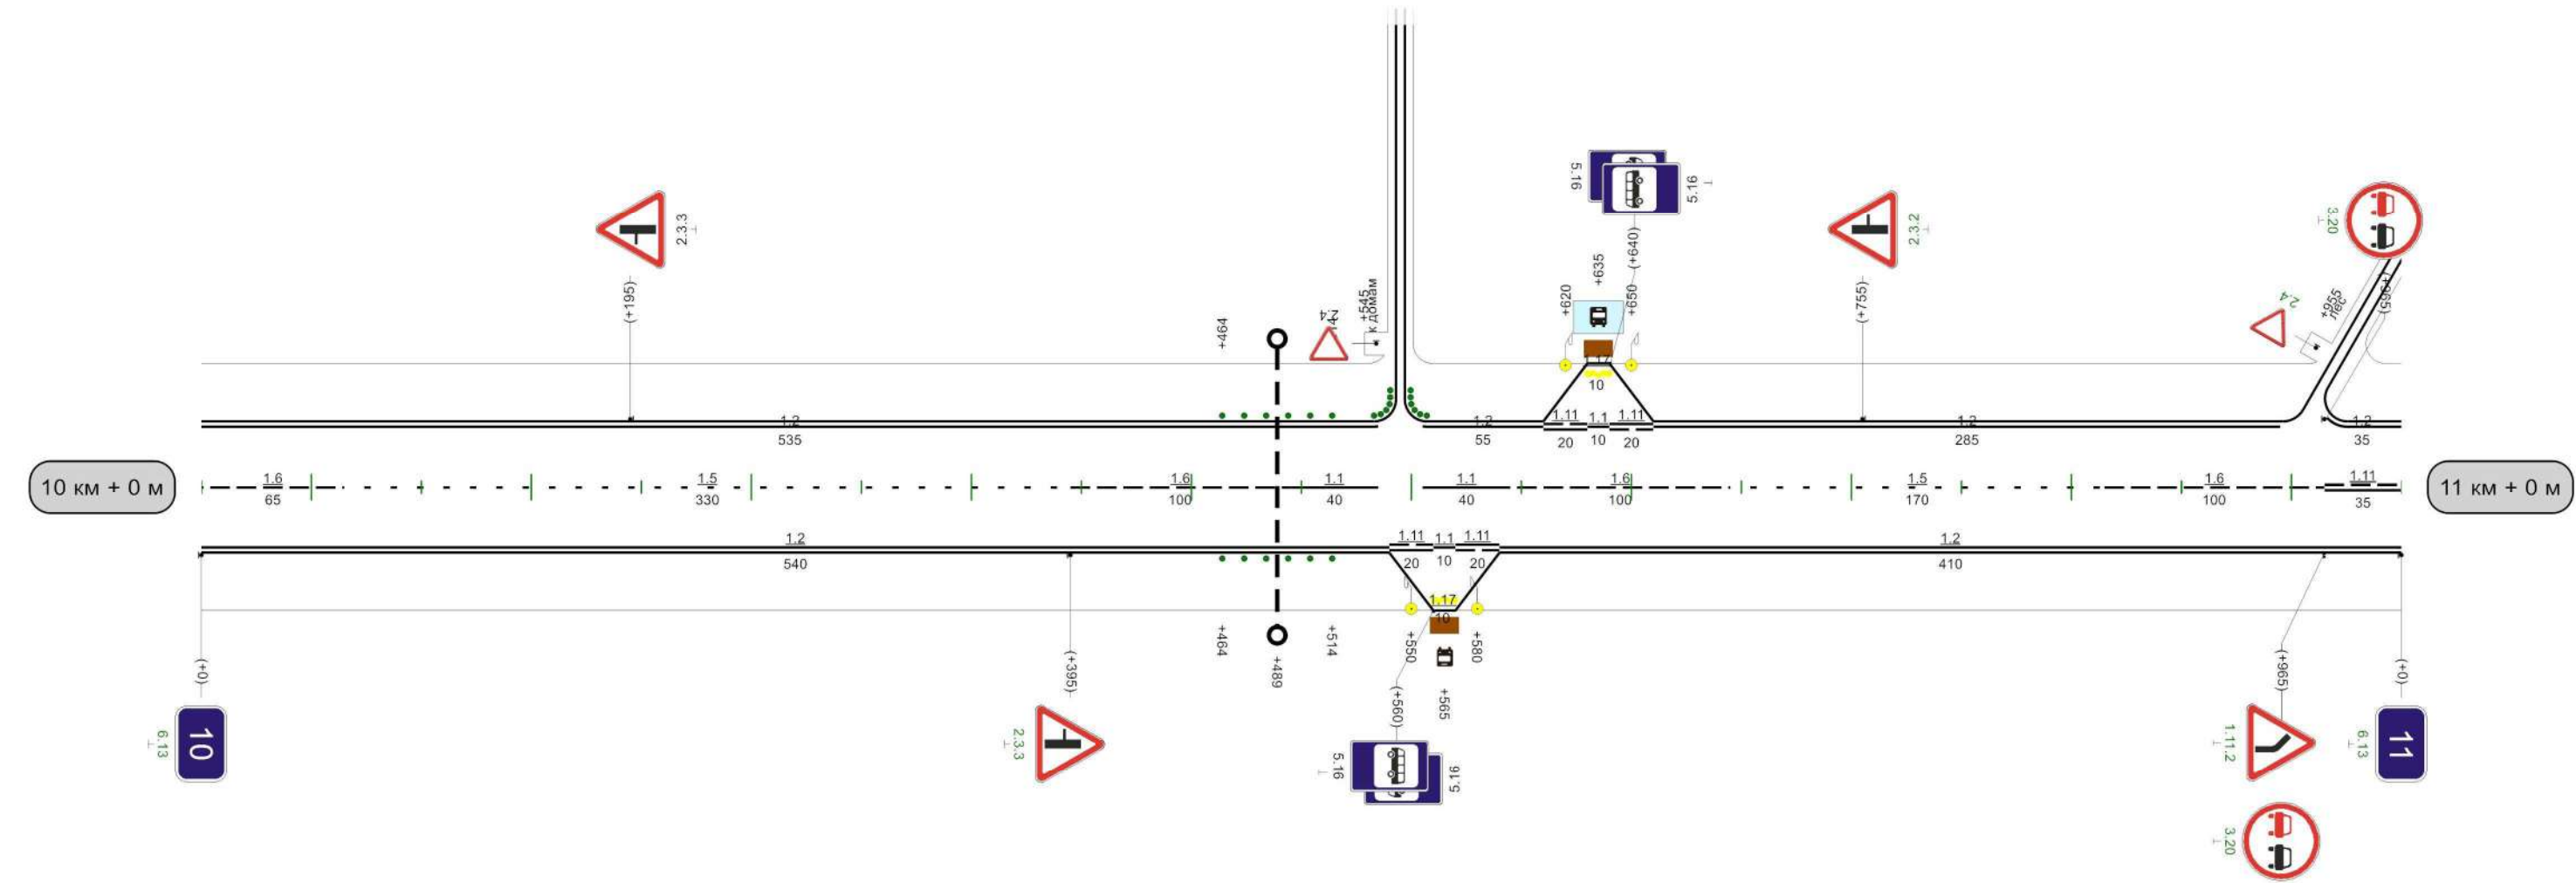


Видимость автомобиля в прямом направлении	450 300 500 250 550 200 600 200 650	
---	-------------------------------------	--

1000м

Кривые в плане	133 R=281м P=4; a=43° 447		
Элементы дороги в продольном профиле	4		
Видимость автомобиля в обратном направлении	300	50	
Характеристики проезжей части	7,00		


Разметка на участке:
1.1 : 290,00 м
1.2 : 2000,00 м
1.5 : 105,00 м
1.6 : 200,00 м
1.11 : 405,00 м

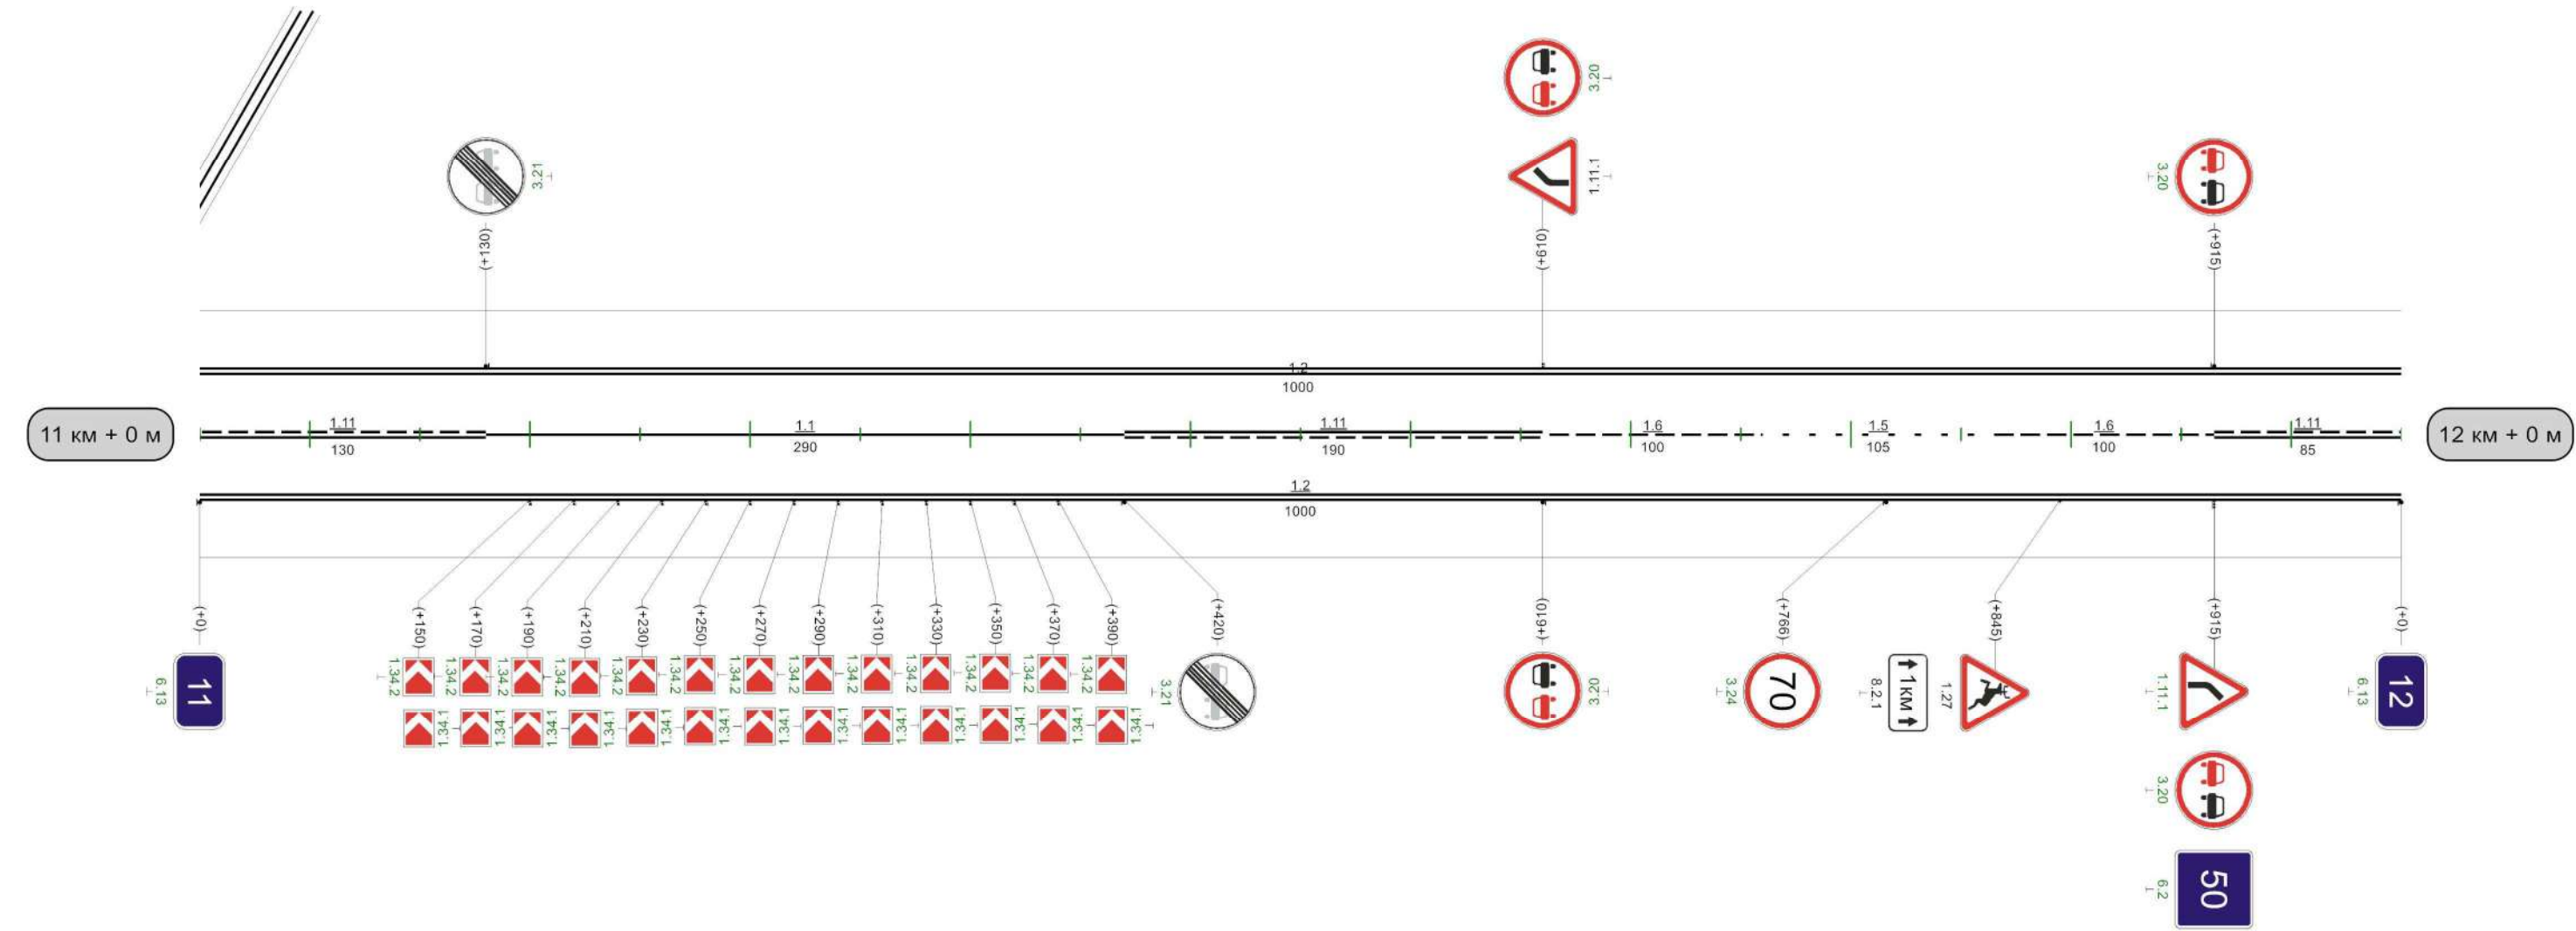

Видимость автомобиля в прямом направлении			
---	--	--	--

Кривые в плане	88 R=113м P=1; a=48° 320				
Элементы дороги в продольном профиле	4				
Видимость автомобиля в обратном направлении				850	300
Характеристики проезжей части				950	250
				0	
	7,00				

Разметка на участке:
1.1 : 175,00 м
1.2 : 1980,00 м
1.5 : 330,00 м
1.6 : 100,00 м
1.11 : 375,00 м

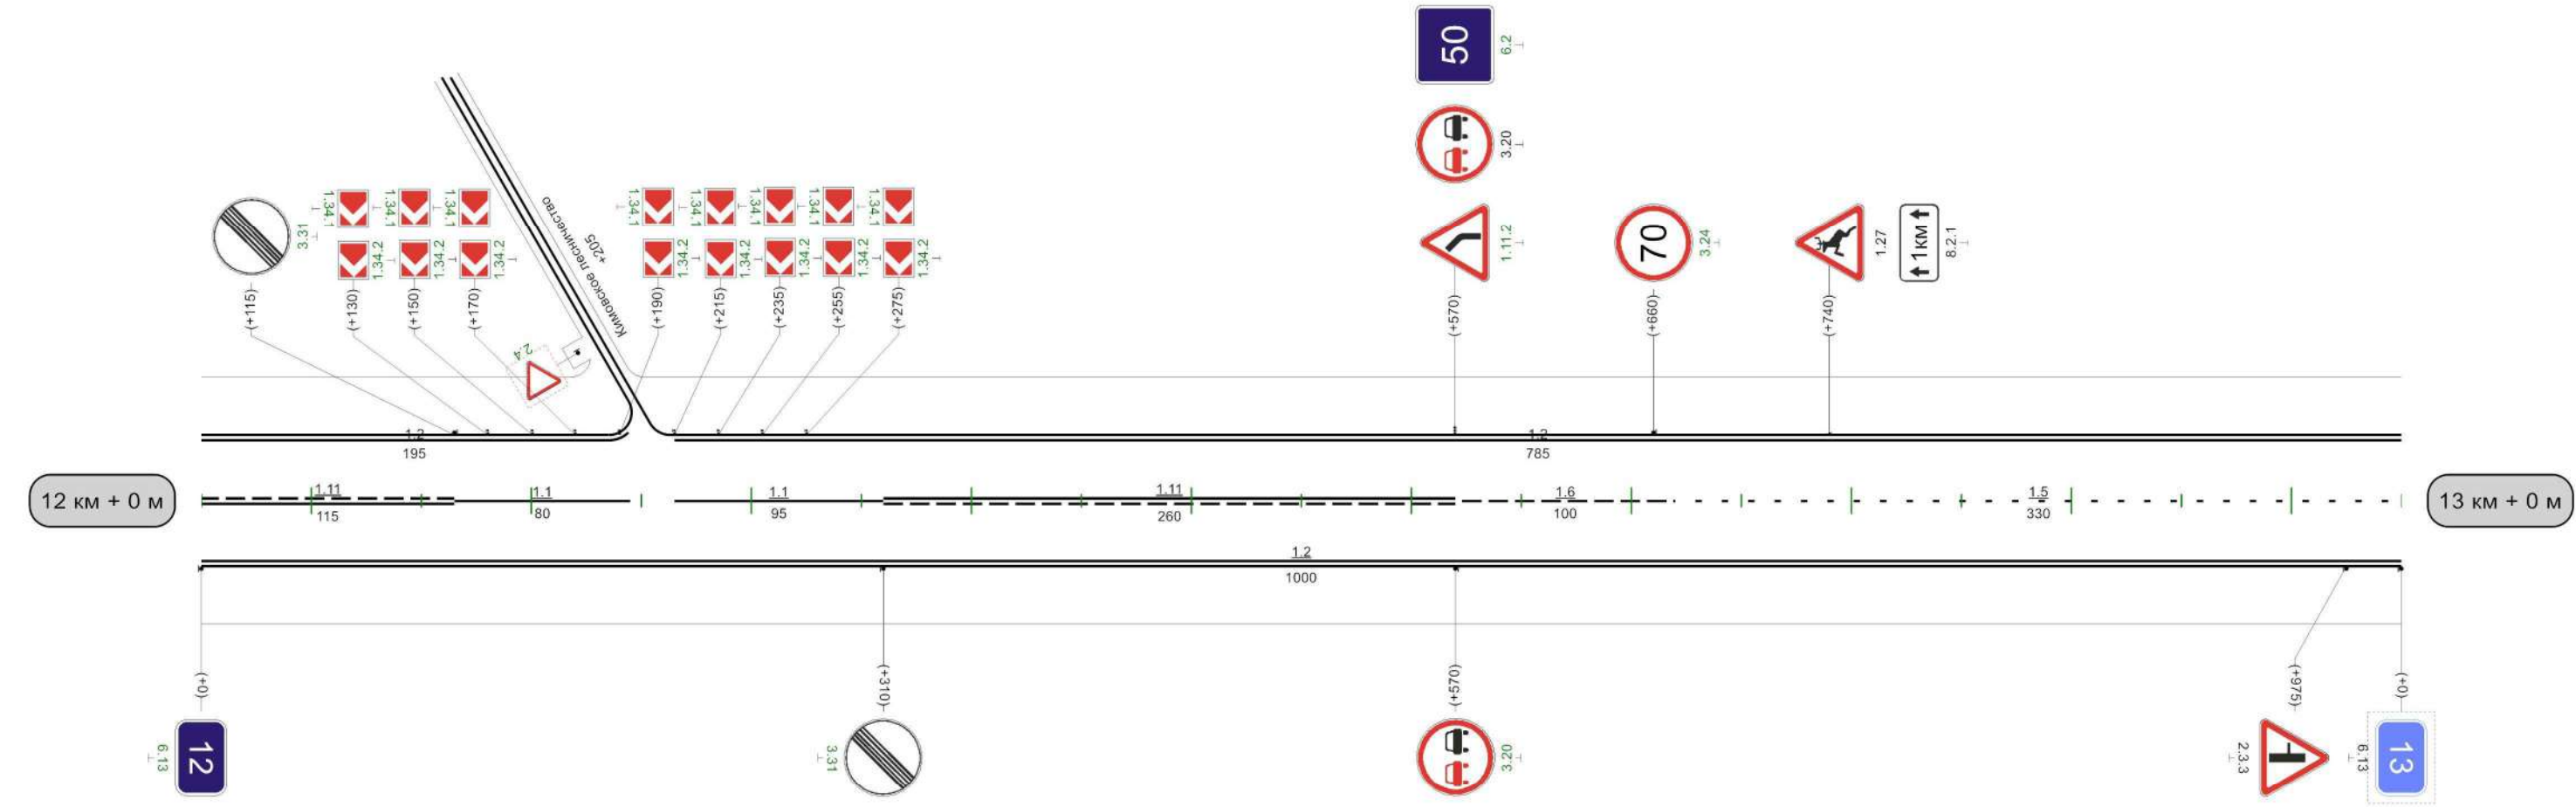


Видимость автомобиля в прямом направлении	300	300	350	250	400	200	500	300	550	550	250	600	250	650	200	700	300	750	300	800	300	850	
---	-----	-----	--

1000м


Кривые в плане	737 R=339м P=10; a=19° 899									
Элементы дороги в продольном профиле	4									
Видимость автомобиля в обратном направлении	0	250	50	300		200	300	250		
Характеристики проезжей части	7,00									

Разметка на участке:
1.1 : 225,00 м
1.2 : 1880,00 м
1.5 : 205,00 м
1.6 : 300,00 м
1.11 : 350,00 м
1.17 : 20,00 м

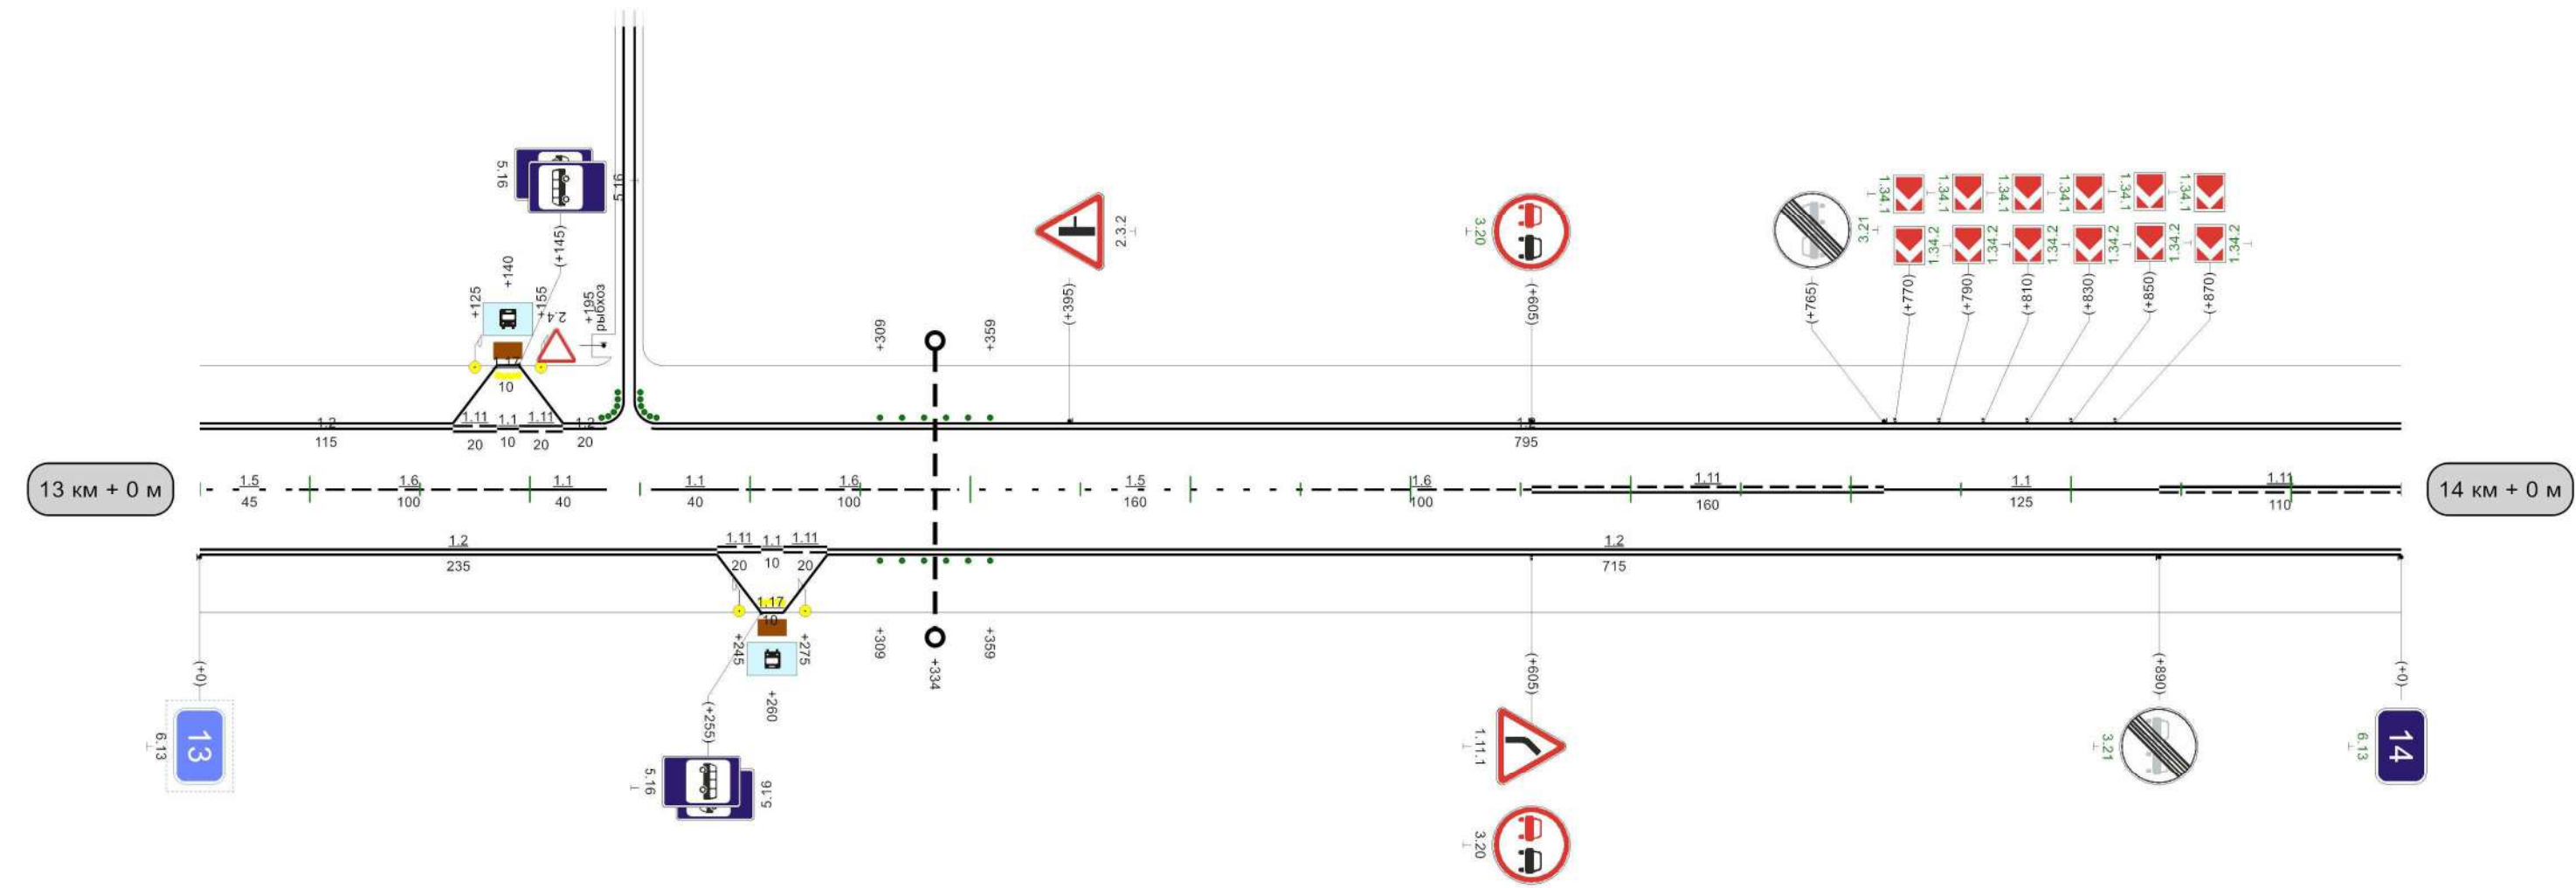

Кривые в плане	482 R=255м P=4; a=33° 734																		
Элементы дороги в продольном профиле	4 2 821 R=7528м																		
Видимость автомобиля в обратном направлении	250	50	300				500	250	550	550	300				900	300	950	950	150
Характеристики проезжей части	7,00																		

Разметка на участке:
1.1 : 500,00 м
1.2 : 1870,00 м
1.6 : 215,00 м
1.11 : 360,00 м
1.17 : 20,00 м

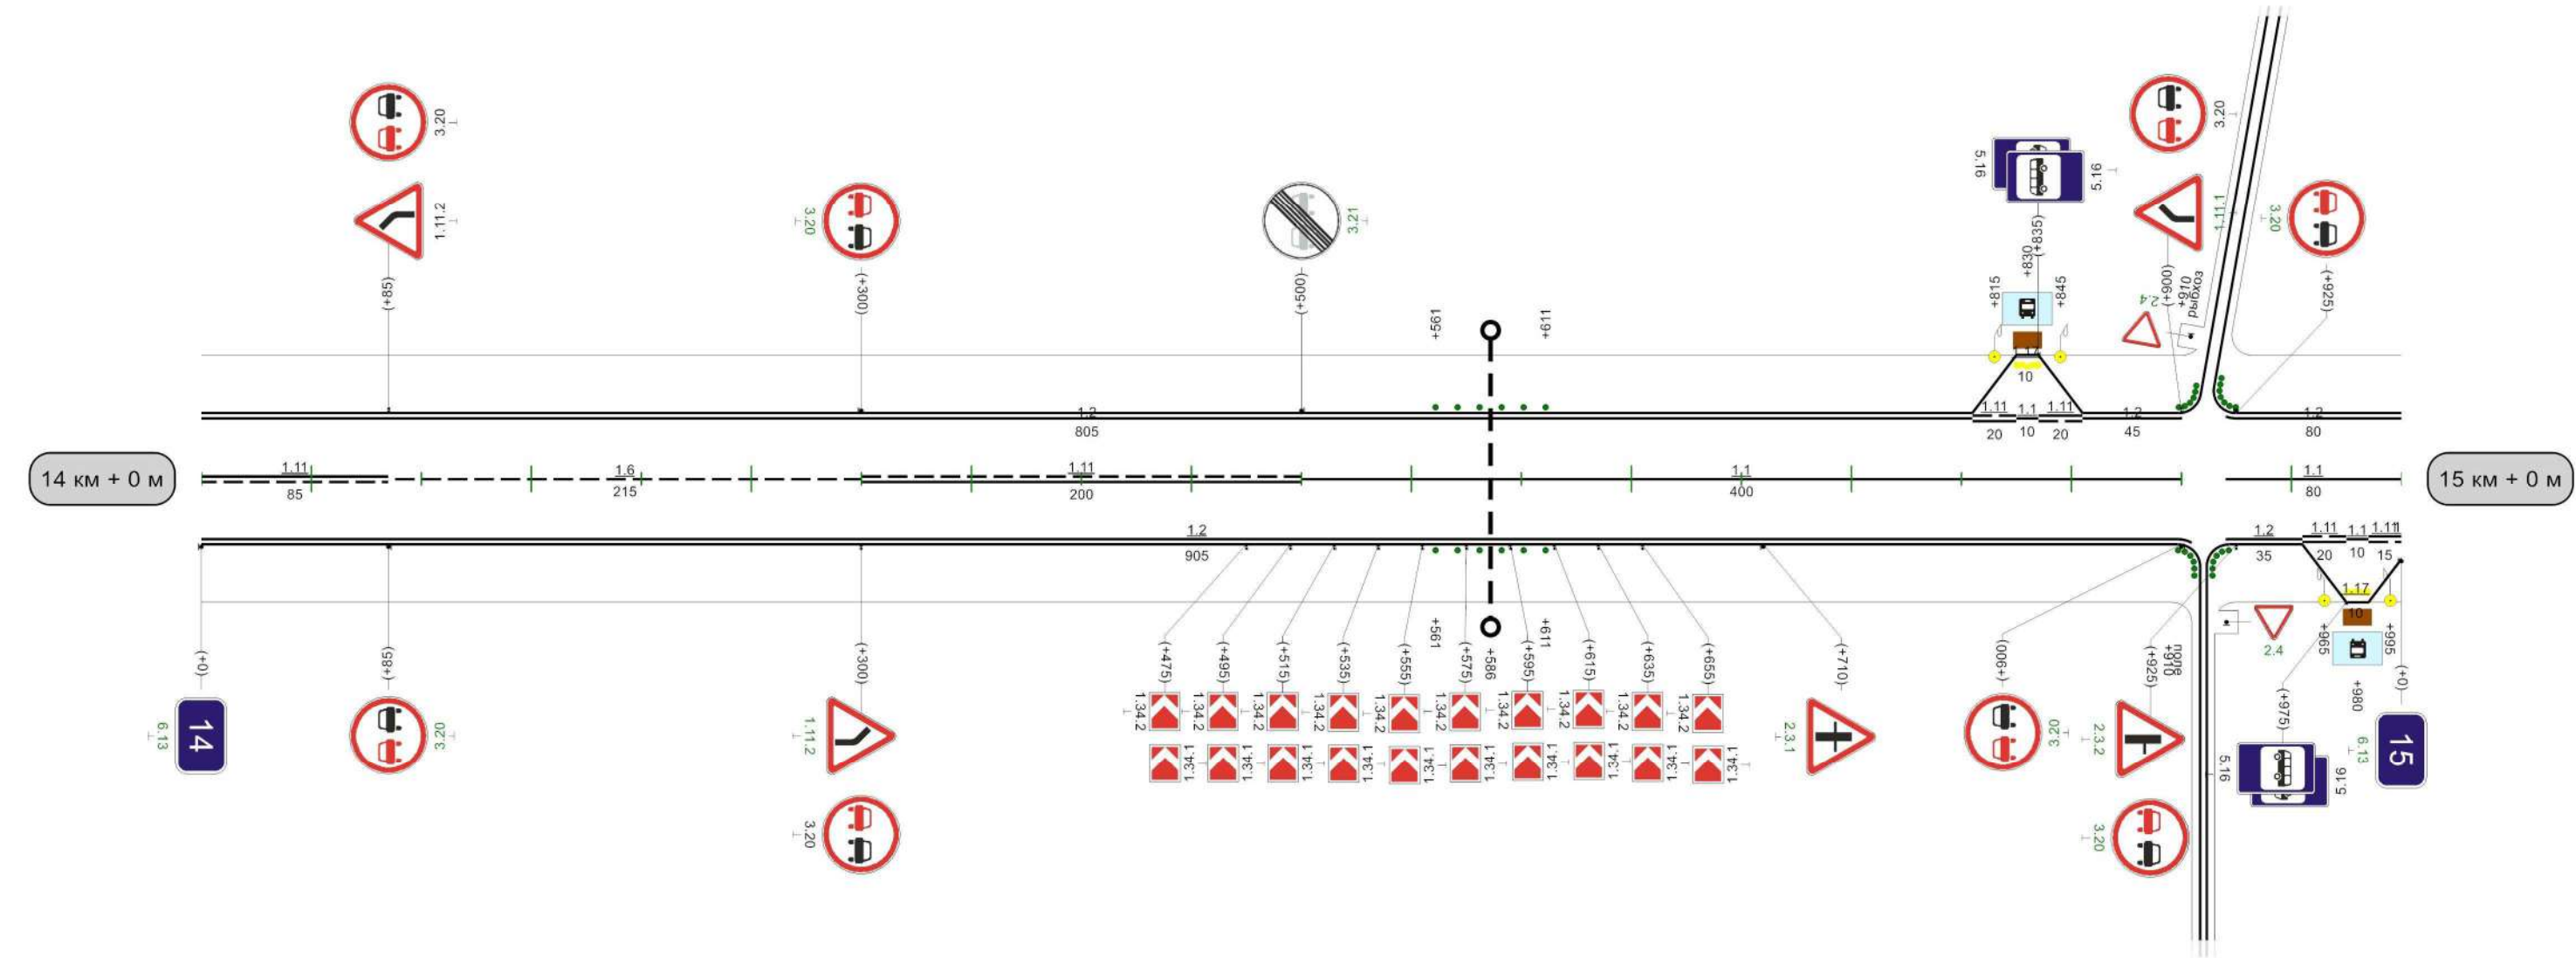


Видимость автомобиля в прямом направлении		100	300																	

1000м


Кривые в плане	322 R=395м P=9; a=27° 694 R=495м P=7; a=39° 936									
Элементы дороги в продольном профиле	2 24 24 53 R=10896м 333 2									
Видимость автомобиля в обратном направлении	200 50 200 100 200 150 250 200									
Характеристики проезжей части										

Разметка на участке:
1.1 : 370,00 м
1.2 : 1977,00 м
1.6 : 90,00 м
1.11 : 525,00 м

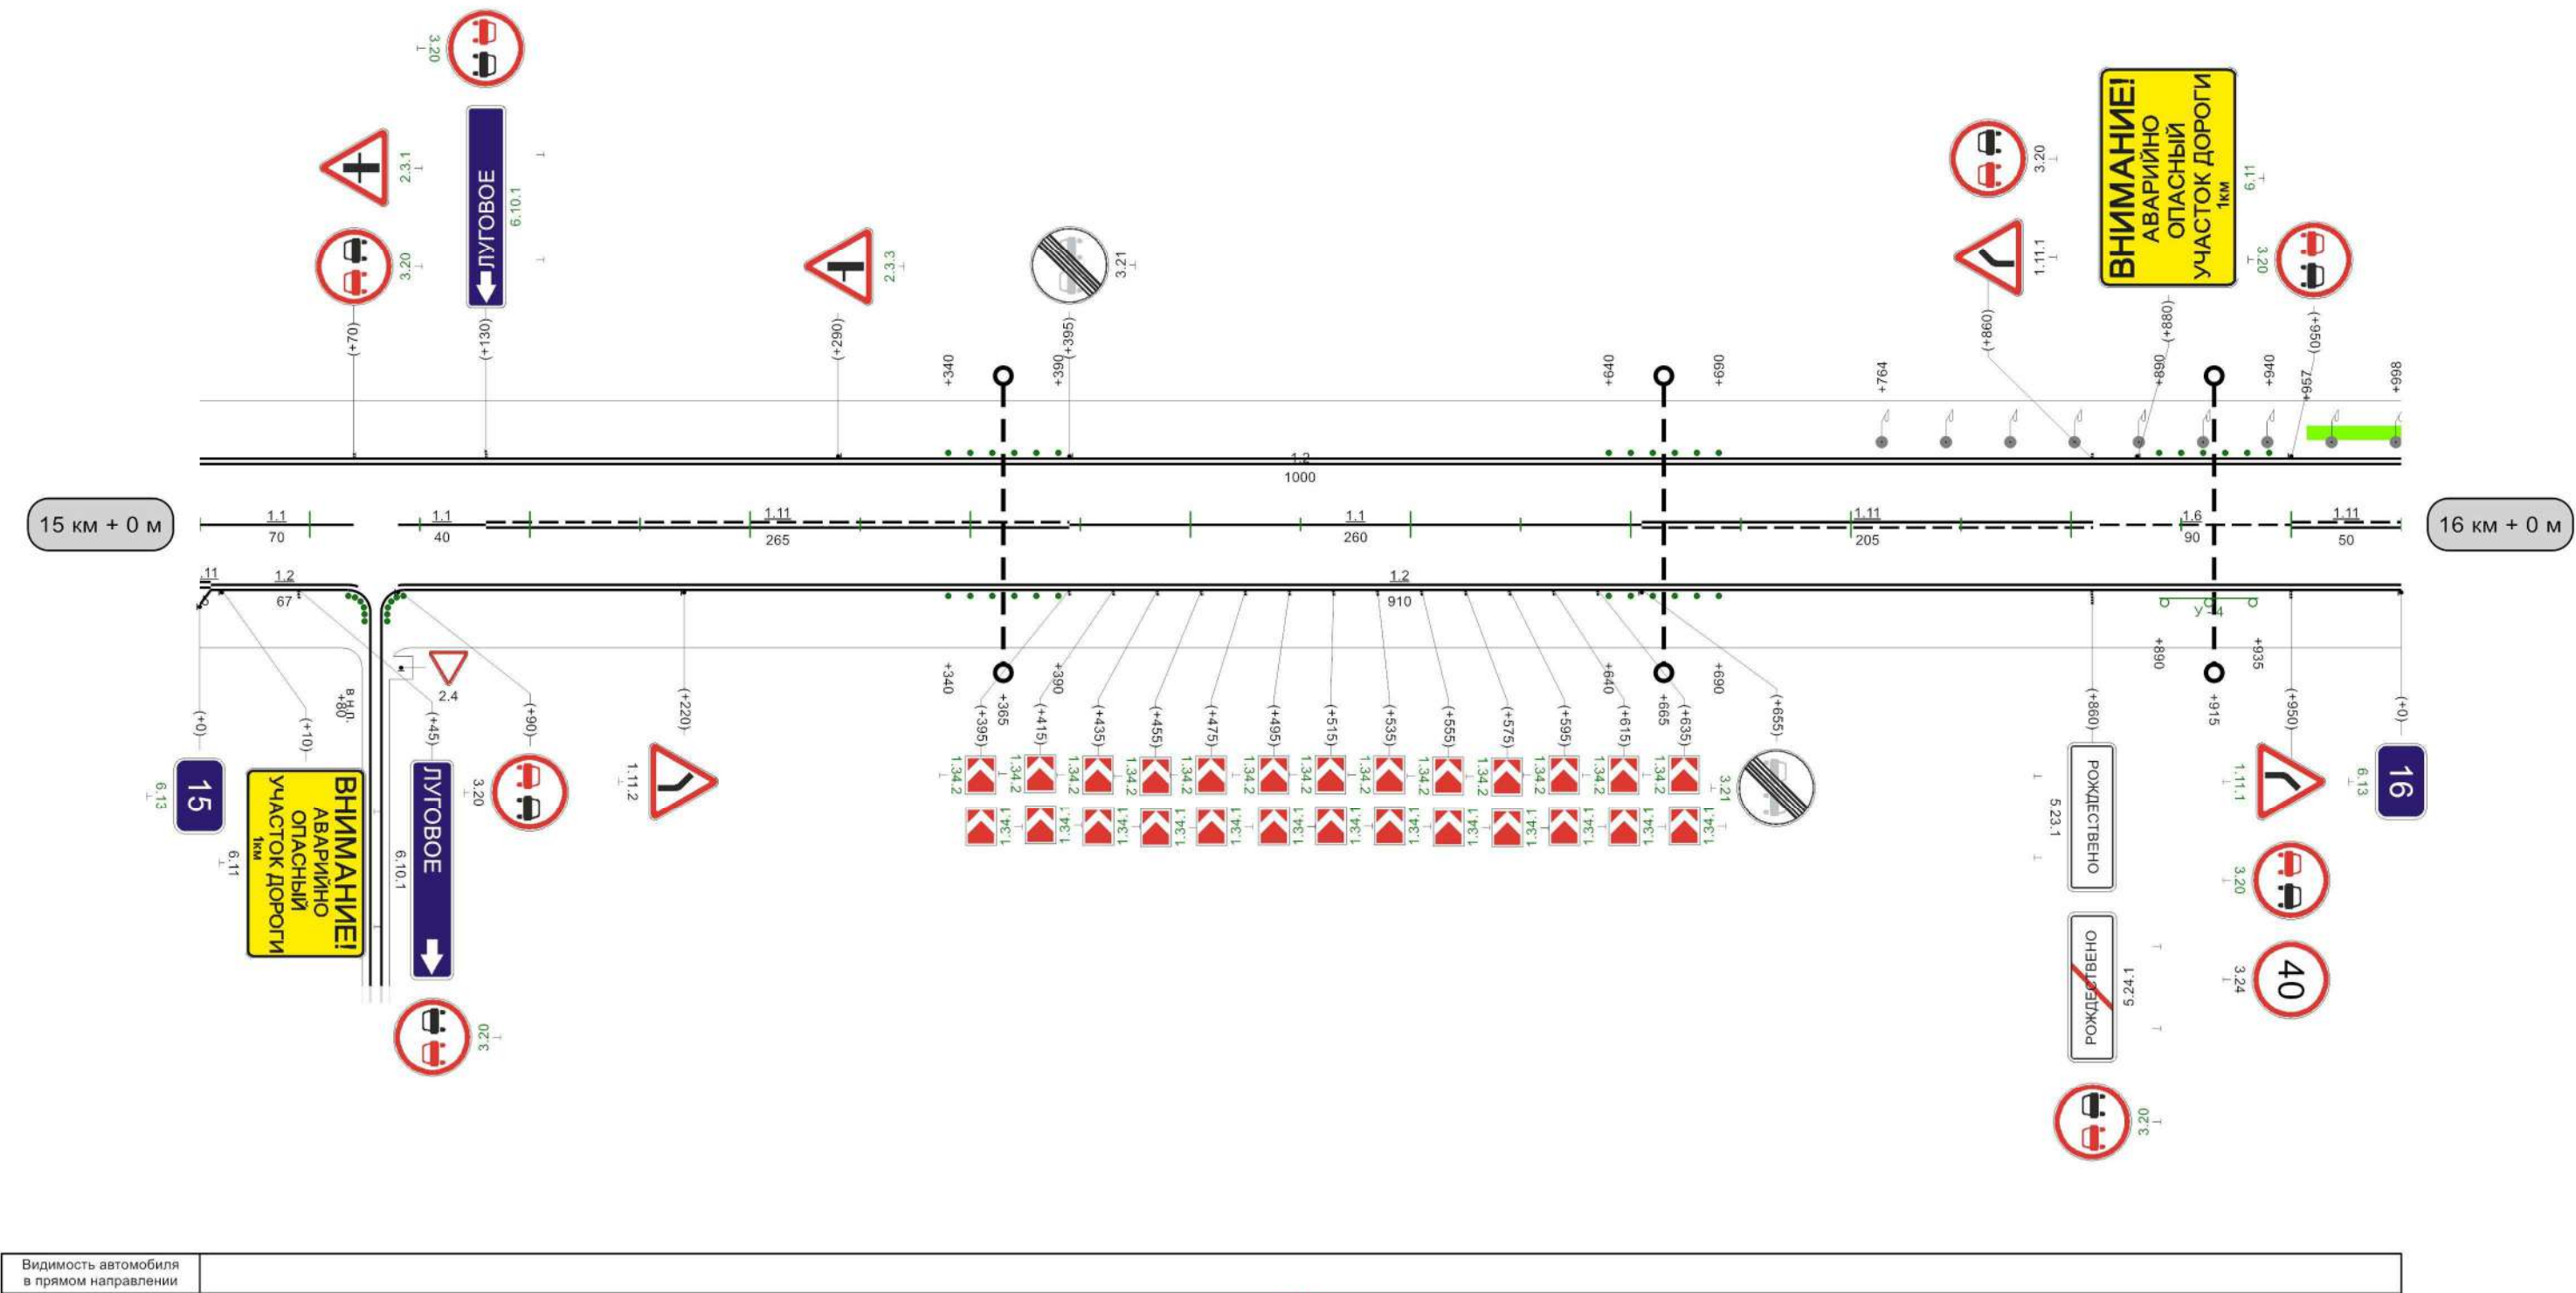

Кривые в плане	R=495м P=7; a=39°									
	273									
Элементы дороги в продольном профиле	R=903м P=11; a=13°									
	351									
Видимость автомобиля в обратном направлении	R=764м P=36; a=12°									
	687									
Характеристики проезжей части	R=10094м									
	7,00									

Разметка на участке:
1.1 : 848,00 м
1.2 : 1836,00 м
1.11 : 155,00 м
1.14.1 : 10,50 м
1.17 : 20,00 м
1.25 : 28,00 м

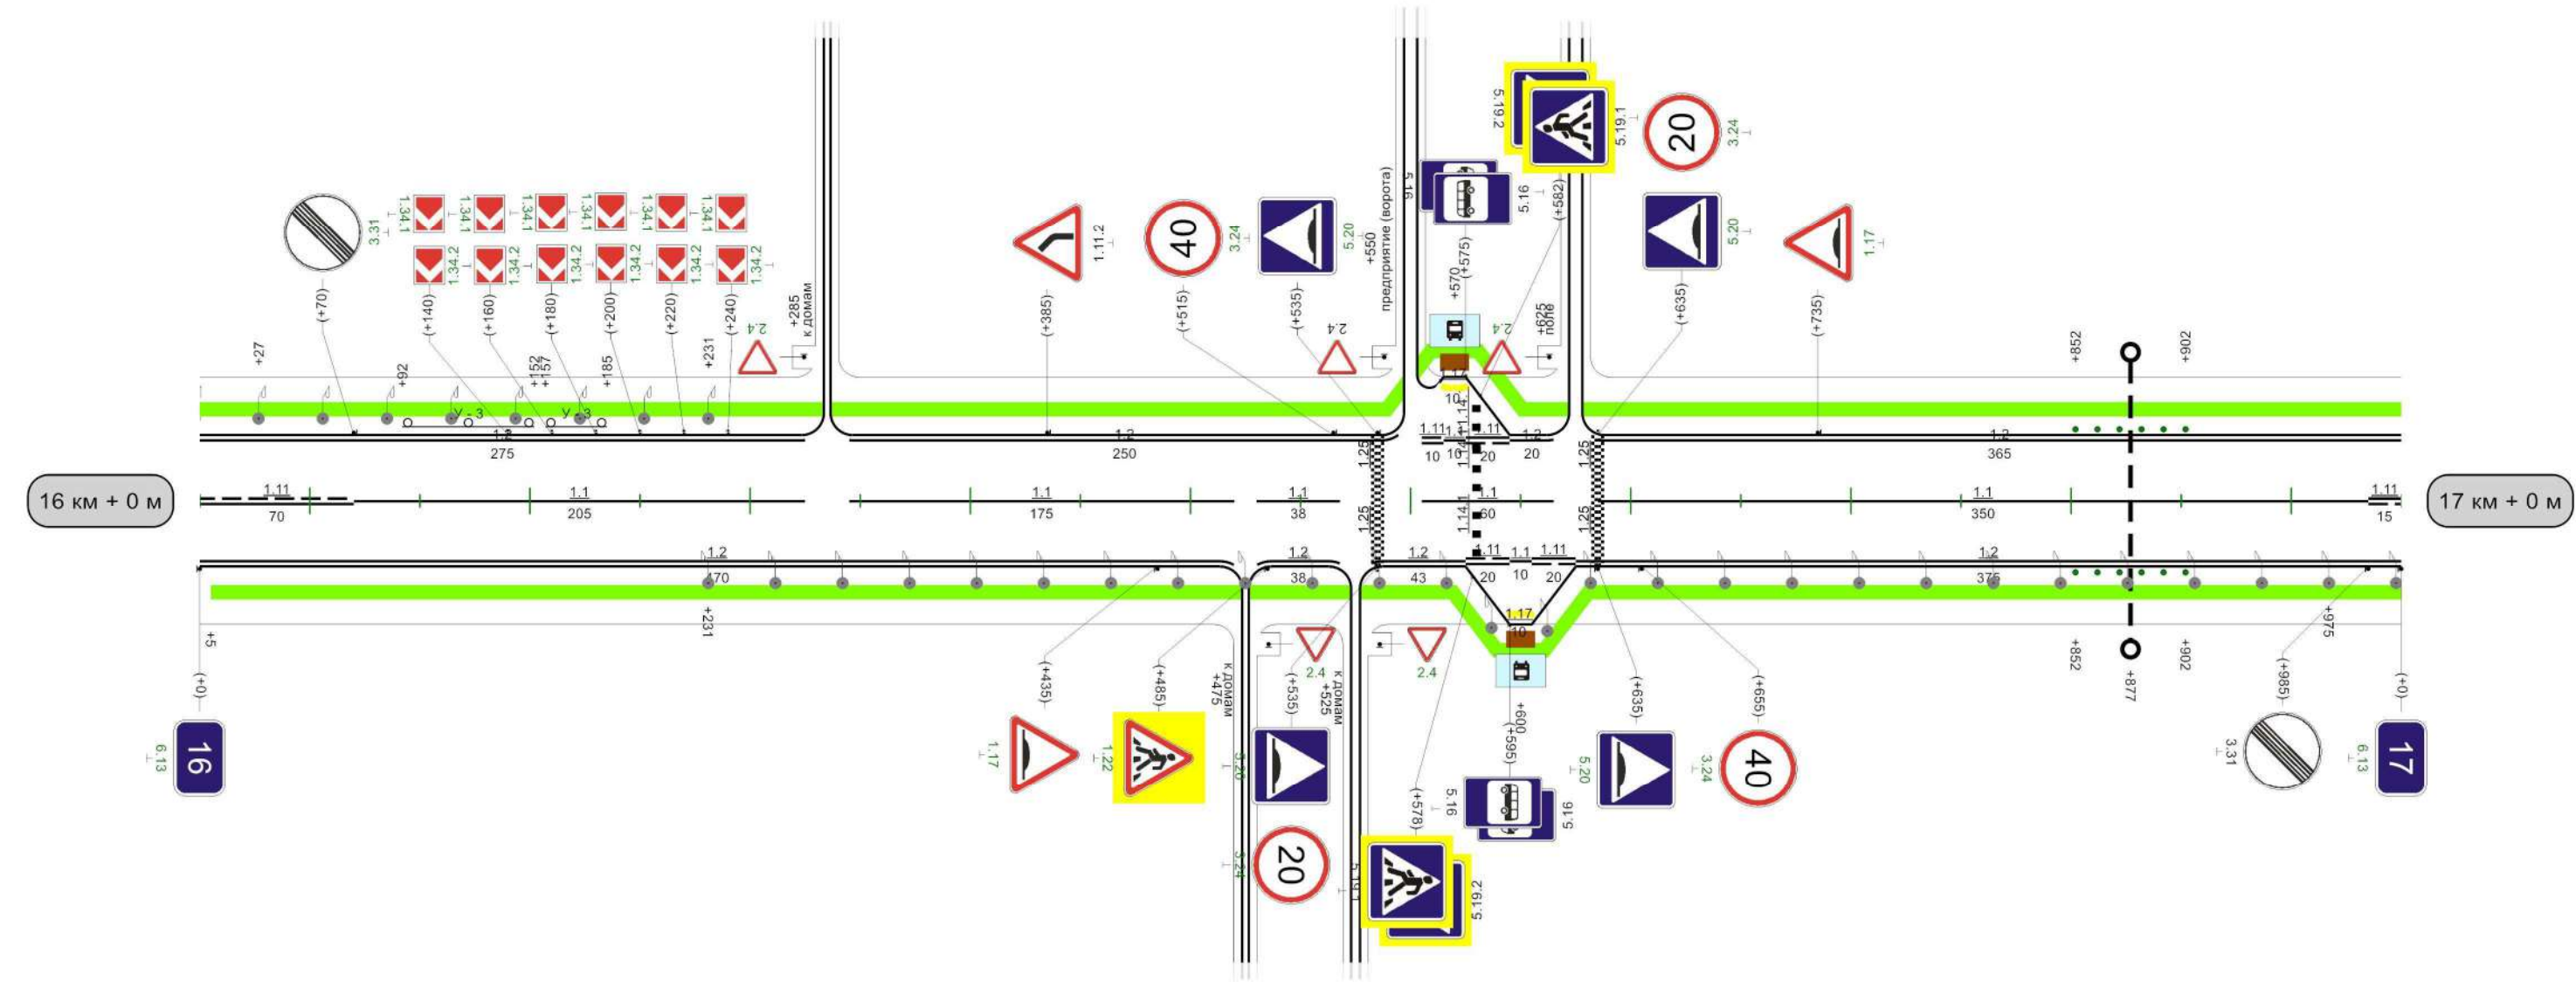


Видимость автомобиля в прямом направлении	200	300	050	250	300	200	050	150	000	150	005	200	055
---	-----	-----	-----	-----	-----	-----	-----	-----	-----	-----	-----	-----	-----

1000м

Кривые в плане	R=764м P=36; a=12° 57	948 R=339м P=13; a=14°
Элементы дороги в продольном профиле	1	
Видимость автомобиля в обратном направлении		
Характеристики проезжей части	7,00	

Разметка на участке:
1.1 : 165,00 м
1.2 : 1840,00 м
1.5 : 565,00 м
1.6 : 150,00 м
1.11 : 200,00 м
1.14.1 : 7,00 м
1.17 : 20,00 м
1.25 : 14,00 м

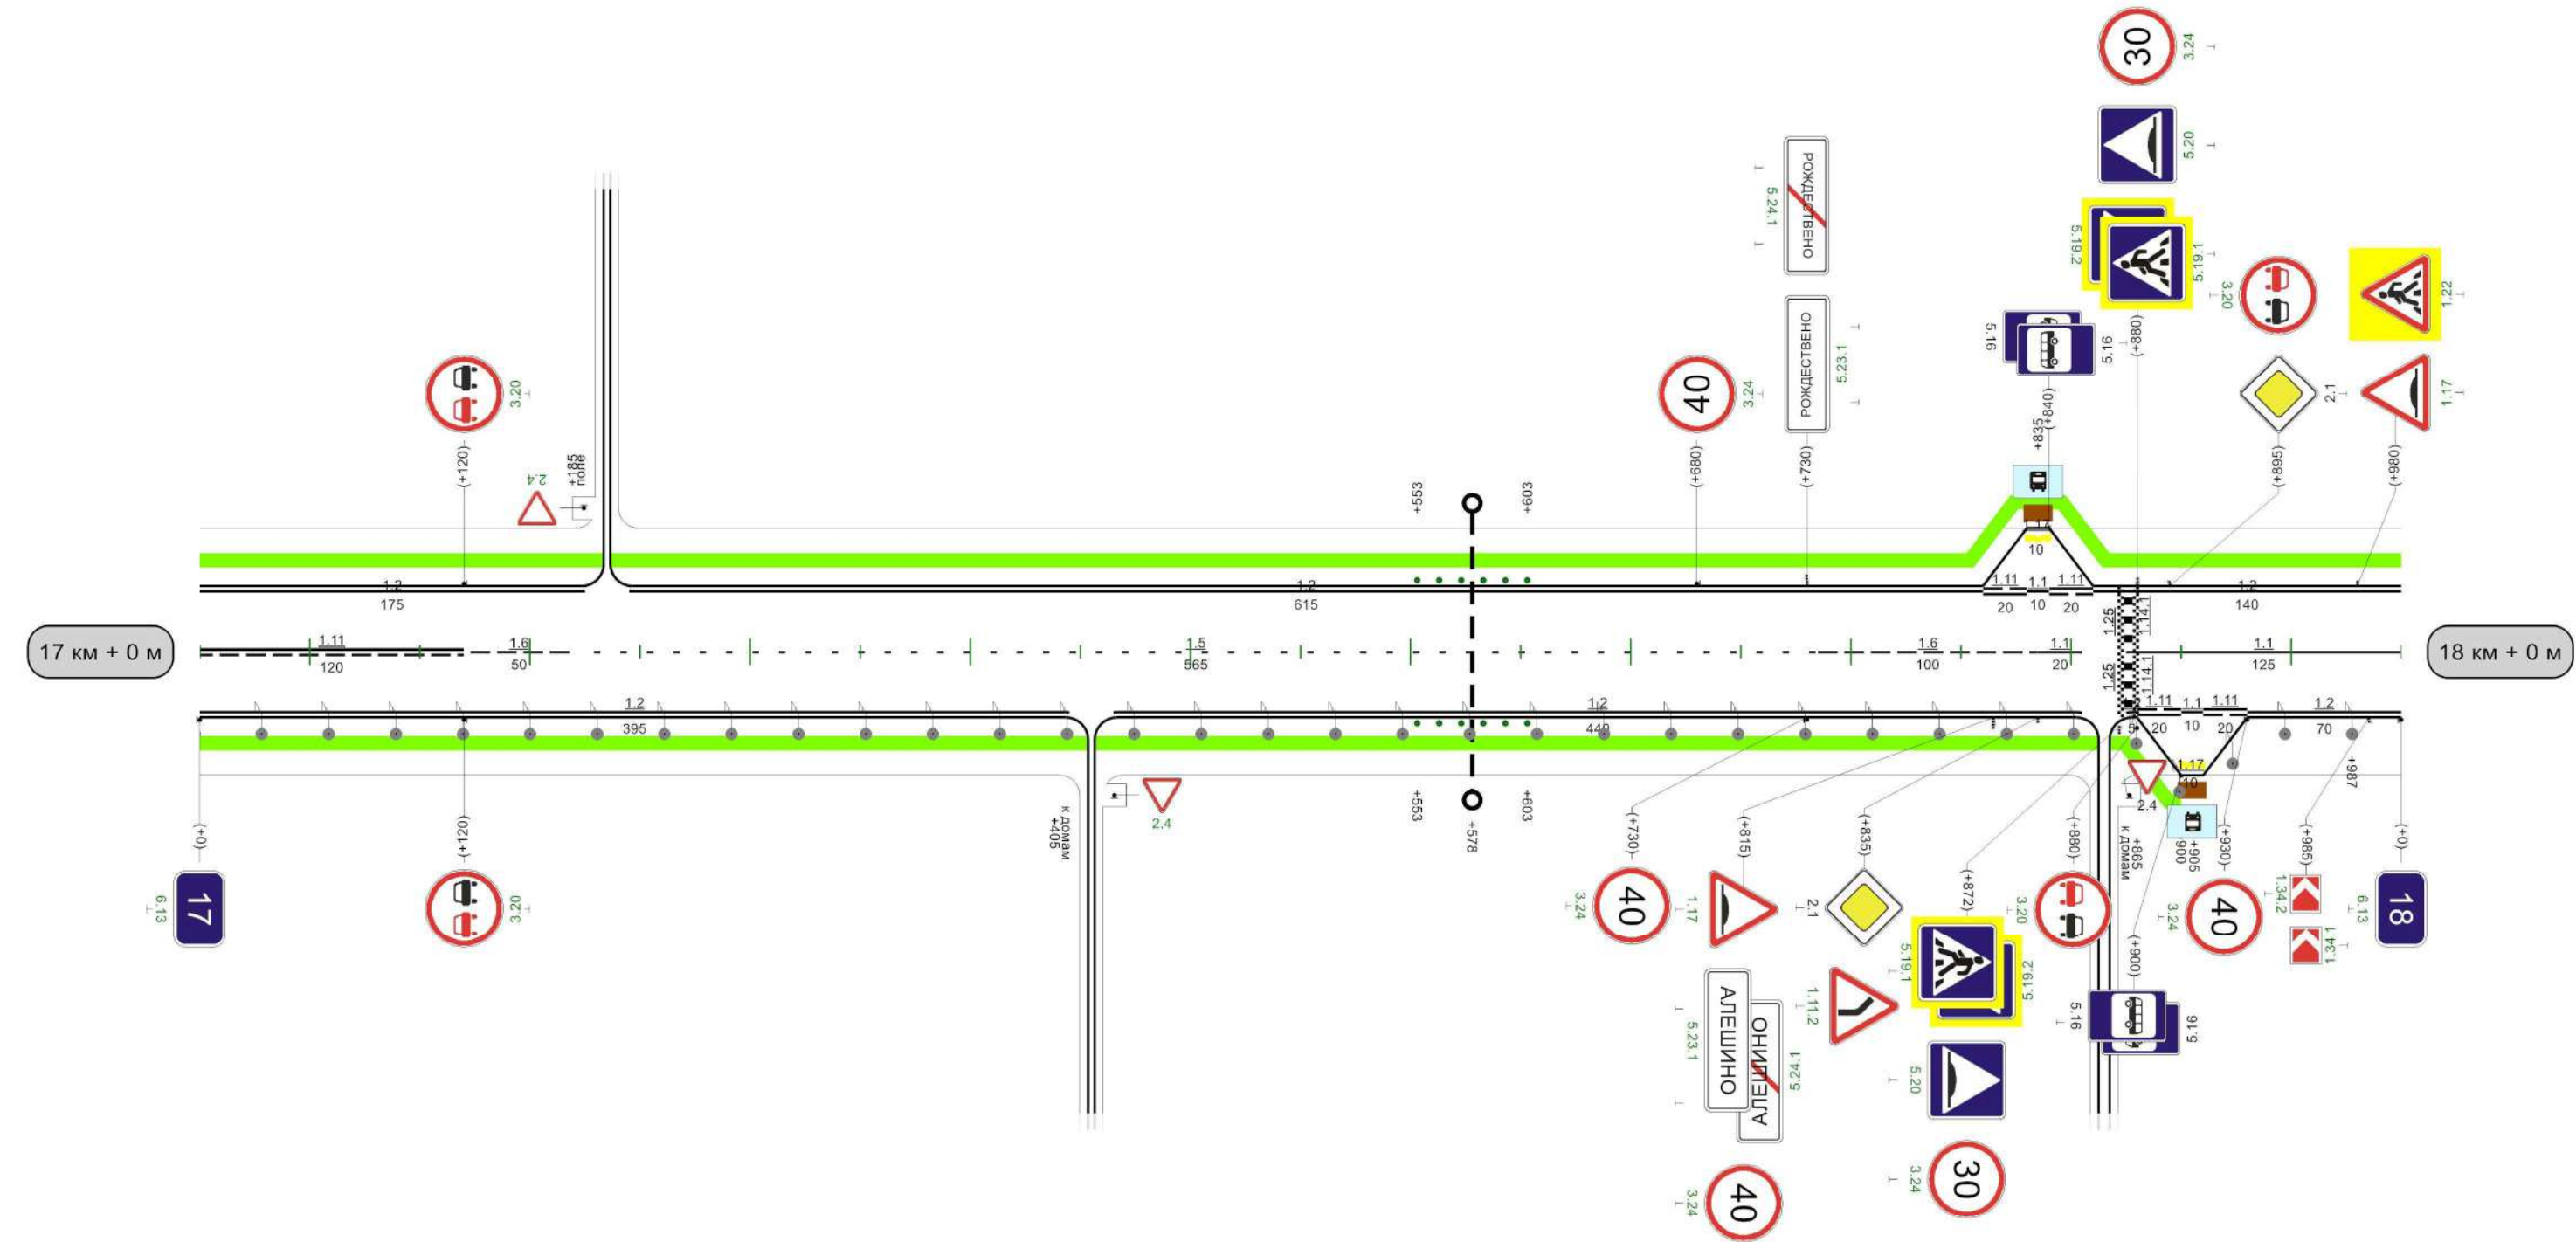


Видимость автомобиля в прямом направлении	052	300	008	250	058	250	006
---	-----	-----	-----	-----	-----	-----	-----

1000м

Кривые в плане	R=339м P=13; a=14° 132		
Элементы дороги в продольном профиле	601 7 R=8123м 55 990		
Видимость автомобиля в обратном направлении	150	300	200
Характеристики проезжей части	7,00		

Разметка на участке:
1.1 : 90,00 м
1.2 : 1920,00 м
1.5 : 660,00 м
1.6 : 135,00 м
1.11 : 115,00 м

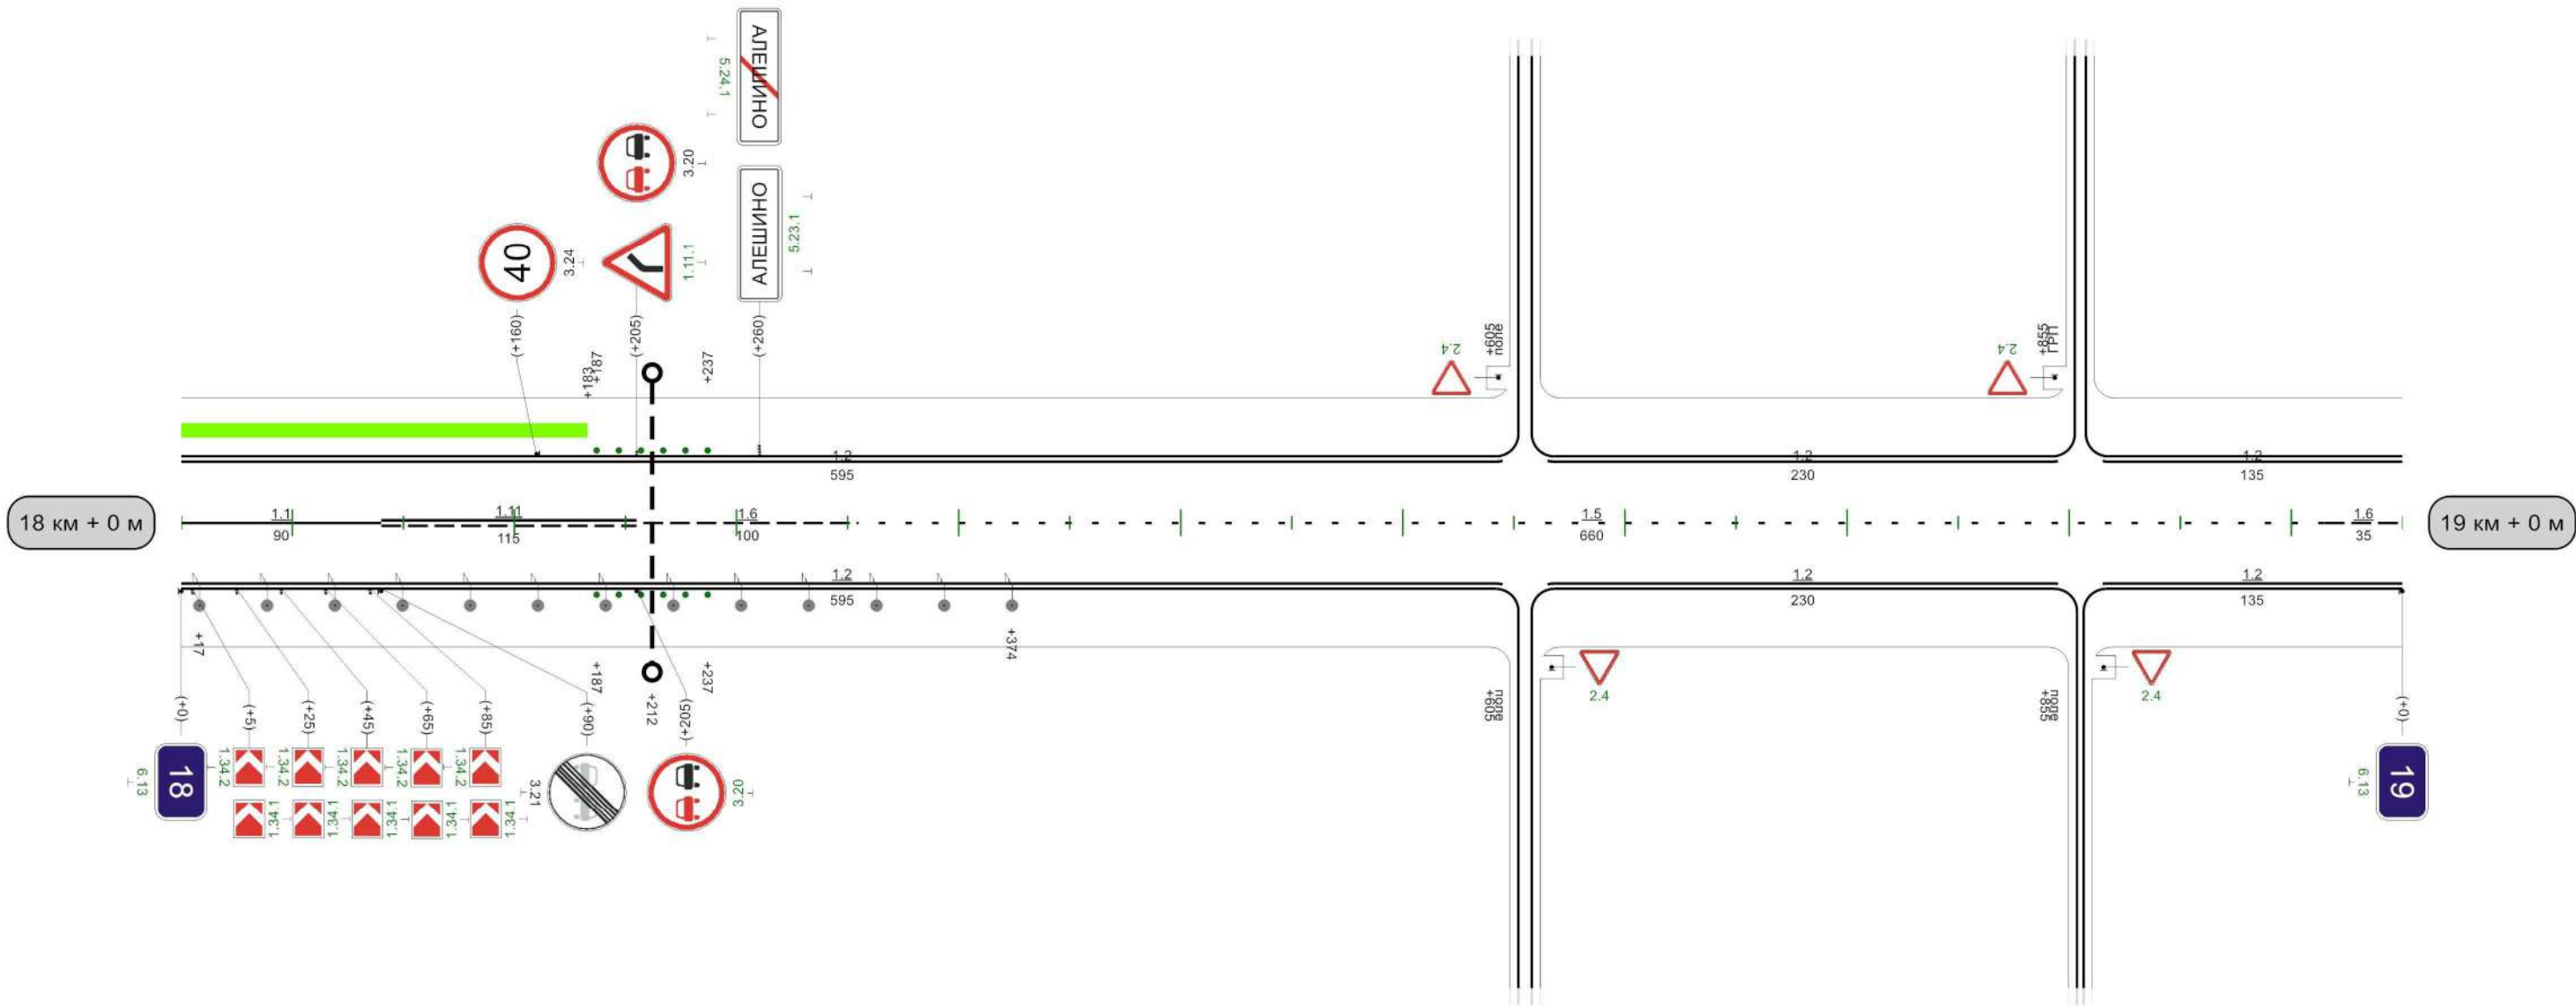

Видимость автомобиля в прямом направлении	006	250	056	250	0
---	-----	-----	-----	-----	---

Разметка на участке:


- 1.1 : 140,00 м
- 1.2 : 682,00 м
- 1.6 : 65,00 м
- 1.7 : 146,00 м
- 1.11 : 150,00 м
- 1.14.1 : 7,00 м
- 1.25 : 14,00 м



Видимость автомобиля в прямом направлении	0	250	50	200			250	300	300	300	250	350	200	400	150	450	150			600	300	650	650	250	700	200	750	150	800	150	850	300	900	250	950	250	0
--	---	-----	----	-----	--	--	-----	-----	-----	-----	-----	-----	-----	-----	-----	-----	-----	--	--	-----	-----	-----	-----	-----	-----	-----	-----	-----	-----	-----	-----	-----	-----	-----	-----	-----	---

Кривые в плане																	
Элементы дороги в продольном профиле																	
Видимость автомобиля в обратном направлении	150	50	200	100	250	150	300	200	300	300	300	350	700	250	750	300	800
Характеристики проезжей части	7,00																


Разметка на участке:
1.1 : 505,00 м
1.2 : 1734,00 м
1.6 : 210,00 м
1.11 : 300,00 м
1.14.1 : 14,00 м
1.17 : 20,00 м
1.25 : 42,00 м

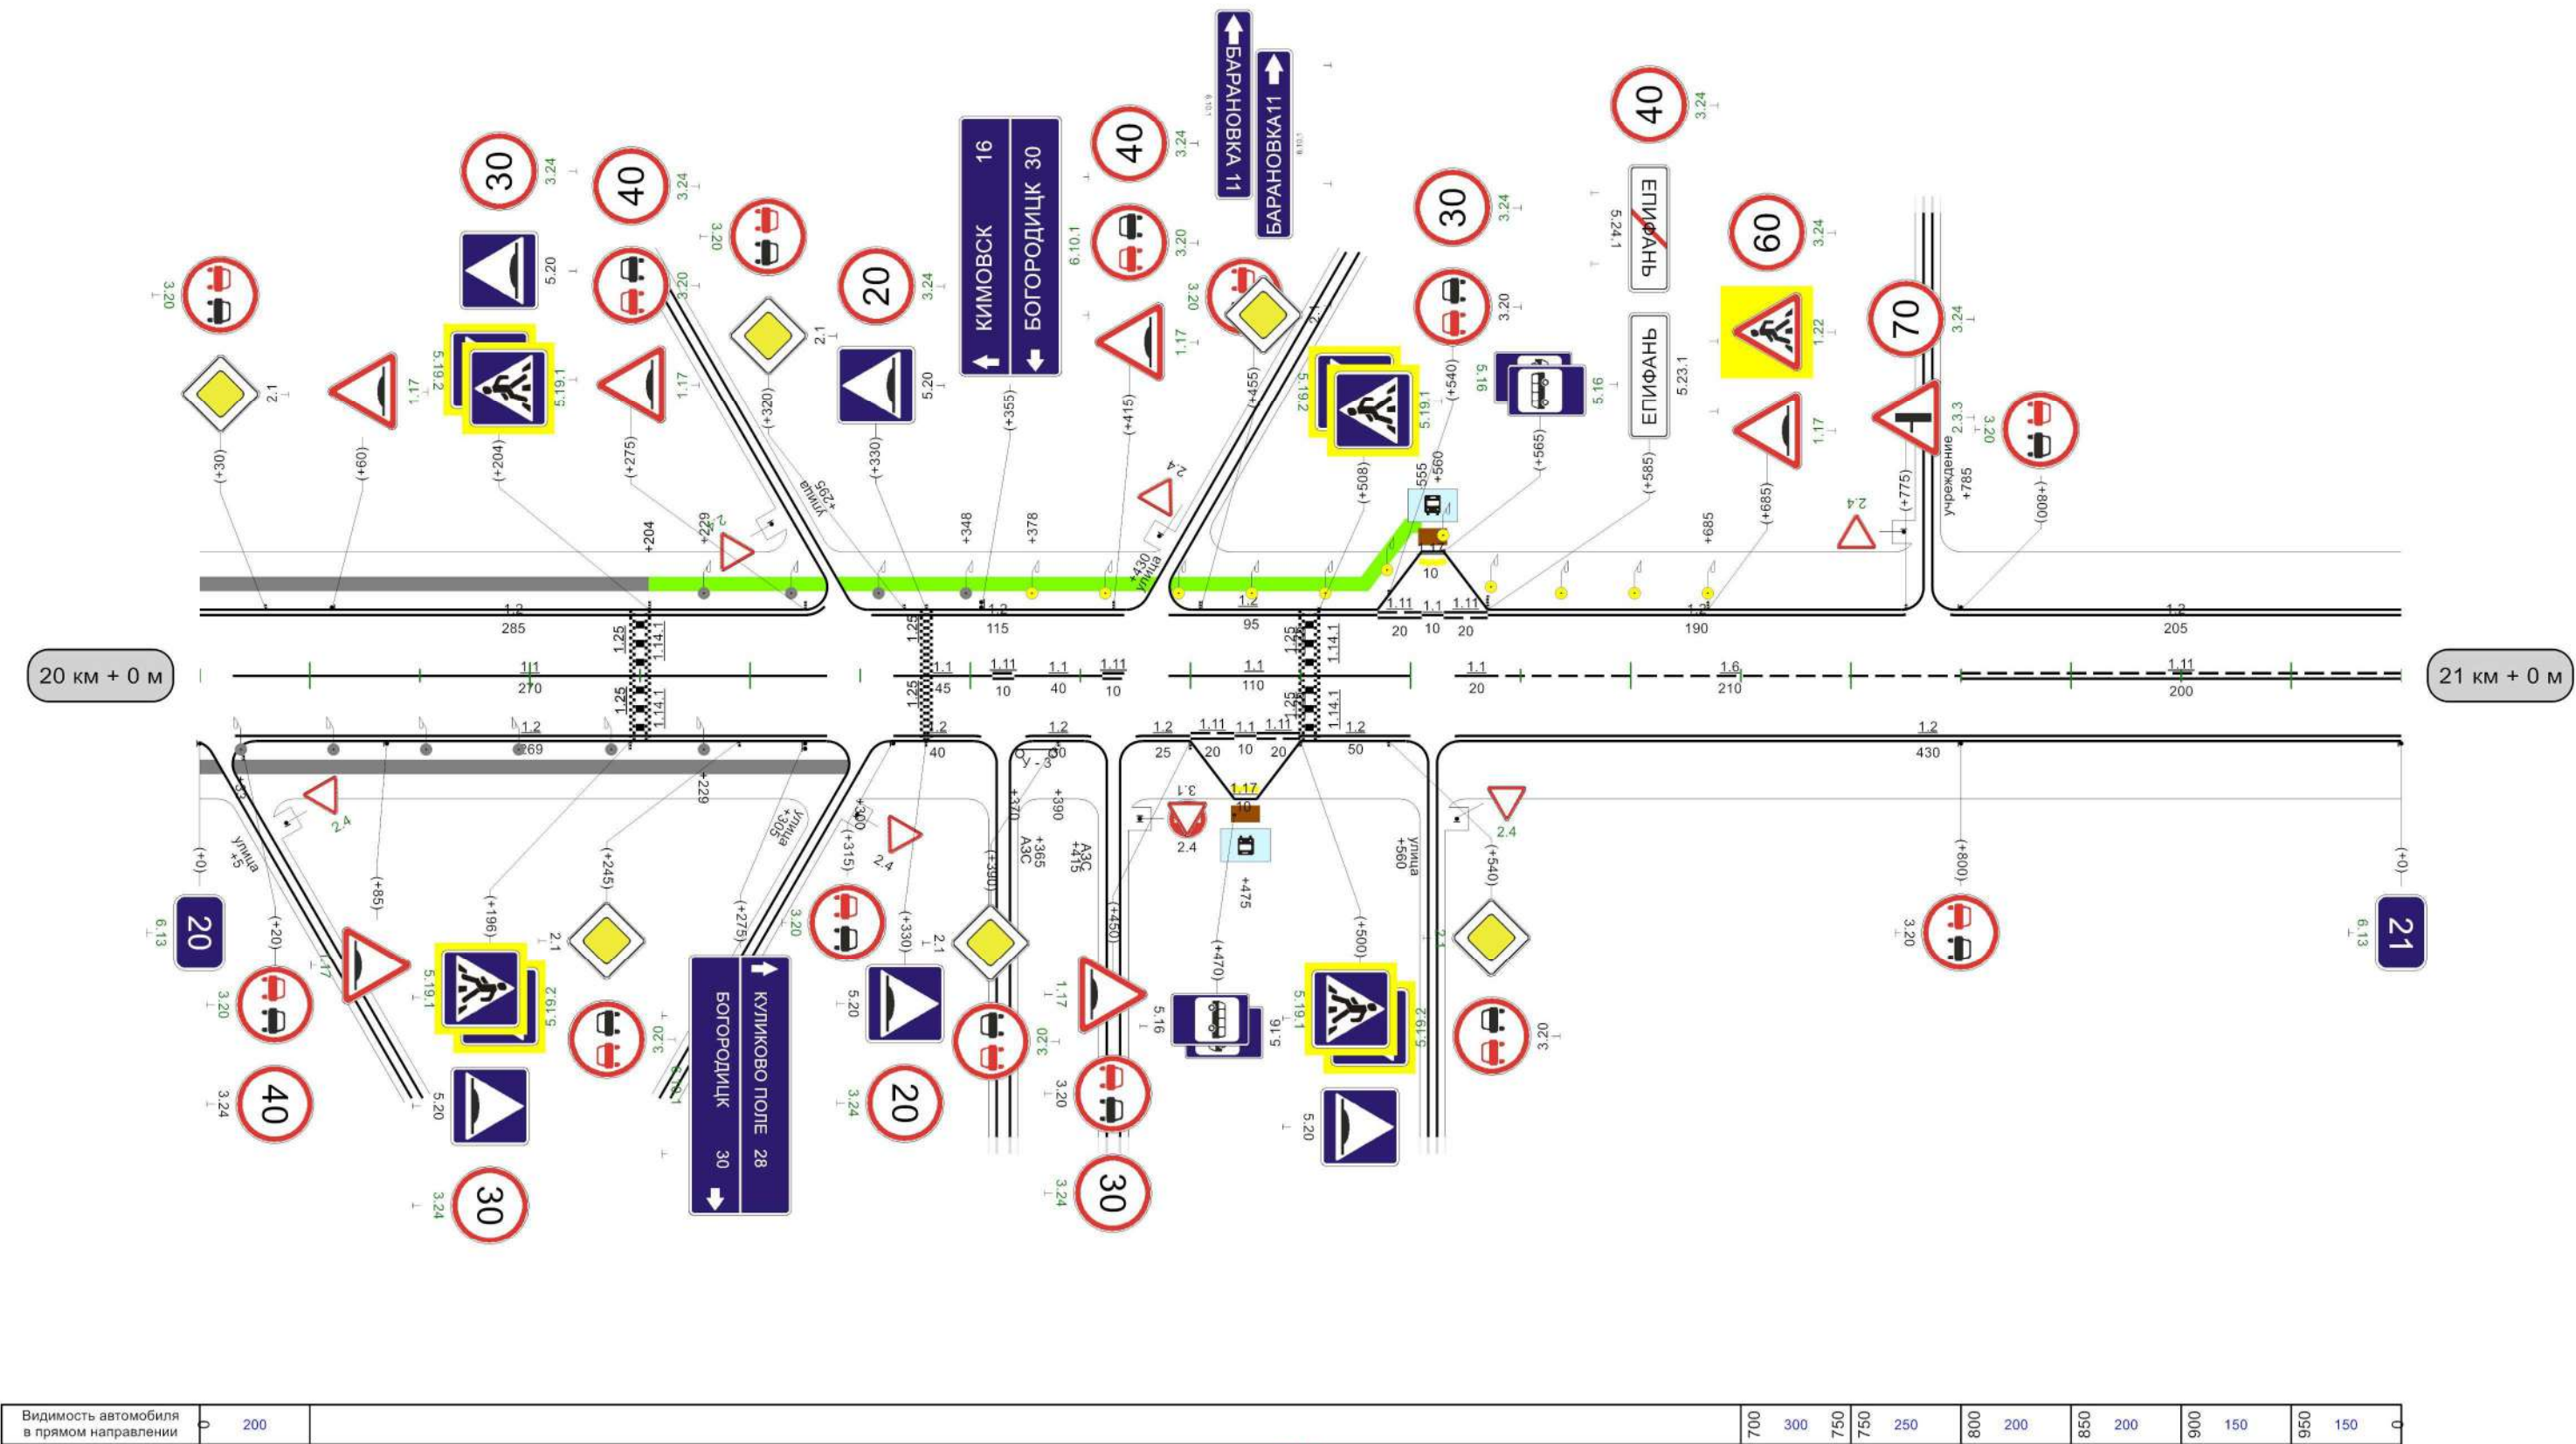

Автодорога Кимовск-Епифань-Куликово Поле-Кресты кимовский район


Кривые в плане																		
Элементы дороги в продольном профиле																		
Видимость автомобиля в обратном направлении																		
Характеристики проезжей части																		

Разметка на участке:
1.1 : 510,00 м
1.2 : 1961,00 м
1.5 : 184,00 м
1.6 : 101,00 м
1.11 : 185,00 м

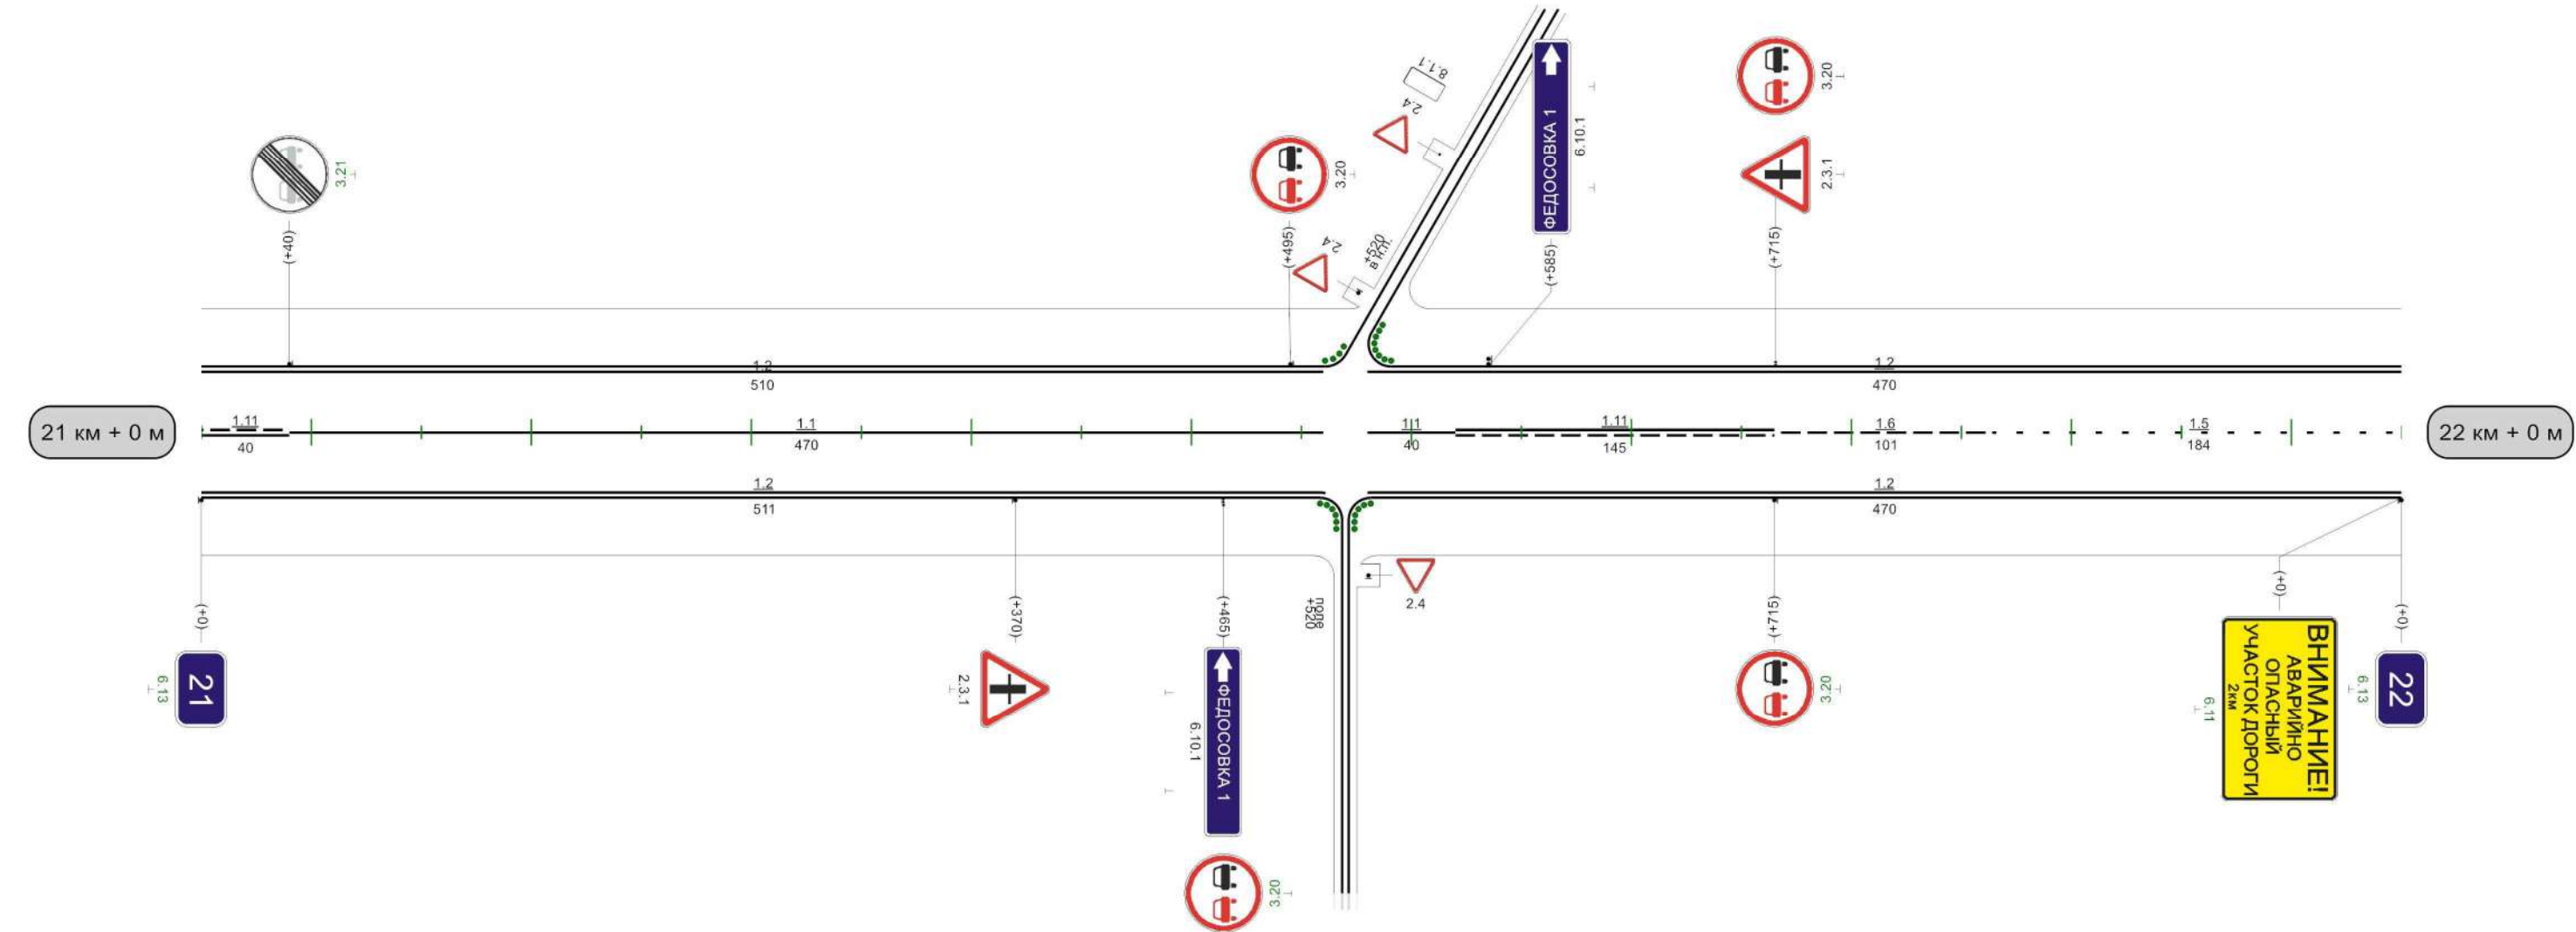


Видимость автомобиля в прямом направлении	150	300	200	250	250	200	300	150	350	150	400	200	1000м	058	300	006	
---	-----	-----	-----	-----	-----	-----	-----	-----	-----	-----	-----	-----	-------	-----	-----	-----	--

Автодорога Кимовск-Епифань-Куликово Поле-Кресты кимовский район

 Кривые в плане																																							
Элементы дороги в продольном профиле																																							
Видимость автомобиля в обратном направлении	<table><tr><td>150</td><td>250</td><td>200</td><td>250</td><td>300</td><td>400</td><td>200</td><td>450</td><td>450</td><td>150</td><td>500</td><td>200</td><td>550</td><td>200</td><td>600</td><td>250</td><td>650</td><td>300</td><td>700</td></tr></table>																				150	250	200	250	300	400	200	450	450	150	500	200	550	200	600	250	650	300	700
150	250	200	250	300	400	200	450	450	150	500	200	550	200	600	250	650	300	700																					
Характеристики проезжей части	7,00																																						


Разметка на участке:
1.1 : 555,00 м
1.2 : 1805,00 м
1.5 : 110,00 м
1.6 : 100,00 м
1.11 : 275,00 м
1.17 : 20,00 м

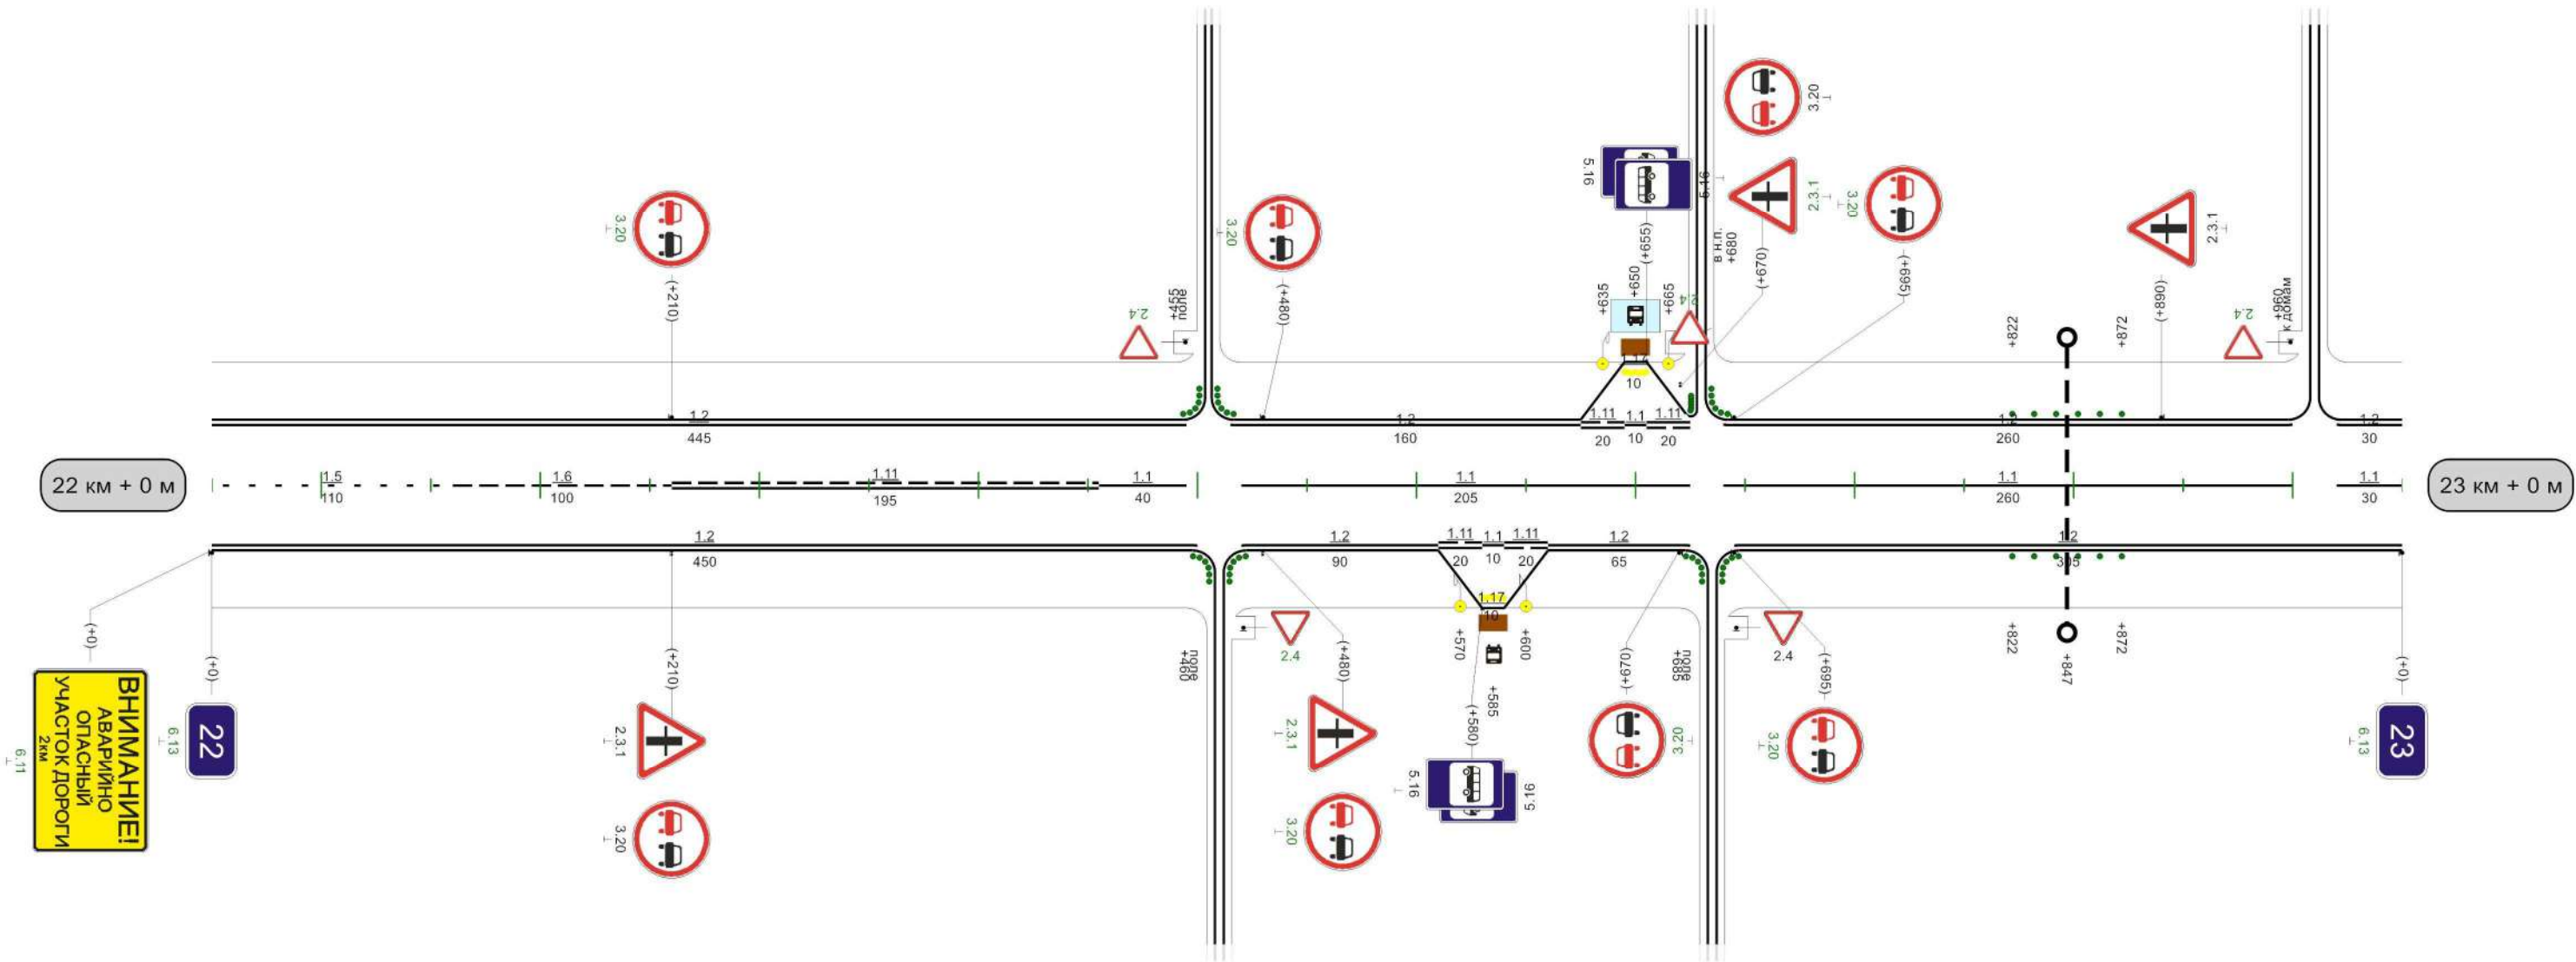

Видимость автомобиля в прямом направлении		05	300	100	300	150	250	200	200	052	200	300	200							008	300	058	058	250	006	200	056	150	0
---	--	----	-----	-----	-----	-----	-----	-----	-----	-----	-----	-----	-----	--	--	--	--	--	--	-----	-----	-----	-----	-----	-----	-----	-----	-----	---

1000м


Разметка на участке:
1.1 : 750,00 м
1.2 : 1960,00 м
1.11 : 210,00 м

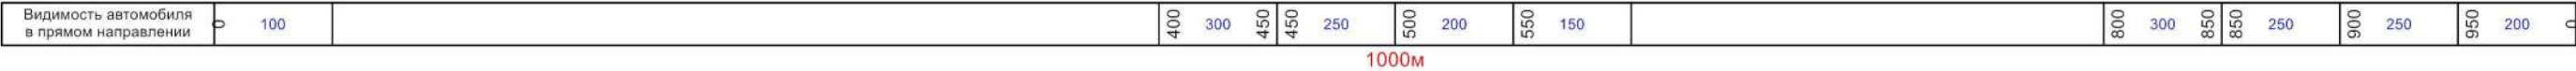

Автодорога Кимовск-Епифань-Куликово Поле-Кресты кимовский район

Кривые в плане																												
Элементы дороги в продольном профиле																												
Видимость автомобиля в обратном направлении	150	250	200	200	250	200	300	250	350	250	400	300		650	250	700	700	300	750	200	800	200	850	250	900	250	950	300
Характеристики проезжей части	7,00																											

Разметка на участке:
1.1 : 145,00 м
1.2 : 2000,00 м
1.5 : 460,00 м
1.6 : 200,00 м
1.11 : 195,00 м

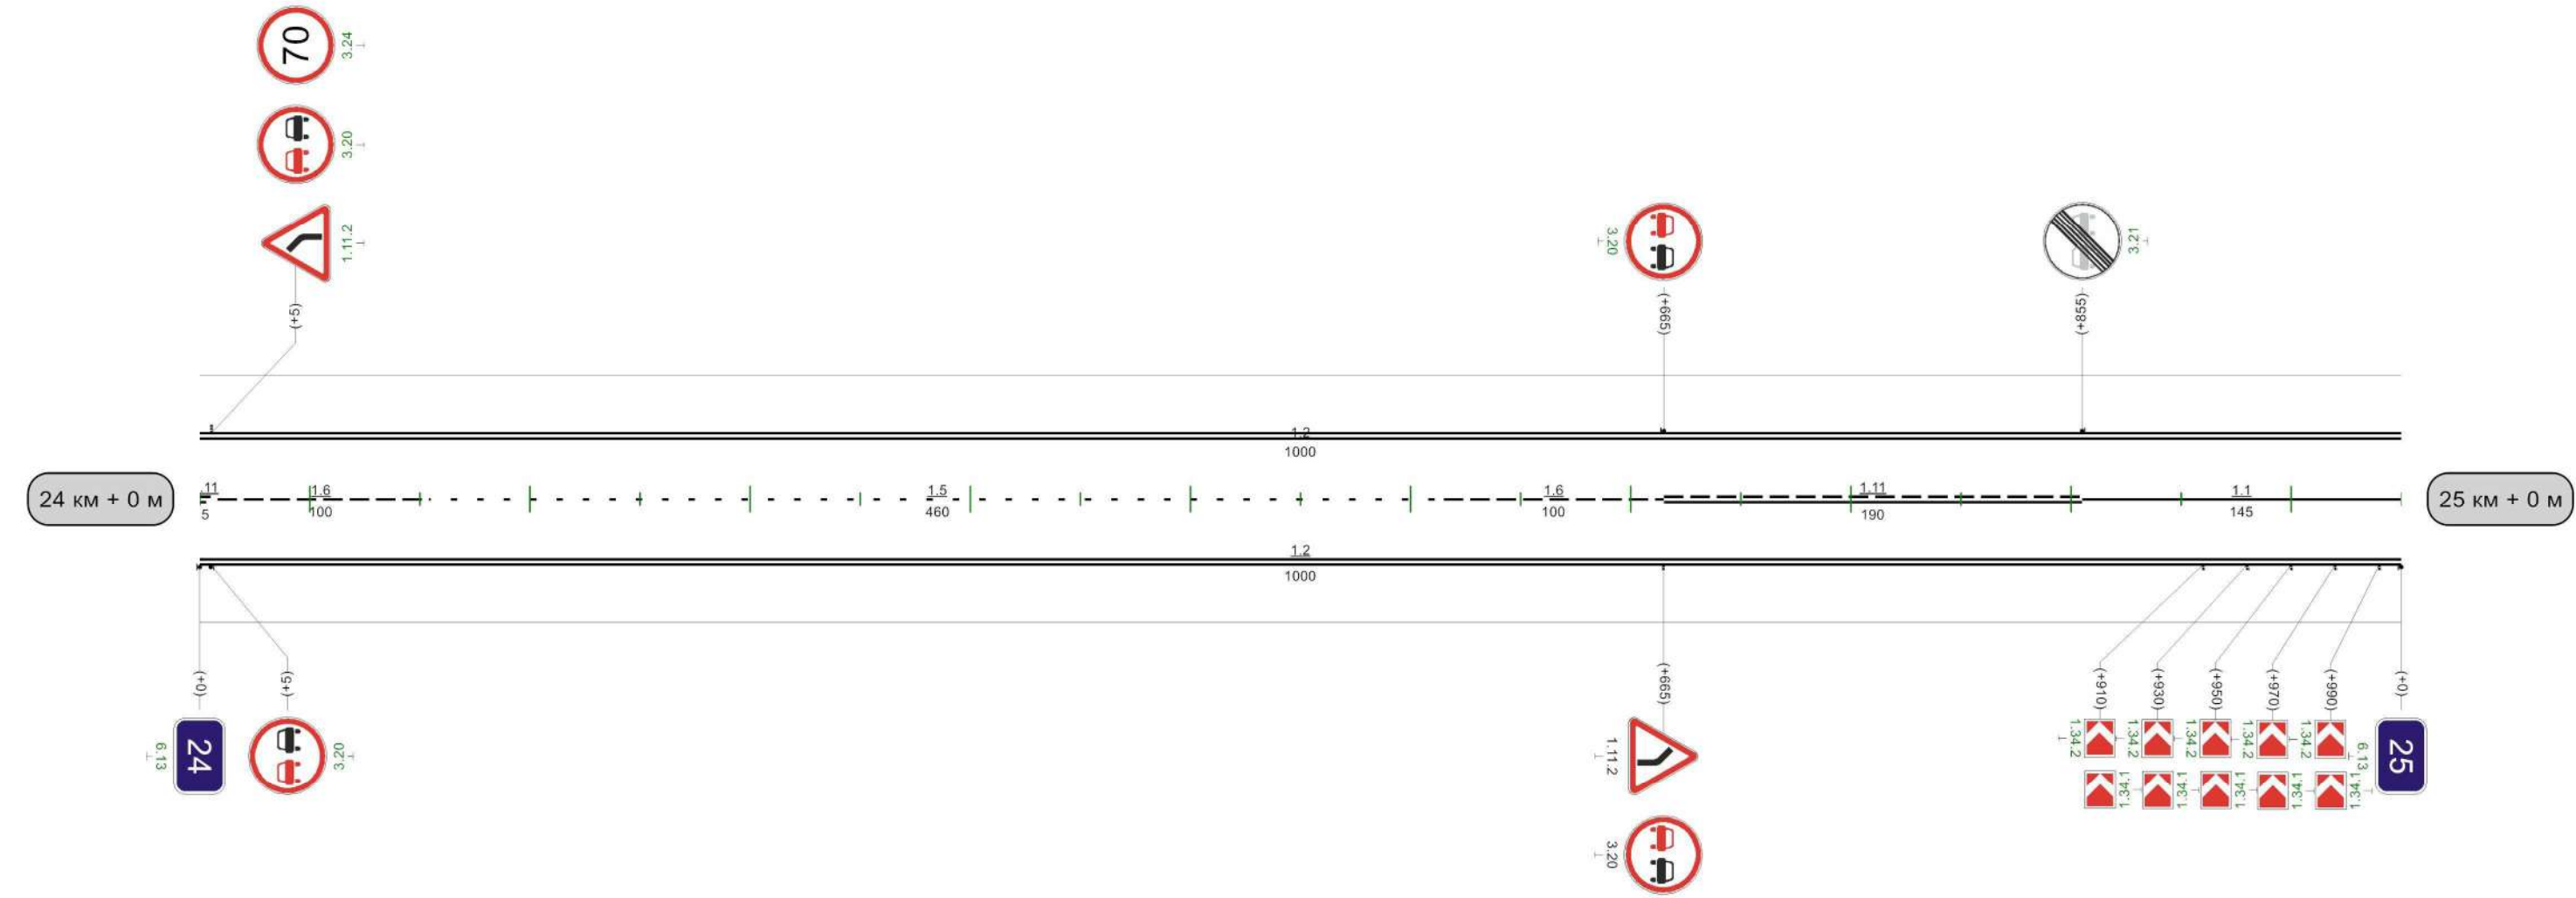


Видимость автомобиля в прямом направлении	0	200	50	200		400	300	450	450	250	500	200	550	200		650	300	700	
---	---	-----	----	-----	--	-----	-----	-----	-----	-----	-----	-----	-----	-----	--	-----	-----	-----	--

1000M

Кривые в плане	R=551м P=13; а=25°									
	125									
Элементы дороги в продольном профиле	R=594м P=28; а=12°									
	606									
Видимость автомобиля в обратном направлении	R=8285м									
	15									
Характеристики проезжей части	R=5775м									
	198									
	R=6713м									
	238									
	R=6739м									
	954									
	350									
	150									
	400									
	150									
	450									
	200									
	500									
	200									
	550									
	250									
	600									
	300									
	600									
	200									
	900									
	200									
	950									
	950									
	200									
	200									
	7,00									


Разметка на участке:
1.1 : 1000,00 м
1.2 : 2000,00 м

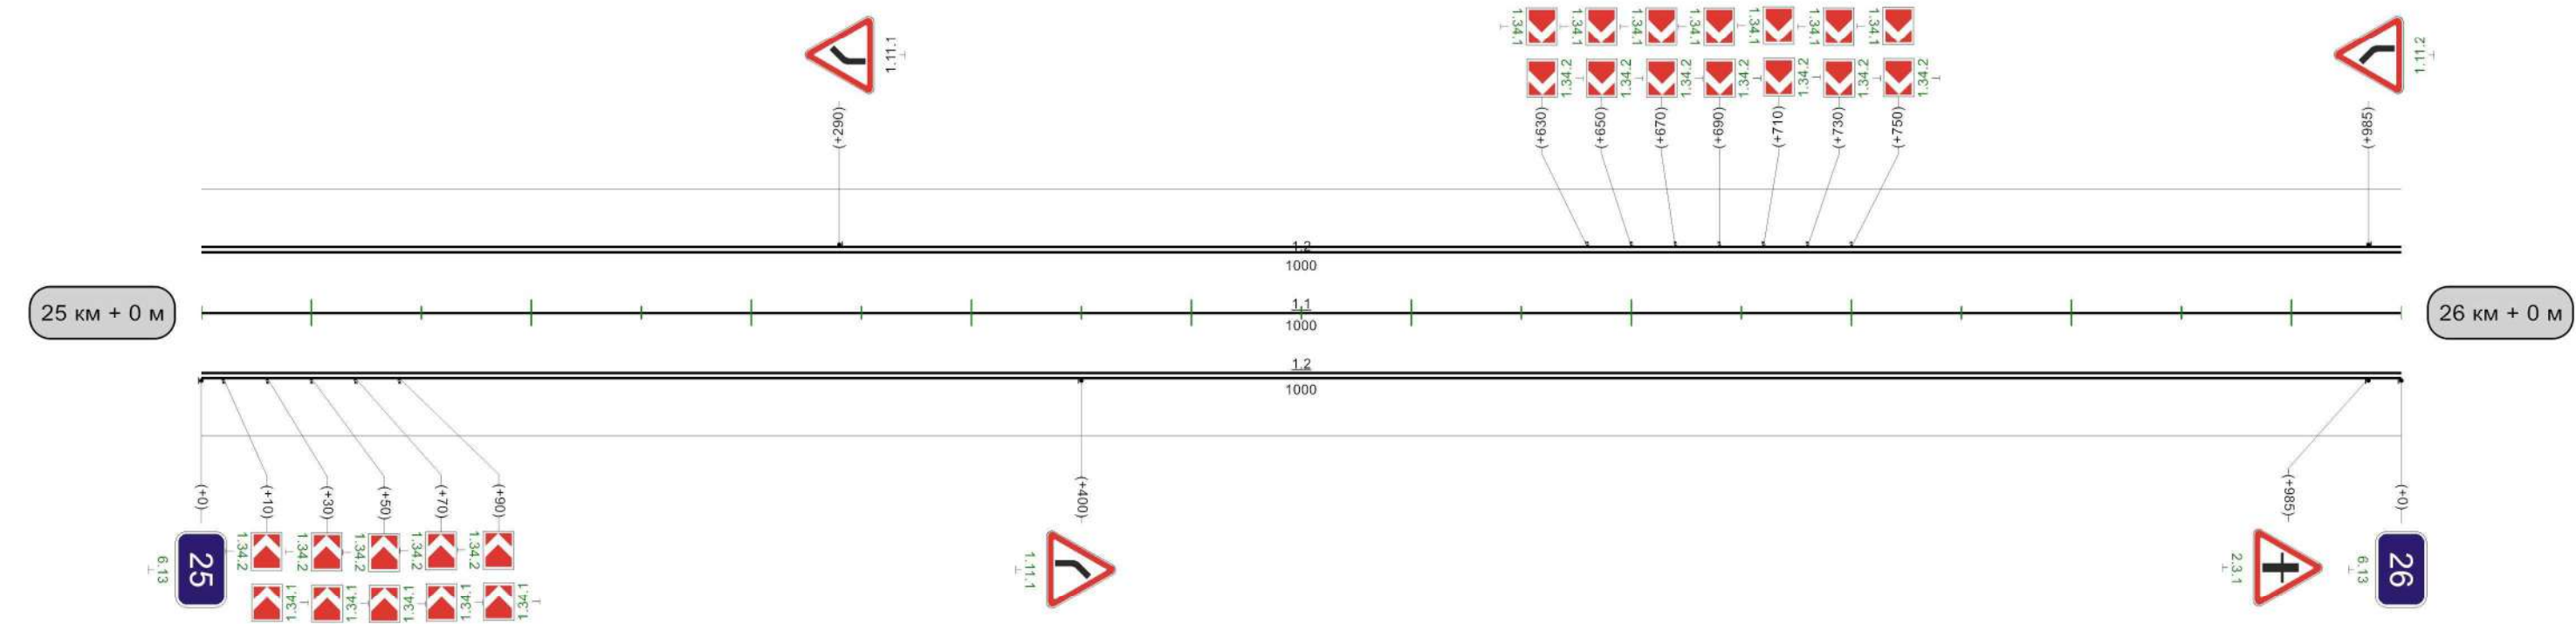

Видимость автомобиля в прямом направлении	50									
	300									
	100									
	250									
	150									
	200									
	200									
	150									
	250									
	250									
	300									
	200									
	550									
	300									
	600									
	600									
	250									
	650									
	200									
	700									
	200									
	750									
	250									
	800									
	200									
	850									
	200									
	900									
	150									
	950									
	1000м									

Кривые в плане											
Элементы дороги в продольном профиле											
Видимость автомобиля в обратном направлении	250	50	150	100	150	200	200	250	250	300	300
Характеристики проезжей части	7,00										


Разметка на участке:
1.1 : 220,00 м
1.2 : 1900,00 м
1.5 : 665,00 м
1.6 : 100,00 м
1.11 : 40,00 м
1.17 : 10,00 м

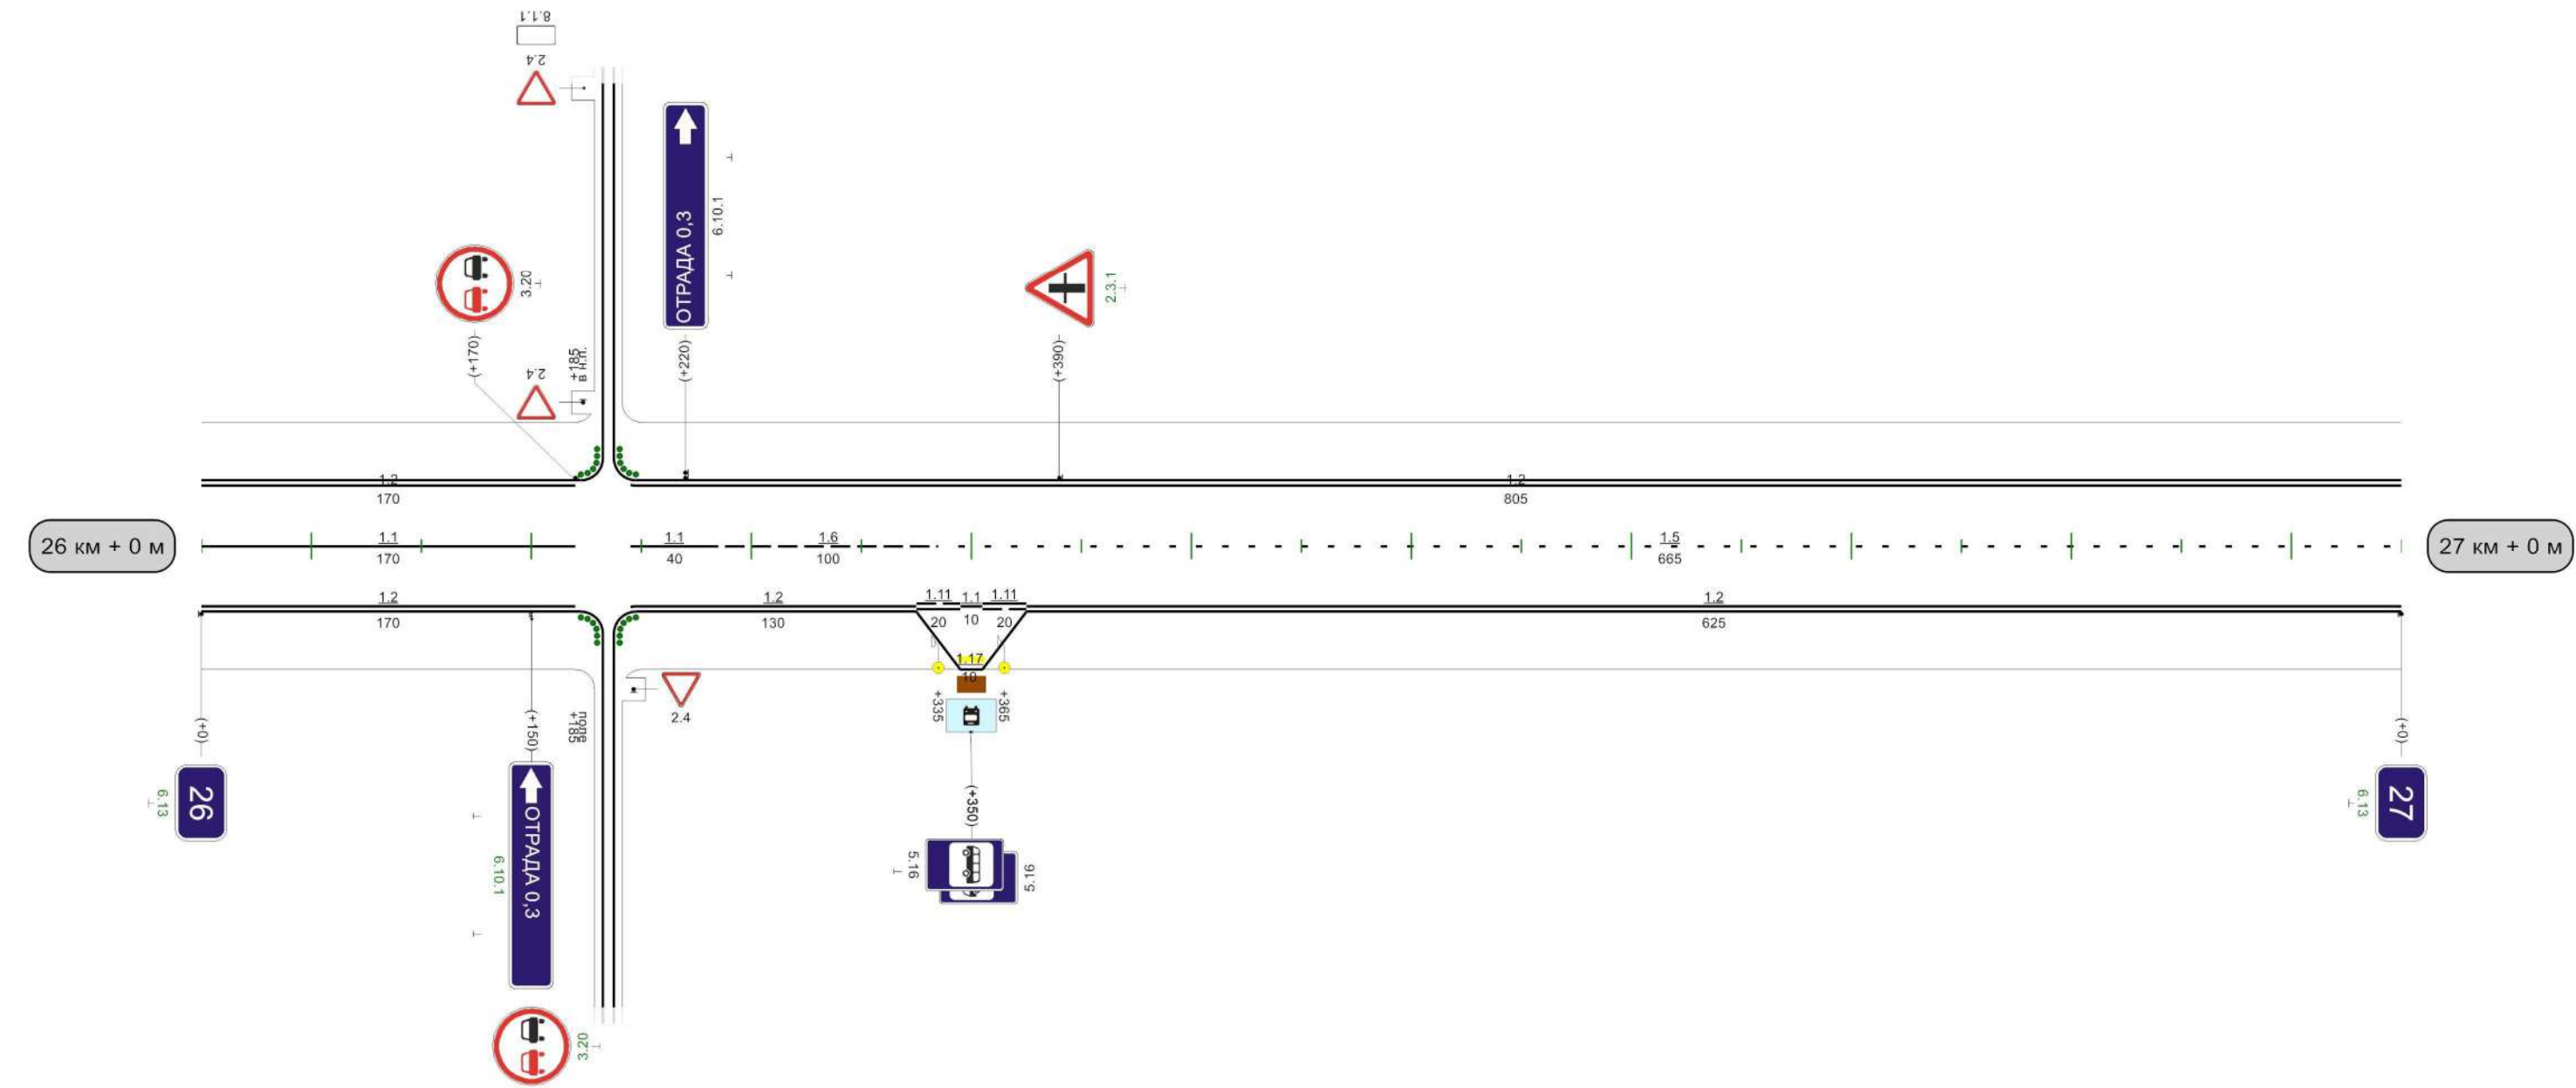

Видимость автомобиля в прямом направлении											
---	--	--	--	--	--	--	--	--	--	--	--

Кривые в плане	R=826м 958°=23; а=21°																												
Элементы дороги в продольном профиле	28 27 3 211 622 R=13532м																												
Видимость автомобиля в обратном направлении		100	200	150	250	200	300		350	200	400	400	200	450	200	500	200	550	200	600	250	650	300	700	300	750	300	800	
Характеристики проезжей части	7,00																												

Разметка на участке:
1.1 : 105,00 м
1.2 : 1876,00 м
1.5 : 550,00 м
1.6 : 300,00 м
1.11 : 109,00 м
1.17 : 20,00 м

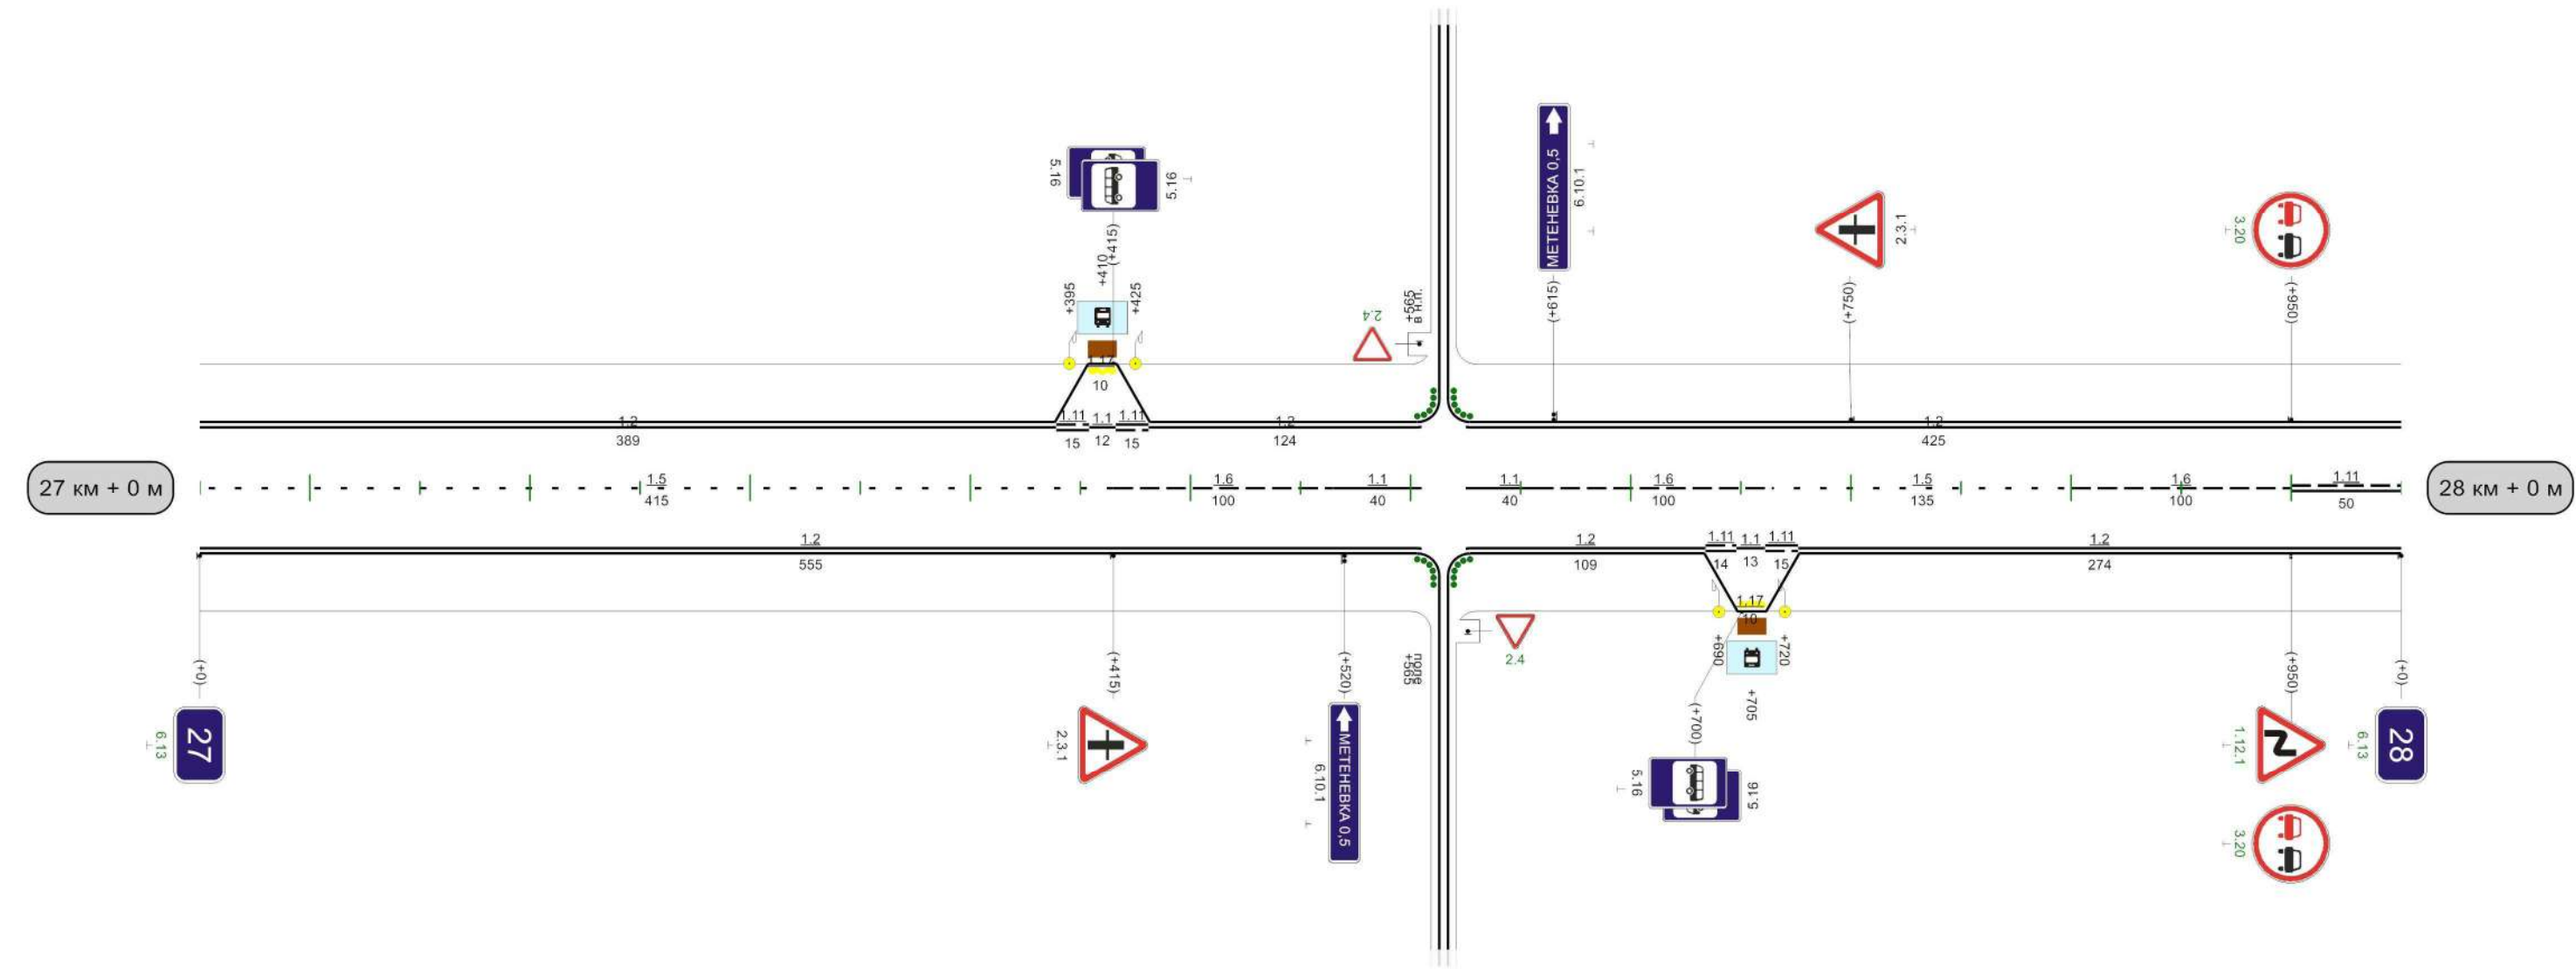


Видимость автомобиля в прямом направлении	05	250	100	250	150	200	200	200	250	300	200	350	250	400	250		750	300	008	008	300	058	250	006	
---	----	-----	-----	-----	-----	-----	-----	-----	-----	-----	-----	-----	-----	-----	-----	--	-----	-----	-----	-----	-----	-----	-----	-----	--

Автодорога Кимовск-Епифань-Куликово Поле-Кресты кимовский район

Кривые в плане	R=826м P=23; a=21° 367 430 R=300м P=13; a=13° 607 703 R=597м P=24; a=14° 949																							
Элементы дороги в продольном профиле	3																							
Видимость автомобиля в обратном направлении													650	200	700	250	750	300	800	300	850	300	900	
Характеристики проезжей части	7,00																							

Разметка на участке:
1.1 : 750,00 м
1.2 : 2000,00 м
1.11 : 250,00 м

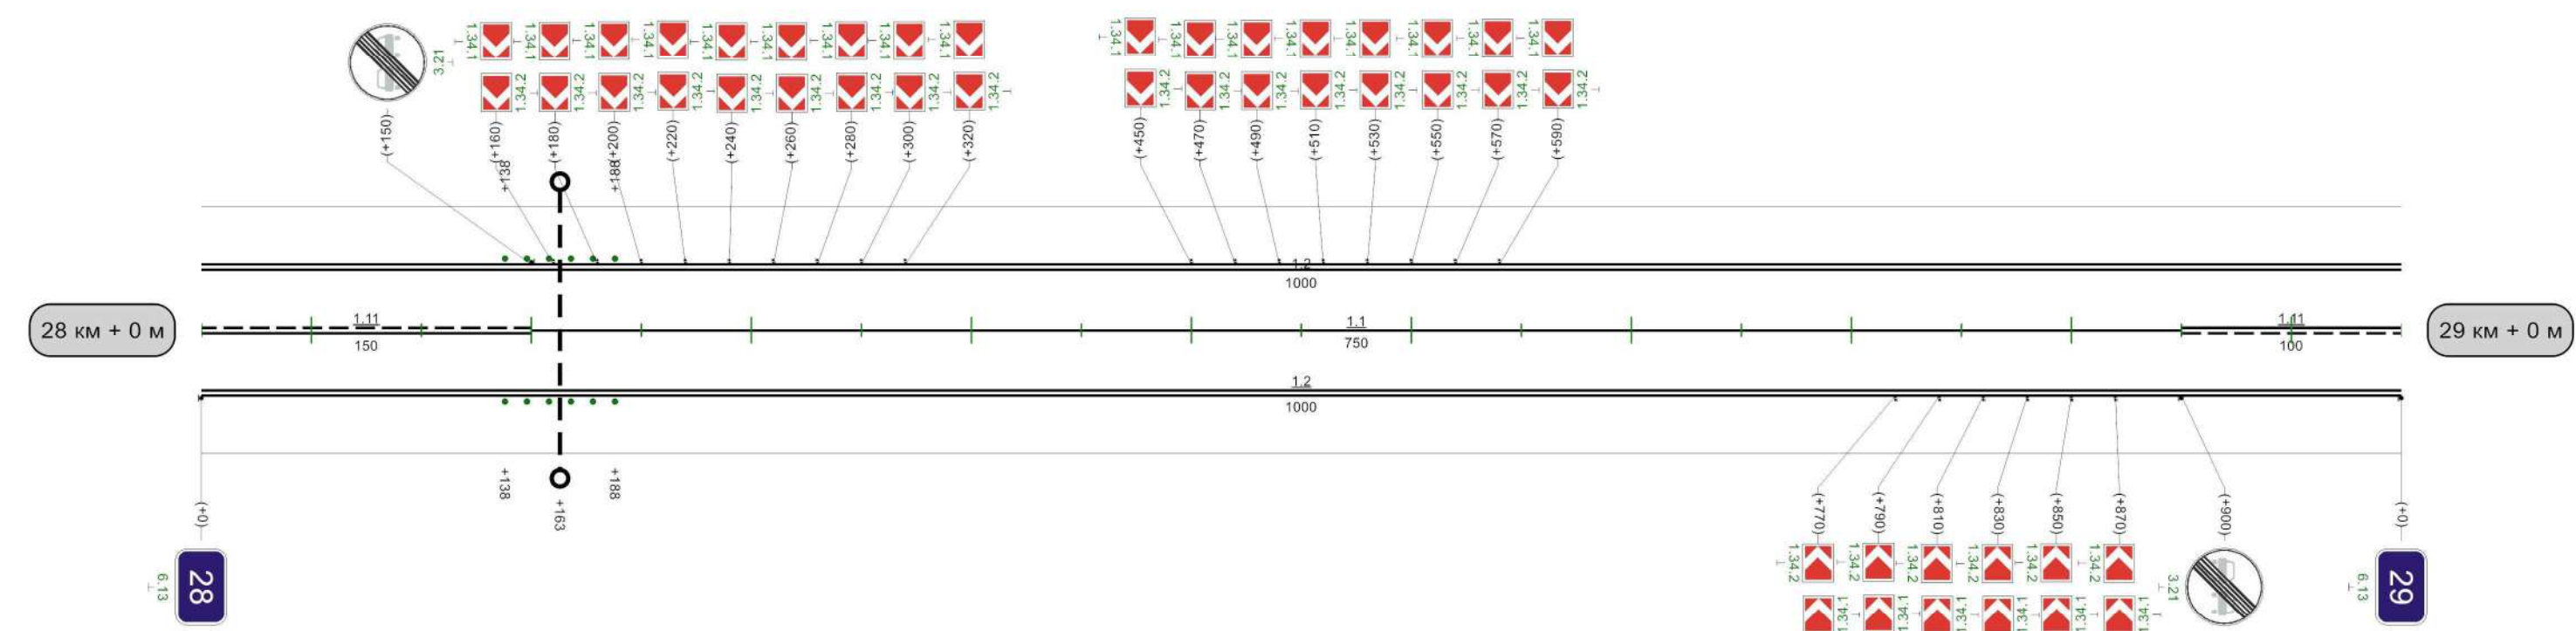


Видимость автомобиля в прямом направлении	350	300	400	250	450	300	500	300	550	300	600	300	650	250	700	250	750	
---	-----	-----	-----	-----	-----	-----	-----	-----	-----	-----	-----	-----	-----	-----	-----	-----	-----	--

1000м

Кривые в плане	335 R=428м P=19; a=13° 496											
Элементы дороги в продольном профиле	3											
Видимость автомобиля в обратном направлении												
Характеристики проезжей части	7,00											


Разметка на участке:
1.1 : 100,00 м
1.2 : 1840,00 м
1.5 : 210,00 м
1.6 : 205,00 м
1.11 : 565,00 м
1.17 : 20,00 м

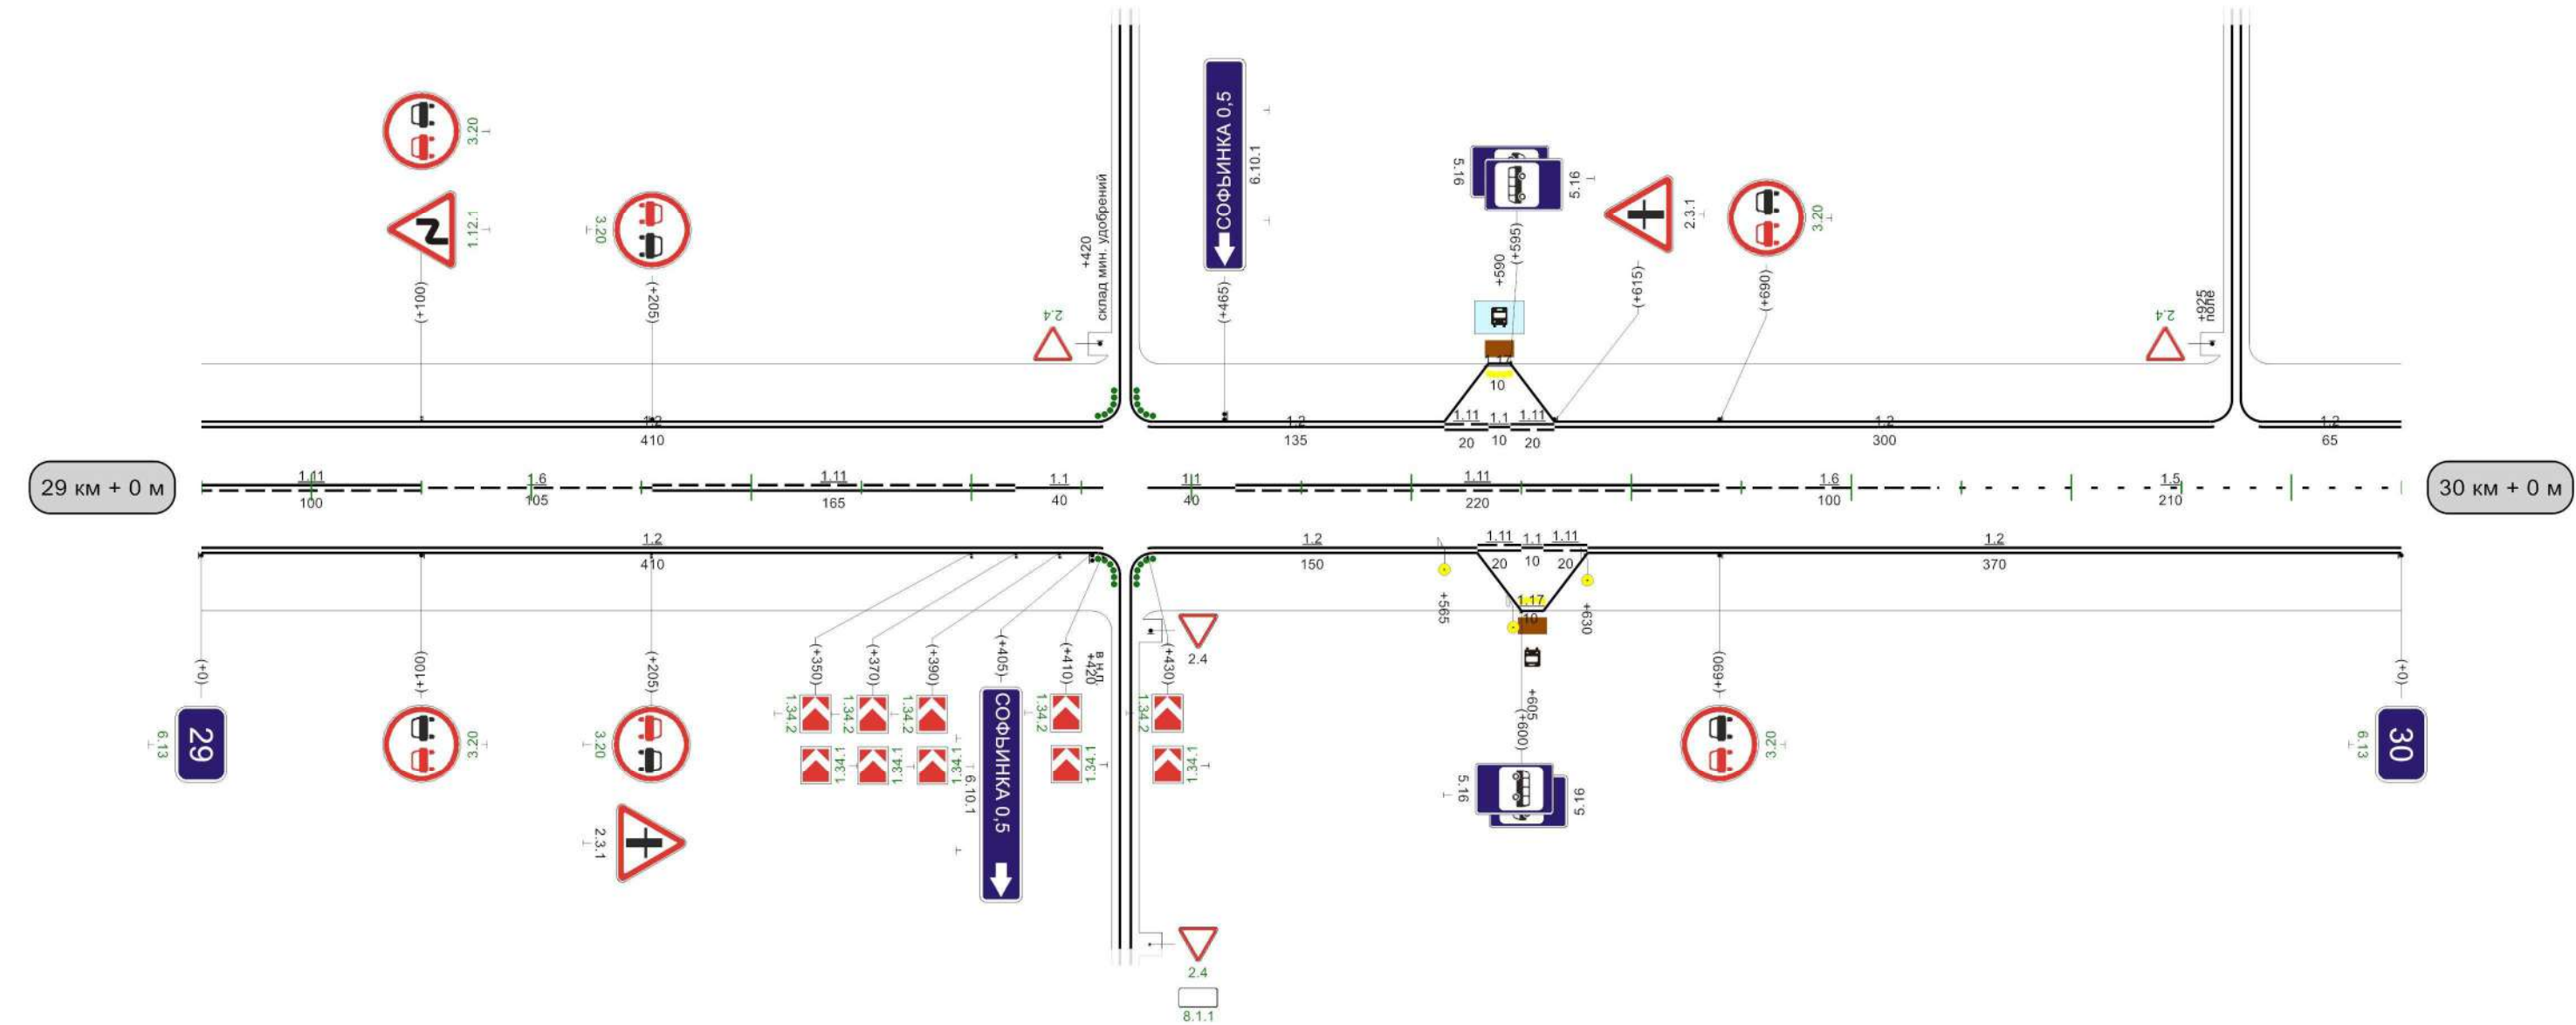

Видимость автомобиля в прямом направлении	05	300	100	250	150	300	200	250	250	300	250	350	250	056	300	0
---	----	-----	-----	-----	-----	-----	-----	-----	-----	-----	-----	-----	-----	-----	-----	---

Кривые в плане										
Элементы дороги в продольном профиле	-3									
Видимость автомобиля в обратном направлении		300	250	350	250	400	250	450	300	500
Характеристики проезжей части	7,00									

Разметка на участке:
1.2 : 2000,00 м
1.5 : 1000,00 м

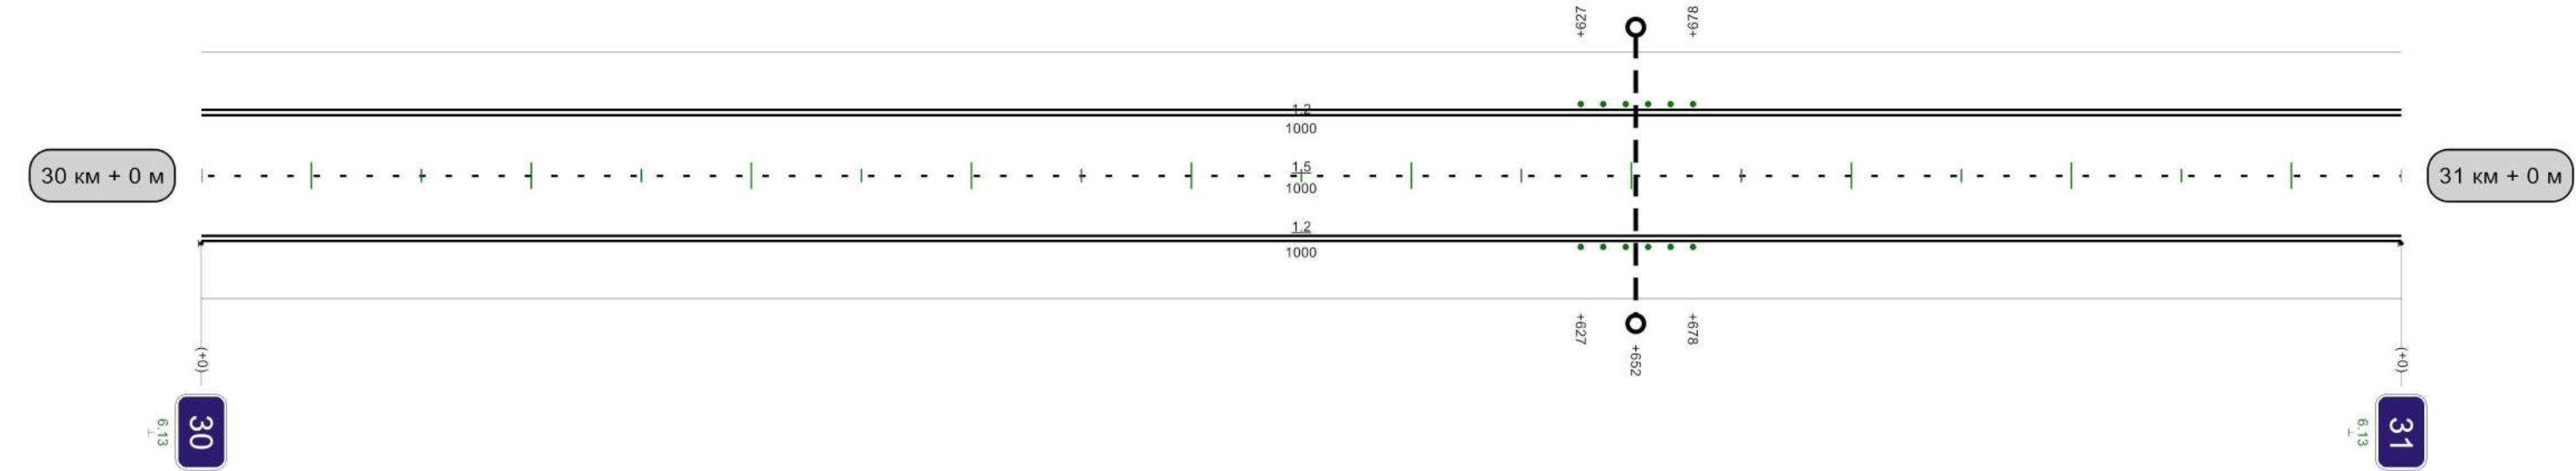


Видимость автомобиля в прямом направлении	0	250	50	250	100	250	150			
---	---	-----	----	-----	-----	-----	-----	--	--	--

1000м

Автодорога Кимовск-Епифань-Куликово Поле-Кресты кимовский район


Кривые в плане	461R=1085мP=179; a=3° 527 747 R=300мP=11; a=15° 893 R=875мP=59; a=8° 933																				
Элементы дороги в продольном профиле	3																				
Видимость автомобиля в обратном направлении				400	200	450	250	500	300	550	300		650	250	700	700	300	750	300	800	
Характеристики проезжей части	7,00																				

Разметка на участке:
1.1 : 305,00 м
1.2 : 1800,00 м
1.5 : 306,00 м
1.6 : 199,00 м
1.7 : 130,00 м
1.11 : 200,00 м
1.14.1 : 7,00 м
1.17 : 20,00 м
1.25 : 14,00 м

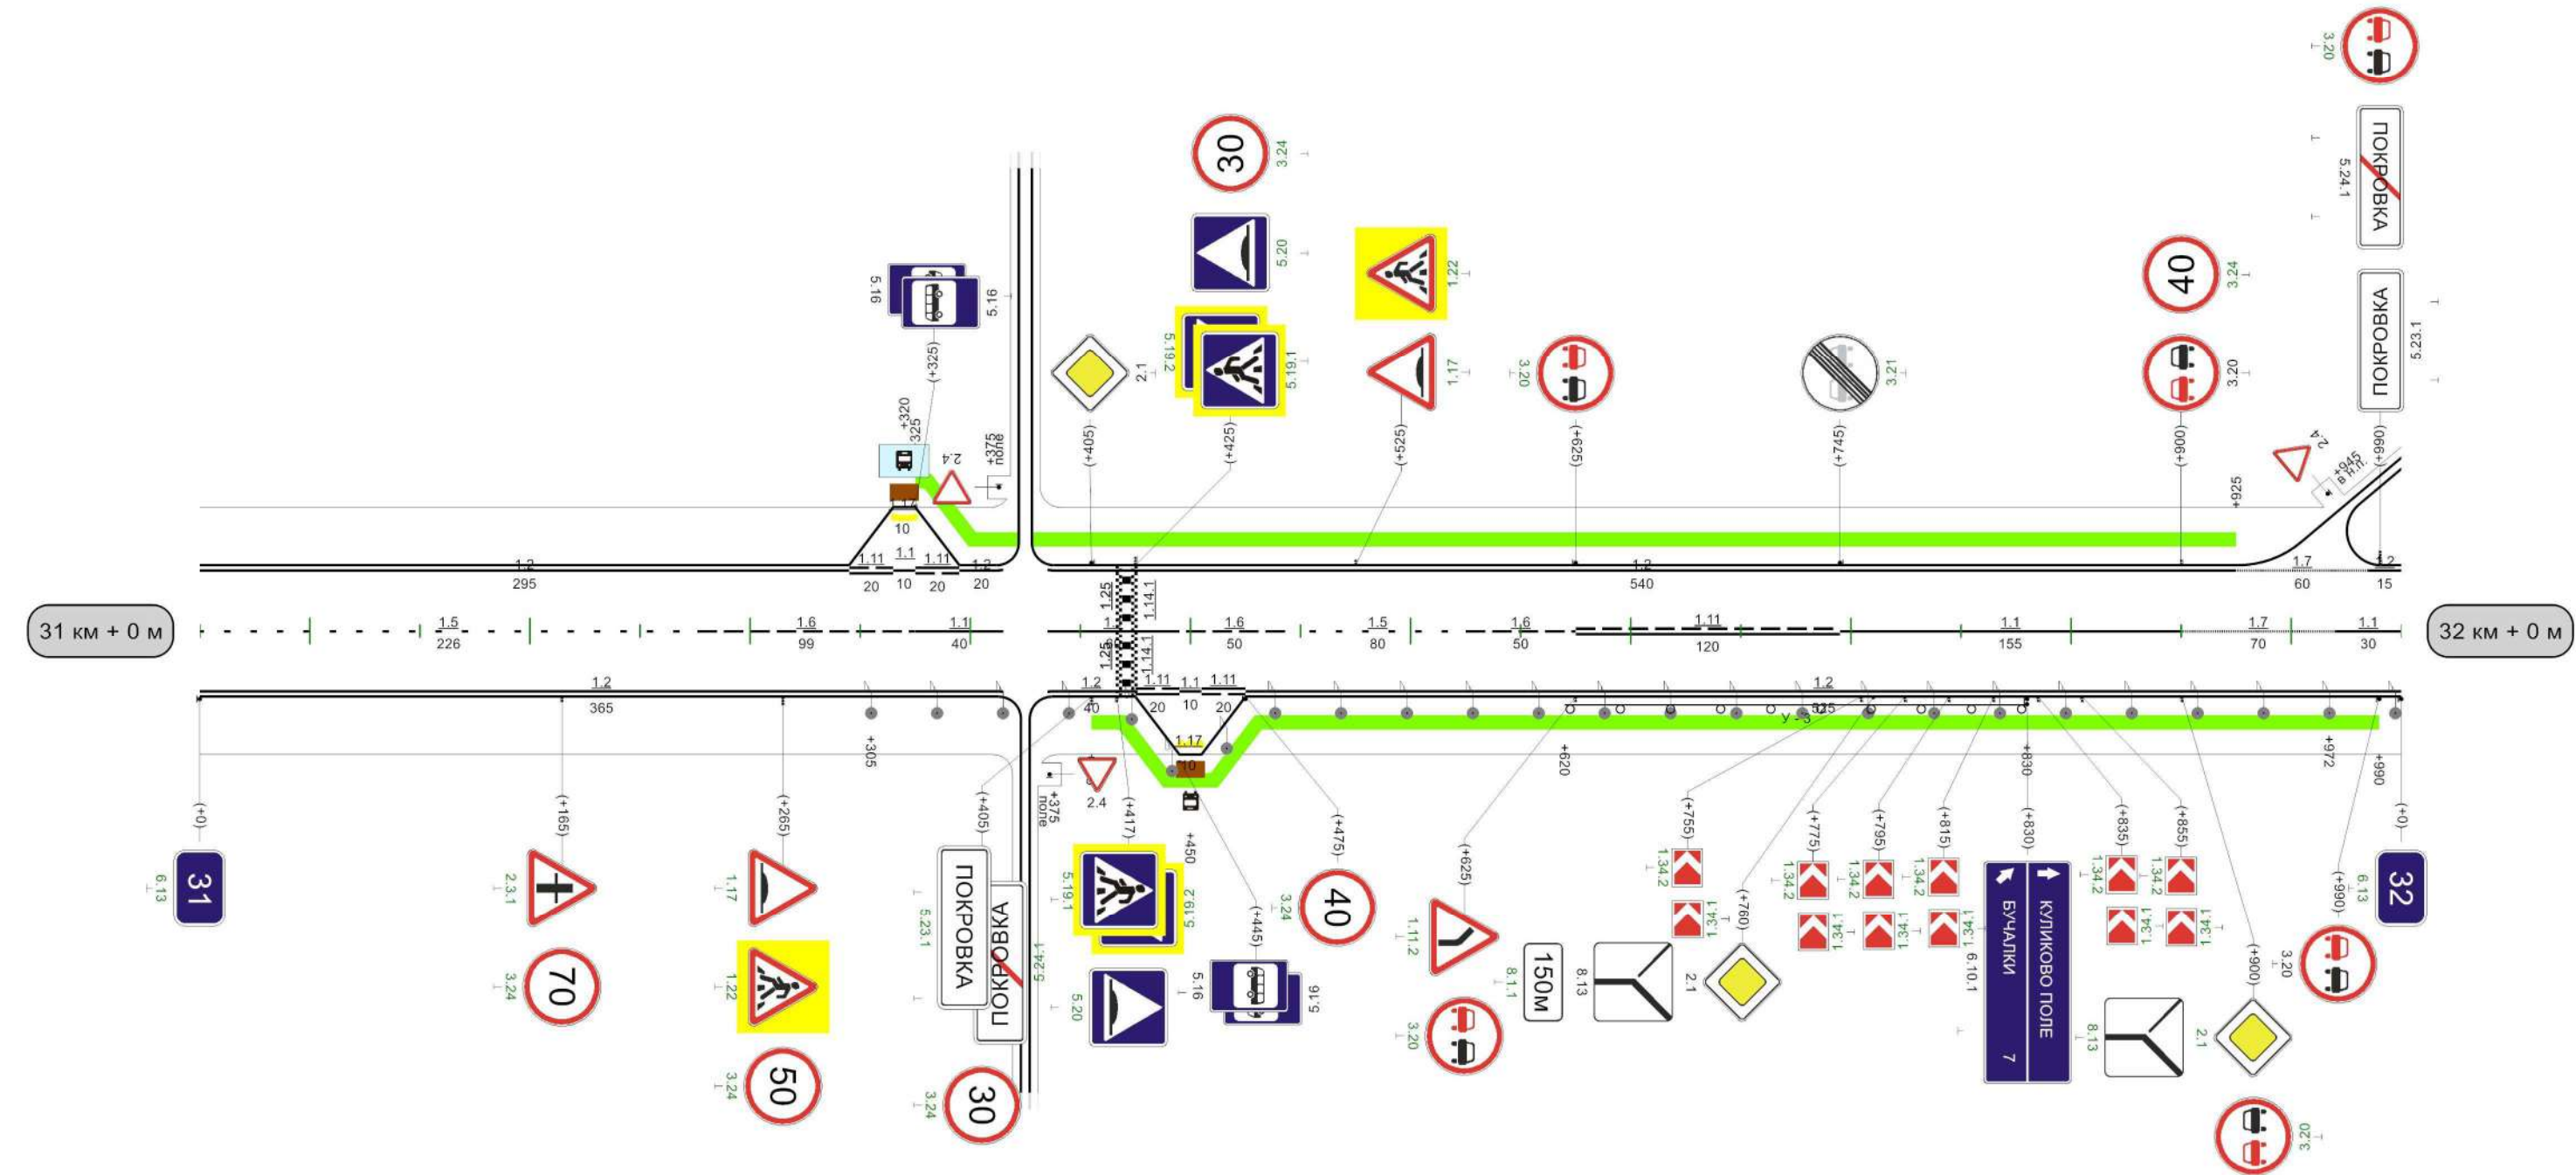


Видимость автомобиля в прямом направлении	300	05	300	001	250	150	200	300	050	050	300	000	250	450
---	-----	----	-----	-----	-----	-----	-----	-----	-----	-----	-----	-----	-----	-----

Разметка на участке:
1.1 : 225,00 м
1.2 : 2000,00 м
1.5 : 115,00 м
1.6 : 100,00 м
1.11 : 560,00 м

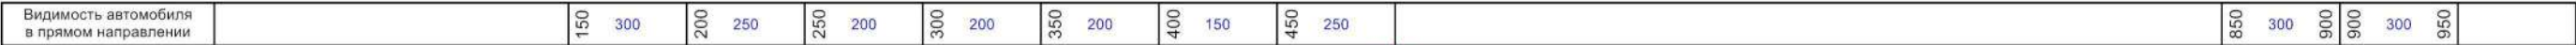


Кривые в плане													
Элементы дороги в продольном профиле													
Видимость автомобиля в обратном направлении	700 200 750 200 800 150 850 200 900 200 950 200												
Характеристики проезжей части	7,00												

Разметка на участке:
1.1 : 300,00 м
1.2 : 1960,00 м
1.5 : 385,00 м
1.6 : 100,00 м
1.11 : 215,00 м


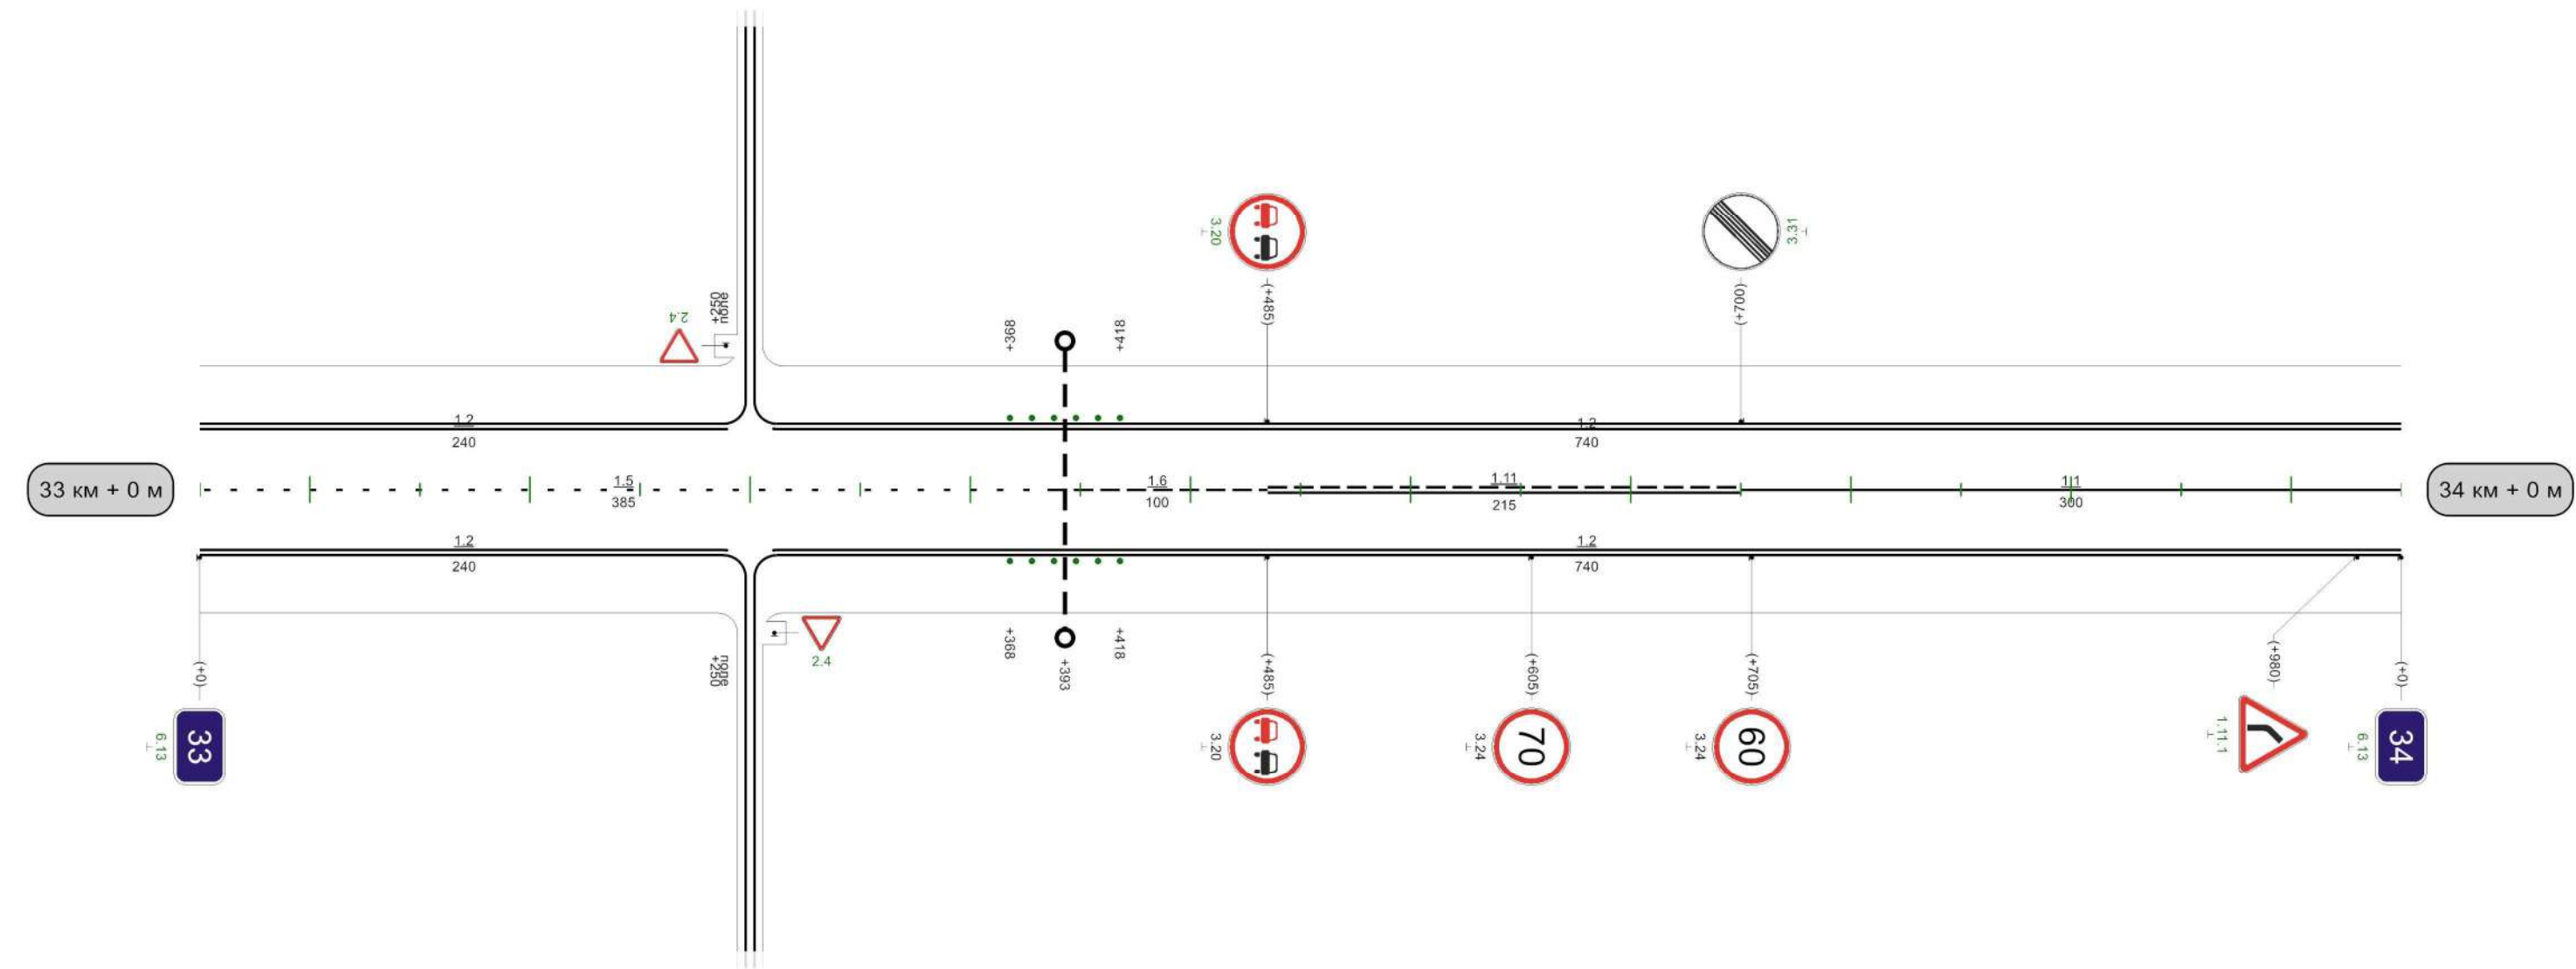


Видимость автомобиля в прямом направлении	400	300	450	250	500	200	550	200	600	200	650	200	700	200	750	200	800	150	850	
1000м																				

Автодорога Кимовск-Епифань-Куликово Поле-Кресты кимовский район

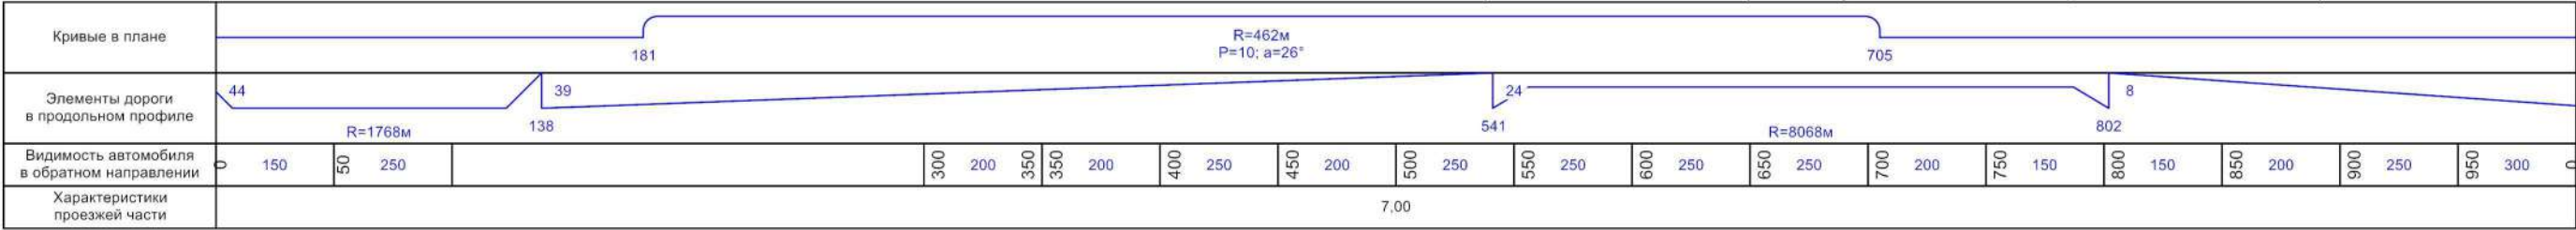


Разметка на участке:
1.1 : 710,00 м
1.2 : 2000,00 м
1.6 : 100,00 м
1.11 : 190,00 м

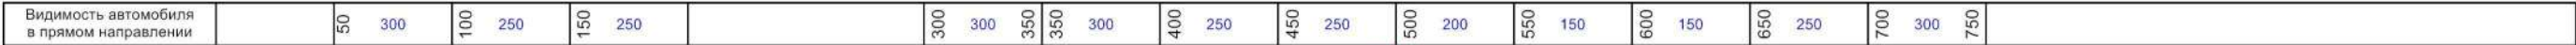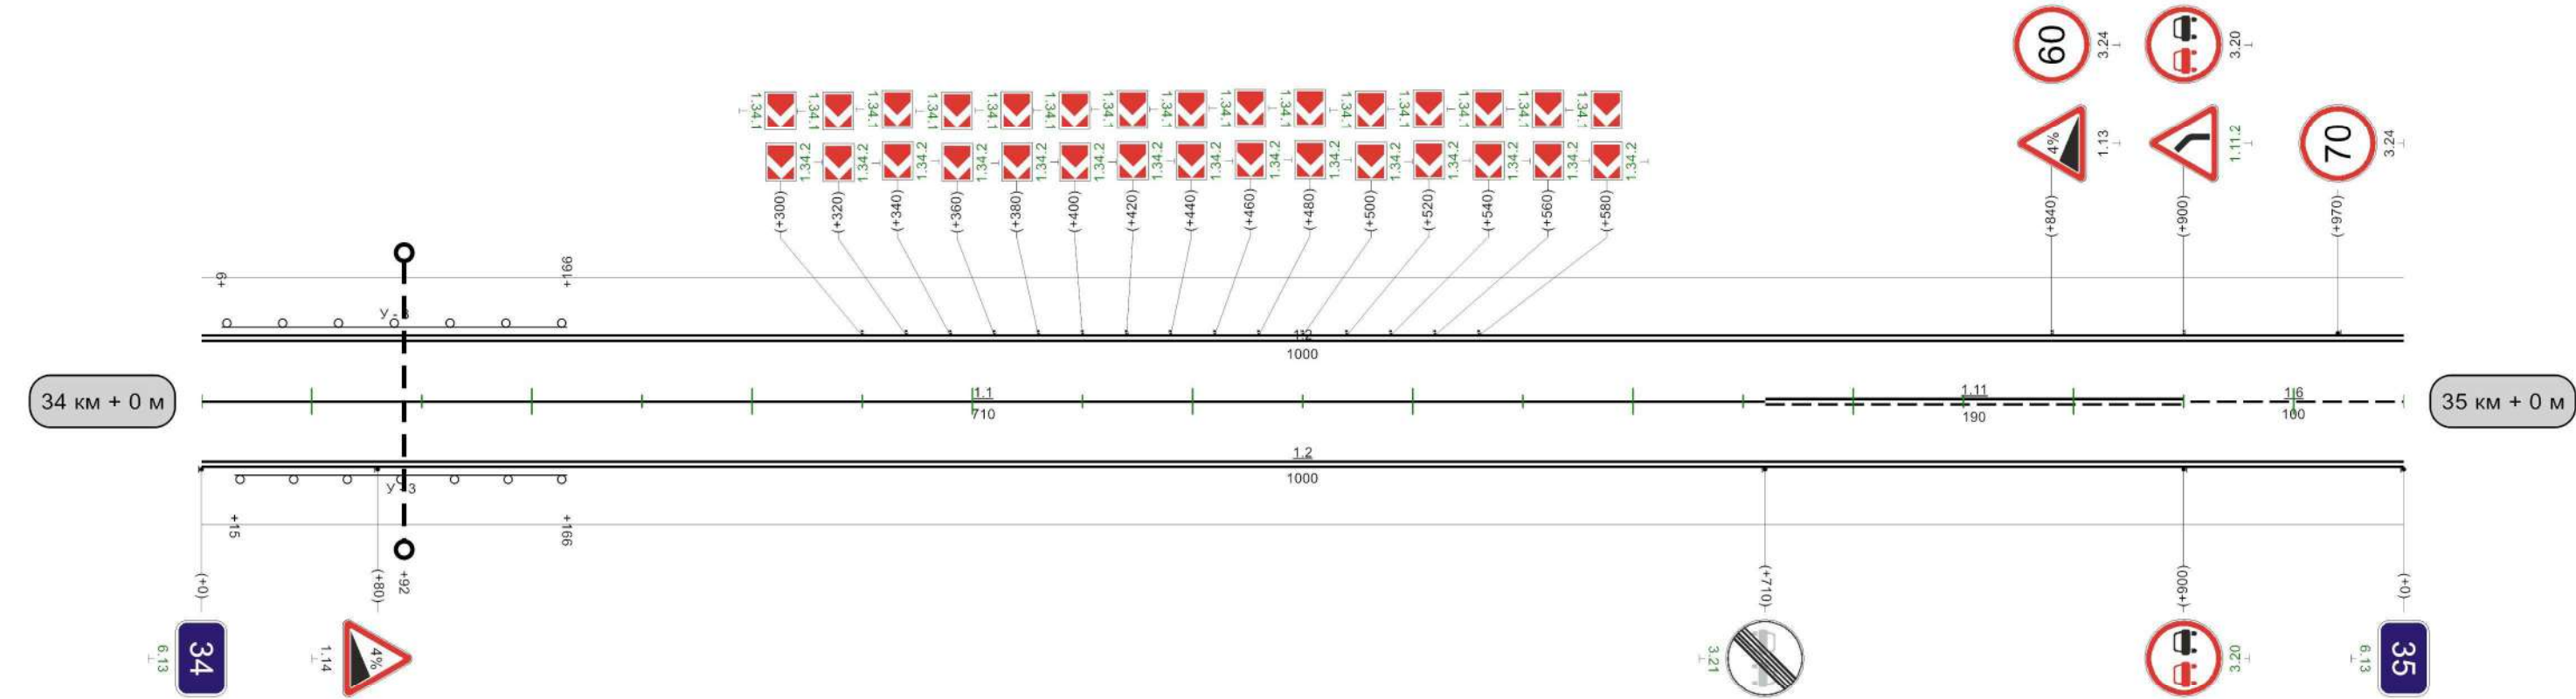

1000м

Кривые в плане												
Элементы дороги в продольном профиле	8	14	R=9486м				314	344	R=13799м			
Видимость автомобиля в обратном направлении					500	200	550	200	600	200	650	200
Характеристики проезжей части					7,00							

Разметка на участке:
1.1 : 190,00 м
1.2 : 1880,00 м
1.5 : 275,00 м
1.6 : 225,00 м
1.11 : 390,00 м
1.17 : 20,00 м

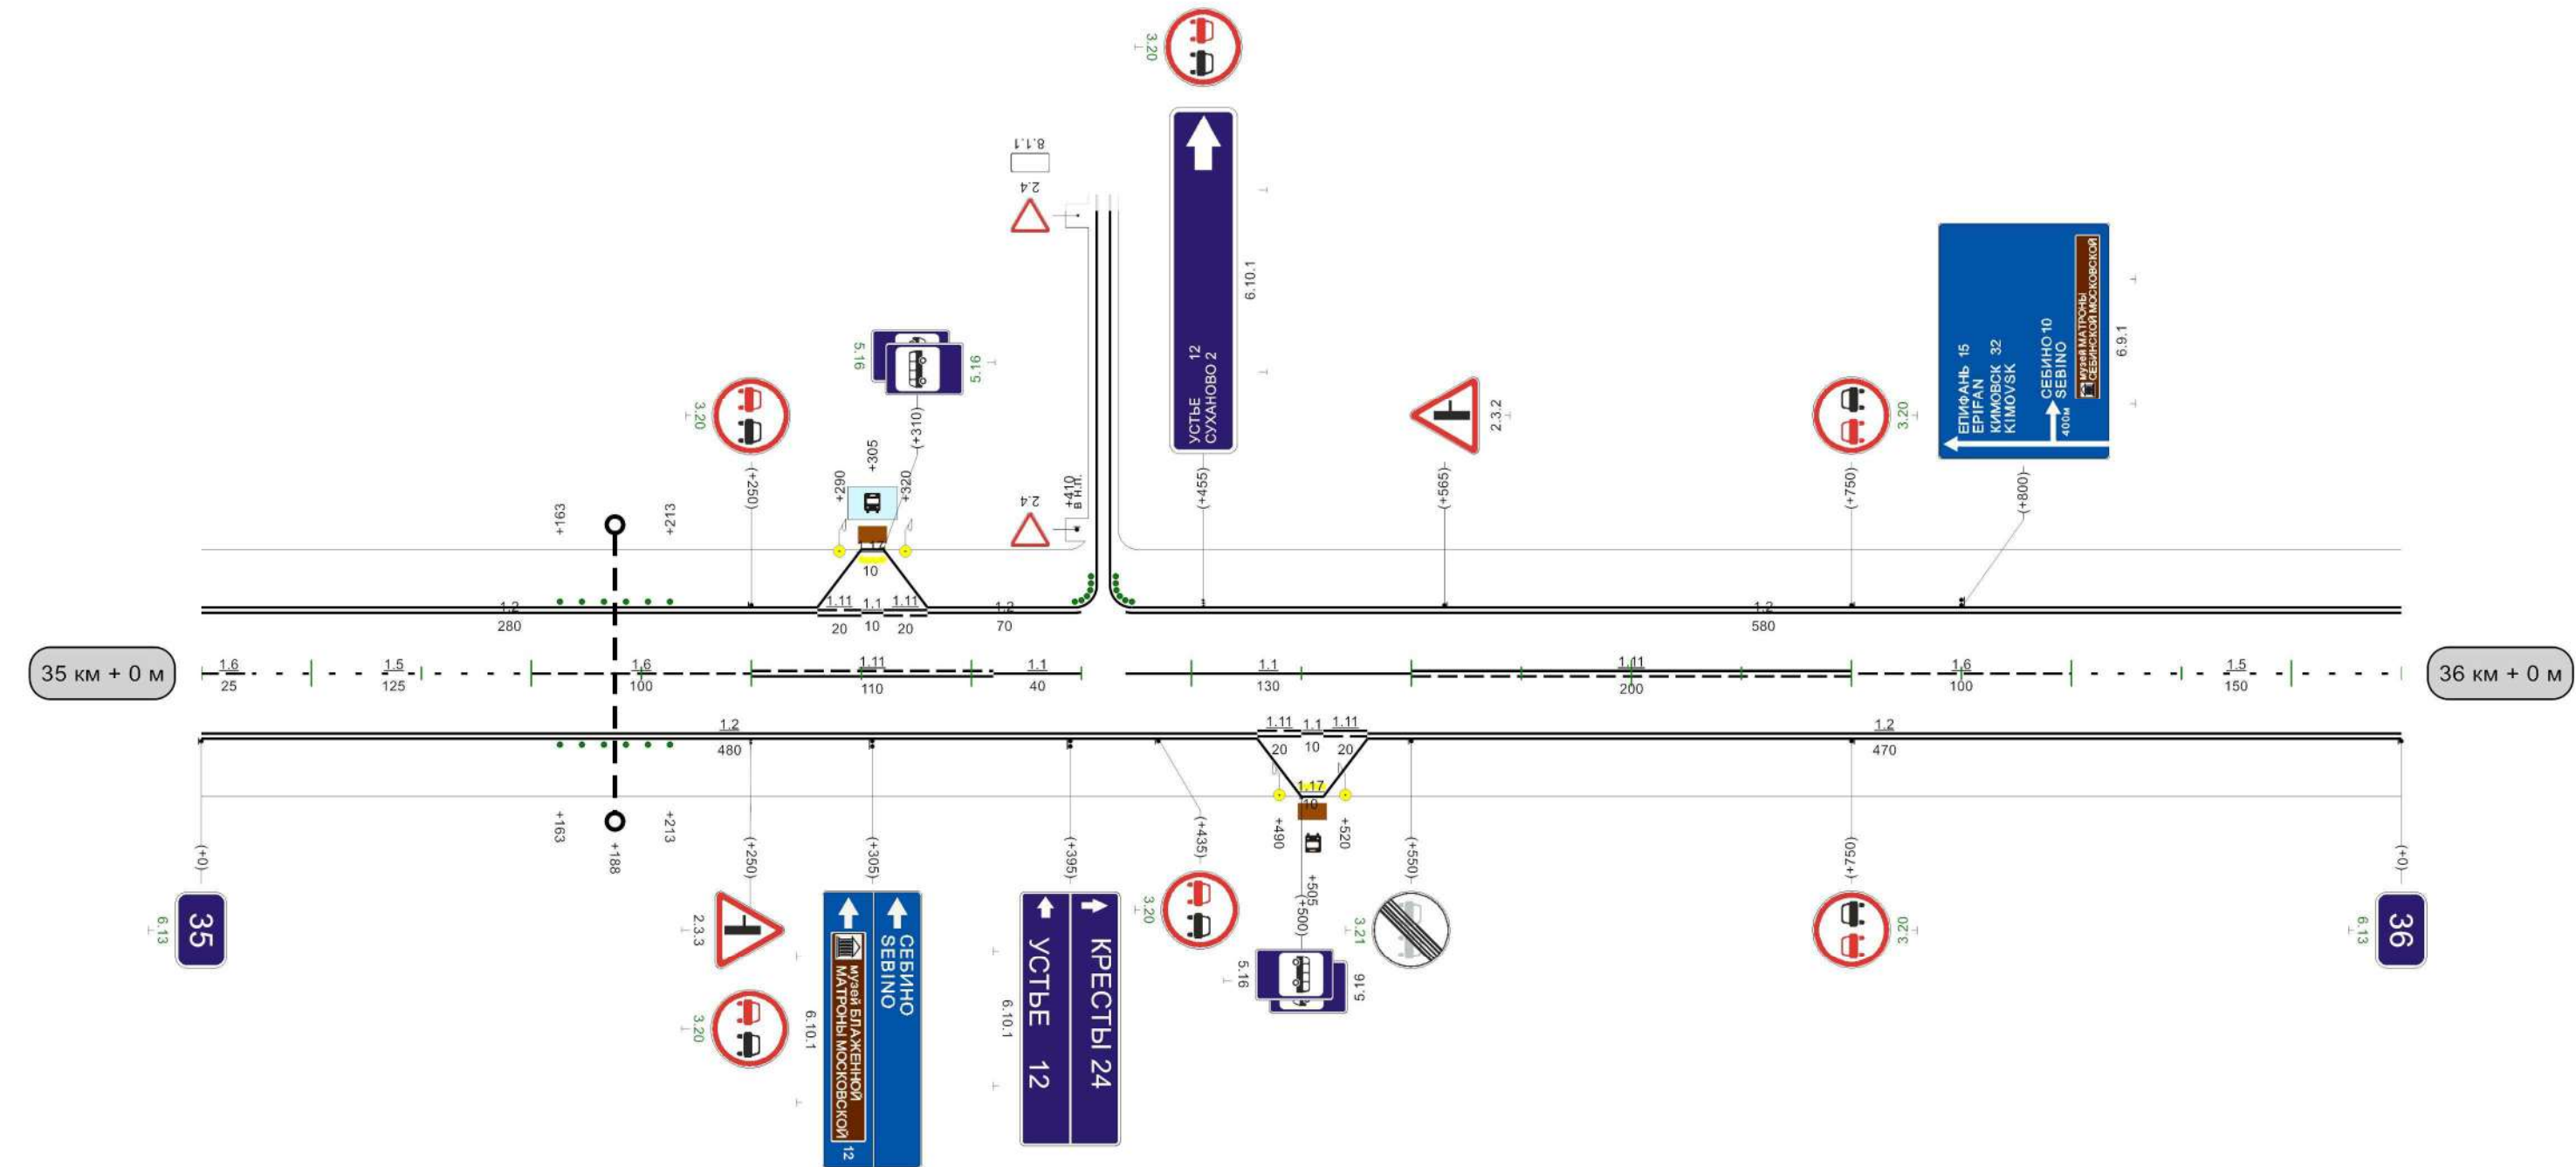


Видимость автомобиля в прямом направлении	002	300	052	250	003	200	053	200	004	200	454	200	005	250		650	300	700
---	-----	-----	-----	-----	-----	-----	-----	-----	-----	-----	-----	-----	-----	-----	--	-----	-----	-----

1000м

Автодорога Кимовск-Епифань-Куликово Поле-Кресты кимовский район


Кривые в плане												
Элементы дороги в продольном профиле	14	3										12
Видимость автомобиля в обратном направлении								750	200	800	200	850
Характеристики проезжей части	7,00											

Разметка на участке:
1.1 : 290,00 м
1.2 : 1879,00 м
1.5 : 355,00 м
1.6 : 100,00 м
1.11 : 335,00 м
1.17 : 20,00 м

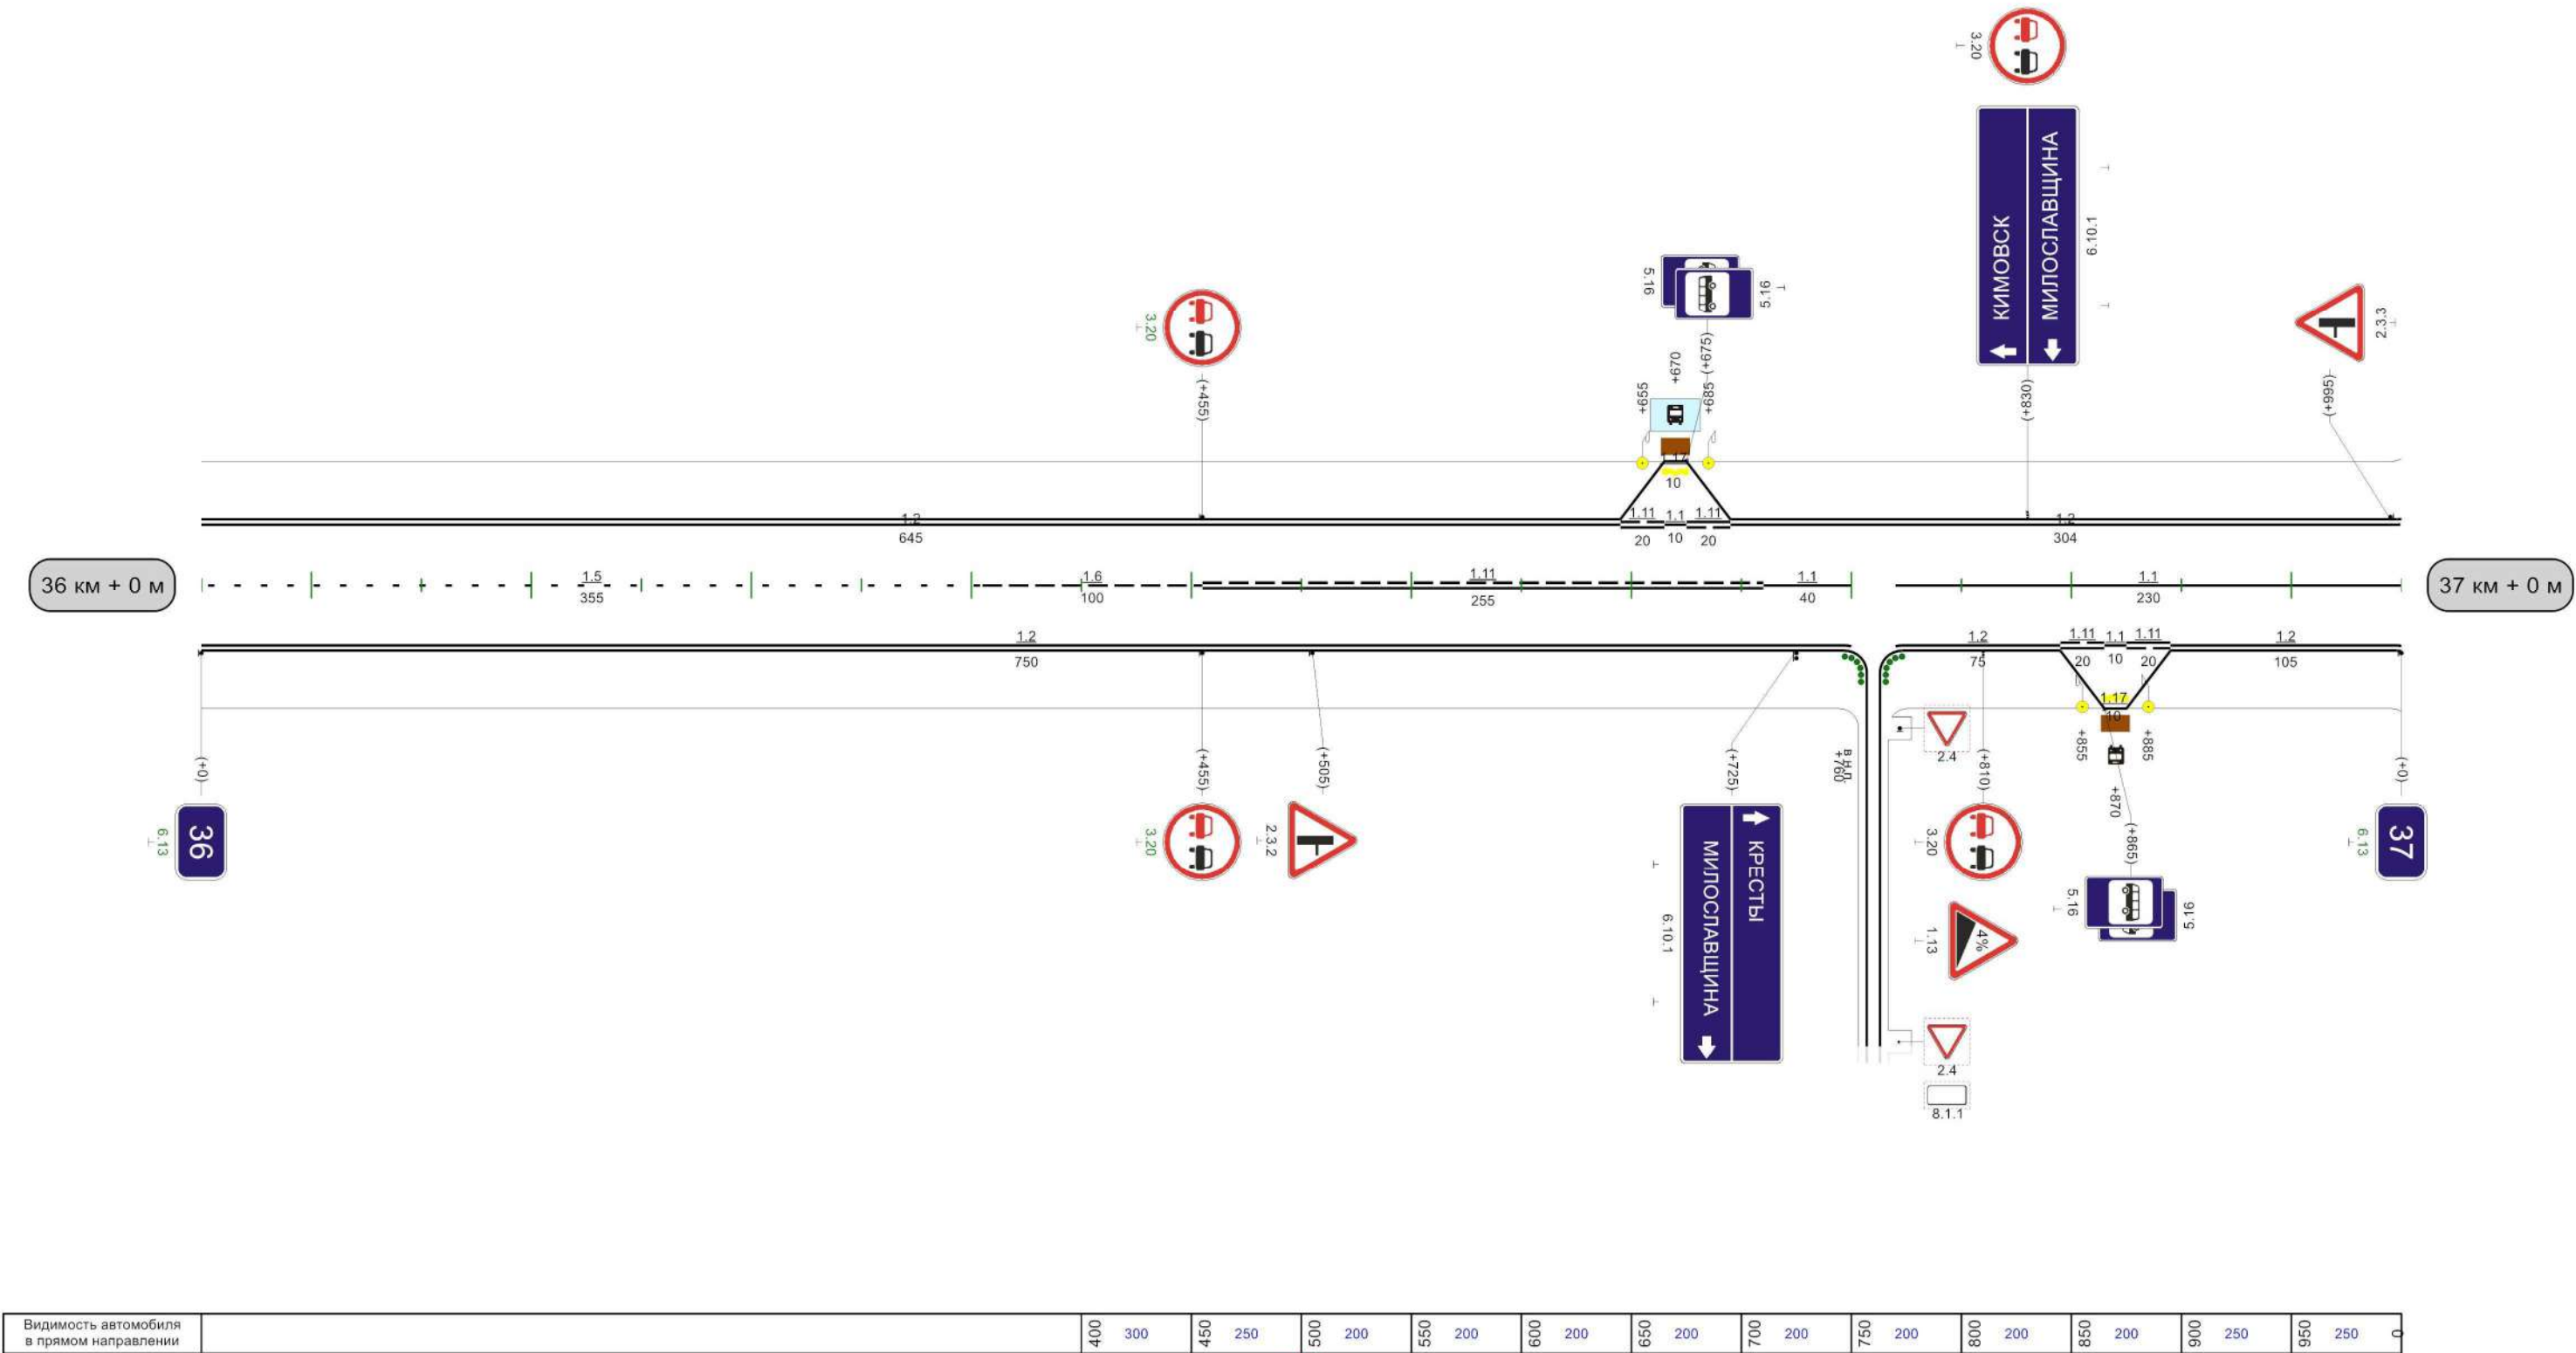

Кривые в плане																																
Элементы дороги в продольном профиле																																
Видимость автомобиля в обратном направлении	200	50	200	100	200	150	250	200	250	300		500	150	550	550	150	600	150	650	200	700	250	750	250	800	300	850	300	900	200	950	200
Характеристики проезжей части	7,00																															

Разметка на участке:
1.1 : 960,00 м
1.2 : 1940,00 м

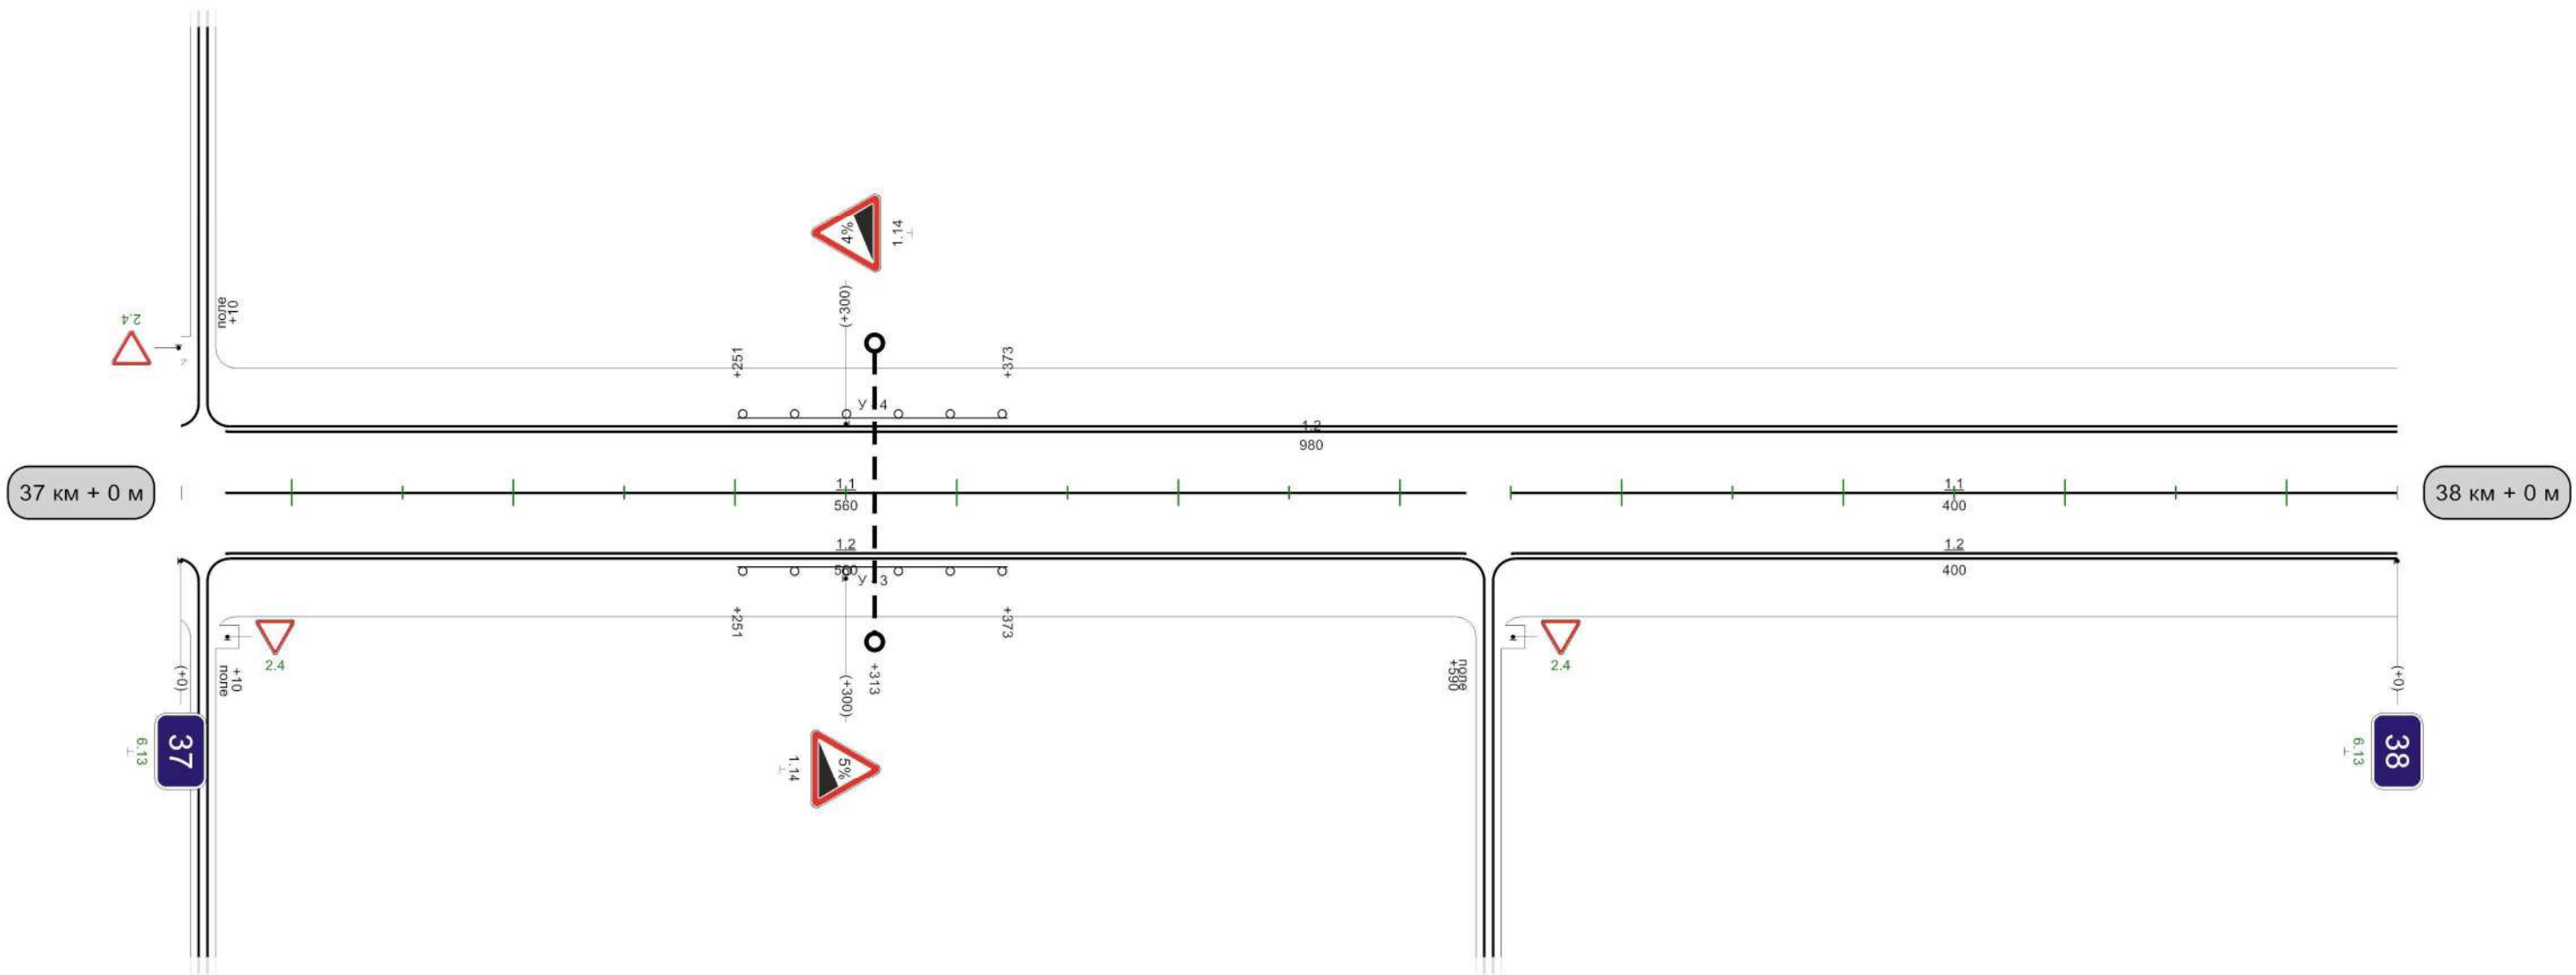


Видимость автомобиля в прямом направлении	250	300	300	200	350	150	400	150	450	250	500	250	550	250	600	250	650	250	700	200	750	200	800	200	850	150	900	
--	-----	-----	--

1000M

Автодорога Кимовск-Епифань-Куликово Поле-Кресты кимовский район

Кривые в плане																													
Элементы дороги в продольном профиле																													
Видимость автомобиля в обратном направлении	200	50	200	100	200	150	250	200	300					450	150	500	500	150	550	200	600	200	650	200	700	250	750	300	800
Характеристики проезжей части	7,00																												

Разметка на участке:
1.1 : 490,00 м
1.2 : 2000,00 м
1.5 : 65,00 м
1.6 : 100,00 м
1.11 : 345,00 м

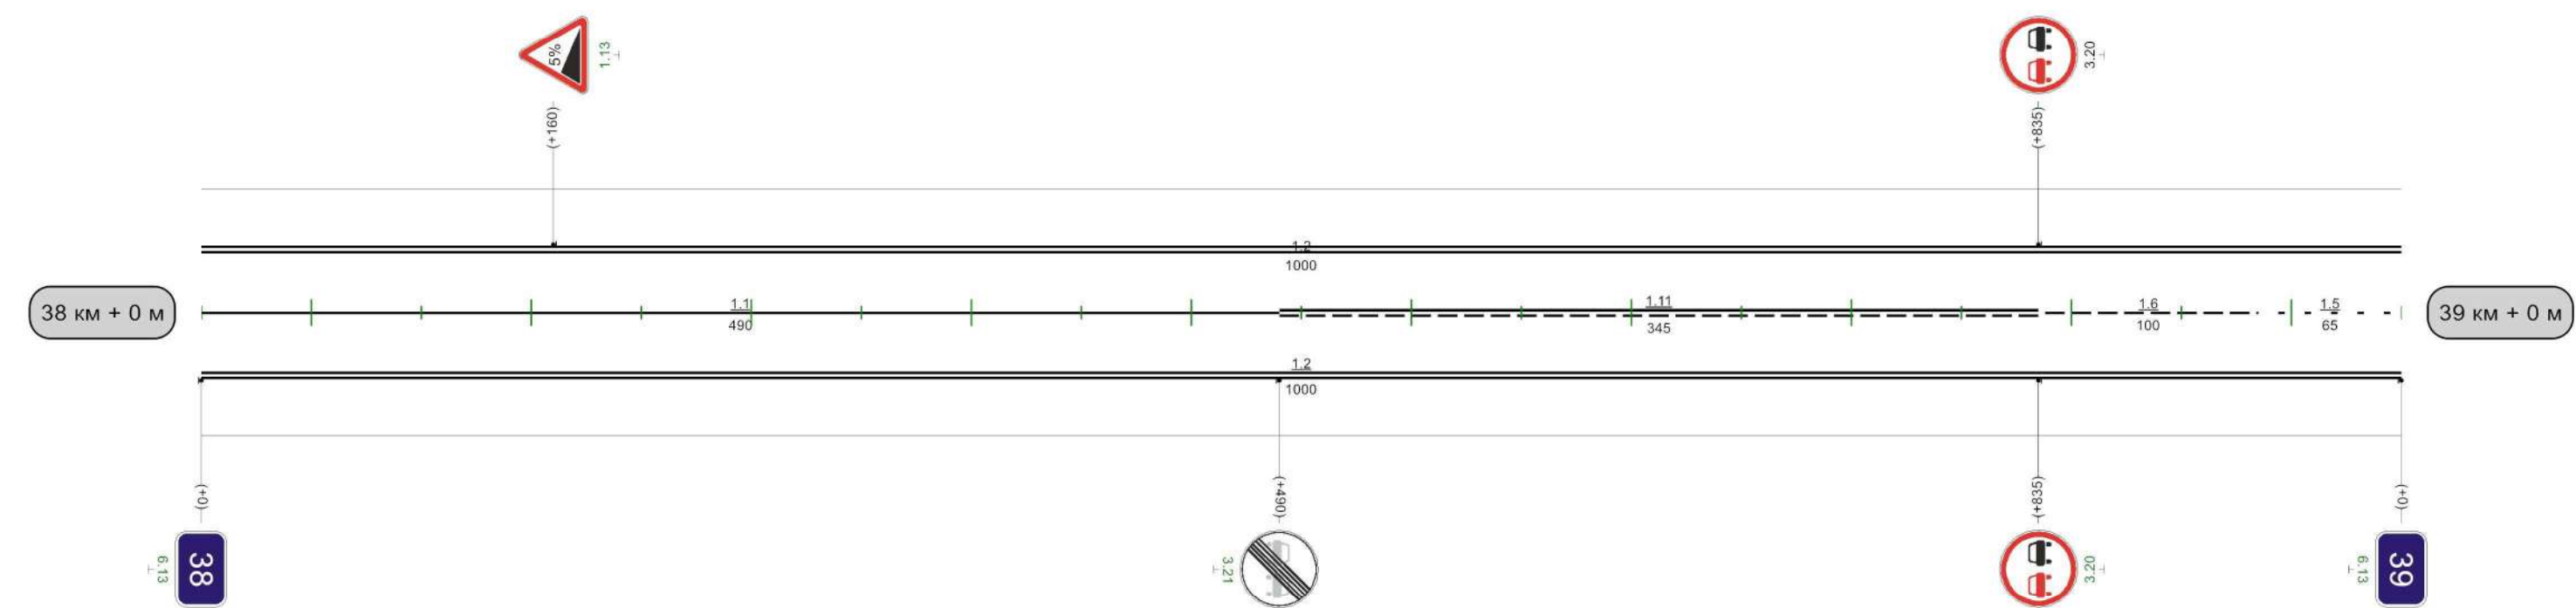


Видимость автомобиля в прямом направлении	150	300	200	200	250	150	300	150	350	150	400	150	450							
---	-----	-----	-----	-----	-----	-----	-----	-----	-----	-----	-----	-----	-----	--	--	--	--	--	--	--

1000м

Кривые в плане															
Элементы дороги в продольном профиле															
Видимость автомобиля в обратном направлении															
Характеристики проезжей части	7,00														

Разметка на участке:
1.1 : 470,00 м
1.2 : 1960,00 м
1.5 : 210,00 м
1.6 : 100,00 м
1.11 : 200,00 м

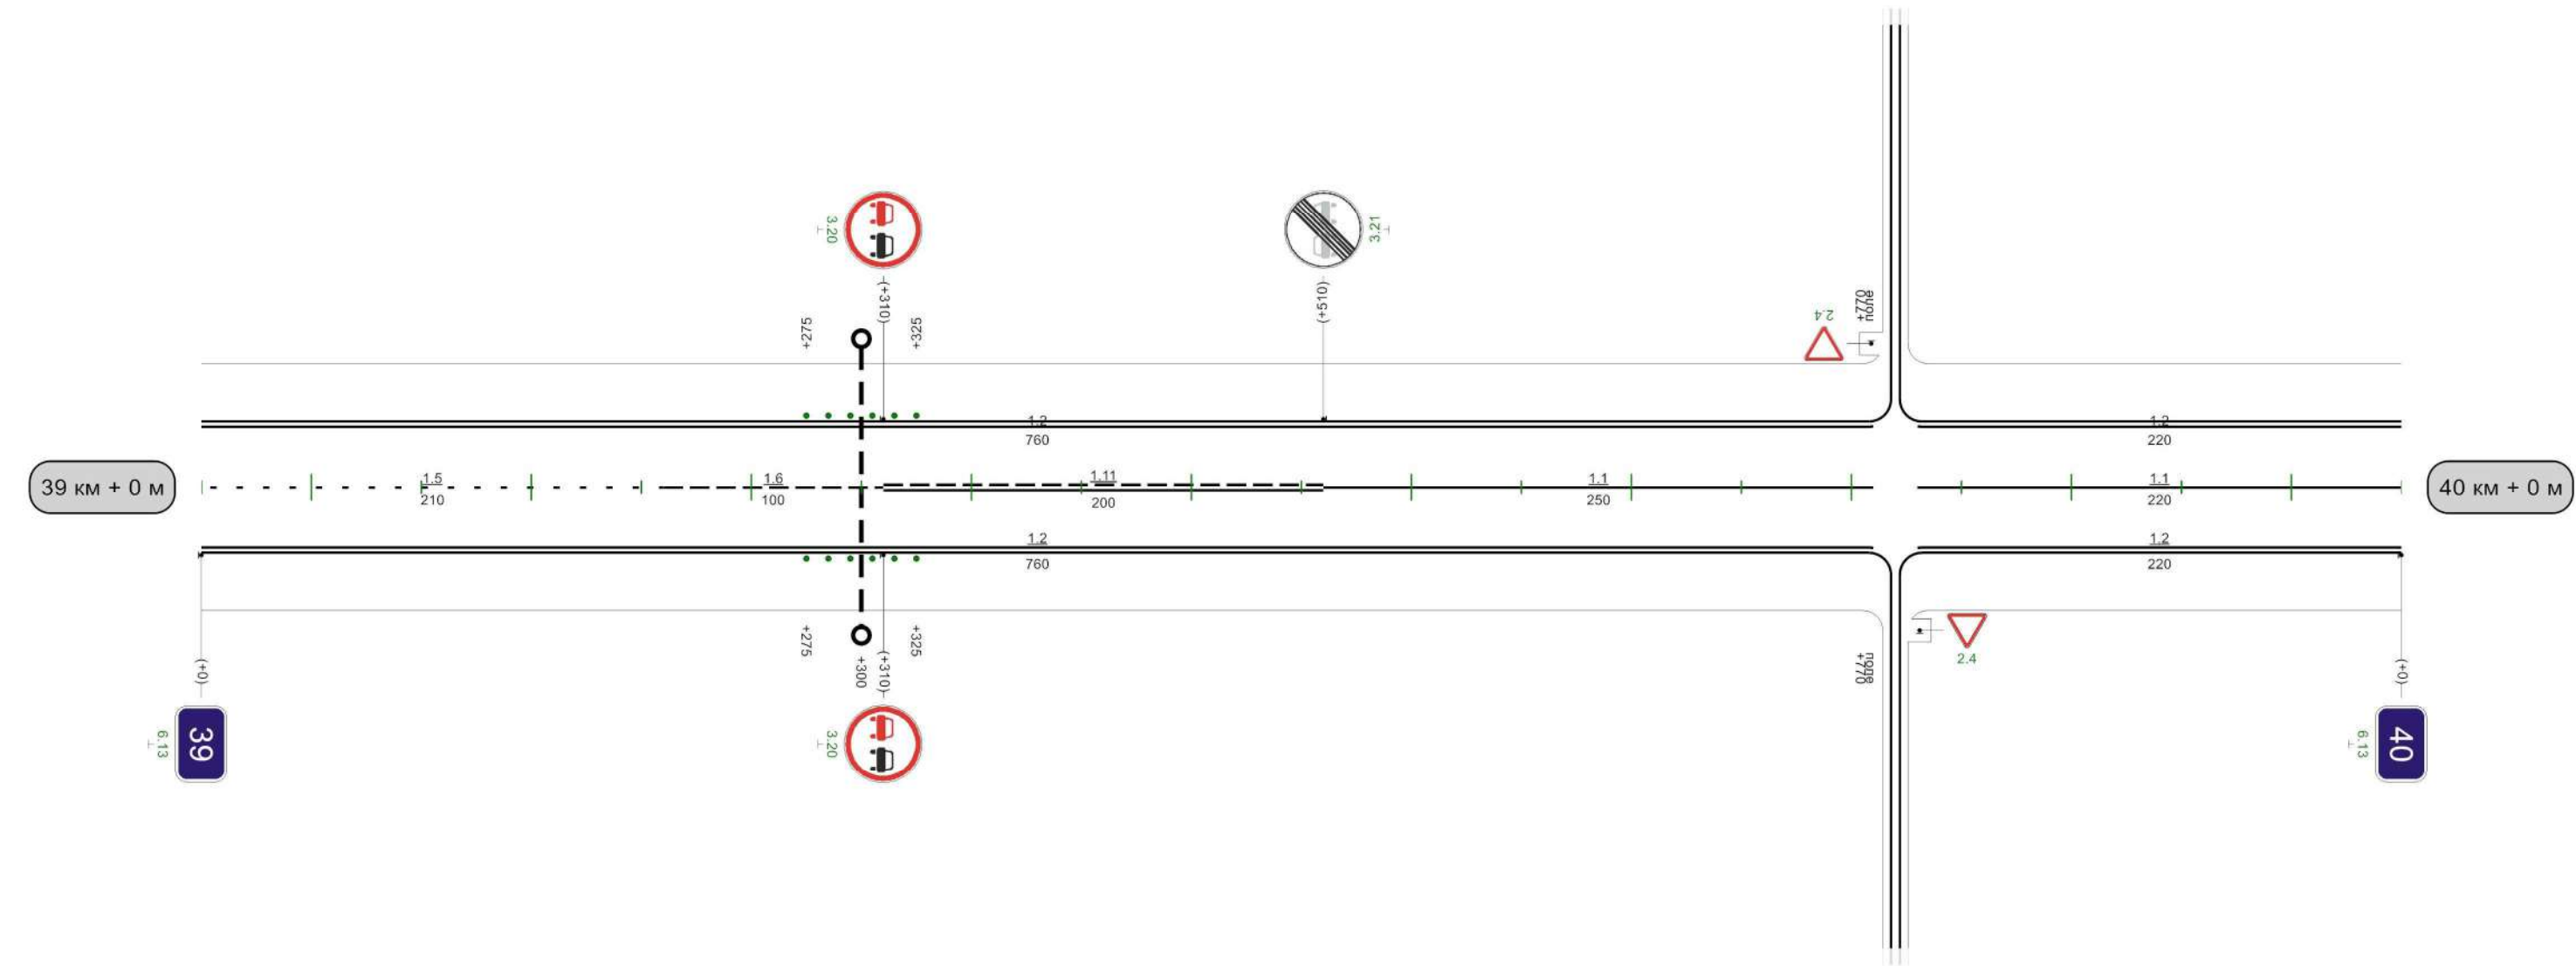


Видимость автомобиля в прямом направлении	052	250	300	200	350	200	400	200	450	200	500	250	550	300	600	300	650	300	700	300	750	300	800	250	850	250	900	200	950	150	0
---	-----	-----	---

1000м

Разметка на участке:

- 1.1 : 380,00 м
- 1.2 : 1820,00 м
- 1.6 : 230,00 м
- 1.11 : 435,00 м
- 1.14.1 : 7,00 м
- 1.17 : 20,00 м
- 1.25 : 14,00 м

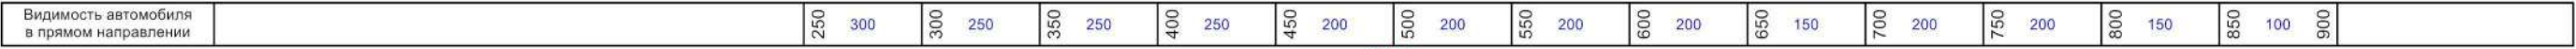

Разметка на участке:


1.1 :	960,00 м
1.2 :	1830,00 м
1.5 :	775,00 м
1.6 :	165,00 м
1.11 :	80,00 м
1.17 :	20,00 м
1.19 :	3,00 шт



Автодорога Кимовск-Епифань-Куликово Поле-Кресты кимовский район

Кривые в плане																																			
Элементы дороги в продольном профиле																																			
Видимость автомобиля в обратном направлении	<table border="1"><tr><td>300</td><td>250</td><td>350</td><td>250</td><td>400</td><td>300</td><td></td><td>700</td><td>250</td><td>750</td><td>750</td><td>250</td><td>800</td><td>250</td><td>850</td><td>250</td><td>900</td><td>200</td><td>950</td><td>200</td></tr></table>															300	250	350	250	400	300		700	250	750	750	250	800	250	850	250	900	200	950	200
300	250	350	250	400	300		700	250	750	750	250	800	250	850	250	900	200	950	200																
Характеристики проезжей части	7,00																																		

Разметка на участке:
1.1 : 280,00 м
1.2 : 1960,00 м
1.5 : 470,00 м
1.6 : 135,00 м
1.11 : 150,00 м

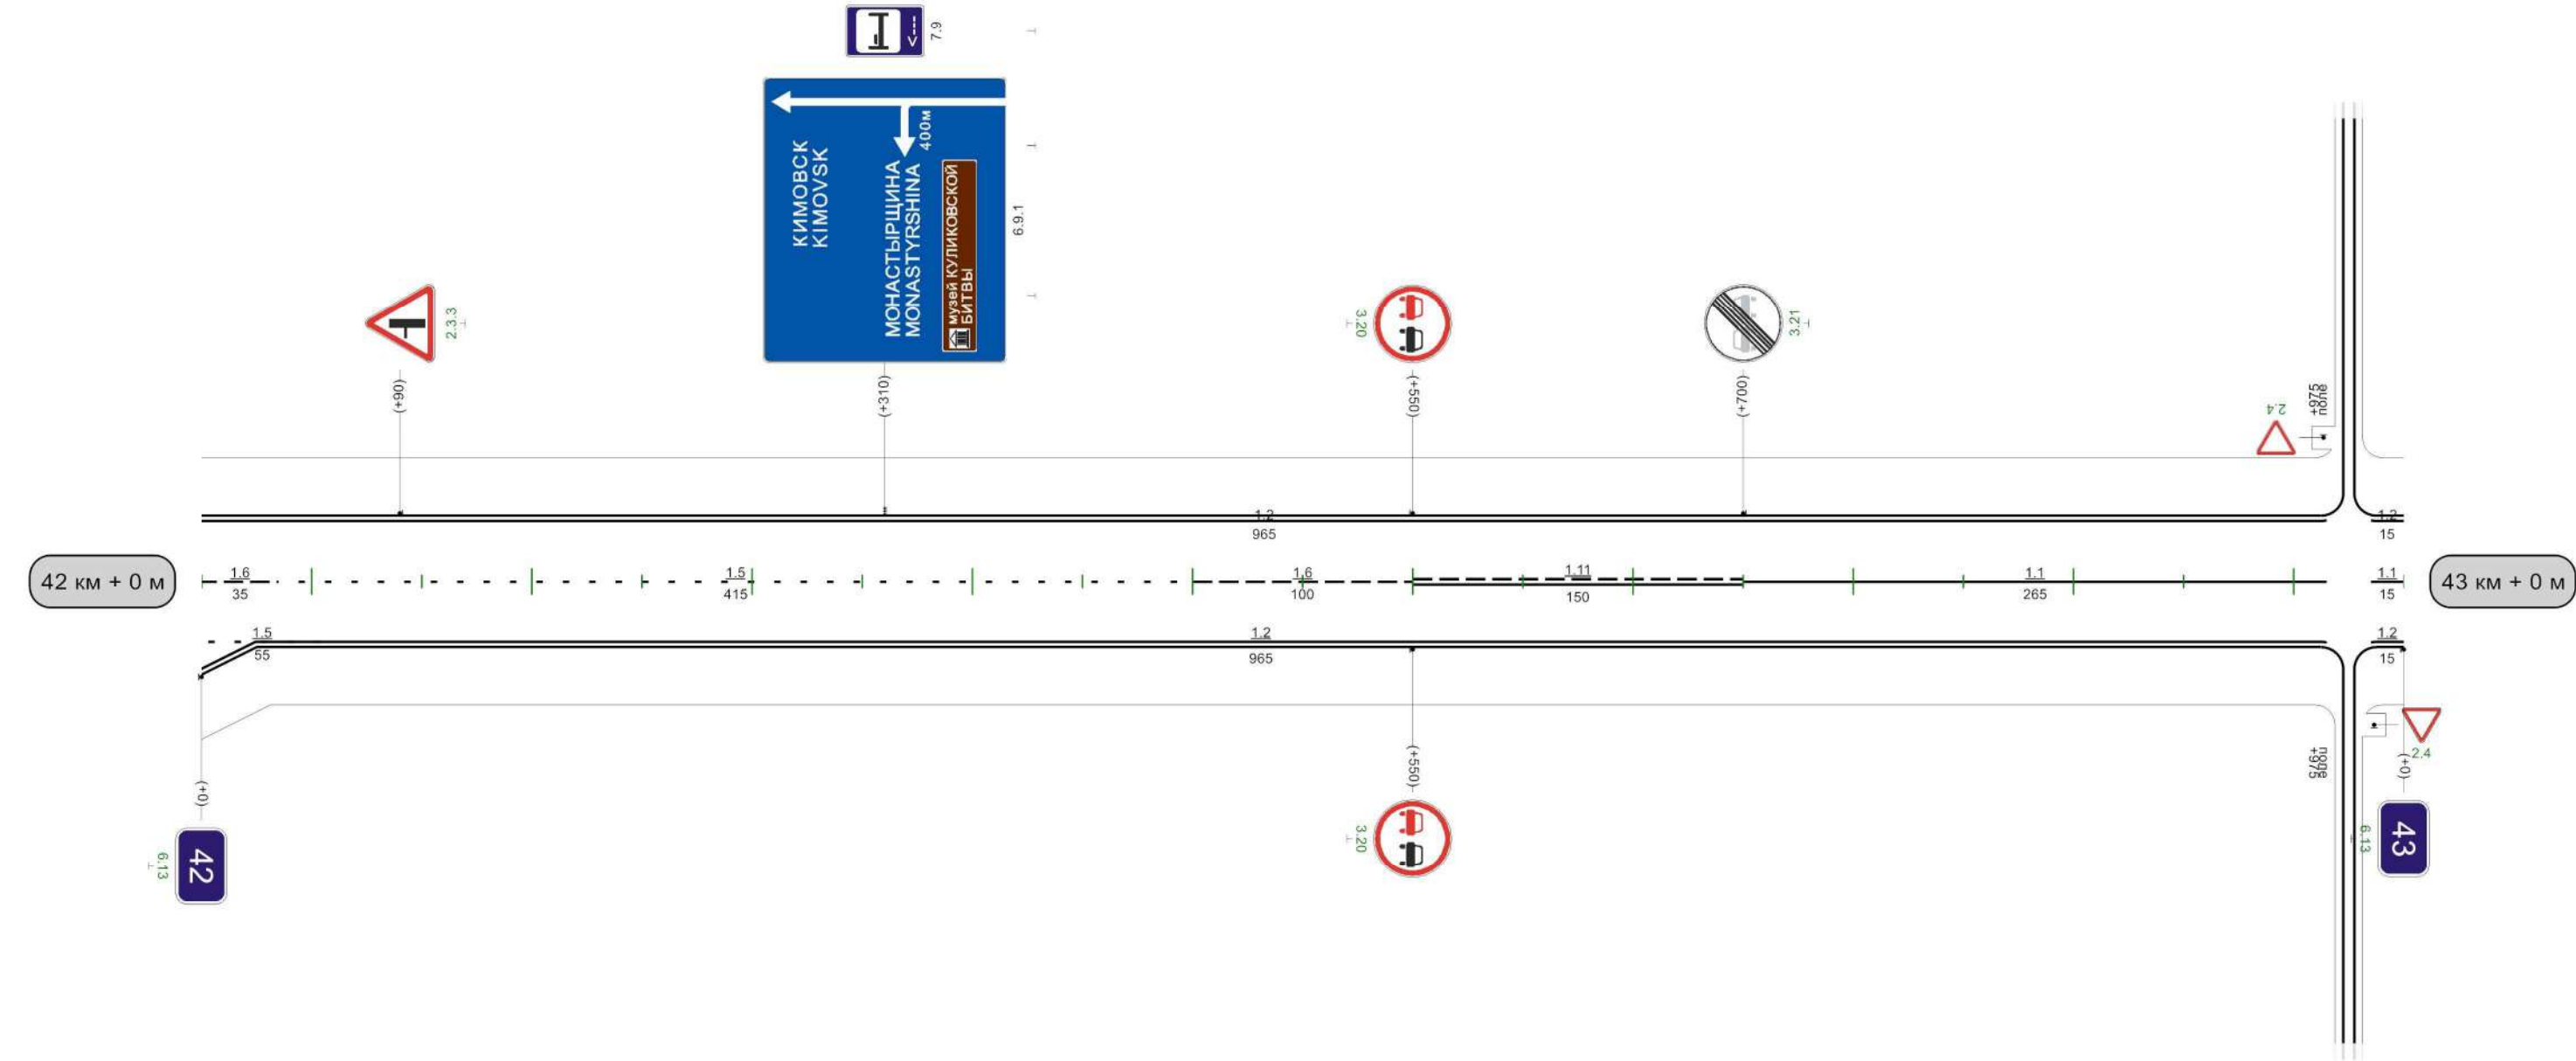


Видимость автомобиля в прямом направлении	05	300		350	300	400	400	250	450	300	500	250	550	200	600	200	650	200	700	200	750	200	800	150	850	150	900	300	950	
---	----	-----	--	-----	-----	--

1000м

Кривые в плане																																					
Элементы дороги в продольном профиле																																					
Видимость автомобиля в обратном направлении	200	50	200	100	250	150	250	200	300	250	300	350	300	400	400	300	450	200	500	200	550	200	600	250	650	250	700	300	750	300	800	300	850	200	900	250	950
Характеристики проезжей части	7,00																																				

Разметка на участке:
1.1 : 980,00 м
1.2 : 1960,00 м

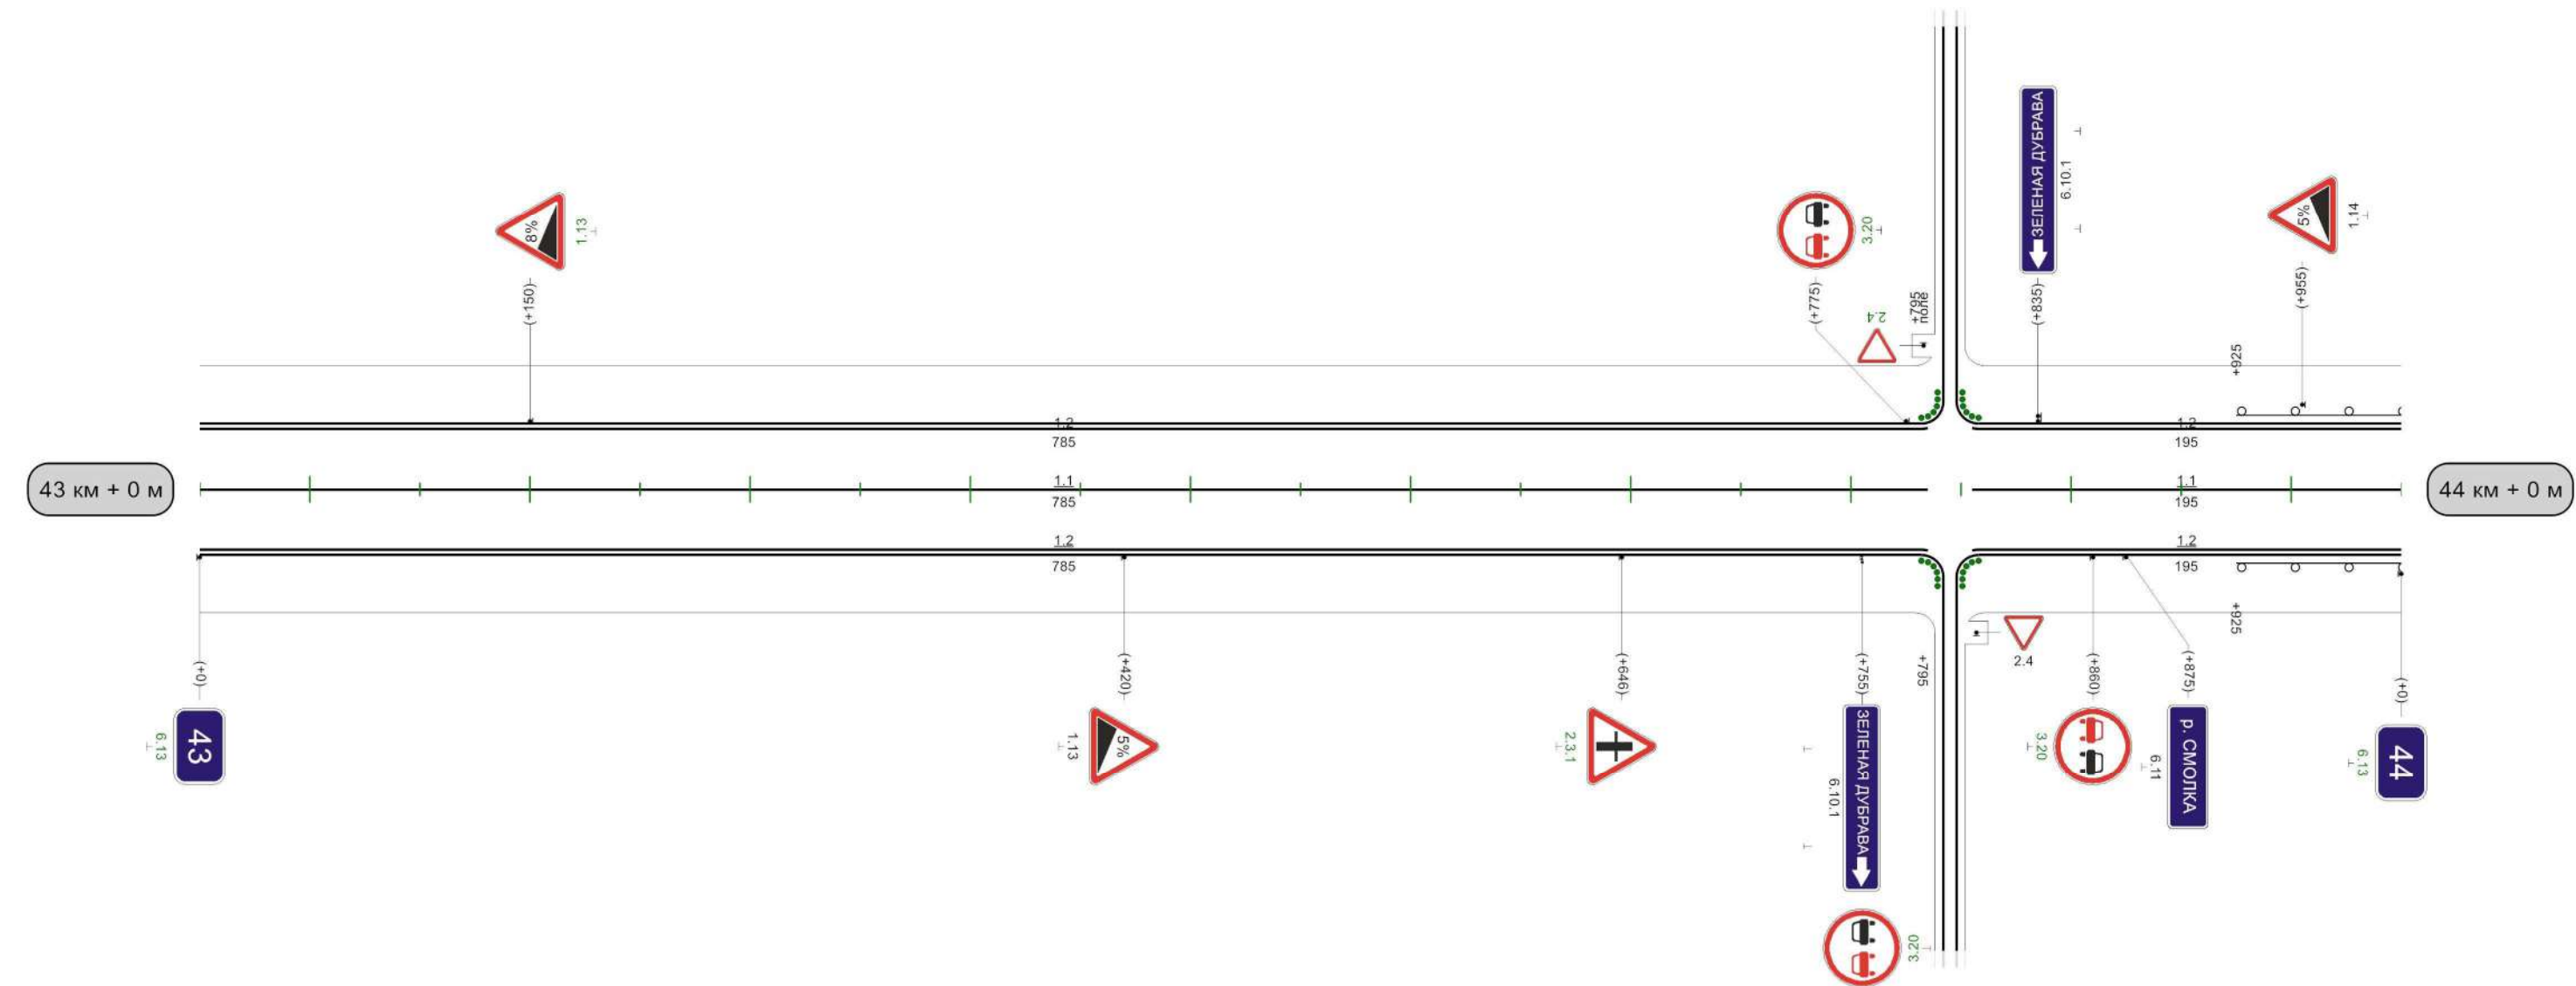


Видимость автомобиля в прямом направлении	0	300	50	300	100	300	150	250	200	200	250	200	300	200	350	200		450	300	500	500	300	550	250	600	200	650	150		950	250	0
---	---	-----	----	-----	-----	-----	-----	-----	-----	-----	-----	-----	-----	-----	-----	-----	--	-----	-----	-----	-----	-----	-----	-----	-----	-----	-----	-----	--	-----	-----	---

Автодорога Кимовск-Епифань-Куликово Поле-Кресты кимовский район

Кривые в плане	R=1352м P=90; а=9° 505																
Элементы дороги в продольном профиле	52 42 42 21 21 41 33 R=2116м 49 89 R=8259м 267 302 R=12065м 543 778 R=14894м																
Видимость автомобиля в обратном направлении	200 150 250 200 300 200 350 250 400 300 800 300 850 850 200 900 250 950 300 0																
Характеристики проезжей части	7,00																

Разметка на участке:
1.1 : 180,00 м
1.2 : 1960,00 м
1.5 : 520,00 м
1.6 : 100,00 м
1.11 : 175,00 м

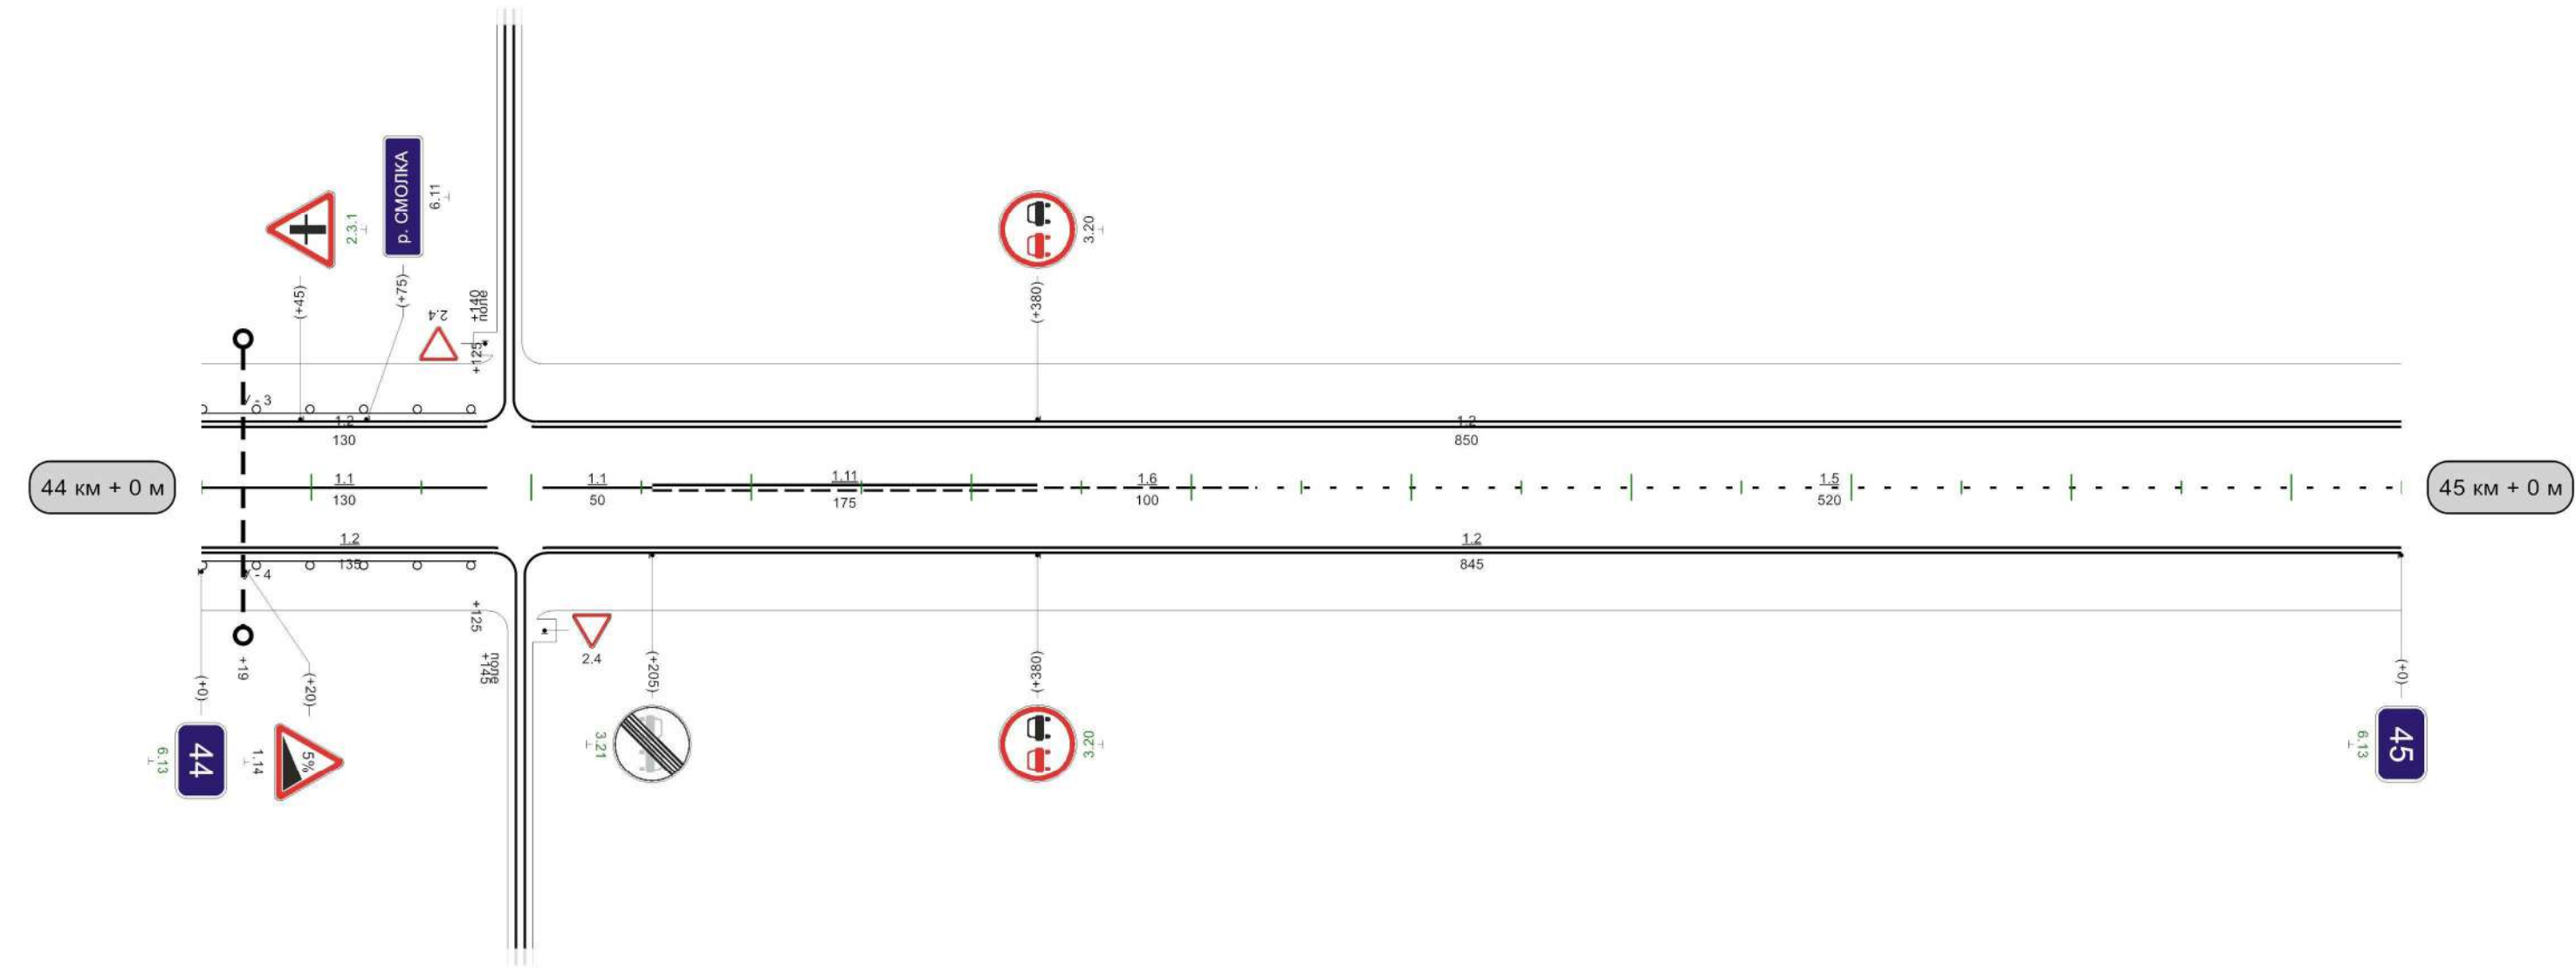


Видимость автомобиля в прямом направлении	0	150	50	150		400	300	450	450	300	500	250	550	300	600	250	650	250	700	250	750	200	800	200	850	200	900	200	950	
---	---	-----	----	-----	--	-----	-----	--

1000м

Кривые в плане												
Элементы дороги в продольном профиле												
Видимость автомобиля в обратном направлении	0	200	50	250	100	200	150	250	200	250	300	300
Характеристики проезжей части	7,00											

Разметка на участке:
1.1 : 35,00 м
1.2 : 1182,00 м
1.5 : 456,00 м
1.6 : 100,00 м

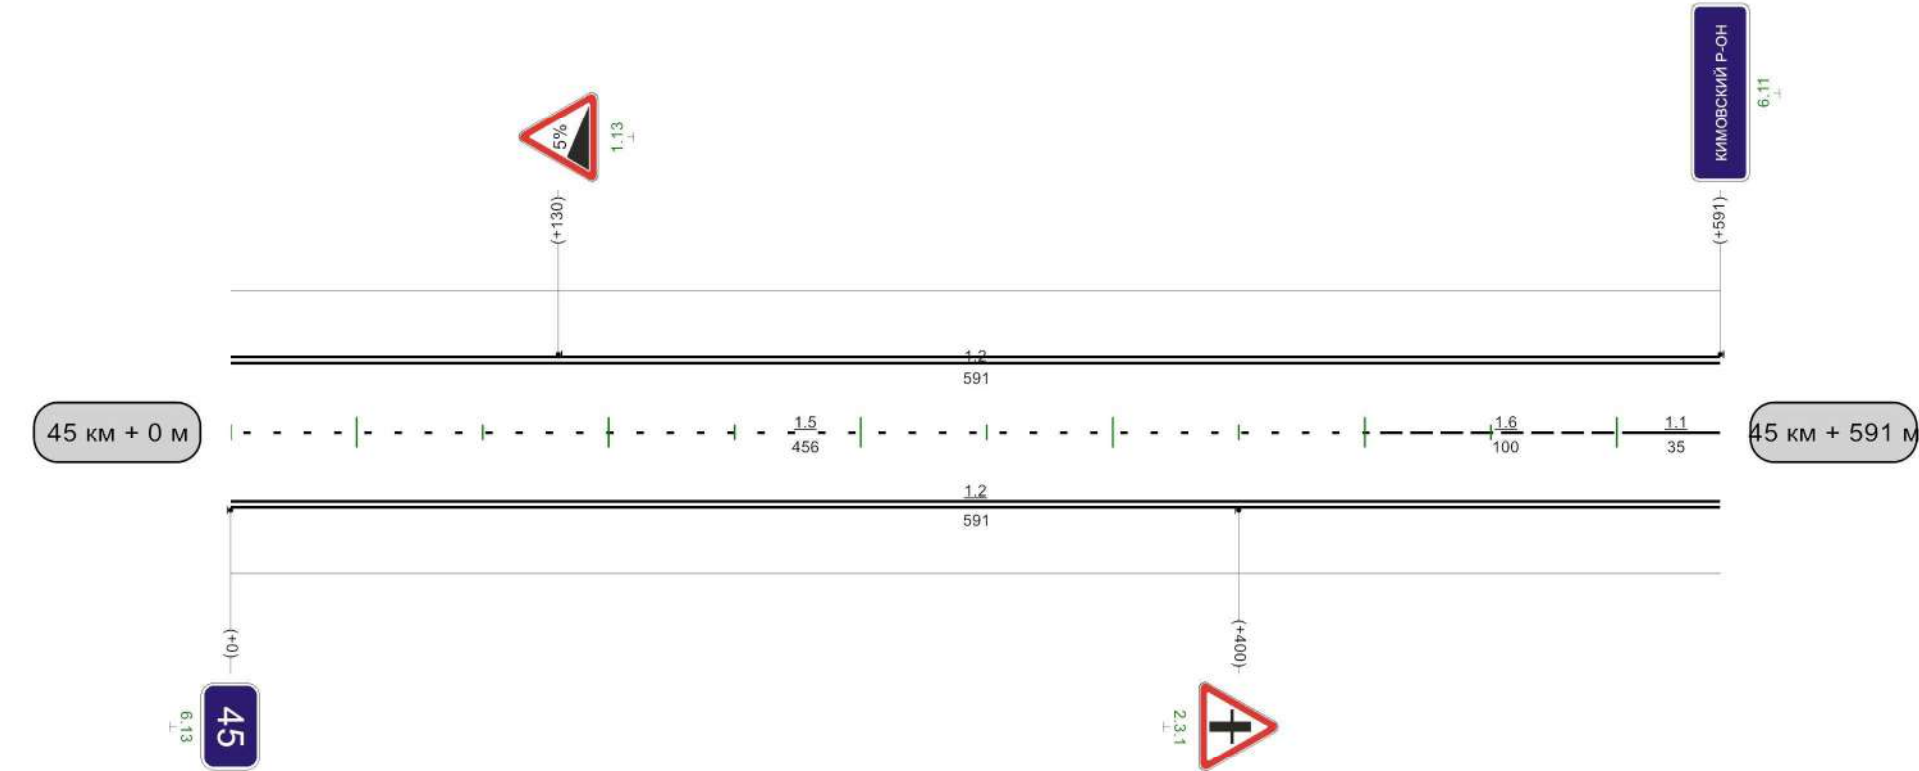

Видимость автомобиля в прямом направлении		100	300	150	250	200	200	250	200	300	
--	--	-----	-----	-----	-----	-----	-----	-----	-----	-----	--

591м