


Кривые в плане	
Элементы дороги в продольном профиле	2 270 R=9679м 432 465 R=24078м 842 2
Видимость автомобиля в обратном направлении	
Характеристики проезжей части	6,00

Разметка на участке:
1.1 : 115,00 м
1.5 : 630,00 м
1.6 : 235,00 м

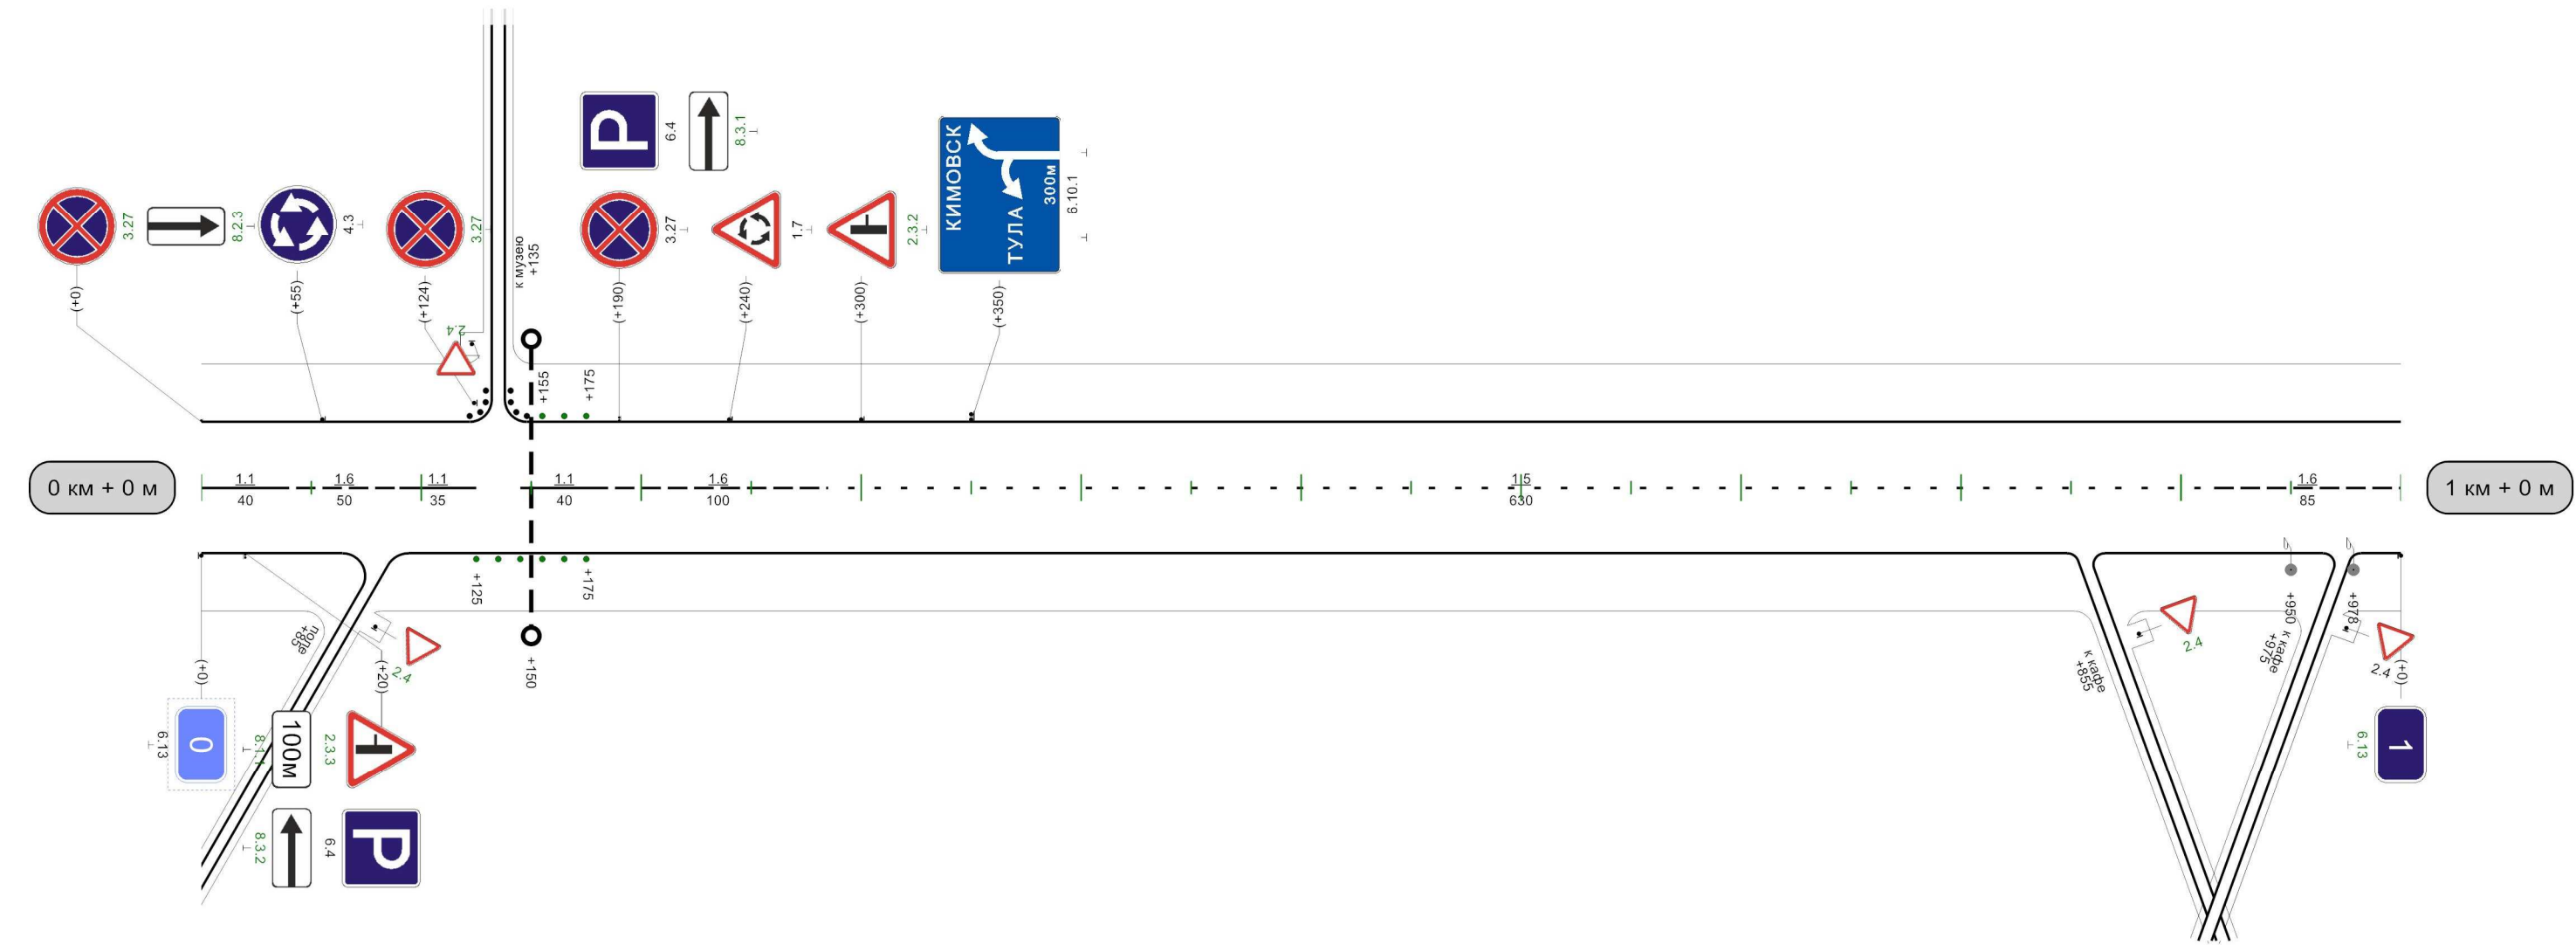

Видимость автомобиля в прямом направлении	50	300	100	250	150	200	200	250	150	300	
---	----	-----	-----	-----	-----	-----	-----	-----	-----	-----	--

1000м


Разметка на участке:

- 1.1 : 221,00 м
- 1.5 : 380,00 м
- 1.6 : 344,00 м
- 1.14.1 : 12,00 м
- 1.17 : 20,00 м
- 1.24.1 : 3,00 шт
- 1.25 : 48,00 м



Кривые в плане	R=1385м 74 R=161м 530															
Элементы дороги в продольном профиле	22 9 36 36 3 4 105 215 339 663 953 R=2473м R=8472м R=10140м															
Видимость автомобиля в обратном направлении	450 250 500 200 550 150 600 200 650 150 700 200 750 200 800 250 850 300 900															
Характеристики проезжей части	6,00															

Разметка на участке:
1.1 : 190,00 м
1.5 : 80,00 м
1.6 : 270,00 м
1.11 : 400,00 м
1.24.1 : 1,00 шт

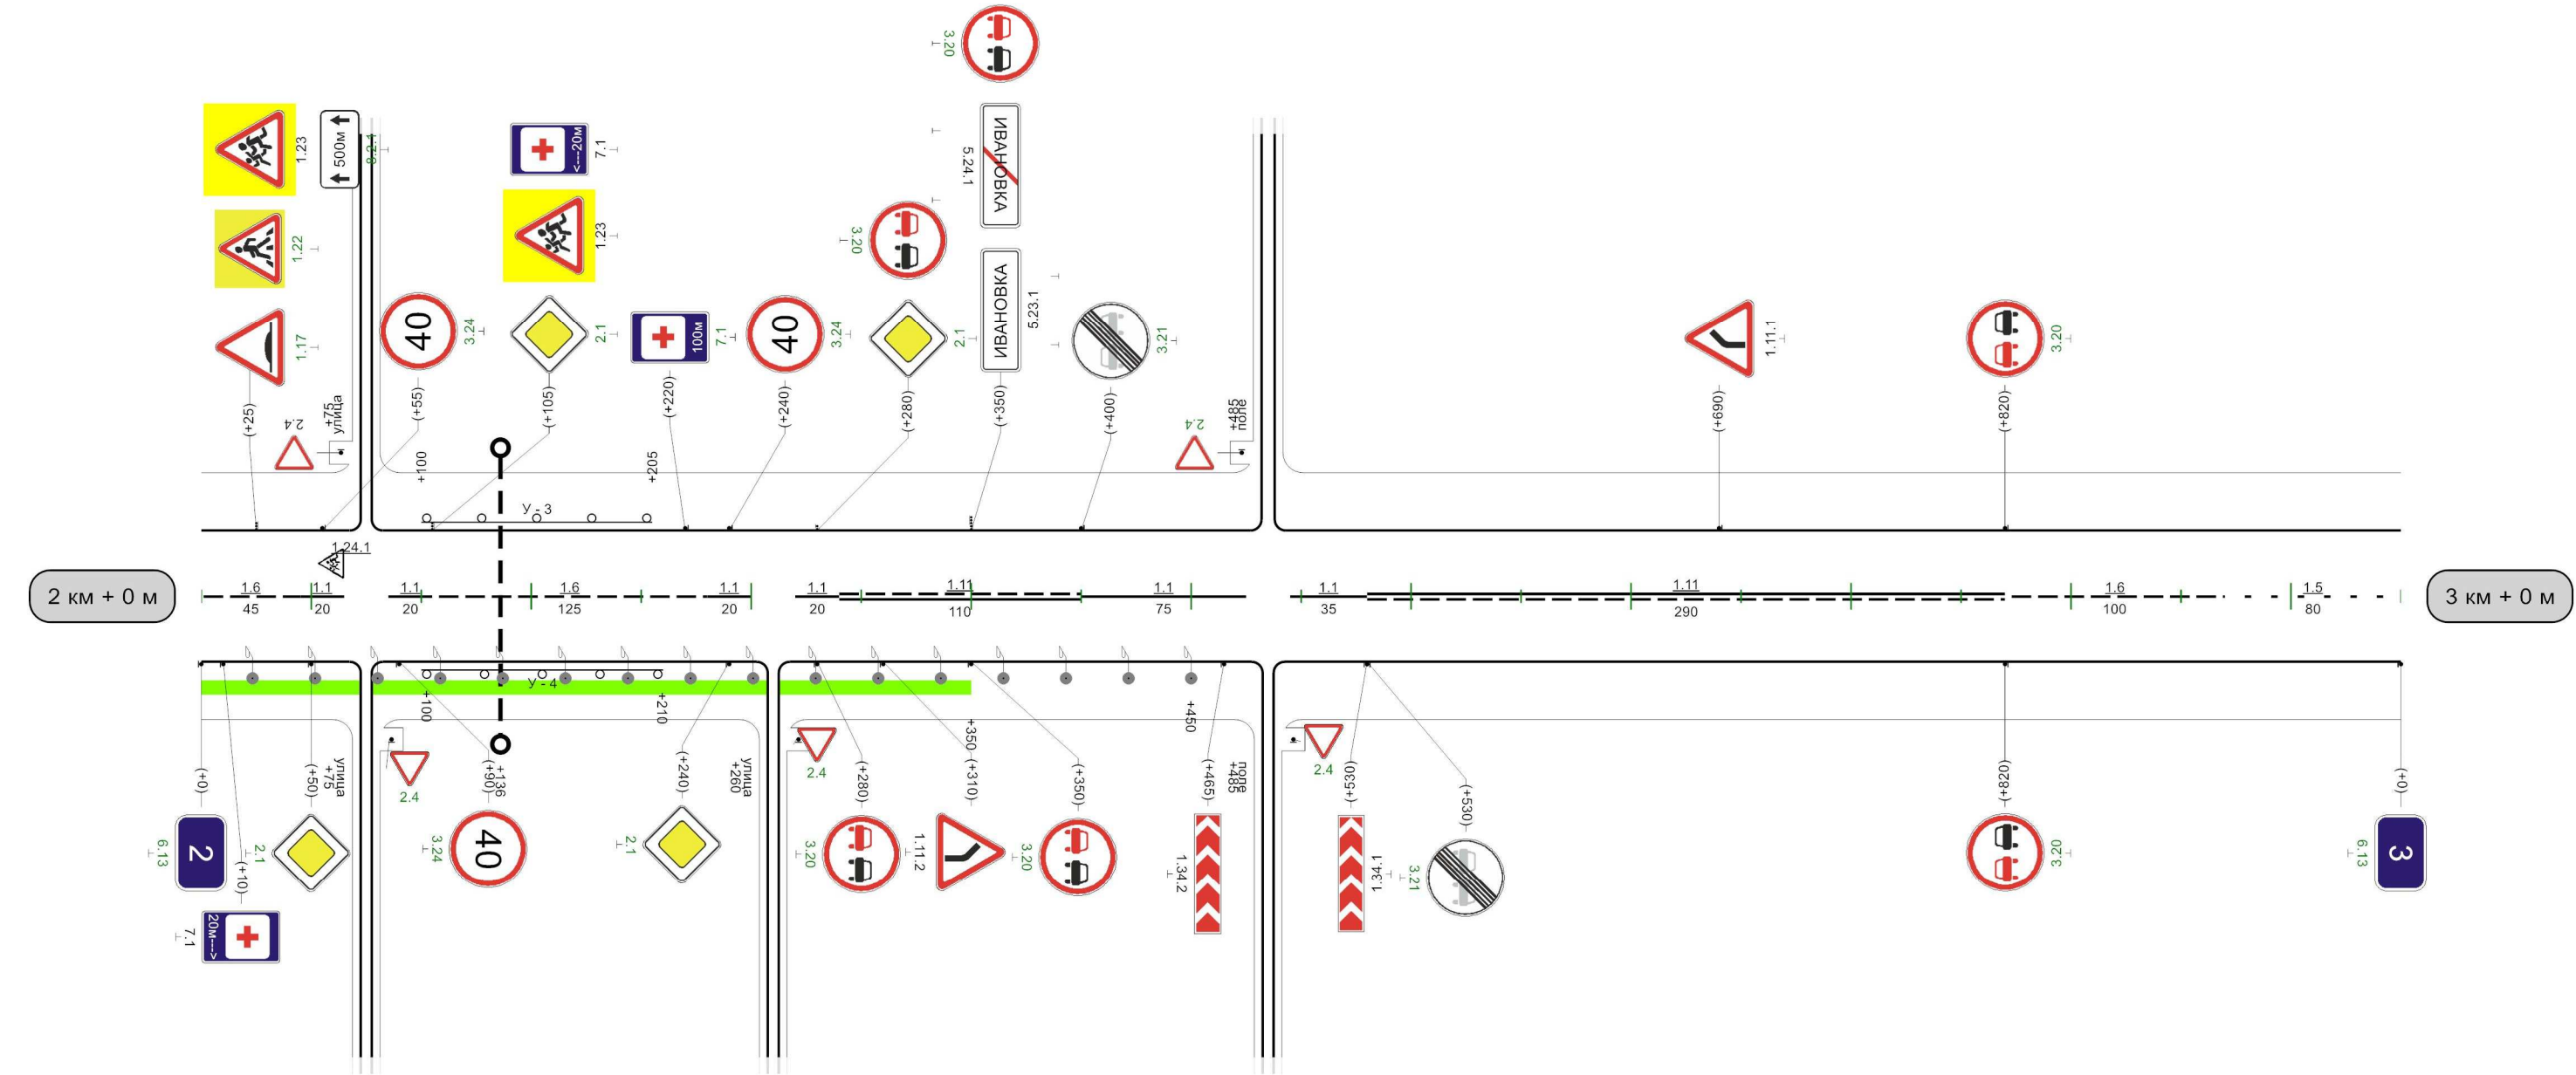


Видимость автомобиля в прямом направлении	150	300	200	250	250	200	300	200	350	200	400	200	450	150	500	150	550	250	600
---	-----	-----	-----	-----	-----	-----	-----	-----	-----	-----	-----	-----	-----	-----	-----	-----	-----	-----	-----

Ивановка-Грибоедово

Кривые в плане										
Элементы дороги в продольном профиле										
Видимость автомобиля в обратном направлении	400 250 450 300				800 250 850 300				900 200 950 200	
Характеристики проезжей части	6,00									


Разметка на участке:
1.1 : 285,00 м
1.5 : 410,00 м
1.6 : 100,00 м
1.11 : 185,00 м

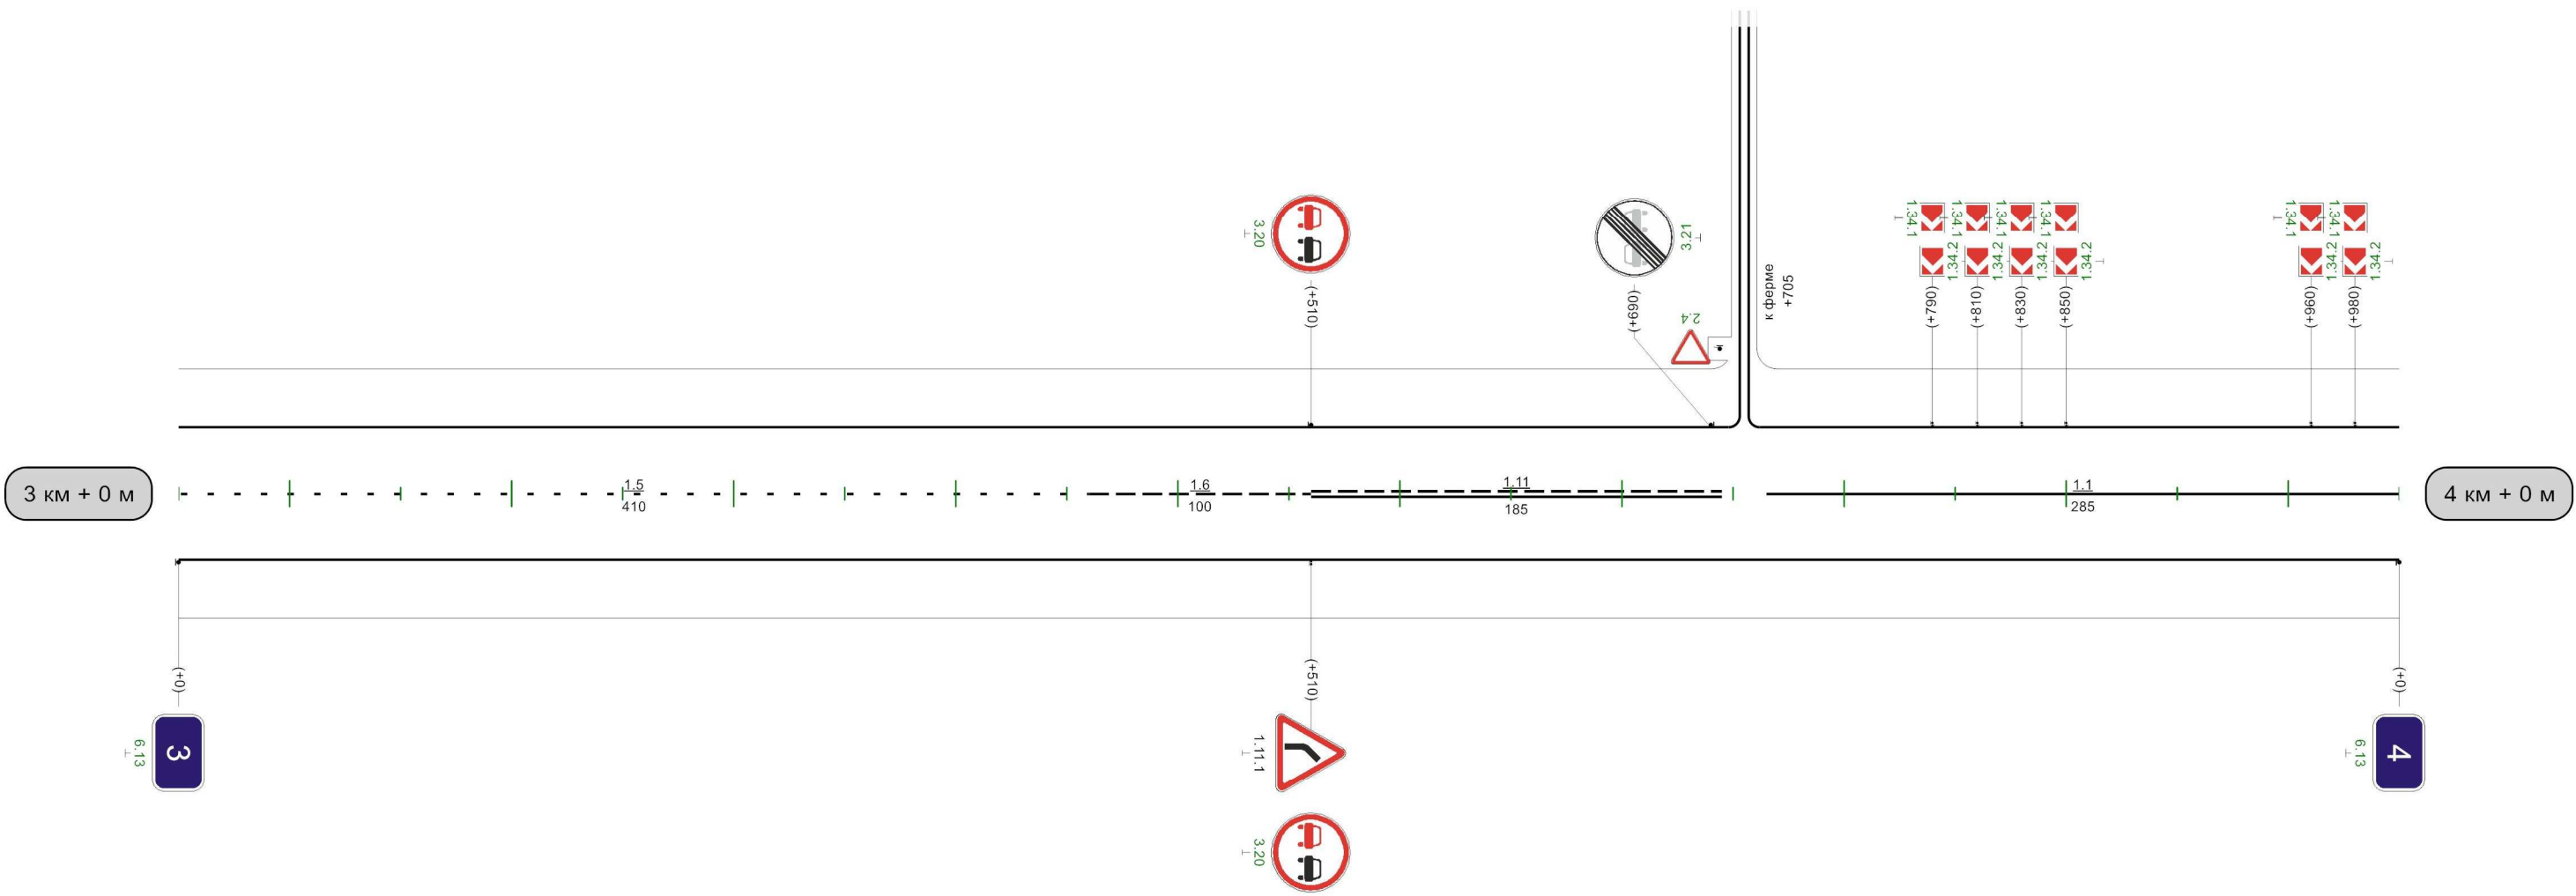

Видимость автомобиля в прямом направлении		100 300	150 300	200 250		300 300 350	350 300	400 250		500 300 550	550 300	600 300	650 300	700 250 750	
--	--	---------	---------	---------	--	-------------	---------	---------	--	-------------	---------	---------	---------	-------------	--

Кривые в плане	R=1272м P=41; a=18° 50									
Элементы дороги в продольном профиле	-15									
Видимость автомобиля в обратном направлении	0	250	50	250	100	250	150	300	200	
Характеристики проезжей части	6,00									

Разметка на участке:
1.1 : 45,00 м
1.5 : 660,00 м
1.6 : 100,00 м
1.11 : 195,00 м

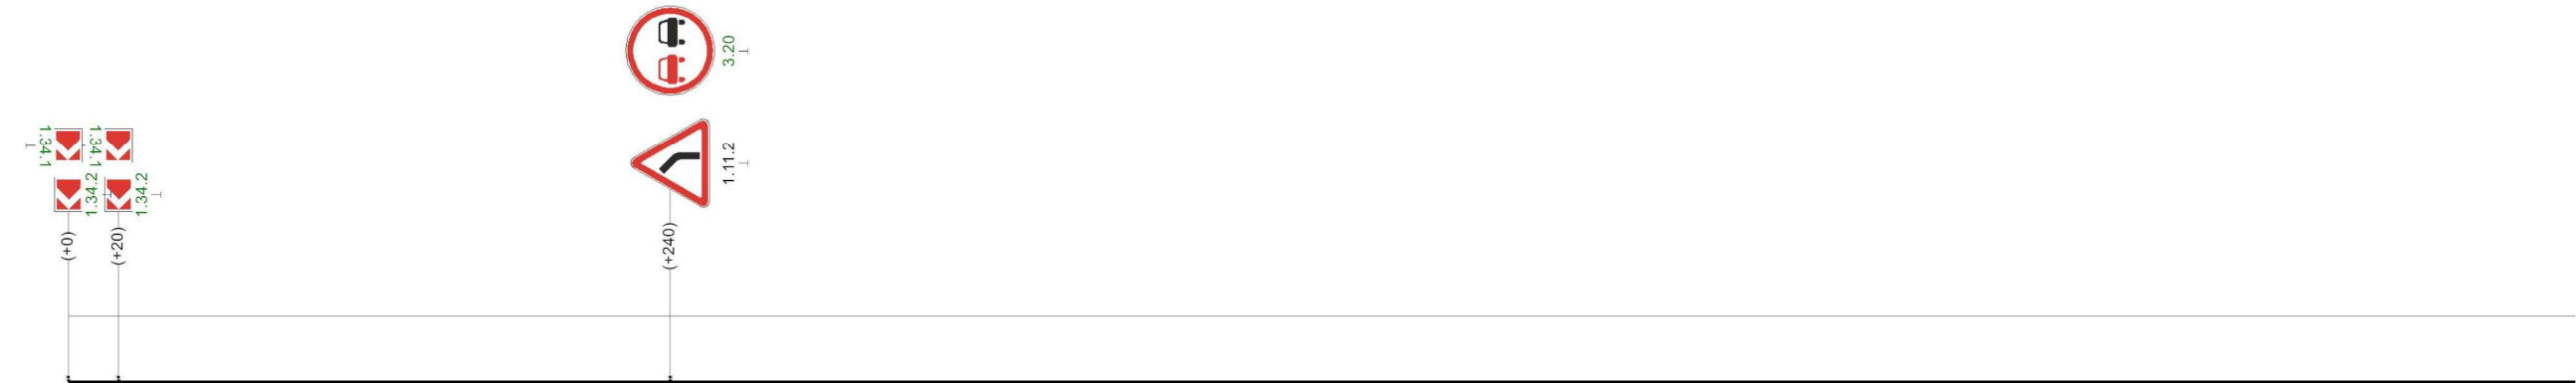


Видимость автомобиля в прямом направлении	750 300 850 300 900									
---	---------------------	--	--	--	--	--	--	--	--	--

Ивановка-Грибоедово

Кривые в плане																
Элементы дороги в продольном профиле	15 10 14 14 23 23															
Видимость автомобиля в обратном направлении	210 505 698 750 850 900 950 200 0															
Характеристики проезжей части	6,00															

Разметка на участке:
1.1 : 40,00 м
1.5 : 400,00 м
1.6 : 100,00 м
1.11 : 460,00 м

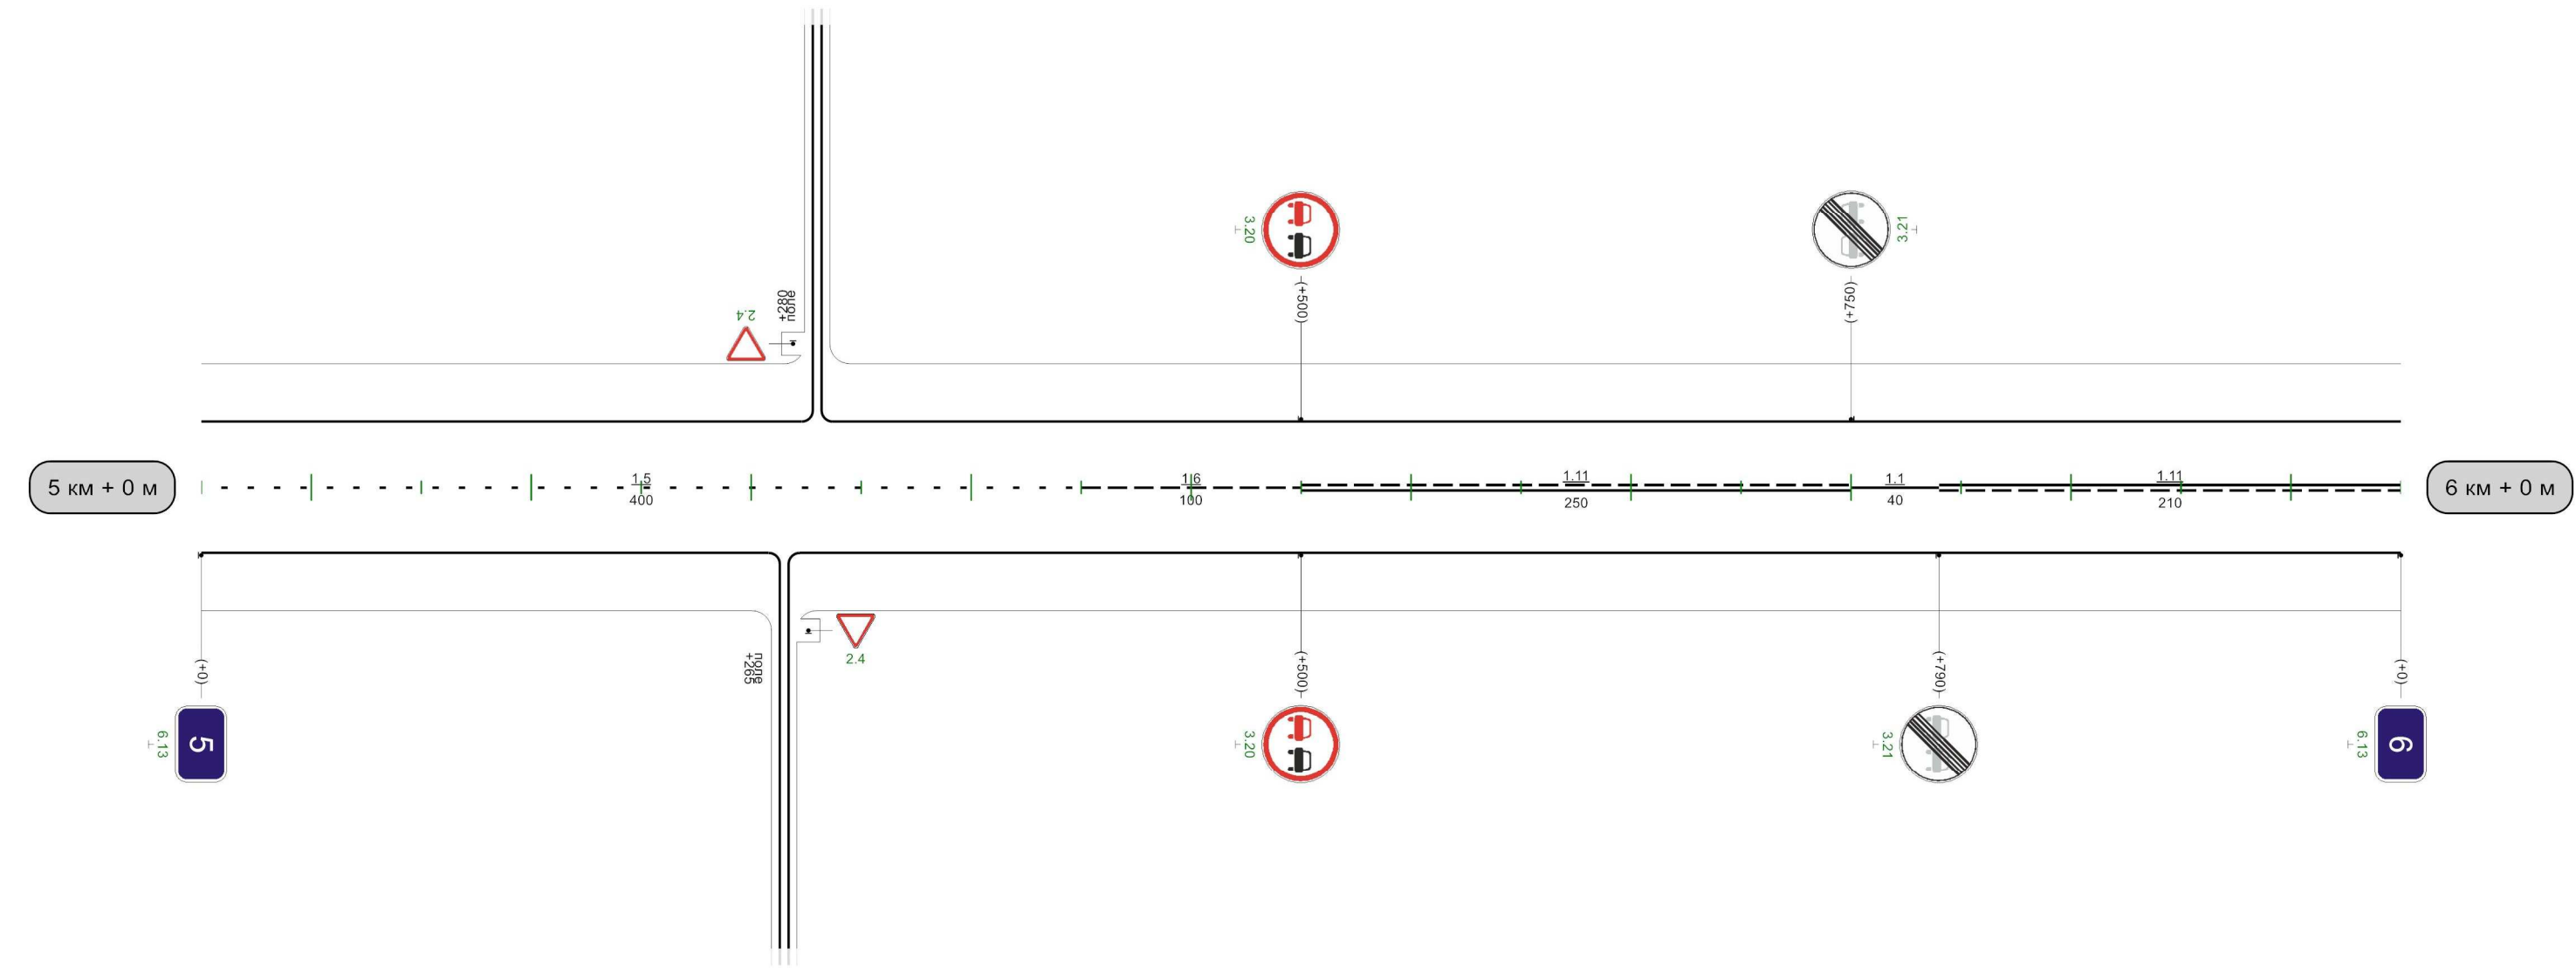


Видимость автомобиля в прямом направлении	450 300 500 250 550 200 600 150 650 150 700 150 750 0															
---	---	--	--	--	--	--	--	--	--	--	--	--	--	--	--	--


1000м

Кривые в плане																												
Элементы дороги в продольном профиле	23 12 4 949 R=6167м 116 R=9835м																											
Видимость автомобиля в обратном направлении	250				250	150	300	300	200	350	250	400	300			700	200	750	750	200	800	250	850	300	900	300	950	
Характеристики проезжей части	6,00																											


Разметка на участке:
1.1 : 80,00 м
1.5 : 555,00 м
1.6 : 300,00 м
1.11 : 40,00 м
1.17 : 10,00 м

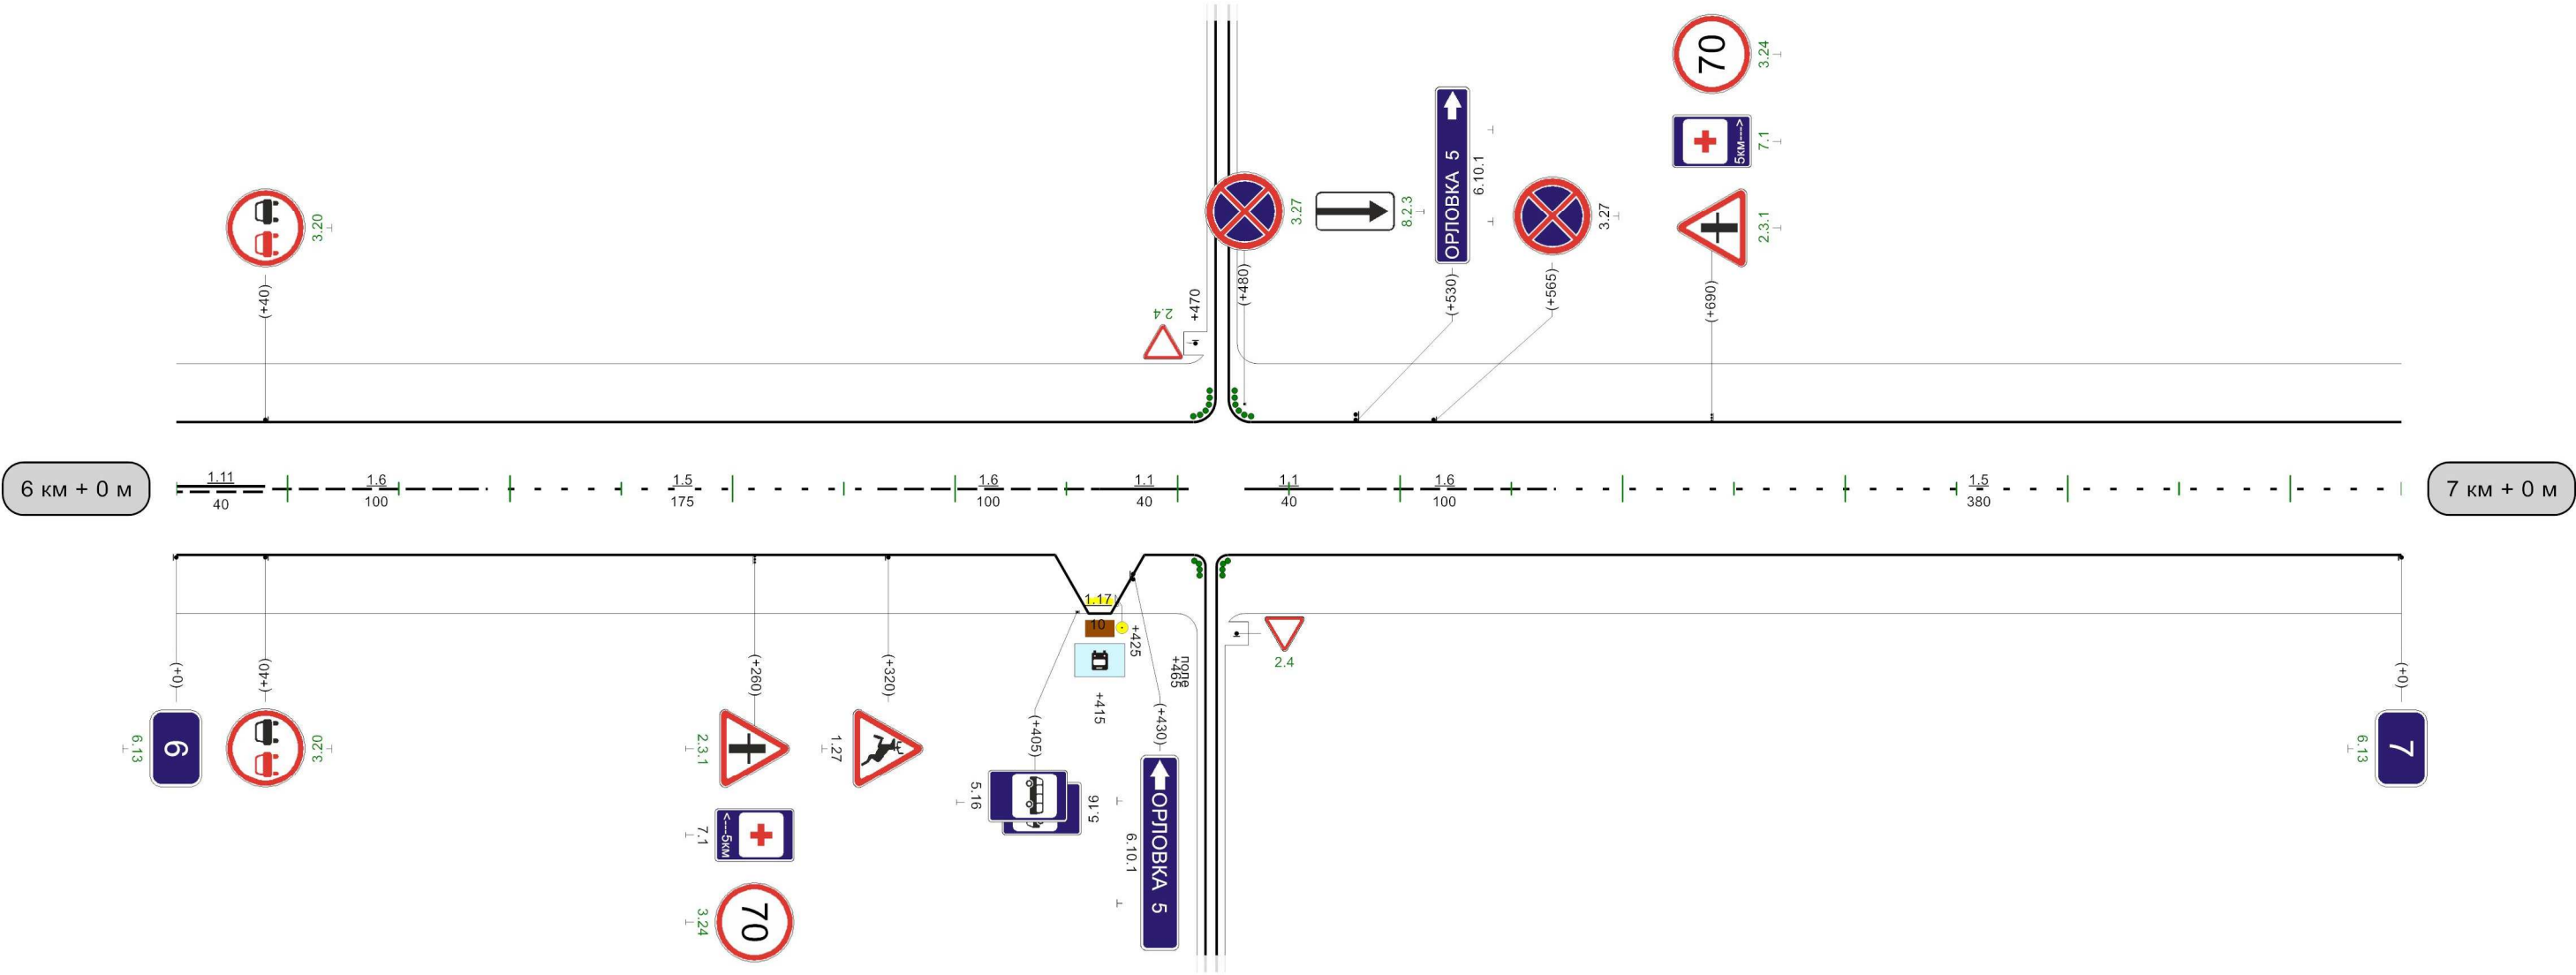

Видимость автомобиля в прямом направлении	250	50	200	100	200			350	300	400	400	250	450	250	500	250	550	250			750	300	800	800	250	850	200	900	200	950	200	0
---	-----	----	-----	-----	-----	--	--	-----	-----	-----	-----	-----	-----	-----	-----	-----	-----	-----	--	--	-----	-----	-----	-----	-----	-----	-----	-----	-----	-----	-----	---

 Кривые в плане																																
Элементы дороги в продольном профиле																																
Видимость автомобиля в обратном направлении		100	200	150	200	200	250	250	300											650	150	700	700	150	750	200	800	250	850	300	900	
Характеристики проезжей части	6,00																															

Разметка на участке:
1.1 : 410,00 м
1.5 : 240,00 м
1.6 : 100,00 м
1.11 : 250,00 м

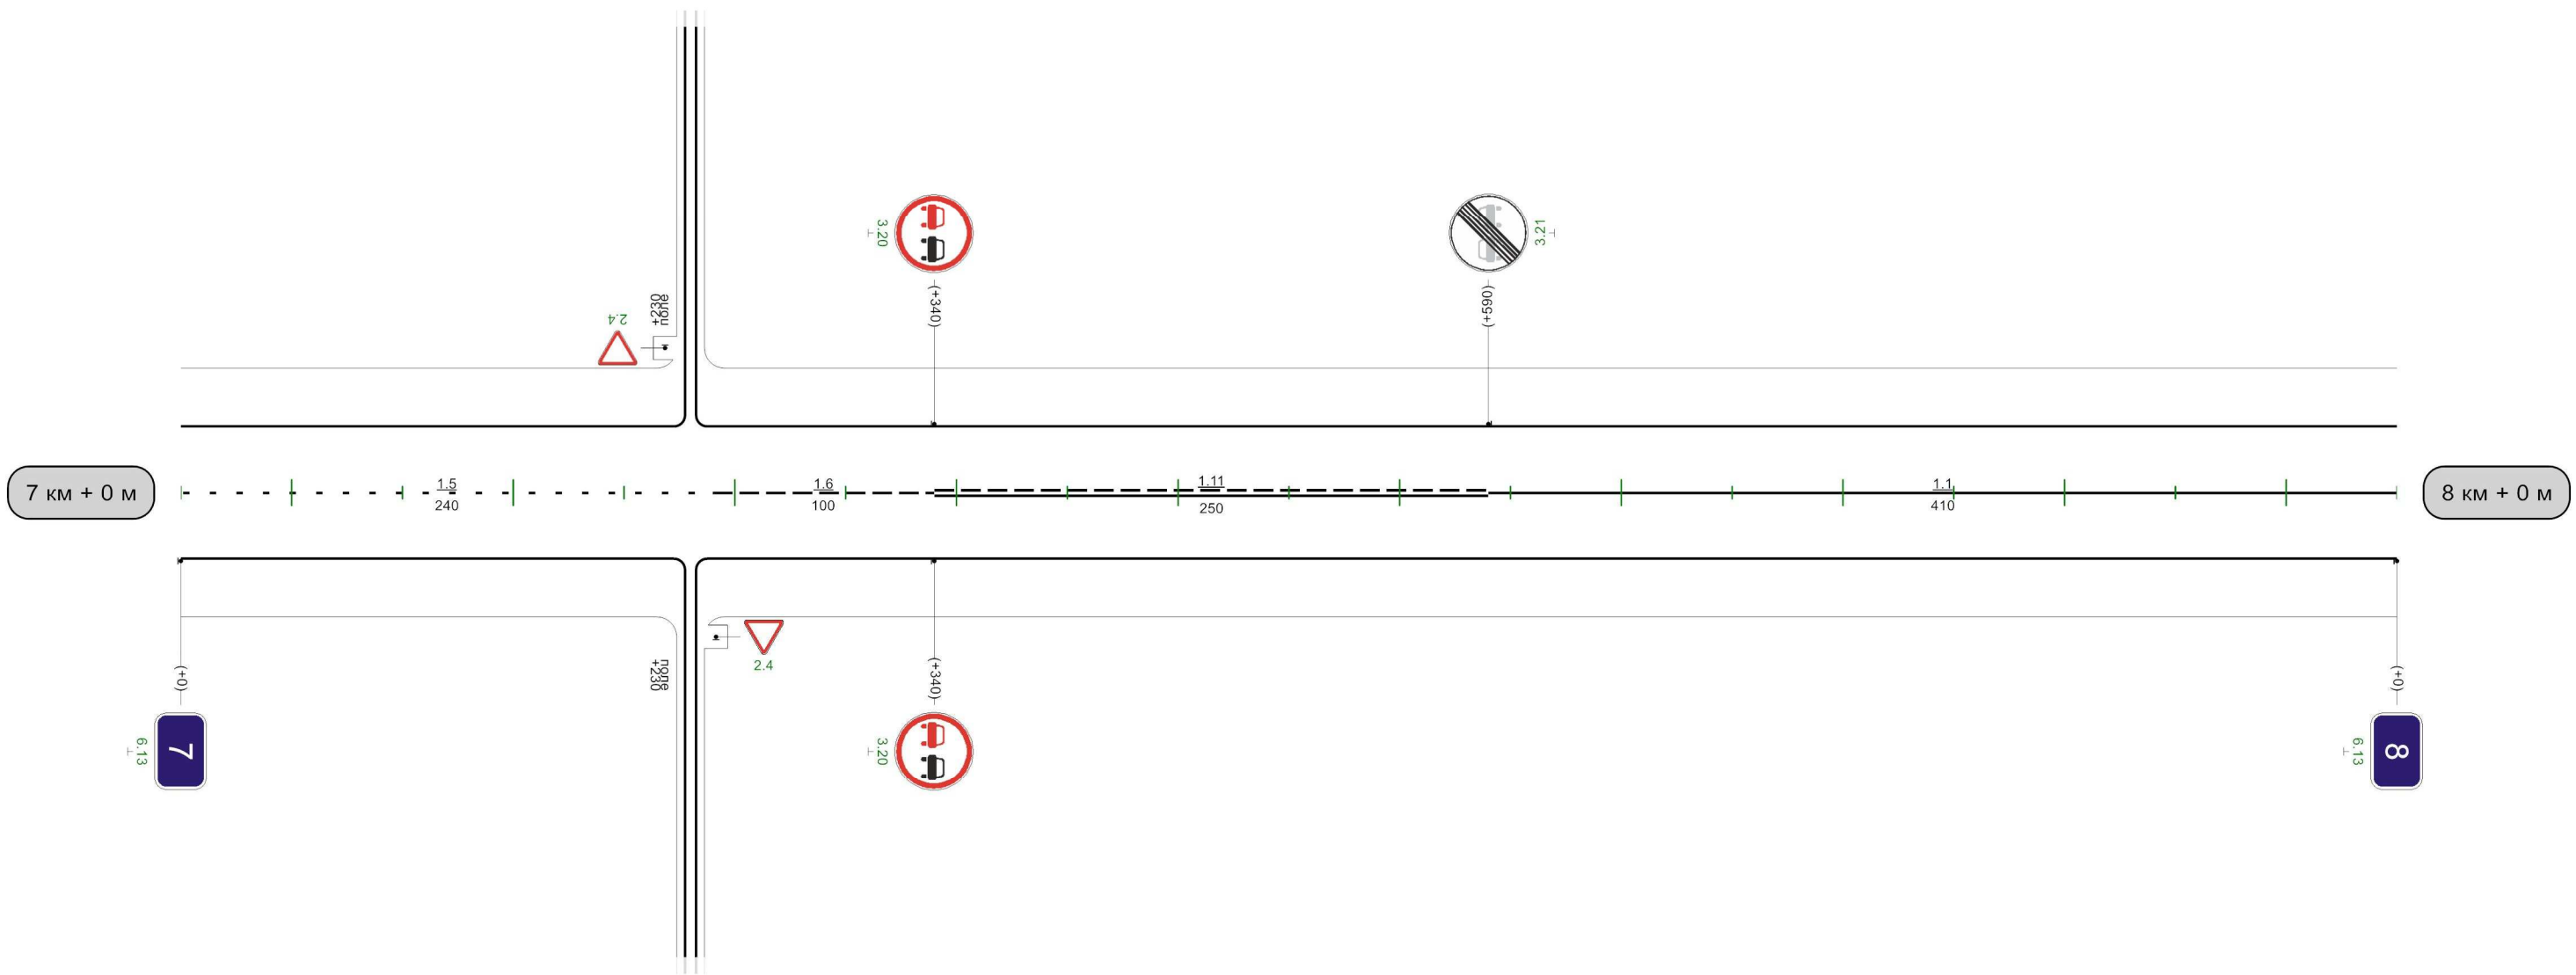

Видимость автомобиля в прямом направлении		300 300	350 250	400 200	450 150	500 150	550 150		900 300	950 950	200
--	--	------------	------------	------------	------------	------------	------------	--	------------	------------	-----

1000M


Разметка на участке:

1.1 : 615,00 м

1.4 : 400,00 м

1.11 : 365,00 м

1.24.4 : 2,00 шт

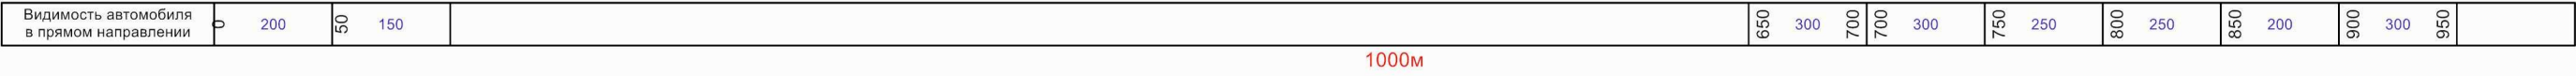

Ивановка-Грибоедово

Кривые в плане																					
Элементы дороги в продольном профиле																					
Видимость автомобиля в обратном направлении	50	200	100	200	150	250	200	250	300		750	250	800	800	250	850	250	900	300	950	
Характеристики проезжей части	6,00																				



Разметка на участке:

1.1 : 60,00 м

1.5 : 640,00 м

1.6 : 100,00 м

1.11 : 200,00 м

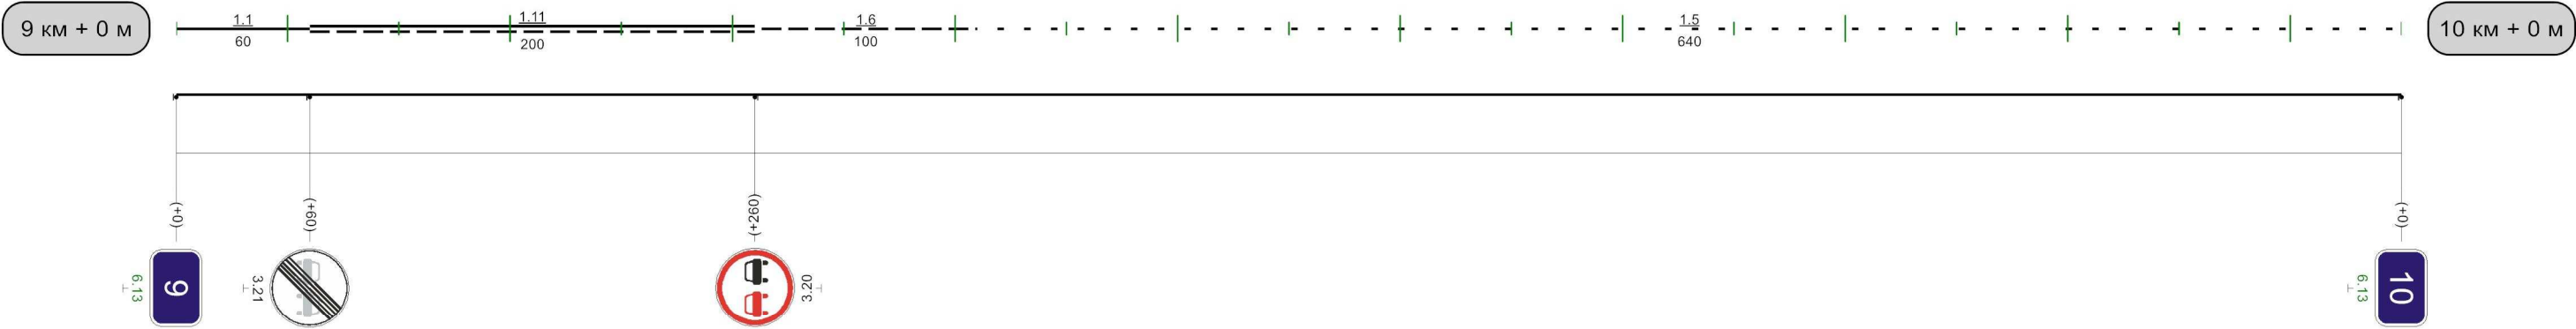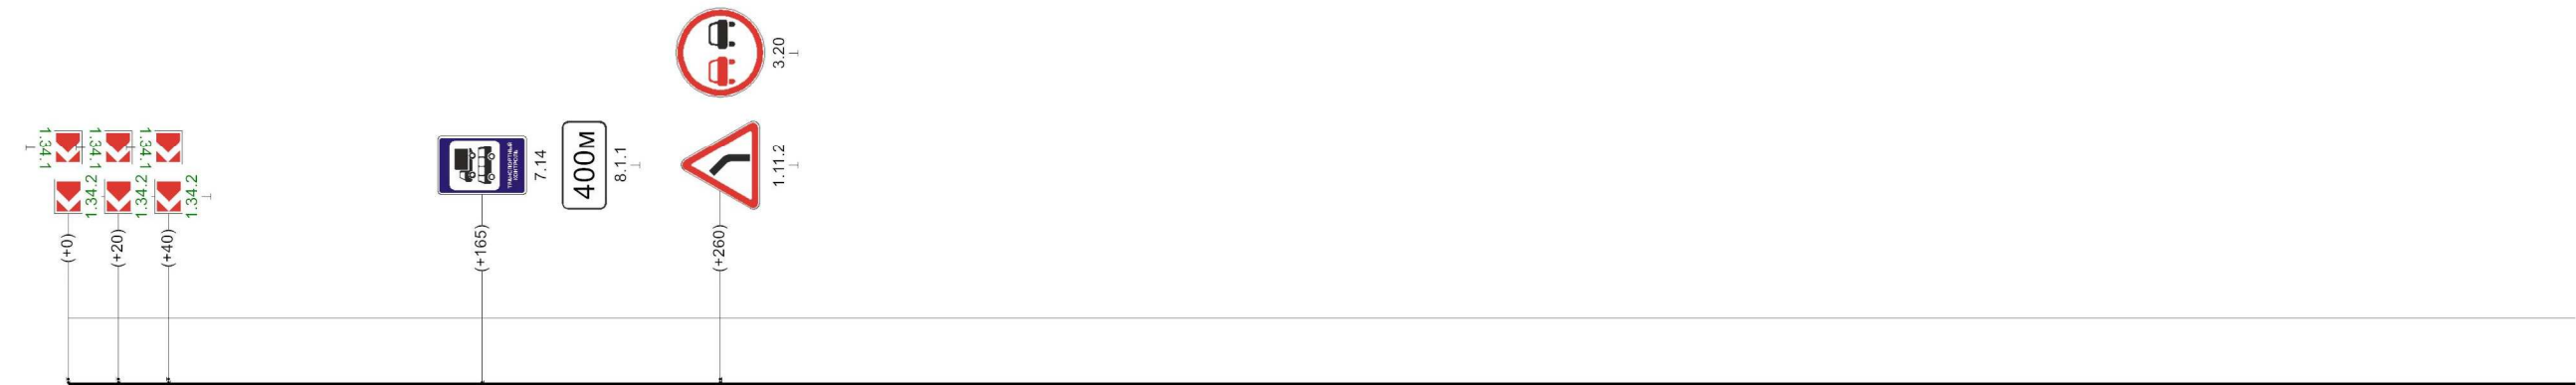


Видимость автомобиля в прямом направлении	400 300	450 300	500 300	550	
--	------------	------------	------------	-----	--

Ивановка-Грибоедово

Кривые в плане	550 R=263м P=5; a=33° 760
Элементы дороги в продольном профиле	10
Видимость автомобиля в обратном направлении	
Характеристики проезжей части	6,00

Разметка на участке:
1.1 : 165,00 м
1.5 : 295,00 м
1.6 : 150,00 м
1.11 : 390,00 м


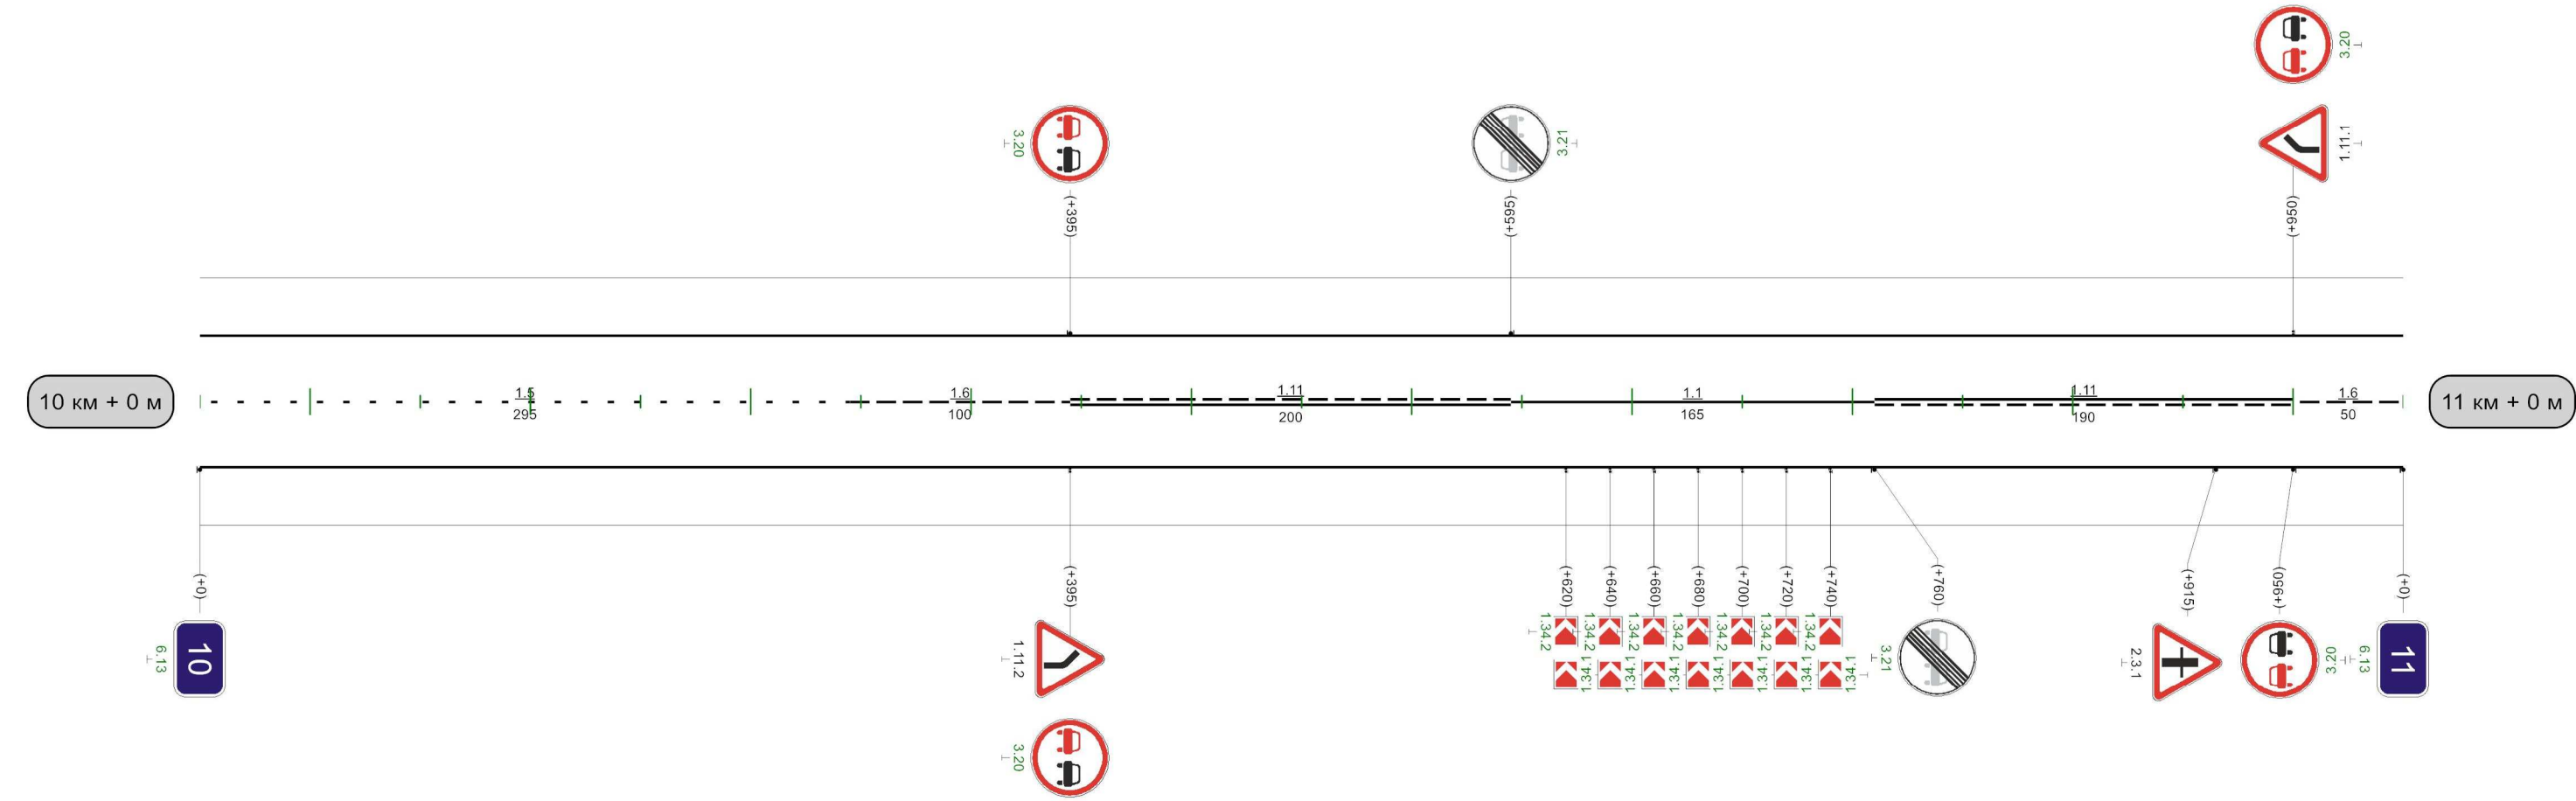


Видимость автомобиля в прямом направлении		056	300	007	250	400	300	450	007	300	059	007	300	056
---	--	-----	-----	-----	-----	-----	-----	-----	-----	-----	-----	-----	-----	-----

1000м

Кривые в плане																																				
Элементы дороги в продольном профиле	-10																																			
Видимость автомобиля в обратном направлении													300	200	350	250	400	250	450	300							800	250	850	850	250	900	300	950	300	0
Характеристики проезжей части	6,00																																			

Разметка на участке:
1.1 : 80,00 м
1.5 : 760,00 м
1.6 : 140,00 м

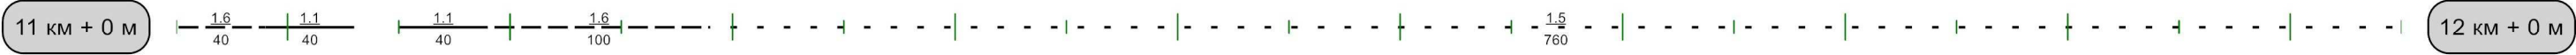
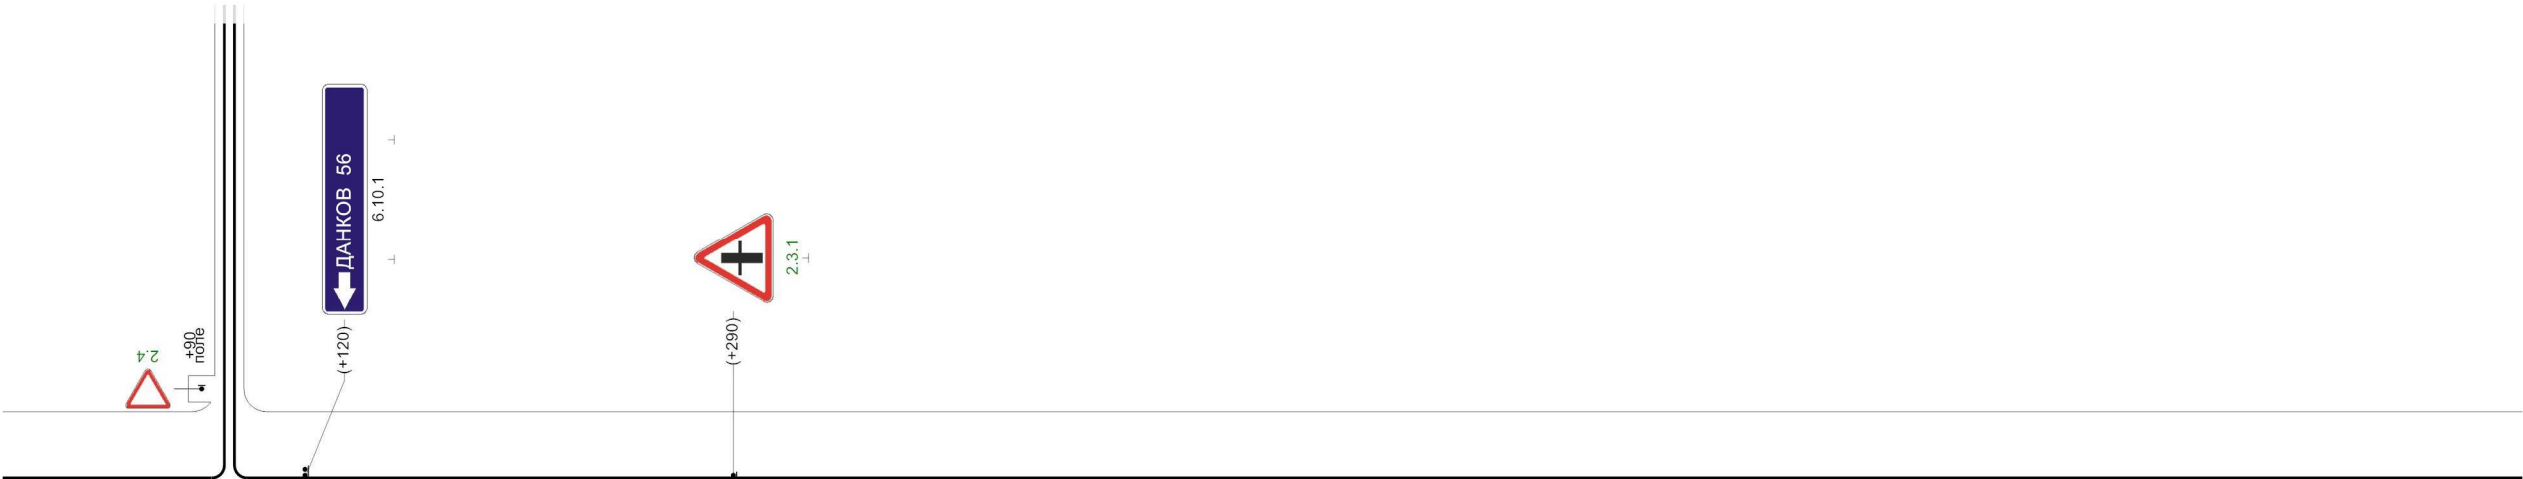


Видимость автомобиля в прямом направлении	0	250	05	200	100	200					500	300	550	550	250	600	250	650	300	700				
---	---	-----	----	-----	-----	-----	--	--	--	--	-----	-----	-----	-----	-----	-----	-----	-----	-----	-----	--	--	--	--

1000м

Кривые в плане															
Элементы дороги в продольном профиле	10 235 3 R=4194м 305 530 5 R=8090м 745 21 780 22 R=4814м 857 6 885 6 R=11206м														
Видимость автомобиля в обратном направлении	500 200 550 250 600 150 650 150 700 200 750 200 800 250 850														
Характеристики проезжей части	6,00														

Разметка на участке:
1.1 : 250,00 м
1.5 : 255,00 м
1.6 : 200,00 м
1.11 : 275,00 м

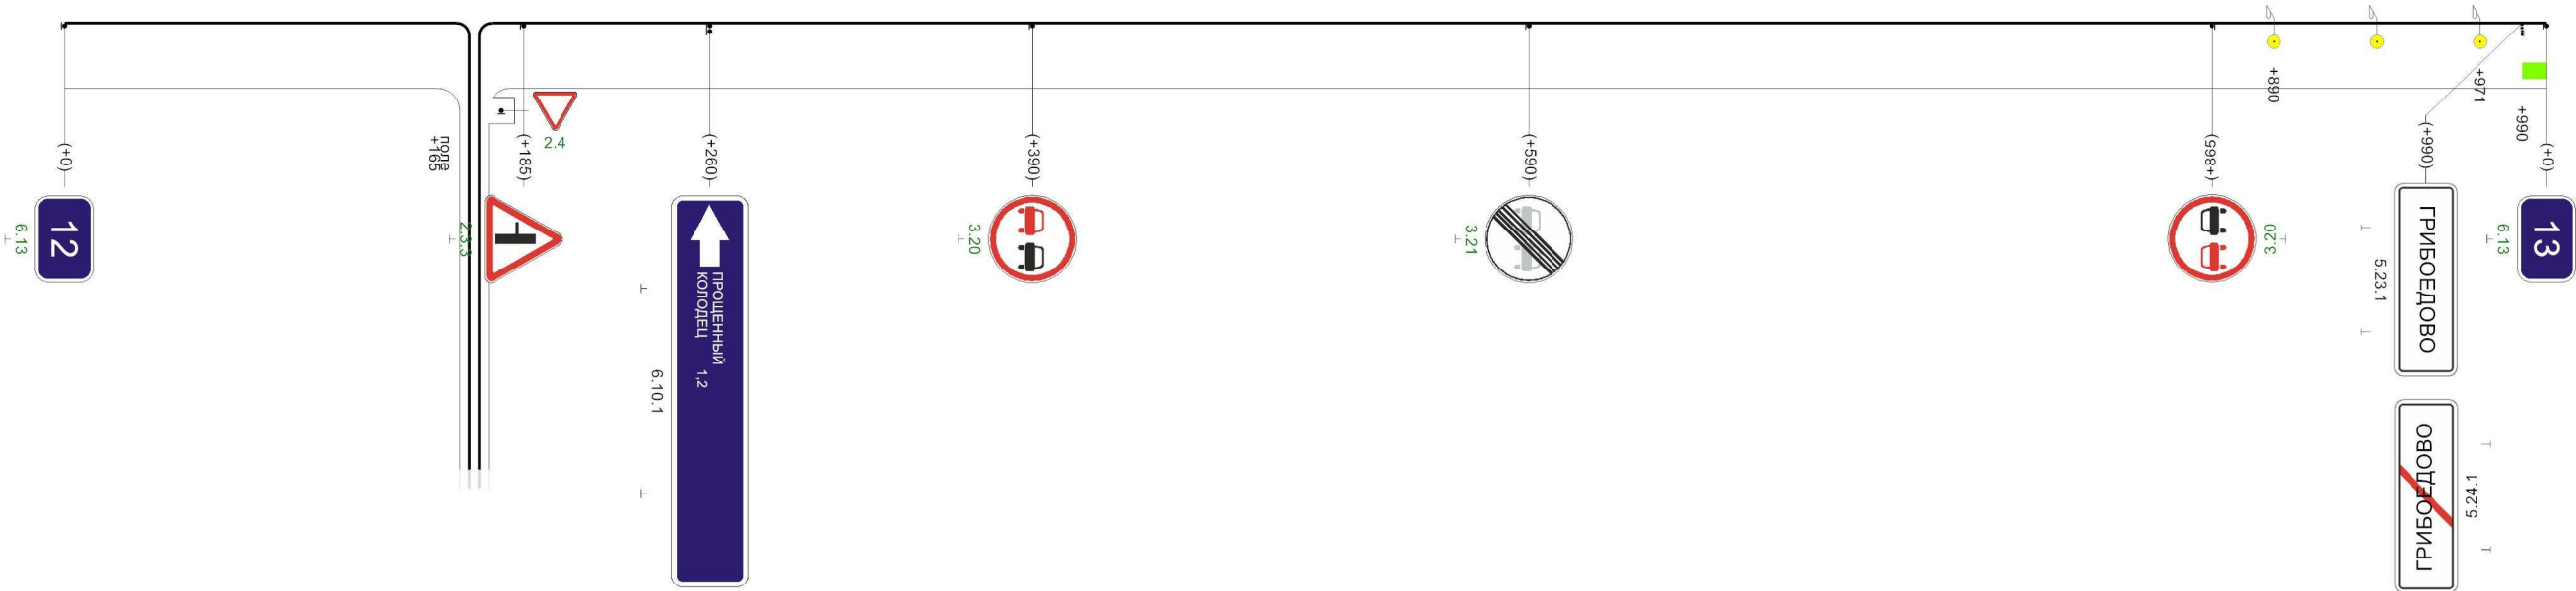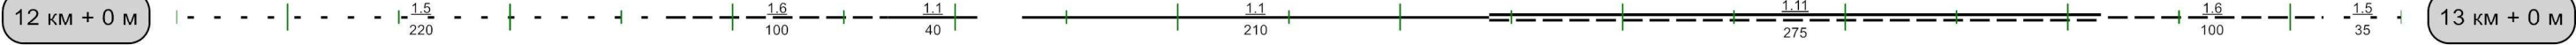




Видимость автомобиля в прямом направлении	050	300	300	250	350	200	400	200	450	150	500	150	550	200	700	300	750	750	200	800	200	850	200	900	200	950	200	0
---	-----	-----	---

1000м

Ивановка-Грибоедово

Кривые в плане	640 R=244м 680 P=10; a=14° R=101м P=2; a=33° 770																
Элементы дороги в продольном профиле	6 33 33 7 7 34 34 5 4																
Видимость автомобиля в обратном направлении	R=11206м 194 223 R=9383м 469 508 R=5032м 647 682 R=6867м 945 980 R=7723м																
Характеристики проезжей части	200 50 200 100 200 150 200 200 200 250 250 300 300 600 250 650 650 150 700 200 750 250 800 300 850																
	6,00																

Разметка на участке:
1.1 : 175,00 м
1.5 : 380,00 м
1.6 : 200,00 м
1.11 : 165,00 м

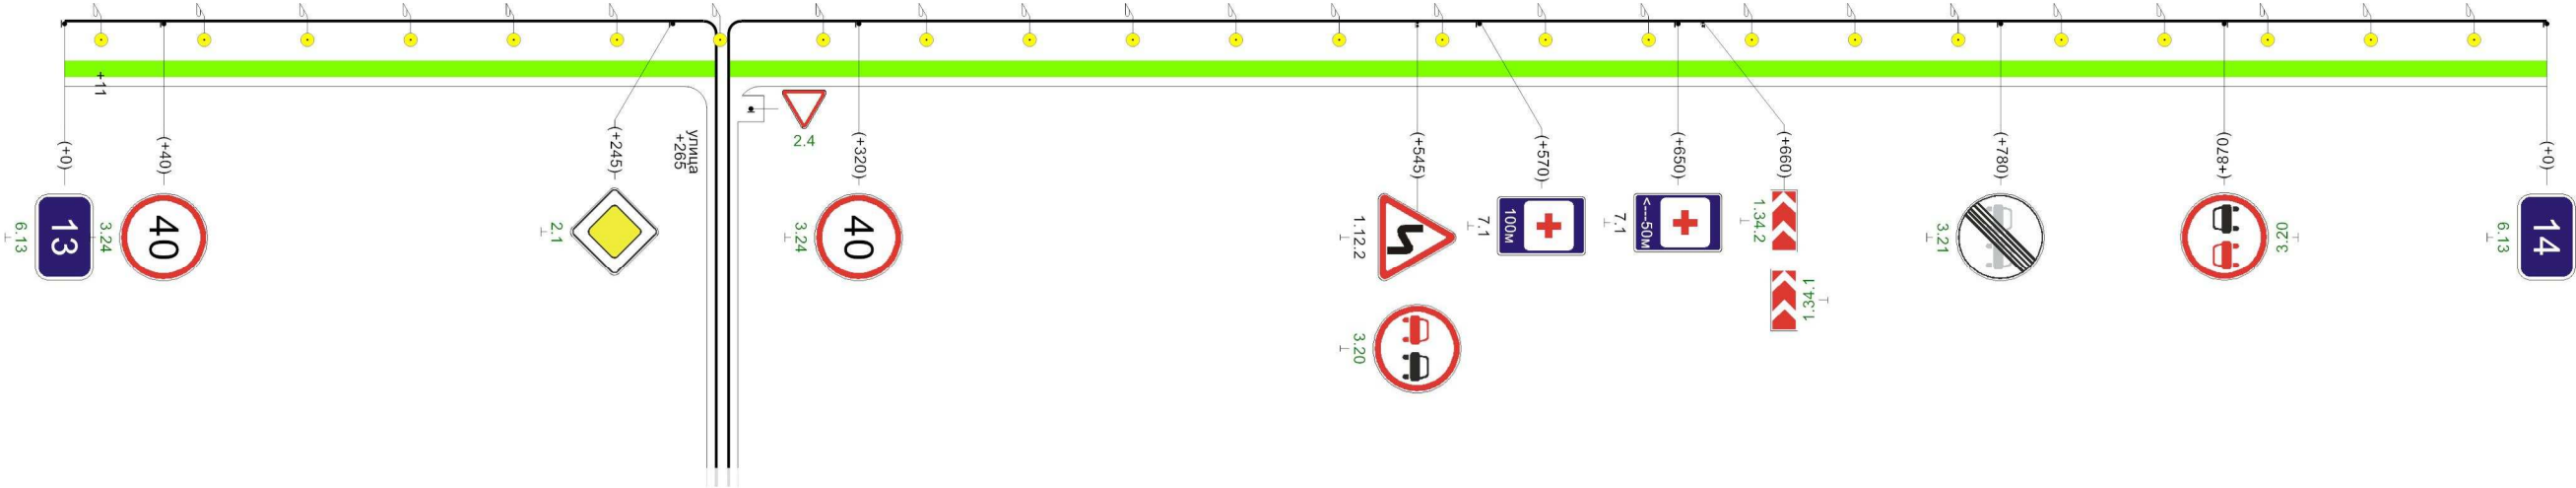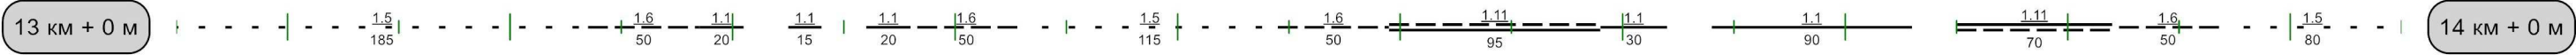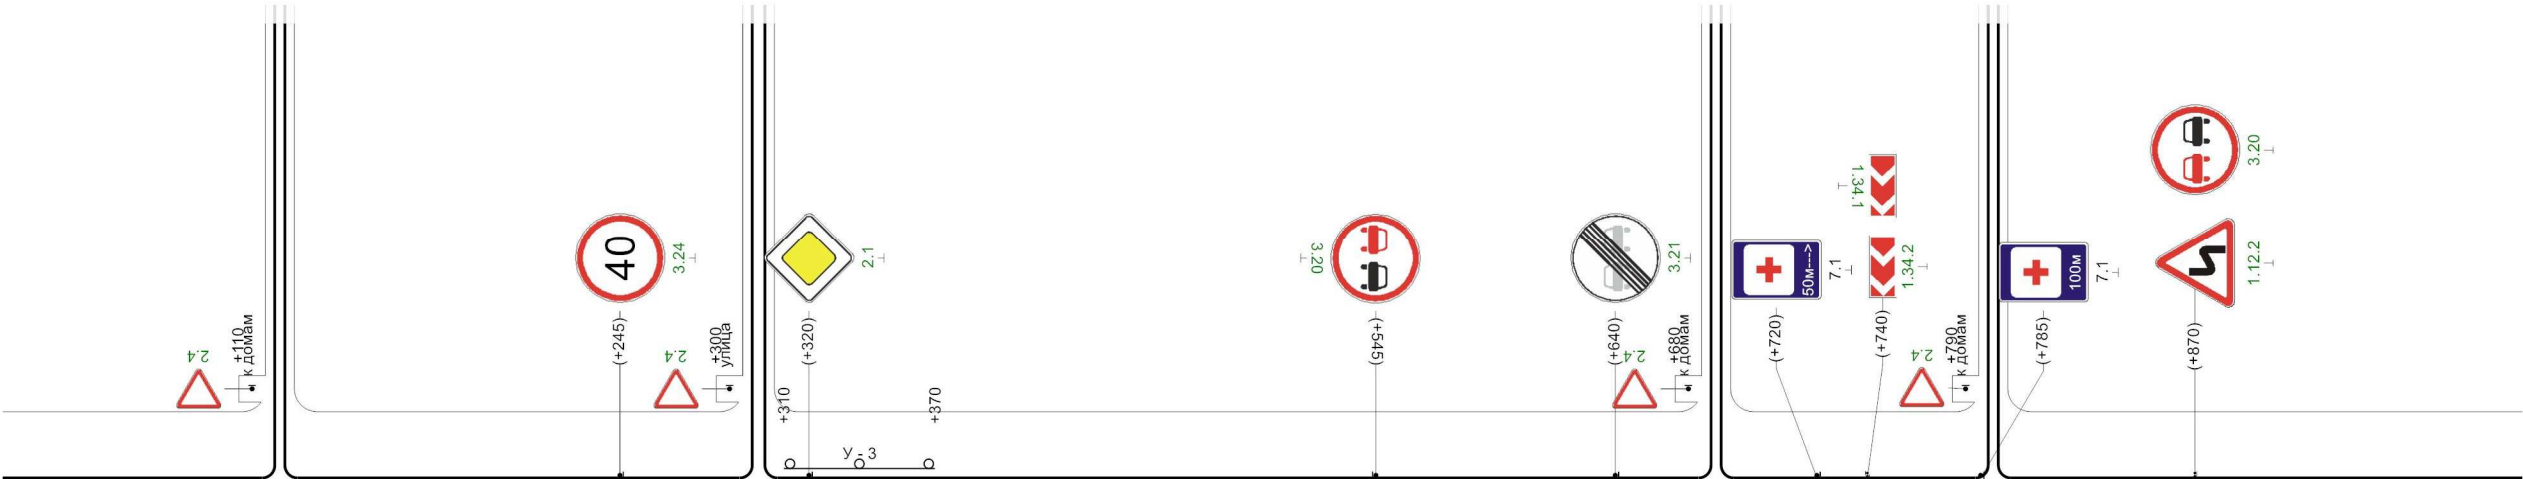


Видимость автомобиля в прямом направлении	150	300	350	250	400	200	450	150	500	550
---	-----	-----	-----	-----	-----	-----	-----	-----	-----	-----

1000м

Кривые в плане	182 R=265м P=9; a=16° 257						
Элементы дороги в продольном профиле	4 R=7723м 239						
Видимость автомобиля в обратном направлении		100	150	150	200	150	250
Характеристики проезжей части	6,00						

Ивановка-Грибоедово

Разметка на участке:
1.1 : 70,00 м
1.5 : 85,00 м
1.6 : 90,00 м
1.14.1 : 6,00 м
1.17 : 10,00 м
1.24.1 : 3,00 шт
1.25 : 36,00 м

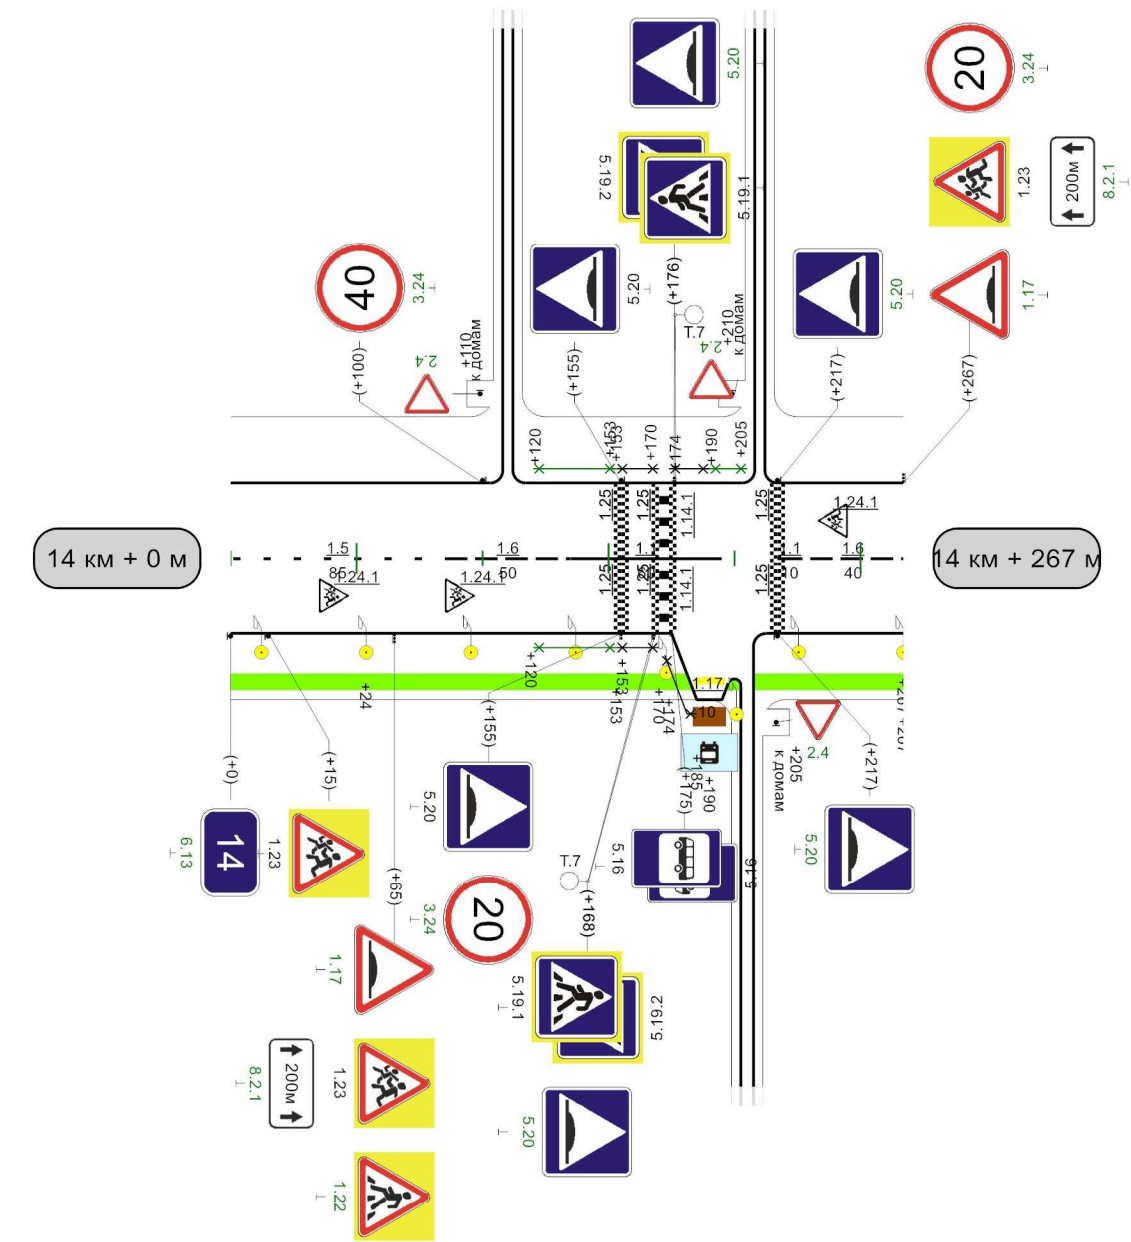

Видимость автомобиля в прямом направлении	
---	--