


Наименование автодороги (административный район)	Автодорога Куркино-Клешня		
Элементы дороги в продольном профиле	1		
Элементы дороги в плане	130 R=90 a=42 200 550 R=305 a=65 860		
Видимость автомобиля в обратном направлении			


Разметка на участке:
1.1 : 800 м
1.11 : 140 м

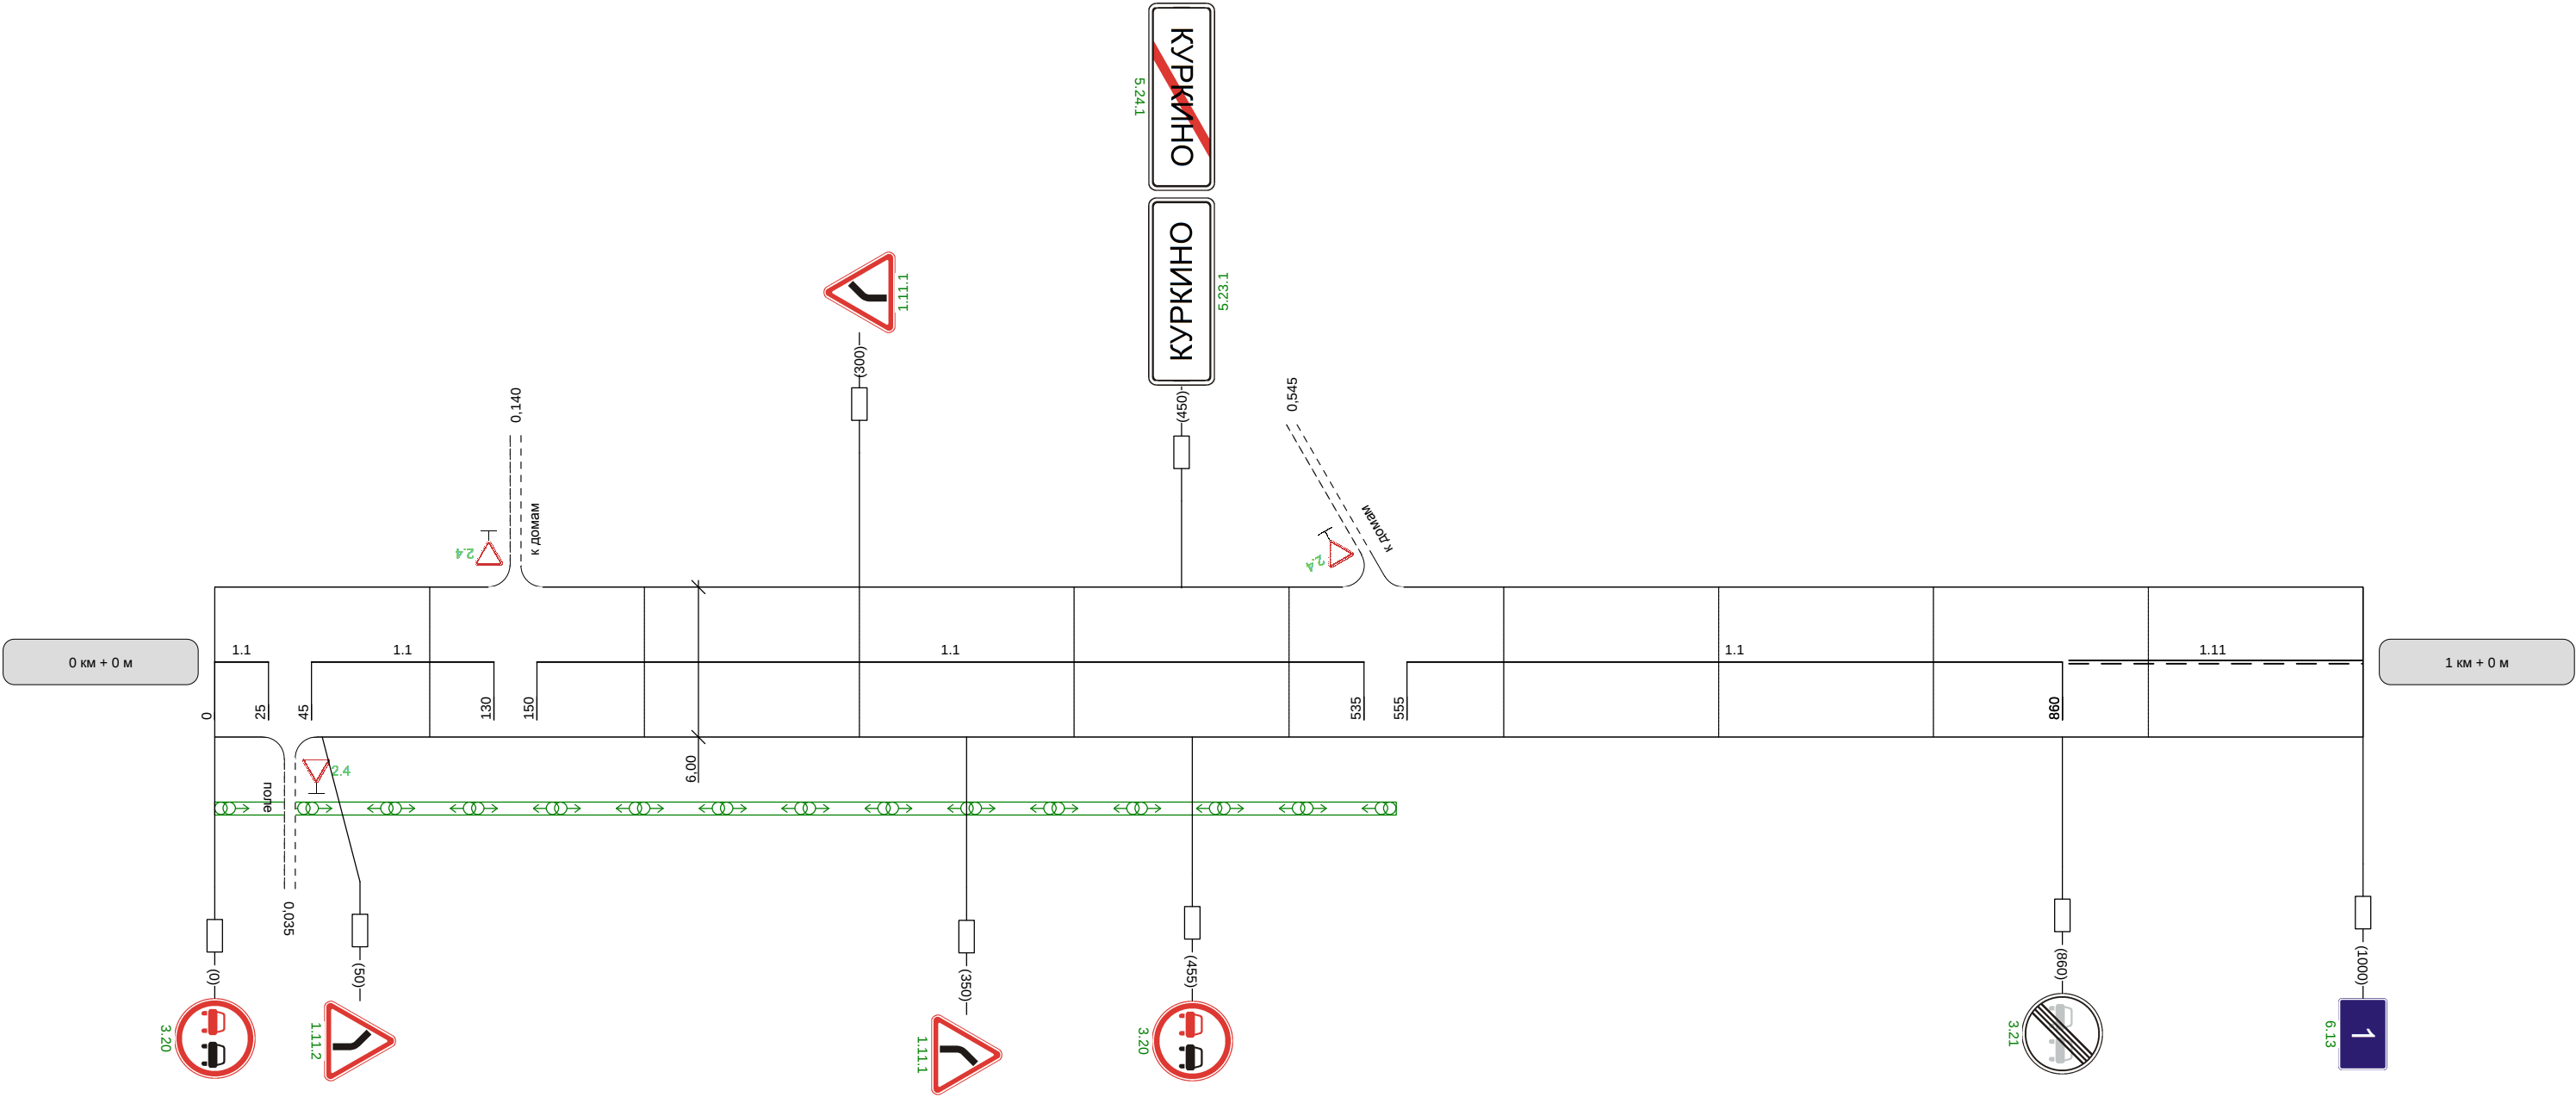

Видимость автомобиля в прямом направлении	
--	--

Наименование автодороги (административный район)	Автодорога Куркино-Клешня
Элементы дороги в продольном профиле	
Элементы дороги в плане	840 R=508 a=11 056
Видимость автомобиля в обратном направлении	


Разметка на участке:
1.1 : 145 м
1.5 : 465 м
1.6 : 100 м
1.11 : 275 м

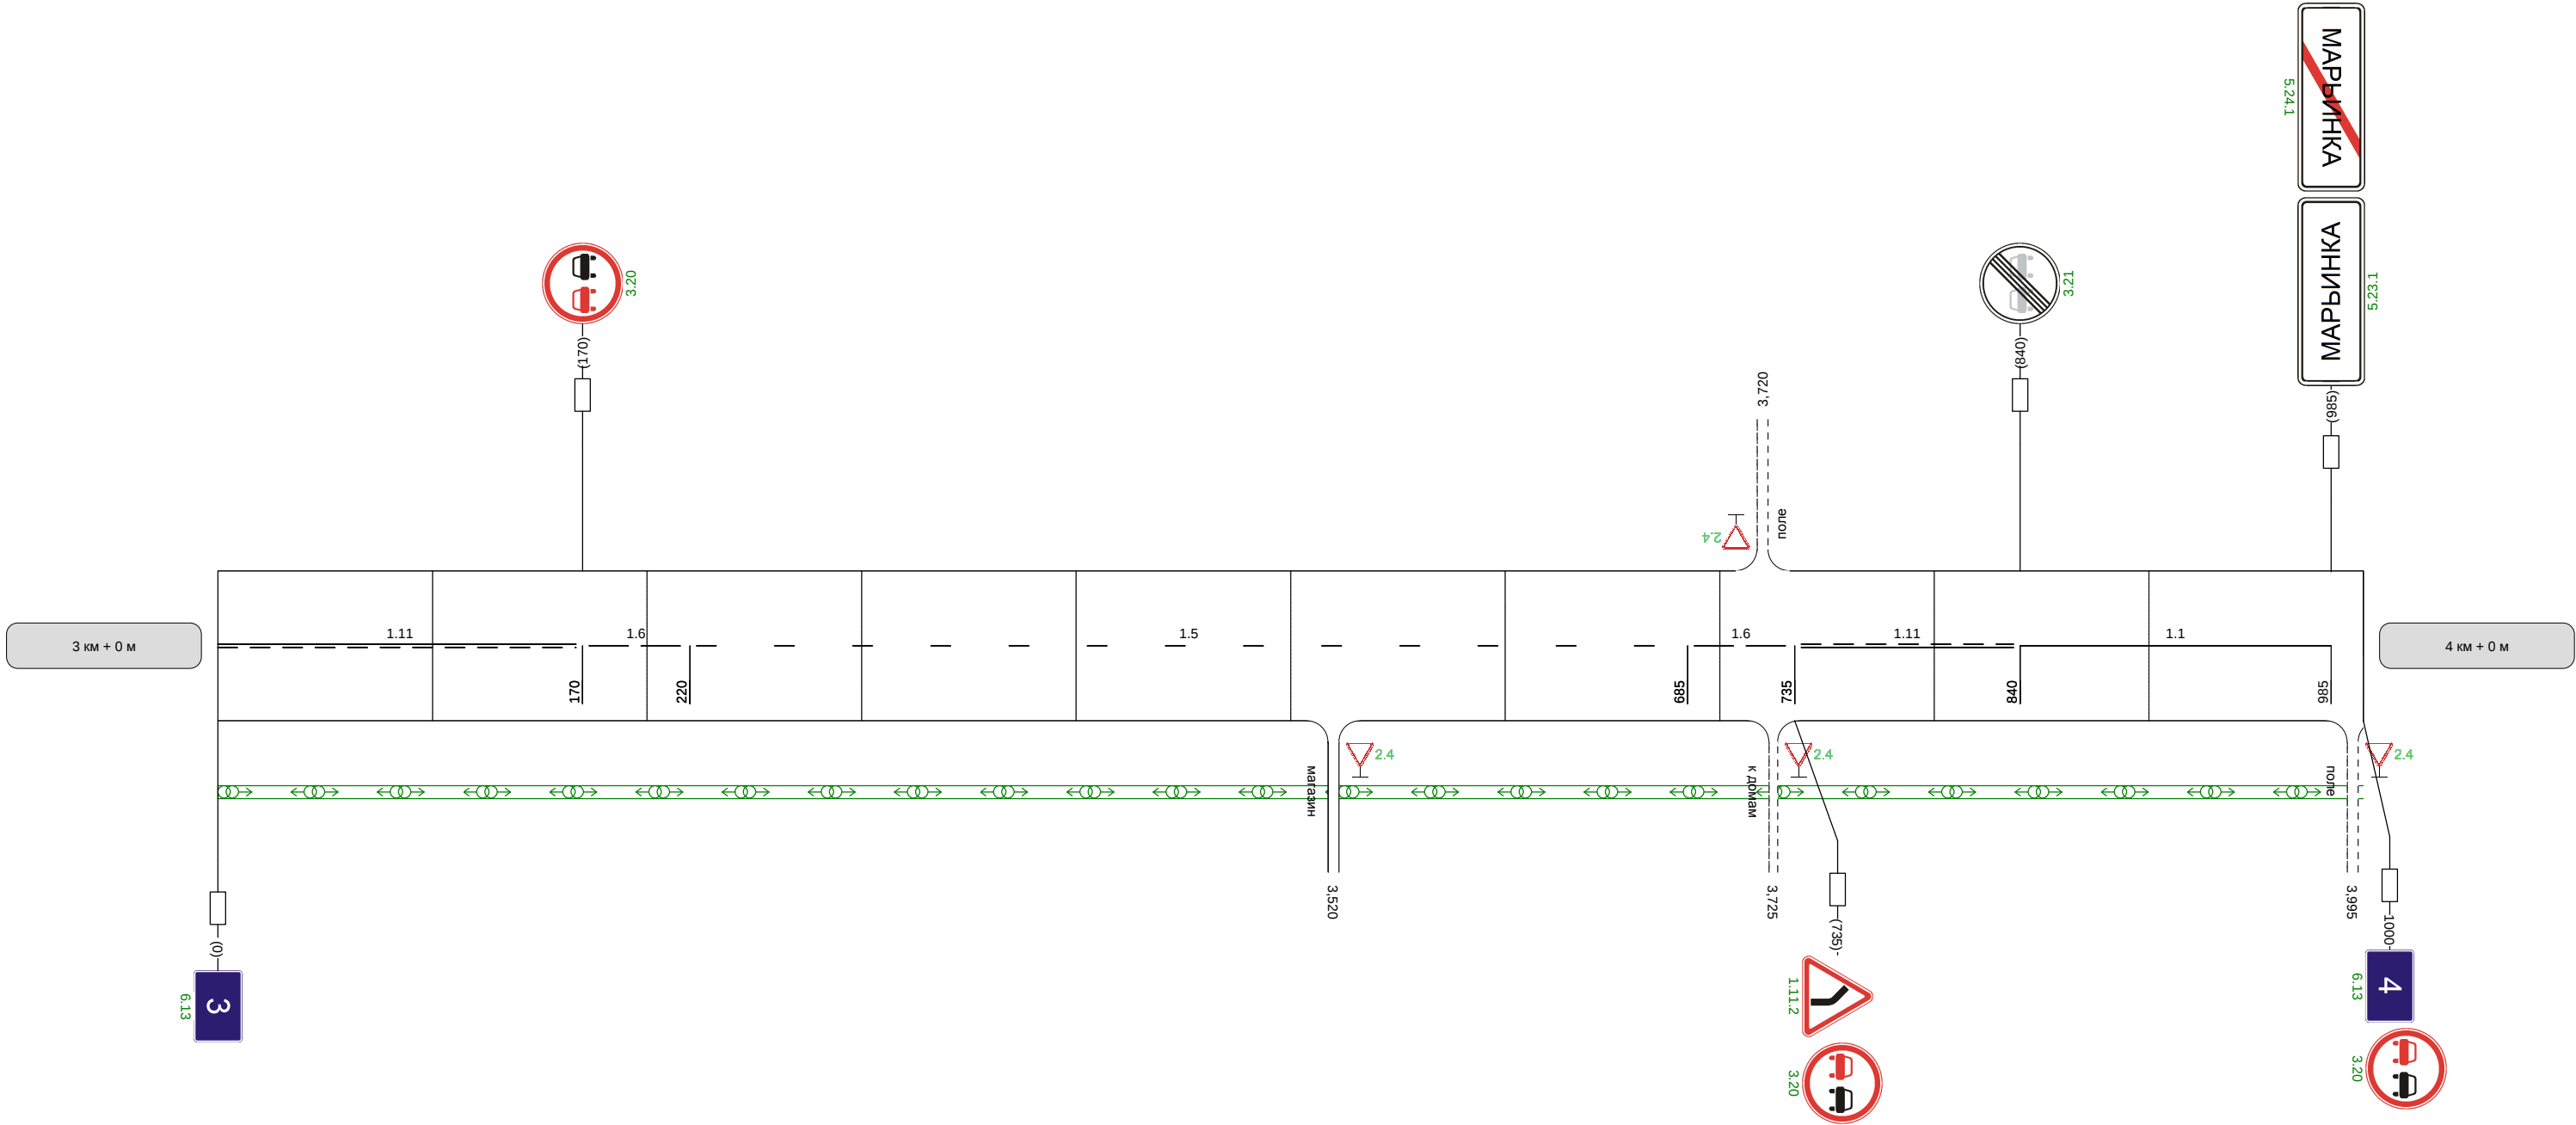

Видимость автомобиля в прямом направлении	
--	--

Наименование автодороги (административный район)	Автодорога Куркино-Клешня
Элементы дороги в продольном профиле	16 17 R=19545
Элементы дороги в плане	23 R=174 a=34 140
Видимость автомобиля в обратном направлении	


Разметка на участке:
1.1 : 140 м
1.5 : 560 м
1.6 : 100 м
1.11 : 200 м

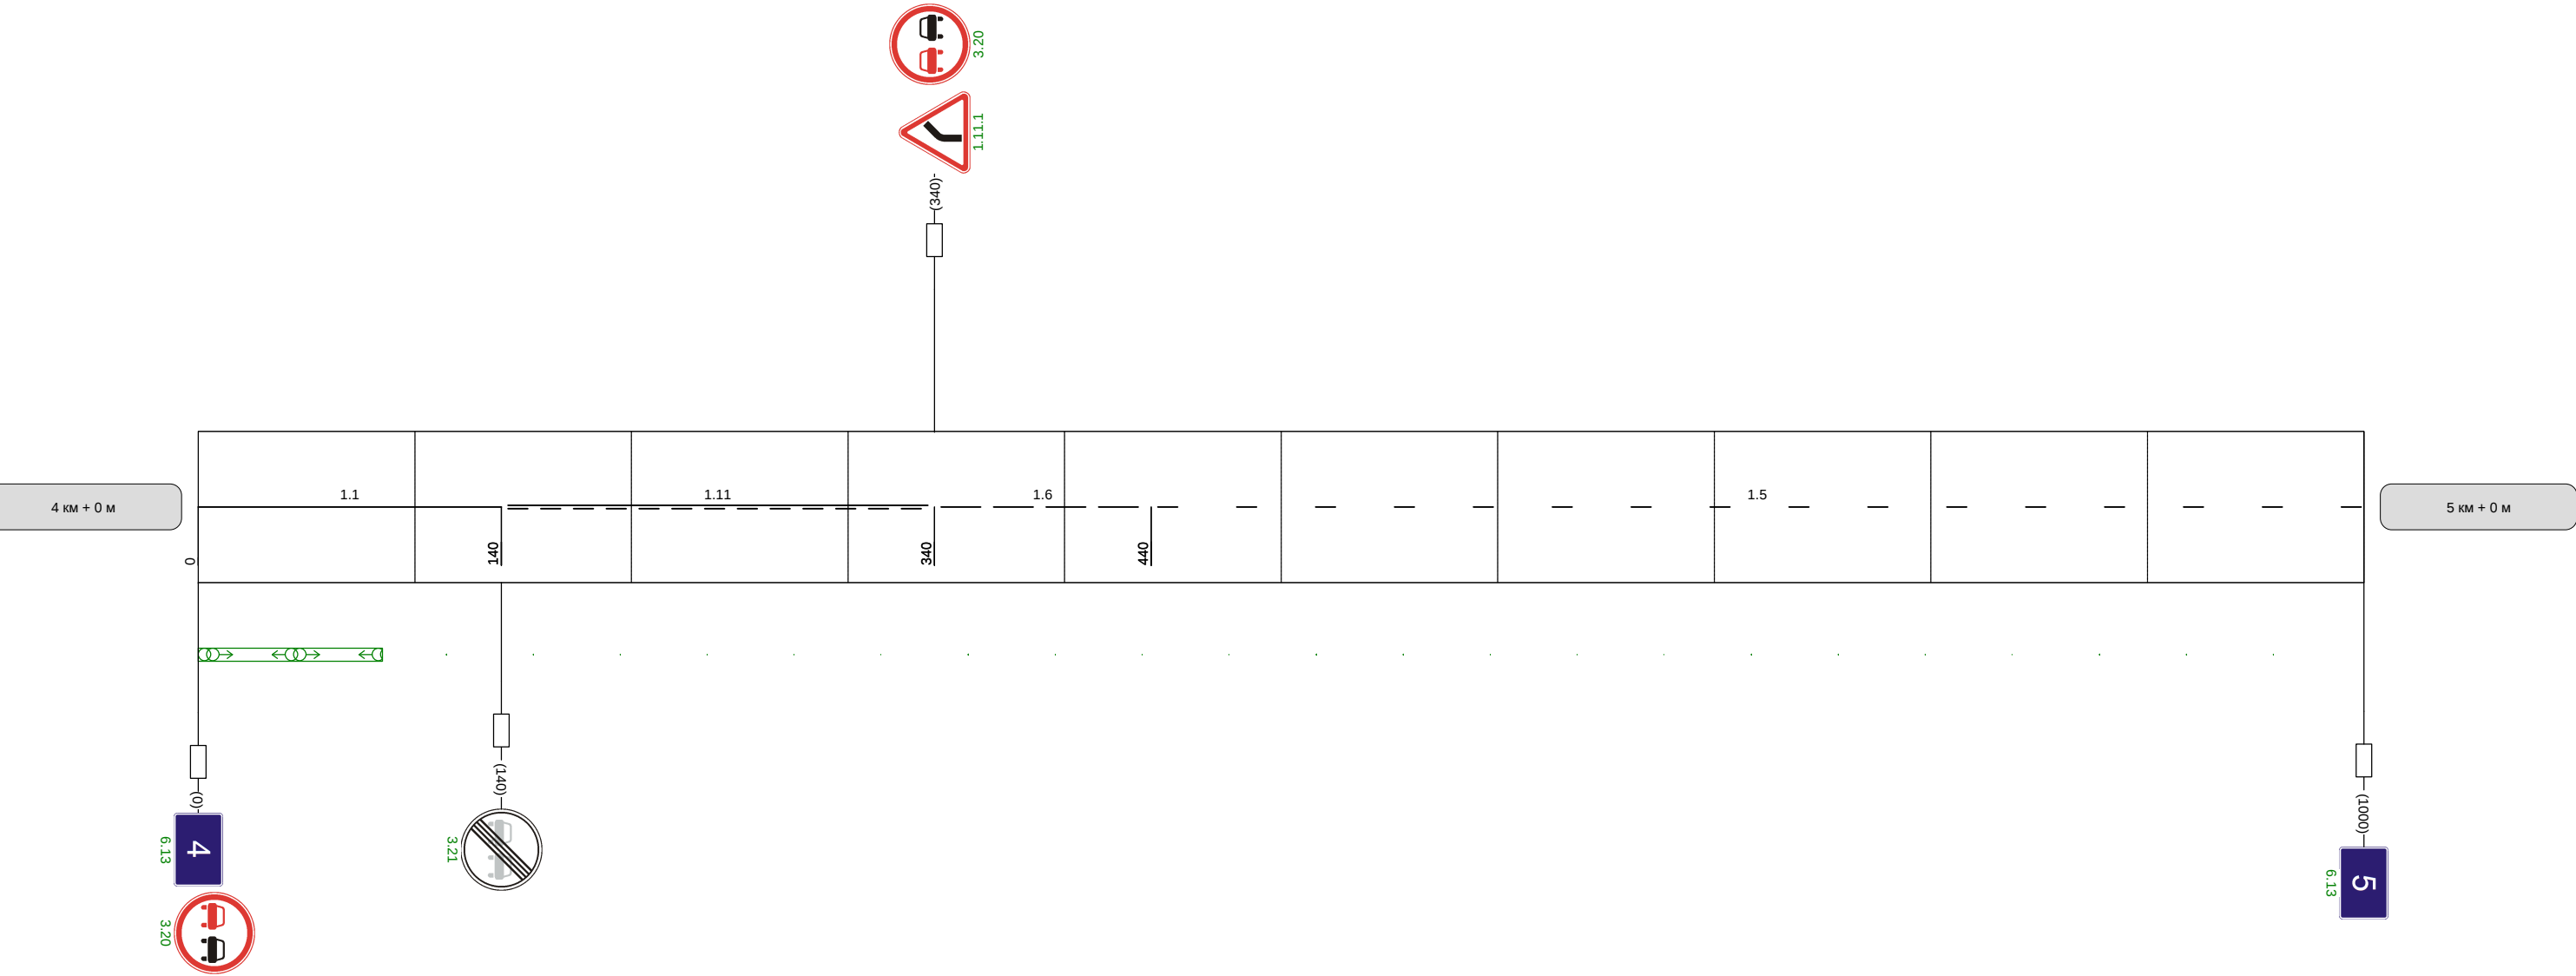

Видимость автомобиля в прямом направлении	
--	--

Наименование автодороги (административный район)	Автодорога Куркино-Клешня		
Элементы дороги в продольном профиле			
	R=13732		
Элементы дороги в плане			
	R=573 a=9		
Видимость автомобиля в обратном направлении			


Разметка на участке:
1.1 : 215 м
1.5 : 515 м
1.6 : 100 м
1.11 : 150 м

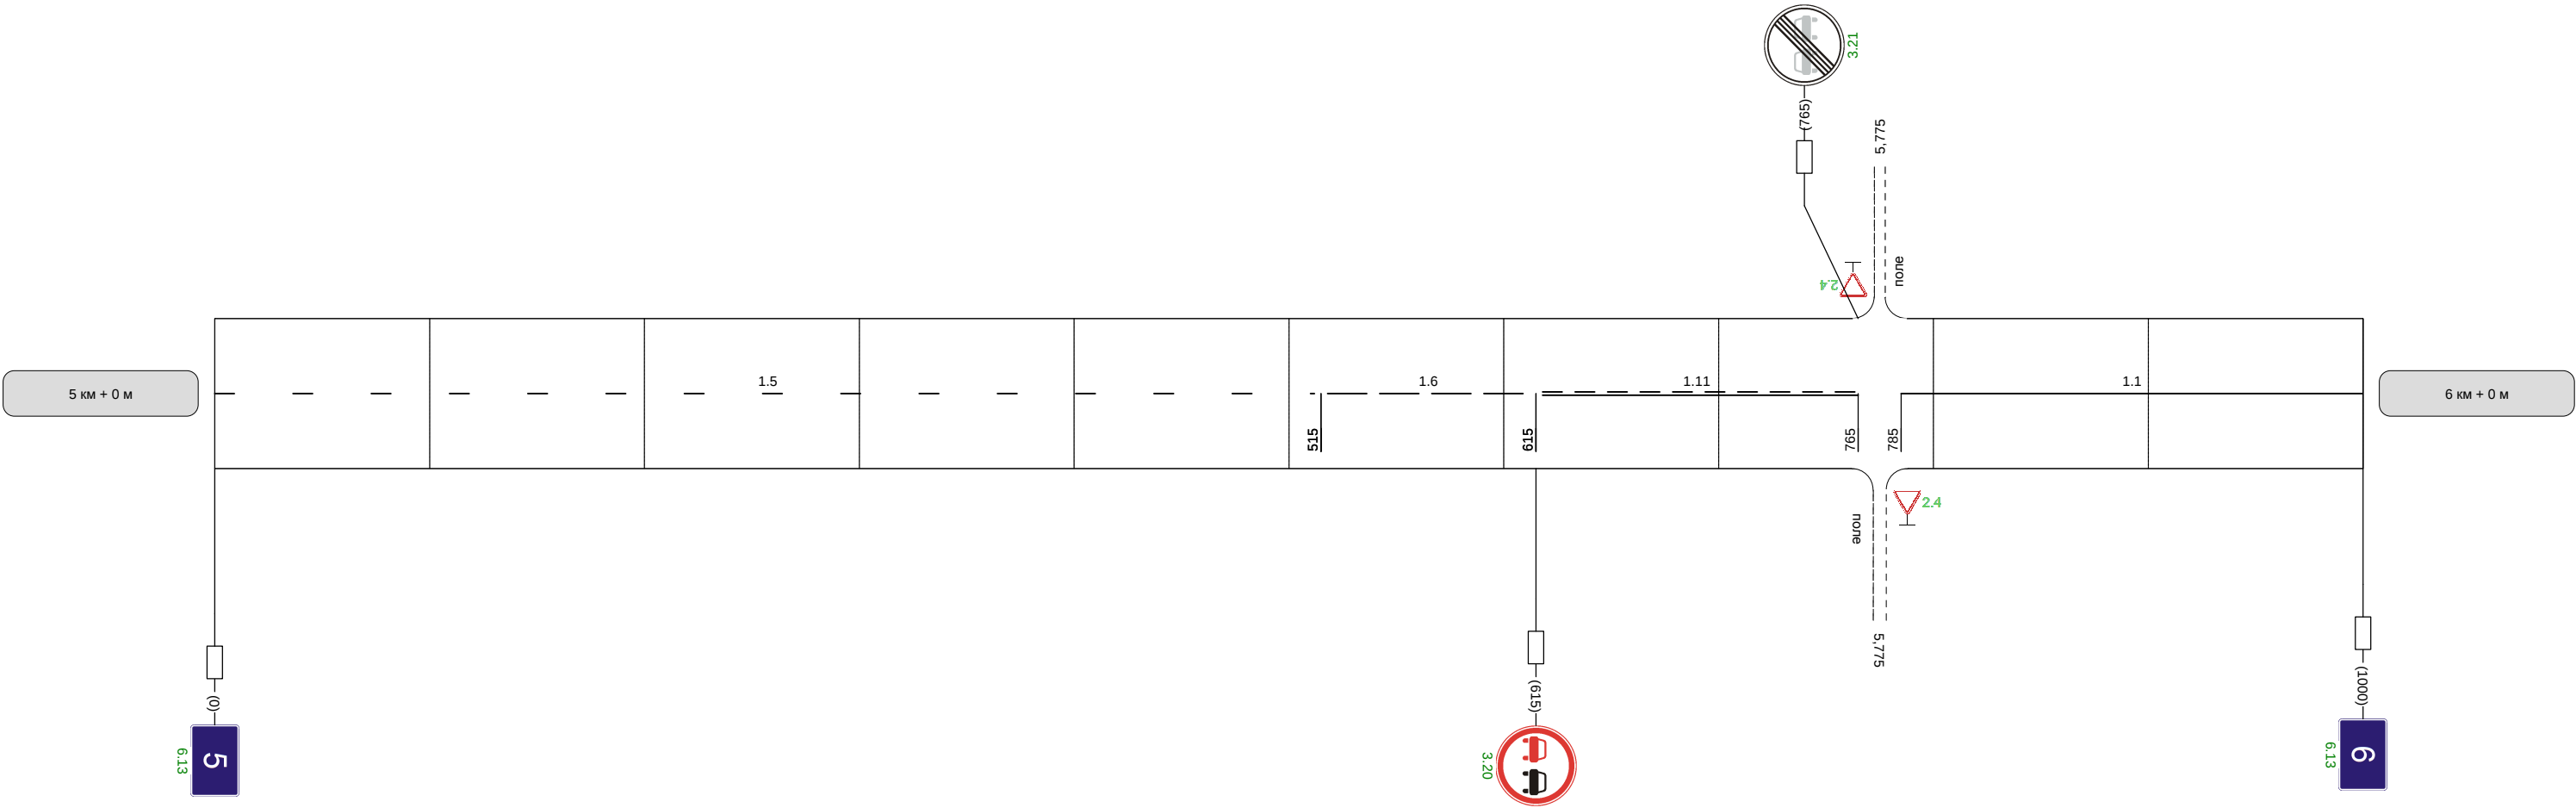

Видимость автомобиля в прямом направлении	
--	--

Наименование автодороги (административный район)	Автодорога Куркино-Клешня				
Элементы дороги в продольном профиле					
Элементы дороги в плане					
Видимость автомобиля в обратном направлении		300	300	300	


Разметка на участке:
1.1 : 300 м
1.5 : 400 м
1.6 : 100 м
1.11 : 200 м

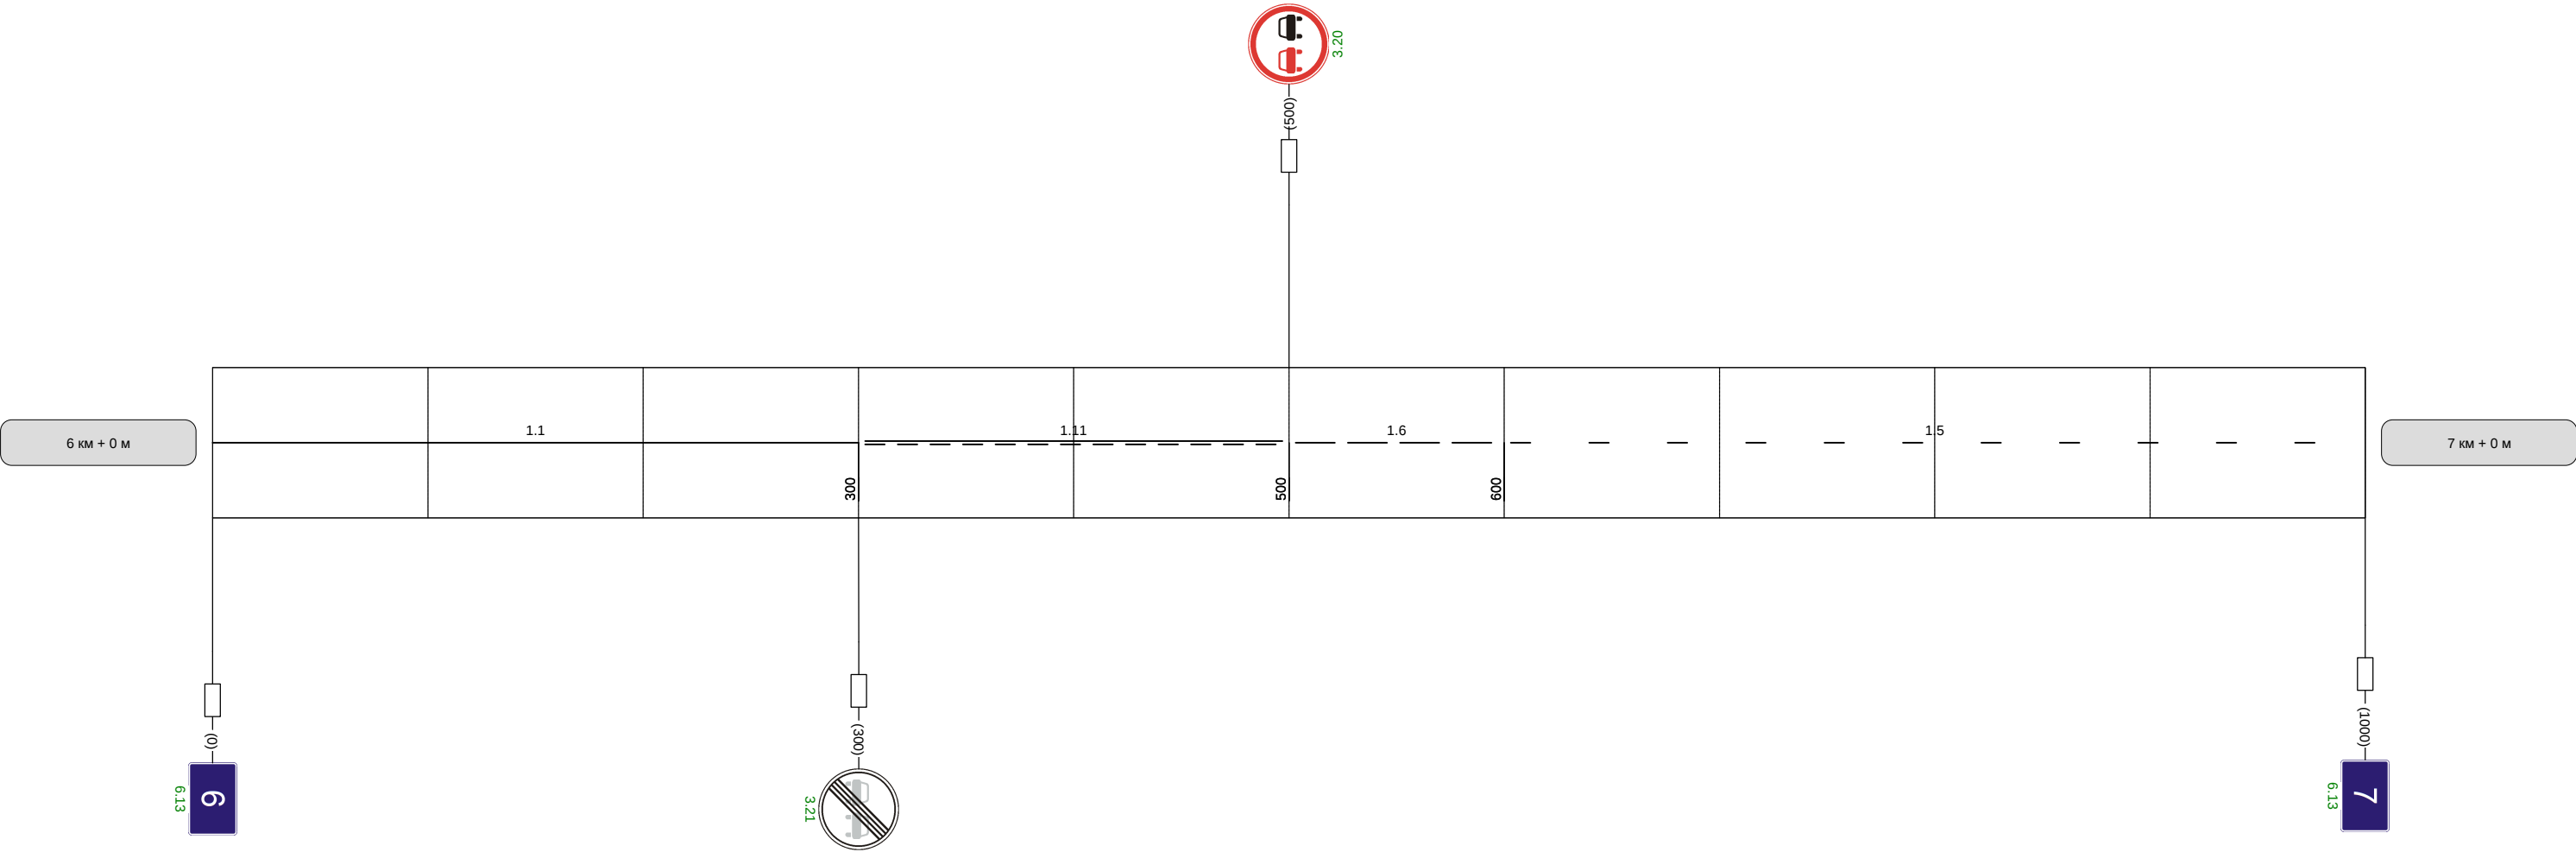

Видимость автомобиля в прямом направлении		300	300	
--	--	-----	-----	--

Наименование автодороги (административный район)	Автодорога Куркино-Клешня									
Элементы дороги в продольном профиле	15 1 2 34 34 15									
	R=14978R=11817R=447a=18R=7556R=6157									
Элементы дороги в плане	400655894									
	R=1164a=4									
Видимость автомобиля в обратном направлении				300	300	300	25			

Разметка на участке:
1.1 : 530 м
1.5 : 150 м
1.6 : 100 м
1.11 : 200 м

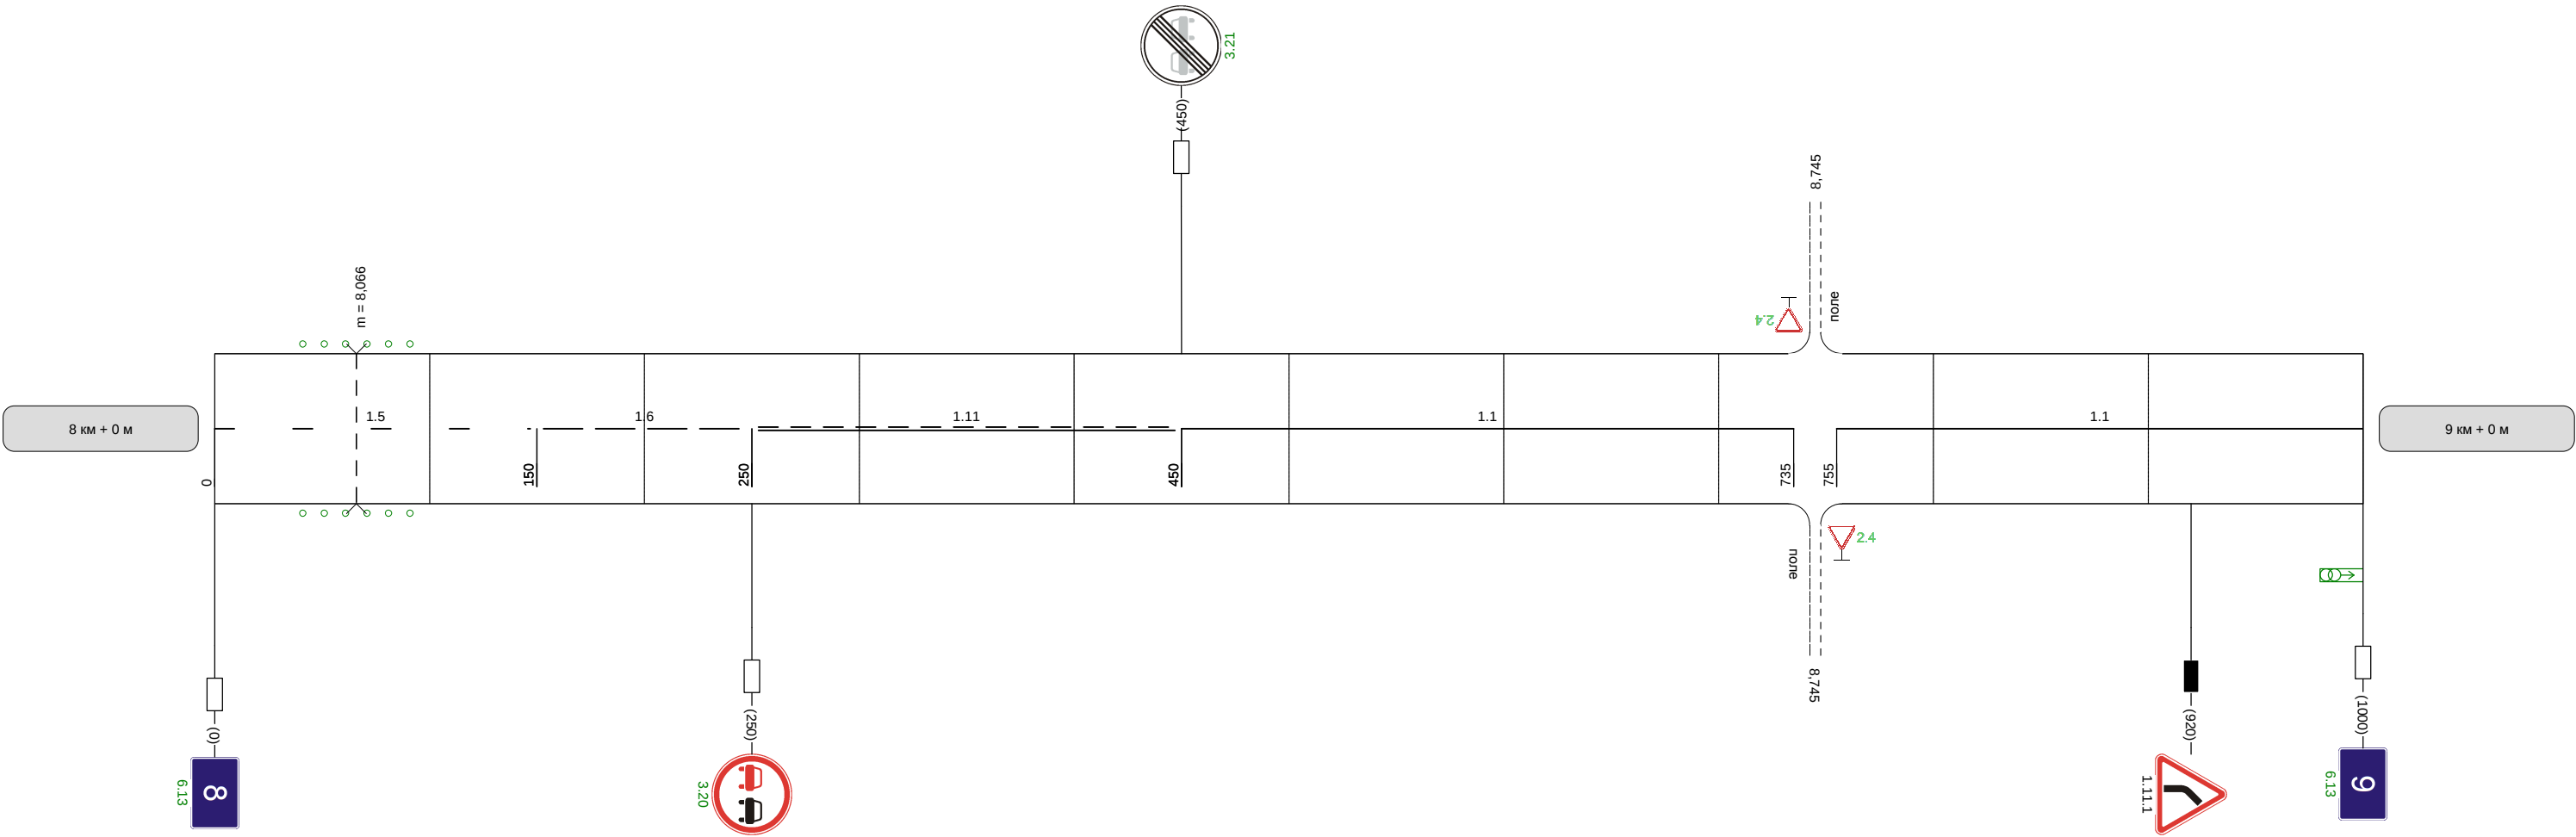

Видимость автомобиля в прямом направлении		300	300		300	250	200	250	
--	--	-----	-----	--	-----	-----	-----	-----	--

Наименование автодороги (административный район)	Автодорога Куркино-Клешня														
Элементы дороги в продольном профиле	15 49 49 55 55 56 51 81 81 31														
Элементы дороги в плане	R=6157 R=2028 R=2530 R=2705 R=1595														
Видимость автомобиля в обратном направлении	250	250	300			150	150	200	200	200	250	300		300	

Разметка на участке:
1:1 : 180 м



Видимость автомобиля в прямом направлении		250	200	
--	--	-----	-----	--