


Наименование автодороги (административный район)	Автоподъезд к населенному пункту Марынка				
Элементы дороги в продольном профиле					
Элементы дороги в плане					
Видимость автомобиля в обратном направлении		200	250	250	300

Разметка на участке:
1.1 : 480 м
1.6 : 100 м
1.11 : 390 м

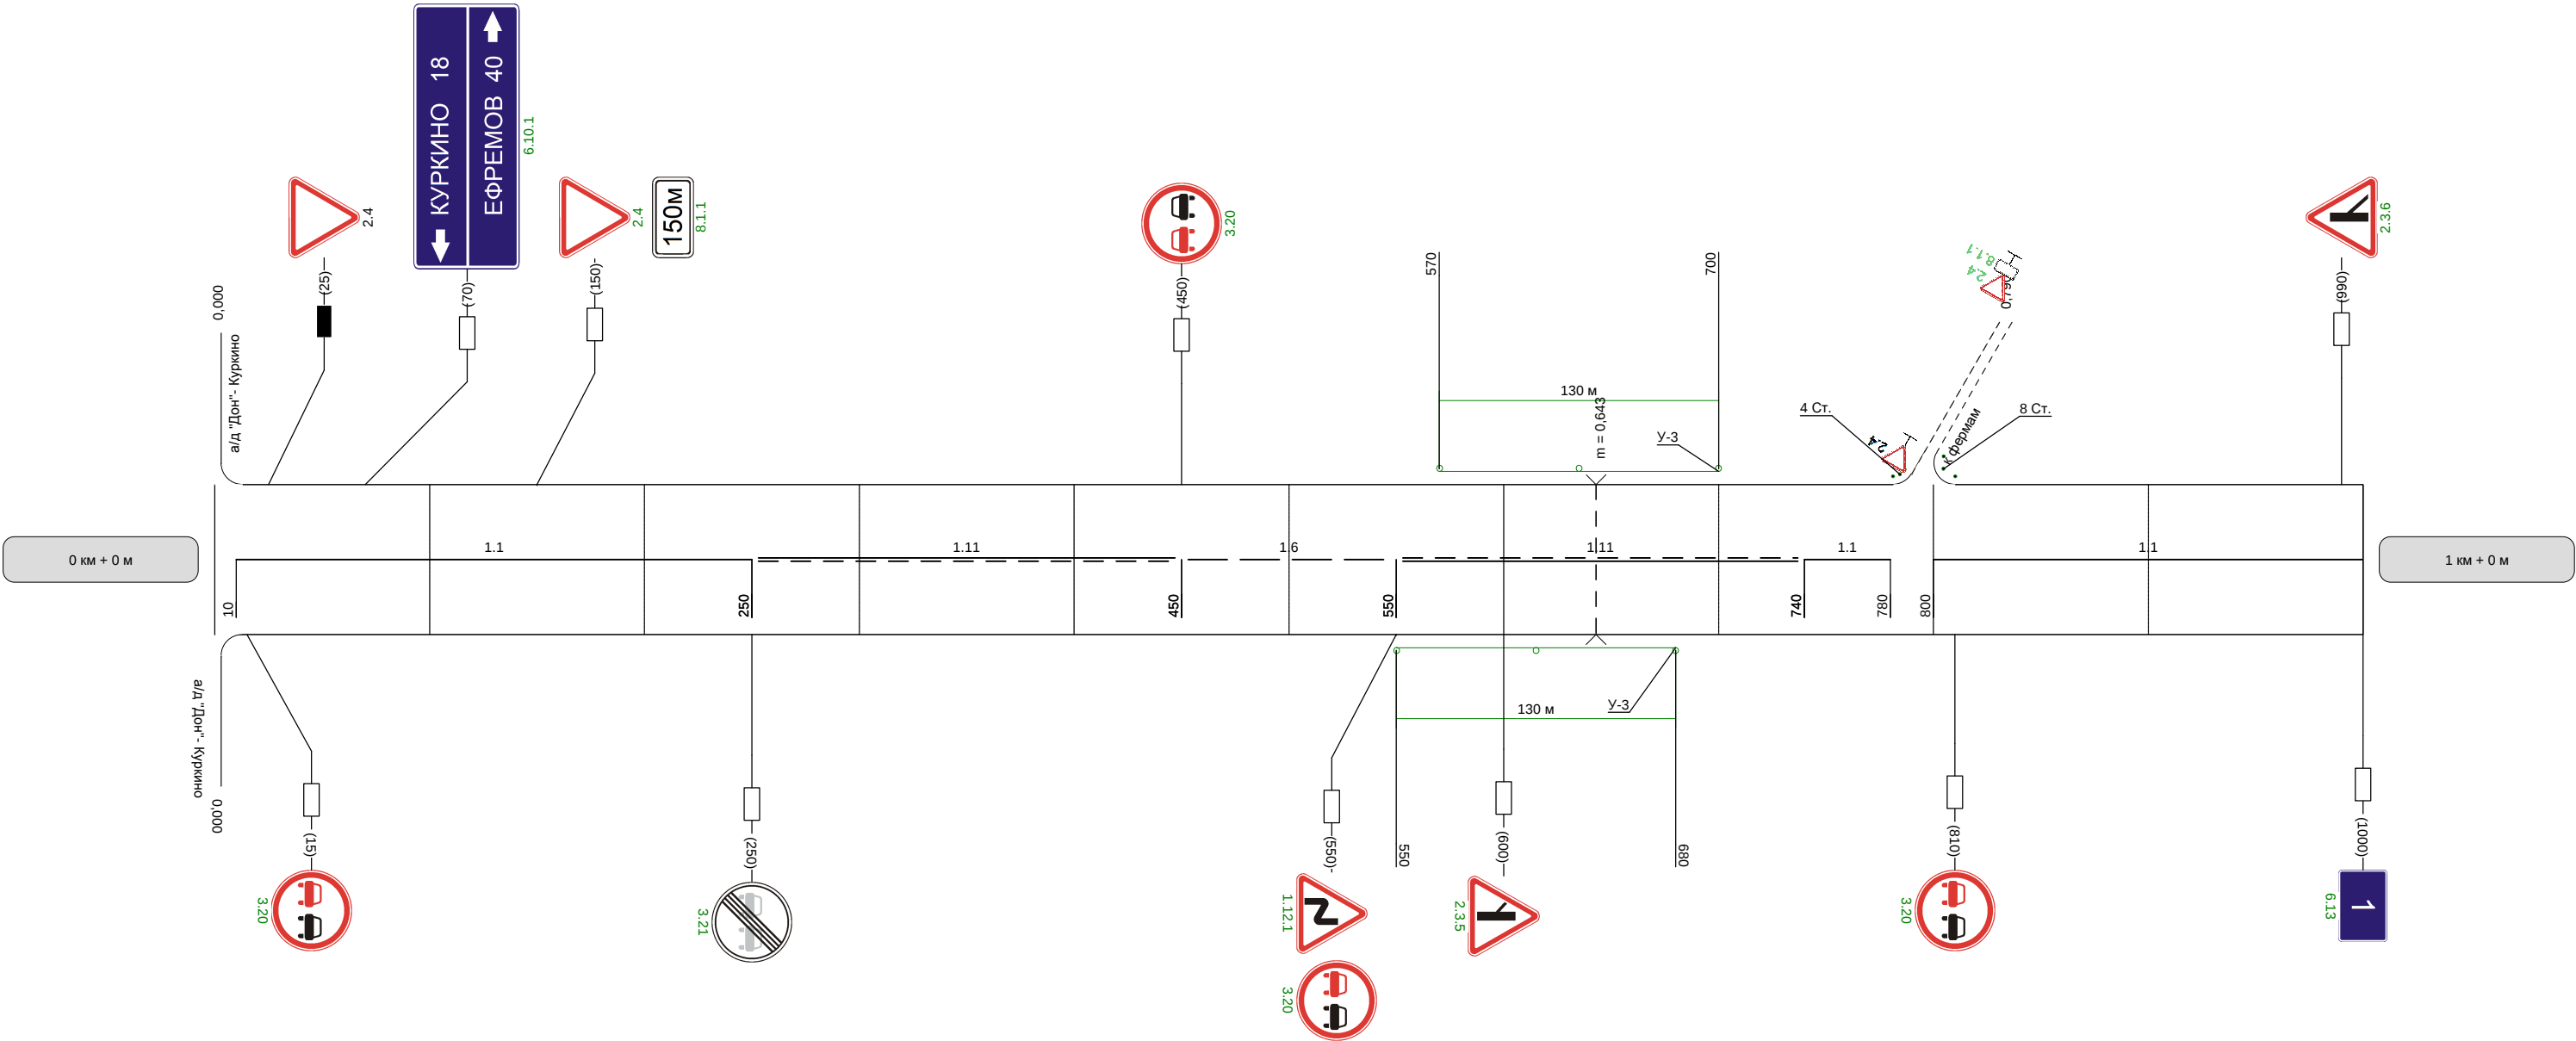

Видимость автомобиля в прямом направлении		300	300	300		300	
--	--	-----	-----	-----	--	-----	--

