
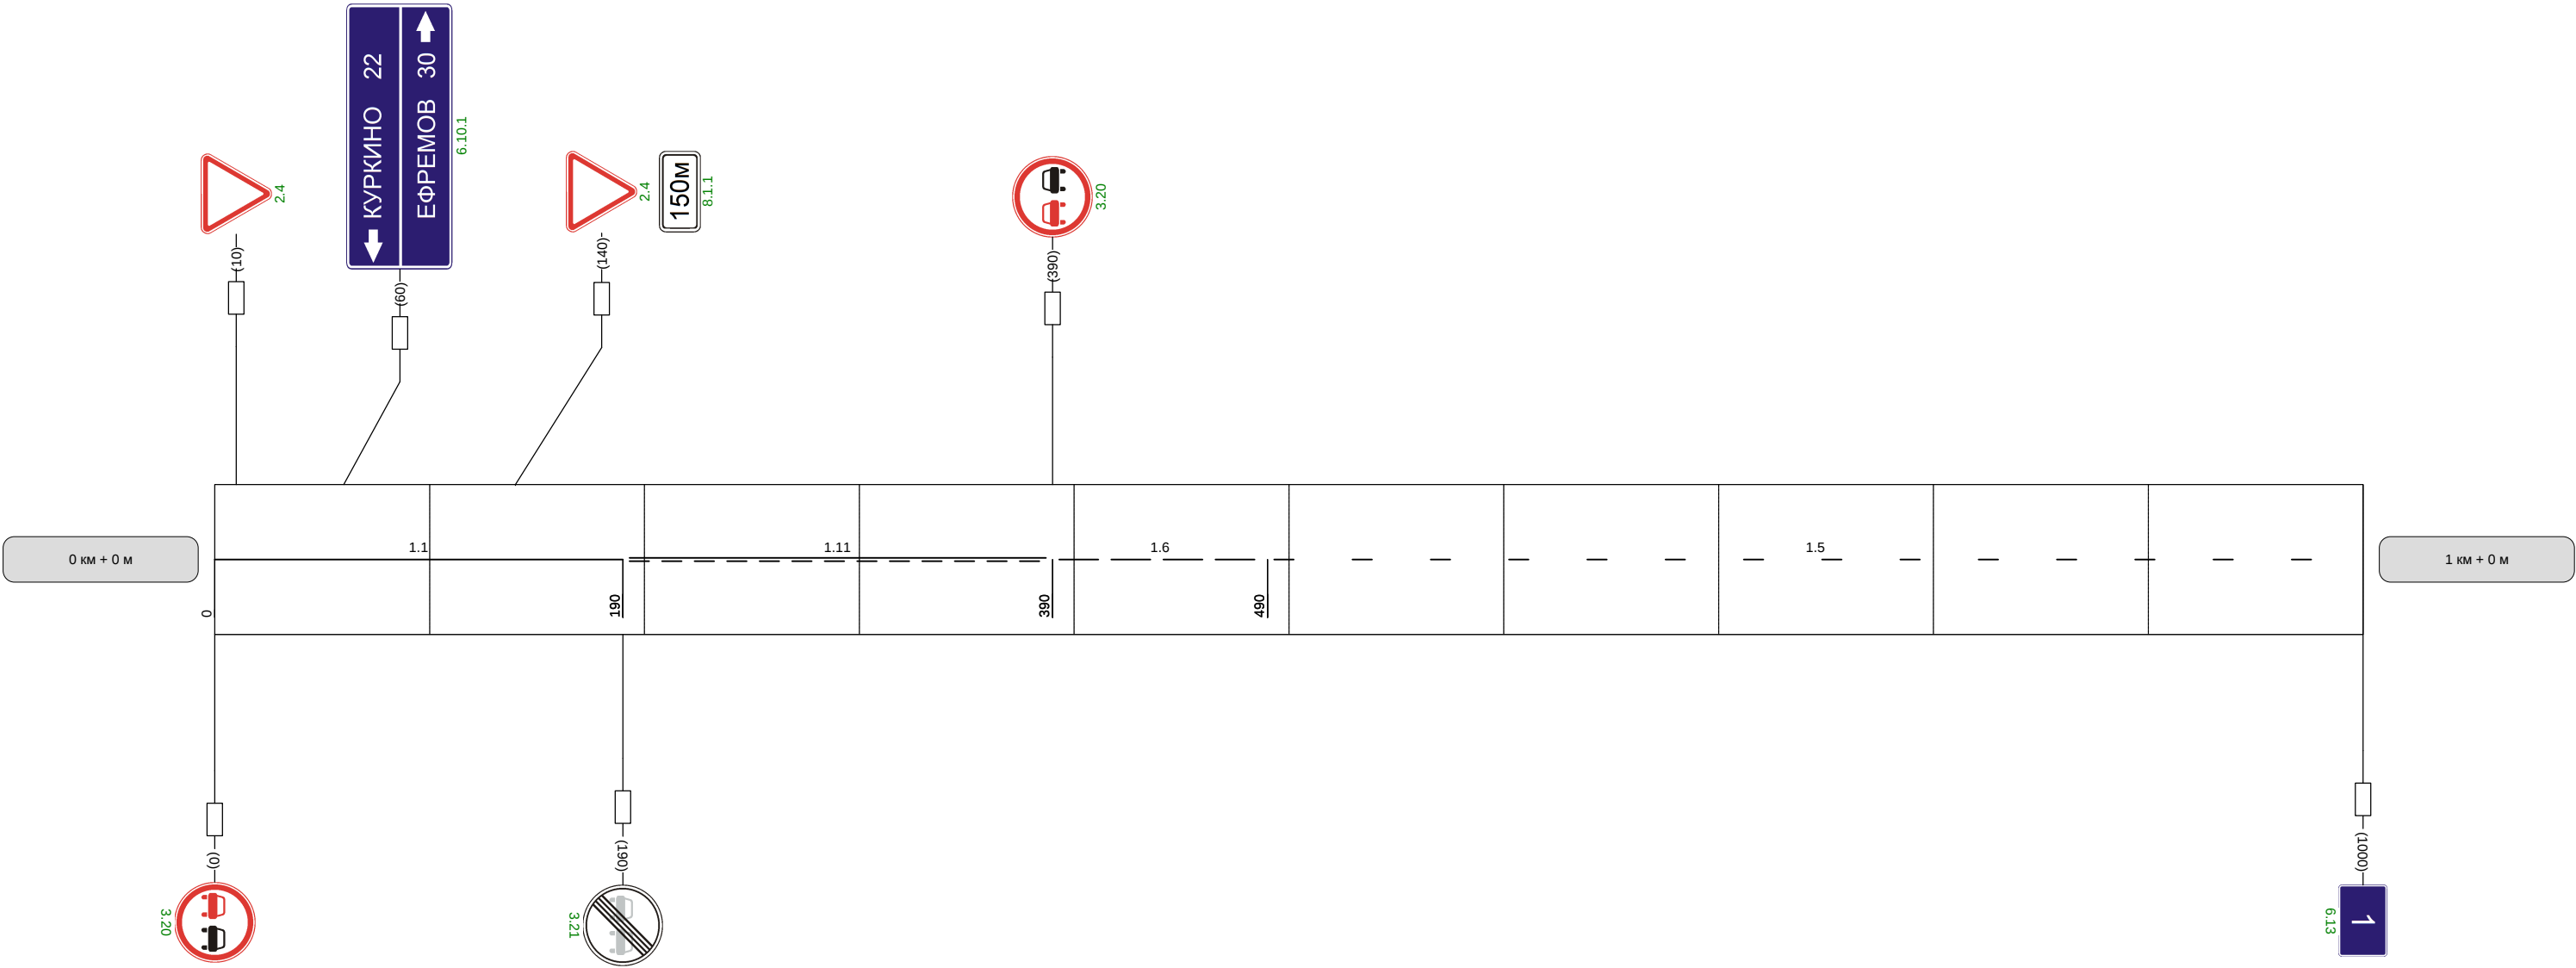


Наименование автодороги (административный район)	Автоподъезд к населенному пункту Моховое		
Элементы дороги в продольном профиле	18	18	19
Элементы дороги в плане	R=8409		
Видимость автомобиля в обратном направлении			


Разметка на участке:
1.1 : 190 м
1.5 : 510 м
1.6 : 100 м
1.11 : 200 м

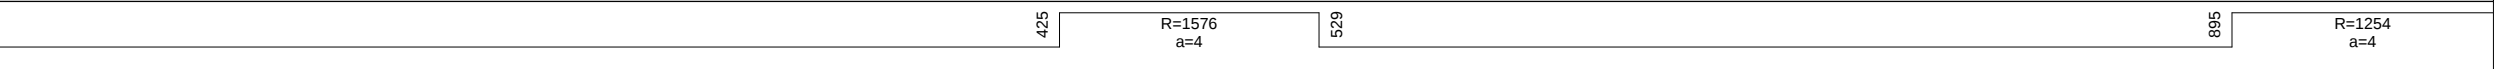

Видимость автомобиля в прямом направлении	300	250	250	300	
--	-----	-----	-----	-----	--

Наименование автодороги (административный район)	Автоподъезд к населенному пункту Моховое				
Элементы дороги в продольном профиле					
Элементы дороги в плане					
Видимость автомобиля в обратном направлении		300	300	300	


Разметка на участке:
1.1 : 40 м
1.5 : 360 м
1.6 : 200 м
1.11 : 400 м

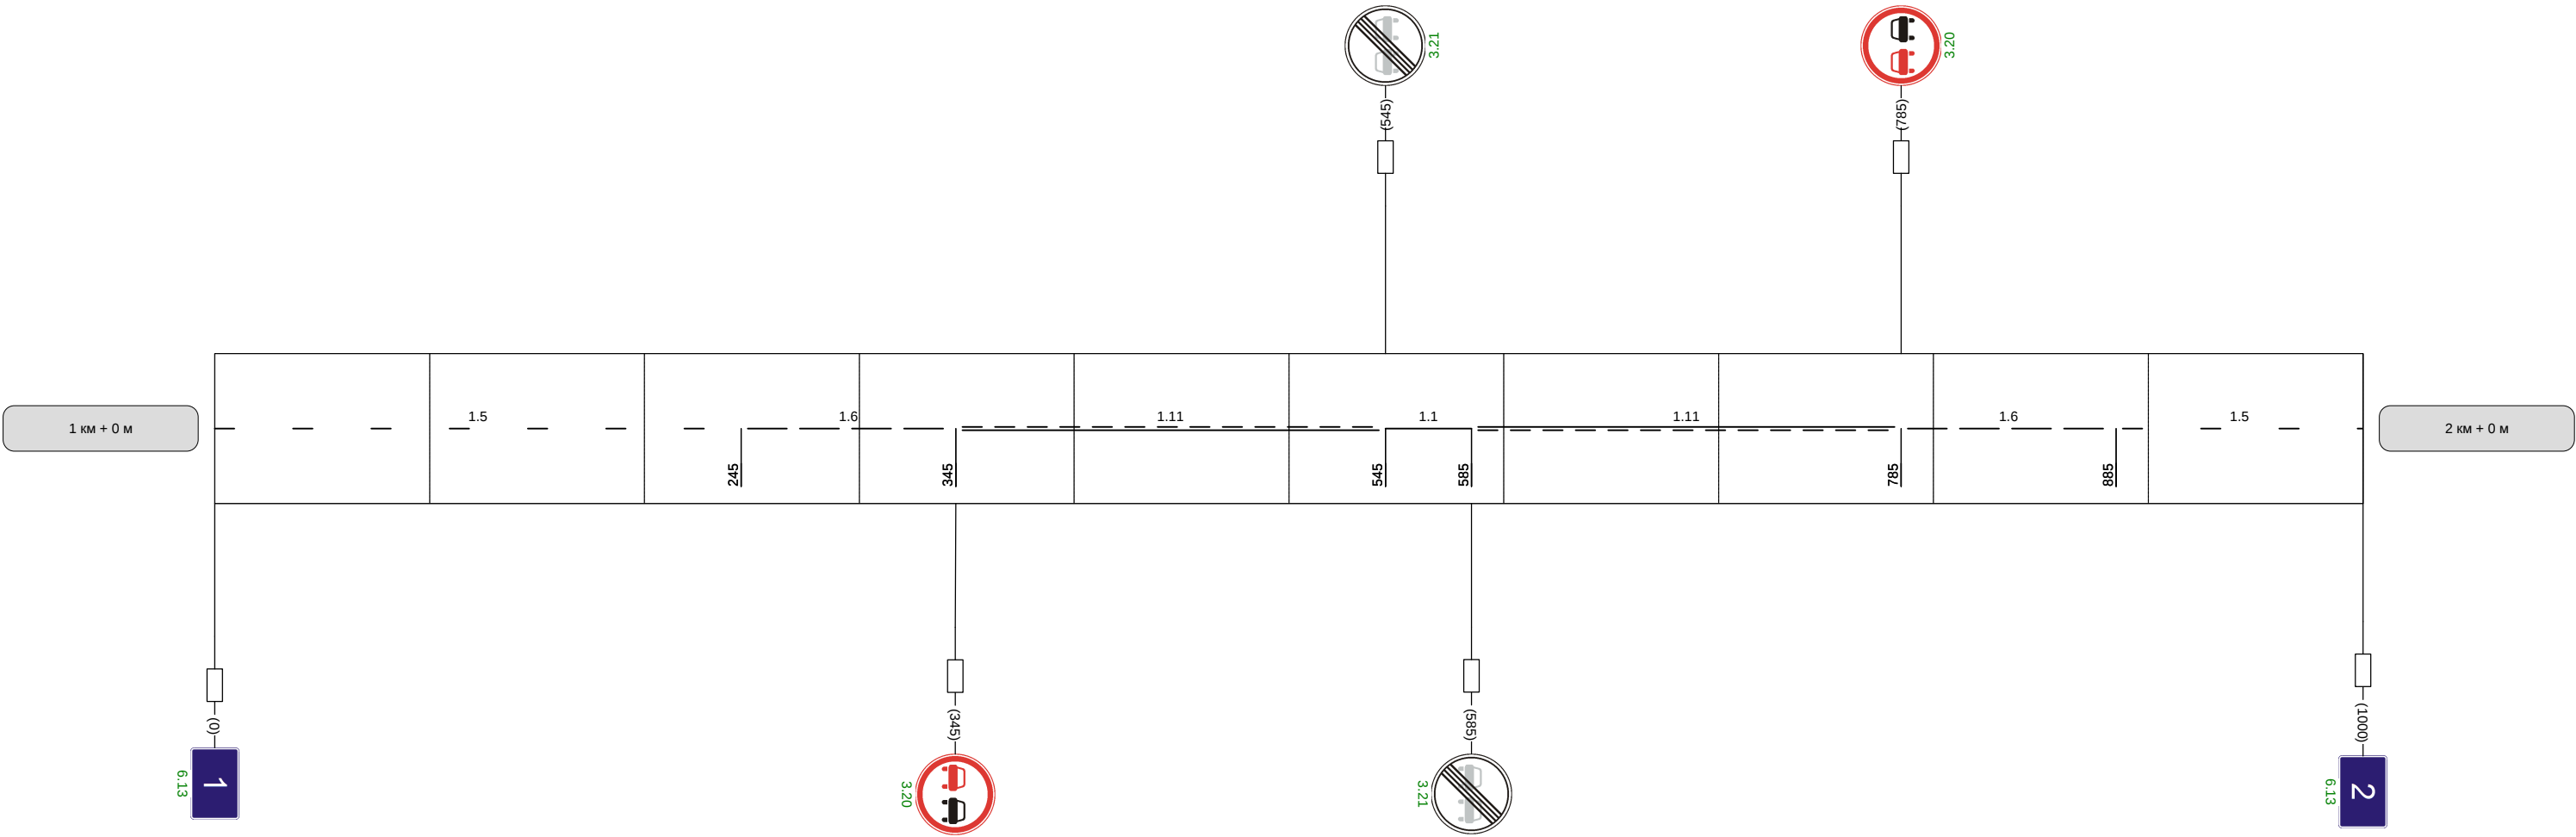

Видимость автомобиля в прямом направлении		300	300	300	
--	--	-----	-----	-----	--

Наименование автодороги (административный район)	Автоподъезд к населенному пункту Моховое			
Элементы дороги в продольном профиле				
	R=2066		R=10449	
Элементы дороги в плане				
Видимость автомобиля в обратном направлении	300		300	


Разметка на участке:
1.1 : 840 м
1.11 : 160 м

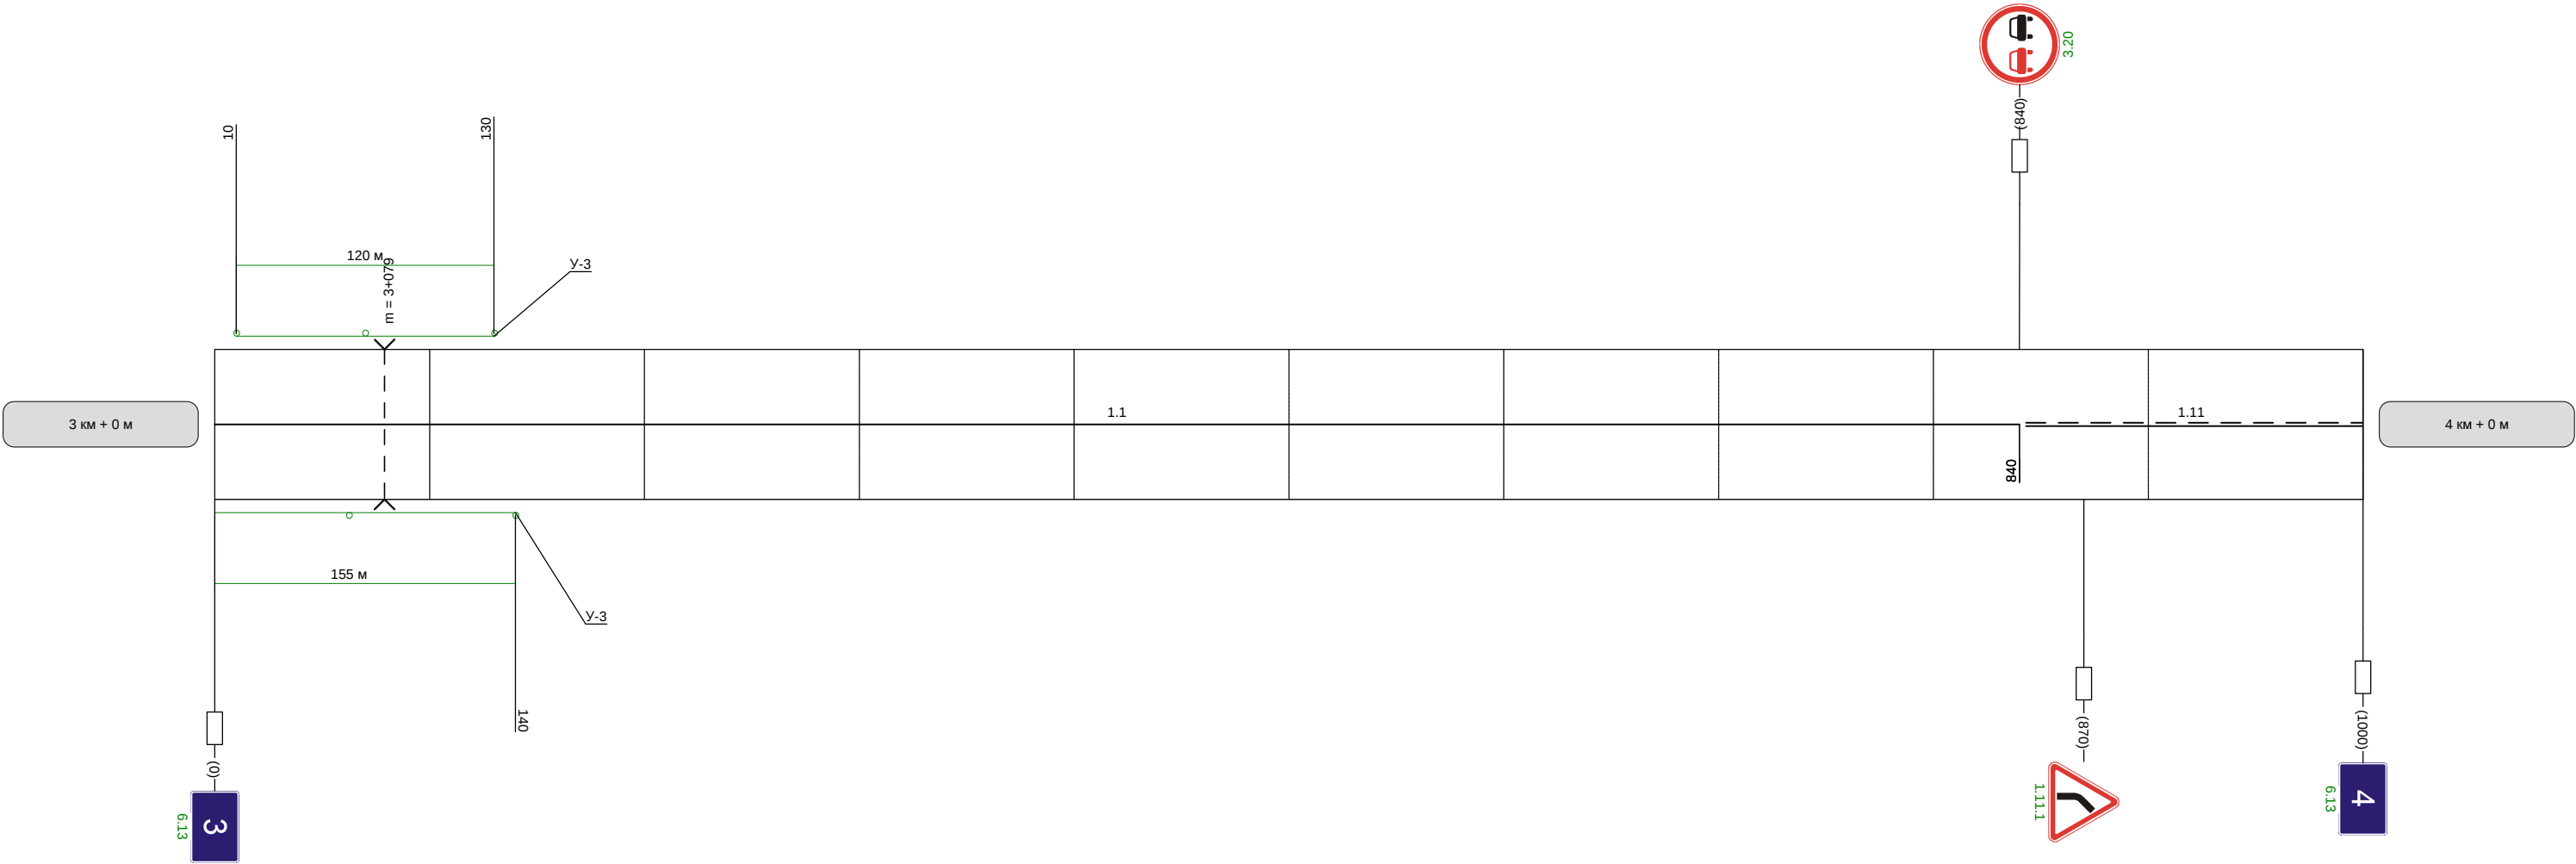

Видимость автомобиля в прямом направлении		300	300		300	300	300	300	300	
--	--	-----	-----	--	-----	-----	-----	-----	-----	--

Наименование автодороги (административный район)	Автоподъезд к населенному пункту Моховое		
Элементы дороги в продольном профиле			
Элементы дороги в плане			
Видимость автомобиля в обратном направлении			


Разметка на участке:
1.1 : 235 м
1.5 : 355 м
1.6 : 150 м
1.11 : 240 м

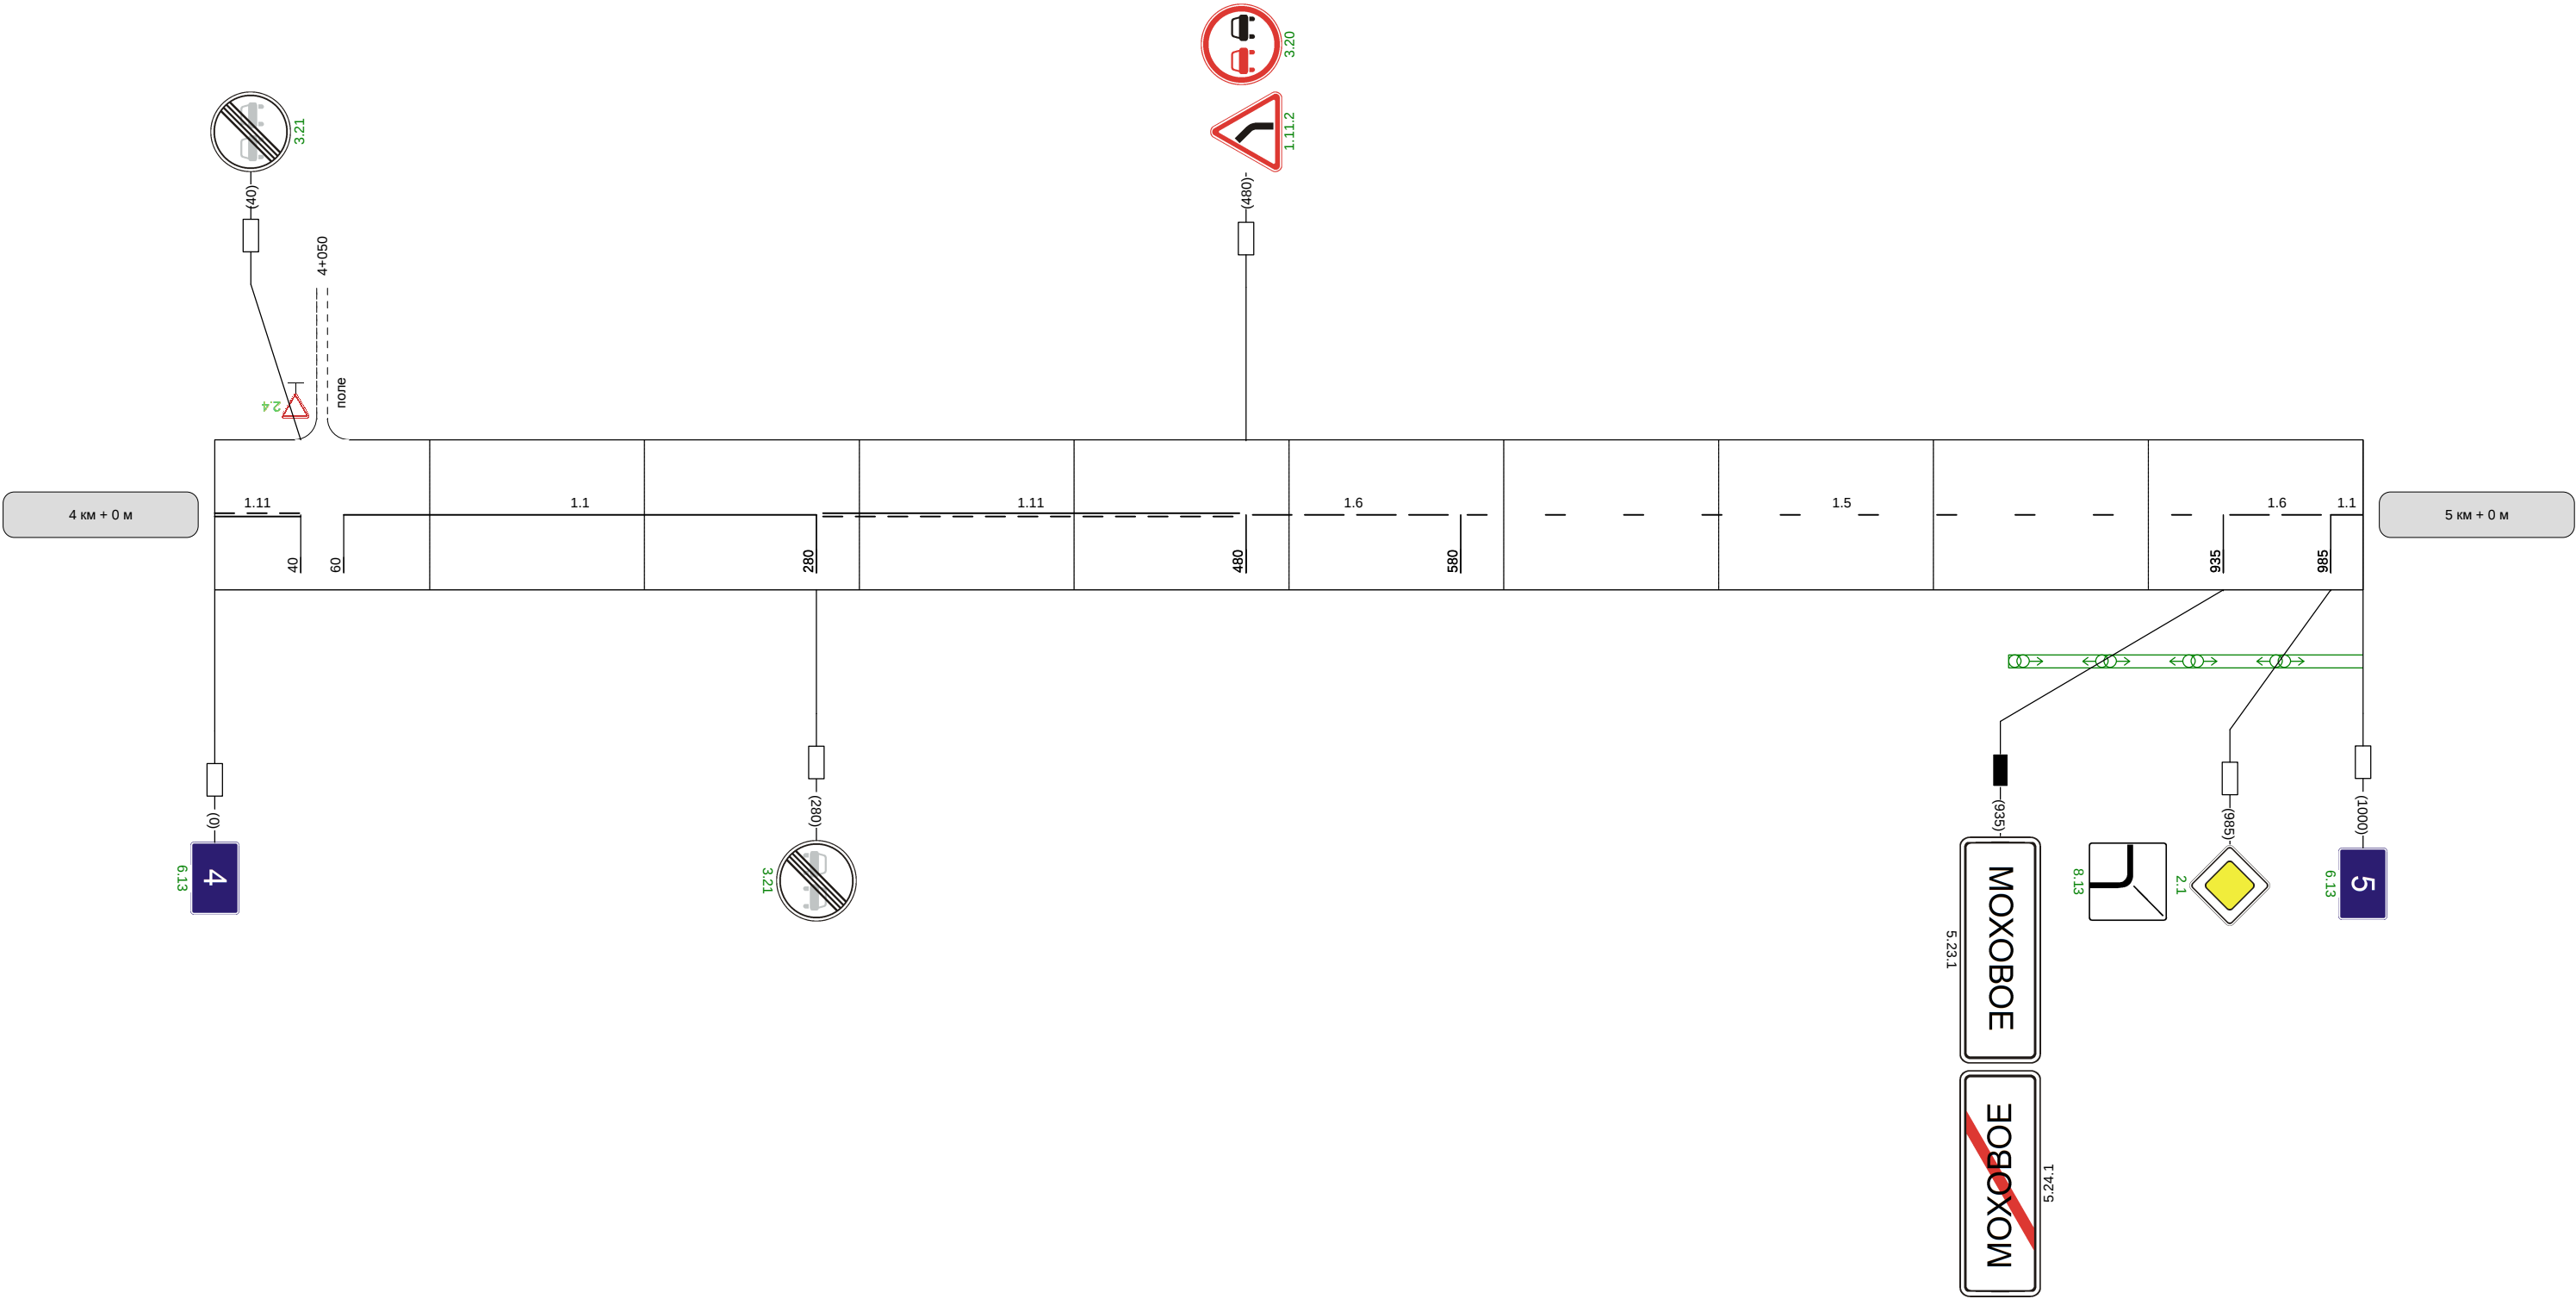

Видимость автомобиля в прямом направлении	
--	--

Наименование автодороги (административный район)	Автоподъезд к населенному пункту Моховое			
Элементы дороги в продольном профиле				
Элементы дороги в плане				
Видимость автомобиля в обратном направлении				

Разметка на участке:
1.1 : 130 м
1.5 : 610 м
1.6 : 200 м
1.7 : 40 м

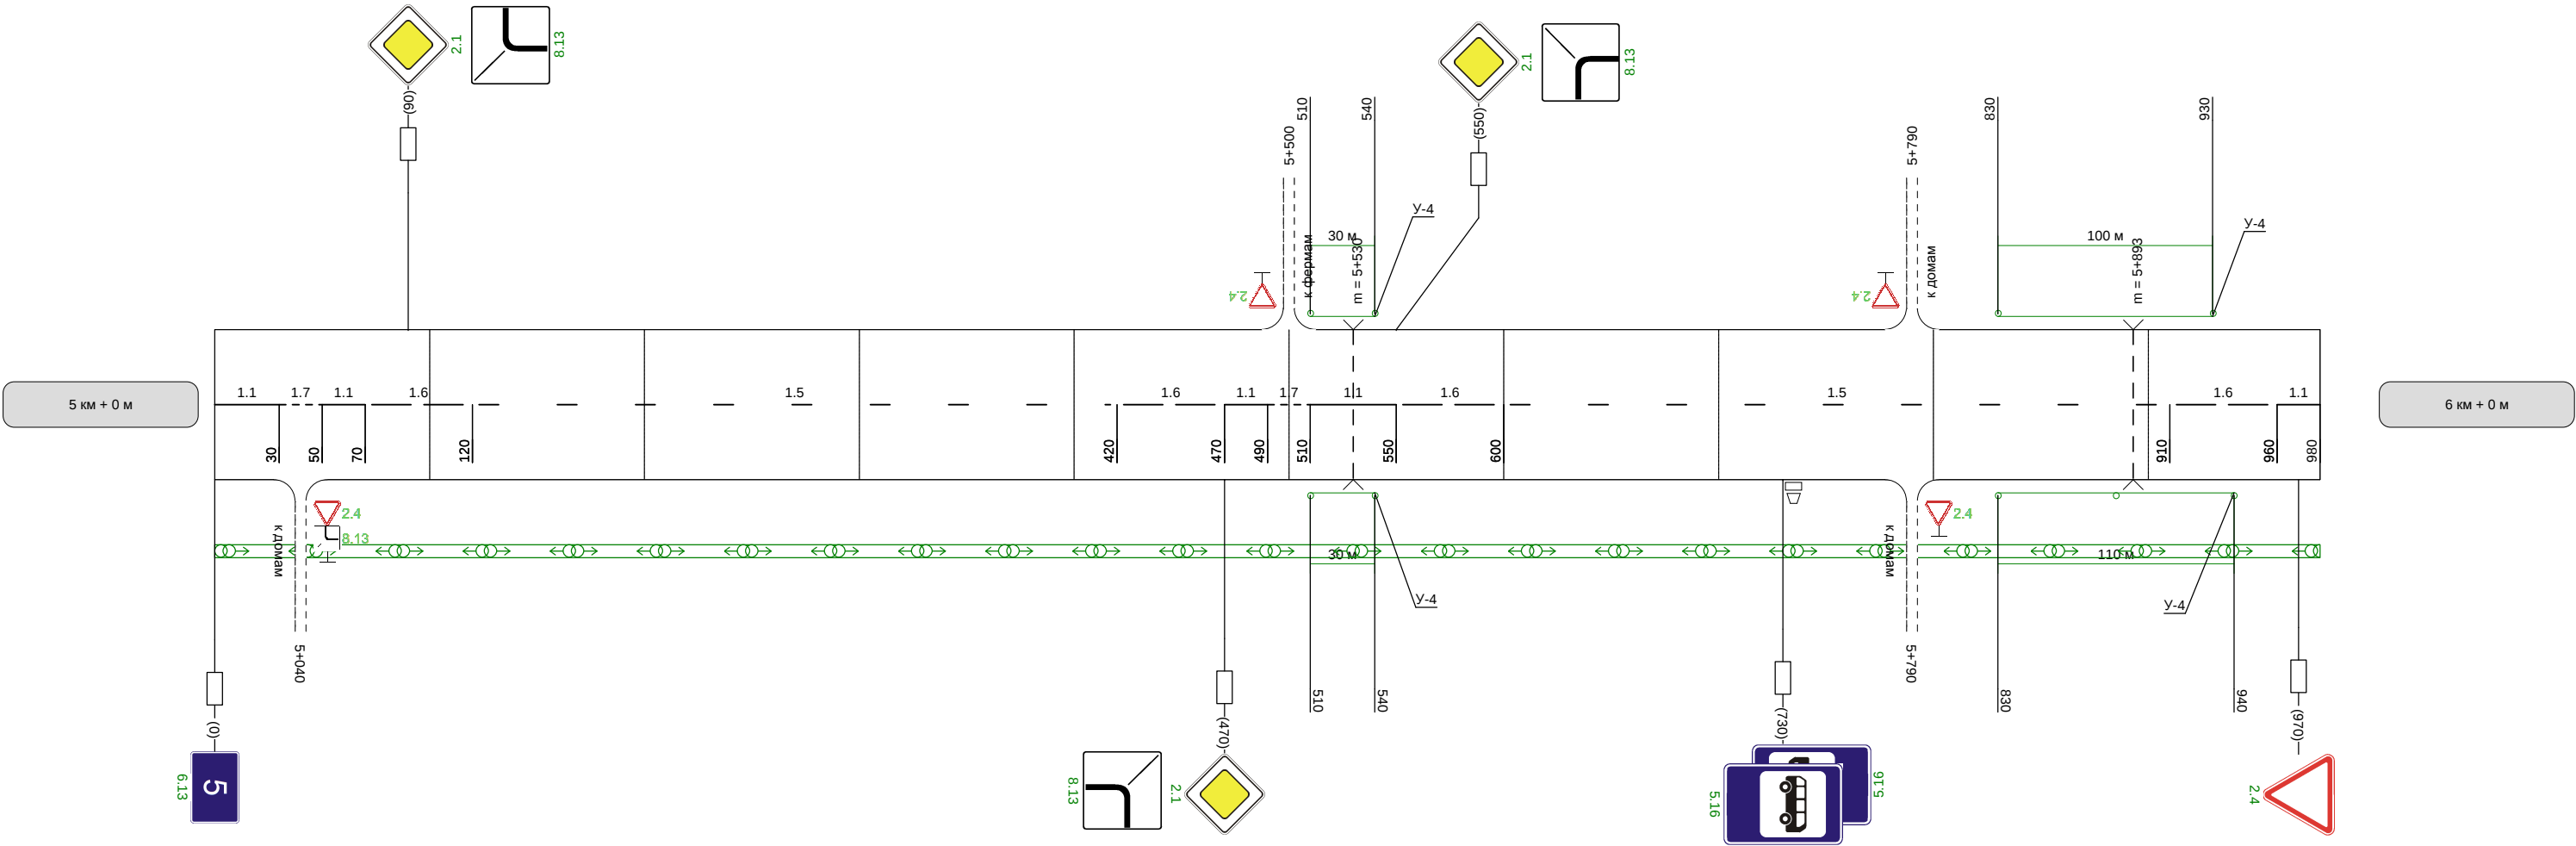

Видимость автомобиля в прямом направлении				
--	--	--	--	--