


Наименование автодороги (административный район)	Автоподъезд к населенному пункту Орловка				
Элементы дороги в продольном профиле	13	13	24		5
Элементы дороги в плане	R=4006				883 R=196 a=25
Видимость автомобиля в обратном направлении					


Разметка на участке:
1.1 : 155 м
1.5 : 435 м
1.6 : 200 м
1.11 : 200 м

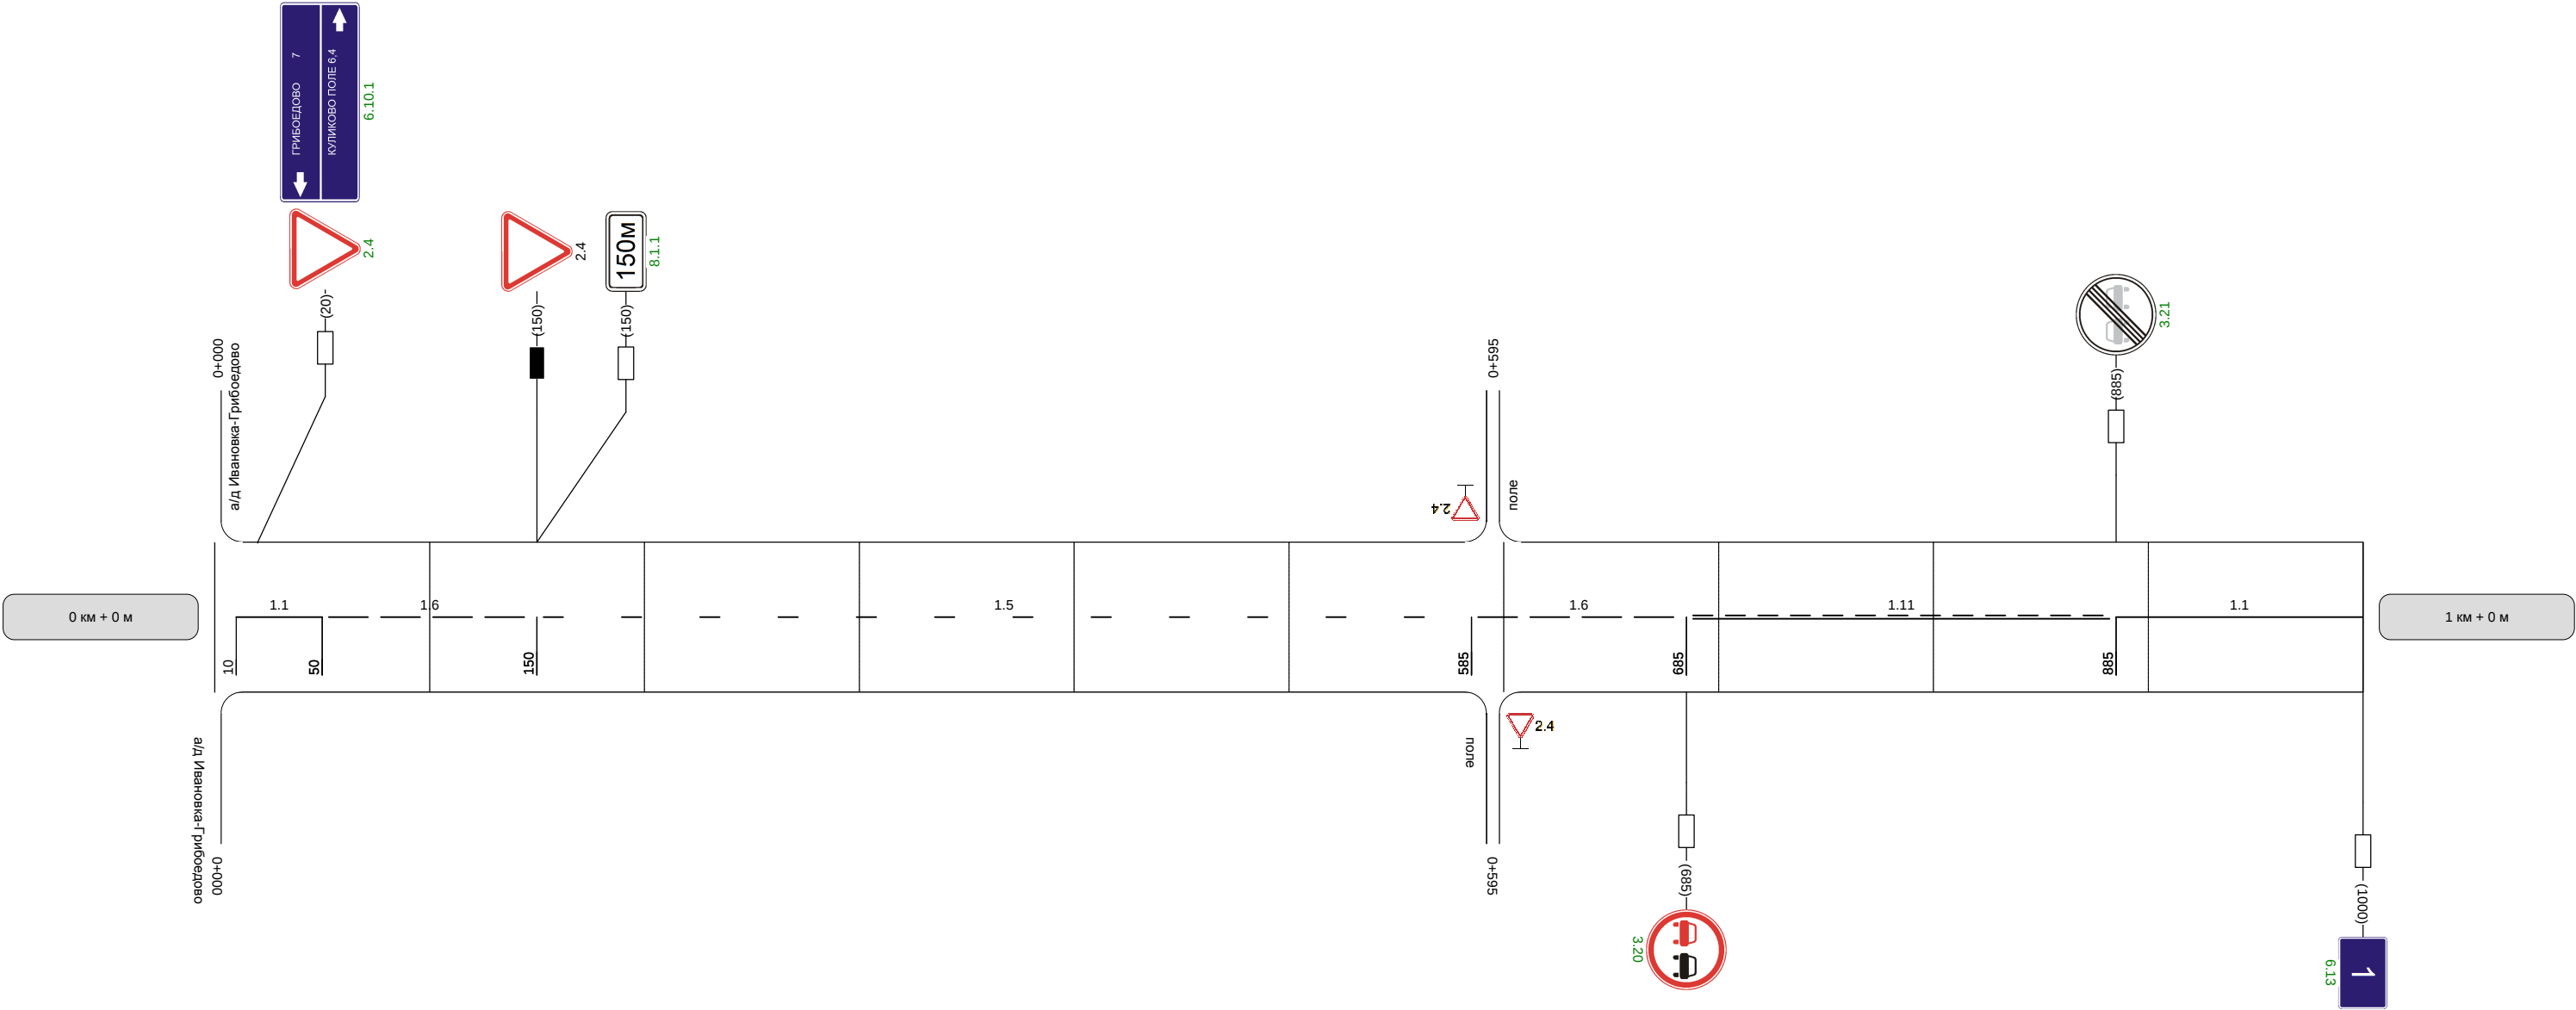

Видимость автомобиля в прямом направлении	200		300	300	250	
--	-----	--	-----	-----	-----	--

Наименование автодороги (административный район)	Автоподъезд к населенному пункту Орловка				
Элементы дороги в продольном профиле					
Элементы дороги в плане					
Видимость автомобиля в обратном направлении		250	250	300	


Разметка на участке:
1.1 : 75 м
1.5 : 625 м
1.6 : 100 м
1.11 : 200 м

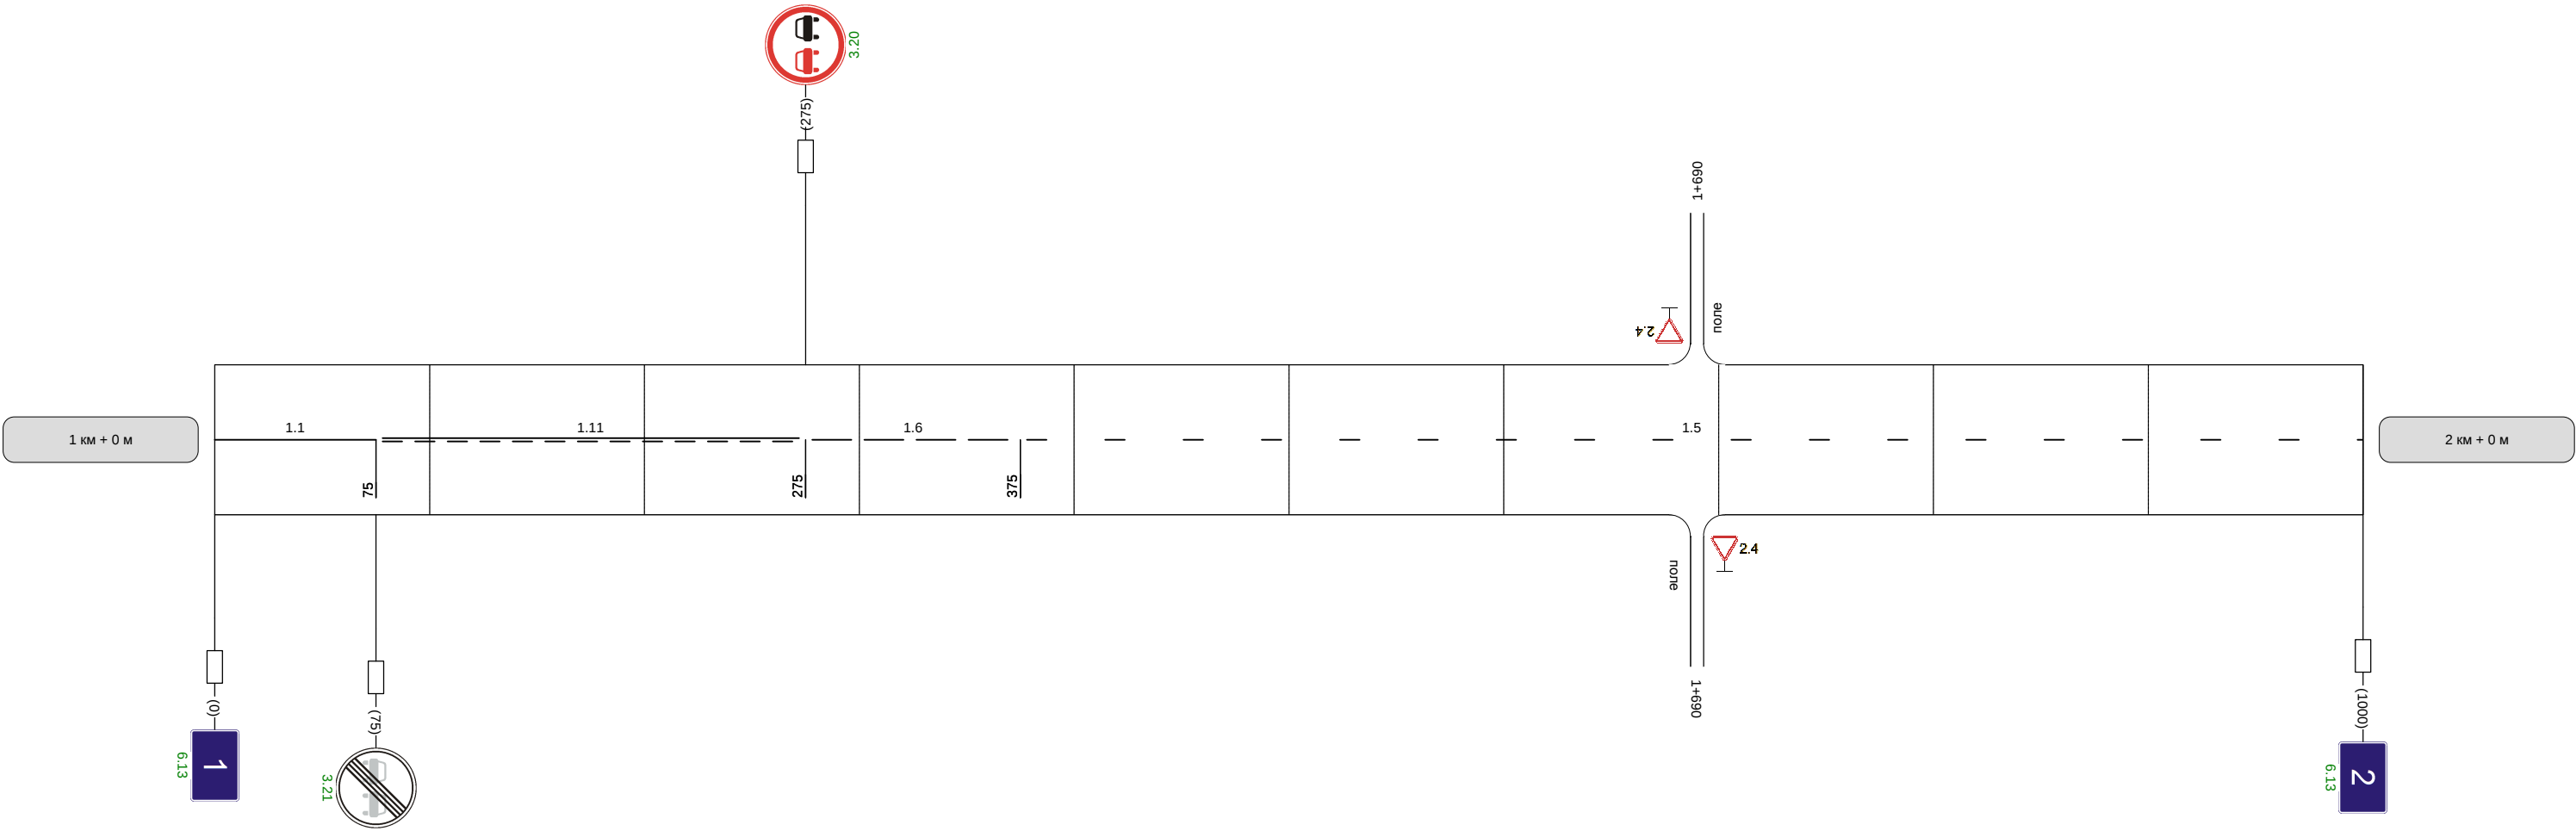



Видимость автомобиля в прямом направлении	
--	--

Наименование автодороги (административный район)	Автоподъезд к населенному пункту Орловка									
Элементы дороги в продольном профиле	63202020R=10432R=5612									
Элементы дороги в плане										
Видимость автомобиля в обратном направлении						250	250	250	250	300

Разметка на участке:
1.1 : 220 м
1.5 : 450 м
1.6 : 100 м
1.11 : 230 м

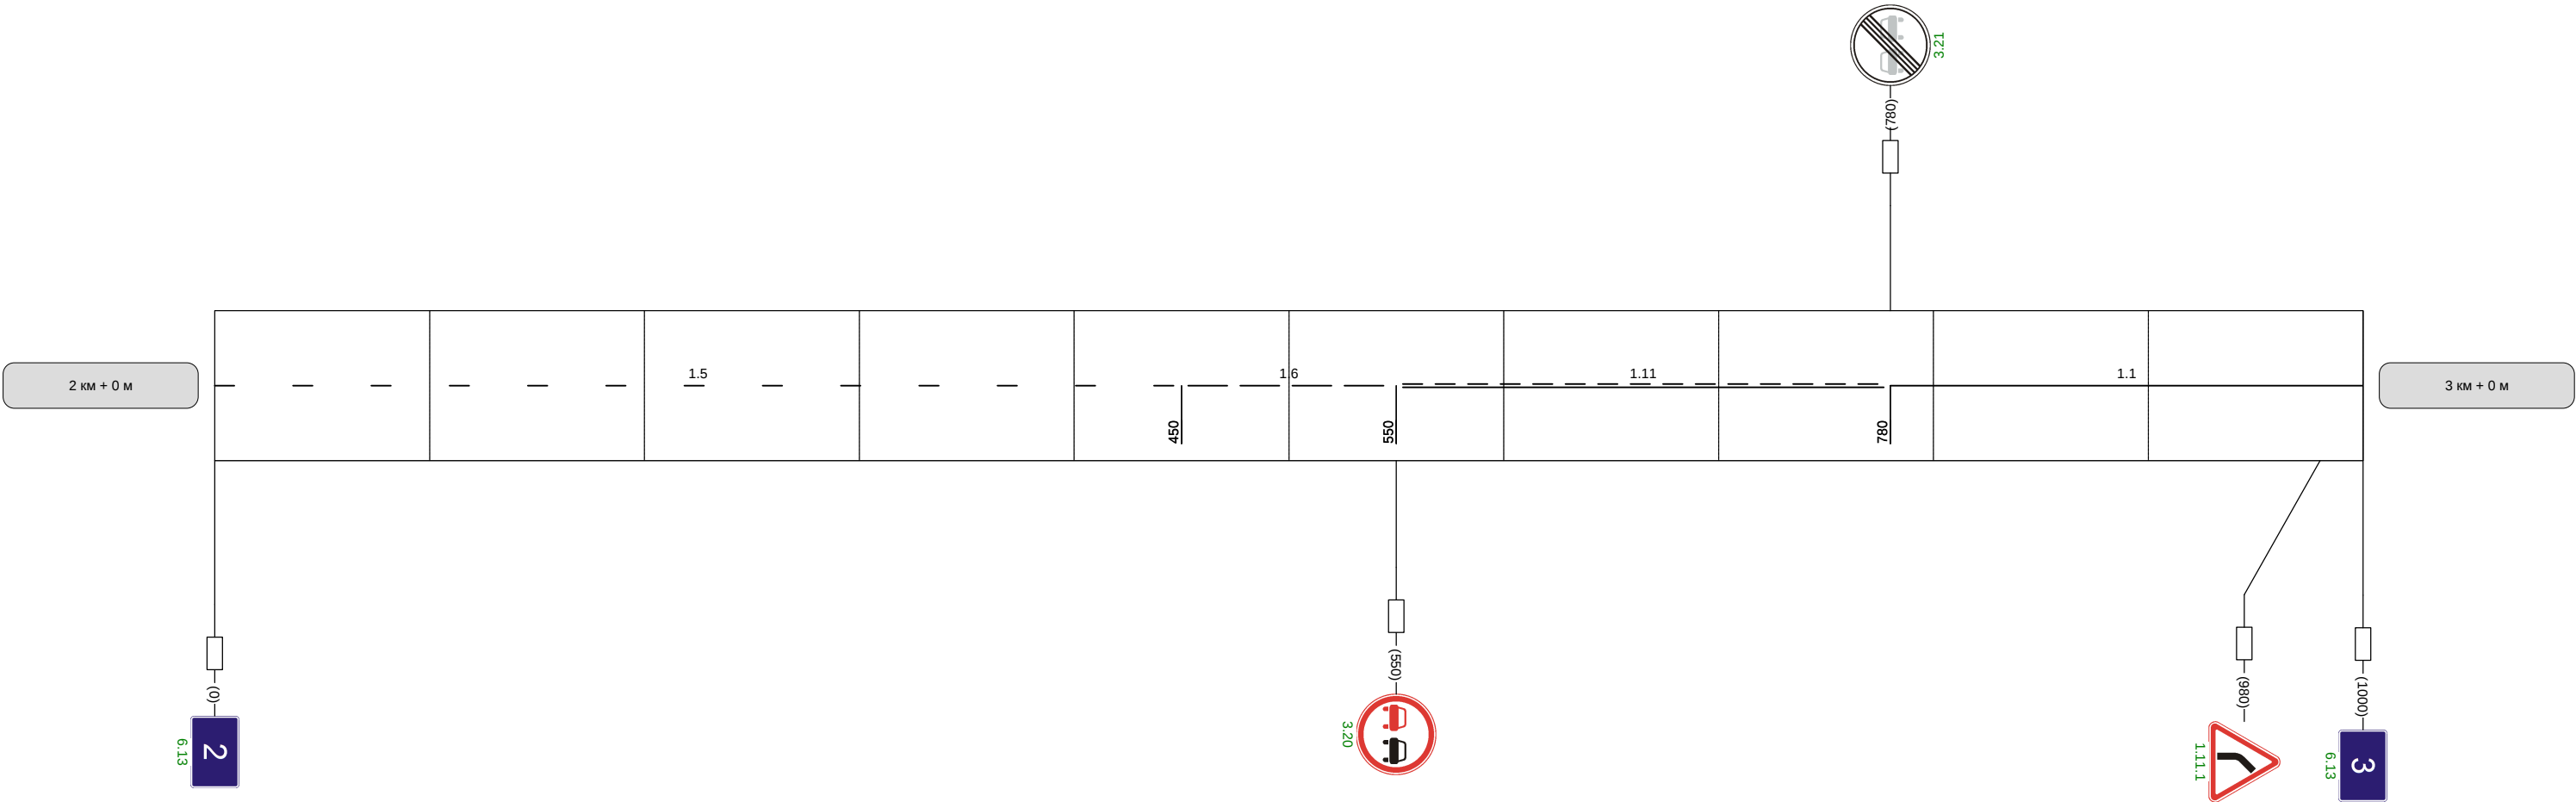

Видимость автомобиля в прямом направлении						300	250	250	250	300		300	
--	--	--	--	--	--	-----	-----	-----	-----	-----	--	-----	--

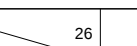 Наименование автодороги (административный район)	Автоподъезд к населенному пункту Орловка		
Элементы дороги в продольном профиле			
Элементы дороги в плане			
Видимость автомобиля в обратном направлении			

Разметка на участке:
1:1 : 40 м



Видимость автомобиля в прямом направлении	
--	--