
 


"Ивановка -Грибоедово" - автоподъезд к населенному пункту Воскресенское

Кривые в плане														
Элементы дороги в продольном профиле														
Видимость автомобиля в обратном направлении							700	250	750	250	800	300	850	
Характеристики проезжей части	6,00													


Разметка на участке:
1.1 : 185,00 м
1.5 : 90,00 м
1.6 : 200,00 м
1.11 : 505,00 м

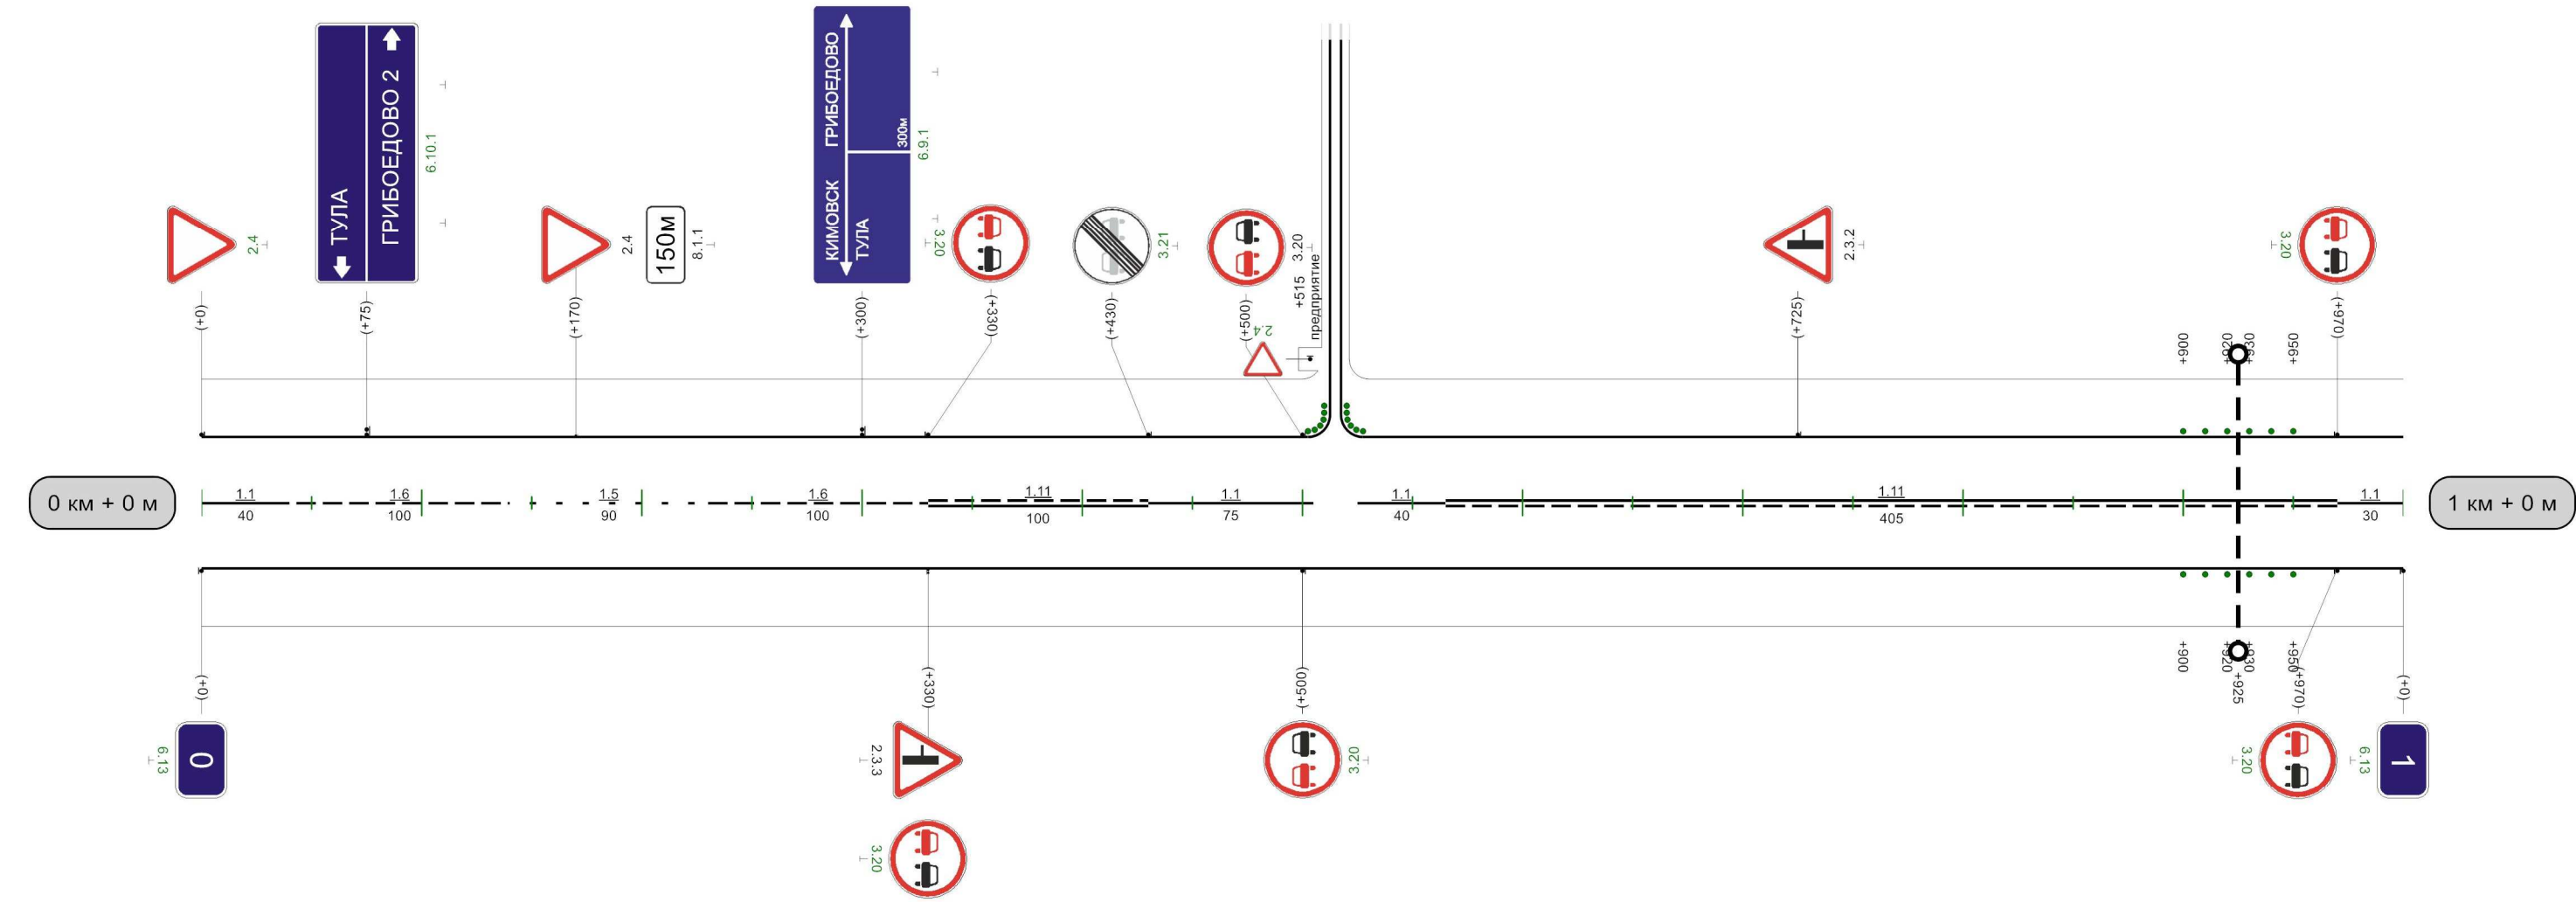

Видимость автомобиля в прямом направлении	0	300	50	300		200	300	250	250	250	300	200	350	200	400	200	450	300		006	300	056	056	250
---	---	-----	----	-----	--	-----	-----	-----	-----	-----	-----	-----	-----	-----	-----	-----	-----	-----	--	-----	-----	-----	-----	-----

1000м

Кривые в плане	R=674м P=16; a=24° 121 R=120м P=2; a=33° 627 685 672м																						
Элементы дороги в продольном профиле	8 8 24 R=14154м 479 25 22																						
Видимость автомобиля в обратном направлении		200	250	250	200	300	200	350	200	400	250	450	200	500	250	550	300	600	250	650	300	700	
Характеристики проезжей части	6,00																						

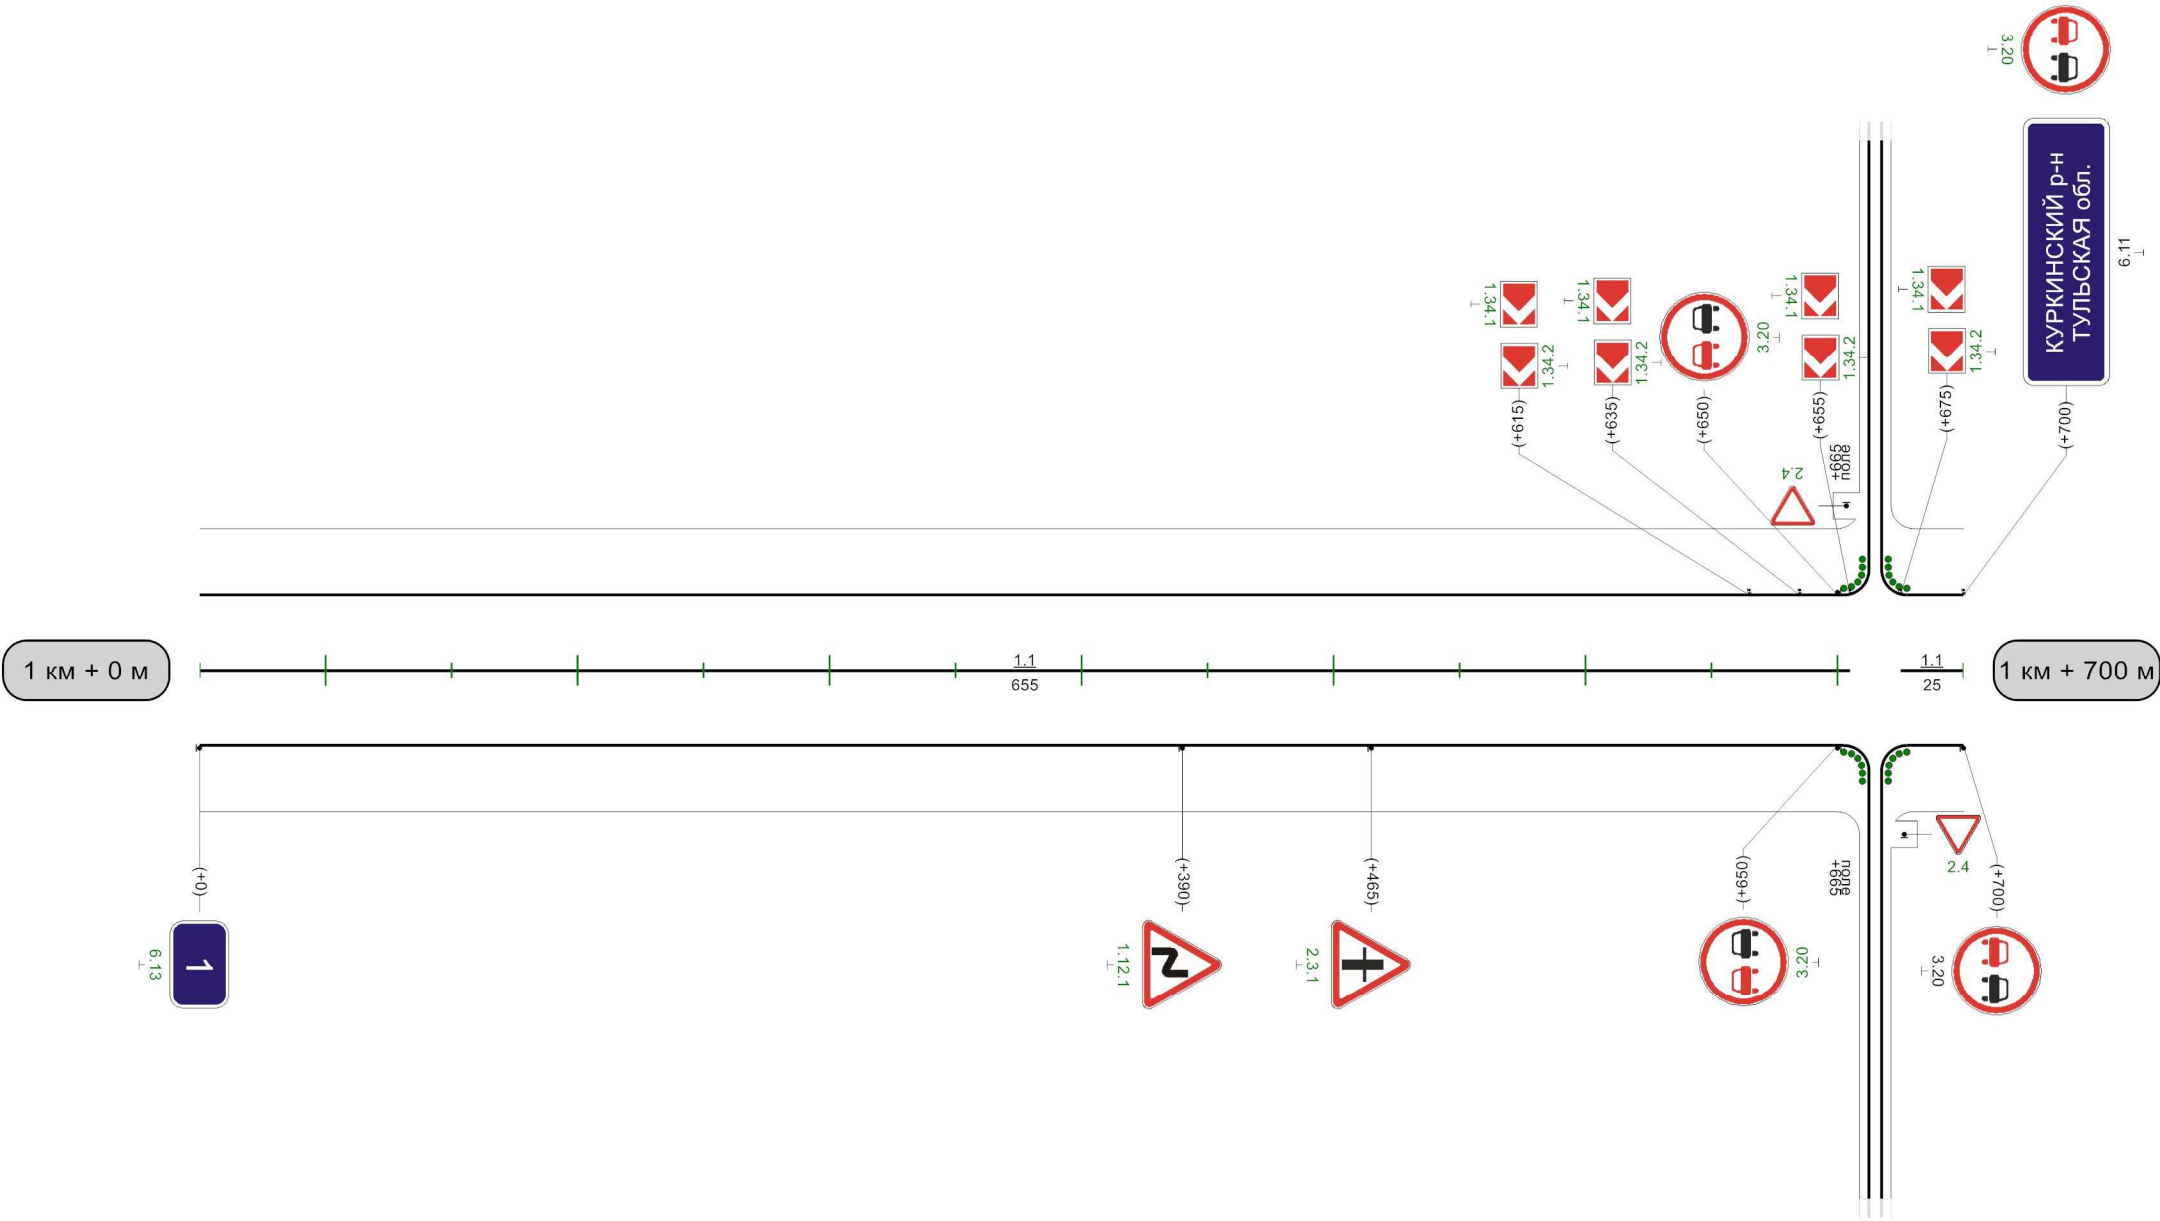

Видимость автомобиля в прямом направлении	0	200	50
---	---	-----	----

700м