Элементы дороги в продольном профиле	2; R=11820; 20; 260
Элементы дороги в плане	260; R=175 a=33; 360; 530; R=25 a=90; 570; 730; R=120 a=24; 780; 820; R=100 a=24; 860
Тротуары слева	
Дорожные ограждения и направляющие устр-ва слева	
Горизонтальна дорожная разметка слева: 3-я от осевой	
Горизонтальна дорожная разметка слева: 2-ая от осевой	
Горизонтальна дорожная разметка слева: 1-ая от осевой	
Видимость автомобиля в обратном направлении	750; 110 - 170; 890

Разметка на участке:

1.1	:	632 м
1.5	:	106 м
1.6	:	162 м
1.7	:	90 м
1.13	:	5 м

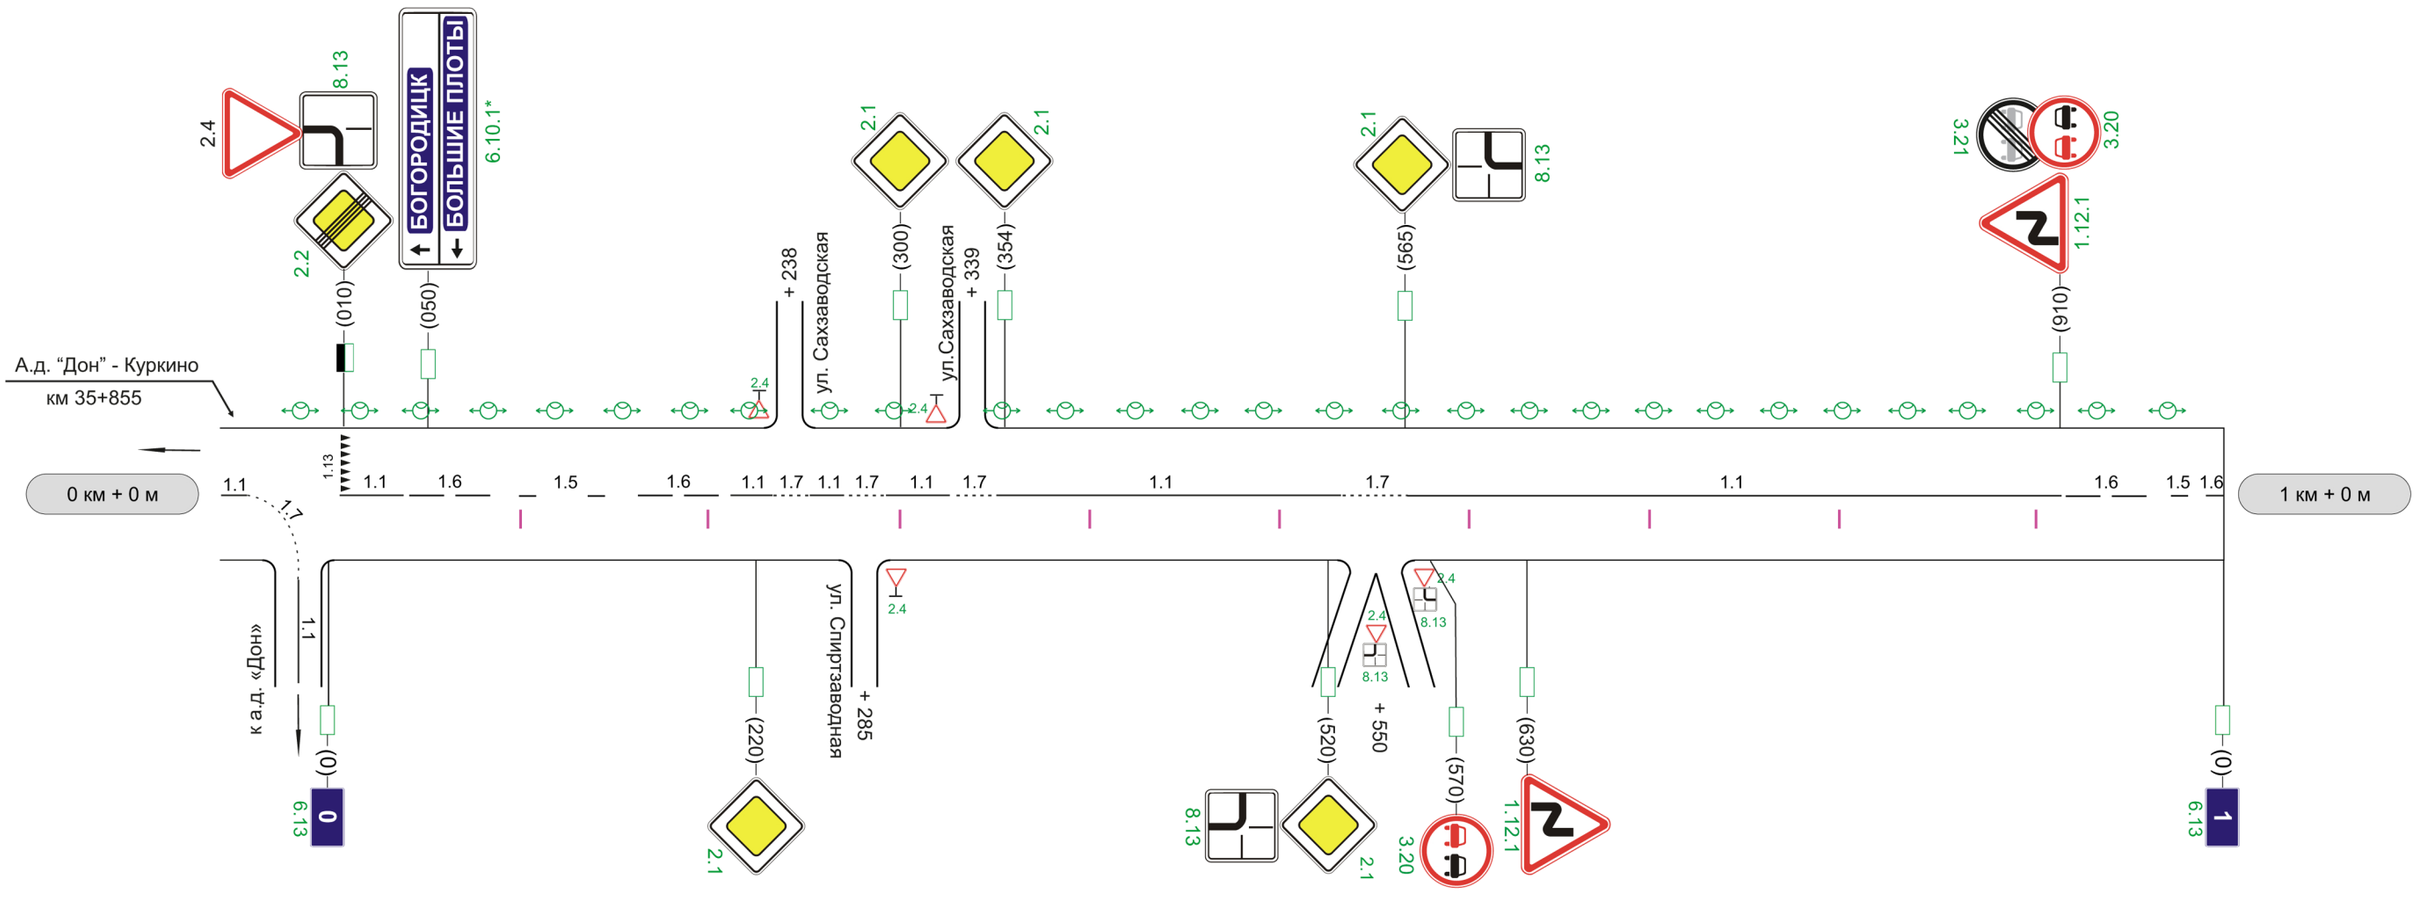

Видимость автомобиля в прямом направлении	680; 170 - 100; 840
Горизонтальная дорожная разметка справа: Осевая линия	1.1 10 - 30; 1.6 30 - 82; 1.5 82 - 156; 1.6 156 - 208; 1.1 208 - 228; 1.7 228 - 248; 1.1 248 - 275; 1.7 275 - 295; 1.1 295 - 329; 1.7 329 - 349; 1.1 349 - 535; 1.7 535 - 565; 1.1 565 - 910; 1.6 910 - 962; 1.5 962 - 994; 1.6 994 - 1000
Горизонтальная дорожная разметка справа: 1-ая от осевой	
Горизонтальная дорожная разметка справа: 2-ая от осевой	
Горизонтальная дорожная разметка справа: 3-ая от осевой	
Дорожные ограждения и направляющие устр-ва справа	
Тротуары справа	
Ширина укрепленной поверхности, м	6,0

Элементы дороги в продольном профиле	12; 500
Элементы дороги в плане	260; R=235 a=58; 500
Тротуары слева	
Дорожные ограждения и направляющие устр-ва слева	
Горизонтальная дорожная разметка слева: 3-я от осевой	
Горизонтальная дорожная разметка слева: 2-ая от осевой	
Горизонтальная дорожная разметка слева: 1-ая от осевой	
Видимость автомобиля в обратном направлении	290; 100 - 170; 500

Разметка на участке:
1.1 : 354 м
1.6 : 46 м
1.7 : 100 м

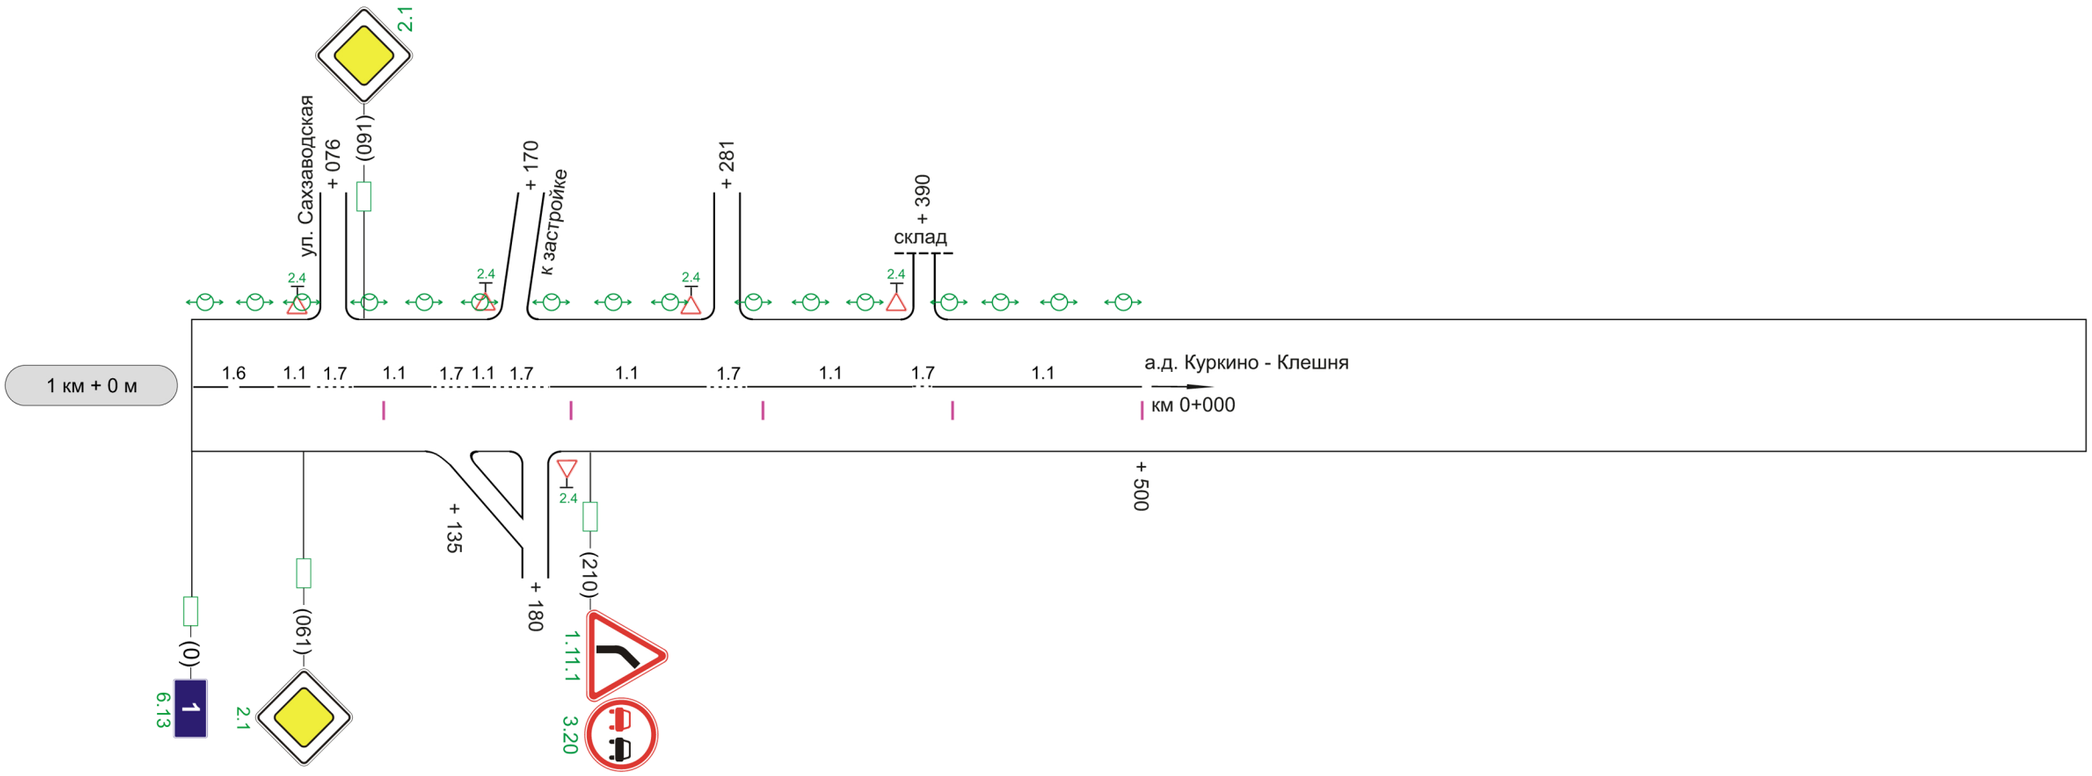

Видимость автомобиля в прямом направлении	230; 170 - 100; 500
Горизонтальная дорожная разметка справа: Осевая линия	1.6 0 - 46; 1.1 46 - 66; 1.7 66 - 86; 1.1 86 - 125; 1.7 125 - 145; 1.1 145 - 160; 1.7 160 - 190; 1.1 190 - 271; 1.7 271 - 291; 1.1 291 - 385; 1.7 385 - 395; 1.1 395 - 500
Горизонтальная дорожная разметка справа: 1-ая от осевой	
Горизонтальная дорожная разметка справа: 2-ая от осевой	
Горизонтальная дорожная разметка справа: 3-ая от осевой	
Дорожные ограждения и направляющие устр-ва справа	
Тротуары справа	
Ширина укрепленной поверхности, м	6,0