


Обход Куркино

Кривые в плане	179 R=250м P=9; а=16° 252									
Элементы дороги в продольном профиле	66 22 63 R=12148м 461 11 644 8 R=8976м 902 36 932 36 R=7002м									
Видимость автомобиля в обратном направлении	800 200 850 200 900 200 950 200 0									
Характеристики проезжей части	7,00									

Разметка на участке:
1.1 : 255,00 м
1.2 : 1960,00 м
1.6 : 160,00 м
1.11 : 575,00 м

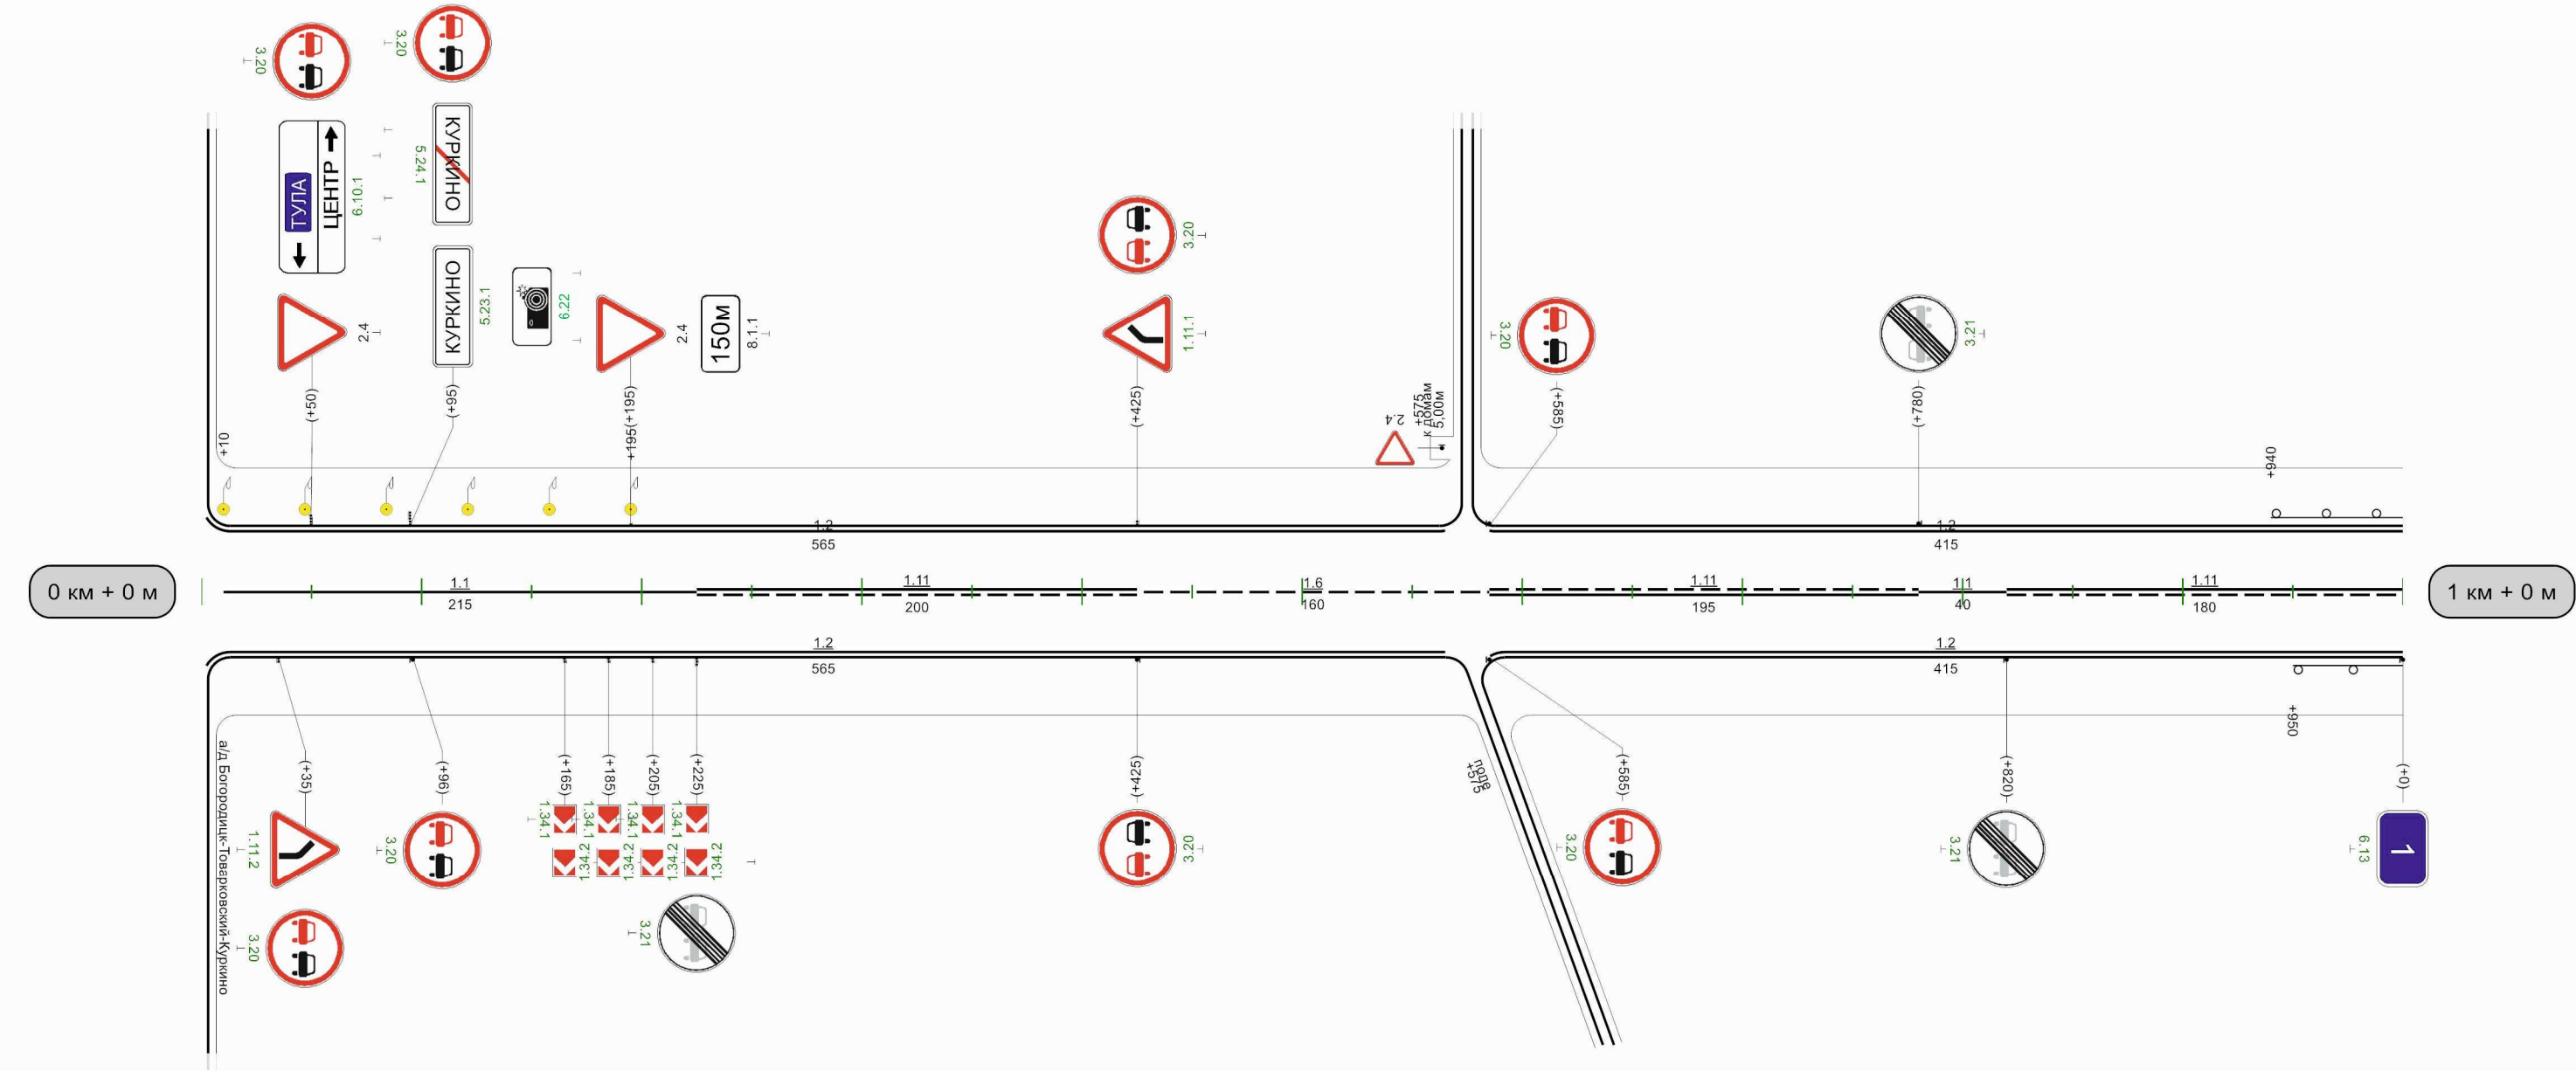


Видимость автомобиля в прямом направлении	0	200	50	200	100	200	150	200	200	200	450	300	500	500	250	550	200	600	200	650	200	700	200	750	150	800	0
---	---	-----	----	-----	-----	---

1000м

Обход Куркино

Кривые в плане				
Элементы дороги в продольном профиле				
Видимость автомобиля в обратном направлении	250	50	300	100
Характеристики проезжей части	7,00			

Разметка на участке:
1.1 : 520,00 м
1.2 : 1938,00 м
1.6 : 205,00 м
1.11 : 220,00 м

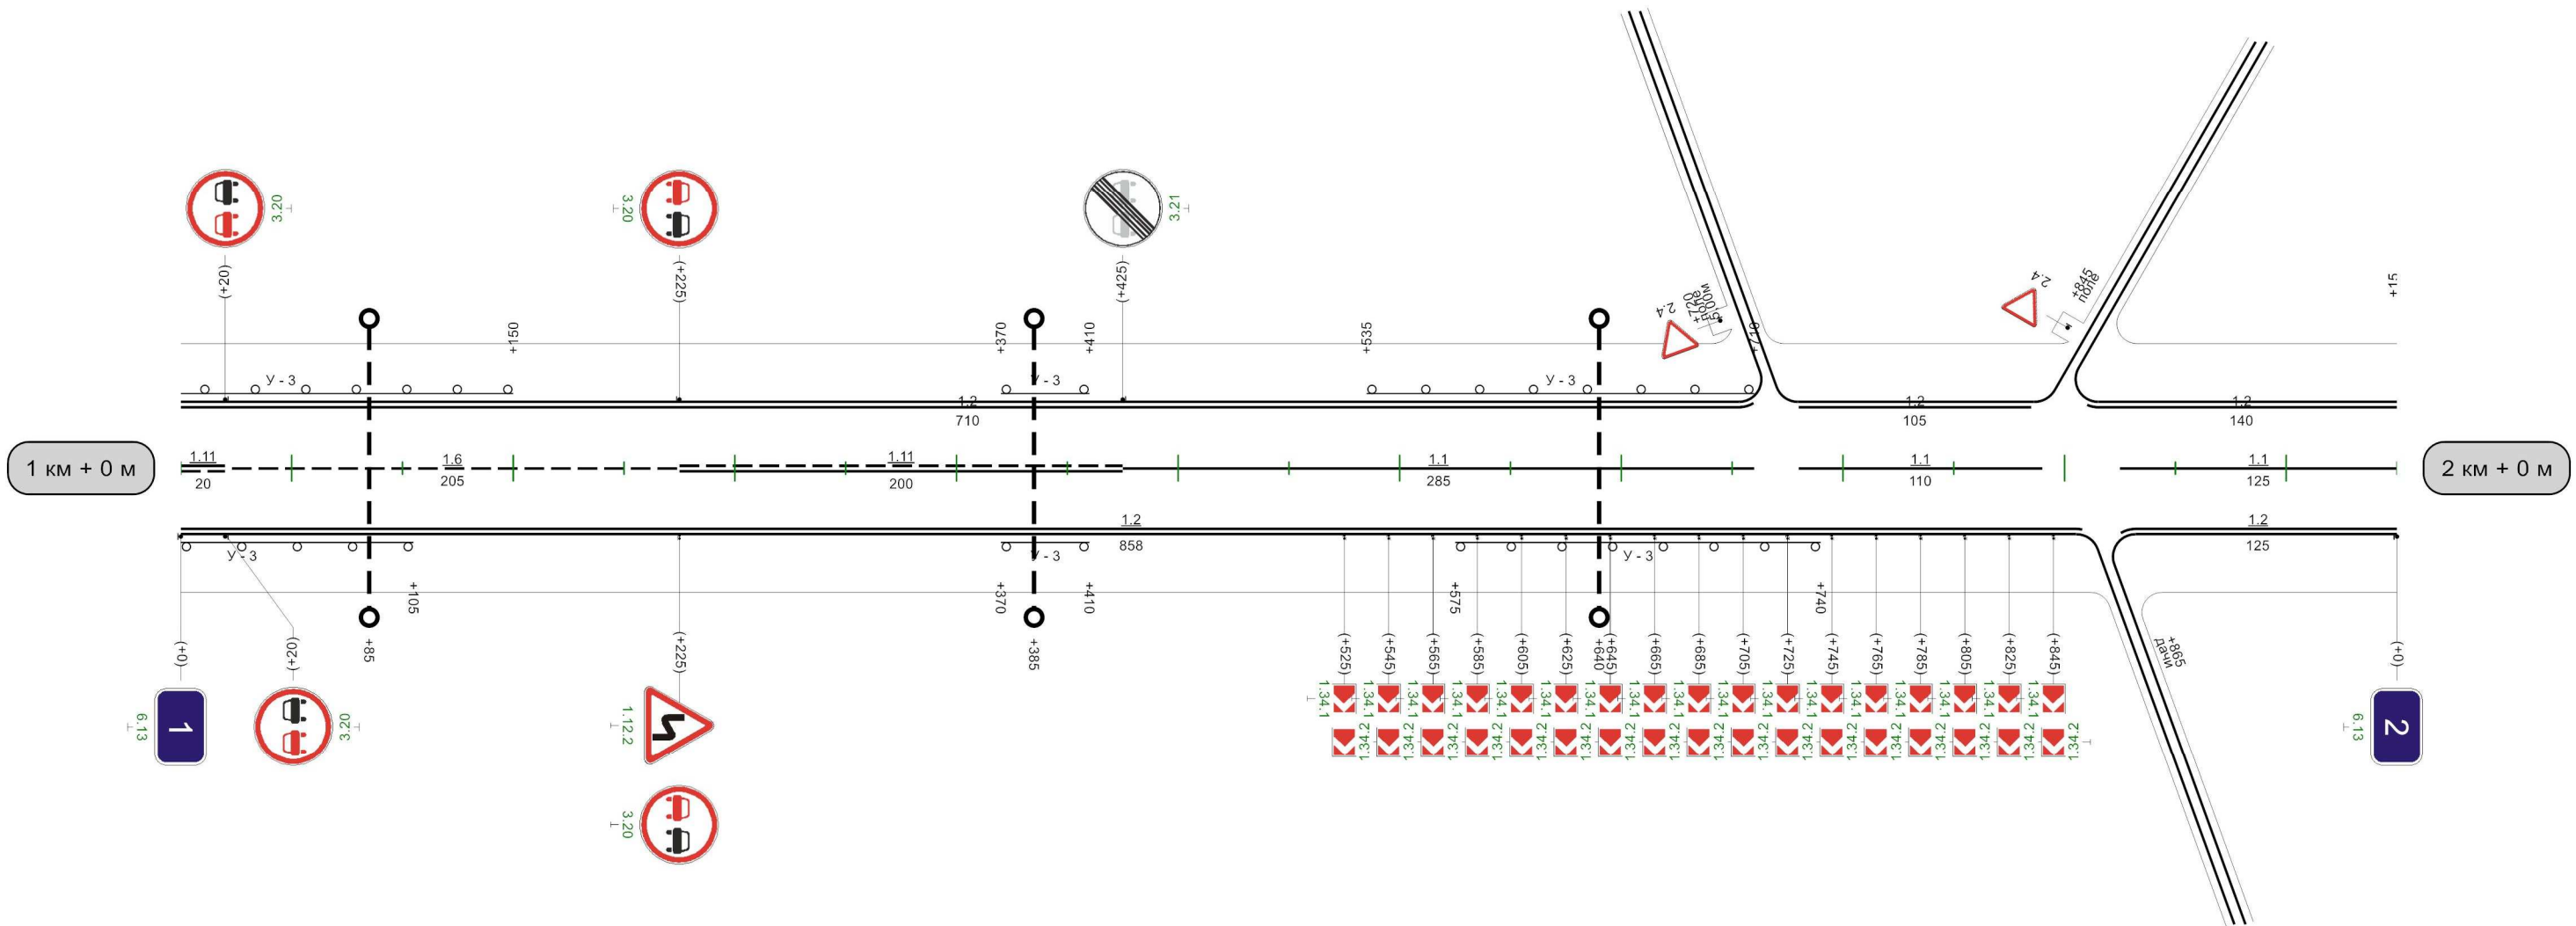


Видимость автомобиля в прямом направлении	700 250	750 250	800 200 850	
--	---------	---------	-------------	--

1000M

Кривые в плане	166 R=772м P=22; a=20° 457 946 R=84м P=1; a=35°																					
Элементы дороги в продольном профиле	22 340 4 R=9952м 507 20																					
Видимость автомобиля в обратном направлении	0	200	50	200	100	250	150	300		350	200	400	400	250	450	300		900	300	950	950	300
Характеристики проезжей части	7,00																					

Разметка на участке:
1.1 : 449,00 м
1.2 : 1916,00 м
1.5 : 145,00 м
1.6 : 200,00 м
1.11 : 210,00 м

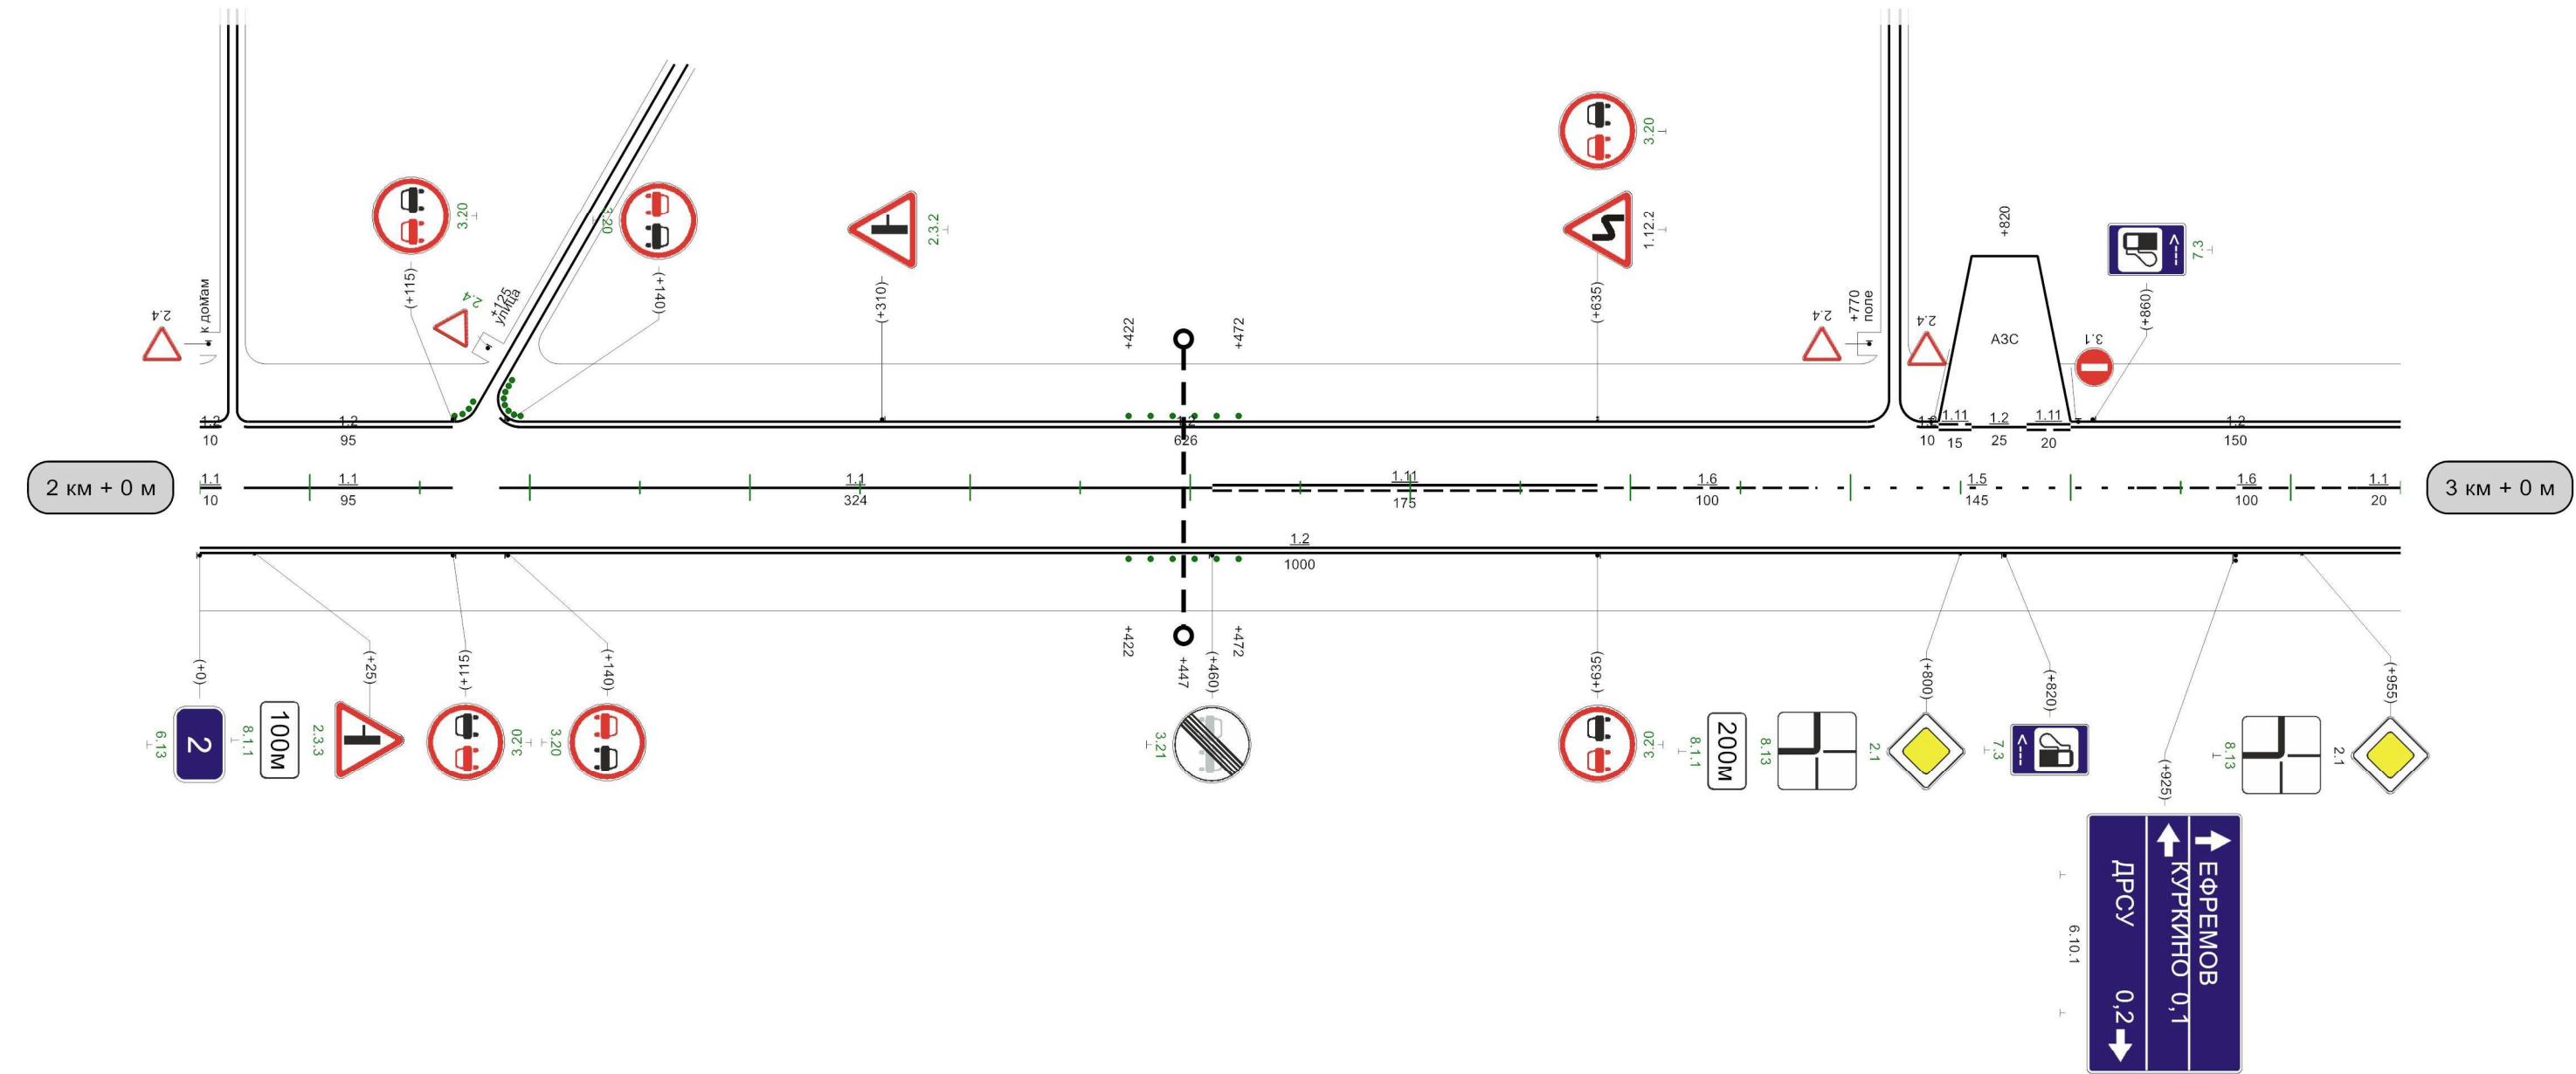

Видимость автомобиля в прямом направлении	300	05	250	100	200	150															
---	-----	----	-----	-----	-----	-----	--	--	--	--	--	--	--	--	--	--	--	--	--	--	--