Наименование автодороги (административный район)	Алешня-Мерлиновка-Борщевка			
Элементы дороги в продольном профиле	2 / 2 / R=10626 / 18 / 11 / R=6909 / 11 / 10 / R=3119 / 11			
Элементы дороги в плане	462 / R=174 a=27 / 575 / 733 / R=50 a=87 / 941			
Видимость автомобиля в обратном направлении	200	200	250	

Разметка на участке:
1.1 : 530 м
1.6 : 200 м
1.11 : 200 м

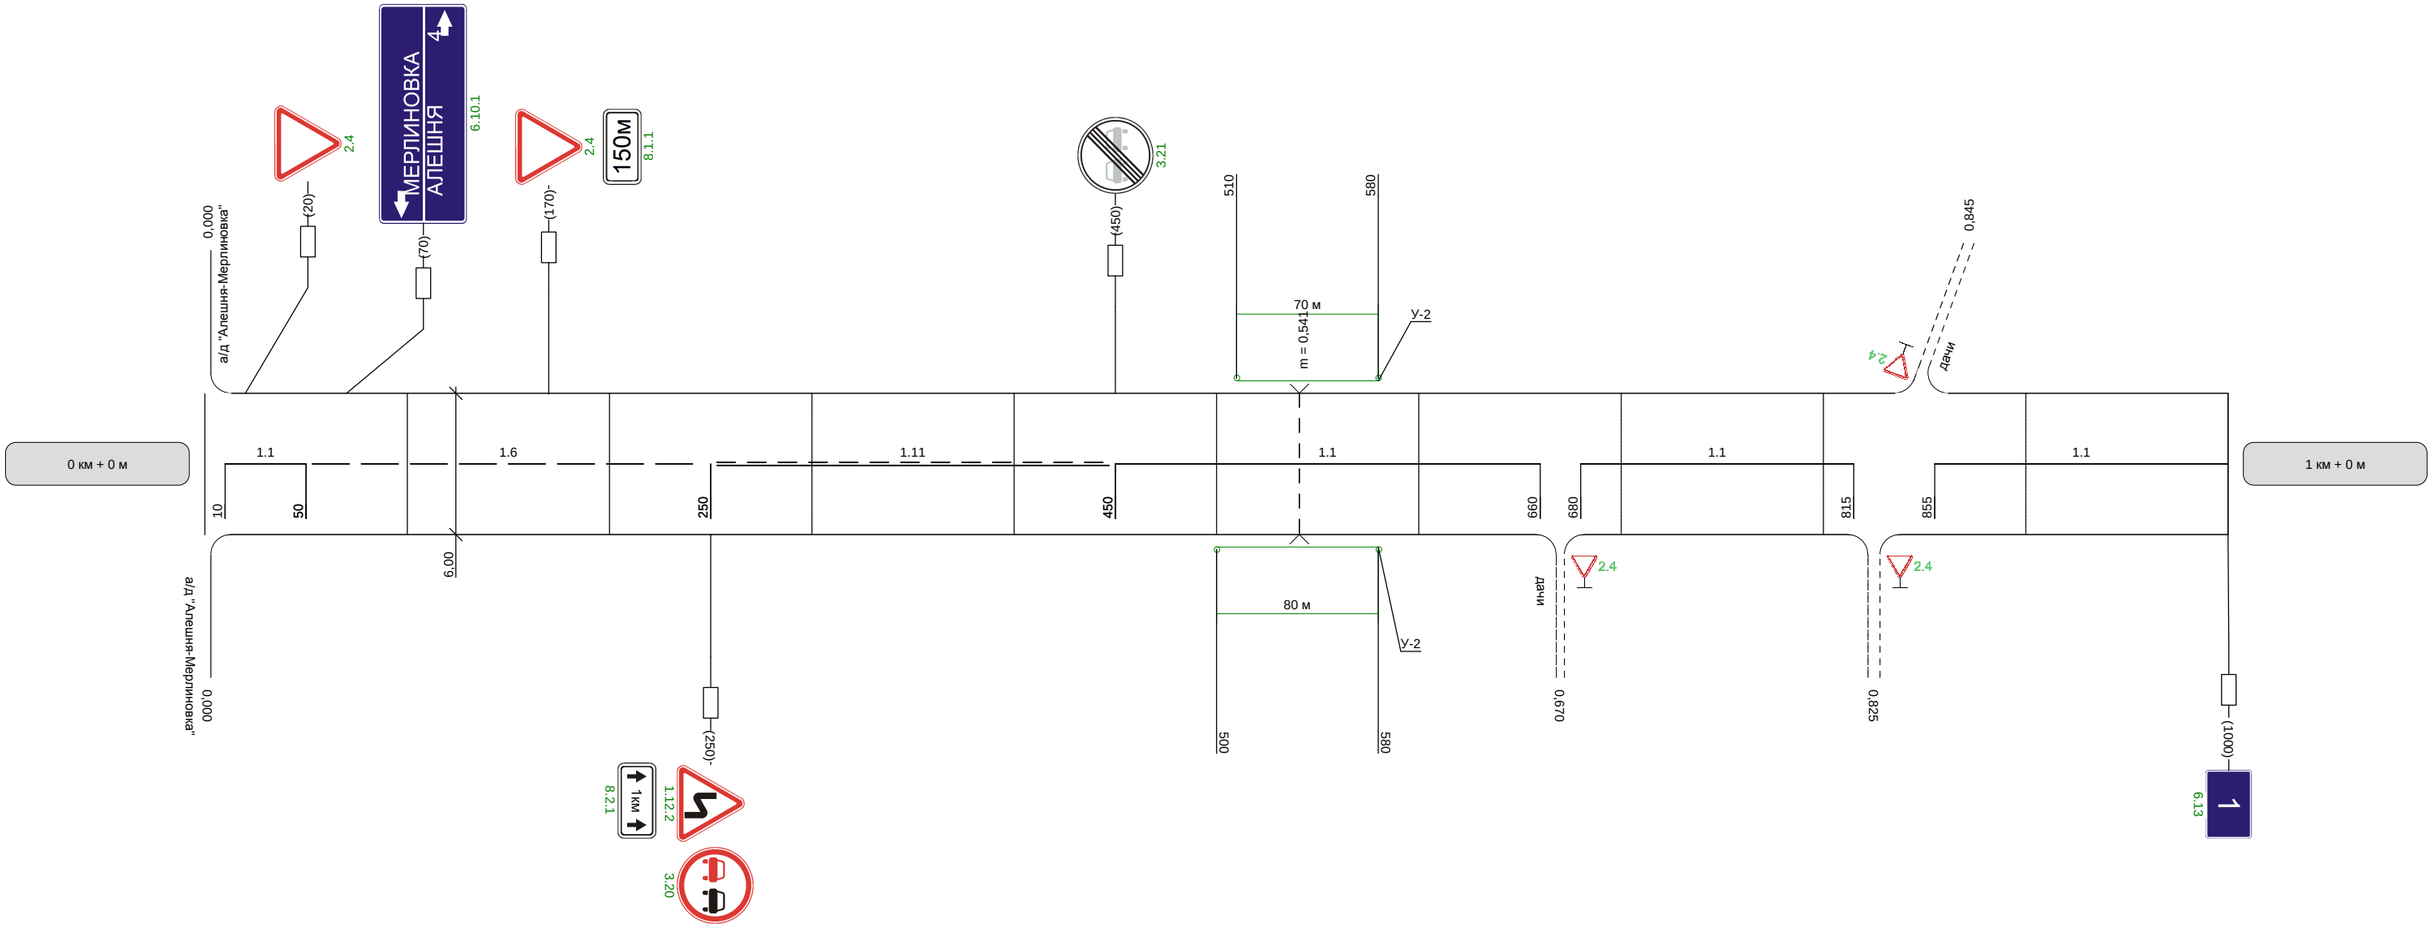

Видимость автомобиля в прямом направлении		300	250	250	200	

Разметка на участке
1.1 : 430 м

Наименование автодороги (административный район)	Алешня-Мерлиновка-Борщевка								
Элементы дороги в продольном профиле	23	R=3687	17	74	R=2646	74	9		
Элементы дороги в плане	122	R=176 a=14	178	210	R=381 a=17	339			
Видимость автомобиля в обратном направлении	50	300	300		200	200	200	250	

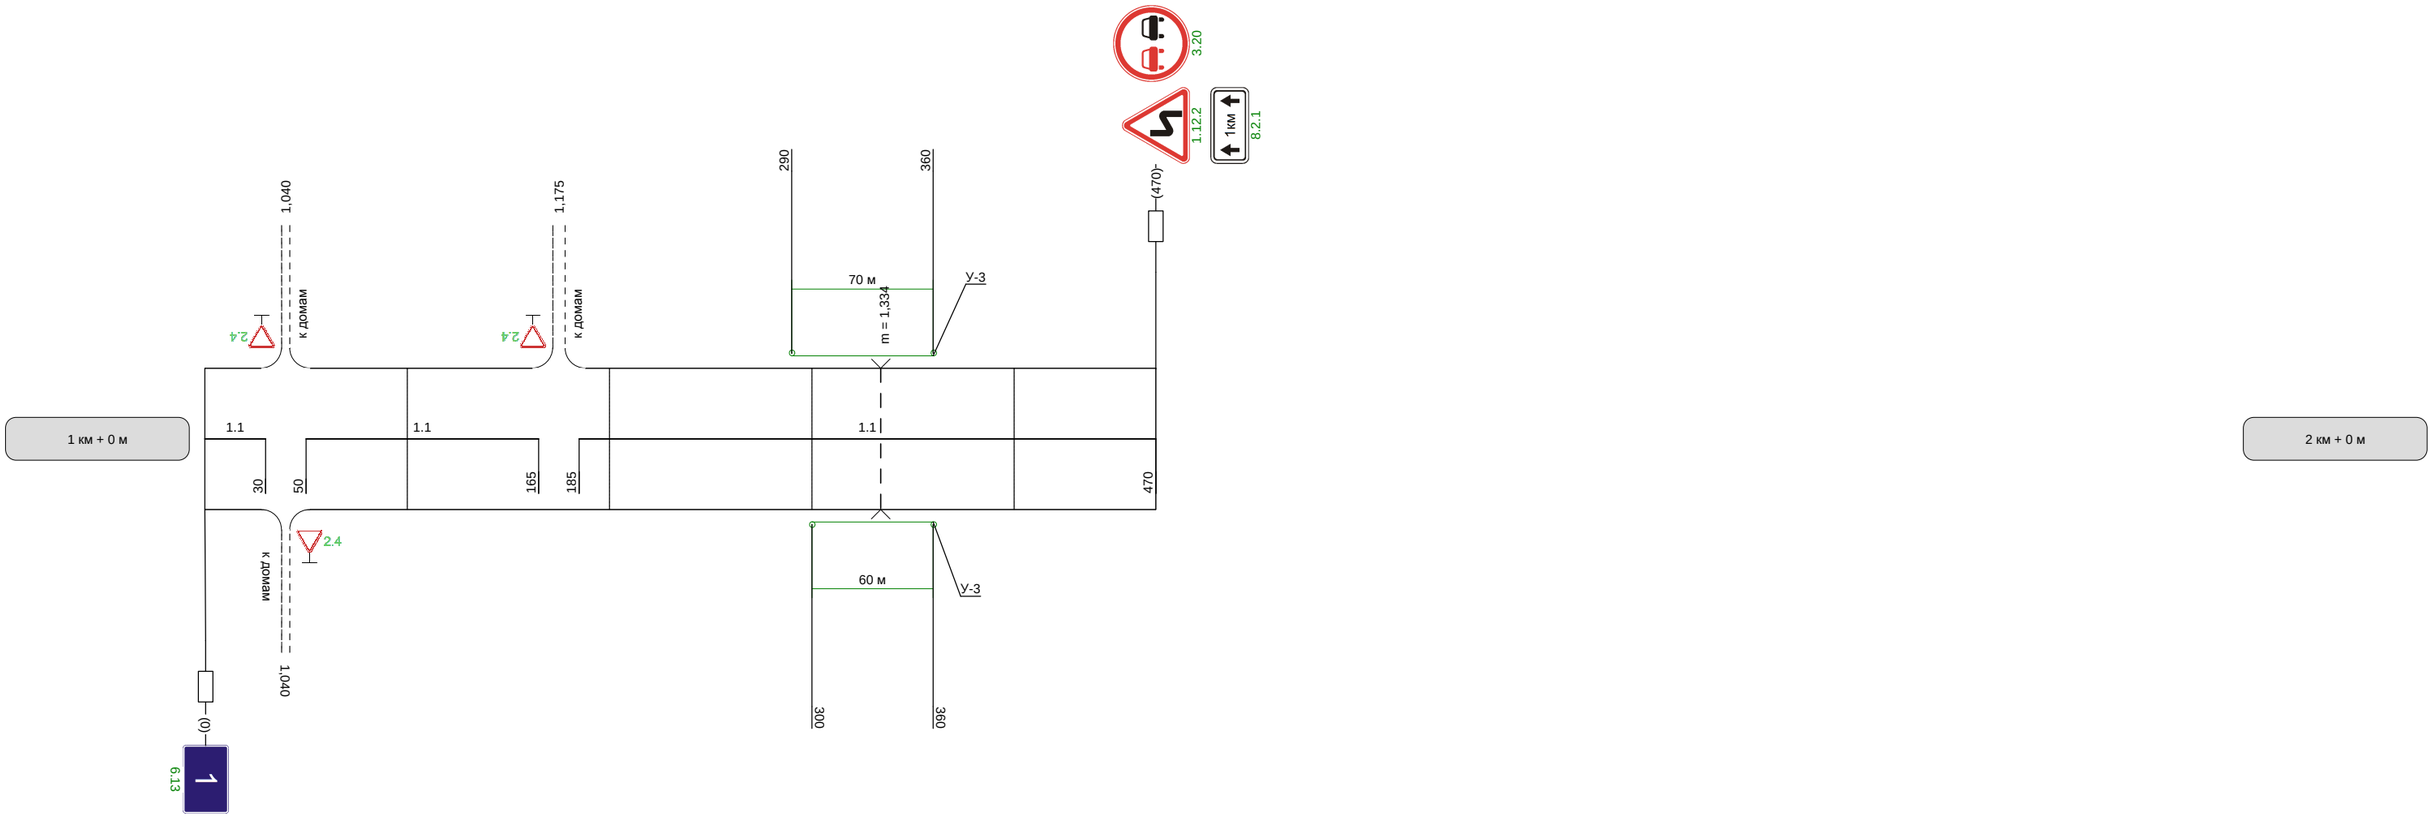

Видимость автомобиля в прямом направлении	