
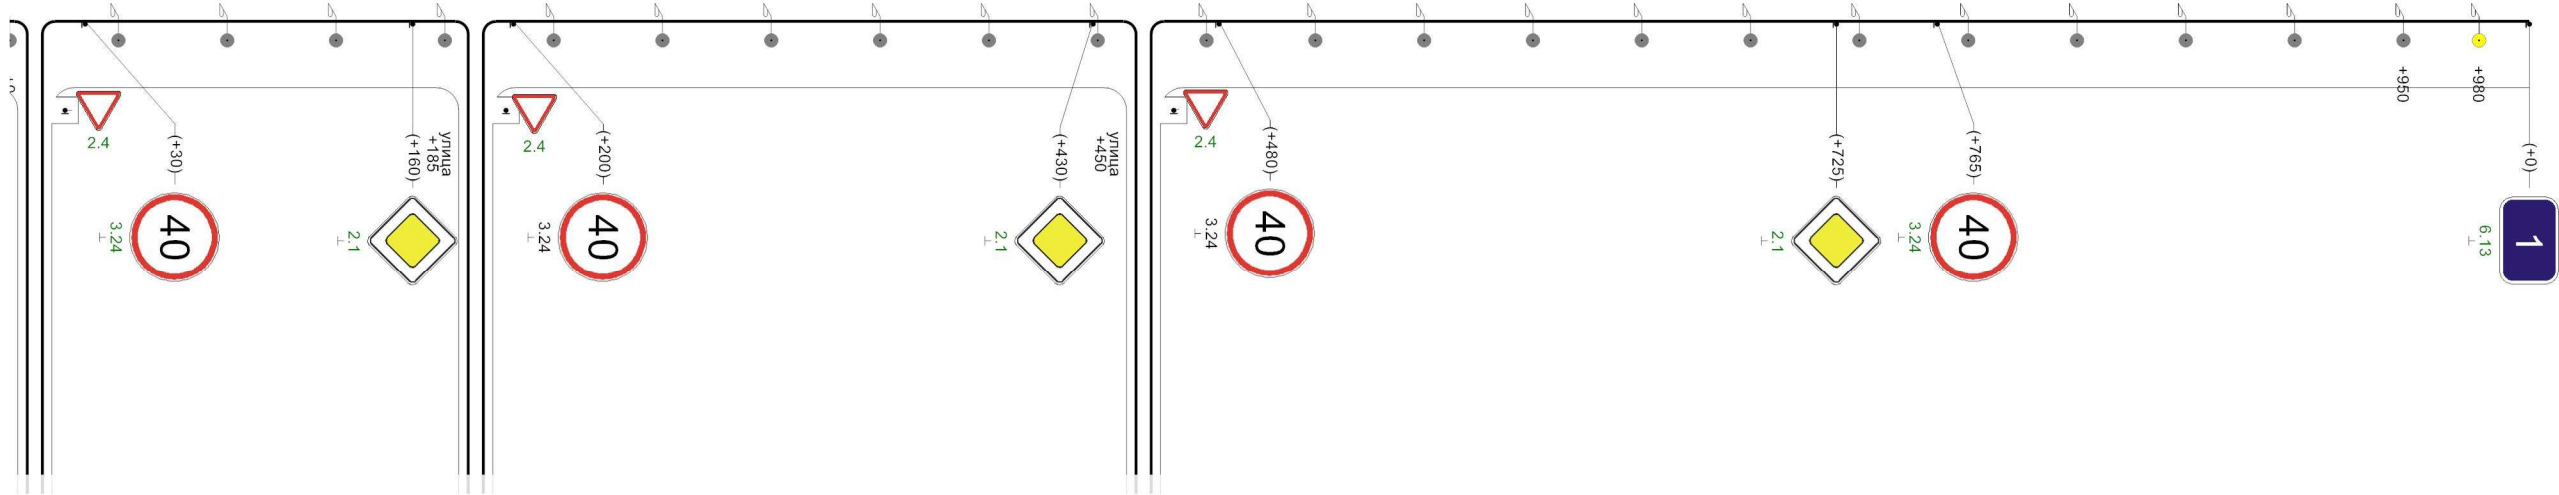
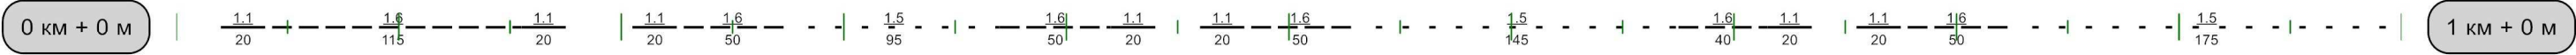


Кривые в плане	478R=751мP=93; а=5° 569 742R=652мP=60; а=6° 859 985																		
Элементы дороги в продольном профиле	25																		
Видимость автомобиля в обратном направлении											800	200	850	200	900	250	950	300	0
Характеристики проезжей части	6,00																		


Разметка на участке:
1.1 : 140,00 м
1.5 : 415,00 м
1.6 : 355,00 м

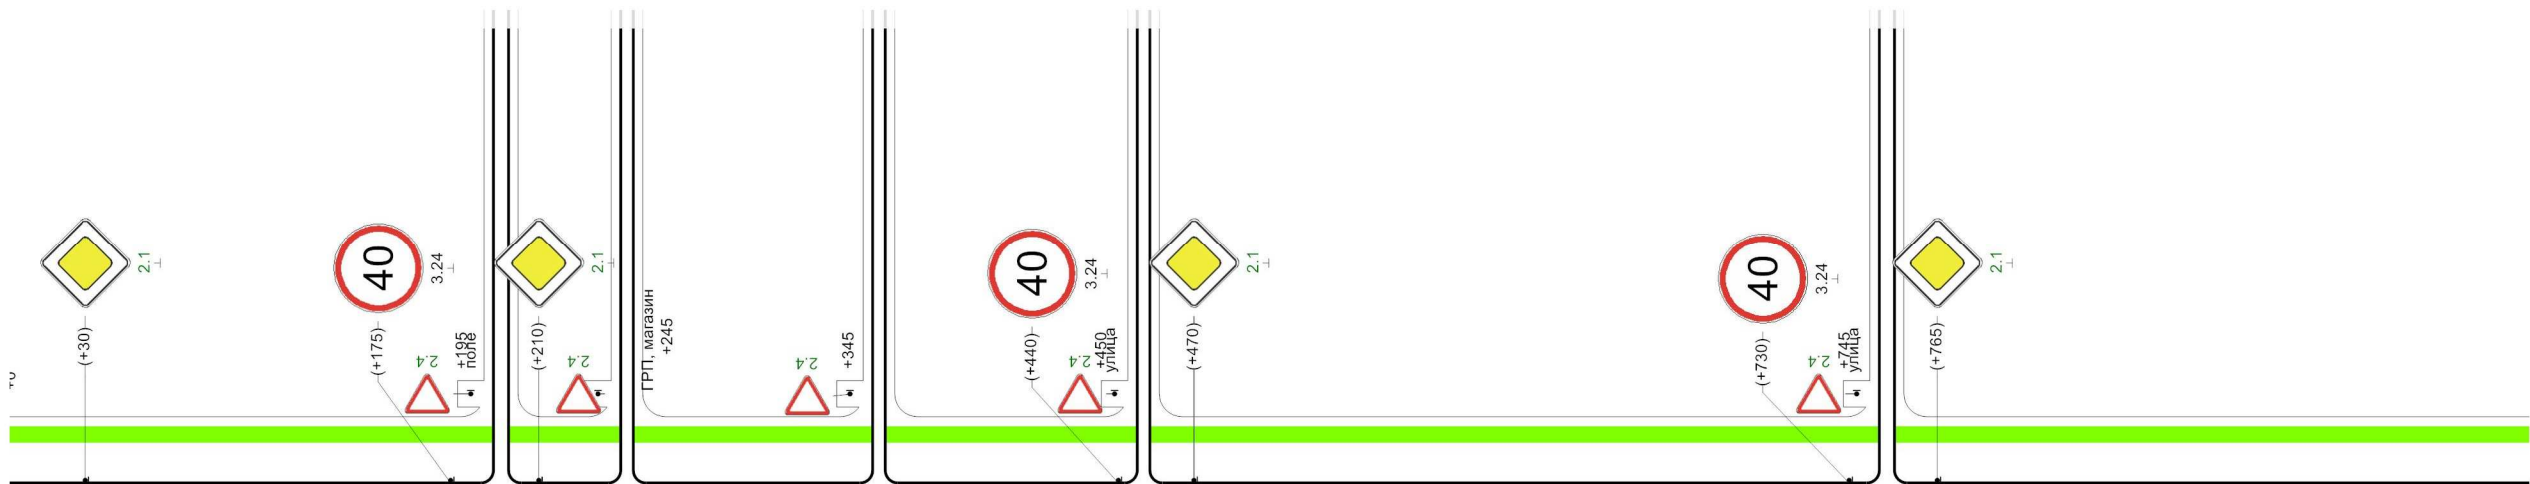

Видимость автомобиля в прямом направлении	05	300											450	300	005	005	250	055	200	009	200	059					
---	----	-----	--	--	--	--	--	--	--	--	--	--	-----	-----	-----	-----	-----	-----	-----	-----	-----	-----	--	--	--	--	--

Кривые в плане	R=1583м P=243; a=4° 88										
Элементы дороги в продольном профиле	25 580 20 833 2										
Видимость автомобиля в обратном направлении	700 150 750 200 800 250 850 250 900 300 950										
Характеристики проезжей части	6,00										

Разметка на участке:
1.1 : 40,00 м
1.5 : 790,00 м
1.6 : 140,00 м
1.17 : 10,00 м

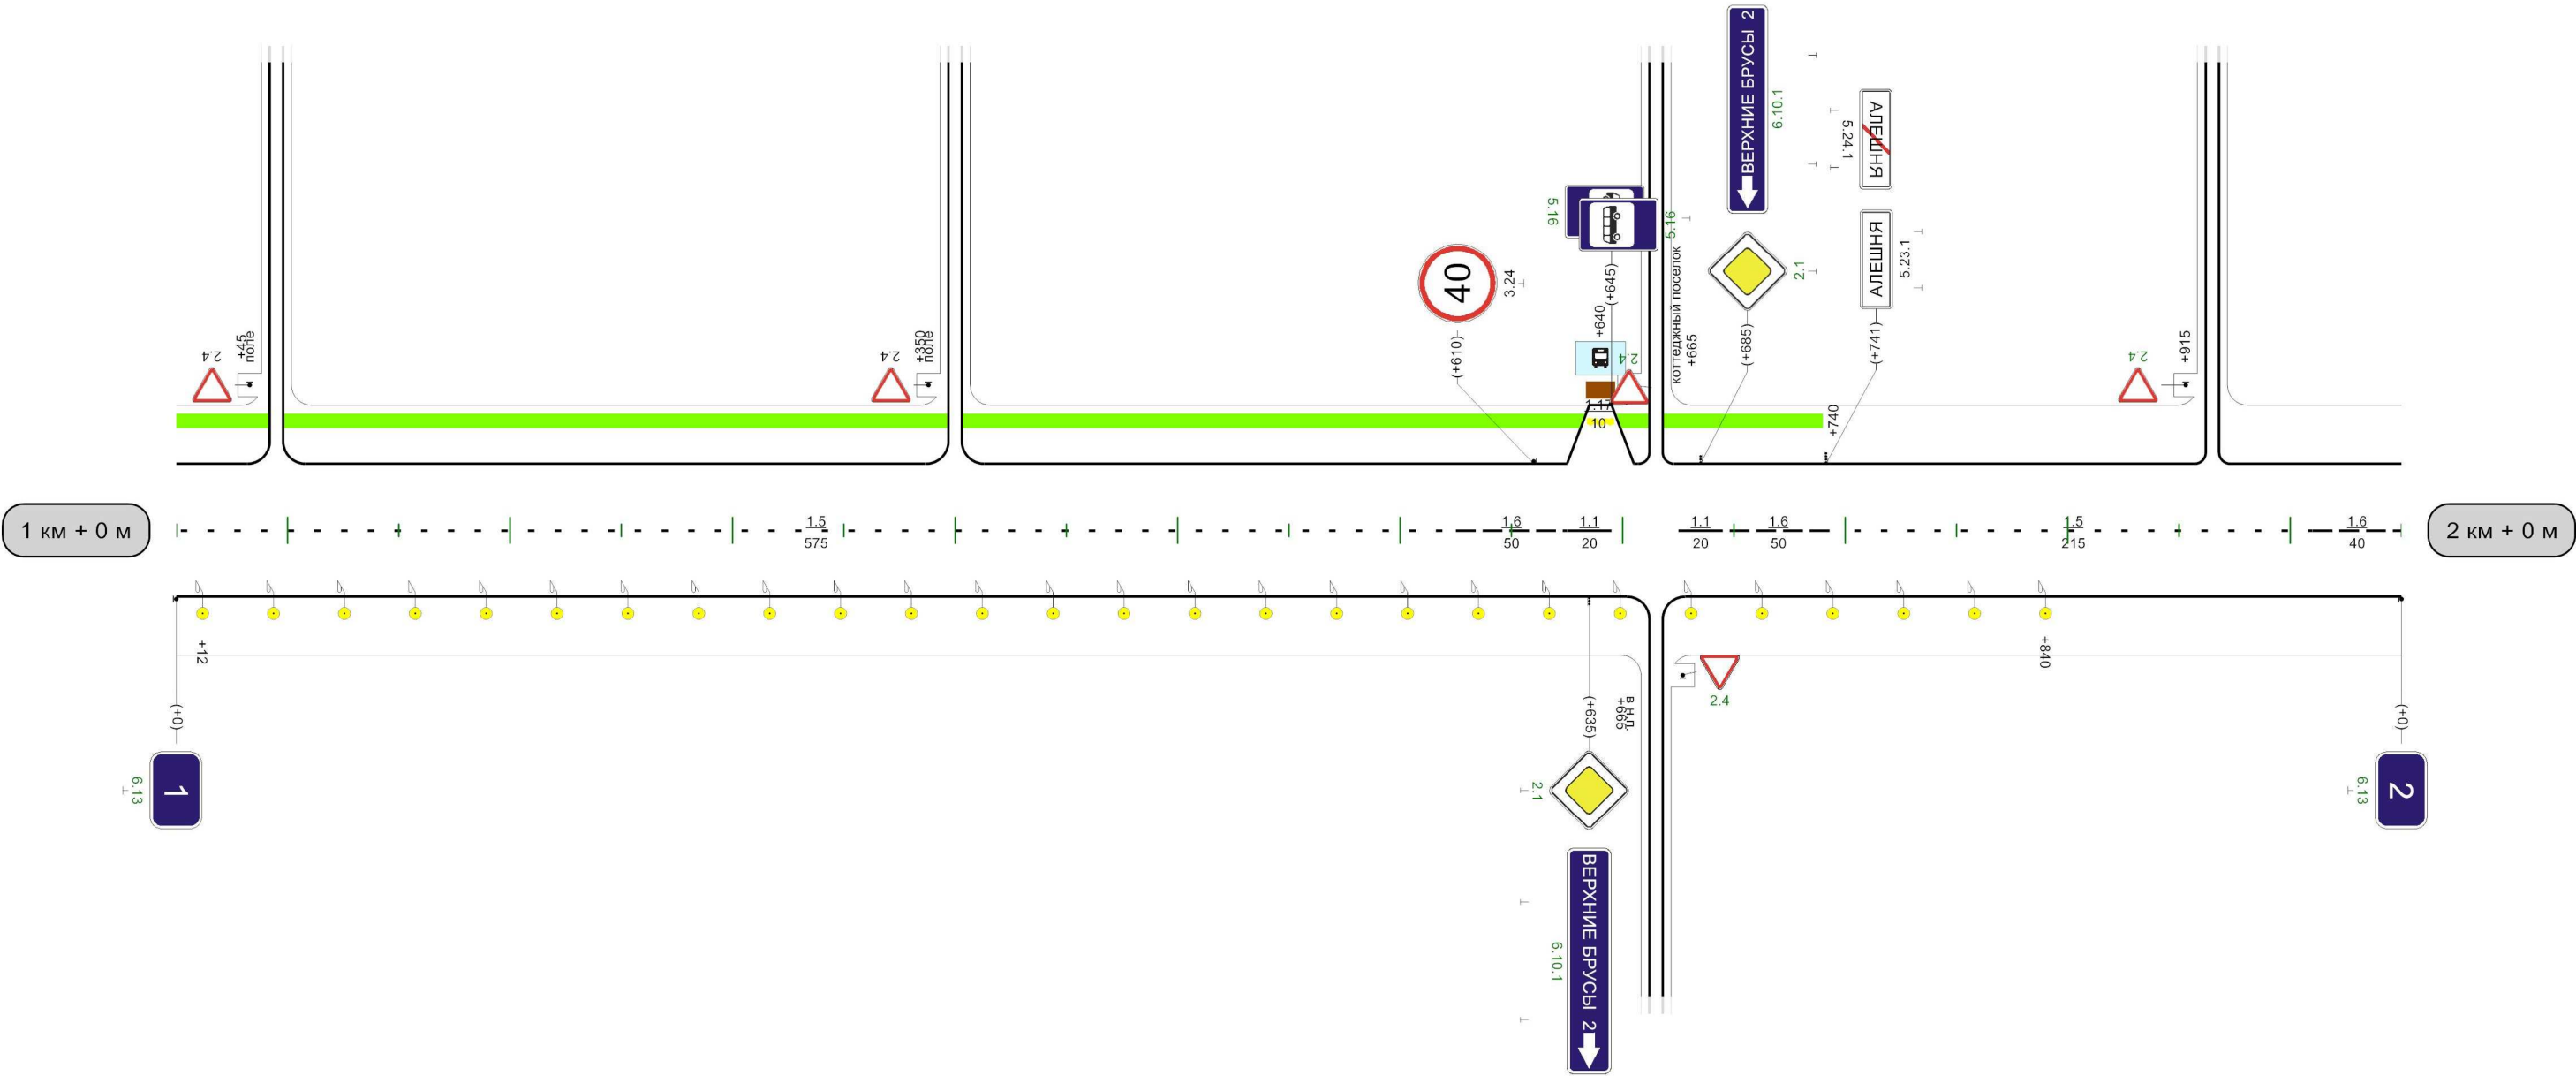

Видимость автомобиля в прямом направлении	350 300 400 250 450 200 500 200 550 200 600 250 650										
---	---	--	--	--	--	--	--	--	--	--	--

Разметка на участке:

1.1 : 185,00 м

1.5 : 240,00 м


1.6 : 160,00 м

1.11 : 400,00 м



Кривые в плане	209 R=709м P=62; a=7° 419 R=1182м P=123; a=6° 477 591 607 R=435м P=12; a=22° 842																															
Элементы дороги в продольном профиле	16 2 19 459 R=12813м 736																															
Видимость автомобиля в обратном направлении	0	200	50	250	100	250	150	300								600	150	650	650	200	700	200	750	250	800	300	850	300	900	300	950	
Характеристики проезжей части	6,00																															

Разметка на участке:
1.1 : 205,00 м
1.5 : 260,00 м
1.6 : 165,00 м
1.11 : 370,00 м
1.14.1 : 6,00 м
1.17 : 20,00 м
1.25 : 12,00 м

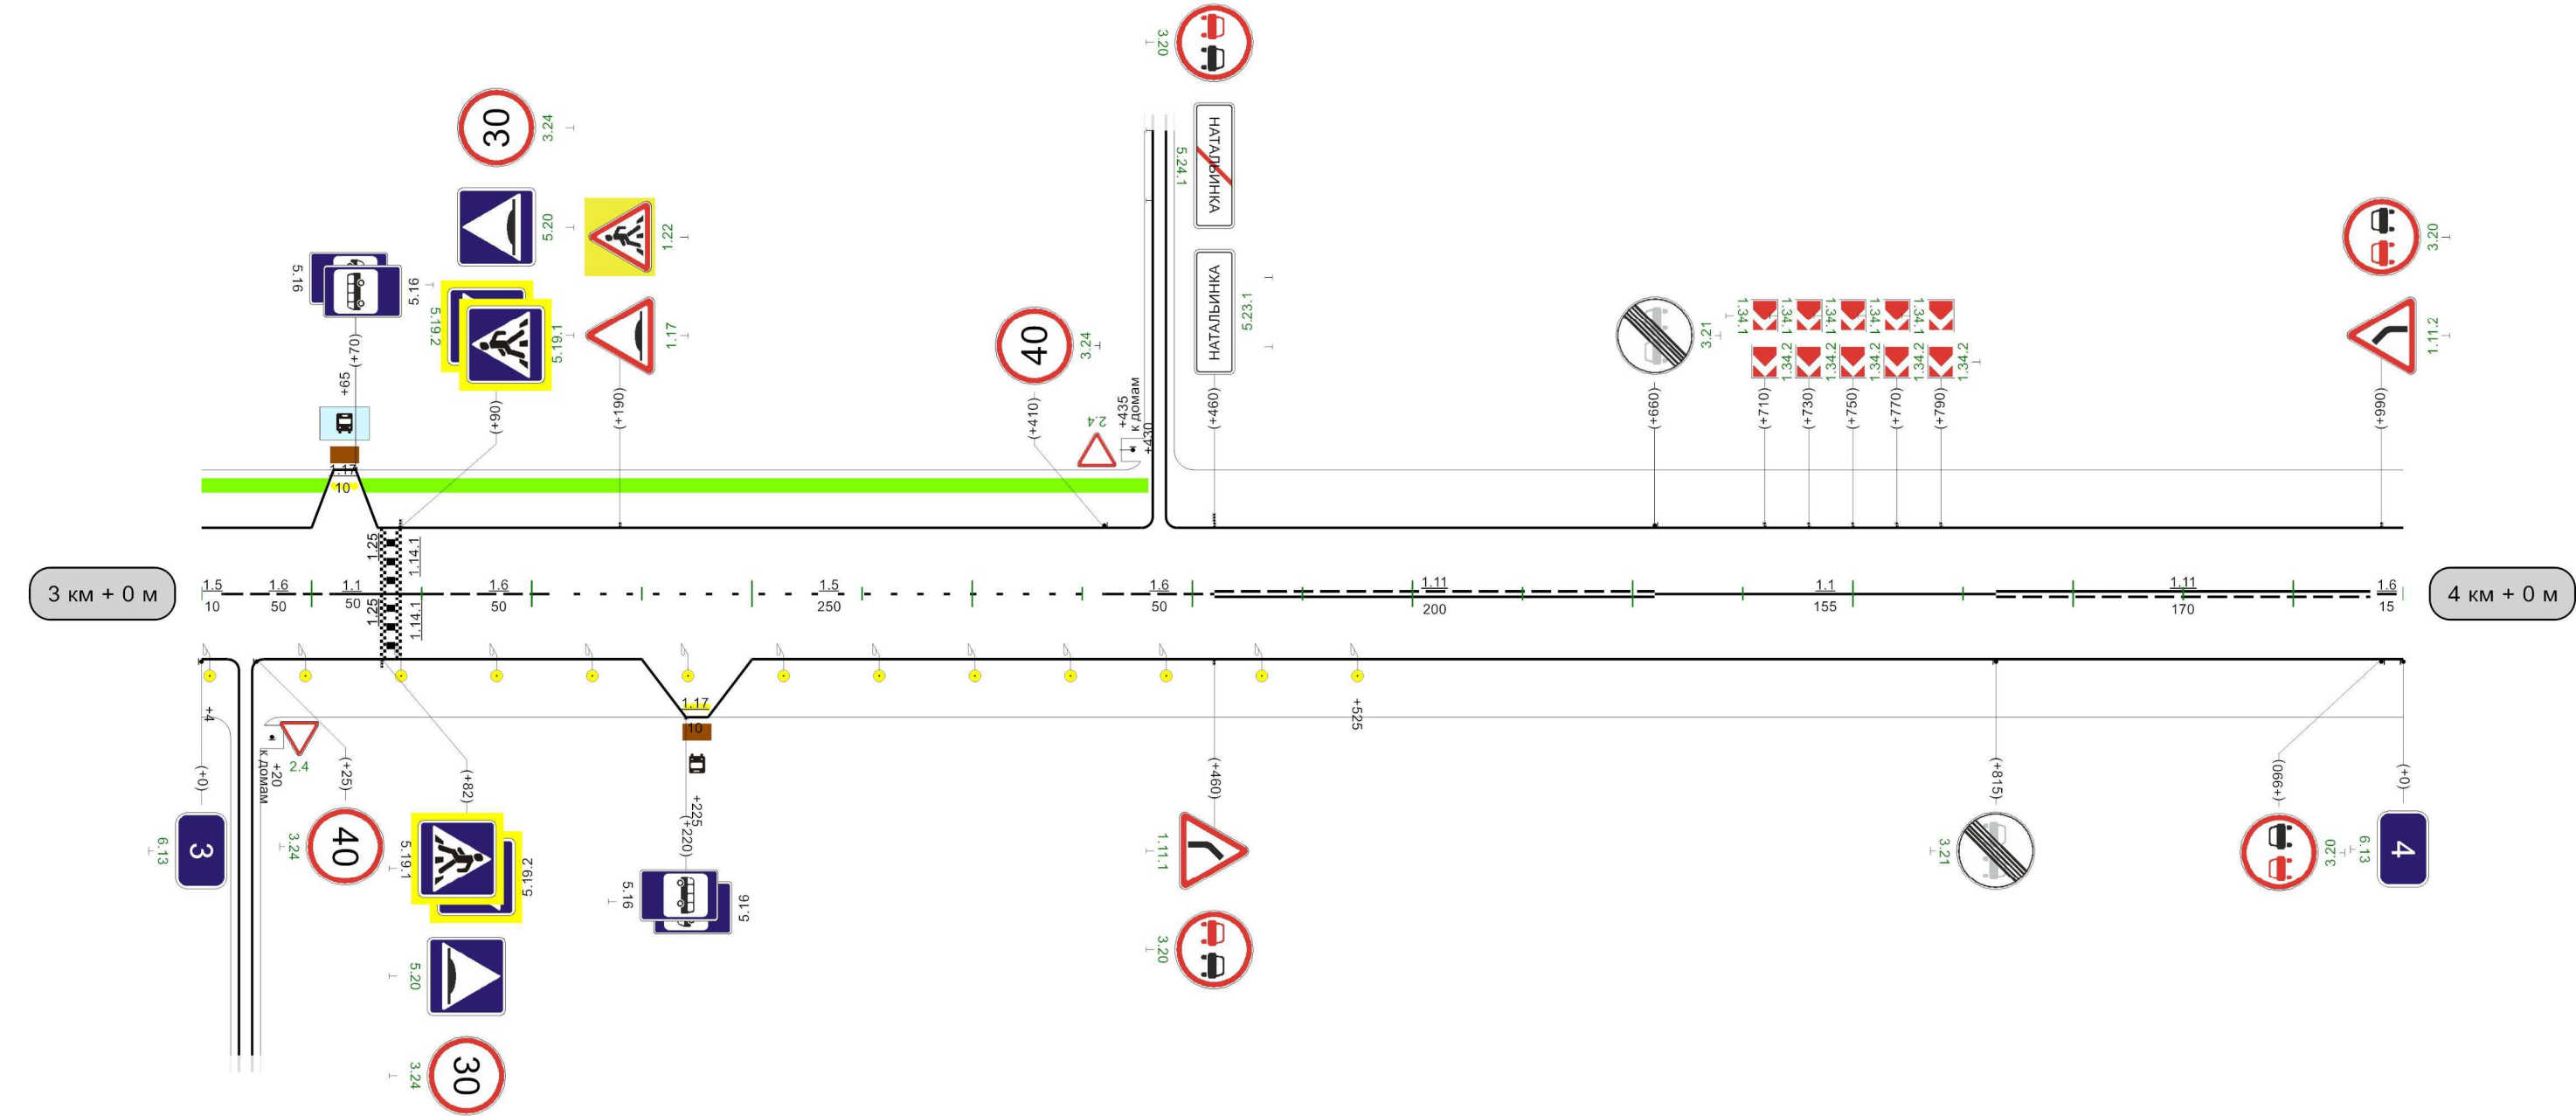


Видимость автомобиля в прямом направлении																																	
---	--	--	--	--	--	--	--	--	--	--	--	--	--	--	--	--	--	--	--	--	--	--	--	--	--	--	--	--	--	--	--	--	--


Алешня-Мерлиновка

Кривые в плане															
Элементы дороги в продольном профиле															
Видимость автомобиля в обратном направлении															
Характеристики проезжей части															

Разметка на участке:
1.1 : 360,00 м
1.5 : 420,00 м
1.6 : 185,00 м
1.17 : 10,00 м

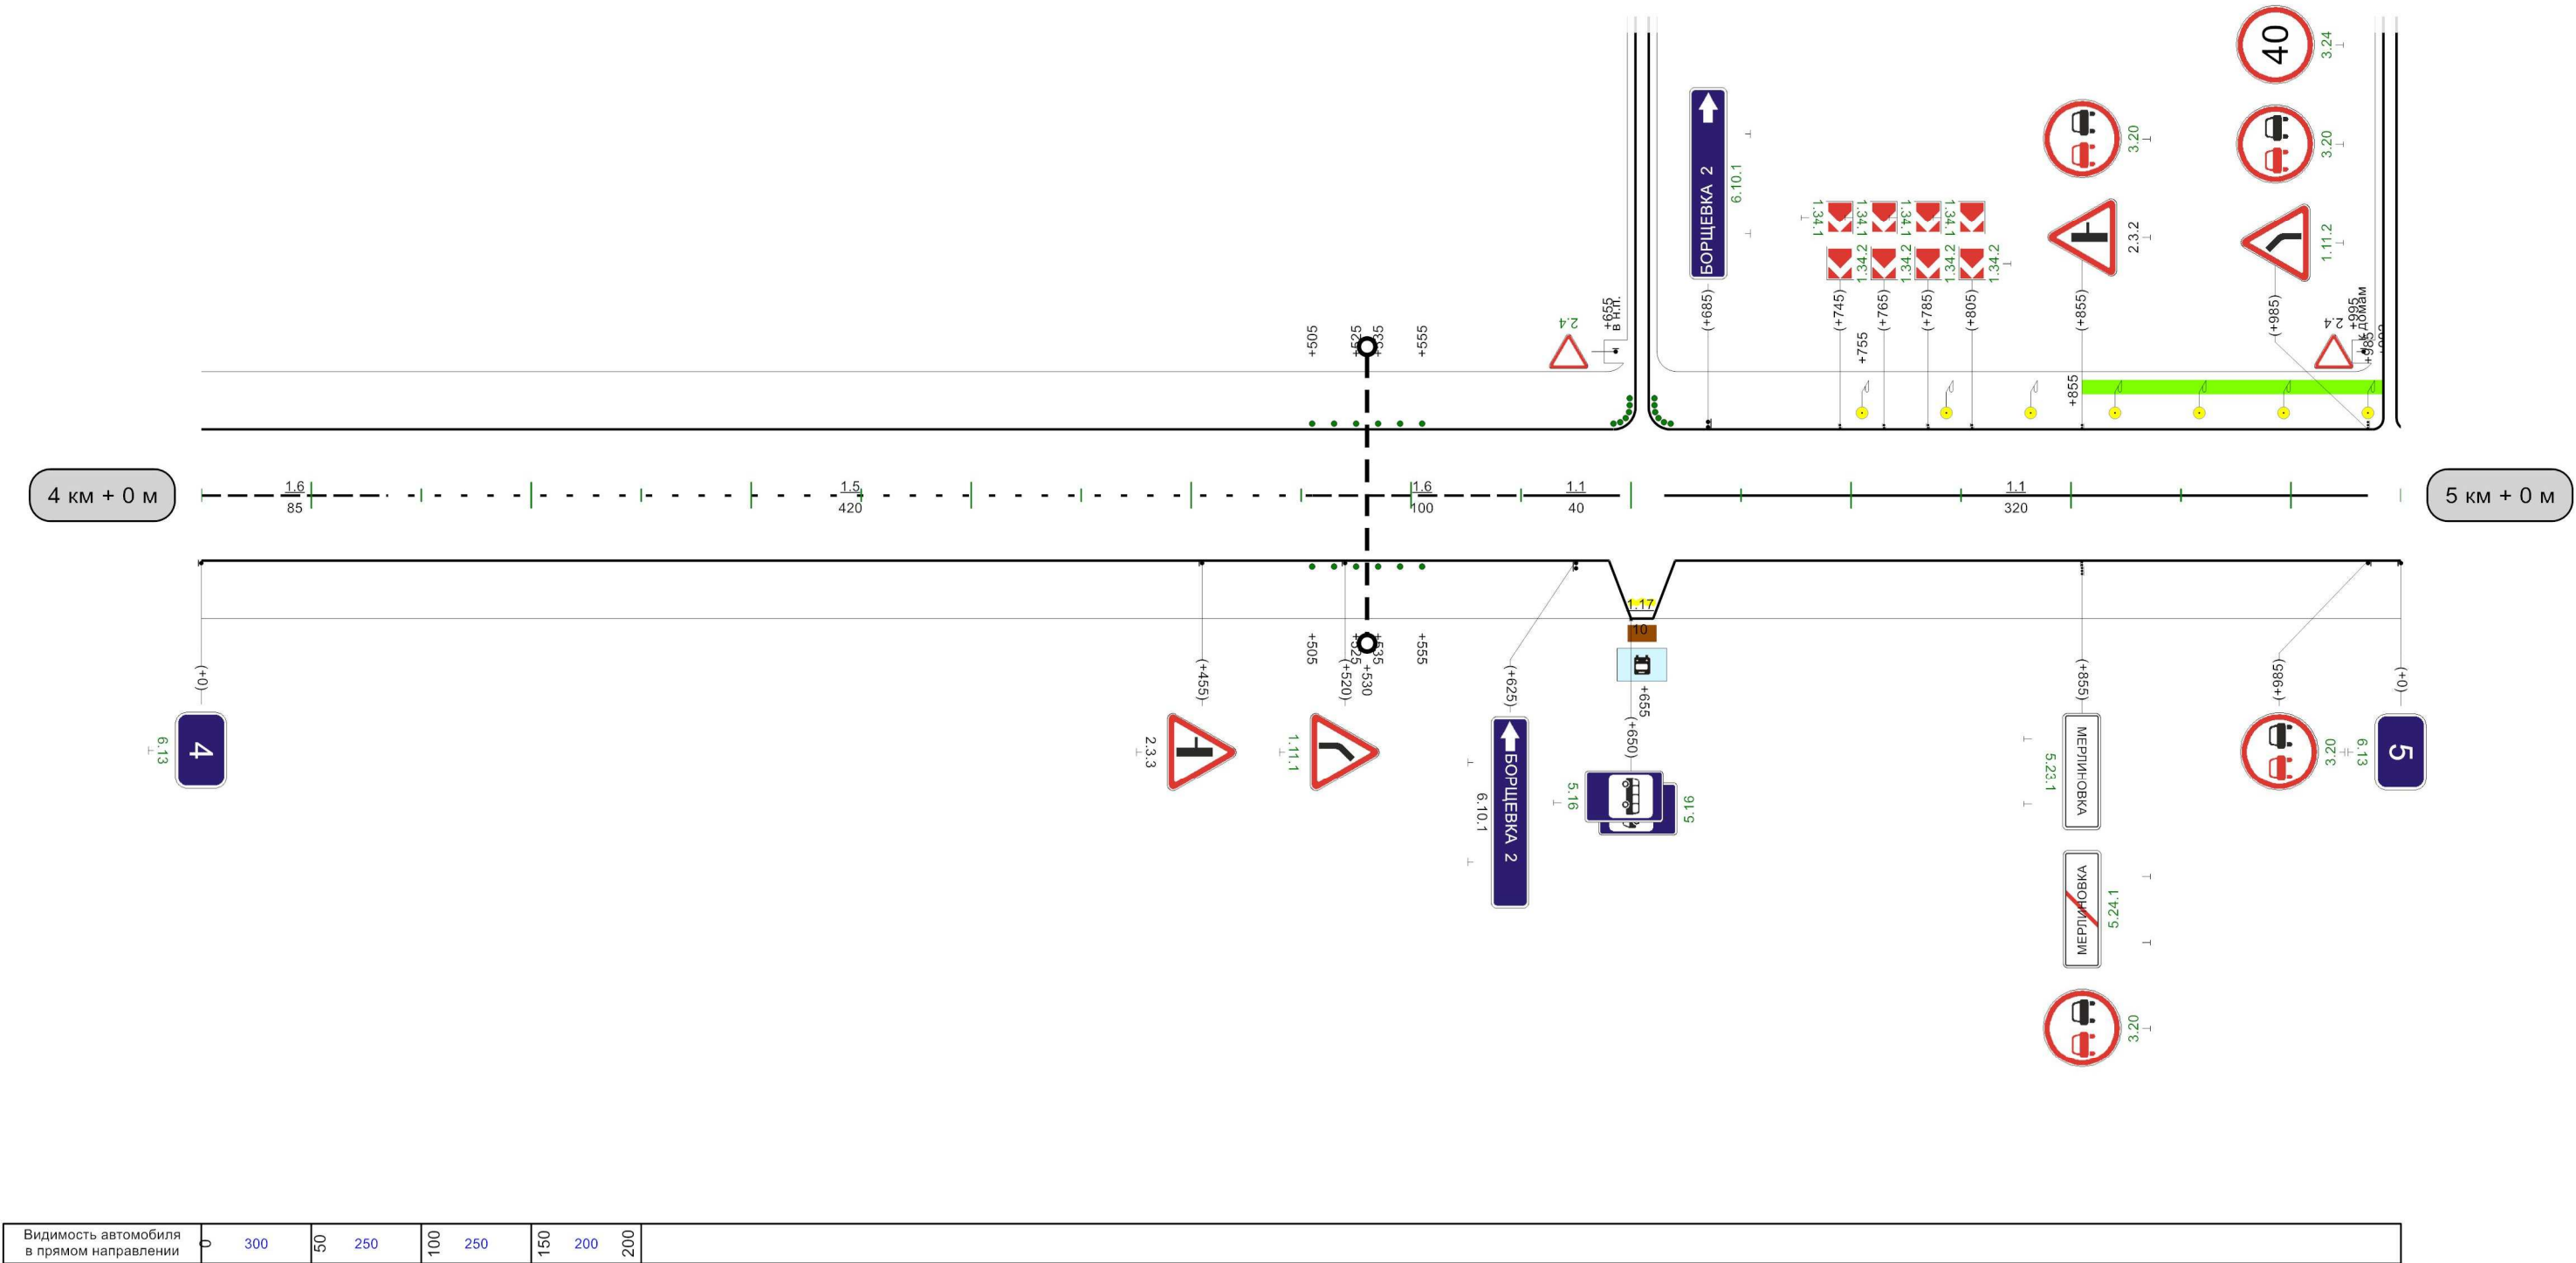

Кривые в плане	
Элементы дороги в продольном профиле	6
Видимость автомобиля в обратном направлении	8
Характеристики проезжей части	0

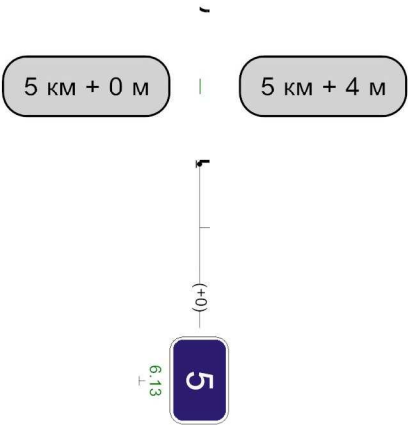

Видимость автомобиля в прямом направлении	
--	--