


Наименование автодороги (административный район)	Автодорога Архангельское-Федоровка											
Элементы дороги в продольном профиле	1515647691 R=7280R=1162											
Элементы дороги в плане	139 R=1572 a=3 222 312 R=560 a=42 920 R=219 a=37											
Видимость автомобиля в обратном направлении			300	250	250	200	200	250	250	300	АРХАНГЕЛЬСКОЕ-ФЕДОРОВКА	100


Разметка на участке:
1.1 : 735 м
1.5 : 75 м
1.6 : 100 м

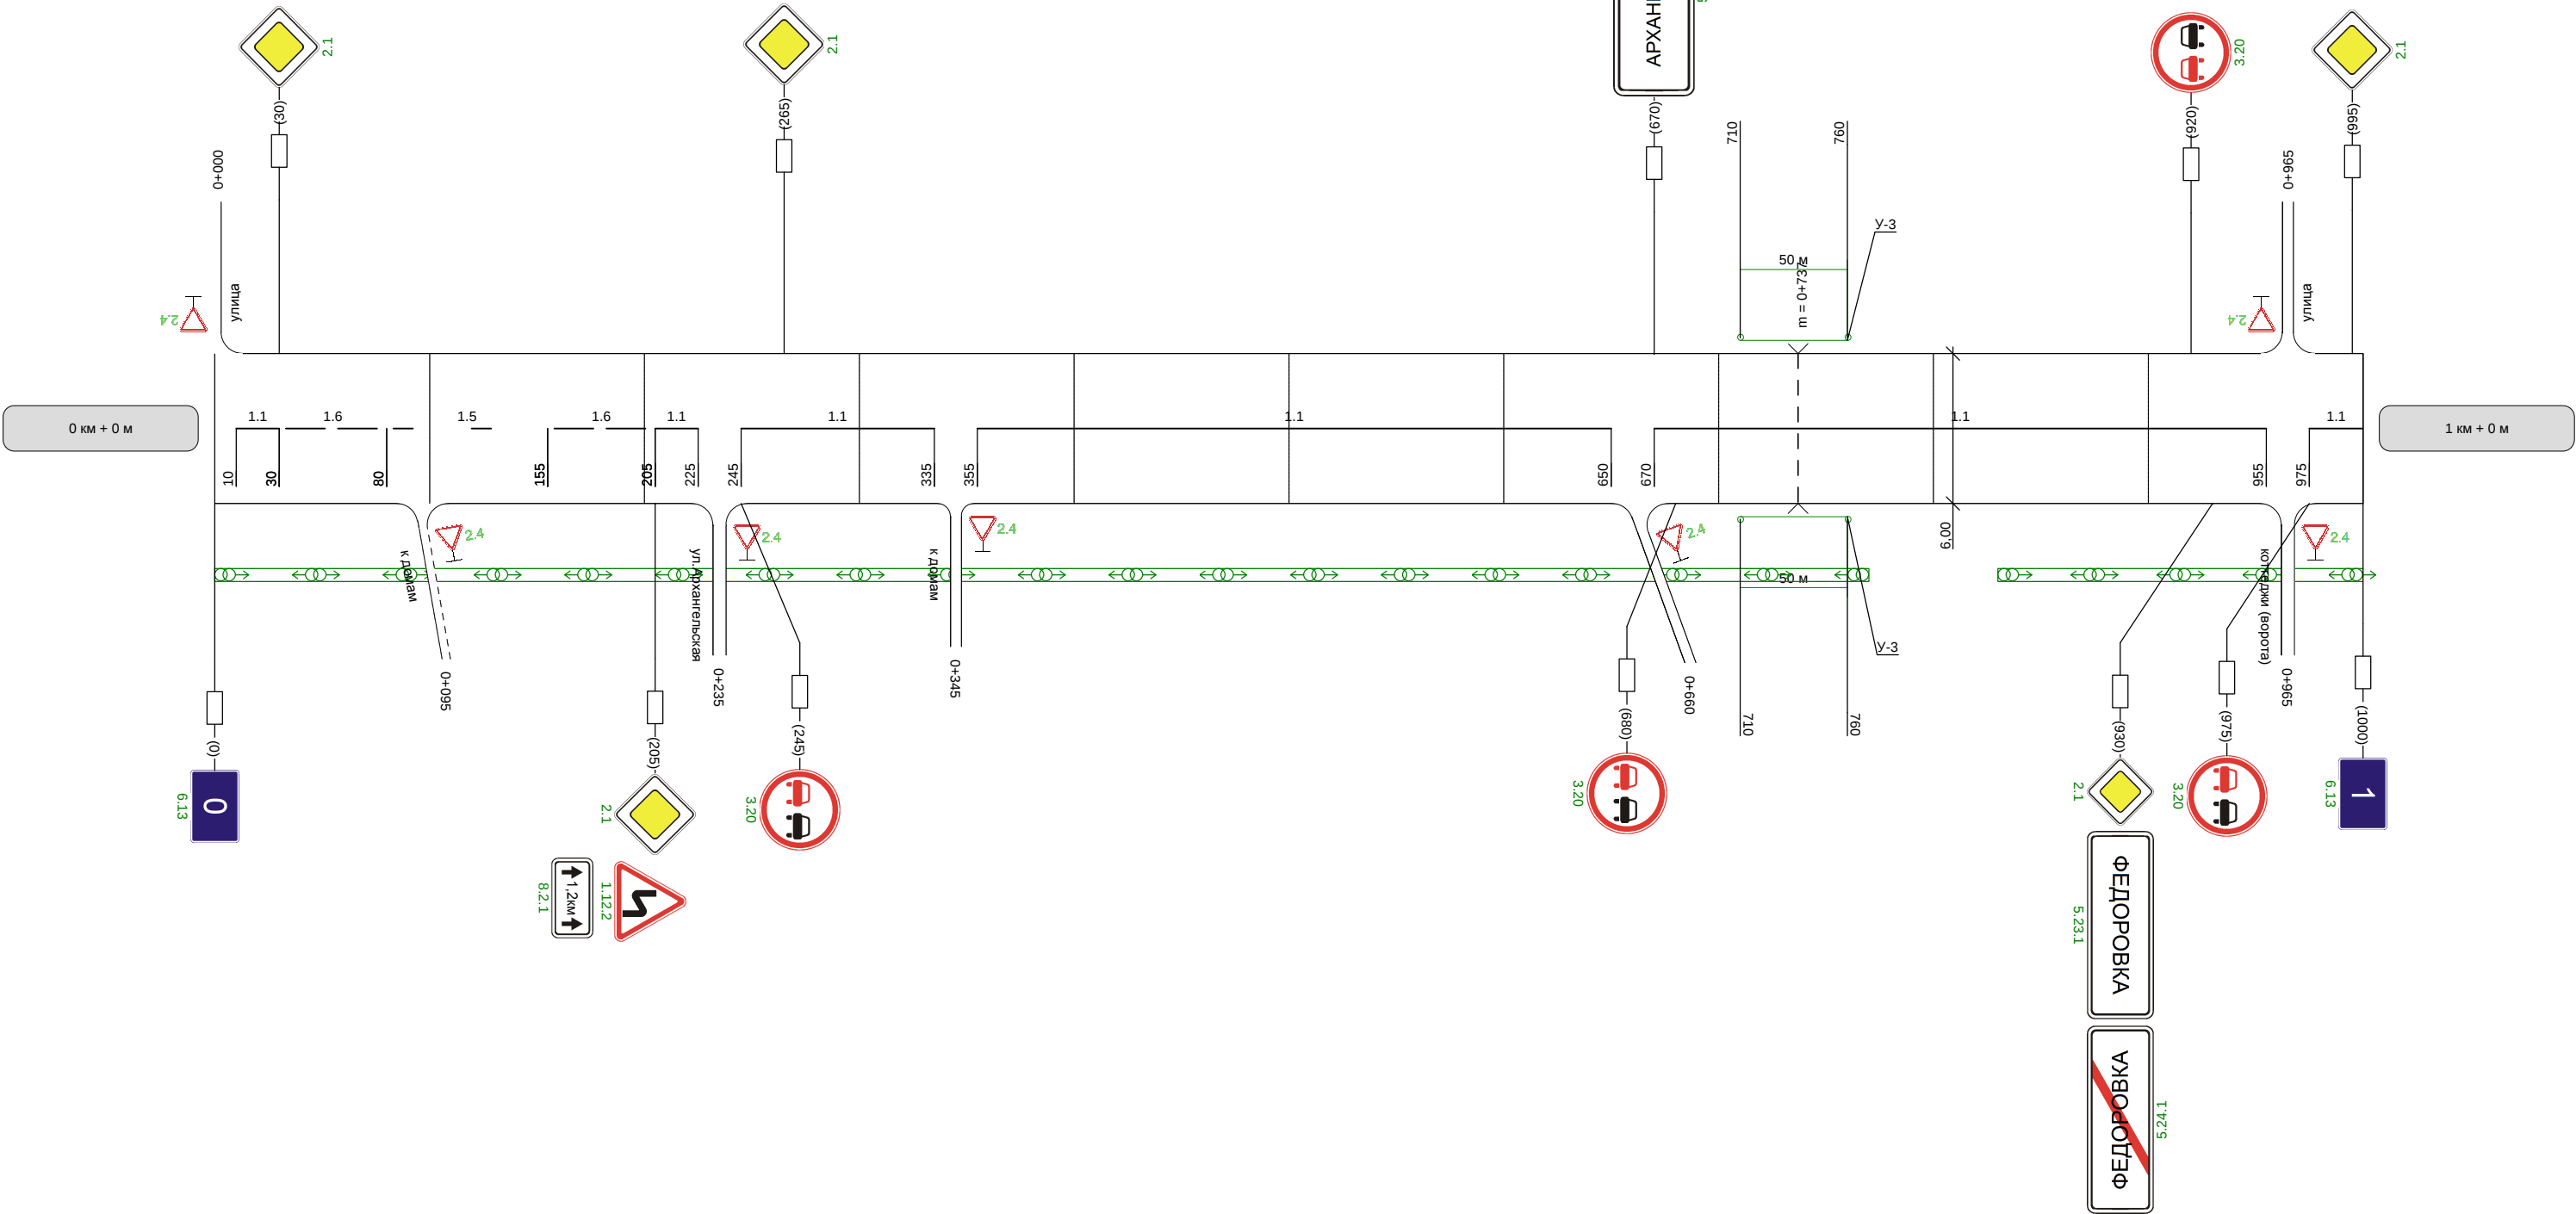

Видимость автомобиля в прямом направлении	300	300	300	250	250	200	200	250		300	250	
--	-----	-----	-----	-----	-----	-----	-----	-----	--	-----	-----	--

Наименование автодороги (административный район)	Автодорога Архангельское-Федоровка								
Элементы дороги в продольном профиле	916161504934								
Элементы дороги в плане	R=219a=3735132R=924a=4203230R=148a=35390								
Видимость автомобиля в обратном направлении	100	150	150	150	150	200	200	250	

Разметка на участке:
1:1 : 430 м

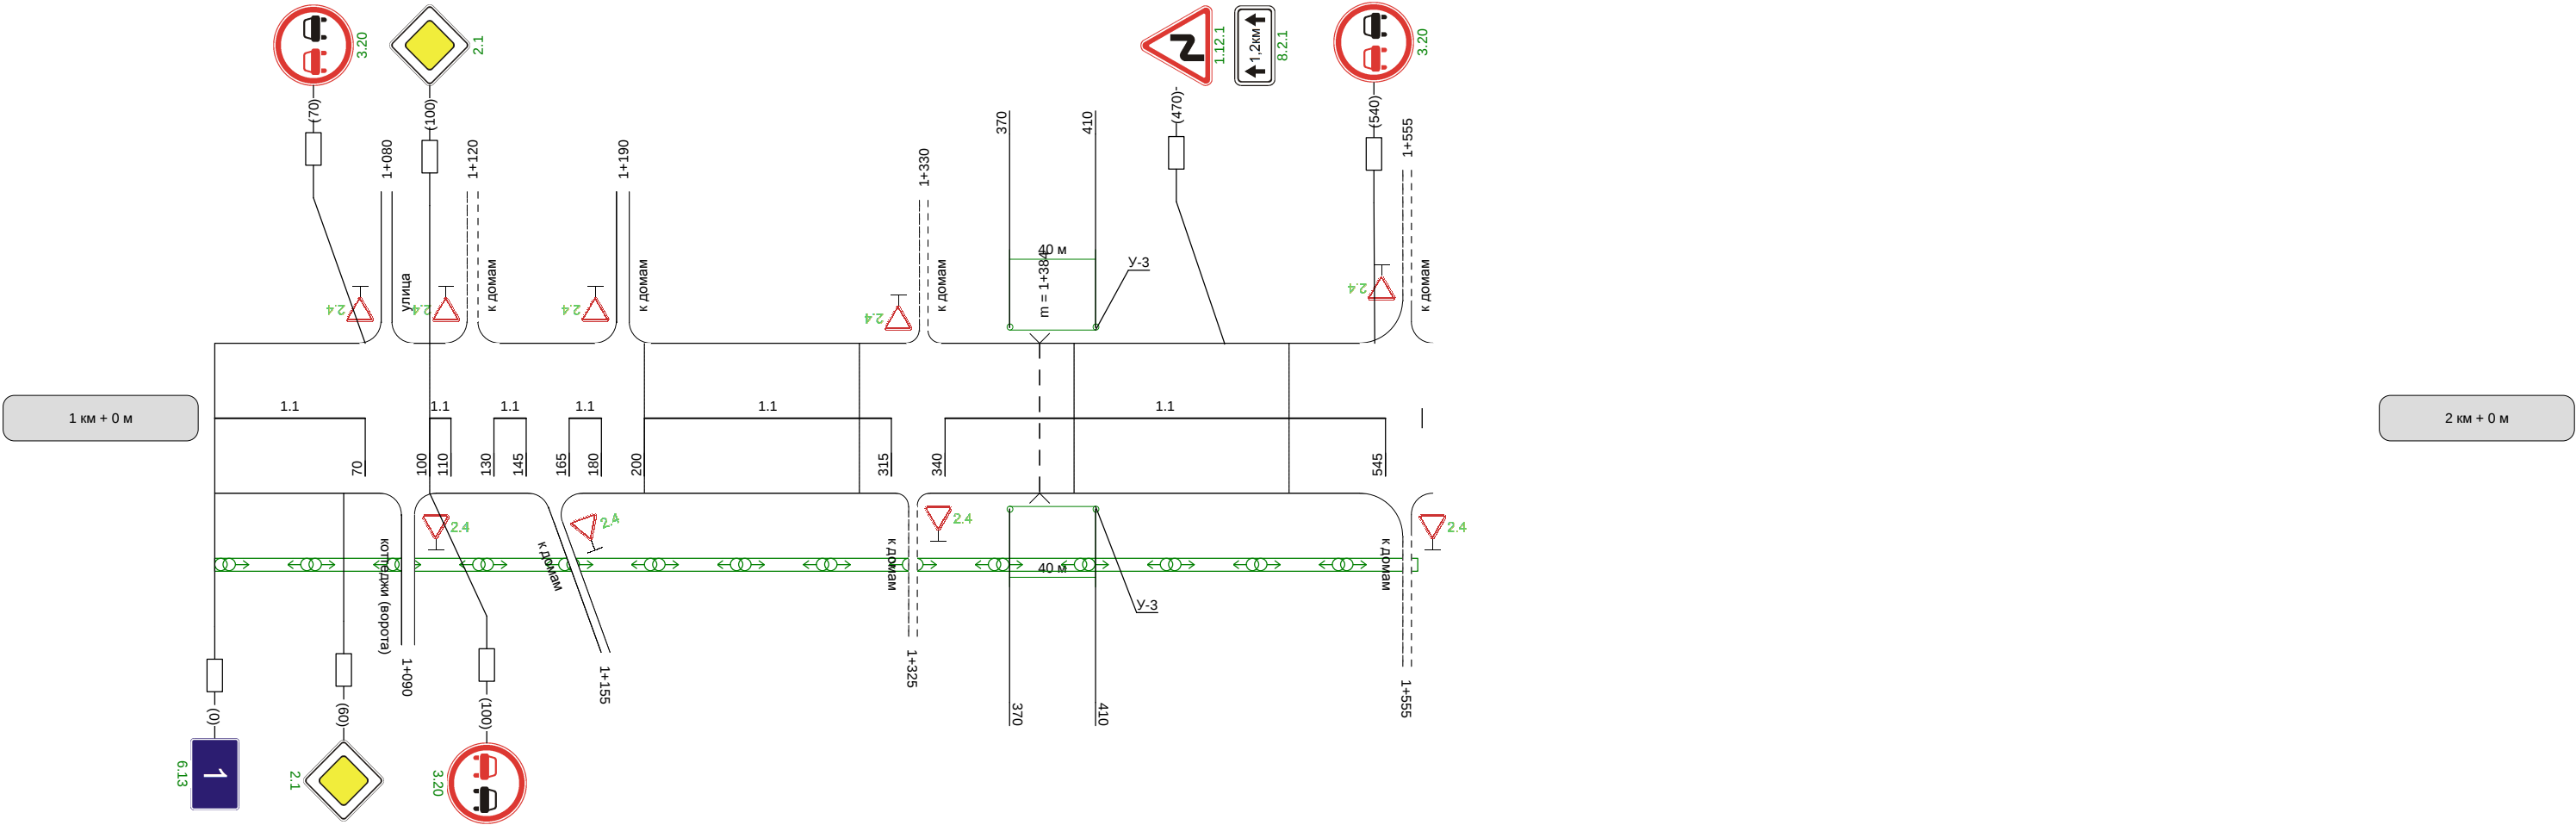

Видимость автомобиля в прямом направлении	
--	--