


Наименование автодороги (административный район)	Барыково-Восход-Садки										
Элементы дороги в продольном профиле											
Элементы дороги в плане											
Видимость автомобиля в обратном направлении								250	250	250	300


Разметка на участке:
1.1 : 60 м
1.5 : 325 м
1.6 : 150 м
1.11 : 460 м

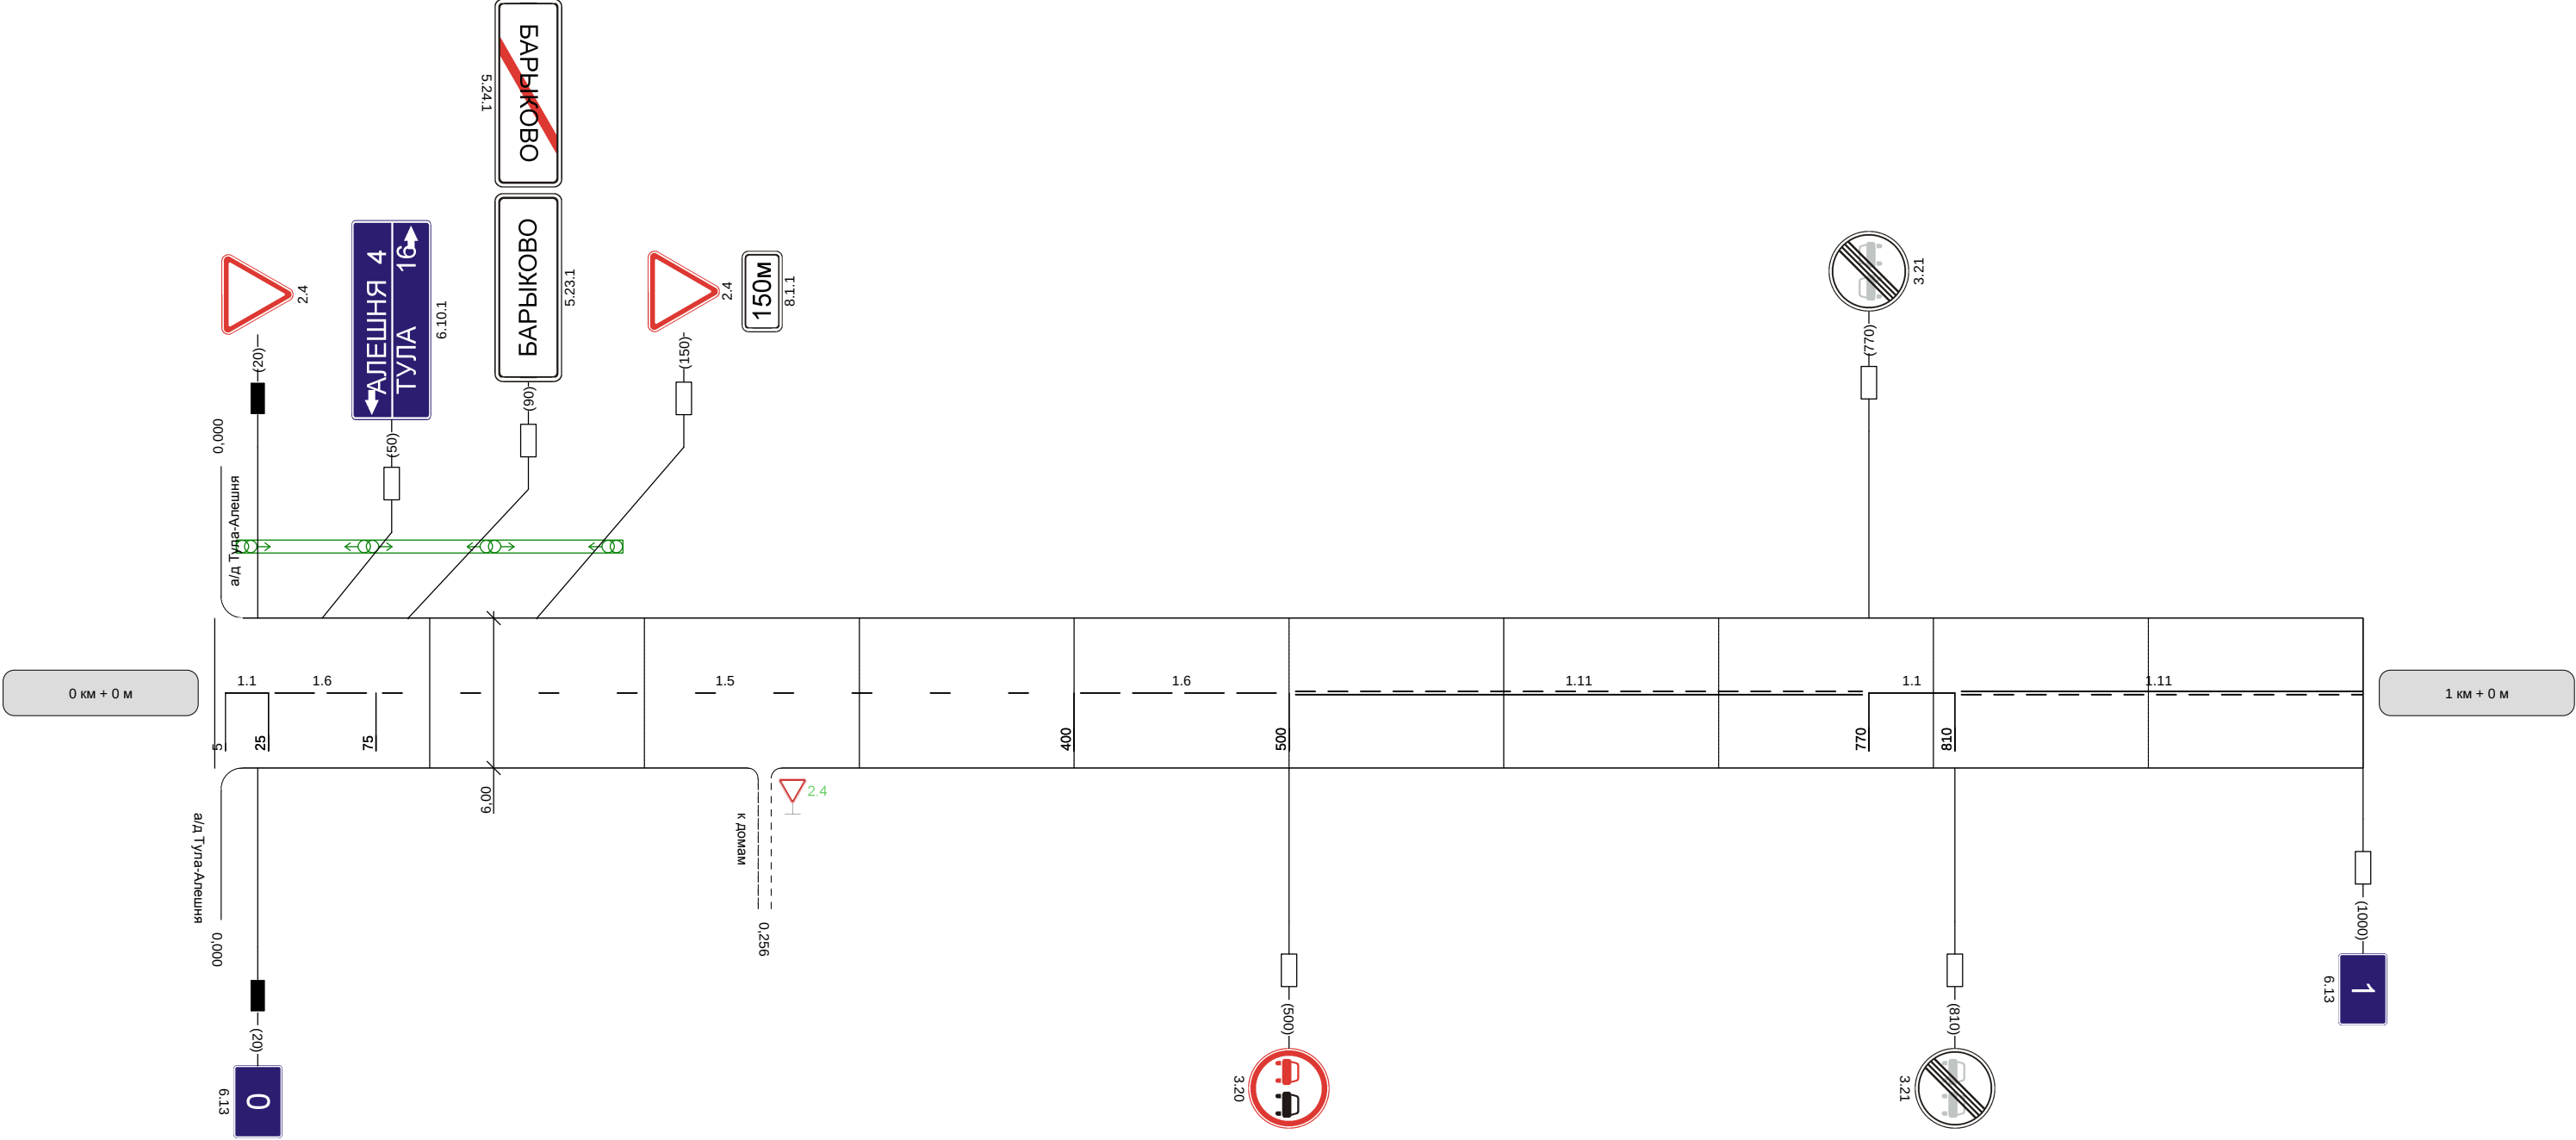


Видимость автомобиля в прямом направлении	300	250	250	250	250	
--	-----	-----	-----	-----	-----	--

Наименование автодороги (административный район)	Барыково-Восход-Садки									
Элементы дороги в продольном профиле	57	R=6857			18	R=8218			22	36
Элементы дороги в плане	26	R=533 a=7	92	191	R=641 a=4	287	085	R=170 a=14	630	R=6066
Видимость автомобиля в обратном направлении		250	250	250	300					


Разметка на участке:
1.1 : 400 м
1.5 : 275 м
1.6 : 145 м
1.11 : 100 м
1.14.1 : 15 м
1.24.1 : 4 шт

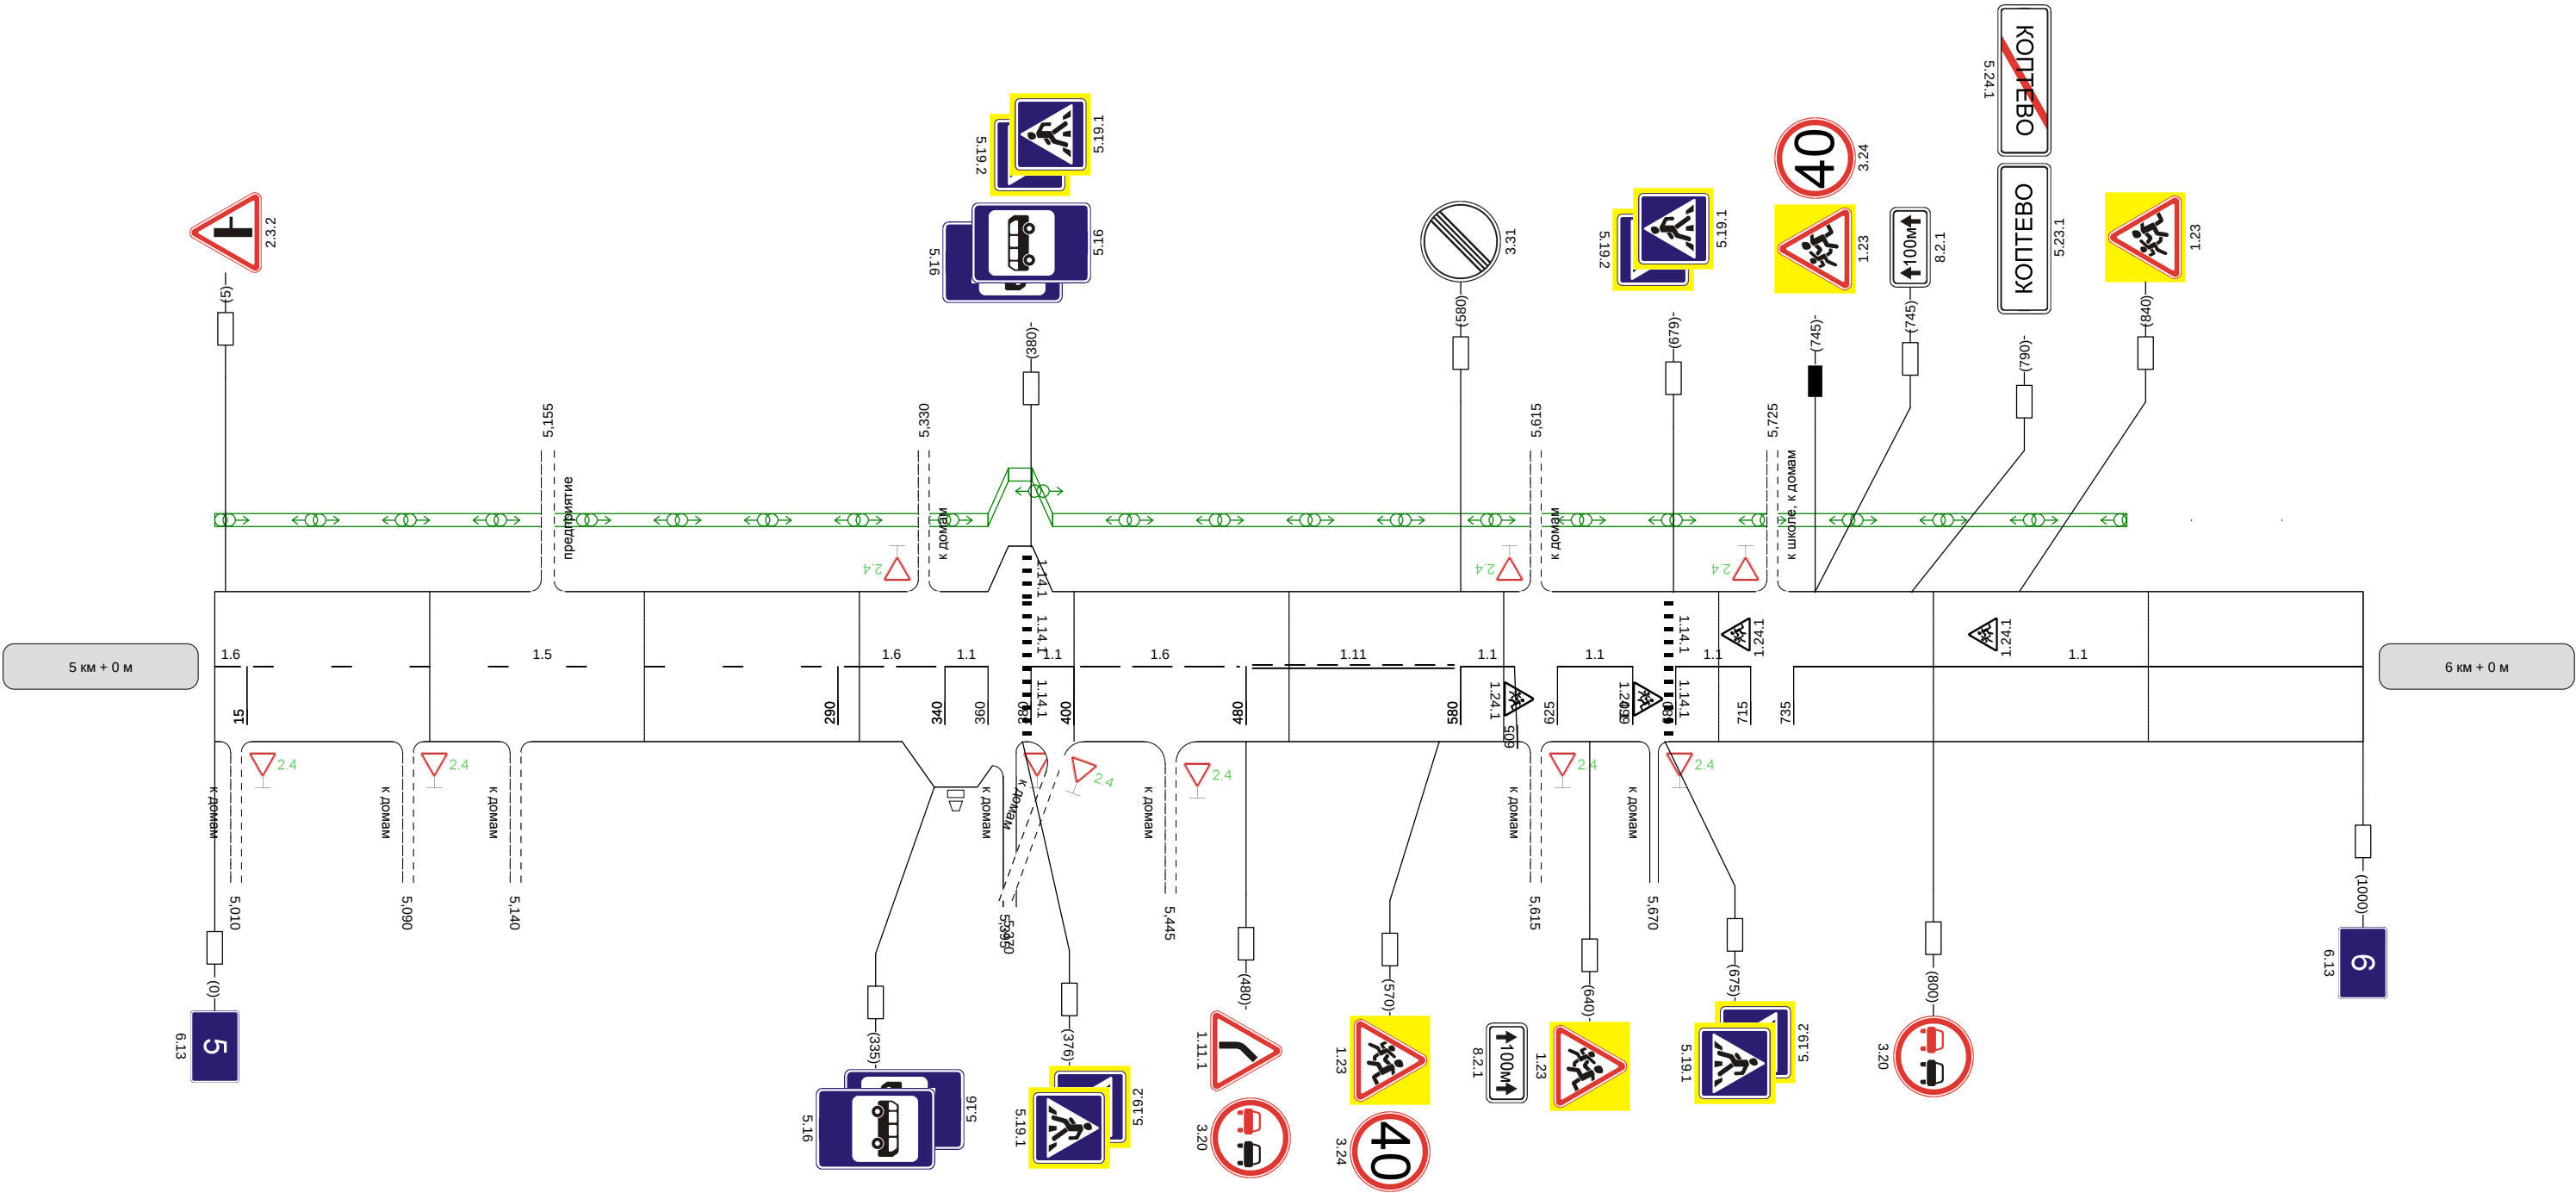

Видимость автомобиля в прямом направлении	250		300	250	250
--	-----	--	-----	-----	-----

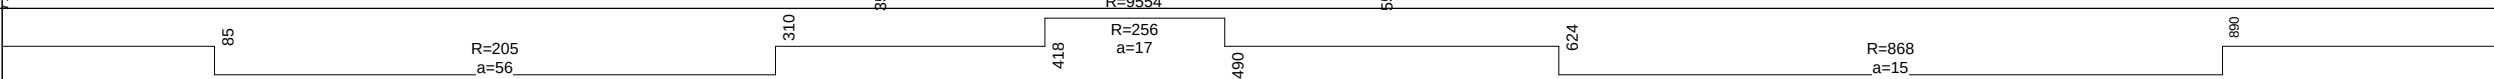Наименование автодороги (административный район)	Барыково-Восход-Садки									
Элементы дороги в продольном профиле										
Элементы дороги в плане										
Видимость автомобиля в обратном направлении					250	250	300			


Разметка на участке:
1.1 : 915 м
1.11 : 65 м

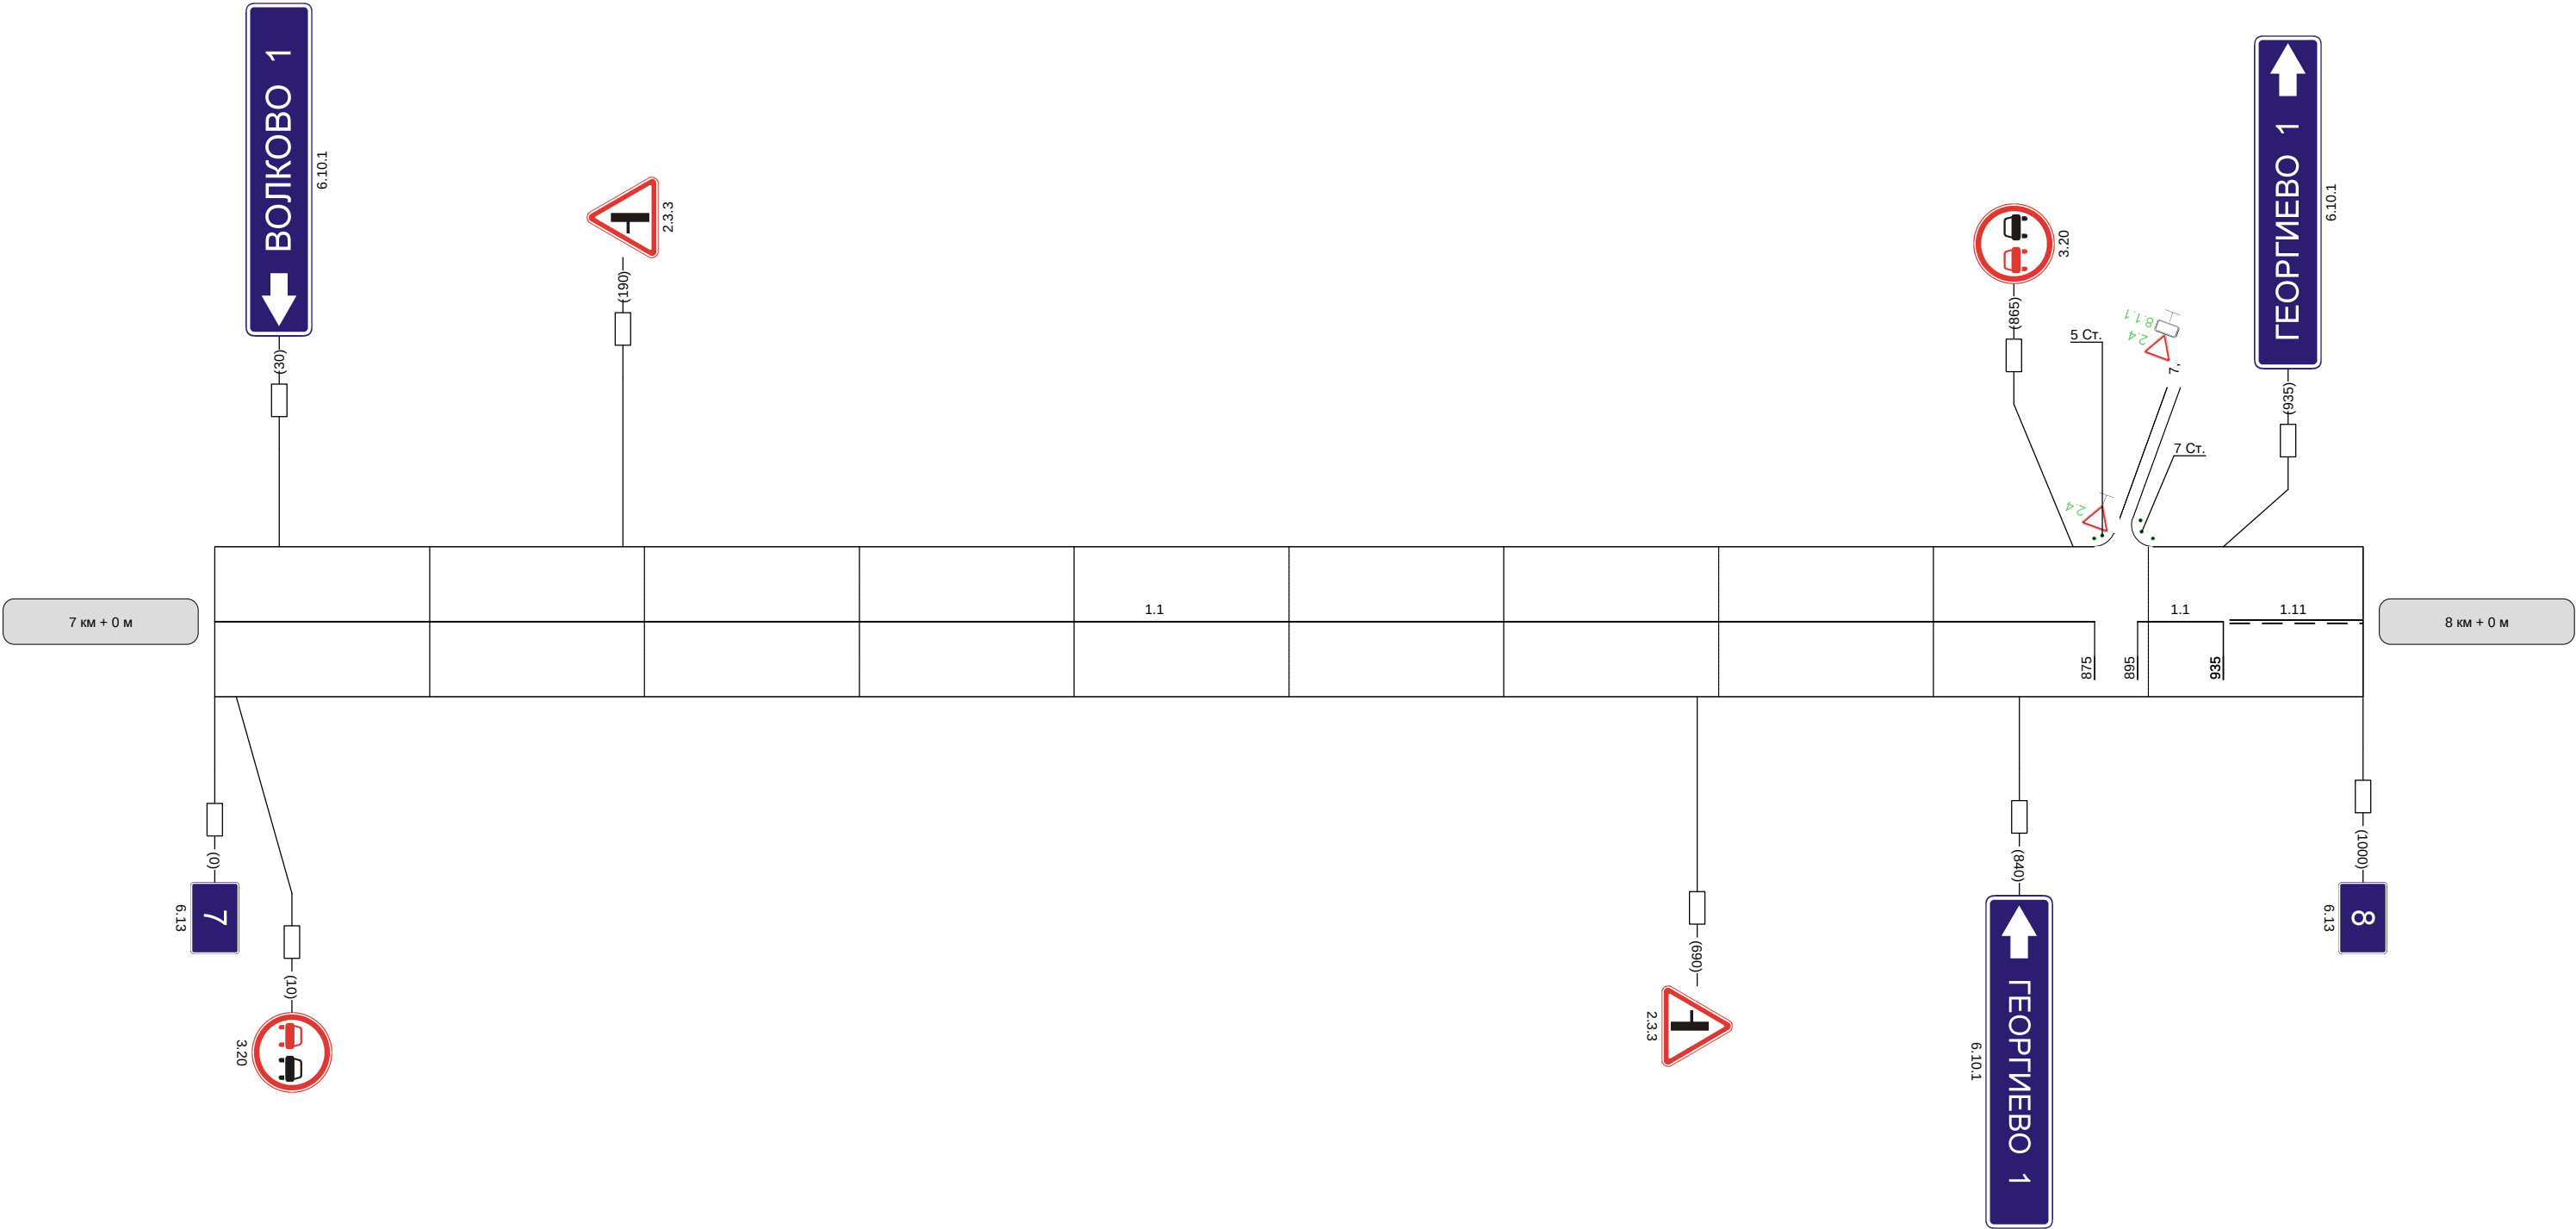


Видимость автомобиля в прямом направлении	300	300								
--	-----	-----	--	--	--	--	--	--	--	--

Наименование автодороги (административный район)	Барыково-Восход-Садки									
Элементы дороги в продольном профиле	10	11	6	0	17	14	40	42		
Элементы дороги в плане	R=8592		235	345	R=7807	479	570	R=13129	750	R=240 a=73
Видимость автомобиля в обратном направлении										


Разметка на участке:
1.1 : 230 м
1.5 : 260 м
1.6 : 200 м
1.11 : 290 м

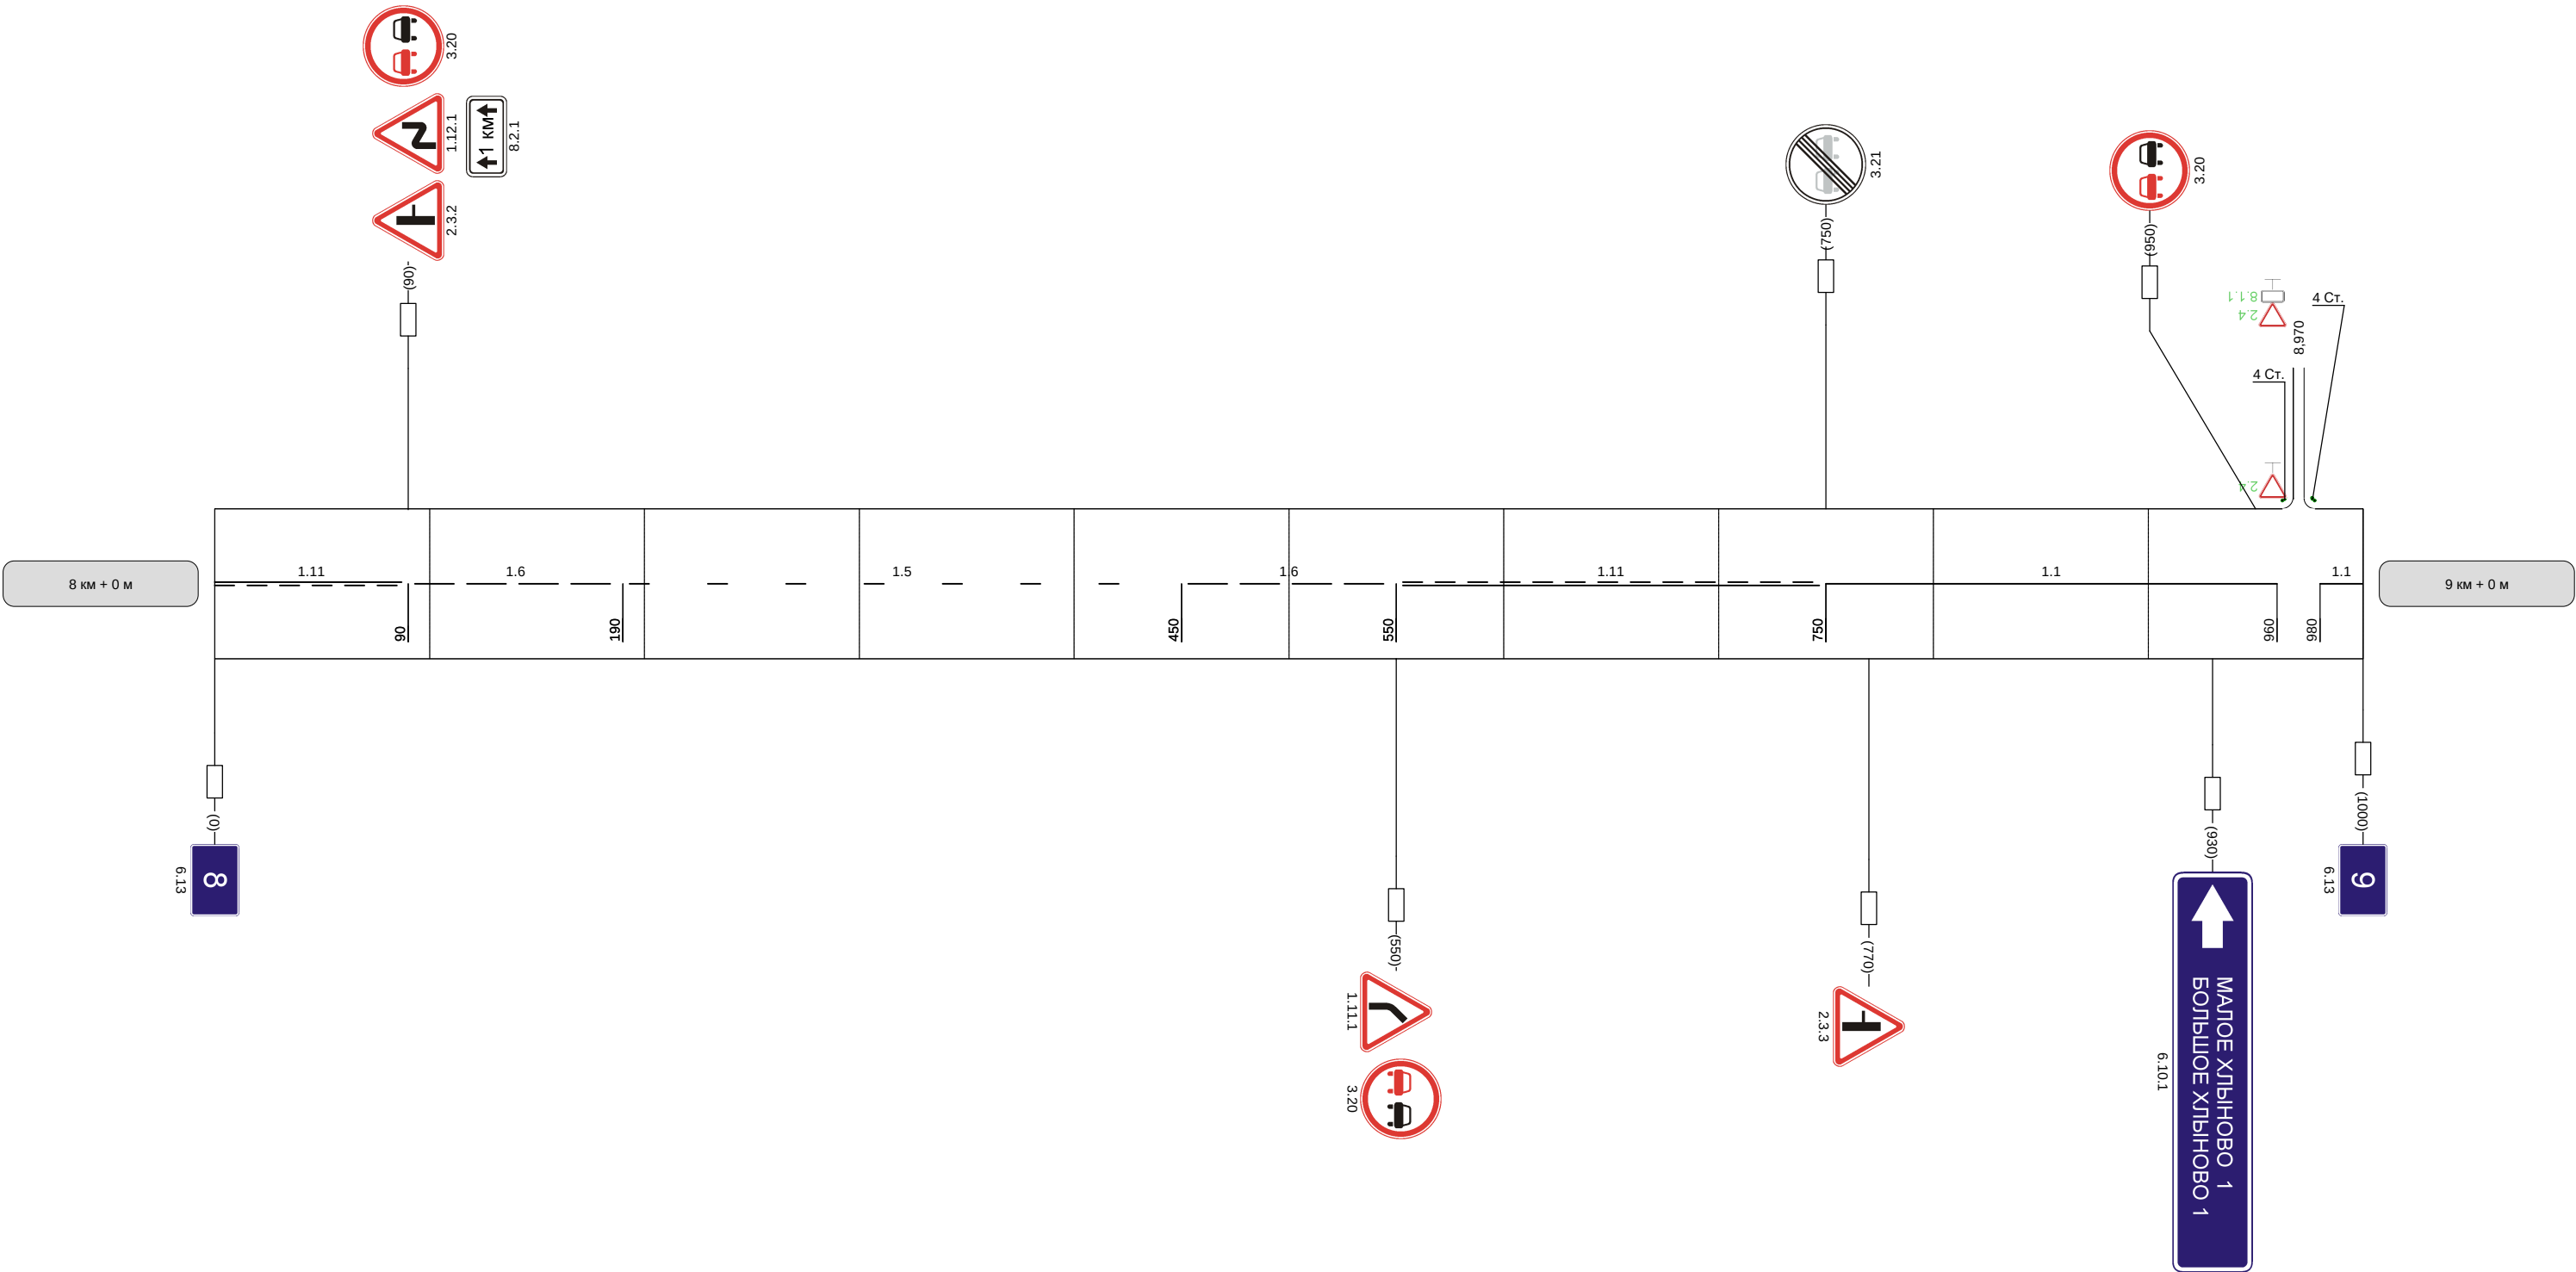

Видимость автомобиля в прямом направлении	300	250	200	250
--	-----	-----	-----	-----

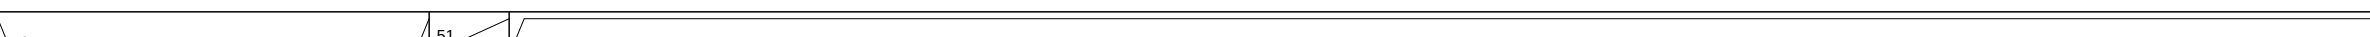Наименование автодороги (административный район)	Барыково-Восход-Садки											
Элементы дороги в продольном профиле												
Элементы дороги в плане												
Видимость автомобиля в обратном направлении							300	250	250	250	300	300


Разметка на участке:
1.1 : 430 м
1.6 : 150 м
1.11 : 400 м

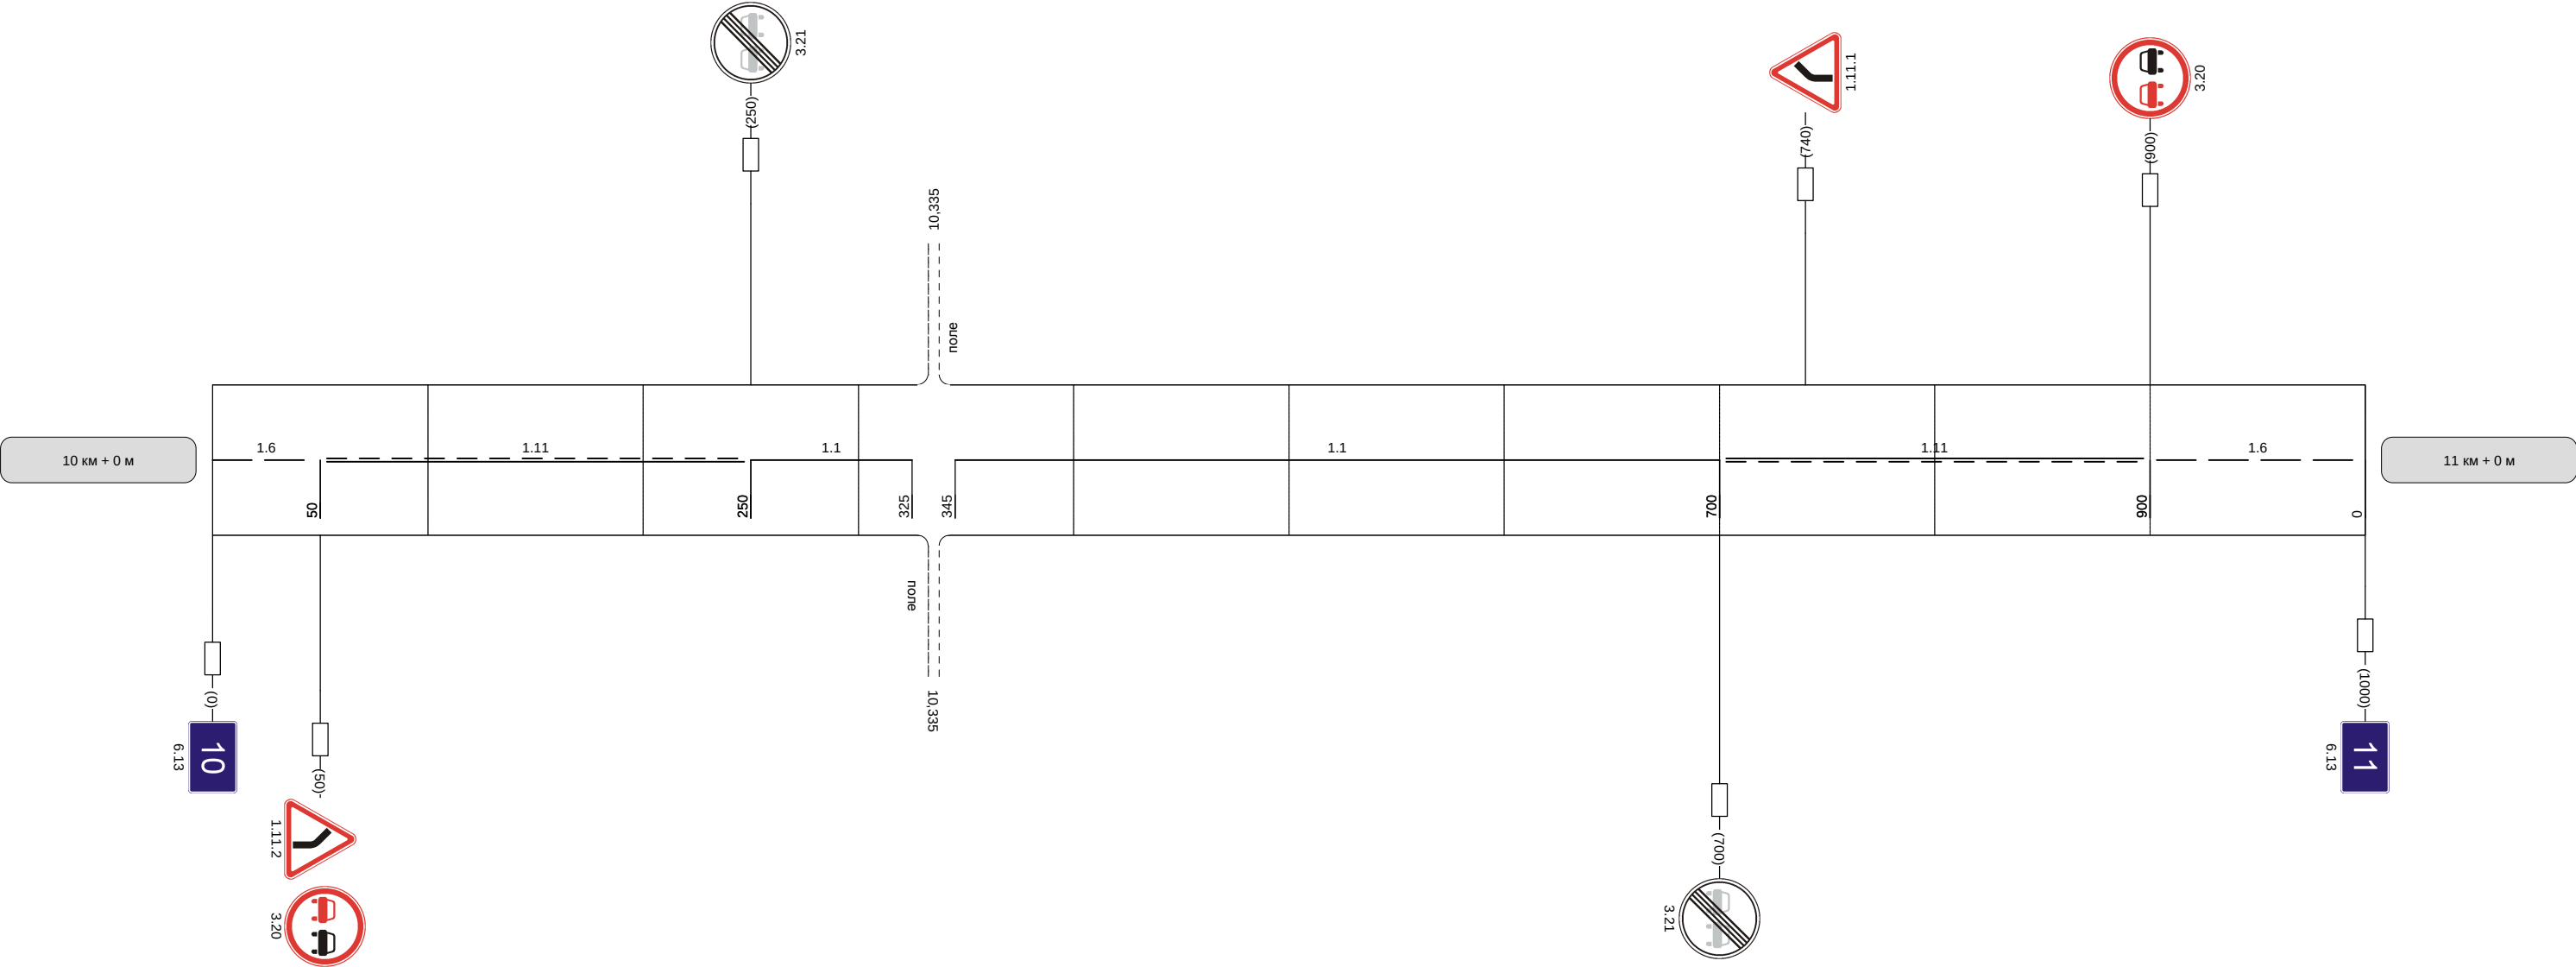

Видимость автомобиля в прямом направлении		300	300	300	300	250	250	250	300	
--	--	-----	-----	-----	-----	-----	-----	-----	-----	--

Наименование автодороги (административный район)	Барыково-Восход-Садки		
Элементы дороги в продольном профиле			
Элементы дороги в плане			
Видимость автомобиля в обратном направлении			


Разметка на участке:
1.5 : 1000 м

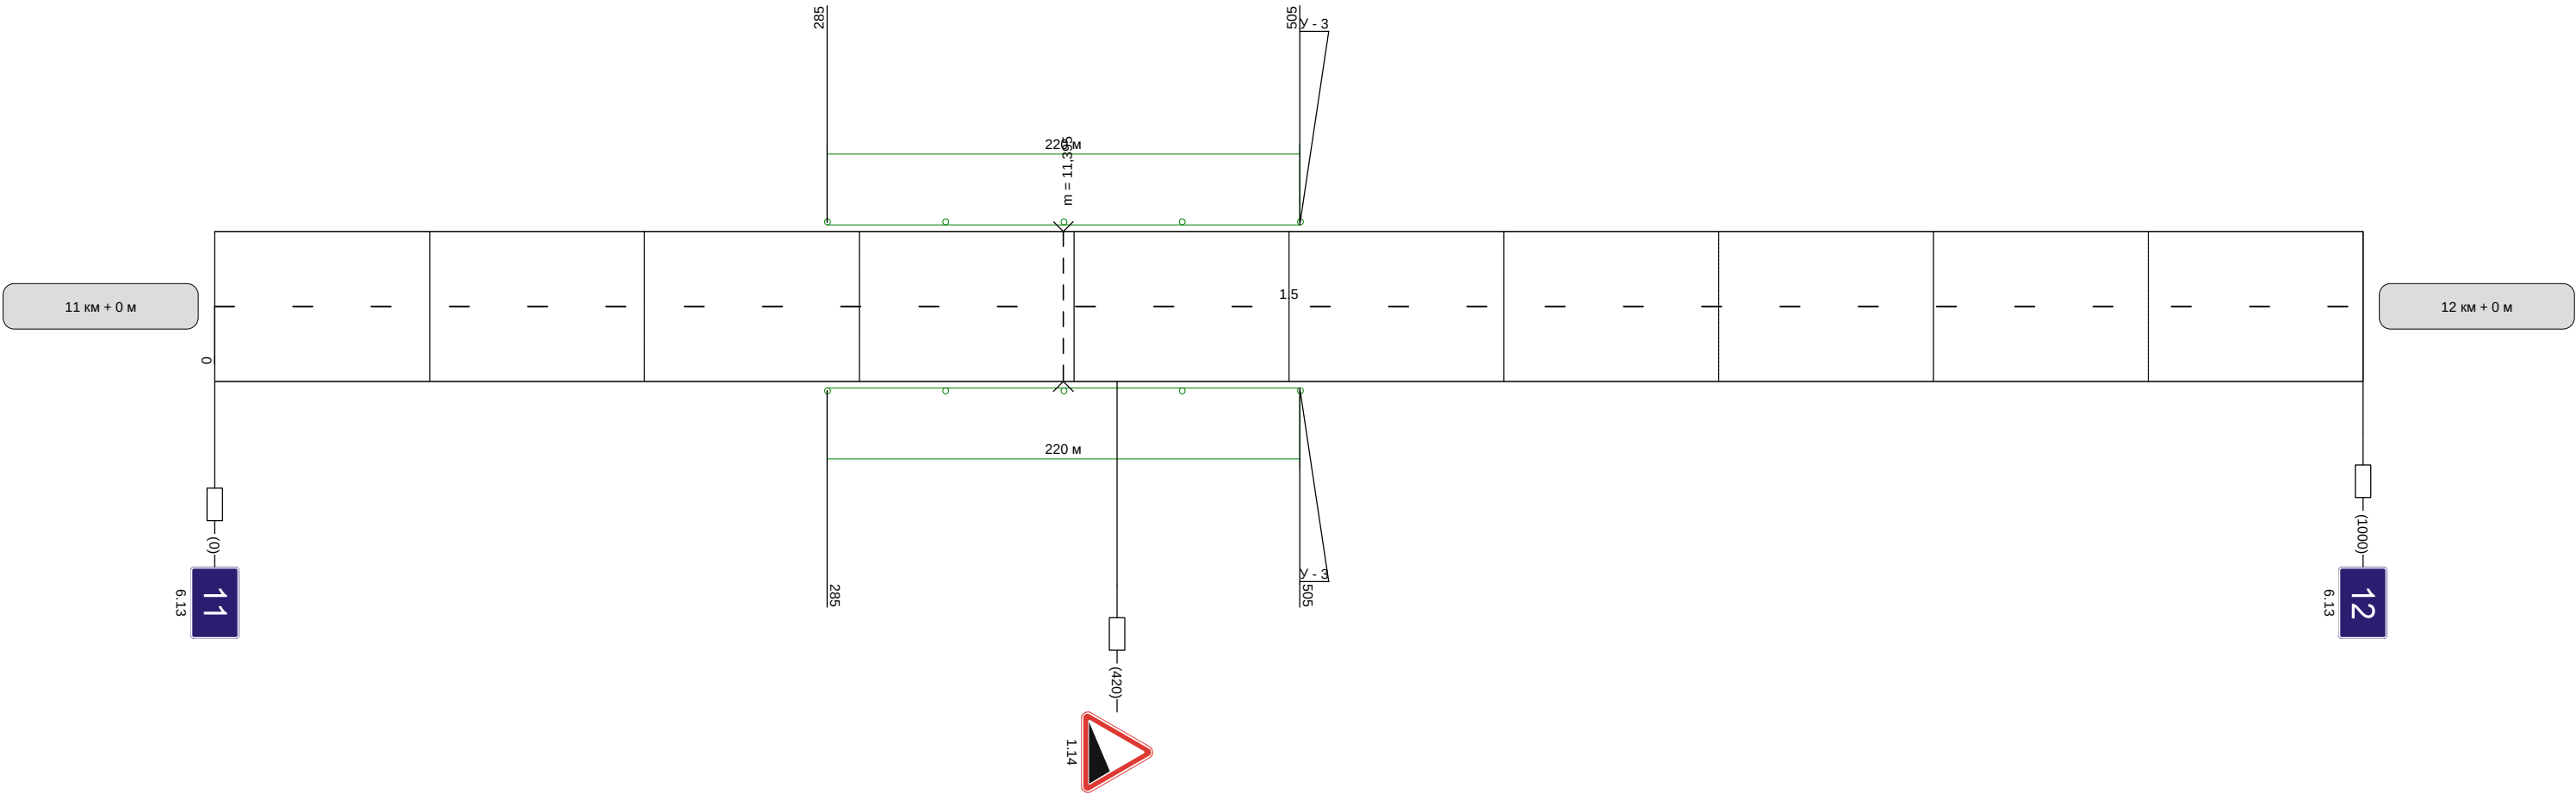

Видимость автомобиля в прямом направлении	
--	--

Наименование автодороги (административный район)	Барыково-Восход-Садки			
Элементы дороги в продольном профиле	43	39	7	
Элементы дороги в плане		R=11806		
Видимость автомобиля в обратном направлении		300	300	


Разметка на участке:
1.1 : 80 м
1.5 : 350 м
1.6 : 200 м
1.11 : 350 м

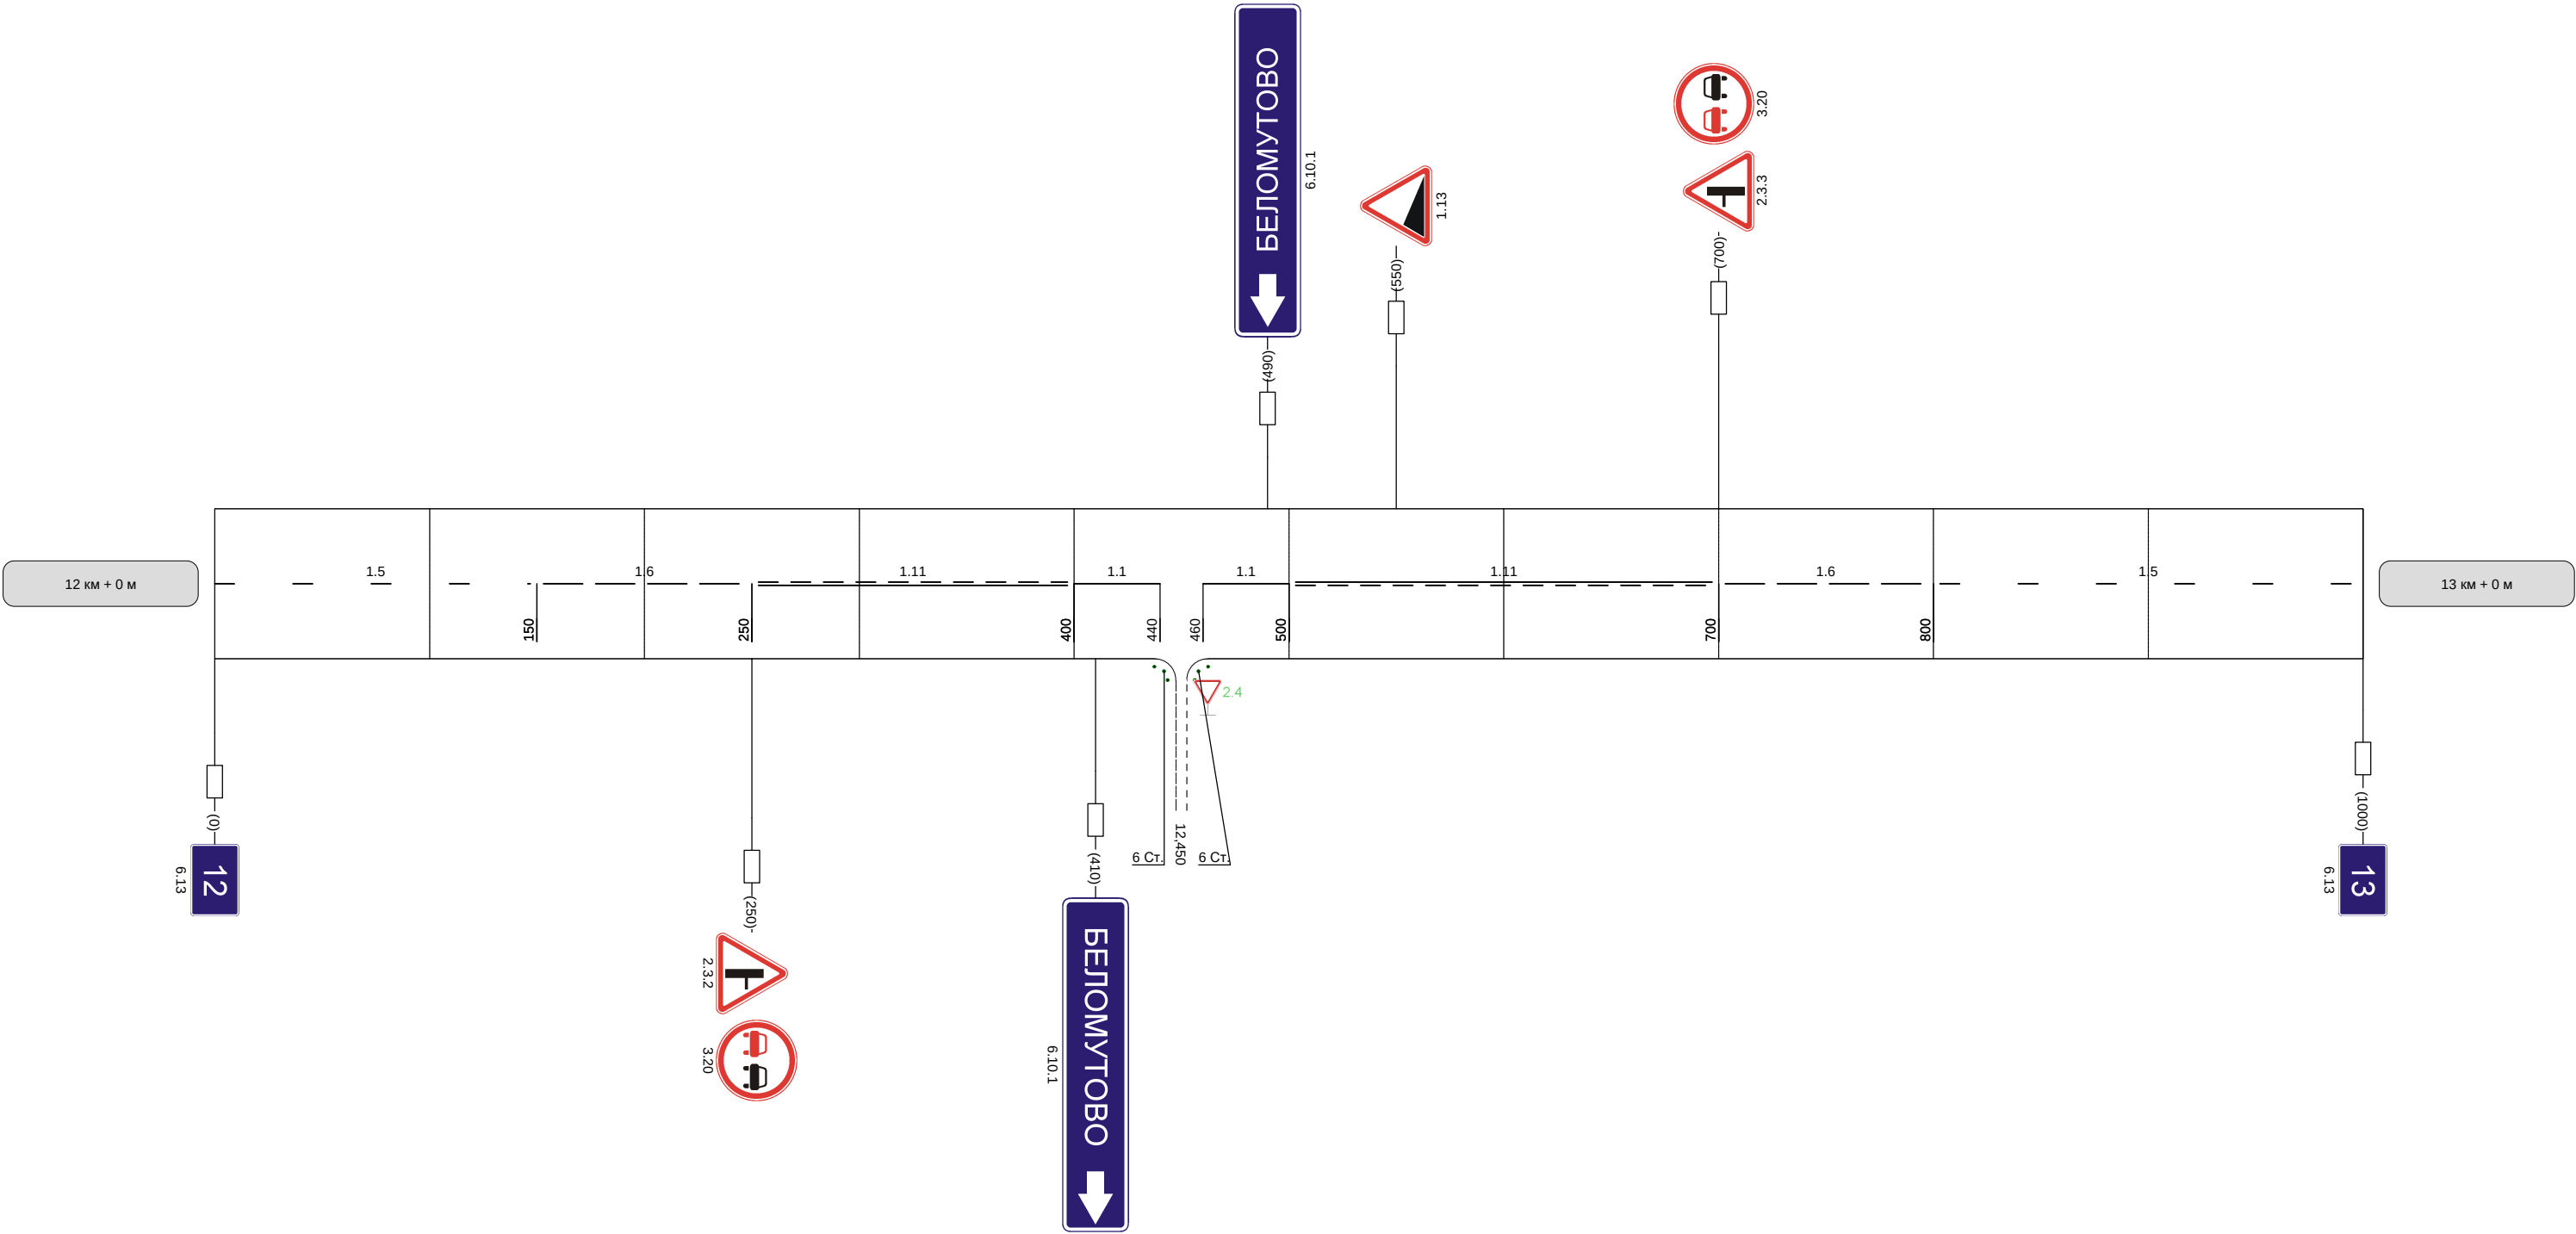

Видимость автомобиля в прямом направлении	300	300	300	
--	-----	-----	-----	--

Наименование автодороги (административный район)	Барыково-Восход-Садки		
Элементы дороги в продольном профиле	7		
Элементы дороги в плане	397 R=389 a=42 690		
Видимость автомобиля в обратном направлении			


Разметка на участке:
1.1 : 290 м
1.5 : 100 м
1.6 : 235 м
1.11 : 375 м

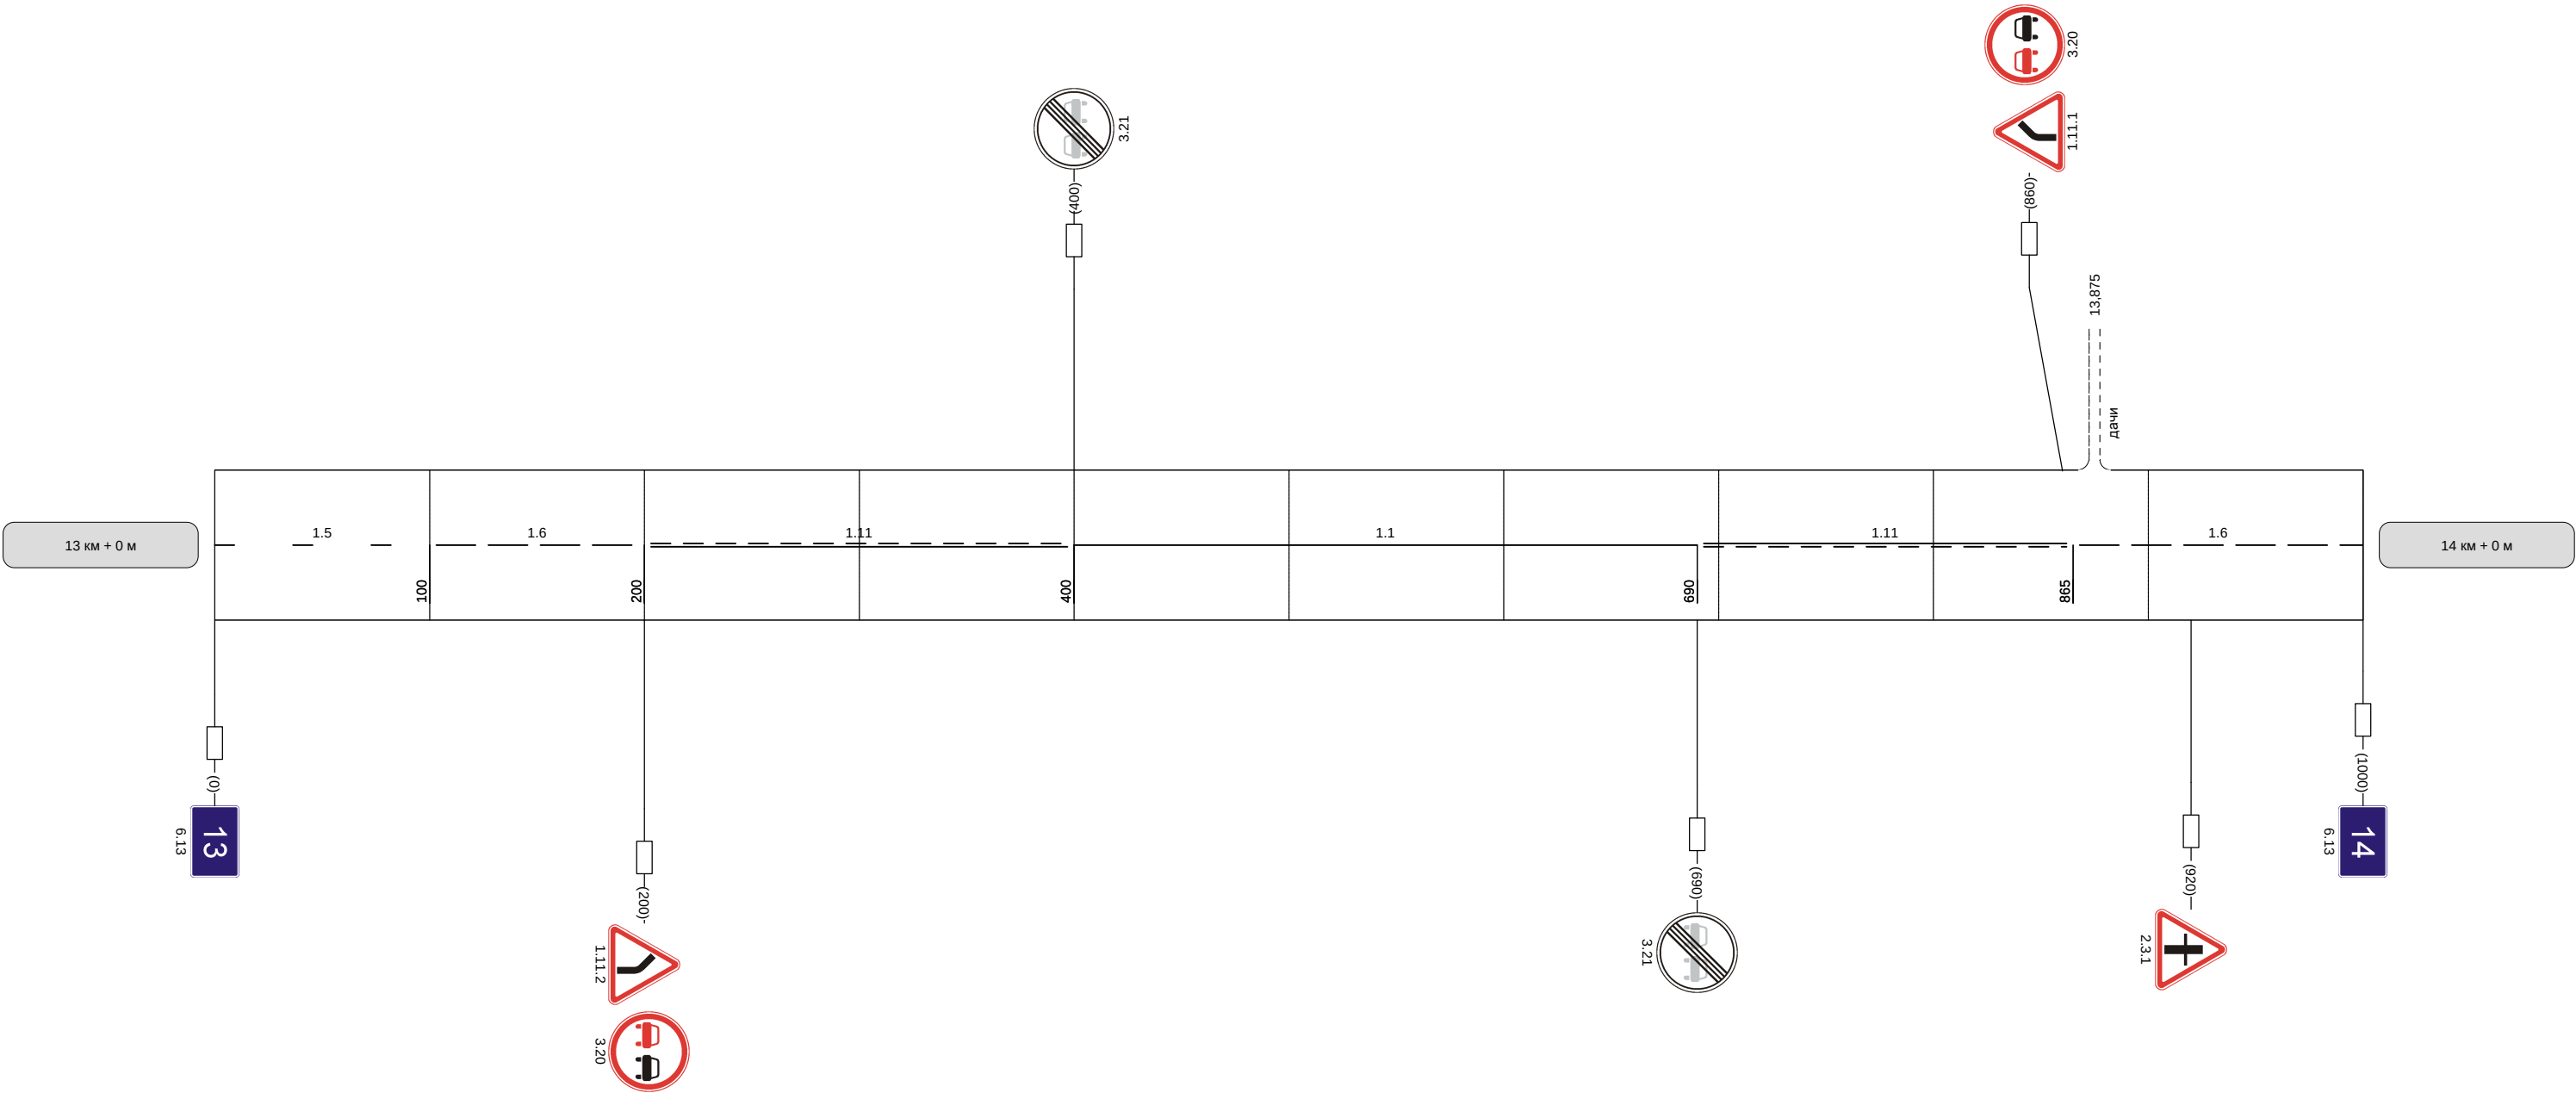

Видимость автомобиля в прямом направлении	
--	--

Наименование автодороги (административный район)	Барыково-Восход-Садки		
Элементы дороги в продольном профиле	7	3	19
Элементы дороги в плане	R=10496		
Видимость автомобиля в обратном направлении			


Разметка на участке:
1.1 : 175 м
1.5 : 585 м
1.6 : 280 м

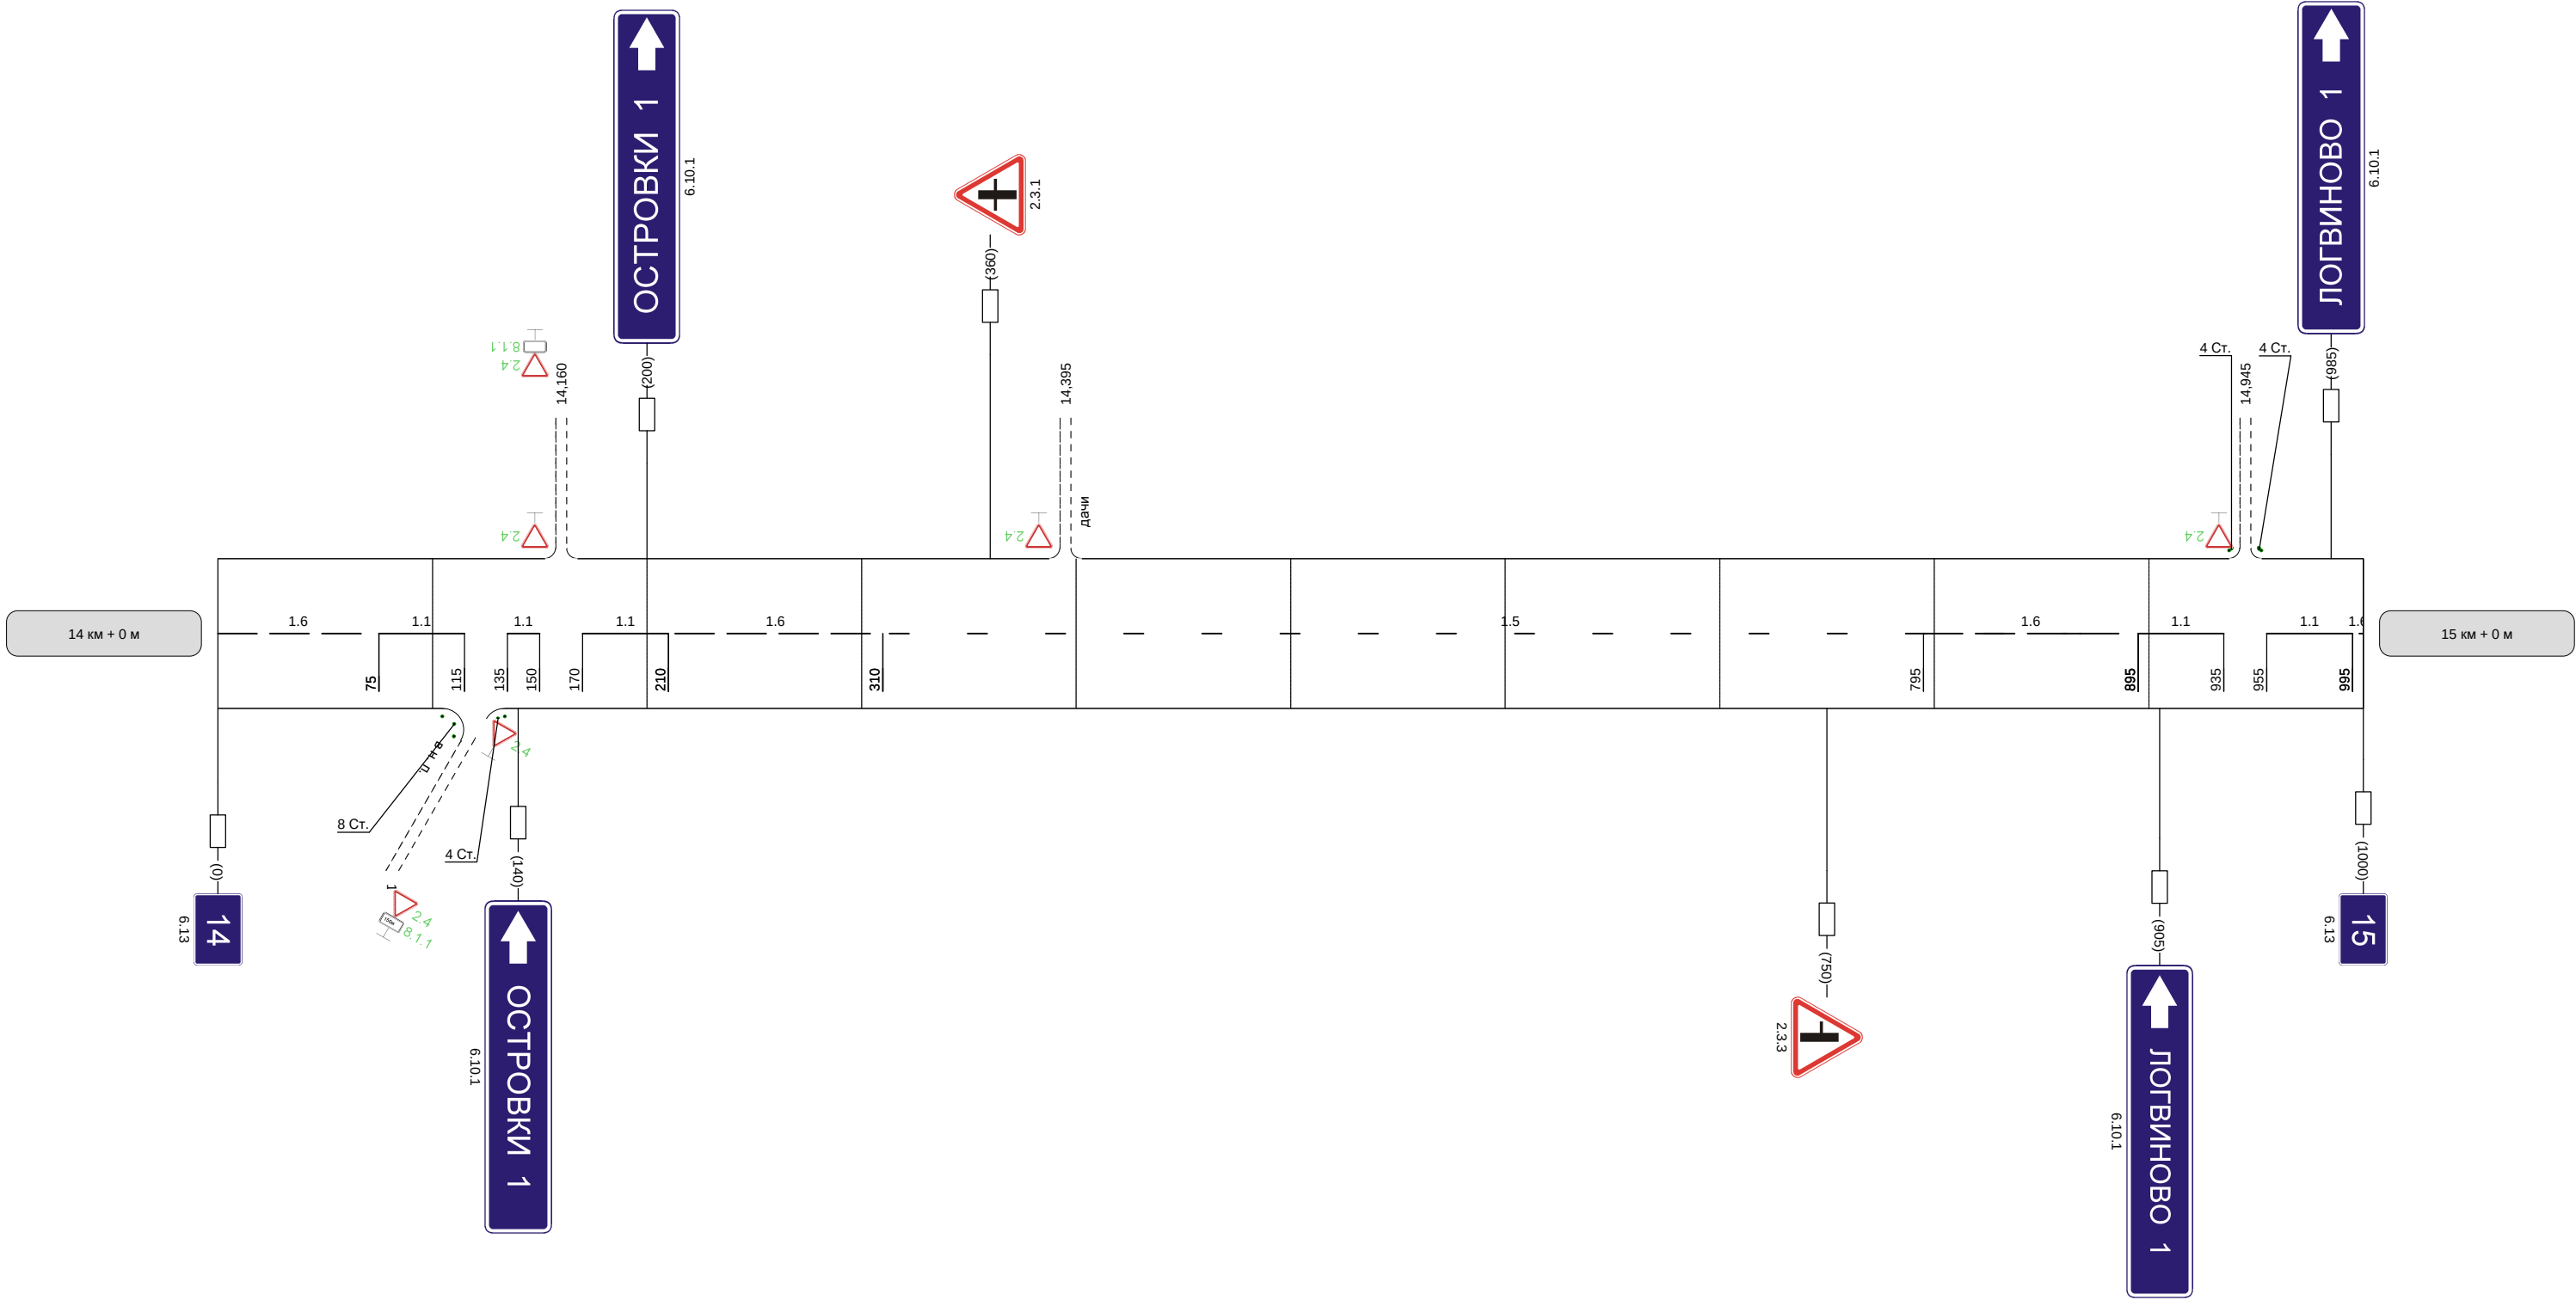

Видимость автомобиля в прямом направлении	
--	--

Наименование автодороги (административный район)	Барыково-Восход-Садки			
Элементы дороги в продольном профиле	19 20	20 R=7389	10 10	
Элементы дороги в плане		316 R=436 a=8	378	
Видимость автомобиля в обратном направлении		300	300	

Разметка на участке:
1.1 : 40 м
1.5 : 160 м
1.6 : 195 м
1.12 : 6 м

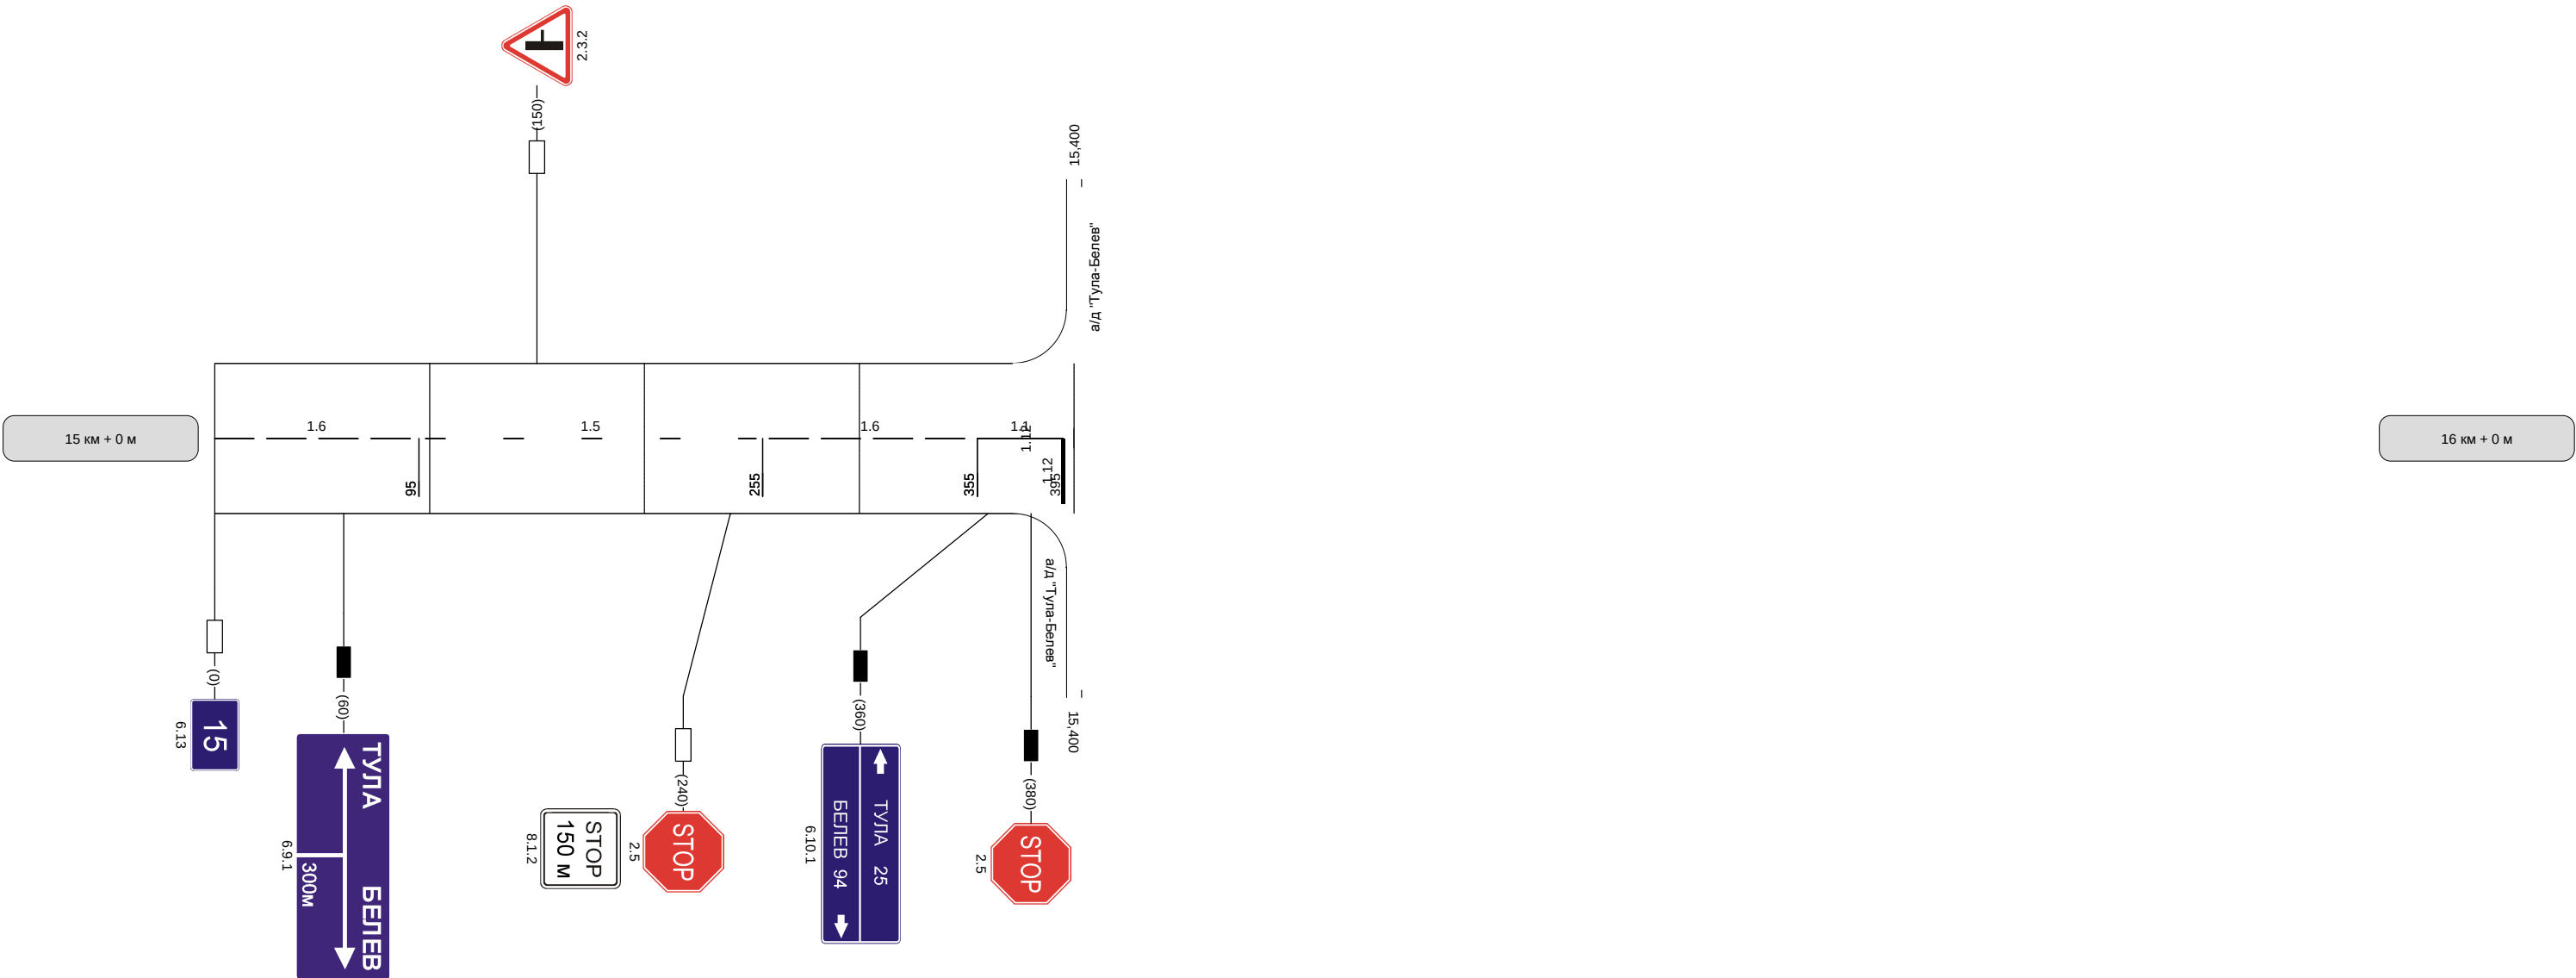

Видимость автомобиля в прямом направлении	
--	--