


Наименование автодороги (административный район)	Глухие Поляны-Демидовка	
Элементы дороги в продольном профиле	3 12 14 15 872 706 868 R=13023	
Элементы дороги в плане		
Видимость автомобиля в обратном направлении	300	


Разметка на участке:
1:5 : 1000 м

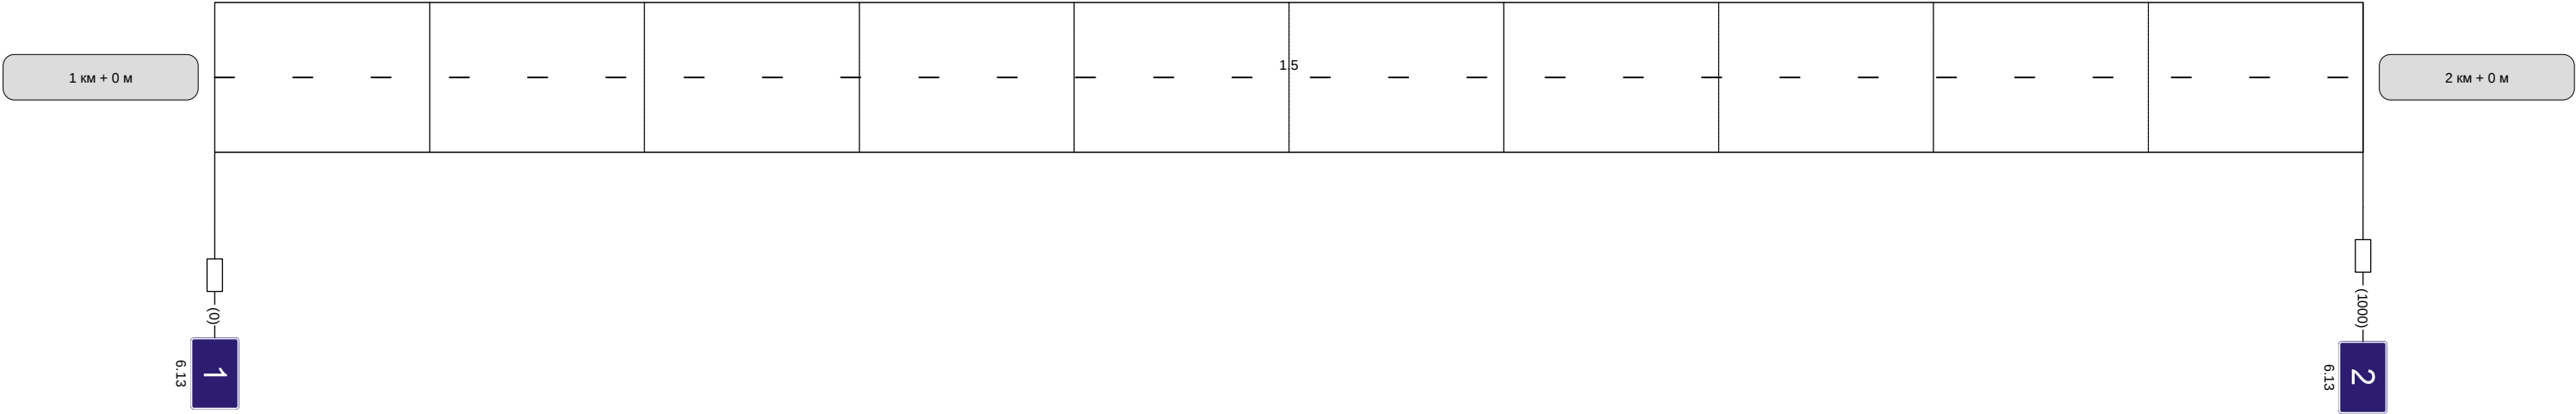

Видимость автомобиля в прямом направлении	
--	--

Наименование автодороги (административный район)	Глухие Поляны-Демидовка					
Элементы дороги в продольном профиле	10	12	10	65	65	
Элементы дороги в плане	R=15170		R=10342			
Видимость автомобиля в обратном направлении				250	250	250


Разметка на участке:
1.1 : 205 м
1.5 : 470 м
1.6 : 125 м
1.11 : 180 м

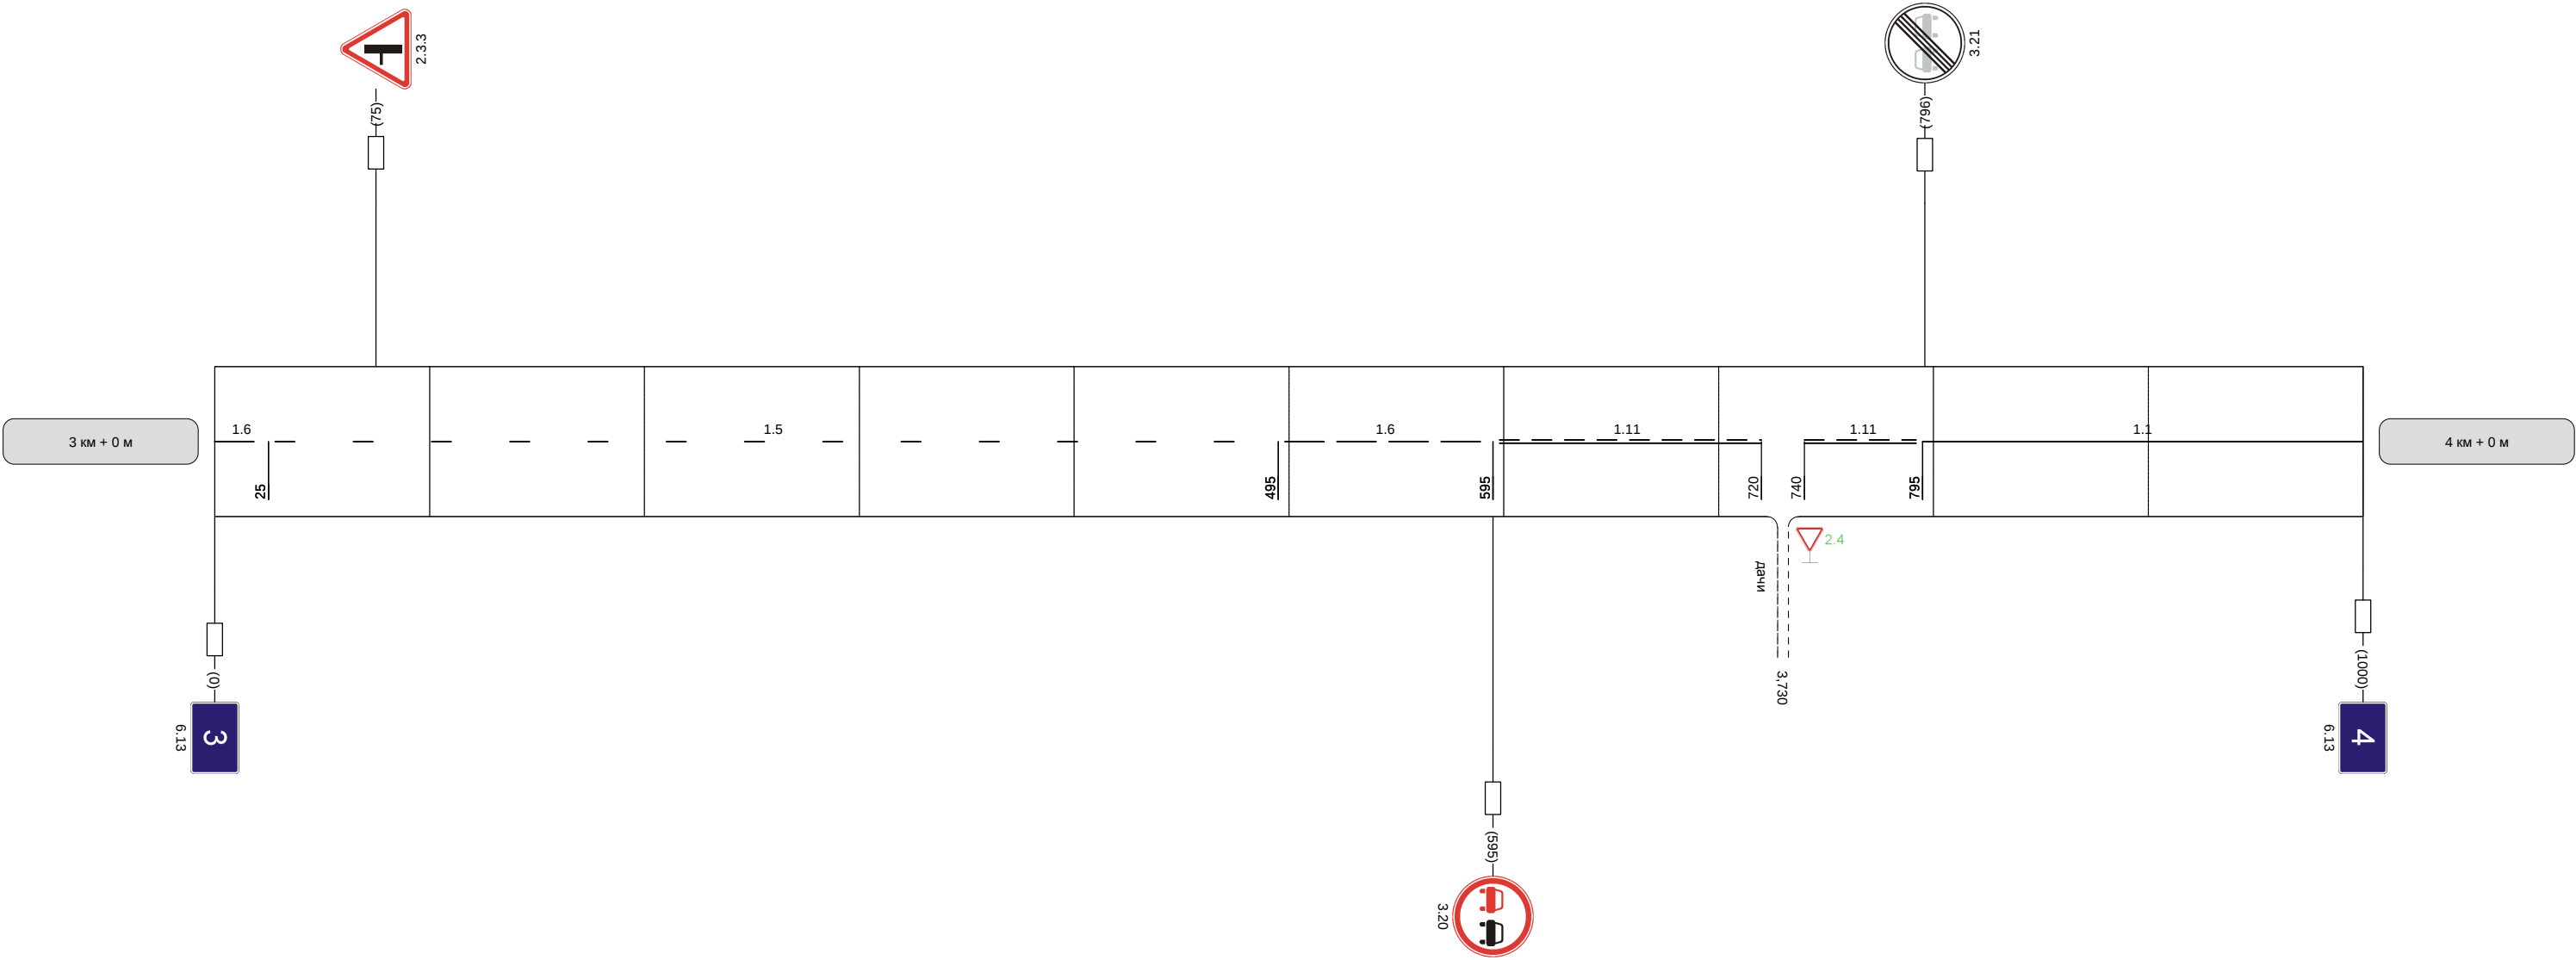

Видимость автомобиля в прямом направлении				300	250	250	30
--	--	--	--	-----	-----	-----	----

Наименование автодороги (административный район)	Глухие Поляны-Демидовка													
Элементы дороги в продольном профиле	65 R=1267 124 45 160 44 R=4553 656 65 65 R=1793 811 2 2													
Элементы дороги в плане	R=300 a=10 90 R=919 a=6 200 R=514 a=7 758													
Видимость автомобиля в обратном направлении	250	300		150	150	200	200	250	250	250	250	250	300	

Разметка на участке:
1.1 : 270 м
1.6 : 100 м
1.11 : 430 м

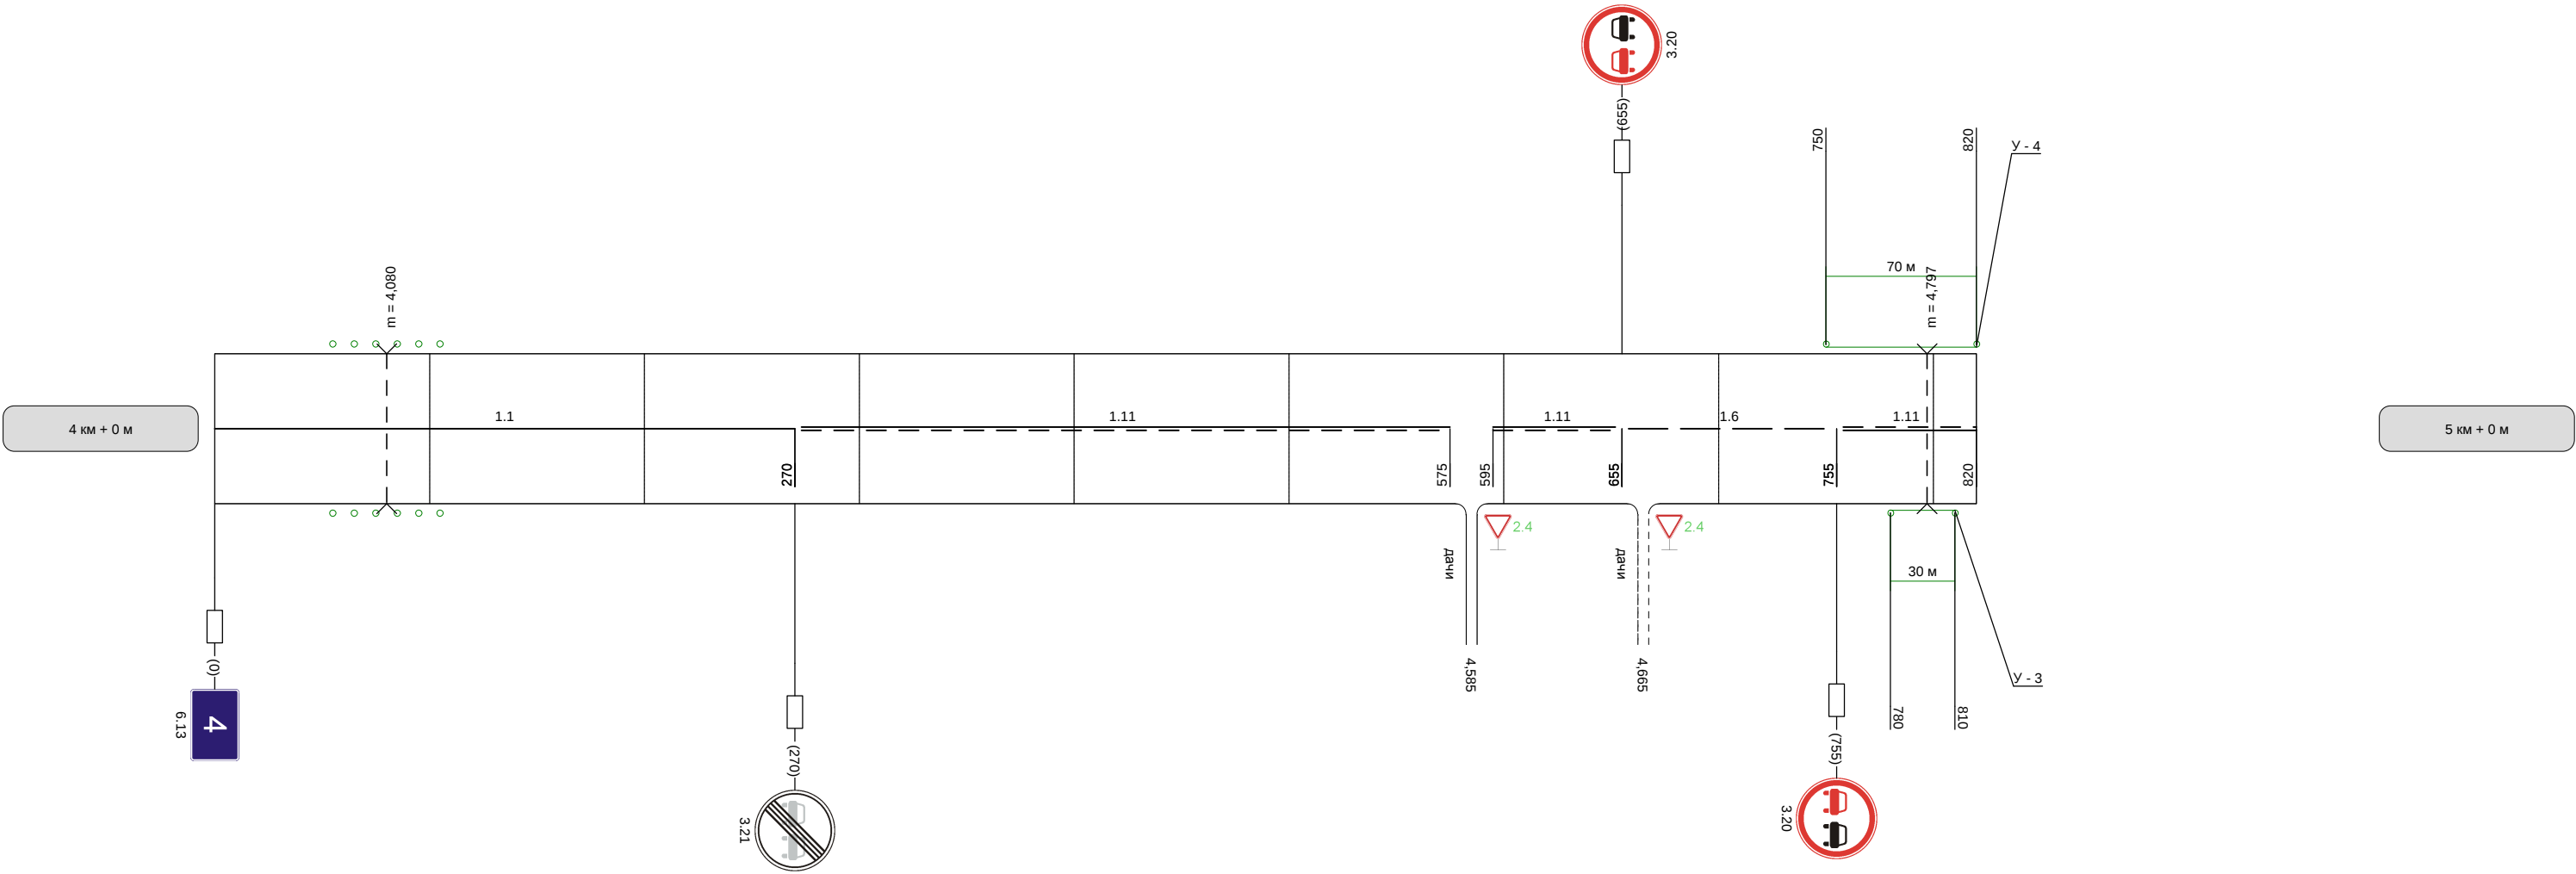

Видимость автомобиля в прямом направлении	300	250	
--	-----	-----	--