


Наименование автодороги (административный район)	"Косая Гора-Хопилово"-ап к н.п. Уваровка			
Элементы дороги в продольном профиле	4 4 6 26 R=9373 R=11			
Элементы дороги в плане	129 R=253 a=10 232 270 R=803 a=10 417 924 R=472 a=6			
Видимость автомобиля в обратном направлении				

Разметка на участке:
1.1 : 440 м
1.7 : 20 м

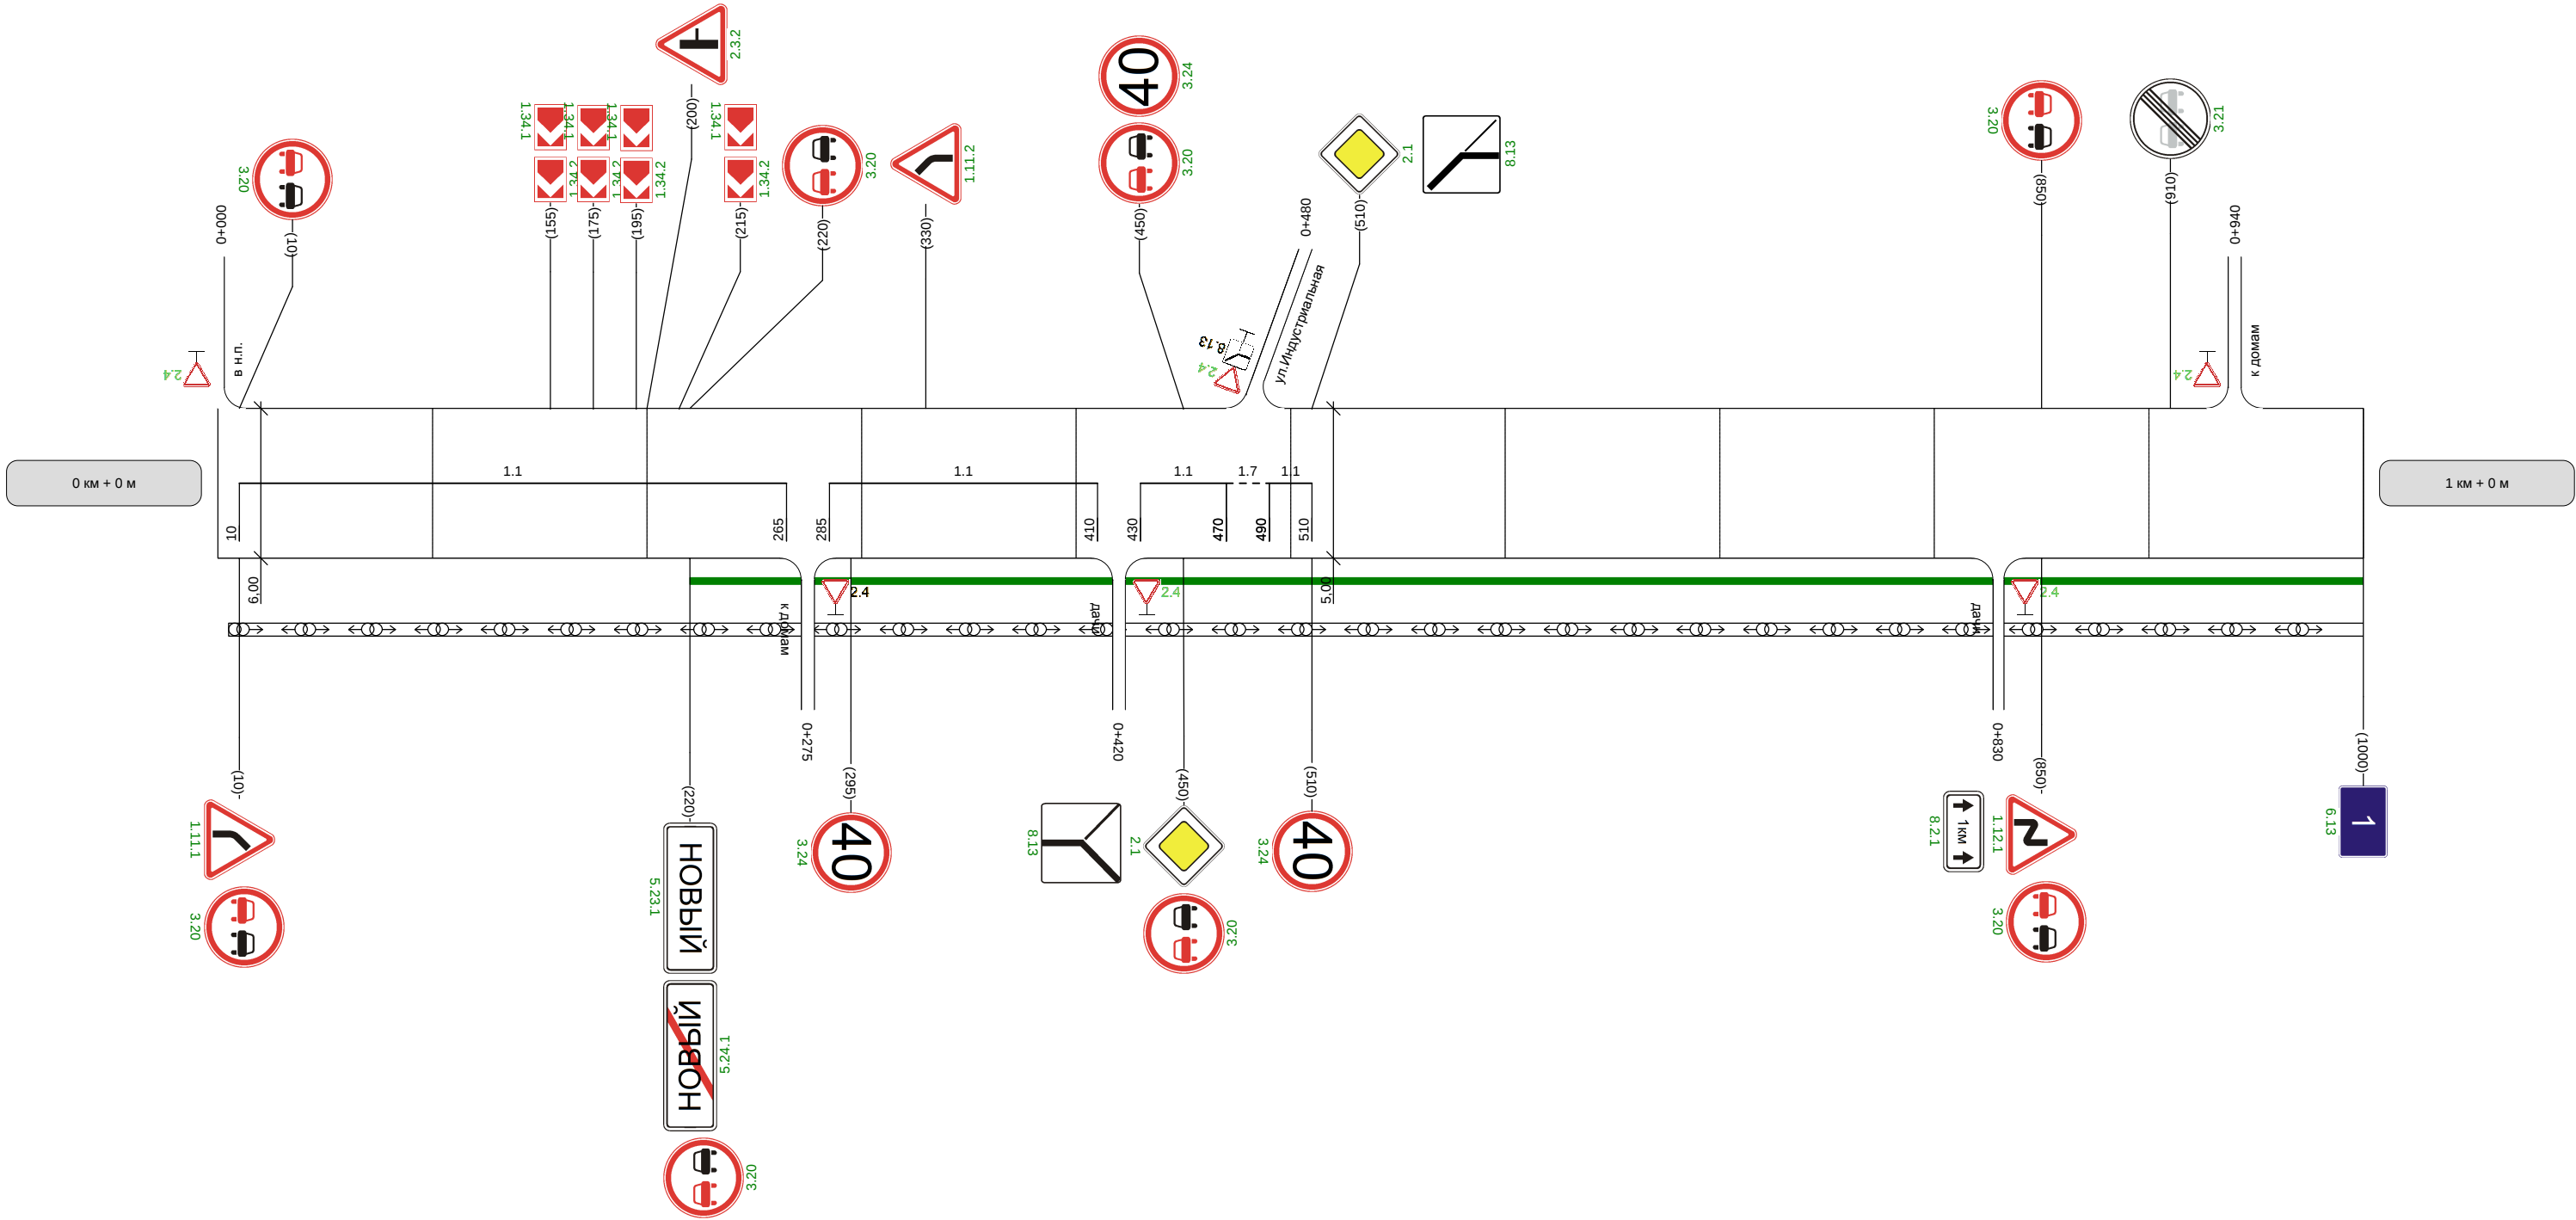


Видимость автомобиля в прямом направлении	300	300	30
--	-----	-----	----



Наименование автодороги (административный район)	"Косая Гора-Хопилово"-ап к н.п. Уваровка				
Элементы дороги в продольном профиле	70 6 5 11 12				
Элементы дороги в плане	R=8972 R=9929 R=10085 R=49 a=70 R=362 a=13				
Видимость автомобиля в обратном направлении	300 300 300 982				

Разметка на участке:

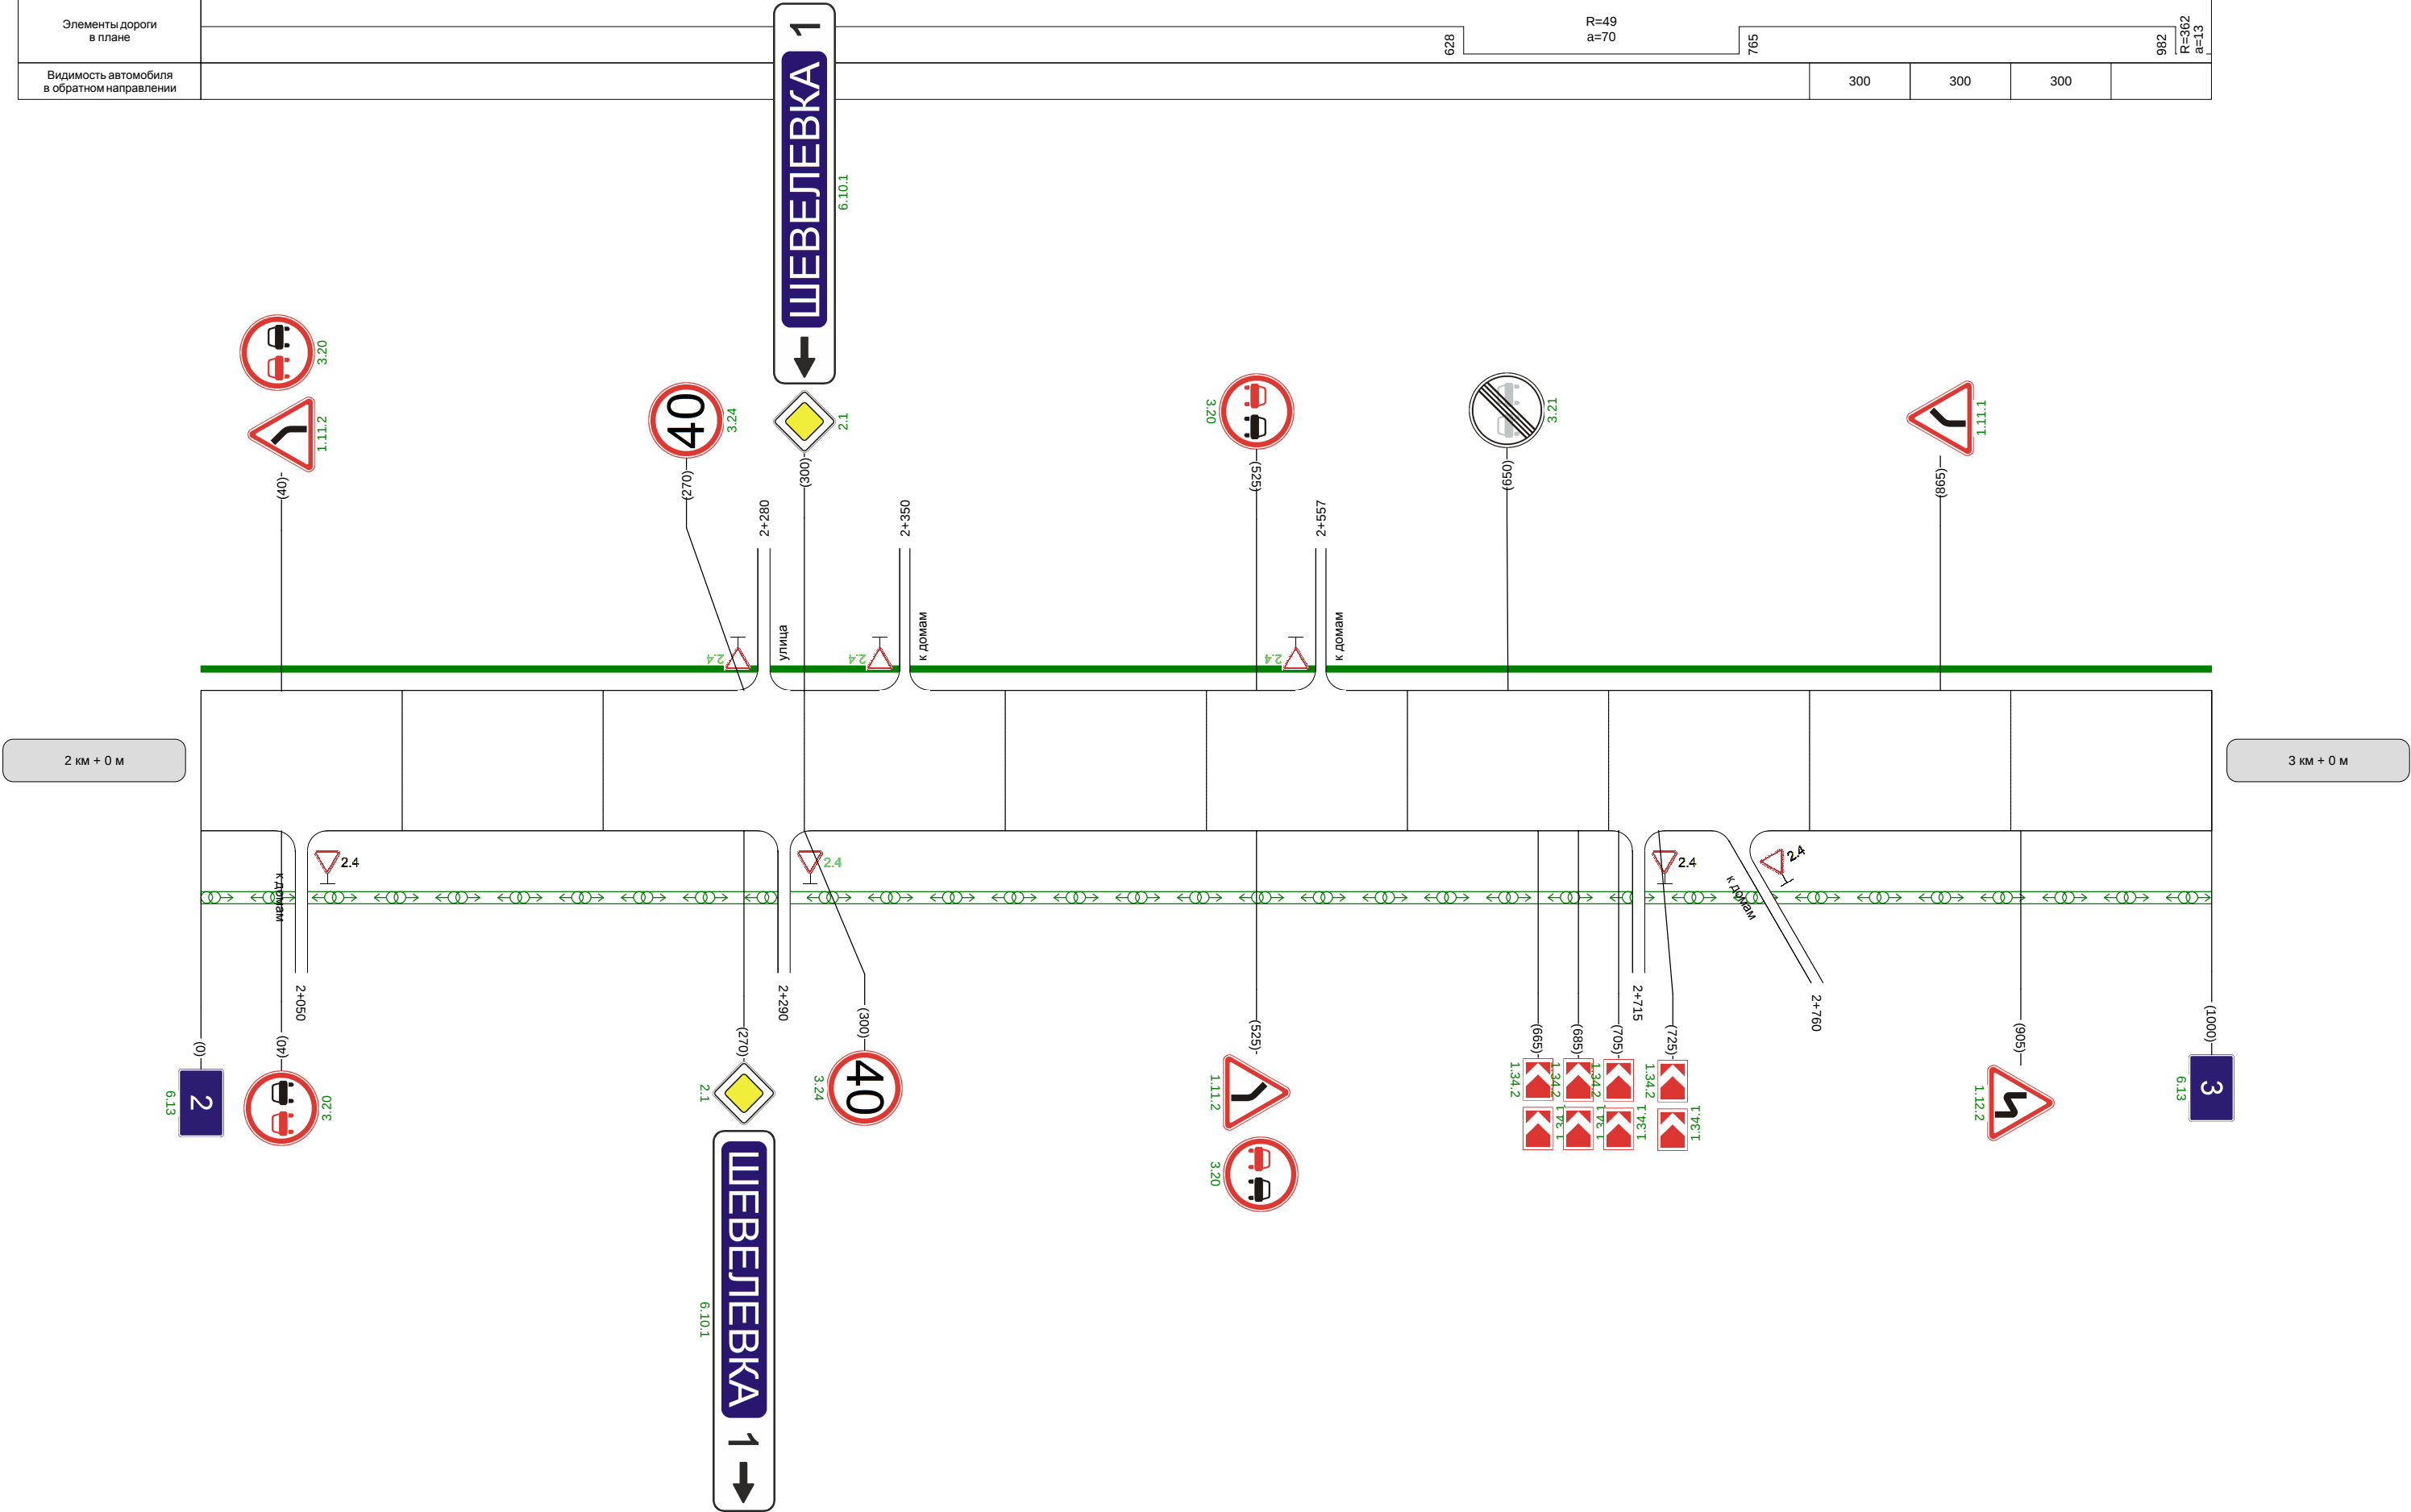

Видимость автомобиля в прямом направлении	
--	--

Наименование автодороги (административный район)	"Косая Гора-Хопилово"-ап к н.п. Уваровка		
Элементы дороги в продольном профиле			
Элементы дороги в плане			
Видимость автомобиля в обратном направлении			

Разметка на участке:



Видимость автомобиля в прямом направлении	
--	--