


Автодорога Косая Гора-Хопилово

|                                             |   |      |  |  |  |  |  |  |  |  |
|---------------------------------------------|---|------|--|--|--|--|--|--|--|--|
| Кривые в плане                              | <div><div></div><div>455</div><div>R=1529м<br/>P=172; a=5°</div><div>591</div><div>R=1133м<br/>P=174; a=4°</div><div>640</div><div>714</div><div>825 R=87м 860</div><div>P=1; a=73°</div><div>905</div><div>R=24м<br/>P=0; a=89°</div><div>965</div><div>980<sub>116м</sub><br/>P=2; a=39°</div></div> |      |  |  |  |  |  |  |  |  |
| Элементы дороги в продольном профиле        | <div><div></div><div>5</div><div>387</div><div>R=1642м</div><div>515</div><div>84</div><div>71</div><div>744</div><div>R=2253м</div><div>873</div><div>907</div><div>R=3783м</div><div></div></div>   |      |  |  |  |  |  |  |  |  |
| Видимость автомобиля в обратном направлении | <div><div></div><div>385</div><div>0</div><div>435</div><div>0</div><div>485</div><div></div><div></div><div></div><div></div><div></div></div>   |      |  |  |  |  |  |  |  |  |
| Характеристики проезжей части               | 7,00   | 7,00 |  |  |  |  |  |  |  |  |

Разметка на участке:  
1.1 : 670,00 м  
1.2 : 1920,00 м  
1.5 : 55,00 м  
1.6 : 99,00 м  
1.11 : 95,00 м  
1.14.1 : 14,00 м  
1.25 : 28,00 м

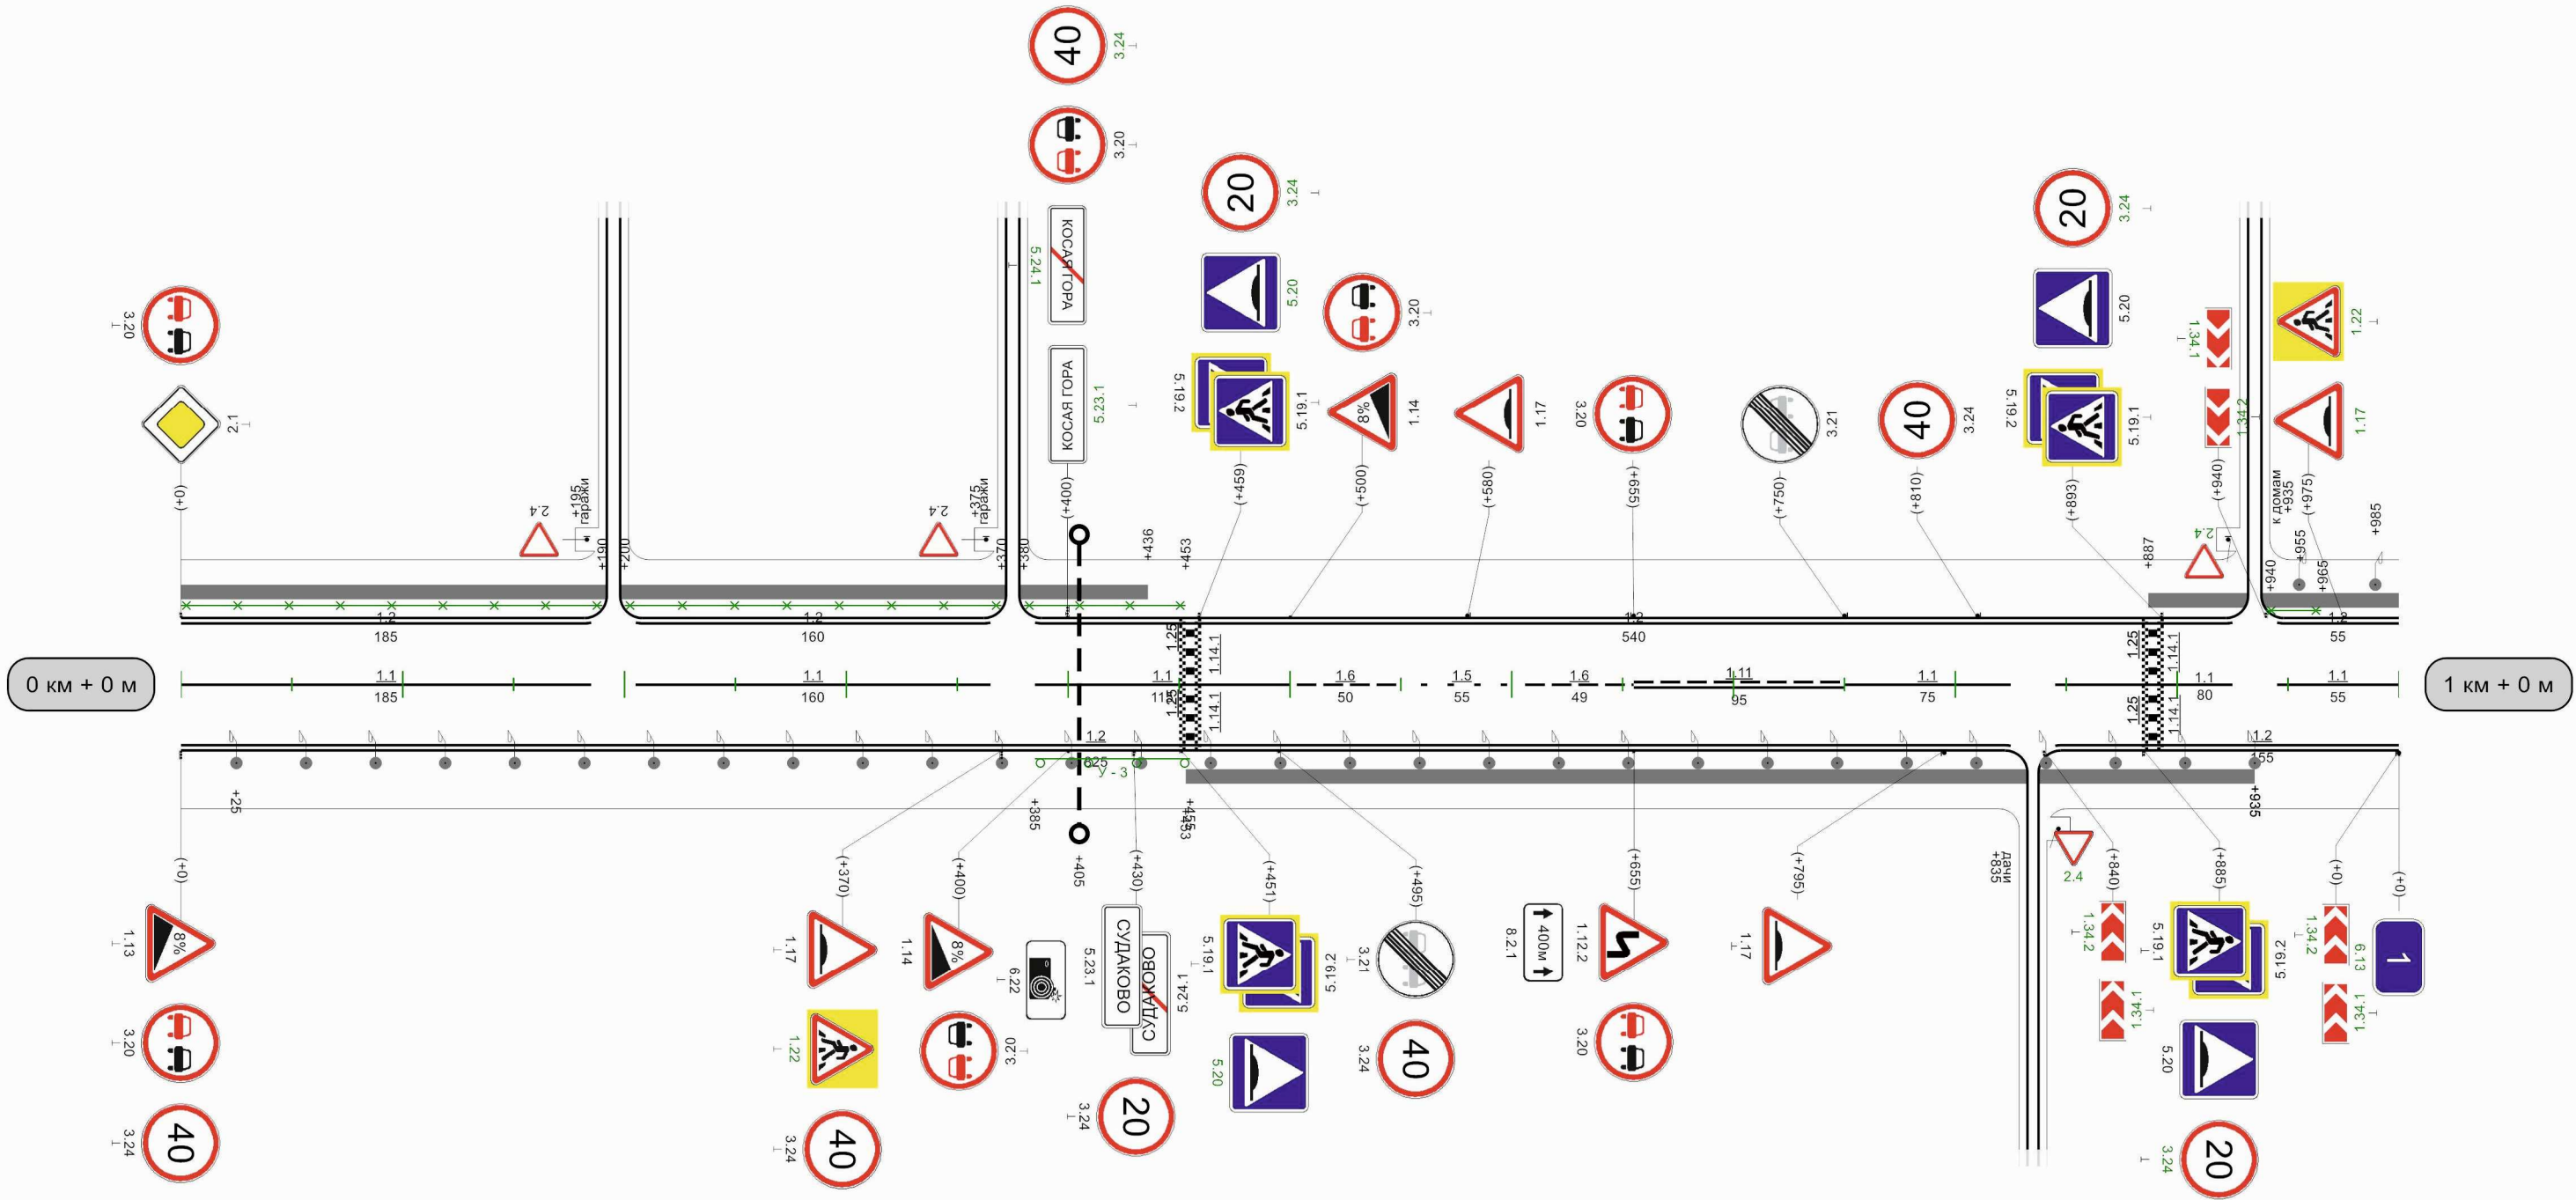


|                                           |     |     |     |     |     |     |     |     |     |     |     |     |     |     |
|-------------------------------------------|-----|-----|-----|-----|-----|-----|-----|-----|-----|-----|-----|-----|-----|-----|
| Видимость автомобиля в прямом направлении | 535 | 300 | 585 | 250 | 539 | 200 | 589 | 150 | 532 | 150 | 536 | 300 | 586 | 580 |
|-------------------------------------------|-----|-----|-----|-----|-----|-----|-----|-----|-----|-----|-----|-----|-----|-----|

1000м

|                                             |   |  |  |  |  |  |  |  |  |  |  |  |  |  |  |
|---------------------------------------------|---|--|--|--|--|--|--|--|--|--|--|--|--|--|--|
| Кривые в плане                              | <div><div><div>R=116м 35</div><div>P=2; a=39°</div></div><div><div>105</div><div>R=69м</div><div>P=1; a=37°</div><div>175</div></div></div>   |  |  |  |  |  |  |  |  |  |  |  |  |  |  |
| Элементы дороги в продольном профиле        | <div><div><div>14</div><div>41</div></div><div><div>52</div><div>45</div><div>44</div></div><div><div>20</div><div>20</div><div>49</div><div>49</div><div>30</div><div>30</div></div></div>                                                                |  |  |  |  |  |  |  |  |  |  |  |  |  |  |
| Видимость автомобиля в обратном направлении | <div><div><div>6</div><div>123</div><div>R=2518м</div><div>366</div><div>405</div><div>R=7444м</div><div>583</div><div>619</div><div>R=4315м</div><div>742</div><div>776</div><div>R=3213м</div><div>838</div><div>875</div><div>R=4501м</div></div></div> |  |  |  |  |  |  |  |  |  |  |  |  |  |  |
| Характеристики проезжей части               | <div>7,00</div>   |  |  |  |  |  |  |  |  |  |  |  |  |  |  |


Разметка на участке:  
1.1 : 893,00 м  
1.2 : 1703,00 м  
1.2.1 : 115,00 м  
1.7 : 32,00 м  
1.11 : 30,00 м  
1.17 : 12,00 м

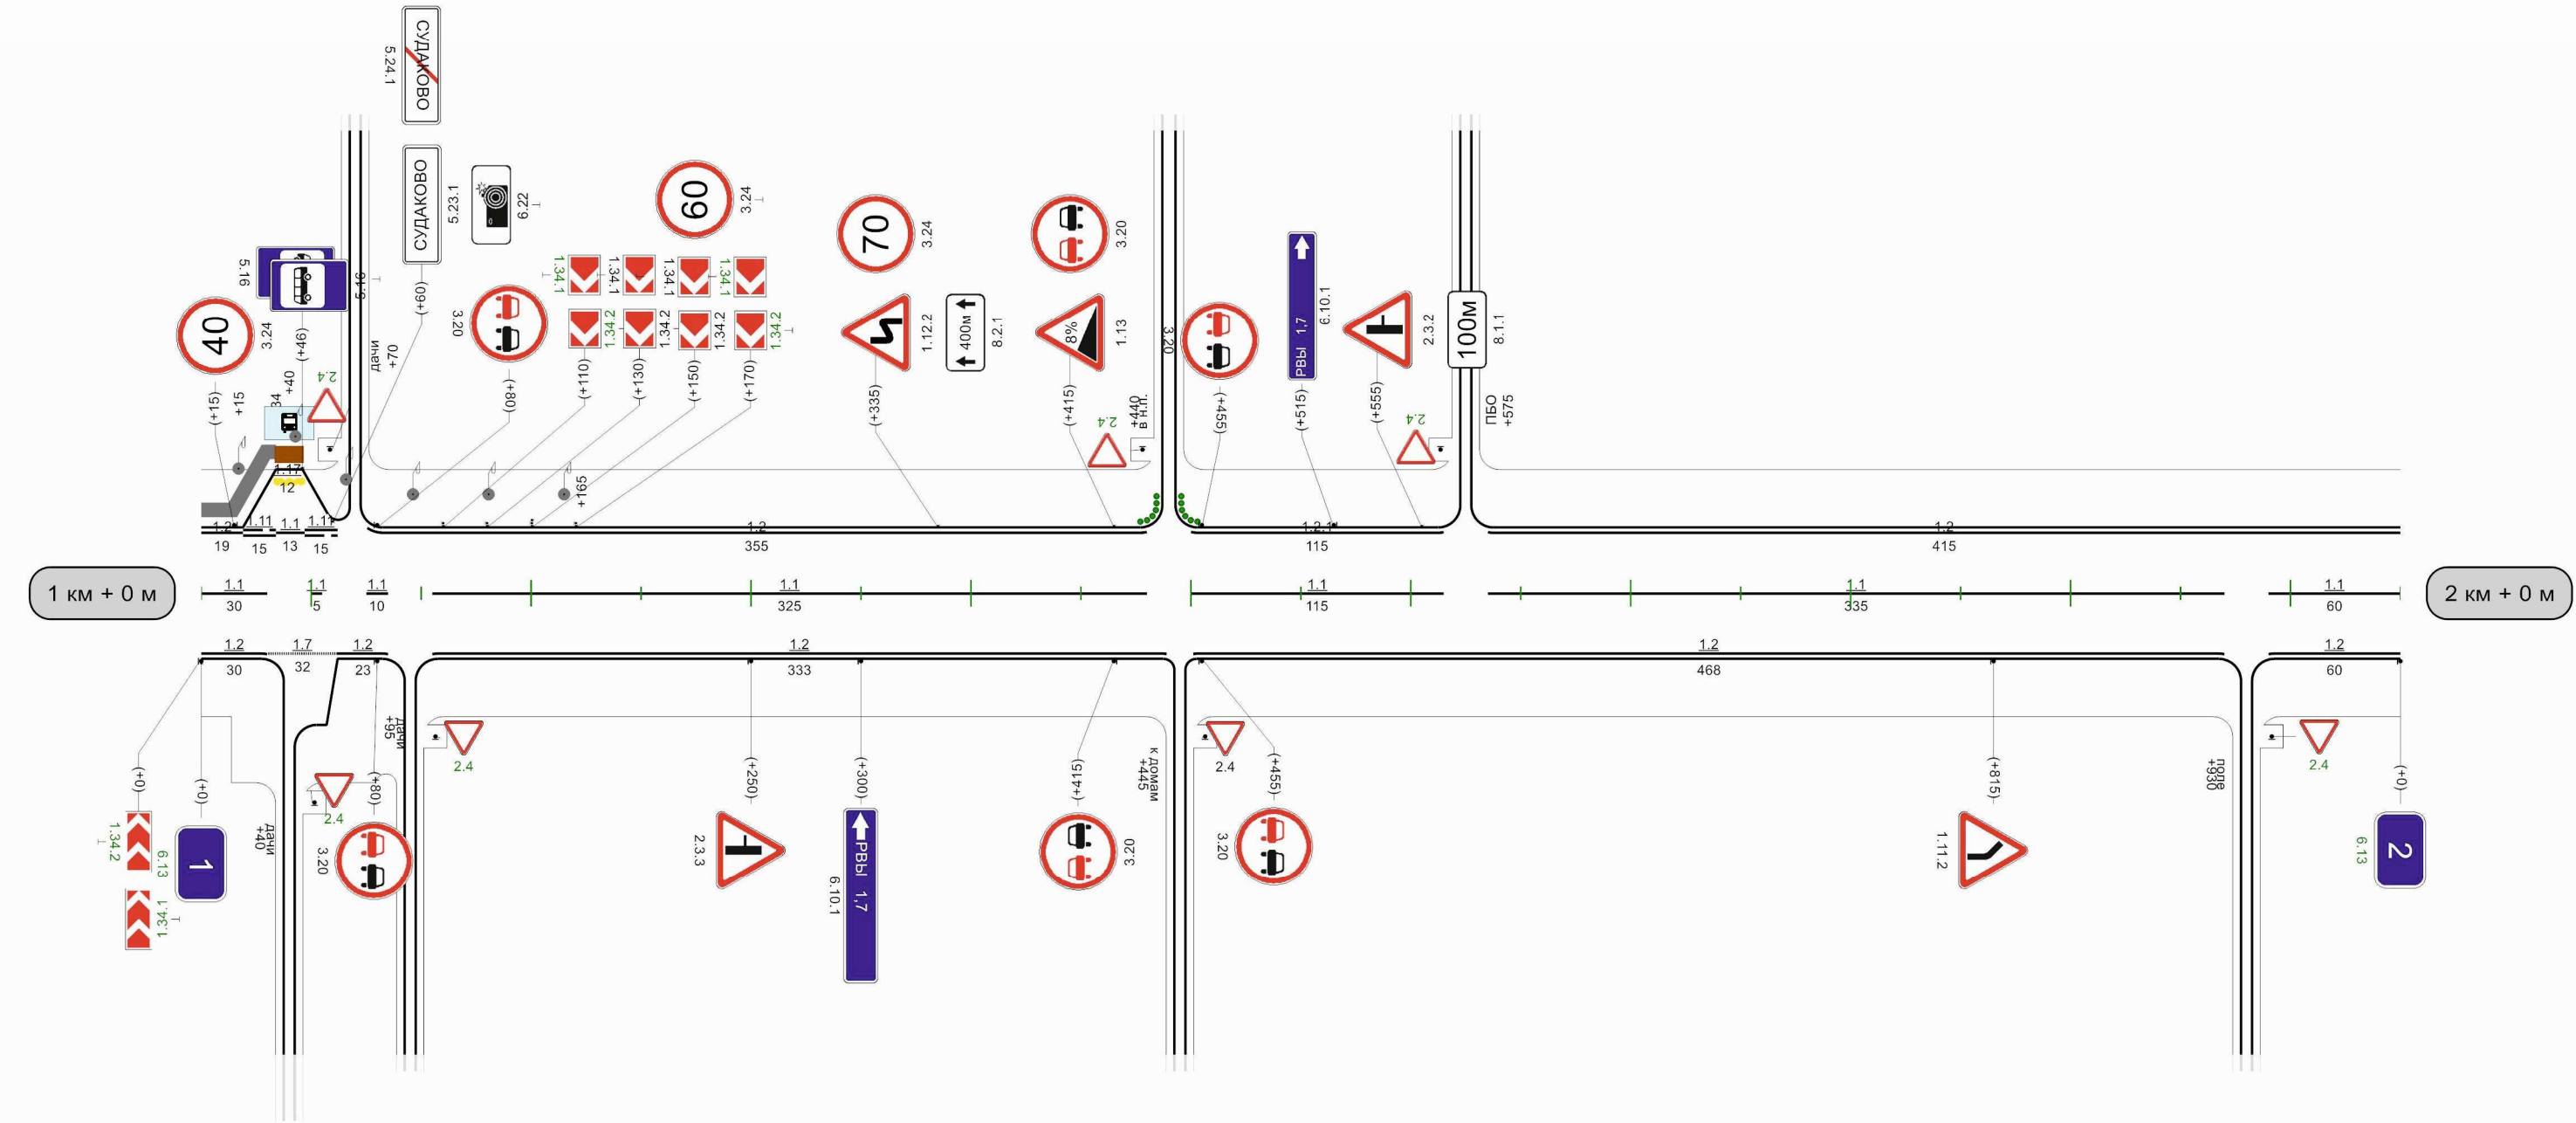


|                                           |     
|-------------------------------------------|-----|----|-----|----|-----|-----|-----|-----|-----|-----|-----|-----|-----|-----|-----|-----|-----|-----|-----|-----|-----|-----|-----|-----|-----|-----|
| Видимость автомобиля в прямом направлении | 250 | 35 | 200 | 58 | 150 | 135 | 150 | 185 | 150 | 485 | 300 | 535 | 535 | 250 | 735 | 300 | 582 | 582 | 250 | 835 | 250 | 885 | 200 | 935 | 200 | 985 |
| 1000м                                     |     |    

|                                             |      |     |    |     |     |     |     |     |     |     |  |  |  |  |  |  |     |     |     |  |
|---------------------------------------------|------|-----|----|-----|-----|-----|-----|-----|-----|-----|--|--|--|--|--|--|-----|-----|-----|--|
| Кривые в плане                              |      |     |    |     |     |     |     |     |     |     |  |  |  |  |  |  |     |     |     |  |
| Элементы дороги в продольном профиле        |      |     |    |     |     |     |     |     |     |     |  |  |  |  |  |  |     |     |     |  |
| Видимость автомобиля в обратном направлении | 35   | 250 | 85 | 250 | 135 | 200 | 185 | 250 | 235 | 300 |  |  |  |  |  |  | 785 | 300 | 835 |  |
| Характеристики проезжей части               | 7,00 |     |    |     |     |     |     |     |     |     |  |  |  |  |  |  |     |     |     |  |


Разметка на участке:  
1.1 : 230,00 м  
1.2 : 1980,00 м  
1.5 : 206,00 м  
1.6 : 199,00 м  
1.11 : 345,00 м

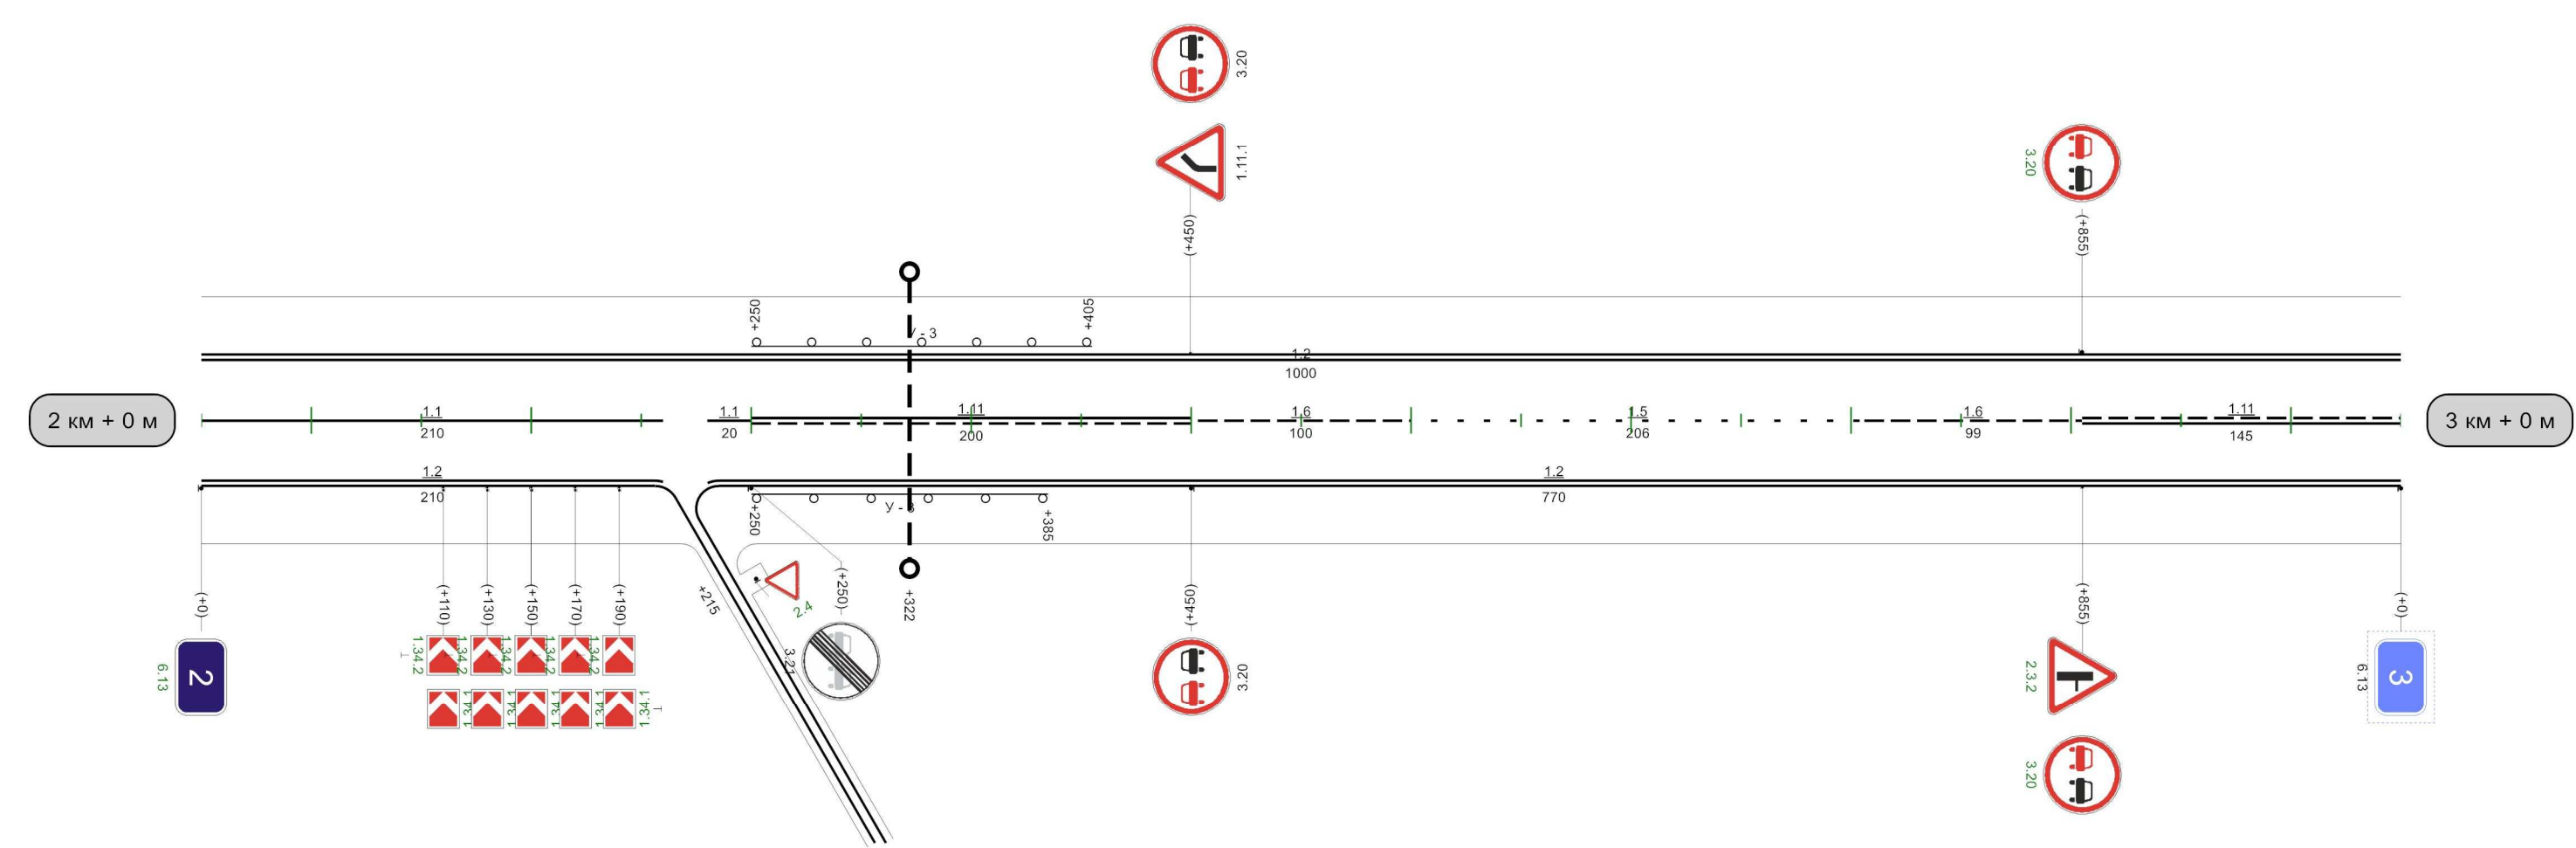


|                                           |  |  |  |  |  |  |  |  |  |  |  |  |  |  |  |  |  |  |  |  |
|-------------------------------------------|--|--|--|--|--|--|--|--|--|--|--|--|--|--|--|--|--|--|--|--|
| Видимость автомобиля в прямом направлении |  |  |  |  |  |  |  |  |  |  |  |  |  |  |  |  |  |  |  |  |
|                                           |  |  |  |  |  |  |  |  |  |  |  |  |  |  |  |  |  |  |  |  |

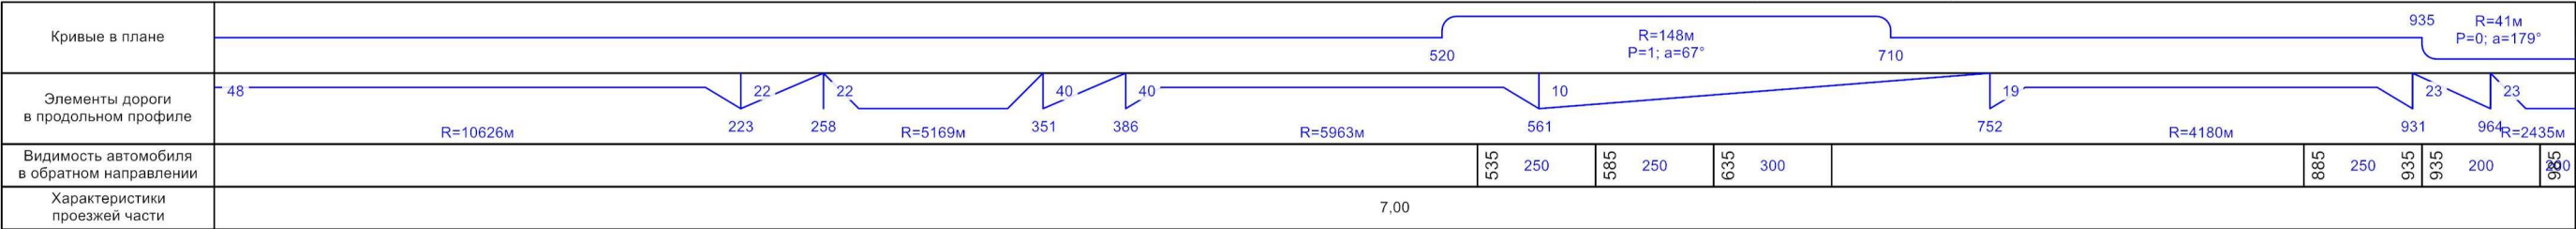


Разметка на участке:  
1.1 : 848,00 м  
1.2 : 1863,00 м  
1.11 : 55,00 м

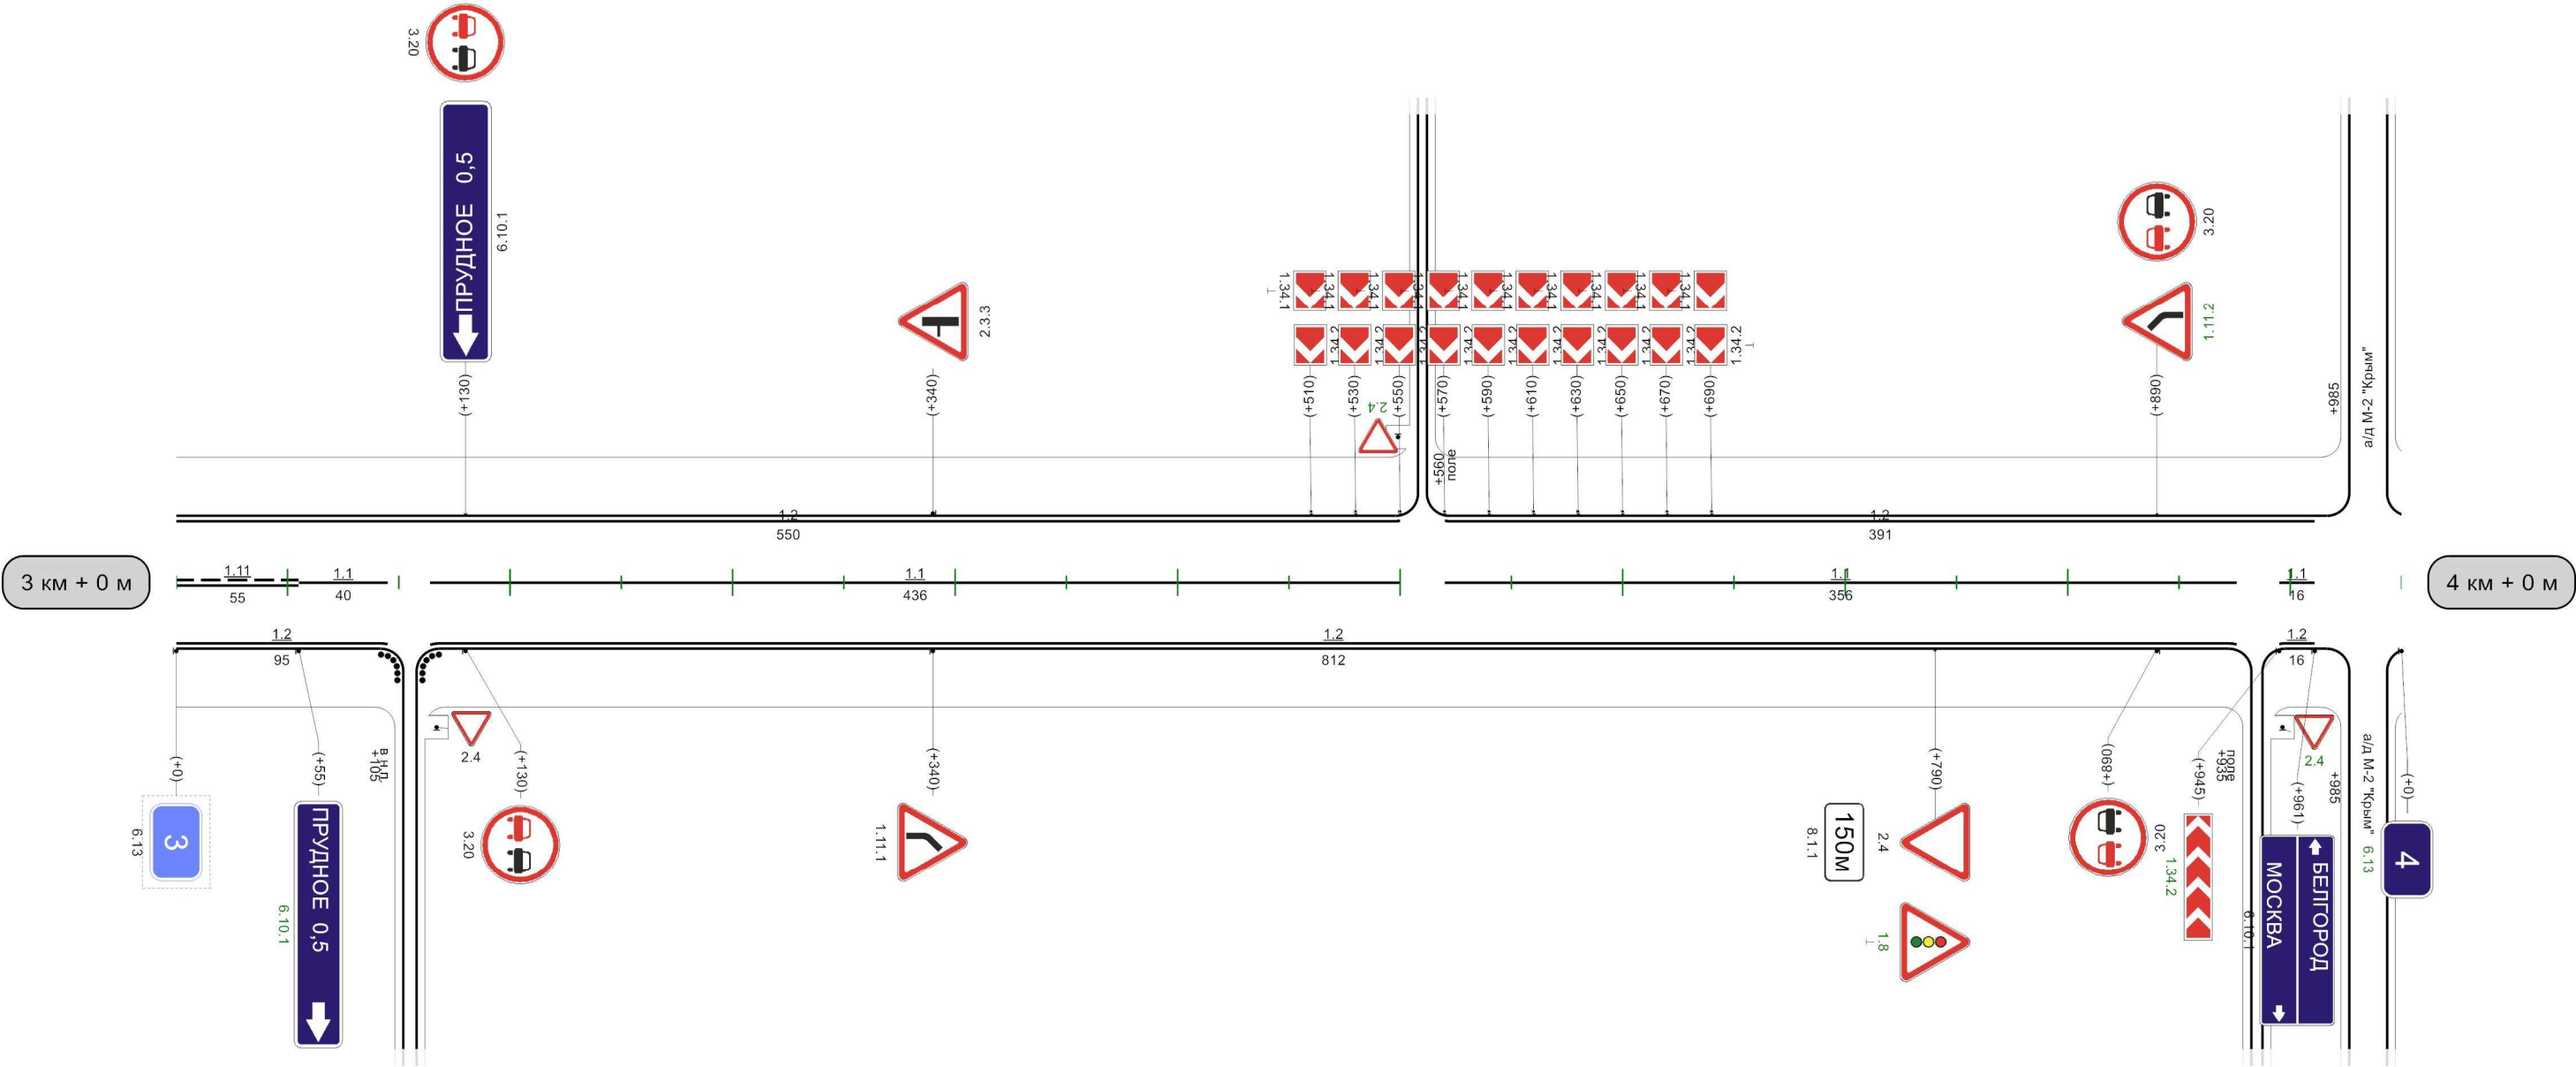

 

|                                             |                                                                                   
|---------------------------------------------|-----------------------------------------------------------------------------------|------|-----|--|--|--|-----|-----|-----|-----|-----|--|-----|-----|-----|-----|-----|-----|--|--|-----|------|-----|------|-----|------|-----|-----|-----|-----|-----|-----|--|
| Кривые в плане                              |   |      
|                                             |                                                                                   
| Элементы дороги в продольном профиле        |  |      
|                                             |                                                                                   
| Видимость автомобиля в обратном направлении | 200                                                                               | 35   | 300 |  |  |  | 235 | 250 | 285 | 285 | 250 |  | 335 | 300 | 385 | 300 | 435 | 300 |  |  | 735 | 250  | 785 | 785  | 150 | 835  | 200 | 885 | 200 | 935 | 250 | 985 |  |
| Характеристики проезжей части               | 7,00                                                                              | 6,00 |     |  |  |  |     |     |     |     |     |  |     |     |     |     |     |     |  |  |     | 6,00 |     | 4,00 |     | 4,00 |     |     |     |     |     |     |  |


Разметка на участке:  
1.1 : 718,00 м  
1.2 : 16,00 м

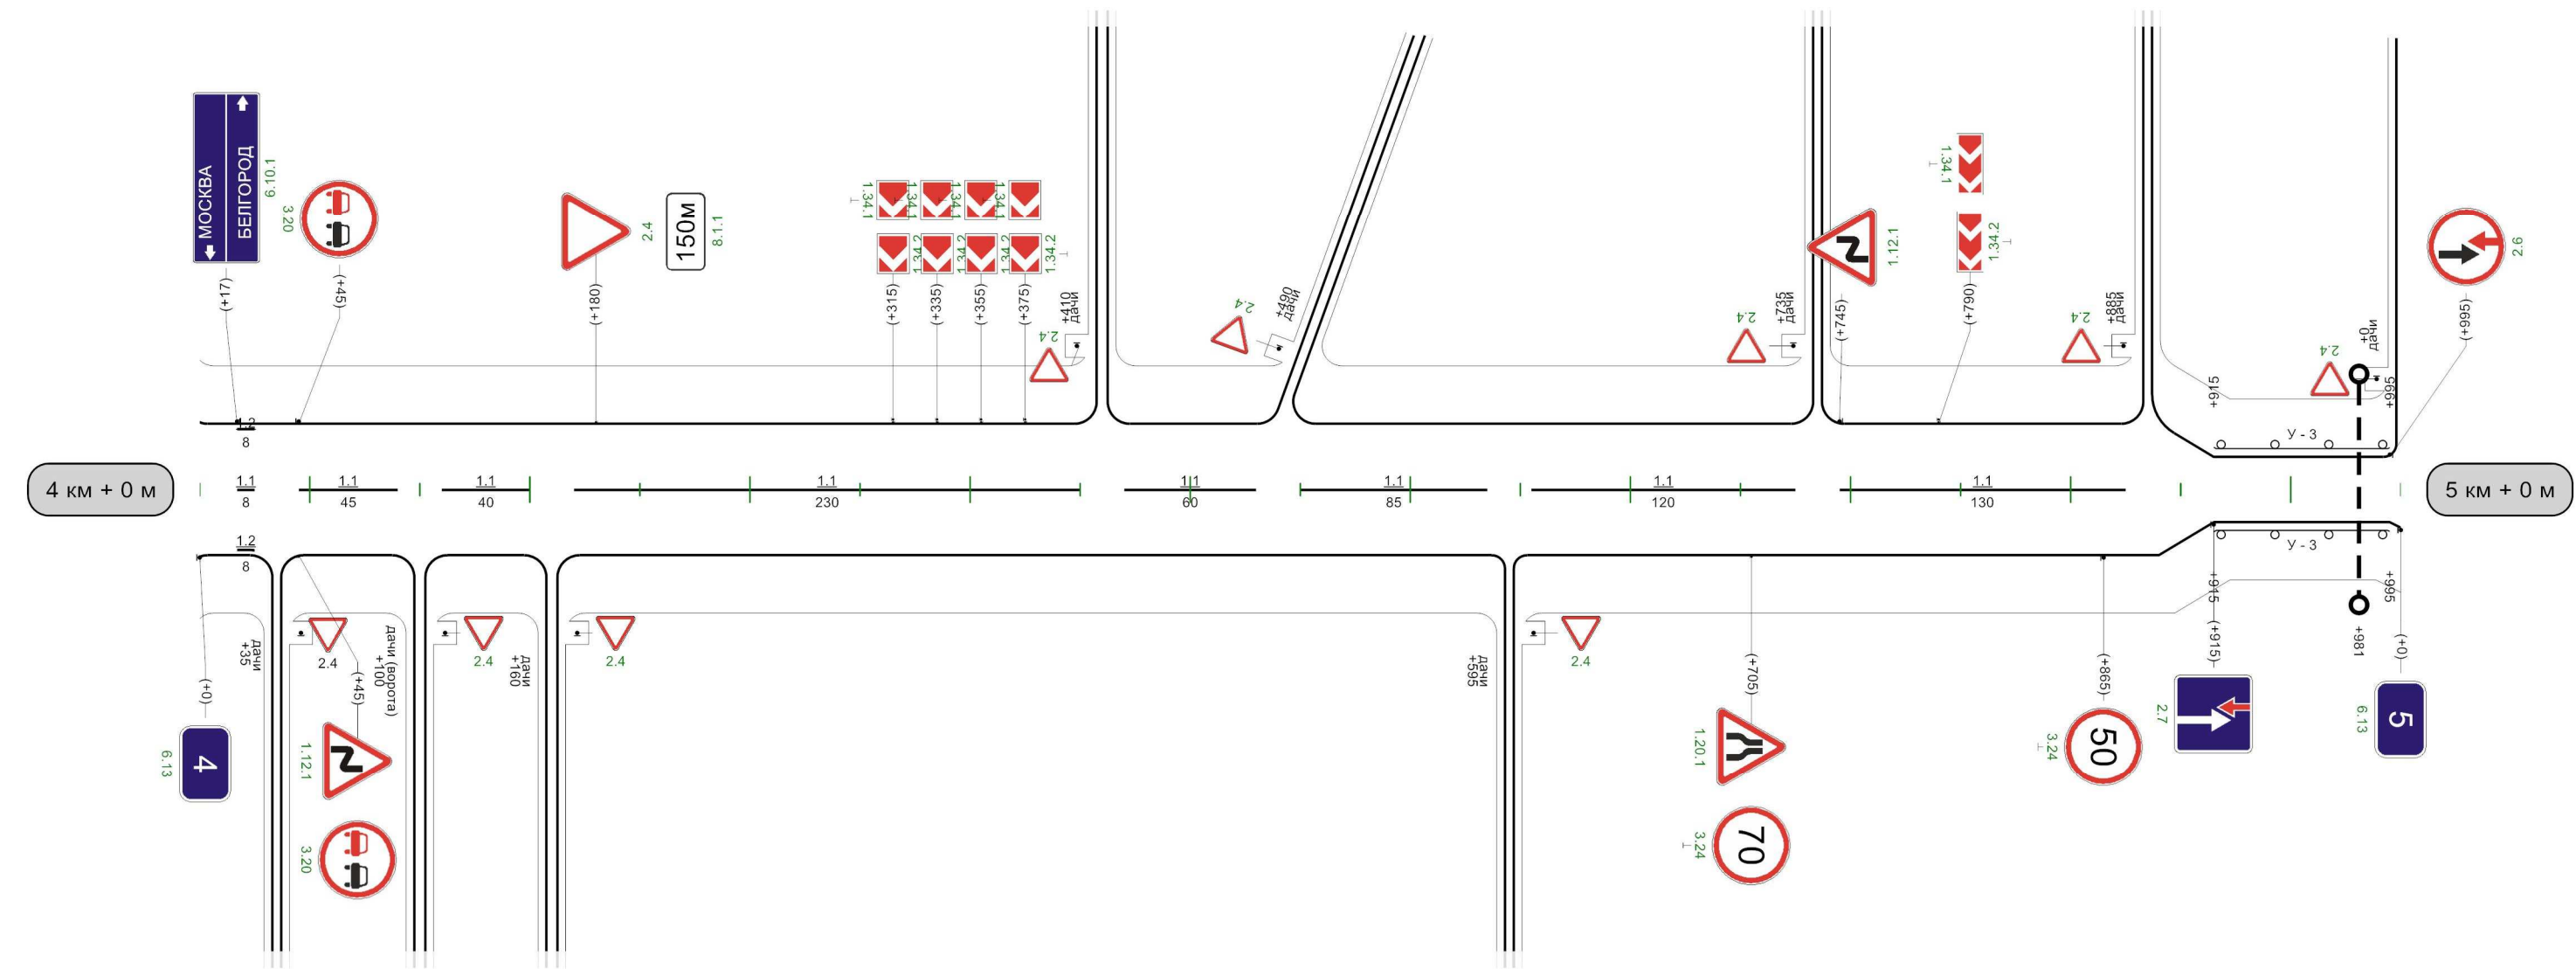

|                                           |     
|-------------------------------------------|-----|-----|-----|----|-----|-----|-----|-----|-----|-----|-----|-----|-----|-----|-----|-----|-----|-----|-----|-----|-----|
| Видимость автомобиля в прямом направлении | 300 | 350 | 250 | 85 | 250 | 135 | 250 | 435 | 300 | 485 | 485 | 250 | 535 | 250 | 585 | 200 | 635 | 200 | 685 | 200 | 935 |
|-------------------------------------------|-----|-----|-----|----|-----|-----|-----|-----|-----|-----|-----|-----|-----|-----|-----|-----|-----|-----|-----|-----|-----|

|                                                |                       |      |     |         |     |     |     |     |     |     |     |  |  |     |     |
|------------------------------------------------|-----------------------|------|-----|---------|-----|-----|-----|-----|-----|-----|-----|--|--|-----|-----|
| Кривые в плане                                 | R=707м<br>P=129; a=3° |      |     |         |     |     |     |     |     |     |     |  |  |     |     |
|                                                | 47                    | 68   | 67  | 134     |     |     |     |     |     |     |     |  |  |     |     |
| Элементы дороги<br>в продольном профиле        | 68                    | 42   | 75  | R=6712м |     |     |     |     |     |     |     |  |  | 821 |     |
|                                                | R=1001м               |      |     |         |     |     |     |     |     |     |     |  |  |     |     |
| Видимость автомобиля<br>в обратном направлении |                       | 235  | 200 | 285     | 250 | 335 | 250 | 385 | 300 | 435 | 300 |  |  | 785 | 300 |
| Характеристики<br>проезжей части               | 4,00                  | 6,00 |     |         |     |     |     |     |     |     |     |  |  |     |     |


Разметка на участке:  
1.1 : 435,00 м  
1.5 : 80,00 м  
1.6 : 200,00 м  
1.11 : 200,00 м

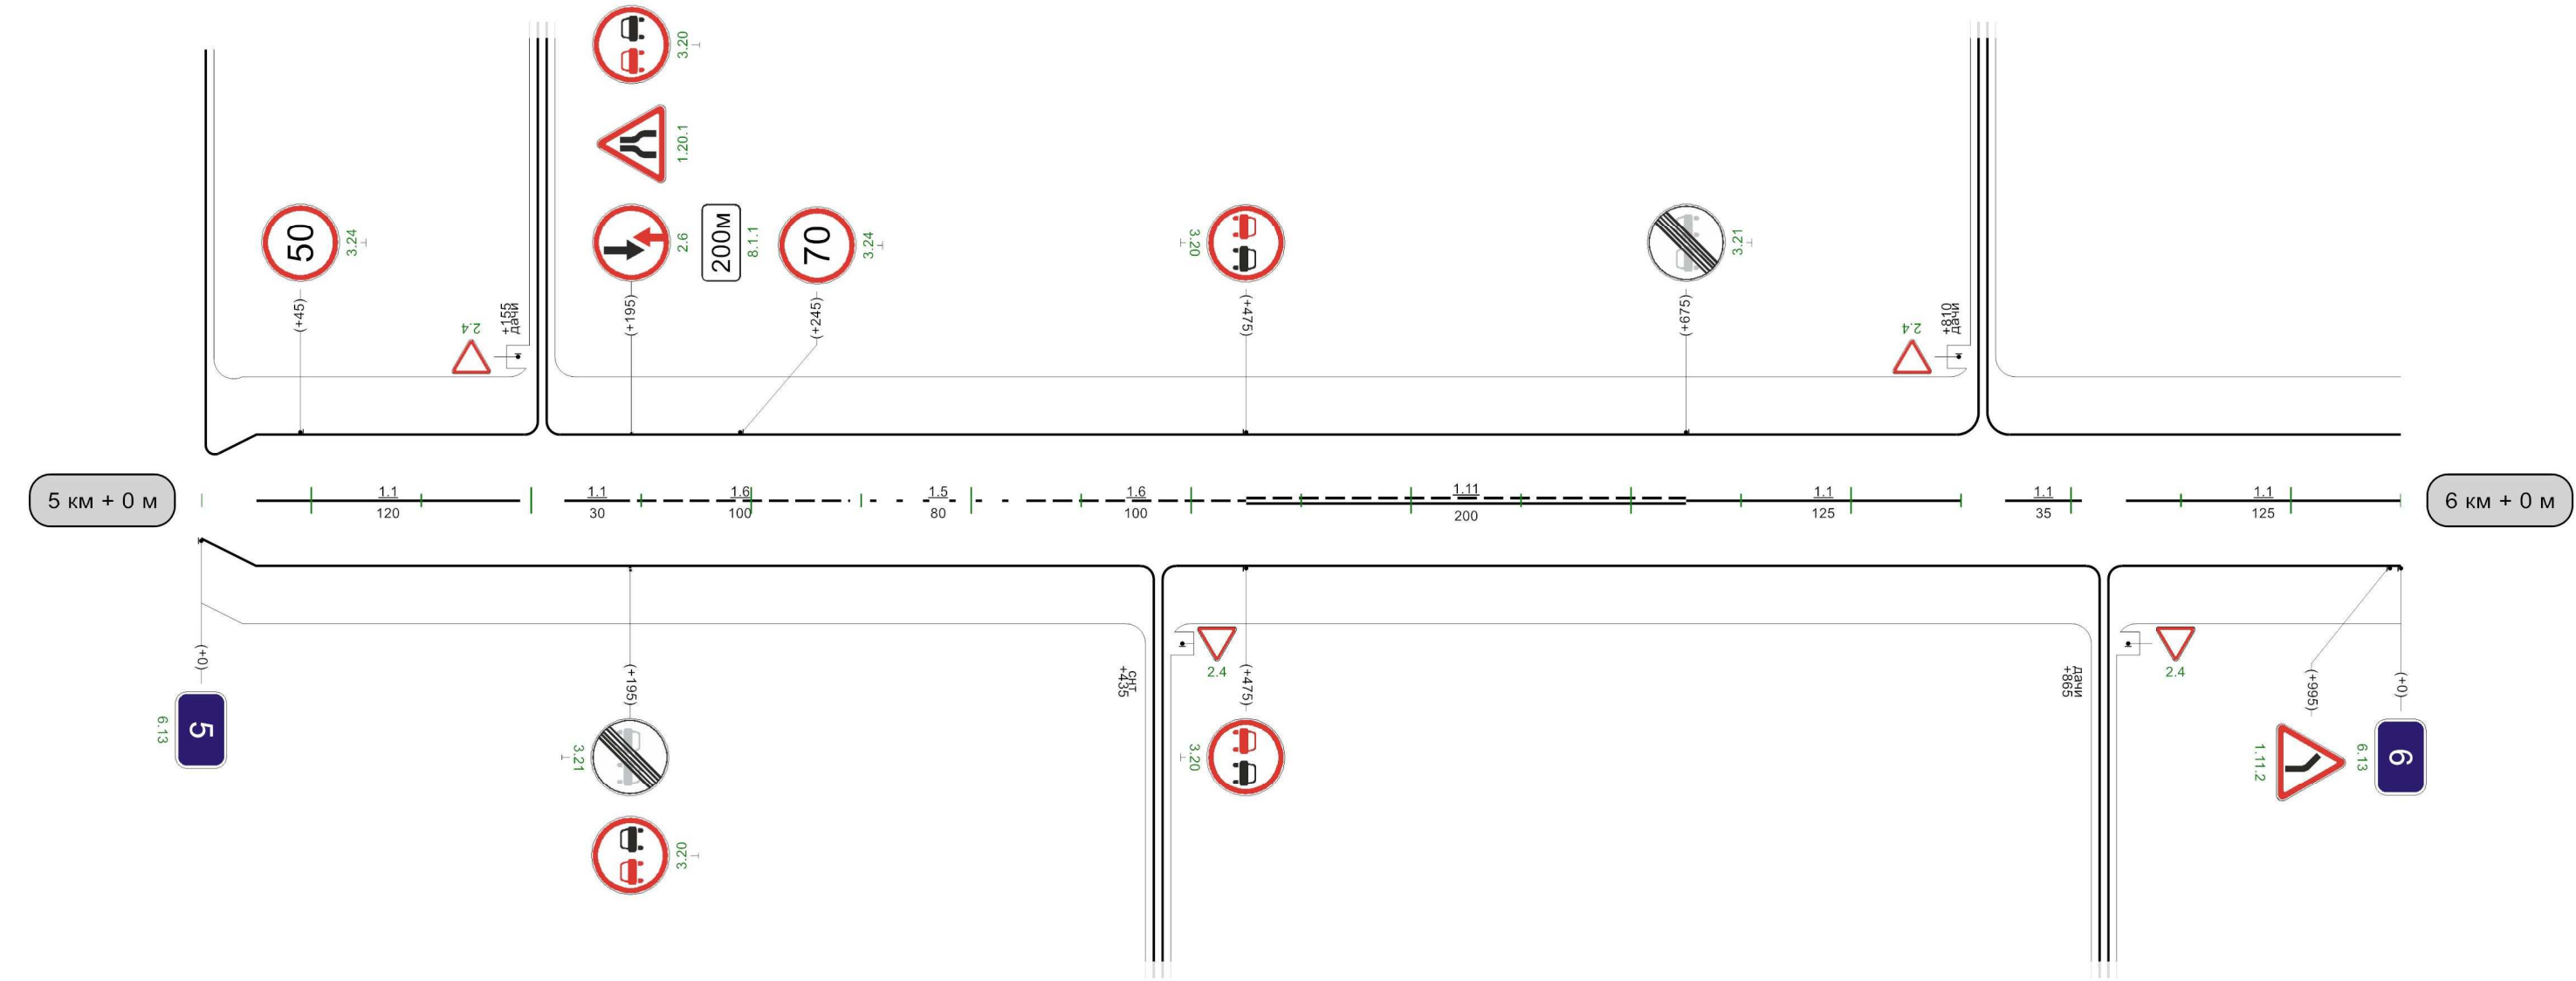

|                                              |     
|----------------------------------------------|-----|----|-----|----|-----|-----|-----|--|--|-----|-----|-----|-----|-----|-----|-----|--|--|-----|-----|-----|-----|
| Видимость автомобиля<br>в прямом направлении | 250 | 35 | 250 | 85 | 250 | 135 | 300 |  |  | 485 | 300 | 535 | 535 | 300 | 585 | 300 |  |  | 935 | 300 | 985 | 985 |
|----------------------------------------------|-----|----|-----|----|-----|-----|-----|--|--|-----|-----|-----|-----|-----|-----|-----|--|--|-----|-----|-----|-----|

|                                             |   |      |  |  |  |  |  |  |  |  |
|---------------------------------------------|---|------|--|--|--|--|--|--|--|--|
| Кривые в плане                              | <div><div>145</div><div>R=162м<br/>P=2; a=48°</div><div>340</div><div>795</div><div>R=147м<br/>P=2; a=44°</div><div>905</div></div>                     |      |  |  |  |  |  |  |  |  |
| Элементы дороги в продольном профиле        | <div><div>22</div><div>88</div><div>20</div><div>R=6834м</div><div>3</div><div>244</div><div>711</div><div>2</div><div>R=8185м</div><div>15</div></div> |      |  |  |  |  |  |  |  |  |
| Видимость автомобиля в обратном направлении | <div><div>235</div><div>300</div><div>285</div><div>250</div><div>335</div><div>300</div><div>385</div></div>                                           |      |  |  |  |  |  |  |  |  |
| Характеристики проезжей части               | 6,00   | 6,00 |  |  |  |  |  |  |  |  |

Разметка на участке:  
1.1 : 405,00 м  
1.6 : 125,00 м  
1.11 : 410,00 м

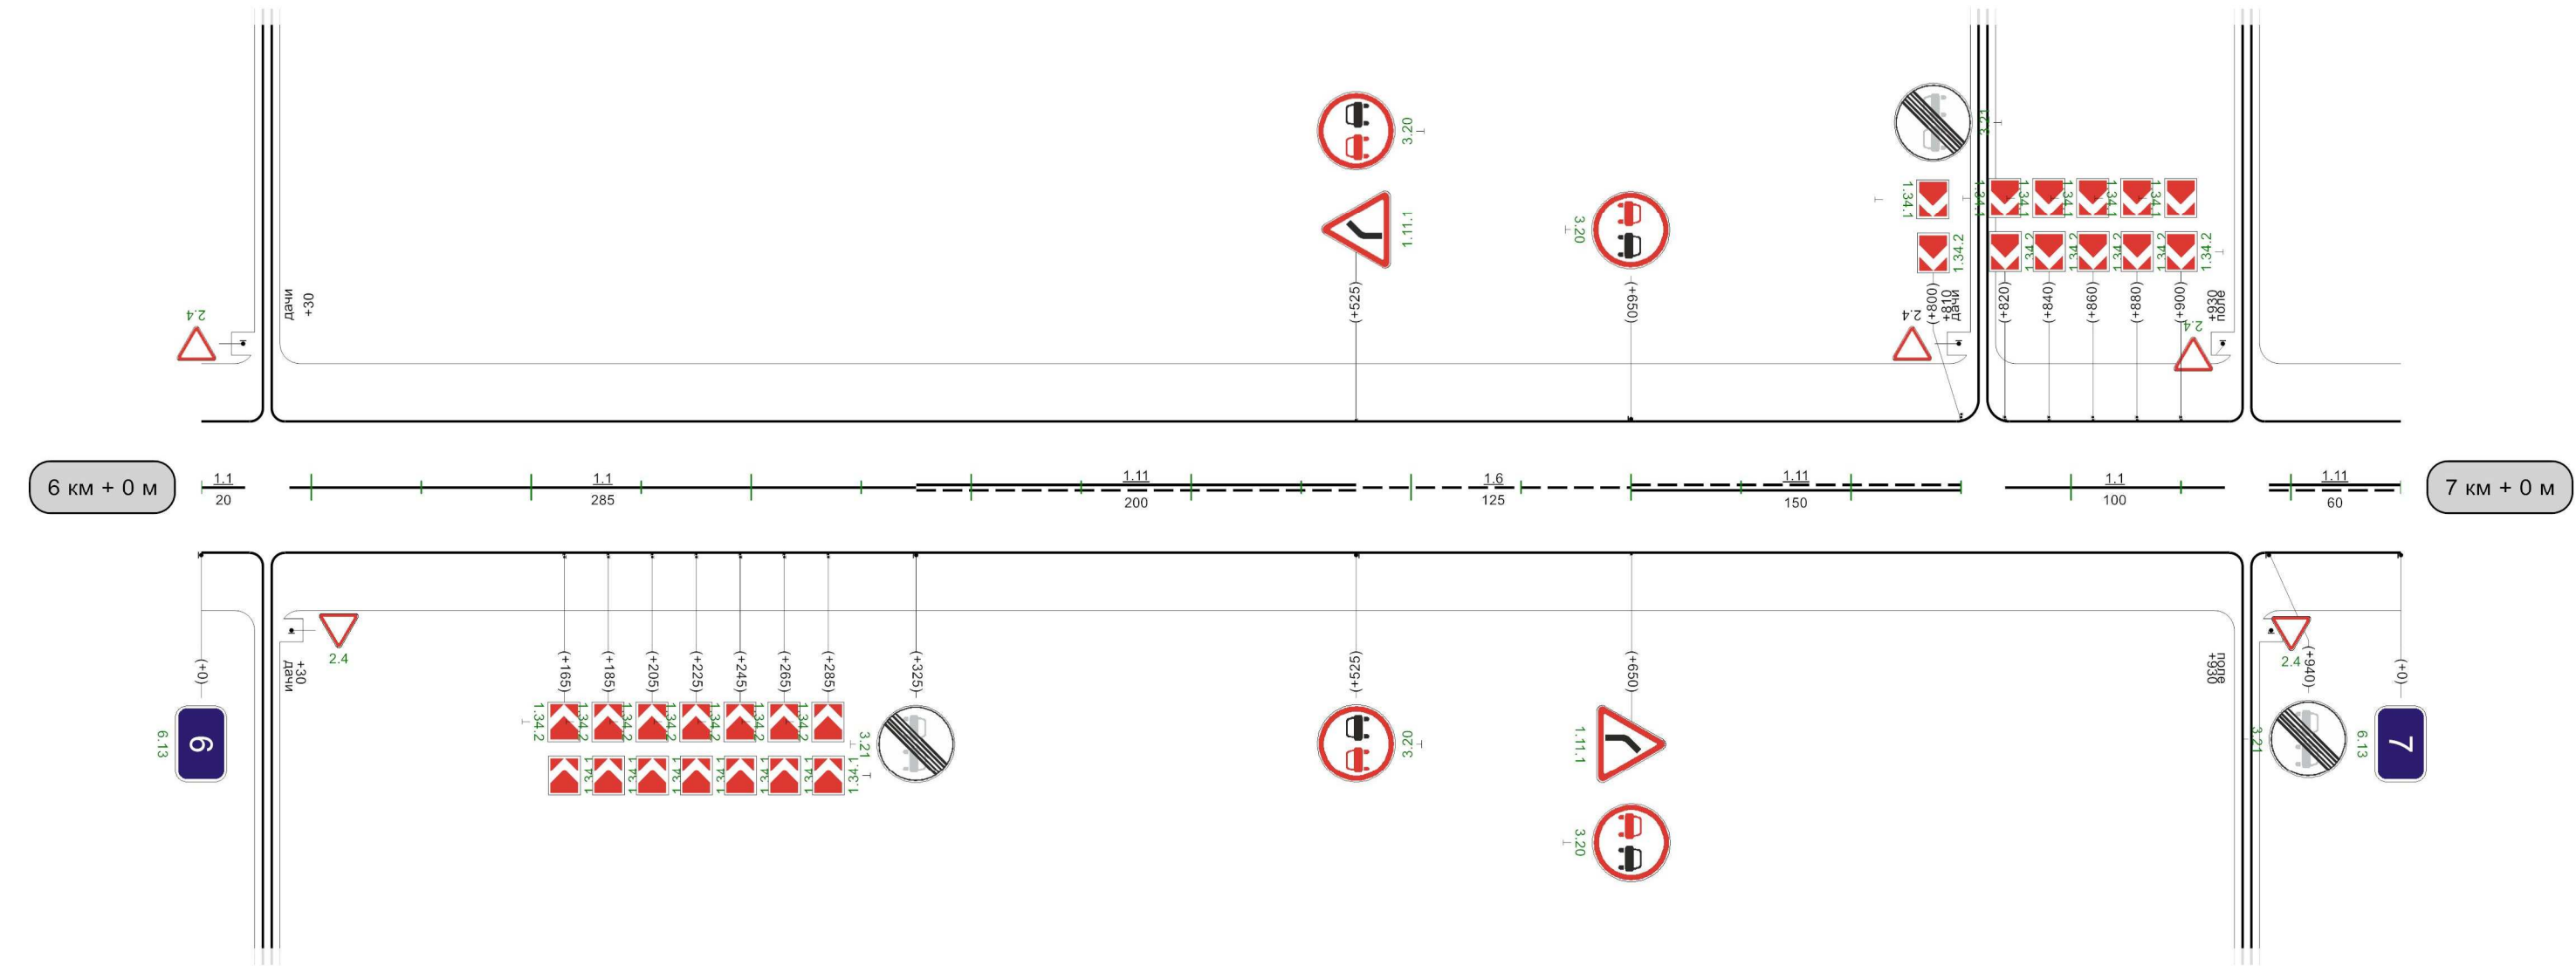


|                                           |     |    |     |    |
|-------------------------------------------|-----|----|-----|----|
| Видимость автомобиля в прямом направлении | 250 | 35 | 250 | 85 |
|-------------------------------------------|-----|----|-----|----|

## Автодорога Косая Гора-Хопилово

|                                             |      |      |
|---------------------------------------------|------|------|
| Кривые в плане                              |      |      |
| Элементы дороги в продольном профиле        |      |      |
| Видимость автомобиля в обратном направлении |      |      |
| Характеристики проезжей части               | 6,00 | 6,00 |




Разметка на участке:  
1.1 : 430,00 м  
1.6 : 190,00 м  
1.11 : 305,00 м

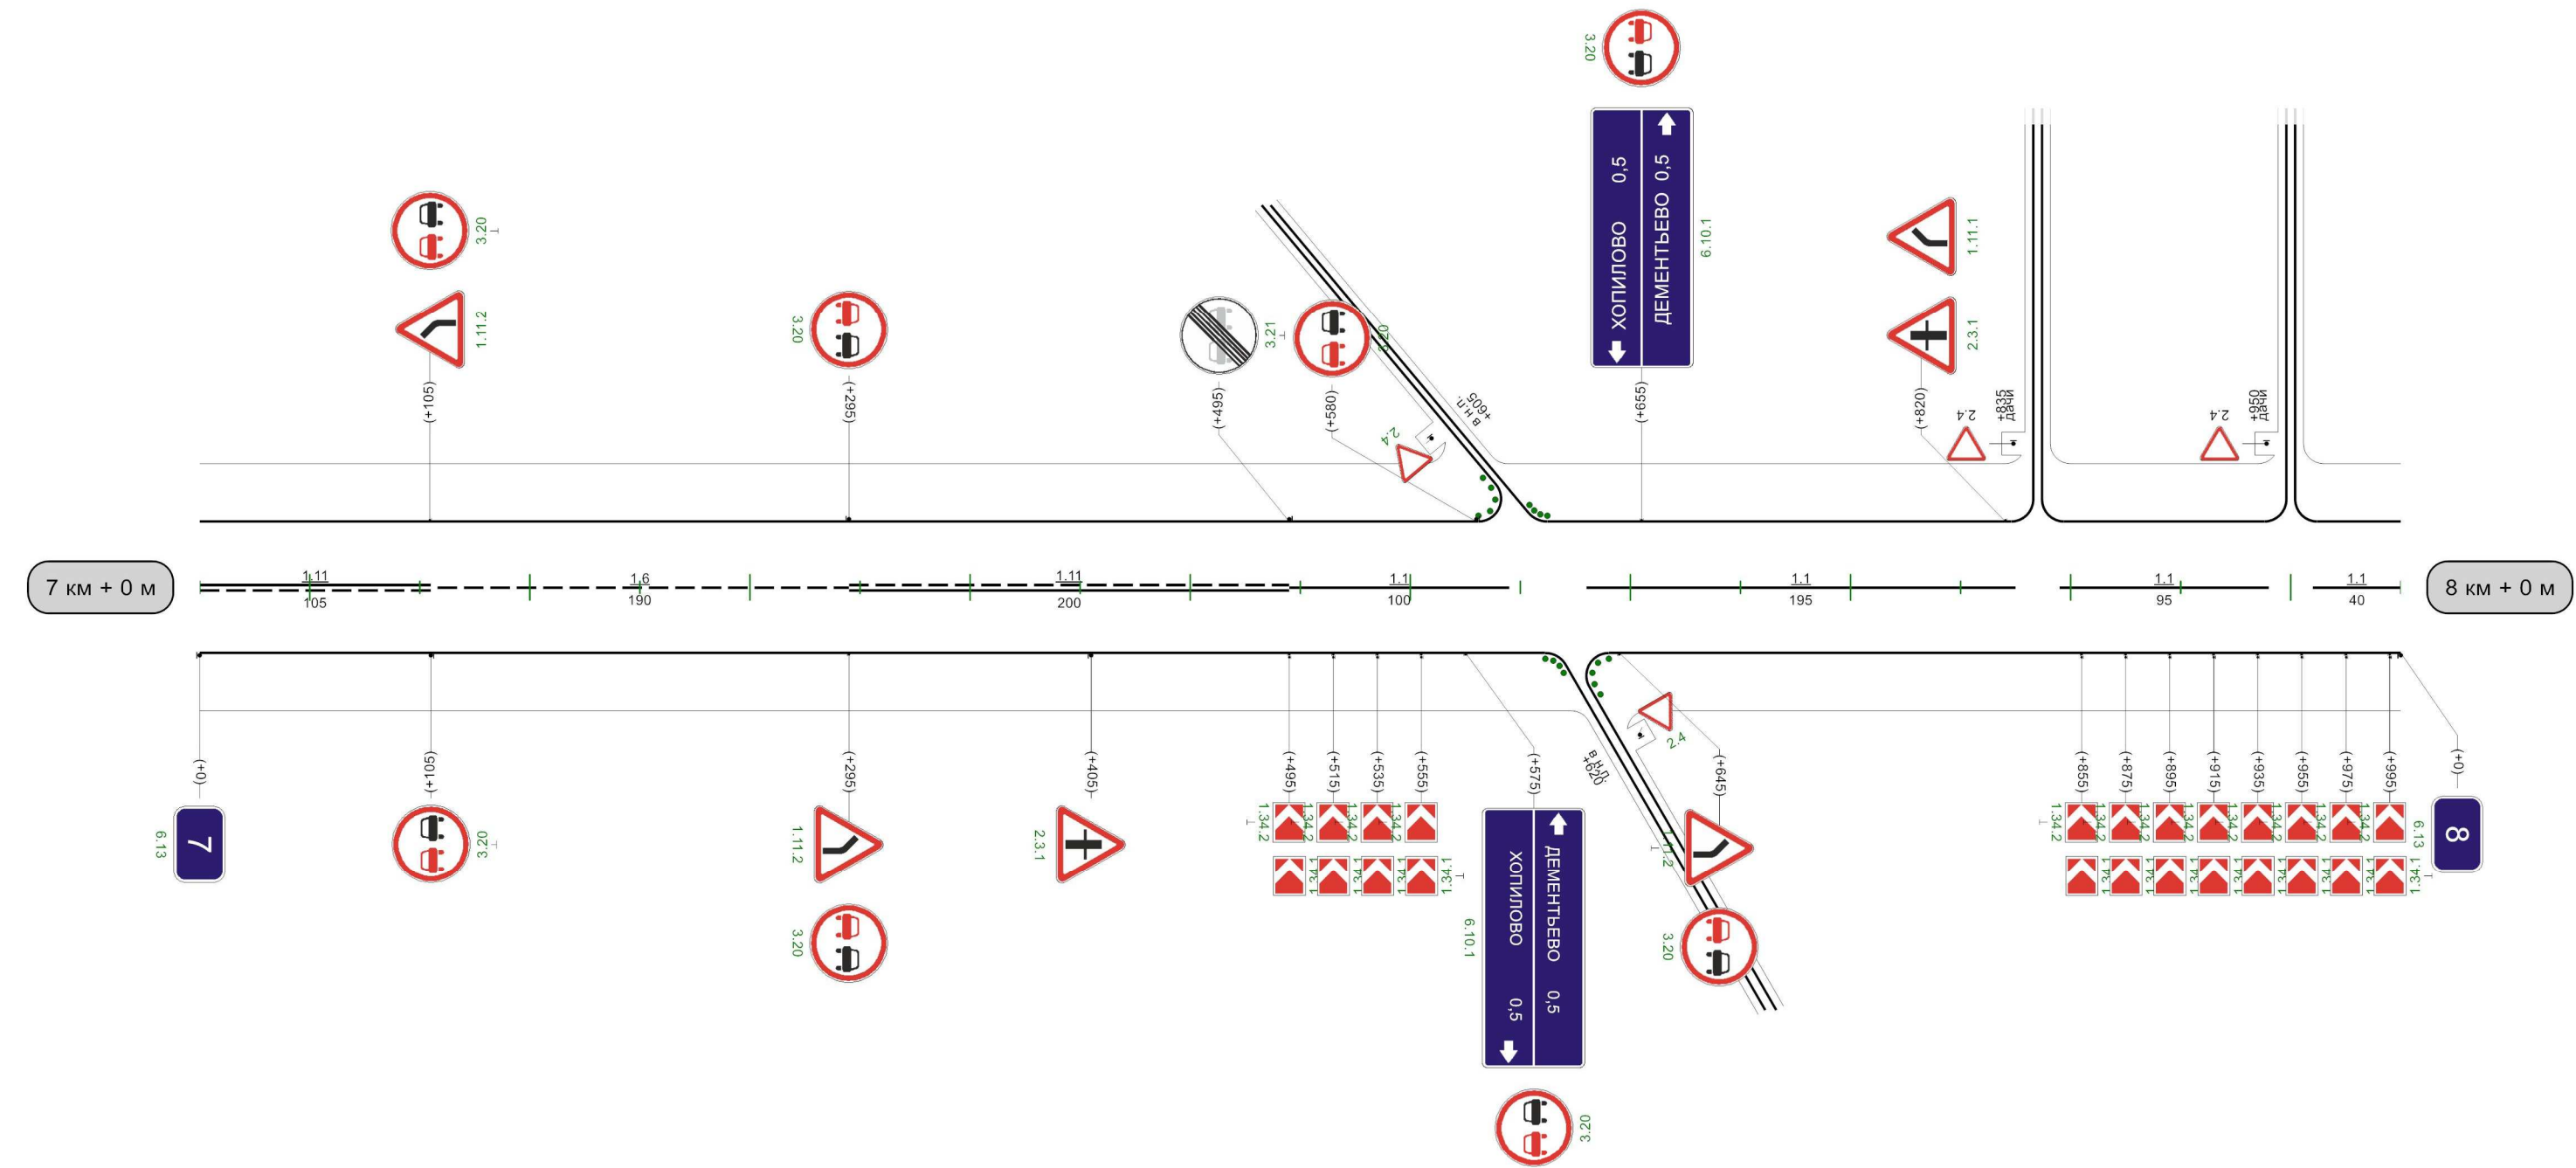

1000M



|                                             |   |
|---------------------------------------------|---|
| Кривые в плане                              | <div><div><div>R=239м<br/>P=3; a=52°</div><div>60</div></div><div><div>R=134м<br/>P=1; a=55°</div><div>465525</div></div><div><div><div>R=50м<br/>P=7; a=60°</div><div>595615</div></div><div><div>R=352м<br/>P=16; a=13°</div><div>925</div></div></div></div> |
| Элементы дороги в продольном профиле        | <div><div><div>-13</div><div>4</div></div><div><div>R=14099м</div><div>54</div></div><div>658</div></div>   |
| Видимость автомобиля в обратном направлении |   |
| Характеристики проезжей части               | 6,00   |

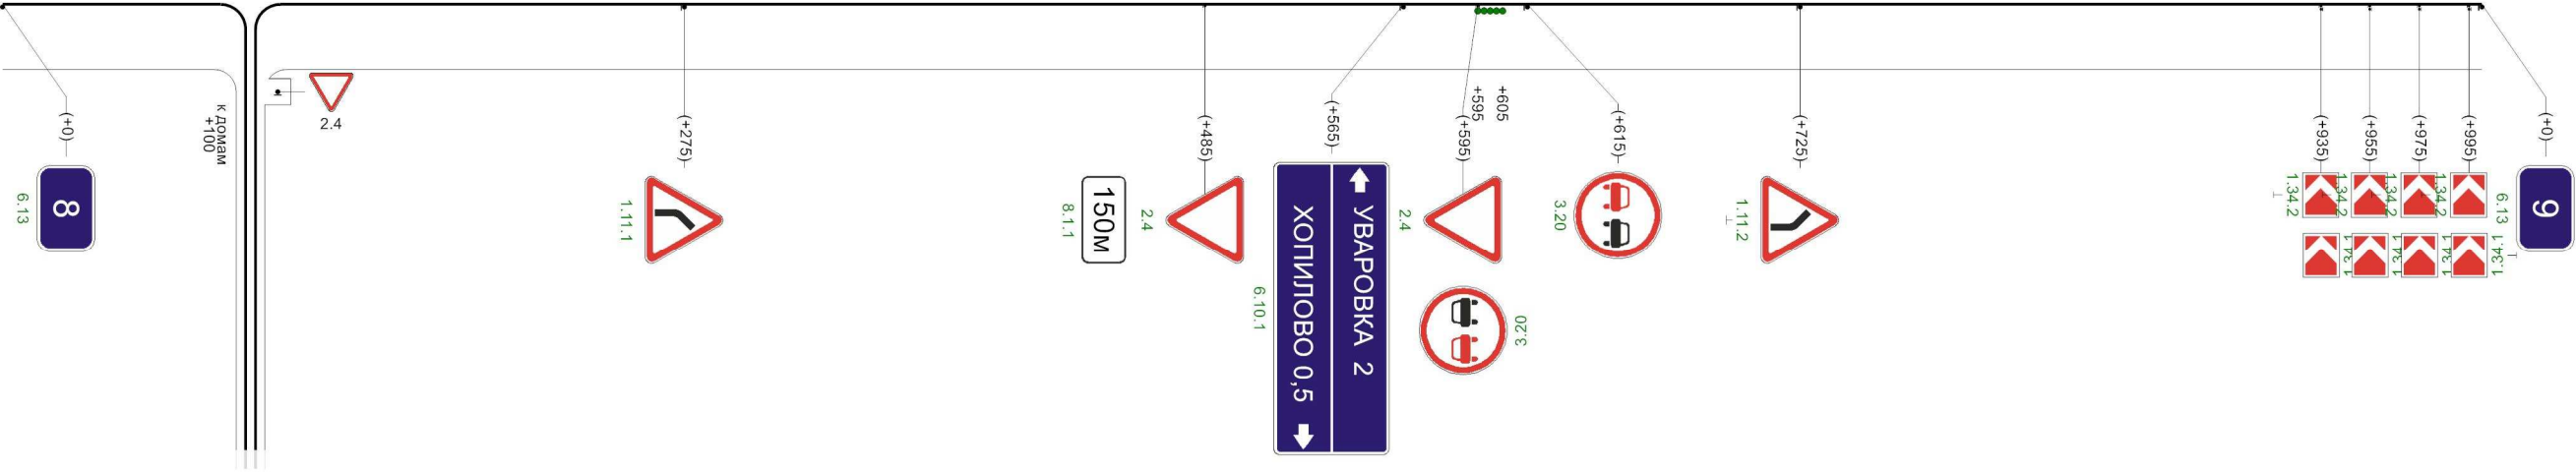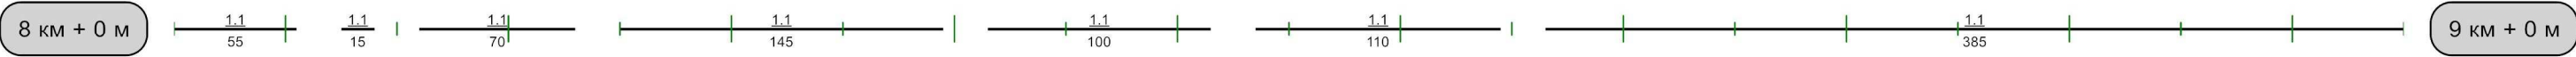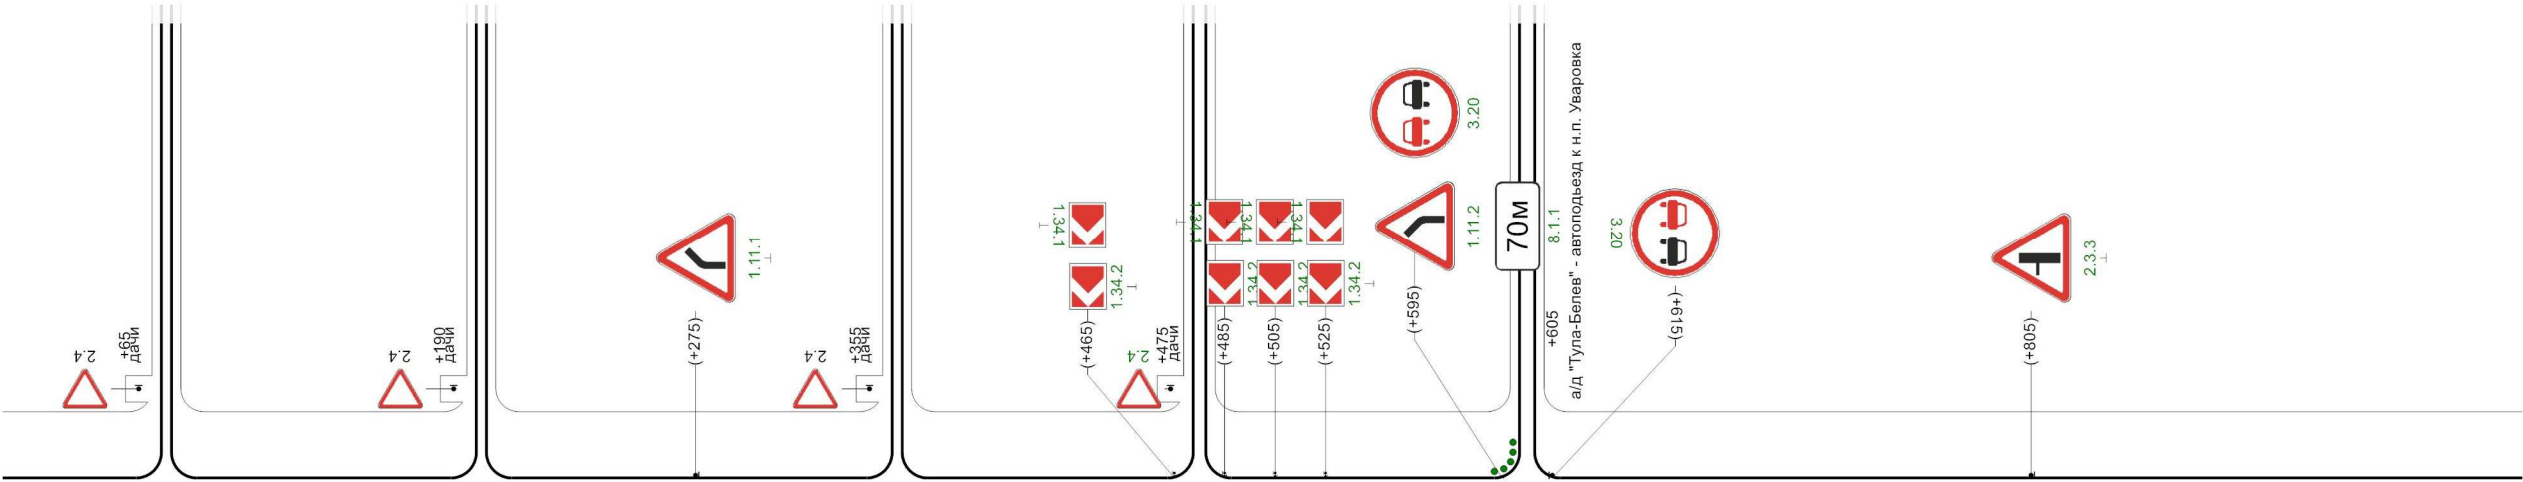

|                                           |  |     |   |     |
|-------------------------------------------|--|-----|---|-----|
| Видимость автомобиля в прямом направлении |  | 585 | 0 | 539 |
|-------------------------------------------|--|-----|---|-----|

|                                      |      |
|--------------------------------------|------|
| Кривые в плане                       | 5    |
| Элементы дороги в продольном профиле |      |
|                                      |      |
| Характеристики проезжей части        | 6,00 |

